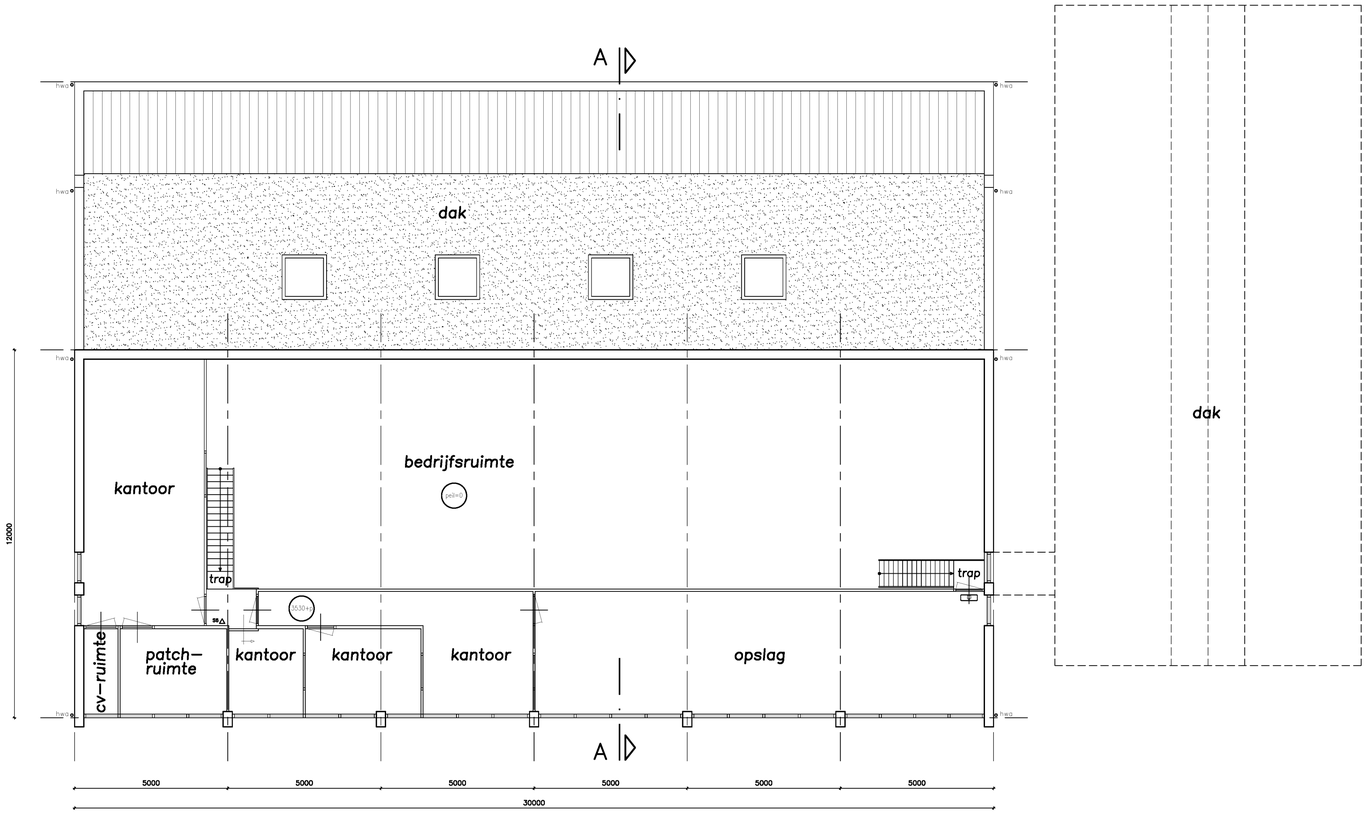

verdieping bedrijfsruimte 4

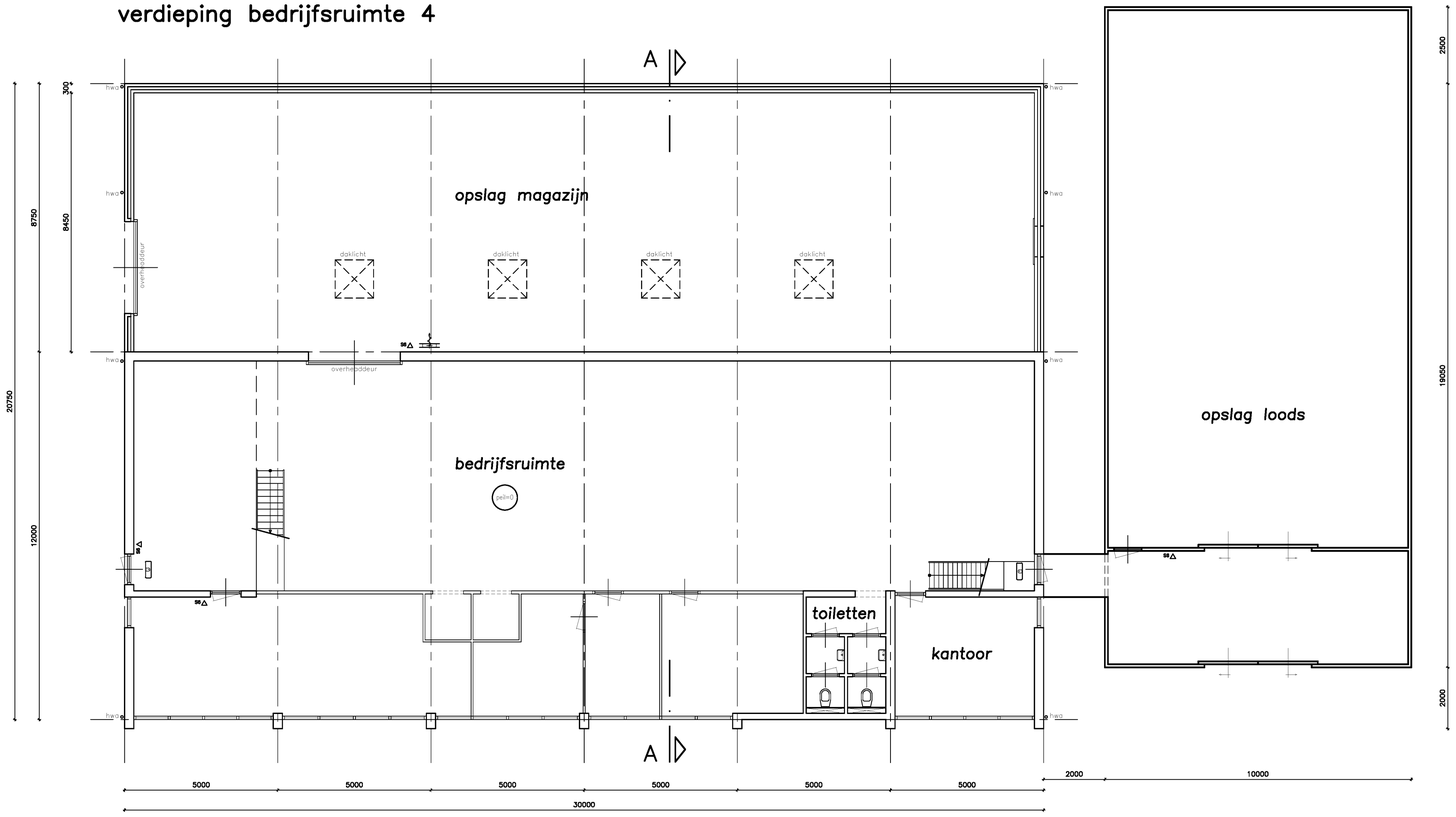

begane grond bedrijfsruimte 4

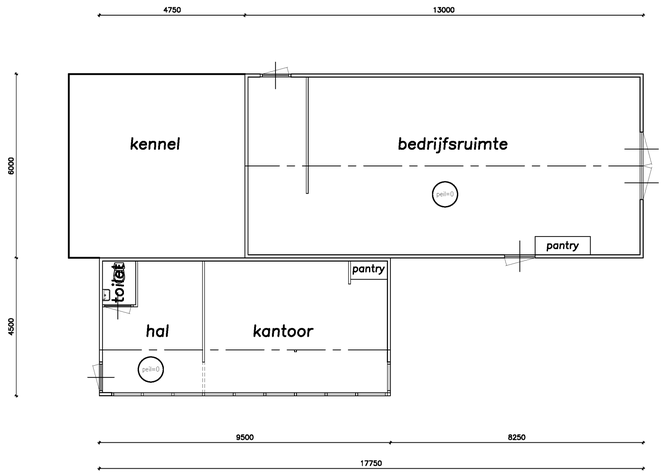

begane grond bestaande bedrijfsruimte en kantoor (3)

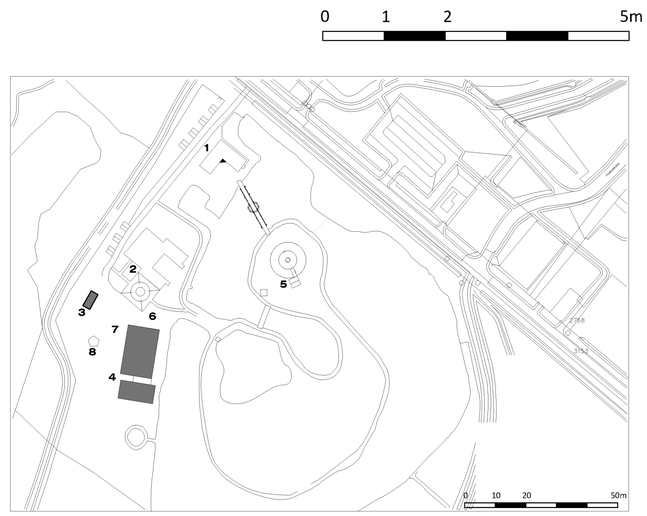

GEMEENTE Lansingerland

Behoort bij besluit:
W-2014-0026/
U14.07661

TERRENA
ARCHITECTEN

Straatweg 96b
3051 BL Rotterdam

Tel : 010 - 4227222
info@terrena-architecten.nl

Artihove Art Center
Hoeksekade 162
Bergschenhoek

Omgevingsvergunning - Deel 2
Bezinningscentrum
Plattegronden Bouwdeel 3 & 4
Bestaande situatie

schaal : 1:100
formaat : A1

datum : 31-01-2014

wijz. :

WERK	1338
FASE	B1
TEK	10-00