

Rapport

Verkendend bodemonderzoek voormalige school Rembrandtlaan 44 te
Bleiswijk

projectnr. 267022
revisie 00
25 maart 2014

Auteur

W. van der Zweep

Opdrachtgever

Gemeente Lansingerland
T.a.v. de heer N. Stevic
Postbus 1
2650 AA Berkel en Rodenrijs

datum vrijgave
25-03-2014

beschrijving revisie 00

goedkeuring
C. Everhardus

vrijgave
R. Zuurbier

Colofon

Verantwoording

Project: Rembrandtlaan te Bleiswijk

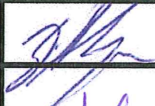
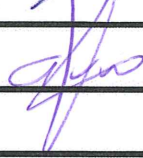
Projectnummer: 267022

Bij het onderzoek zijn de volgende protocollen gevolgd (aankruisen):

- ☒ Plaatsen van handboringen en peilbuizen (protocol 2001)
- ☒ Nemen van grondwatermonsters (protocol 2002)
- ☐ Milieuhygiënisch onderzoek waterbodems (protocol 2003)
- ☐ Locatie-inspectie en monsterneming van asbest in bodem (protocol 2018)

Verklaring functiescheiding

Ik verklaar dat het veldwerk onafhankelijk van de opdrachtgever is uitgevoerd conform de eisen van de BRL 2000

Protocol	Datum/Periode	Naam veldwerker*	Naam veldwerkbureau**	Handtekening
2001	19-2-2014	J.W. Glasbergen		
2002	6-3-2014	A.H.M.M. v. Meel		

* Naam invullen van de eerstverantwoordelijke veldwerker die op de betreffende datum/periode de werkzaamheden heeft uitgevoerd.

** Alleen invullen als het veldwerk niet door Antea Group is uitgevoerd.

Inhoud	blz.
1 Inleiding	2
2 Vooronderzoek	3
2.1 Algemeen	3
2.2 Terreinbeschrijving	3
2.3 Voormalig- en huidig gebruik	3
2.4 Toekomstig gebruik	4
2.5 Bodemopbouw en geohydrologie	4
2.6 Conclusie vooronderzoek en hypothese	4
3 Verrichte werkzaamheden	6
3.1 Veldwerkzaamheden	6
3.2 Laboratoriumonderzoek	6
4 Onderzoeksresultaten	7
4.1 Lokale bodemopbouw en veldwaarnemingen	7
4.2 Analyseresultaten	7
4.2.1 Toetsingskader	7
4.2.2 Grond	8
4.2.3 Grondwater	8
5 Conclusies	9

Bijlagen

1. Profielbeschrijvingen en zintuiglijke waarnemingen
2. Analyseresultaten grondmonsters met overschrijding normwaarden
3. Analyseresultaten grondwatermonsters met overschrijding normwaarden
4. Normwaarden grond en grondwater
5. Toelichting op normwaarden grond en grondwater
6. Analysecertificaten
7. Kwaliteitsaspecten, toegepaste methoden en strategieën en betrouwbaarheid/garanties van het onderzoek

Tekeningen

267022-S-1 Situatiekening met boringen en peilbuizen

1 Inleiding

In opdracht van Gemeente Lansingerland is door Antea Group in februari en maart 2014 een verkennend bodemonderzoek uitgevoerd ter plaatse van de voormalige school op Rembrandtlaan 44 te Bleiswijk.

Aanleiding

De aanleiding tot het onderzoek is de voorgenomen sloop van de school en de verkoop van het perceel na de sloop.

Doel

Het doel van het verkennend bodemonderzoek is de bodemkwaliteit vast te leggen om in het kader van de voorgenomen verkoop de gebruiksmogelijkheden van het terrein te bepalen.

Onderzoeksstrategie en kwaliteit

Het bodemonderzoek is gebaseerd op de richtlijnen uit de NEN 5740 (Onderzoeksstrategie bij verkennend onderzoek, NEN, 2009).

Met betrekking tot de kwaliteitsaspecten, toegepaste methoden en betrouwbaarheid/garanties van het onderzoek wordt verwezen naar bijlage 7.

In dit rapport wordt verslag gedaan van de uitgevoerde werkzaamheden en worden de resultaten van het onderzoek beschreven.

2 Vooronderzoek

2.1 Algemeen

Bij toepassing van de NEN 5740 moet een hypothese worden opgesteld omtrent de aan-/ afwezigheid, de aard en de ruimtelijke verdeling van eventuele verontreinigingen. Ten behoeve van het opstellen van een hypothese dient een vooronderzoek te worden uitgevoerd overeenkomstig de NEN 5725 (Strategie voor het uitvoeren van vooronderzoek bij verkennend en nader onderzoek, NNI, januari 2009).

Op basis van de verzamelde basisinformatie, de aanleiding van het onderzoek en de mate van verdachtheid van de onderzoekslocatie is gekozen voor een standaard vooronderzoek.

Aansluitend is informatie verzameld over de volgende aspecten van de locatie:

- voormalig gebruik
- huidig gebruik
- toekomstig gebruik
- bodemopbouw en geohydrologie

Per onderdeel zijn één of meerdere informatiebronnen geraadpleegd. De verzamelde informatie is vastgelegd per bron en weergegeven in de volgende paragrafen.

2.2 Terreinbeschrijving

De onderzoekslocatie betreft een perceel van circa 4.000 m² met daarop een voormalig schoolgebouw van circa 1.750 m². De locatie is gelegen in een woonwijk. De locatie is voor zover bekend altijd in gebruik geweest als school. Het naastgelegen perceel aan de zuidzijde, Rembrandtlaan 40, is in gebruik als sporthal. Aan de westzijde grenst de locatie aan een sloot met aan de overzijde van de sloot de provinciale weg N209. Aan de noord- en oostzijde wordt het perceel omringd door openbare weg met daaraan woonbebouwing.

De situering van de onderzoekslocatie is weergegeven in tekening 267022-S-1.

2.3 Voormalig- en huidig gebruik

Voor het vaststellen van het voormalige en huidige gebruik is informatie verkregen van de opdrachtgever en de DCMR Milieudienst Rijnmond (mevr. Hartlief, d.d. 17 februari 2014). Tevens zijn diverse online bronnen geraadpleegd (bodemloket, watwaswaar.nl en luchtfoto's). Onderstaand is per geraadpleegde bron de gevonden informatie omschreven.

Onderzoeksterrein

Archieven

Voor zover bekend hebben er op de onderzoekslocatie geen calamiteiten of overtredingen van voorschriften in het kader van de Wet milieubeheer en/of Wet bodembescherming en/of andere milieuregelgeving plaatsgevonden.

Voor de onderzoekslocatie is bij de DCMR alleen een melding bekend voor het oprichten van een scholengemeenschap. Er zijn geen vergunningen op grond van de Wet milieubeheer of andere meldingen bekend.

Van Rembrandtlaan 38 is een melding op grond van artikel 8.40 Wet milieubeheer uit 1992 bekend voor de oprichting van een school en twee vergunningen uit 1993 voor lozen op het riool.

Van Rembrandtlaan 40 is bekend dat er een sportcafé is gevestigd en is een oprichtingsvergunning uit 1984 bekend voor een sporthal. Hiervan is tevens een melding op grond van artikel 8.40 Wet milieubeheer bekend uit 1993.

Historische kaarten

Op de website www.watwaswaar.nl zijn historische kaarten bestudeerd van de onderzoekslocatie en de directe omgeving. Hieruit blijkt dat de locatie in 1958 nog slechts bestaat uit agrarisch land. Op een kaart uit 1963 is voor het eerst het tracé van de N209 te zien. Op de kaarten uit 1963, 1968 en 1974 is te zien dat de omgeving van de onderzoekslocatie steeds verder bebouwd wordt. De locatie zelf is echter nog steeds groen gekleurd. Pas op de kaart uit 1986 is de huidige bebouwing te zien.

Bodemonderzoeken

Op het Bodemloket is een indicatief bodemonderzoek bekend van Grontmij met kenmerk GM-0007065 van 31 maart 2001. Uit navraag bij de DCMR Milieudienst Rijnmond blijkt dat dit onderzoek geen betrekking heeft op de onderzoekslocatie. De locatie staat als 'voldoende' onderzocht geregistreerd.

Bij de gemeente Lansingerland is een onderzoek bekend van Van der Helm uit 2008 met kenmerk ROB80030. Dit onderzoek is tegenover de onderzoekslocatie uitgevoerd op Rembrandtlaan 45. In het onderzoek zijn in de boven- en ondergrond licht verhoogde gehalten aan zware metalen en EOX aangetroffen.

Bodemkwaliteitskaart (BKK)/Bodemfunctieklasseskaart

De locatie valt binnen een niet-gezoneerde wijk op de bodemkwaliteitskaart van de gemeente Lansingerland.

Overige historische gegevens

Tijdens de uitvoering van het historisch onderzoek zijn geen gegevens gevonden over de verbranding of stort van afval, (her)gebruik van grond of andere bouwmaterialen, het (voormalige) gebruik van asbest, verkaveling, (sloot)dempingen, ontgrondingen, aanvullingen, afzetting van bodemvreemd materiaal, de verwachting ten aanzien van archeologische waarden, de verwachting van niet gesprongen explosieven en onbetrouwbaarheden of tegenstrijdigheden.

2.4 Toekomstig gebruik

Na de sloop van het schoolgebouw wordt het perceel verkocht en herontwikkeld tot een kerk met openbaar groen.

2.5 Bodemopbouw en geohydrologie

Voor de plaatselijke bodemopbouw wordt verwezen naar paragraaf 4.1.

Ten aanzien van de bodemopbouw en geohydrologie kan het volgende worden vermeld:

- freatische grondwaterstand: 0,9 m –mv.
- voorkomen van oppervlaktewater in de directe omgeving: ja, ten westen grenzend aan het perceel en ten oosten op circa 50 meter afstand.
- voorkomen van brak/zout grondwater: nee
- ligging binnen een grondwaterbeschermingsgebied: nee

De gegevens over de geohydrologie zijn verkregen uit de Grondwaterkaart van Nederland (DGV-TNO) en de actuele kaarten met grondwaterbeschermingsgebieden.

2.6 Conclusie vooronderzoek en hypothese

De verzamelde informatie geeft geen aanwijzingen voor de aanwezigheid van (voormalige) bodembedreigende activiteiten op het onderzoeksterrein. Ook wordt niet verwacht dat de activiteiten op de omliggende percelen de bodemkwaliteit op het onderzoeksterrein negatief hebben beïnvloed.

Op basis van het vooronderzoek is voor de onderzoekslocatie de strategie voor een onverdachte locatie (ONV) aangehouden.

Projectnr. 267022
25 maart 2014, revisie 00

Op basis van het vooronderzoek zijn de in onderstaande tabel opgenomen deellocaties te onderscheiden.

Tabel 2.1: Overzicht deellocaties

Deellocatie		Hypothese	Strategie ¹⁾ (oppervlakte in m ²)
A.	Perceel Rembrandtlaan 44	onverdacht	ONV (4.000 m ²)

¹⁾ Toelichting gebruikte onderzoekstrategieën:

ONV : Onderzoeksstrategie voor een onverdachte locatie

3 Verrichte werkzaamheden

3.1 Veldwerkzaamheden

De veldwerkzaamheden zijn uitgevoerd in februari en maart 2014.

Verspreid over de onderzoekslocatie zijn geplaatst:

- 10 boringen tot 0,5 m -mv.
- 2 boringen tot grondwatervniveau (max. 2 m -mv.)
- 1 peilbuis (filterstelling: 1,7-2,7 m -mv.)

Tijdens de terreininspectie binnen het onderzoeksgebied en bij het uitvoeren van de boringen is aandacht geschonken aan de aanwezigheid van asbestverdachte materialen op het maaiveld of in het opgeboorde materiaal.

De boorlocaties zijn weergegeven op situatietekening 267022-S-1.

3.2 Laboratoriumonderzoek

In de volgende tabel is een overzicht gegeven van de uitgevoerde analyses.

Tabel 3.1: Laboratoriumonderzoek

(Meng)monster (traject m -mv.)	Boringen	Analyses ¹⁾
Grond		
MM01 (0,00 - 0,60)	01, 03, 10	Standaardpakket + arseen
MM02 (0,00 - 0,60)	07, 08, 02, 11a, 13	Standaardpakket + arseen
MM03 (0,90 - 1,40)	04, 10	Standaardpakket + arseen
Grondwater		
pb 10	10	Standaardpakket + arseen

1) Standaardpakketten:

- *grond*: zware metalen (barium, cadmium, kobalt, koper, kwik, lood, molybdeen, nikkel en zink), polychloorbifenylen (PCB som 7), polycyclische aromatische koolwaterstoffen (PAK 10 VROM), minerale olie (GC)
- *grondwater*: zware metalen (barium, cadmium, kobalt, koper, kwik, lood, molybdeen, nikkel en zink), vluchtige aromaten (benzeen, toluen, ethylbenzeen, xylenen, styreen en naftaleen), vluchtige gehalogeneerde koolwaterstoffen (17 stuks), minerale olie (GC)

4 Onderzoeksresultaten

4.1 Lokale bodemopbouw en veldwaarnemingen

De profielbeschrijvingen van de verrichte boringen met de bijbehorende veldwaarnemingen zijn opgenomen in bijlage 1.

Uit de profielbeschrijvingen blijkt dat de bodem tot 0,9 à 1,4 m –mv. overwegend uit zand bestaat met daaronder klei tot de maximale boordiepte. Ter plaatse van een viertal boringen bestaat ook de bovengrond uit klei.

In boringen 01, 03, 05 en 10 zijn in de kleiige bovengrond (ter plaatse van boring 10 tot in de ondergrond) sporen dan wel resten baksteen aangetroffen. Verder zijn bij het uitvoeren van het veldonderzoek geen waarnemingen gedaan die duiden op bodemverontreiniging.

Tabel 4.1: Veldwaarnemingen

Boring	Einddiepte	Veldwaarnemingen	
	(m -mv.)	Diepte (m -mv.)	Waarneming
01	0,50	0,00 - 0,50	Sporen baksteen
03	0,50	0,00 - 0,50	Sporen baksteen
05	0,60	0,05 - 0,60	Sporen baksteen
10	2,7	0,10 - 0,90	Resten baksteen

4.2 Analyseresultaten

4.2.1 Toetsingskader

De getoetste analyseresultaten van de onderzochte grond- en grondwatermonsters zijn weergegeven in respectievelijk bijlage 2 en bijlage 3. De analysecertificaten zijn toegevoegd in bijlage 6.

De resultaten zijn getoetst aan de actuele achtergrond-, streef- en interventiewaarden uit de Regeling Bodemkwaliteit en de Circulaire bodemsanering per 1 juli 2013. Hiervoor is gebruik gemaakt van BOTOVA-gevalideerde software. De achtergrond-/streef- en interventiewaarden zijn opgenomen in bijlage 4. Een toelichting op het toetsingskader is opgenomen in bijlage 5.

In de tekst zal de term 'verhoogd' worden gebruikt bij gehalten hoger dan de achtergrond- of streefwaarden en lager dan de interventiewaarden. De term 'sterk verhoogd' wordt gebruikt bij gehalten hoger dan of gelijk aan de interventiewaarden. Tevens is bij de getoetste waarden een index opgenomen. Deze index is als volgt berekend: $\text{Index} = (\text{GSSD} - \text{AW}) / (\text{I} - \text{AW})$.

Een negatieve waarde voor de index houdt in dat de gestandaardiseerde meetwaarde (= GSSD) lager is dan de achtergrondwaarde (= AW). Bij een index boven de 1 ligt de gestandaardiseerde meetwaarde boven de interventiewaarde (= I). Een index tussen de 0 en 0,5 betekent dat de gestandaardiseerde meetwaarde (ver) onder de interventiewaarde ligt. Een index tussen de 0,5 en 1 houdt in dat de gestandaardiseerde meetwaarde (dicht) bij de interventiewaarde ligt. Afhankelijk van de specifieke situatie geeft dit mogelijk aanleiding voor het uitsplitsen van een mengmonster en/ of het uitvoeren van een nader onderzoek.

Projectnr. 267022
25 maart 2014, revisie 00

4.2.2 Grond

In de volgende tabel zijn de parameters weergegeven, die de betreffende achtergrond- of interventiewaarde overschrijden.

Tabel 4.2: Overschrijdingstabel grond

(Meng)monster (traject in m -mv.)	Boringen	Veldwaarnemingen	Parameters		
			> achtergrondwaarde	> interventiewaarde	Toetsing Besluit bodemkwaliteit
MM01 (0,00 - 0,60)	01, 03, 10	Sporen baksteen	Kwik, Lood	-	Voldoet aan achtergrondwaarde
MM02 (0,00 - 0,60)	02, 07, 08, 11, 13	-	-	-	Voldoet aan achtergrondwaarde
MM03 (0,90 - 1,40)	04, 10	-	-	-	Voldoet aan achtergrondwaarde

Verklaring tabel:

- : geen veldwaarnemingen/geen van de onderzochte parameters overschrijdt de betreffende toetsingswaarde

4.2.3 Grondwater

In de volgende tabel zijn de parameters weergegeven, die de betreffende streef- of interventiewaarde overschrijden.

Tabel 4.3: Overschrijdingstabel grondwater

Grondwatermonster (filterstelling in m -mv.)	Parameters		
	> streefwaarde	> interventiewaarde	conclusie
10-10-1 (1,70 - 2,70)	Barium	-	Overschrijding streefwaarde

Verklaring tabel:

- : Geen van de onderzochte parameters overschrijdt de betreffende toetsingswaarde

De zuurgraad (pH), het elektrische-geleidingsvermogen (EC) en de troebelheid zijn niet afwijkend van een natuurlijke situatie.

In het bemonsterde grondwater uit de peilbuis is een verhoogde troebelheid (> 10 NTU) vastgesteld. Een verhoogde troebelheid kan in sommige gevallen leiden tot een overschatting van de gehalten aan organische parameters in het grondwater. Bij het voorliggende onderzoek is de index van geen enkele organische parameter groter dan 0,5. De eventuele overschatting van de gehalten als gevolg van een verhoogde troebelheid heeft geen gevolgen voor de interpretatie van de onderzoeksgegevens en de conclusies van dit rapport. Aanvullend onderzoek naar de verhoogde troebelheid is daarom niet uitgevoerd.

5 Conclusies

In het uitgevoerde bodemonderzoek is overeenkomstig de NEN 5740 de milieuhygiënische bodemkwaliteit ter plaatse van de onderzoekslocatie vastgesteld.

Grond

In de kleiige bovengrond met sporen en resten baksteen zijn verhoogde gehalten aangetroffen van kwik en lood. In de zintuiglijk schone zandige bovengrond en eveneens zintuiglijk schone kleiige ondergrond zijn geen gehalten aan onderzochte stoffen boven de achtergrondwaarde aangetroffen.

Grondwater

In het grondwater is een verhoogde concentratie aan barium aangetroffen.

Toetsing hypothese

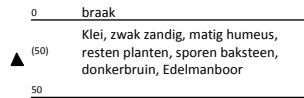
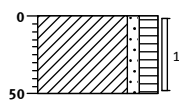
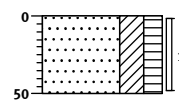
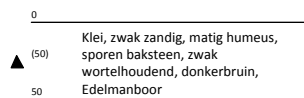
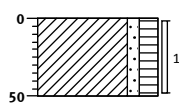
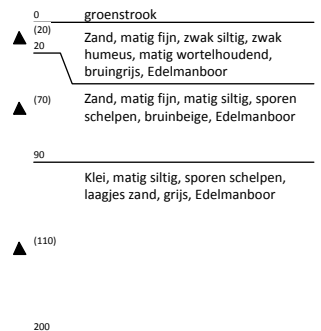
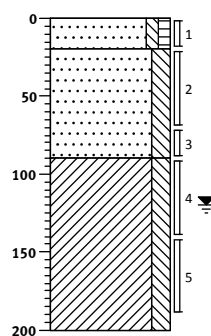
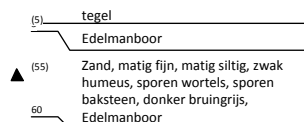
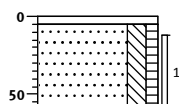
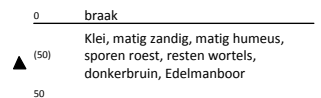
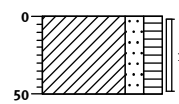
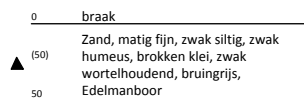
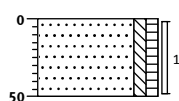
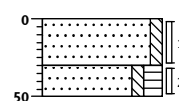
De vooraf opgestelde hypothese 'onverdachte locatie' wordt verworpen, vanwege de verhoogde gehalten aan zware metalen in de bovengrond.

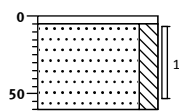
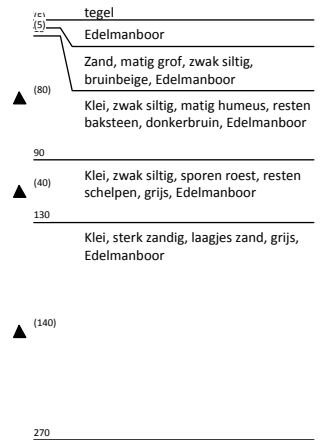
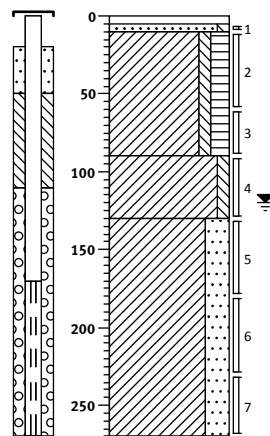
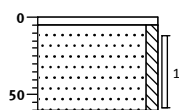
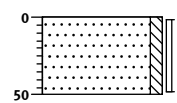
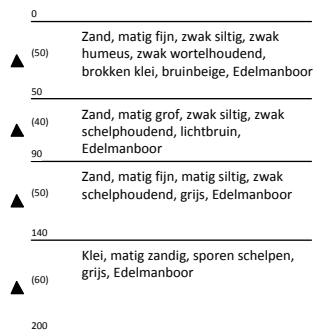
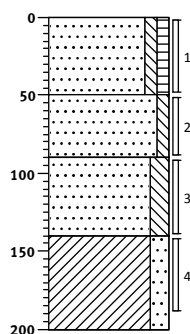
De onderzoeksresultaten geven geen aanleiding tot het uitvoeren van vervolgonderzoek, omdat de gemeten concentraties kleiner zijn dan de betreffende interventiewaarde. De resultaten vormen geen milieuhygiënische belemmering voor het gebruik van de locatie als kerk en openbaar groen.

Voorname conclusies zijn gebaseerd op het vooronderzoek, de zintuiglijke waarnemingen en analyseresultaten van dit onderzoek.

Antea Group
Capelle aan den IJssel, maart 2014

Bijlage 1: Profielbeschrijvingen en zintuiglijke waarnemingen

Boring: 01
 Datum: 19-2-2014
 Boormeester:
**Boring: 02**
 Datum: 19-2-2014
 Boormeester:
**Boring: 03**
 Datum: 19-2-2014
 Boormeester:
**Boring: 04**
 Datum: 19-2-2014
 Boormeester:
**Boring: 05**
 Datum: 19-2-2014
 Boormeester:
**Boring: 06**
 Datum: 19-2-2014
 Boormeester:
**Boring: 07**
 Datum: 19-2-2014
 Boormeester:
**Boring: 08**
 Datum: 19-2-2014
 Boormeester:


Boring: 09
 Datum: 19-2-2014
 Boormeester:
**Boring: 10**
 Datum: 6-3-2014
 Boormeester:
**Boring: 11**
 Datum: 19-2-2014
 Boormeester:
**Boring: 12**
 Datum: 19-2-2014
 Boormeester:
**Boring: 13**
 Datum: 19-2-2014
 Boormeester:


Legenda (conform NEN 5104)

grind

	Grind, siltig
	Grind, zwak zandig
	Grind, matig zandig
	Grind, sterk zandig
	Grind, uiterst zandig

zand

	Zand, kleiig
	Zand, zwak siltig
	Zand, matig siltig
	Zand, sterk siltig
	Zand, uiterst siltig

veen

	Veen, mineraalarm
	Veen, zwak kleiig
	Veen, sterk kleiig
	Veen, zwak zandig
	Veen, sterk zandig

klei

	Klei, zwak siltig
	Klei, matig siltig
	Klei, sterk siltig
	Klei, uiterst siltig
	Klei, zwak zandig
	Klei, matig zandig
	Klei, sterk zandig

leem

	Leem, zwak zandig
	Leem, sterk zandig

overige toevoegingen

	zwak humeus
	matig humeus
	sterk humeus
	zwak grindig
	matig grindig
	sterk grindig

geur

- geen geur
- zwakke geur
- matige geur
- sterke geur
- uiterste geur

olie

- geen olie-water reactie
- zwakke olie-water reactie
- matige olie-water reactie
- sterke olie-water reactie
- uiterste olie-water reactie

p.i.d.-waarde

- >0
- >1
- >10
- >100
- >1000
- >10000

monsters

- geroerd monster
- ongeroerd monster

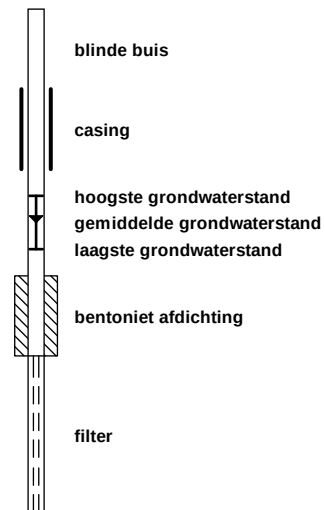
overig

- bijzonder bestanddeel
- Gemiddeld hoogste grondwaterstand
- grondwaterstand
- Gemiddeld laagste grondwaterstand

slib

water

peilbuis



**Bijlage 2: Analyseresultaten grondmonsters met
overschrijding normwaarden**

Monsternummer	Eenheid	MM01			MM02		
Boringnummer		01, 03, 10			07, 08, 02, 11, 13		
Diepte (cm -mv.)		0 - 60			0 - 60		
ALGEMEEN							
Analysedatum		19-02-2014			19-02-2014		
Droge stof	(%)	71,60			88,00		
Lutum gehalte	(% ds)	* 22,0			* 5,1		
Organische stof gehalte	(% ds)	* 7,1			* 1,5		
Monsterconclusie		Voldoet aan achtergrondwaarde			Voldoet aan achtergrondwaarde		
OVERIG							
		Meetw	GSSD	Index	Meetw	GSSD	Index
Aard artefacten	g	0	0		0	0	
Artefacten	g	< 1	0		< 1	0	
METALEN							
		Meetw	GSSD	Index	Meetw	GSSD	Index
Arseen	mg/kg ds	10	11	-0,16	4,5	7,300	-0,23
Barium	mg/kg ds	47	52 ⁽⁶⁾		21	59 ⁽⁶⁾	
Cadmium	mg/kg ds	0,28	0,310	-0,02	< 0,2	0,200	-0,03
Kobalt	mg/kg ds	6,6	7,300	-0,04	3,3	8,700	-0,04
Koper	mg/kg ds	24	27	-0,09	8,6	16,100	-0,16
Kwik	mg/kg ds	0,17	0,180	0,00	0,06	0,080	0,00
Lood	mg/kg ds	59	63	0,03	24	36	-0,03
Molybdeen	mg/kg ds	1,2	1,200	0,00	< 0,5	0,400	-0,01
Nikkel	mg/kg ds	18	20	-0,23	8,8	20,400	-0,22
Zink	mg/kg ds	97	107	-0,06	57	117	-0,04
PAK							
		Meetw	GSSD	Index	Meetw	GSSD	Index
Anthraceen	mg/kg ds	< 0,01	0,010		0,03	0,030	
Benzo(a)anthraceen	mg/kg ds	0,06	0,060		0,12	0,120	
Benzo(a)pyreen	mg/kg ds	0,06	0,060		0,11	0,110	
Benzo(g,h,i)peryleen	mg/kg ds	0,05	0,050		0,07	0,070	
Benzo(k)fluorantheen	mg/kg ds	0,04	0,040		0,08	0,080	
Chryseen	mg/kg ds	0,05	0,050		0,11	0,110	
Fenanthreen	mg/kg ds	0,06	0,060		0,09	0,090	
Fluorantheen	mg/kg ds	0,13	0,130		0,21	0,210	
Indeno-(1,2,3-c,d)pyreen	mg/kg ds	0,05	0,050		0,07	0,070	
Naftaleen	mg/kg ds	< 0,01	0,010		< 0,01	0,010	
PAK 10 VROM (0,7)	mg/kg ds	0,514	0		0,897	0	
PAK 10 VROM	mg/kg ds	0	0,510	-0,03	0	0,900	-0,02
OVERIGE (ORGANISCHE) VERBINDINGEN							
		Meetw	GSSD	Index	Meetw	GSSD	Index
Minerale olie (totaal)	mg/kg ds	30	42	-0,03	< 20	70	-0,02
Minerale olie C10 - C12	mg/kg ds	< 5	5 ⁽⁶⁾		< 5	18 ⁽⁶⁾	
Minerale olie C12 - C22	mg/kg ds	< 5	5 ⁽⁶⁾		< 5	18 ⁽⁶⁾	
Minerale olie C22 - C30	mg/kg ds	12	17 ⁽⁶⁾		< 5	18 ⁽⁶⁾	
Minerale olie C30 - C40	mg/kg ds	21	30 ⁽⁶⁾		< 5	18 ⁽⁶⁾	
Gemeten gehalte kleiner dan of gelijk aan de achtergrondwaarde Gemeten gehalte groter dan de achtergrondwaarde en kleiner dan of gelijk aan de interventiewaarde Gemeten gehalte groter dan de interventiewaarde							
GSSD: Gestandaardiseerde meetwaarden				*:Gemeten in het laboratorium			
(2): Enkele parameters ontbreken in de som				#: Geschatte waarde door middelen van lagen			
(5): Norm I ontbreekt				@: Geschatte waarde uit laagbeschrijving			
(6,7): Heeft geen normwaarde, zorgplicht van toepassing				&: Handmatig ingevoerd			
				\$: Standaard bodem			

Monsternummer	Eenheid	MM01			MM02		
Boringnummer		01, 03, 10			07, 08, 02, 11, 13		
Diepte (cm -mv.)		0 - 60			0 - 60		
PCB`S		Meetw	GSSD	Index	Meetw	GSSD	Index
PCB (7)	µg/kg ds	6,2	0		4,9	0	
PCB (som 7)	µg/kg ds	0	8,700	8,86	0	25	25,49
PCB 101	µg/kg ds	< 1	1		< 1	4	
PCB 118	µg/kg ds	< 1	1		< 1	4	
PCB 138	µg/kg ds	< 1	1		< 1	4	
PCB 153	µg/kg ds	1,0	1,400		< 1	4	
PCB 180	µg/kg ds	1,7	2,400		< 1	4	
PCB 28	µg/kg ds	< 1	1		< 1	4	
PCB 52	µg/kg ds	< 1	1		< 1	4	

	Gemeten gehalte kleiner dan of gelijk aan de achtergrondwaarde	*:Gemeten in het laboratorium
	Gemeten gehalte groter dan de achtergrondwaarde en kleiner dan of gelijk aan de interventiewaarde	#: Geschatte waarde door middelen van lagen
	Gemeten gehalte groter dan de interventiewaarde	@: Geschatte waarde uit laagbeschrijving
		&: Handmatig ingevoerd
		\$: Standaard bodem

GSSD: Gestandaardiseerde meetwaarde
(2): Enkele parameters ontbreken in de som
(5): Norm I ontbreekt
(6,7): Heeft geen normwaarde, zorgplicht van toepassing

Monsternummer	Eenheid	MM03		
Boringnummer		04, 10		
Diepte (cm -mv.)		90 - 140		
ALGEMEEN				
Analysedatum		19-02-2014		
Droge stof	(%)	67,40		
Lutum gehalte	(% ds)	* 11,0		
Organische stof gehalte	(% ds)	* 3,1		
Monsterconclusie		Voldoet aan achtergrondwaarde		
OVERIG				
		Meetw	GSSD	Index
Aard artefacten	g	0	0	
Artefacten	g	< 1	0	
METALEN				
		Meetw	GSSD	Index
Arseen	mg/kg ds	6,8	9,600	-0,19
Barium	mg/kg ds	21	38 ⁽⁶⁾	
Cadmium	mg/kg ds	< 0,2	0,200	-0,03
Kobalt	mg/kg ds	5,5	9,700	-0,03
Koper	mg/kg ds	5,1	7,800	-0,21
Kwik	mg/kg ds	< 0,05	0,040	0,00
Lood	mg/kg ds	< 10	9	-0,09
Molybdeen	mg/kg ds	< 0,5	0,400	-0,01
Nikkel	mg/kg ds	14	23	-0,18
Zink	mg/kg ds	36	58	-0,14
PAK				
		Meetw	GSSD	Index
Anthraceen	mg/kg ds	0,02	0,020	
Benzo(a)anthraceen	mg/kg ds	< 0,01	0,010	
Benzo(a)pyreen	mg/kg ds	< 0,01	0,010	
Benzo(g,h,i)peryleen	mg/kg ds	< 0,01	0,010	
Benzo(k)fluorantheen	mg/kg ds	< 0,01	0,010	
Chryseen	mg/kg ds	< 0,01	0,010	
Fenanthreen	mg/kg ds	< 0,01	0,010	
Fluorantheen	mg/kg ds	< 0,01	0,010	
Indeno-(1,2,3-c,d)pyreen	mg/kg ds	< 0,01	0,010	
Naftaleen	mg/kg ds	< 0,01	0,010	
PAK 10 VROM (0,7)	mg/kg ds	0,083	0	
PAK 10 VROM	mg/kg ds	0	0,083	-0,04
OVERIGE (ORGANISCHE) VERBINDINGEN				
		Meetw	GSSD	Index
Minerale olie (totaal)	mg/kg ds	< 20	45	-0,03
Minerale olie C10 - C12	mg/kg ds	< 5	11 ⁽⁶⁾	
Minerale olie C12 - C22	mg/kg ds	< 5	11 ⁽⁶⁾	
Minerale olie C22 - C30	mg/kg ds	< 5	11 ⁽⁶⁾	
Minerale olie C30 - C40	mg/kg ds	< 5	11 ⁽⁶⁾	
Gemeten gehalte kleiner dan of gelijk aan de achtergrondwaarde Gemeten gehalte groter dan de achtergrondwaarde en kleiner dan of gelijk aan de interventiewaarde Gemeten gehalte groter dan de interventiewaarde				
GSSD: Gestandaardiseerde meetwaarden				
(2): Enkele parameters ontbreken in de som				
(5): Norm I ontbreekt				
(6,7): Heeft geen normwaarde, zorgplicht van toepassing				
*:Gemeten in het laboratorium				
#: Geschatte waarde door middelen van lagen				
@: Geschatte waarde uit laagbeschrijving				
&: Handmatig ingevoerd				
\$: Standaard bodem				

Monsternummer	Eenheid	MM03		
Boringnummer		04, 10		
Diepte (cm -mv.)		90 - 140		
PCB`S		Meetw	GSSD	Index
PCB (7)	µg/kg ds	4,9	0	
PCB (som 7)	µg/kg ds	0	16	16,31
PCB 101	µg/kg ds	< 1	2	
PCB 118	µg/kg ds	< 1	2	
PCB 138	µg/kg ds	< 1	2	
PCB 153	µg/kg ds	< 1	2	
PCB 180	µg/kg ds	< 1	2	
PCB 28	µg/kg ds	< 1	2	
PCB 52	µg/kg ds	< 1	2	

	Gemeten gehalte kleiner dan of gelijk aan de achtergrondwaarde	*:Gemeten in het laboratorium
	Gemeten gehalte groter dan de achtergrondwaarde en kleiner dan of gelijk aan de interventiewaarde	#: Geschatte waarde door middelen van lagen
	Gemeten gehalte groter dan de interventiewaarde	@: Geschatte waarde uit laagbeschrijving
		&: Handmatig ingevoerd
		\$: Standaard bodem

GSSD: Gestandaardiseerde meetwaarde
(2): Enkele parameters ontbreken in de som
(5): Norm I ontbreekt
(6,7): Heeft geen normwaarde, zorgplicht van toepassing

**Bijlage 3: Analyseresultaten grondwatermonsters met
overschrijding normwaarden**

Monsternummer	Eenheid	10-10-1		
Diepte (cm -mv.)		170 - 270		
ALGEMEEN				
Analysedatum		06-03-2014		
Grondwaterstand	cm	92		
pH		6,80		
EC	(μS/cm)	1540		
Troebelheid	(NTU)	402		
Monsterconclusie		Overschrijding streefwaarde		
METALEN				
		Meetw	GSSD	Index
Arseen	μg/l	< 5	4	-0,12
Barium	μg/l	100	100	0,09
Cadmium	μg/l	< 0,2	0,100	-0,05
Kobalt	μg/l	< 2	1	-0,24
Koper	μg/l	< 2	1	-0,23
Kwik	μg/l	< 0,05	0,040	-0,04
Lood	μg/l	< 2	1	-0,23
Molybdeen	μg/l	< 2	1	-0,01
Nikkel	μg/l	< 3	2	-0,22
Zink	μg/l	< 10	7	-0,08
AROMATISCHE VERBINDINGEN				
		Meetw	GSSD	Index
Benzeen	μg/l	< 0,2	0,100	0,00
BTEX	μg/l	< 0,9	0,600 ⁽⁶⁾	
Ethylbenzeen	μg/l	< 0,2	0,100	-0,03
meta-/para-Xyleen	μg/l	< 0,2	0,100	
ortho-Xyleen	μg/l	< 0,1	0,100	
Styreen	μg/l	< 0,2	0,100	-0,02
Tolueen	μg/l	< 0,2	0,100	-0,01
Xylenen	μg/l	< 0,21	0	
Xylenen	μg/l	0	0,210	0,00
PAK				
		Meetw	GSSD	Index
Naftaleen	μg/l	< 0,02	0,010	0,00
PAK 10 VROM	-	0	0	
Gemeten concentratie kleiner dan of gelijk aan de streefwaarde Gemeten concentratie groter dan de streefwaarde en kleiner dan of gelijk aan de interventiewaarde Gemeten concentratie groter dan de interventiewaarde				
GSSD: Gestandaardiseerde meetwaarde				
(2): Enkele parameters ontbreken in de som				
(5): Norm I ontbreekt				
(6,7): Heeft geen normwaarde, zorgplicht van toepassing				

Monsternummer	Eenheid	10-10-1		
Diepte (cm -mv.)		170 - 270		
GECHLOREERDE KOOLWATERSTOFFEN		Meetw	GSSD	Index
1,1,1-Trichloorethaan	µg/l	< 0,1	0,100	0,00
1,1,2-Trichloorethaan	µg/l	< 0,1	0,100	0,00
1,1-Dichloorethaan	µg/l	< 0,2	0,100	-0,01
1,1-Dichlooretheen	µg/l	< 0,1	0,100	0,01
1,1-Dichloorpropaan	µg/l	< 0,2	0,100	
1,2-Dichloorethaan	µg/l	< 0,2	0,100	-0,02
1,2-Dichloorpropaan	µg/l	< 0,2	0,100	
1,3-Dichloorpropaan	µg/l	< 0,2	0,100	
1,2-Dichloorethenen	µg/l	< 0,14	0	
cis + trans-1,2-Dichlooretheen	µg/l	0	0,140	0,01
cis-1,2-Dichlooretheen	µg/l	< 0,1	0,100	
CKW	µg/l	< 1,6	0	
Dichloormethaan	µg/l	< 0,2	0,100	0,00
Dichloorpropaan	µg/l	0	0,420	0,00
Dichloorpropanen	µg/l	0,42	0	
Per	µg/l	< 0,1	0,100	0,00
Tetra	µg/l	< 0,1	0,100	0,01
trans-1,2-Dichlooretheen	µg/l	< 0,1	0,100	
Tribroommethaan	µg/l	< 0,2	0,100	
Trichlooretheen (Tri)	µg/l	< 0,2	0,100	-0,05
Trichloormethaan	µg/l	< 0,2	0,100	-0,01
Vinylchloride	µg/l	< 0,1	0,100	0,02
OVERIGE (ORGANISCHE) VERBINDINGEN		Meetw	GSSD	Index
Minerale olie C10 - C12	µg/l	< 4	3 ⁽⁶⁾	
Minerale olie C10 - C40	µg/l	< 50	35	-0,03
Minerale olie C12 - C16	µg/l	< 7	5 ⁽⁶⁾	
Minerale olie C16 - C21	µg/l	< 8	6 ⁽⁶⁾	
Minerale olie C21 - C30	µg/l	< 15	11 ⁽⁶⁾	
Minerale olie C30 - C35	µg/l	< 8	6 ⁽⁶⁾	
Minerale olie C35 - C40	µg/l	< 8	6 ⁽⁶⁾	
Stofgroep				
Gemeten concentratie kleiner dan of gelijk aan de streefwaarde Gemeten concentratie groter dan de streefwaarde en kleiner dan of gelijk aan de interventiewaarde Gemeten concentratie groter dan de interventiewaarde GSSD: Gestandaardiseerde meetwaarde (2): Enkele parameters ontbreken in de som (5): Norm I ontbreekt (6,7): Heeft geen normwaarde, zorgplicht van toepassing				

Bijlage 4: Normwaarden grond en grondwater

Tabel: Achtergrondwaarden en interventiewaarden grond⁹ (gehalten in mg/kg .d.s.)

Stof	Achtergrond- waarde	Interventie- waarde
1. Metalen		
Antimoon	4,0*	22
Arseen	20	76
Barium	-	- ⁸
Cadmium	0,60	13
Chroom III	55	180
Chroom VI	-	78
Kobalt	15	190
Koper	40	190
Kwik (anorganisch)	0,15	36
Kwik (organisch)	-	4
Lood	50	530
Molybdeen	1,5*	190
Nikkel	35	100
Zink	140	720
Beryllium	-	30 [#]
Seleen	-	100 [#]
Tellurium	-	600 [#]
Thallium	-	15 [#]
Tin	6,5	900 [#]
Vanadium	80	250 [#]
Zilver	-	15 [#]
2. Overige organische stoffen		
Cyanide (vrij) ⁵	3,0	20
Cyanide (complex) ⁶	5,5	50
Thiocynaat	6,0	20
3. Aromatische verbindingen		
Benzeen	0,20*	1,1
Ethylbenzeen	0,20*	110
Tolueen	0,20*	32
Xylenen (som) ¹	0,45*	17
Styreen (vinylbenzeen)	0,25*	86
Fenol	0,25	14
Cresolen (som) ¹	0,30*	13
Dodecylbenzeen	0,35*	1000 [#]
Aromatische oplosmiddelen ^{1,7}	2,5*	200 [#]
Dihydroxybenzenen (som) ¹²	-	8 [#]
4. Polycyclische aromatische koolwaterstoffen (PAK)		
PAK's (totaal) (som 10) ¹	1,5	40
5. Gechloreerde koolwaterstoffen		
A. (Vluchtige koolwaterstoffen)		
Monochlooretheen (Vinylchloride)	0,10*	0,1 ²
Dichloormethaan	0,10	3,9
1,1-dichloorethaan	0,20*	15
1,2-dichloorethaan	0,20*	6,4
1,1-dichlooretheen ²	0,30*	0,3
1,2-dichlooretheen (som) ¹	0,30*	1
Dichloorpropanen (som) ¹	0,80*	2
Trichloormethaan (chloroform)	0,25*	5,6
1,1,1-trichloorethaan	0,25*	15
1,1,2-trichloorethaan	0,3*	10
Trichlooretheen (Tri)	0,25*	2,5
Tetrachloormethaan (Tetra)	0,3*	0,7
Tetrachlooretheen (Per)	0,15	8,8
B. Chloorbenzenen		
Monochloorbenzeen	0,2*	15
Dichloorbenzenen (som) ¹	2,0*	19
Trichloorbenzenen (som) ¹	0,015*	11
Tetrachloorbenzenen (som) ¹	0,0090*	2,2
Pentachloorbenzenen	0,0025	6,7
Hexachloorbenzenen	0,0085	2
C. Chloorfenolen		
Monochloorfenolen (som) ¹	0,045	5,4
Dichloorfenolen (som) ¹	0,20*	22
Trichloorfenolen (som) ¹	0,0030*	22
Tetrachloorfenolen (som) ¹	0,015*	21
Pentachloorfenol	0,0030*	12
D. Polychloorbifenylen (PCB's)		
PCB's (som 7) ¹	0,020	1
E. Overige gechloreerde koolwaterstoffen		
Monochlooranilinen (som) ¹	0,20*	50
Dioxine (som TEQ) ¹	0,00055*	0,00018
Chloornaftaleen (som) ¹	0,070*	23
Dichlooranilinen	-	50 [#]
Trichlooranilinen	-	10 [#]
Tetrachlooranilinen	-	30 [#]
Pentachlooranilinen	0,15*	10 [#]
4-chloormethylfenolen	0,60*	15 [#]
6. Bestrijdingsmiddelen		
A. Organochloor-bestrijdingsmiddelen		
Chloordaen (som) ¹	0,0020	4
DDT (som) ¹	0,20	1,7
DDE (som) ¹	0,10	2,3
DDD (som) ¹	0,020	34
Aldrin	-	0,32
Drins (som) ¹	0,015	4
α-endosulfan	0,00090	4
α-HCH	0,0010	17
β-HCH	0,0020	1,6
γ-HCH (lindaan)	0,0030	1,2
Heptachloor	0,00070	4
Heptachloorepoxide (som) ¹	0,0020	4
Hexachloorbutadieen	0,003*	-
organochloorhoudende bestrijdingsmiddelen (som landbodem)	0,40	-
C. Organotinbestrijdingsmiddelen		
Organotinverbindingen (som) ^{1,10}	0,15	2,5
tributyltin (TBT) ^{2,10}	0,065	-
D. Chloorfenox-azijnzuur herbiciden		
MCPA	0,55*	4
E. Overige bestrijdingsmiddelen		
Atrazine	0,035*	0,71
Carbaryl	0,15*	0,45
Carbofuran ¹³	0,017*	0,017 ²
niet chloorhoudende bestrijdingsmiddelen	0,090*	-
Azinfosmethyl	0,0075*	2 [#]
Maneb	-	22 [#]
7. Overige stoffen		
Asbest ³	0	100
Cyclohexanon	2,0*	150
Dimethyl ftalaat ¹¹	0,045*	82
Diethyl ftalaat ¹¹	0,045*	53
Di-isobutyl ftalaat ¹¹	0,045*	17
Dibutyl ftalaat ¹¹	0,070*	36
Butyl benzylftalaat ¹¹	0,070*	48
Dihexyl ftalaat ¹¹	0,070*	220
Di(2-ethylhexyl)ftalaat ¹¹	0,045*	60
Minerale olie ⁴	190	5000
Pyridine	0,15*	11
Tetrahydrofuran	0,45	7
Tetrahydrothiofeen	1,5*	8,8
Tribroommethaan (bromoform)	0,20*	75
Acrylonitril	0,1*	0,1 [#]
Butanol	2,0*	30 [#]
1,2 butylacetaat	2,0*	200 [#]
Ethylacetaat	2,0*	75 [#]
Diethyleen glycol	8,0	270 [#]
Ethyleen glycol	5,0	100 [#]
Formaldehyde	0,1*	0,1 [#]
Isopropanol	0,75	220 [#]
Methanol	3,0	30 [#]
Methylethylketon	2,0*	35 [#]
Methyl-tert-buthyl ether (MTBE)	0,20*	100 [#]

Toelichting:

- * Achtergrondwaarde is gebaseerd op de bepalingsgrens (intralaboratorium reproduceerbaarheid), omdat onvoldoende data beschikbaar zijn om een betrouwbare P95 af te leiden.
- # Voor deze stof is geen interventiewaarde vastgesteld, het gehalte betreft een niveau voor ernstige verontreiniging (INEV).
- ¹ Voor de samenstelling van de somparameters wordt verwezen naar bijlage N van de Regeling bodemkwaliteit.
Voor de berekening van de som TEQ voor dioxine wordt verwezen naar bijlage B van de Regeling Bodemkwaliteit. Voor het optellen van meetwaarden beneden de bepalingsgrens wordt verwezen naar bijlage G onderdeel IV van de Regeling bodemkwaliteit.
- ² De interventiewaarde voor grond voor deze stof is gelijk of kleiner dan de bepalingsgrens (intralaboratorium reproduceerbaarheid). Indien de stof wordt aangetoond moeten de risico's nader worden onderzocht. Bij het aantreffen van vinylchloride of 1,1-dichlooretheen in grond moet tevens het grondwater worden onderzocht.
- ³ Gewogen norm (concentratie serpentijn asbest + 10 x concentratie amfibool asbest).
- ⁴ De definitie van minerale olie wordt beschreven bij de analysenorm. Indien er sprake is van een verontreiniging met mengsels (bijvoorbeeld benzine of huisbrandolie) dan dient naast het alkaangehalte ook het gehalte aan aromatische en/of polycyclische aromatische koolwaterstoffen bepaald te worden. Met deze somparameter is om praktische redenen volstaan. Nadere toxicologische en chemische differentiatie worden bestudeerd.
- ⁵ Bij gehalten die de achtergrondwaarden overschrijden moet rekening worden gehouden met de mogelijkheid van uitdamping. Wanneer uitdamping naar binnenlucht zou kunnen optreden, moet bij overschrijding van de achtergrondwaarde worden gemeten in de bodemplucht en moet worden getoetst aan de TCL (Toxicologisch Toelaatbare Concentratie in Lucht).
- ⁶ Het gehalte cyanide-complex is gelijk aan het gehalte cyanide-totaal minus het gehalte cyanide-vrij, bepaald conform NEN-EN-ISO 14403-1:2012, NEN-EN-ISO 14403-2:2012 en NEN-ISO 17380:2006. Indien geen cyanide-vrij wordt verwacht, mag het gehalte cyanide-complex gelijk worden gesteld aan het gehalte cyanide-totaal (en hoeft dus alleen het gehalte cyanide-totaal te worden gemeten).
- ⁷ De achtergrondwaarde van deze somparameter gaat uit van de aanwezigheid van meerdere van de 16 componenten, die tot deze somparameter worden gerekend (zie bijlage N). De hoogte van de achtergrondwaarde is gebaseerd op de som van de bepalingsgrenzen vermenigvuldigd met 0,7. Sommige componenten zijn tevens individueel genormeerd. Binnen de somparameter mag de achtergrondwaarde van de individueel genormeerde componenten niet worden overschreden. Voor de componenten, die niet individueel zijn genormeerd, geldt per component een maximum gehalte van 0,45 mg/kg ds, voor de achtergrondwaarde.
- ⁸ De norm voor barium is tijdelijk ingetrokken. Gebleken is dat de interventiewaarde voor barium lager was dan het gehalte dat van nature in de bodem voorkomt. Indien er sprake is van verhoogde bariumgehalten ten opzichte van de natuurlijke achtergrond als gevolg van een antropogene bron, kan dit gehalte worden beoordeeld op basis van de voormalige interventiewaarde voor barium van 920 mg/kg. Deze voormalige interventiewaarde is op dezelfde manier onderbouwd als de interventiewaarde voor de meeste andere metalen en is voor barium inclusief een natuurlijk achtergrondgehalte van 190 mg/kg d.s.
- ⁹ Voor het omgaan met meetwaarden beneden de bepalingsgrens van het laboratorium wordt verwezen naar bijlage G onderdeel IV van de Regeling bodemkwaliteit.
- ¹⁰ De eenheid voor organotinverbindingen is mg Sn/kg ds.
- ¹¹ Het is onzeker of de achtergrondwaarden voor ftalaten meetbaar zijn. Toekomstige ervaringen moeten uitwijzen of sprake is van een knelpunt.
- ¹² Onder dihydroxybenzenen (som) wordt verstaan: de som van catechol, resorcinol en hydrochinon
- ¹³ De maximale waarden bodemfunctieklasse wonen en industrie van deze stoffen zijn gelijk aan de interventiewaarden bodemsanering en zijn gelijk of kleiner dan de bepalingsgrens (intralaboratorium reproduceerbaarheid). Indien de stof wordt aangetoond moeten de risico's nader worden onderzocht. Bij het aantreffen van vinylchloride of 1,1-dichlooretheen moet tevens het grondwater worden onderzocht.

Tabel: Streefwaarden en interventiewaarden grondwater⁹ (concentraties in µg/l)

Stof	Streefwaarde ⁷		Interventie- waarde
	Ondiep (^{<} 10 m -mv.)	Diep (^{>} 10 m -mv.)	
1. Metalen			
Antimoon	-	0,15*	20
Arseen	10	7,2	60
Barium	50	200	625
Cadmium	0,4	0,06	6
Chroom	1	2,5	30
Kobalt	20	0,7*	100
Koper	15	1,3*	75
Kwik	0,05	0,01*	0,3
Lood	15	1,7*	75
Molybdeen	5	3,6	300
Nikkel	15	2,1*	75
Zink	65	24	800
Beryllium	-	0,05	15 [#]
Seleen	-	0,07	160 [#]
Tellurium	-	-	70 [#]
Thallium	-	2*	7 [#]
Tin	-	2,2*	50 [#]
Vanadium	-	1,2*	70 [#]
Zilver	-	-	40 [#]
2. Overige organische stoffen			
Chloride	100000	-	-
Cyanide (vrij)	5	-	1500
Cyanide (complex)	10	-	1500
Thiocynaat	-	-	1500
3. Aromatische verbindingen			
Benzeen	0,2	-	30
Ethylbenzeen	4	-	150
Tolueen	7	-	1000
Xylenen (som) ¹	0,2	-	70
Styreen (vinylbenzeen)	6	-	300
Fenol	0,2	-	2000
Cresolen (som) ¹	0,2	-	200
Dodecylbenzeen	-	-	0,02 [#]
Aromatische oplosmiddelen ¹	-	-	150 [#]
Catechol (o-dihydroxybenzeen)	0,2	-	1250 [#]
Resorcinol (m-dihydroxybenzeen)	0,2	-	600 [#]
Hydrochinon (p-dihydroxybenzeen)	0,2	-	800 [#]
4. Polycyclische aromatische koolwaterstoffen (PAK) ⁵			
Naftaleen	0,01*	-	70
Fenantreen	0,003*	-	5
Antraceen	0,0007*	-	5
Fluorantheen	0,003*	-	1
Chryseen	0,003*	-	0,2
Benzo(a)antraceen	0,0001*	-	0,5
Benzo(a)pyreen	0,0005*	-	0,05
Benzo(k)fluorantheen	0,0004*	-	0,05
Indeno(1,2,3cd)pyreen	0,0004*	-	0,05
Benzo(ghi)peryleen	0,0003*	-	0,05
5. Gechloreerde koolwaterstoffen			
A. (Vluchtige koolwaterstoffen)			
Monochlooretheen (Vinylchloride)	0,01*	-	5
Dichloormethaan	0,01*	-	1000
1,1-dichloorethaan	7	-	900
1,2-dichloorethaan	7	-	400
1,1-dichlooretheen	0,01*	-	10
1,2-dichlooretheen (som) ¹	0,01*	-	20
Dichloorpropanen (som) ¹	0,8*	-	80
Trichloormethaan (chloroform)	6	-	400
1,1,1-trichloorethaan	0,01*	-	300
1,1,2-trichloorethaan	0,01*	-	130
Trichlooretheen (Tri)	24	-	500
Tetrachloormethaan (Tetra)	0,01*	-	10
Tetrachlooretheen (Per)	0,01*	-	40
B. Chloorbenzenen ⁵			
Monochloorbenzeen	7	-	180
Dichloorbenzenen (som) ¹	3	-	50
Trichloorbenzenen (som) ¹	0,01*	-	10
Tetrachloorbenzenen (som) ¹	0,01*	-	2,5
Pentachloorbenzenen	0,003*	-	1
Hexachloorbenzeen	0,00009*	-	0,5
C. Chloorfenolen ⁵			
Monochloorfenolen (som) ¹	0,3	-	100
Dichloorfenolen (som) ¹	0,2	-	30
Trichloorfenolen (som) ¹	0,03	-	10
Tetrachloorfenolen (som) ¹	0,01	-	10
Pentachloorfenol	0,04	-	3
D. Polychloorbifenyleen (PCB's)			
PCB's (som 7) ¹	0,01*	-	0,01
E. Overige gechloreerde koolwaterstoffen			
Monochlooranilinen (som) ¹	-	-	30
Chloornaftaleen (som) ¹	-	-	6
Dichlooranilinen	-	-	100 [#]
Trichlooranilinen	-	-	10 [#]
Tetrachlooranilinen	-	-	10 [#]
Pentachlooranilinen	-	-	1 [#]
4-chloormethylfenolen	-	-	350 [#]
Dioxine (som TEQ) ¹	-	-	0,000001 [#]
6. Bestrijdingsmiddelen			
A. Organochloor-bestrijdingsmiddelen			
Chlooraand (som) ¹	0,00002*	-	0,2
DDT (som) ¹	-	-	-
DDE (som) ¹	-	-	-
DDD (som) ¹	-	-	-
DDT/DDE/DDD (som) ¹	0,000004*	-	0,01
Aldrin	0,000009*	-	-
Dieldrin	0,0001*	-	-
Endrin	0,00004*	-	-
Drins (som) ¹	-	-	0,1
α-endosulfan	0,0002*	-	5
α-HCH	0,033	-	-
β-HCH	0,008*	-	-
γ-HCH (lindaan)	0,009*	-	-
HCH-verbindingen (som) ¹	0,05	-	1
Heptachloor	0,000005*	-	0,3
Heptachloorepoxide (som) ¹	0,000005*	-	3
C. Organotinbestrijdingsmiddelen			
Organotinverbindingen (som) ¹	0,00005 - 0,016	-	0,7
D. Chloorfenoxo-azijnzuur herbiciden			
MCPA	0,02	-	50
E. Overige bestrijdingsmiddelen			
Atrazine	0,029	-	150
Carbaryl	0,002	-	60
Carbofuran	0,009	-	100
Azinfosmethyl	0,0001	-	2 [#]
Maneb	0,00005	-	0,1 [#]
7. Overige stoffen			
Cyclohexanon	0,5	-	15000
Dimethyl ftalaat	-	-	-
Diethyl ftalaat	-	-	-
Di-isobutyl ftalaat	-	-	-
Dibutyl ftalaat	-	-	-
Butyl benzylftalaat	-	-	-
Dihexyl ftalaat	-	-	-
Di(2-ethylhexyl)ftalaat	-	-	-
Ftalaten (som) ¹	0,5	-	5
Minerale olie ⁴	50	-	600
Pyridine	0,5	-	30
Tetrahydrofuran	0,5	-	300
Tetrahydrothiofeen	0,5	-	5000
Tribroommethaan (bromoform)	-	-	630
Acrylonitril	0,08	-	5 [#]
Butanol	-	-	5600 [#]
1,2 butylacetaat	-	-	6300 [#]
Ethylacetaat	-	-	15000 [#]
Diethyleen glycol	-	-	13000 [#]
Ethyleen glycol	-	-	5500 [#]
Formaldehyde	-	-	50 [#]
Isopropanol	-	-	31000 [#]
Methanol	-	-	24000 [#]
Methylethylketon	-	-	6000 [#]
Methyl-tert-buthyl ether (MTBE)	-	-	9400 [#]

Toelichting:

- # Voor deze stof is geen interventiewaarde vastgesteld, de concentratie betreft een niveau voor ernstige verontreiniging (INEV).
- ¹ Voor de samenstelling van de somparameters wordt verwezen naar bijlage N van de Regeling bodemkwaliteit.
Voor de berekening van de som TEQ voor dioxine wordt verwezen naar bijlage B van de Regeling Bodemkwaliteit. Voor het optellen van meetwaarden beneden de bepalingsgrens wordt verwezen naar bijlage G onderdeel IV van de Regeling bodemkwaliteit.
- ⁴ De definitie van minerale olie wordt beschreven bij de analysenorm. Indien er sprake is van een verontreiniging met mengsels (bijvoorbeeld benzine of huisbrandolie) dan dient naast de alkaanconcentratie ook de concentratie aan aromatische en/of polycyclische aromatische koolwaterstoffen bepaald te worden. Met deze somparameter is om praktische redenen volstaan. Nadere toxicologische en chemische differentiatie worden bestudeerd.
- ⁵ Voor grondwater zijn de effecten van PAK's, chloorbenzenen en chloorfenolen indirect, als fractie van de individuele interventiewaarde, optelbaar (dat wil zeggen 0,5 x interventiewaarde stof A heeft evenveel effect als 0,5 x interventiewaarde stof B). Dit betekent dat een somformule moet worden gebruikt om te beoordelen of van overschrijding van de interventiewaarde sprake is. Er is sprake van overschrijding van de interventiewaarde voor de som van een groep stoffen indien $\sum(C_i/l_i) > 1$, waarbij C_i = gemeten concentratie van een stof uit de betreffende groep en l_i = interventiewaarde voor de betreffende stof uit de betreffende groep.
- ⁷ De streefwaarde grondwater voor een aantal stoffen (**gemarkeerd met ***) is lager dan of gelijk aan de vereiste rapportagegrens in bijlage G onderdeel IV van de Regeling bodemkwaliteit. Voor het beoordelen van meetwaarden beneden de rapportagegrens, wordt verwezen naar bijlage G.
- ⁹ Voor het omgaan met meetwaarden beneden de bepalingsgrens van het laboratorium wordt verwezen naar bijlage G onderdeel IV van de Regeling bodemkwaliteit.

Bijlage 5: Toelichting op normwaarden grond en grondwater

Toelichting op normwaarden grond en grondwater

Hieronder wordt uitgebreider op de begrippen achtergrond-, streef- en interventiewaarden en hun betekenis ingegaan.

Bij de toetsing wordt een uitspraak gedaan op parameterniveau én op monsterniveau. Met betrekking tot het bepalen van de achtergrondwaarden kan in sommige gevallen de overall-conclusie op monsterniveau afwijken ten opzichte van de conclusie op parameterniveau als gevolg van de toetsregel die in artikel 4.2.2 van de Regeling Bodemkwaliteit staat. In dit artikel wordt beschreven wat onder het overschrijden van de achtergrondwaarden wordt verstaan.

De achtergrondwaarden (AW) zijn landelijk geldende waarden voor een multifunctionele bodemkwaliteit en geven de bovengrens aan voor wat in de dagelijkse praktijk 'schone grond' wordt genoemd. Deze achtergrondwaarden zijn vastgesteld op basis van gehalten zoals deze voorkomen in de bodem van natuur- en landbouwgronden. Dit omdat in dergelijke gronden geen belasting door lokale verontreinigingsbronnen aanwezig wordt geacht. De streefwaarde (S) geeft het concentratieniveau in grondwater aan waarboven wel en waaronder géén sprake is van een aantoonbare verontreiniging.

De interventiewaarde (I) geeft het concentratieniveau in de grond, waterbodem of grondwater aan waarboven de functionele eigenschappen die de bodem voor mens, plant en dier heeft, in ernstige mate kunnen zijn verminderd. In het overheidsbeleid wordt gesproken van een geval van ernstige bodem-verontreiniging, indien de gemiddelde concentratie aan één stof de interventiewaarde overschrijdt in tenminste 25 m³ grond/slib of voor het grondwater in tenminste 100 m³ bodemvolume.

Over de hoeveelheid grond/slib of grondwater waarop een eventuele overschrijding van de interventiewaarde zich voordoet kan in een eerste onderzoek meestal nog geen betrouwbare uitspraak worden gedaan. Daarom kunnen op basis van de resultaten van dit eerste onderzoek dan ook geen conclusies worden getrokken ten aanzien van het wel of niet ernstig zijn van het verontreinigingsgeval.

Bij de getoetste waarden is tevens een index opgenomen. Deze index is als volgt berekend:

Index = (GSSD - AW) / (I - AW).

Een negatieve waarde voor de index houdt in dat de gestandaardiseerde meetwaarde lager is dan de achtergrondwaarde. Bij een index boven de 1 ligt de gestandaardiseerde meetwaarde boven de interventiewaarde. Een index tussen de 0 en 0,5 betekent dat de gestandaardiseerde meetwaarde (ver) onder de interventiewaarde ligt. Een index tussen de 0,5 en 1 houdt in dat de gestandaardiseerde meetwaarde (dicht) bij de interventiewaarde ligt. Afhankelijk van de specifieke situatie geeft dit mogelijk aanleiding voor het uitsplitsen van een mengmonster en/ of het uitvoeren van een nader onderzoek. Met een nader bodemonderzoek kan de ernst en spoedeisendheid van het geval wordt vastgesteld. Een nader onderzoek kan worden uitgevoerd als er een duidelijke indicatie bestaat dat sprake is van een geval van ernstige bodemverontreiniging.

Een geval van ernstige bodemverontreiniging kan zich ook voordoen zonder dat de interventiewaarden worden overschreden. Als een verontreiniging zich zodanig in een ander milieucompartment (bijv. het grondwater) of objecten (bijv. consumptiegewassen) verspreidt dat daar schadelijke effecten kunnen optreden, is er sprake van een geval van ernstige bodemverontreiniging. Ook als het bij puntbronnen van verontreinigingen (bijv. op grond van berekeningen) waarschijnlijk is dat zonder maatregelen op korte termijn (binnen maximaal enkele maanden) een verontreiniging van genoemde 25 of 100 m³ bodemvolume kan optreden, is er sprake van een geval van ernstige bodemverontreiniging.

Bij de toetsing worden de gemeten gehalten aan de hand van geanalyseerde of geschatte gehalten organisch stof en lutum met BOTOVA-gevalideerde software omgerekend naar zogenaamde standaardbodemcondities (bodem met 10% organische stof en 25% lutum). Deze gestandaardiseerde meetwaarden worden vergeleken met de vaste normwaarden, zoals opgenomen in de voorgaande bijlage.

Barium

In de Circulaire bodemsanering per 1 juli 2013 is aangegeven dat de norm voor barium tijdelijk is ingetrokken. Gebleken is namelijk dat de interventiewaarde voor barium lager was dan het gehalte dat van nature in de bodem voorkomt. Indien sprake is van verhoogde bariumgehalten ten opzichte van de natuurlijke achtergrond als gevolg van een antropogene bron, kan dit gehalte worden beoordeeld op basis van de voormalige interventiewaarde voor barium van 920 mg/kg d.s. (voor standaardbodem). Analyses op barium dienen wel nog te worden uitgevoerd, maar de resultaten hoeven dus niet meer getoetst te worden, tenzij een duidelijke antropogene bron aanwezig is.

Bijlage 6: Analysecertificaten



Analyserapport

Antea Group Capelle
W. van der Zweep
Postbus 8590
3009 AN ROTTERDAM

Blad 1 van 7

Uw projectnaam : Rembrandtlaan, Bleiswijk
Uw projectnummer : 267022
ALcontrol rapportnummer : 11983017, versienummer: 1
Rapport-verificatienummer : C4QXN1BY

Rotterdam, 28-02-2014

Geachte heer/mevrouw,

Hierbij ontvangt u de analyse resultaten van het laboratoriumonderzoek ten behoeve van uw project 267022. Het onderzoek werd uitgevoerd conform uw opdracht. De gerapporteerde resultaten hebben uitsluitend betrekking op de geteste monsters. De door u aangegeven omschrijvingen voor de monsters en het project zijn overgenomen in dit analyserapport.

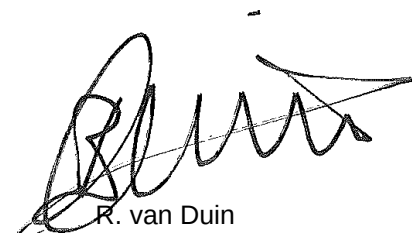
Het onderzoek is, met uitzondering van eventueel door derden uitgevoerd onderzoek, uitgevoerd door ALcontrol Laboratories, gevestigd aan de Steenhouwerstraat 15 in Rotterdam (NL).

Dit analyserapport bestaat inclusief bijlagen uit 7 pagina's. In geval van een versienummer van '2' of hoger vervallen de voorgaande versies. Alle bijlagen maken onlosmakelijk onderdeel uit van het rapport. Alleen vermenigvuldiging van het hele rapport is toegestaan.

Mocht u vragen en/of opmerkingen hebben naar aanleiding van dit rapport, bijvoorbeeld als u nadere informatie nodig heeft over de meetonzekerheid van de analyseresultaten in dit rapport, dan verzoeken wij u vriendelijk contact op te nemen met de afdeling Customer Support.

Wij vertrouwen er op u met deze informatie van dienst te zijn.

Hoogachtend,



R. van Duin
Laboratory Manager



Antea Group Capelle
W. van der Zweep

Analyserapport

Blad 2 van 7

Projectnaam Rembrandtlaan, Bleiswijk
Projectnummer 267022
Rapportnummer 11983017 - 1

Orderdatum 20-02-2014
Startdatum 20-02-2014
Rapportagedatum 28-02-2014

Nummer	Monstersoort	Monsterspecificatie				
001	Grond (AS3000)	MM01 01 (0-50) 03 (0-50) 10 (10-60)				
002	Grond (AS3000)	MM02 02 (0-50) 07 (0-50) 08 (0-30) 11a (10-60) 13 (0-50)				
003	Grond (AS3000)	MM03 04 (90-140) 10 (90-130)				
Analyse	Eenheid	Q	001	002	003	
droge stof	gew.-%	S	71.6	88.0	67.4	
gewicht artefacten	g	S	<1	<1	<1	
aard van de artefacten	g	S	geen	geen	geen	
organische stof (gloeiverlies)	% vd DS	S	7.1	1.5	3.1	
KORRELGROOTTEVERDELING						
lutum (bodem)	% vd DS	S	22	5.1	11	
METALEN						
arseen	mg/kgds	S	10	4.5	6.8	
barium	mg/kgds	S	47	21	21	
cadmium	mg/kgds	S	0.28	<0.2	<0.2	
kobalt	mg/kgds	S	6.6	3.3	5.5	
koper	mg/kgds	S	24	8.6	5.1	
kwik	mg/kgds	S	0.17	0.06	<0.05	
lood	mg/kgds	S	59	24	<10	
molybdeen	mg/kgds	S	1.2	<0.5	<0.5	
nikkel	mg/kgds	S	18	8.8	14	
zink	mg/kgds	S	97	57	36	
POLYCYCLISCHE AROMATISCHE KOOLWATERSTOFFEN						
naftaleen	mg/kgds	S	<0.01	<0.01	<0.01	
fenantreen	mg/kgds	S	0.06	0.09	<0.01	
antraceen	mg/kgds	S	<0.01	0.03	0.02	
fluorantreen	mg/kgds	S	0.13	0.21	<0.01	
benzo(a)antraceen	mg/kgds	S	0.06	0.12	<0.01	
chryseen	mg/kgds	S	0.05	0.11	<0.01	
benzo(k)fluorantreen	mg/kgds	S	0.04	0.08	<0.01	
benzo(a)pyreen	mg/kgds	S	0.06	0.11	<0.01	
benzo(ghi)peryleen	mg/kgds	S	0.05	0.07	<0.01	
indeno(1,2,3-cd)pyreen	mg/kgds	S	0.05	0.07	<0.01	
pak-totaal (10 van VROM) (0.7 BoToVa)	mg/kgds	S	0.514 ¹⁾	0.897 ¹⁾	0.083 ¹⁾	
POLYCHLOORBIFENYLEN (PCB)						
PCB 28	µg/kgds	S	<1	<1	<1	
PCB 52	µg/kgds	S	<1	<1	<1	
PCB 101	µg/kgds	S	<1	<1	<1	
PCB 118	µg/kgds	S	<1	<1	<1	
PCB 138	µg/kgds	S	<1	<1	<1	
PCB 153	µg/kgds	S	1.0	<1	<1	
PCB 180	µg/kgds	S	1.7 ²⁾	<1	<1	
som PCB (7) (0.7 BoToVa)	µg/kgds	S	6.2 ¹⁾	4.9 ¹⁾	4.9 ¹⁾	

De met S gemerkte analyses zijn geaccrediteerd en vallen onder de AS3000-erkenning. Overige accreditaties zijn gemerkt met een Q.

Paraaf :



Antea Group Capelle
W. van der Zweep

Analyserapport

Blad 3 van 7

Projectnaam Rembrandtlaan, Bleiswijk
Projectnummer 267022
Rapportnummer 11983017 - 1

Orderdatum 20-02-2014
Startdatum 20-02-2014
Rapportagedatum 28-02-2014

Nummer	Monstersoort	Monsterspecificatie
001	Grond (AS3000)	MM01 01 (0-50) 03 (0-50) 10 (10-60)
002	Grond (AS3000)	MM02 02 (0-50) 07 (0-50) 08 (0-30) 11a (10-60) 13 (0-50)
003	Grond (AS3000)	MM03 04 (90-140) 10 (90-130)

Analyse	Eenheid	Q	001	002	003
MINERALE OLIE					
fractie C10 - C12	mg/kgds		<5	<5	<5
fractie C12 - C22	mg/kgds		<5	<5	<5
fractie C22 - C30	mg/kgds		12	<5	<5
fractie C30 - C40	mg/kgds		21	<5	<5
totaal olie C10 - C40	mg/kgds	S	30	<20	<20

De met S gemerkte analyses zijn geaccrediteerd en vallen onder de AS3000-erkenning. Overige accreditaties zijn gemerkt met een Q.

Paraaf :



Antea Group Capelle
W. van der Zweep

Analyserapport

Blad 4 van 7

Projectnaam Rembrandtlaan, Bleiswijk
Projectnummer 267022
Rapportnummer 11983017 - 1

Orderdatum 20-02-2014
Startdatum 20-02-2014
Rapportagedatum 28-02-2014

Monster beschrijvingen

- | | | |
|-----|---|--|
| 001 | * | De monstervoorbehandeling en analyses zijn uitgevoerd conform Accreditatieschema AS3000, dit geldt alleen voor de analyses die worden gerapporteerd met het "S" kenmerk. |
| 002 | * | De monstervoorbehandeling en analyses zijn uitgevoerd conform Accreditatieschema AS3000, dit geldt alleen voor de analyses die worden gerapporteerd met het "S" kenmerk. |
| 003 | * | De monstervoorbehandeling en analyses zijn uitgevoerd conform Accreditatieschema AS3000, dit geldt alleen voor de analyses die worden gerapporteerd met het "S" kenmerk. |
-

Voetnoten

- | | |
|---|--|
| 1 | De sommatie na verrekening van de 0.7 factor volgens BoToVa |
| 2 | Het gehalte is indicatief i.v.m. de aanwezigheid van componenten die een storende invloed hebben op de meting. |

Paraaf :



Antea Group Capelle
W. van der Zweep

Analyserapport

Blad 5 van 7

Projectnaam Rembrandtlaan, Bleiswijk
Projectnummer 267022
Rapportnummer 11983017 - 1

Orderdatum 20-02-2014
Startdatum 20-02-2014
Rapportagedatum 28-02-2014

Analyse	Monstersoort	Relatie tot norm
droge stof	Grond (AS3000)	Grond: gelijkwaardig aan NEN-ISO 11465, Grond (AS3000): conform AS3010-2
gewicht artefacten	Grond (AS3000)	Conform AS3000, NEN 5709
aard van de artefacten	Grond (AS3000)	Idem
organische stof (gloeiverlies)	Grond (AS3000)	Grond/Puin: gelijkwaardig aan NEN 5754. Grond (AS3000): conform AS3010
lutum (bodem)	Grond (AS3000)	Conform AS3010-4
arseen	Grond (AS3000)	Conform AS3050-1, conform NEN 6950 (ontsluiting conform NEN 6961, meting conform NEN 6966) eigen methode (ontsluiting conform NEN 6961, meting conform ISO 22036).
barium	Grond (AS3000)	Conform AS3010-5, conform NEN 6950 (ontsluiting conform NEN 6961, meting conform NEN 6966) eigen methode (ontsluiting conform NEN 6961, meting conform ISO 22036).
cadmium	Grond (AS3000)	Idem
kobalt	Grond (AS3000)	Idem
koper	Grond (AS3000)	Idem
kwik	Grond (AS3000)	Conform AS 3010-5 en conform NEN 6950 (ontsluiting conform NEN 6961, meting conform NEN-ISO 16772)
lood	Grond (AS3000)	Conform AS3010-5, conform NEN 6950 (ontsluiting conform NEN 6961, meting conform NEN 6966) eigen methode (ontsluiting conform NEN 6961, meting conform ISO 22036).
molybdeen	Grond (AS3000)	Idem
nikkel	Grond (AS3000)	Idem
zink	Grond (AS3000)	Idem
naftaleen	Grond (AS3000)	Conform AS3010-6
fenantreen	Grond (AS3000)	Idem
antraceen	Grond (AS3000)	Idem
fluoranteen	Grond (AS3000)	Idem
benzo(a)antraceen	Grond (AS3000)	Idem
chryseen	Grond (AS3000)	Idem
benzo(k)fluoranteen	Grond (AS3000)	Idem
benzo(a)pyreen	Grond (AS3000)	Idem
benzo(ghi)peryleen	Grond (AS3000)	Idem
indeno(1,2,3-cd)pyreen	Grond (AS3000)	Idem
pak-totaal (10 van VROM) (0.7 BoToVa)	Grond (AS3000)	Idem
PCB 28	Grond (AS3000)	Conform AS3010-8
PCB 52	Grond (AS3000)	Idem
PCB 101	Grond (AS3000)	Idem
PCB 118	Grond (AS3000)	Idem
PCB 138	Grond (AS3000)	Idem
PCB 153	Grond (AS3000)	Idem
PCB 180	Grond (AS3000)	Idem
som PCB (7) (0.7 BoToVa)	Grond (AS3000)	Idem
totaal olie C10 - C40	Grond (AS3000)	Conform prestatieblad 3010-7 Gelijkwaardig aan NEN-EN-ISO 16703

Monster	Barcode	Aanlevering	Monstername	Verpakking
001	Y4366292	20-02-2014	19-02-2014	ALC201
001	Y4366289	20-02-2014	19-02-2014	ALC201
001	Y4365582	20-02-2014	19-02-2014	ALC201
002	Y4366291	20-02-2014	19-02-2014	ALC201
002	Y4365617	20-02-2014	19-02-2014	ALC201
002	Y4366262	20-02-2014	19-02-2014	ALC201

Paraaf :



Antea Group Capelle
W. van der Zweep

Analyserapport

Blad 6 van 7

Projectnaam Rembrandtlaan, Bleiswijk
Projectnummer 267022
Rapportnummer 11983017 - 1

Orderdatum 20-02-2014
Startdatum 20-02-2014
Rapportagedatum 28-02-2014

Monster	Barcode	Aanlevering	Monstername	Verpakking
002	Y4366299	20-02-2014	19-02-2014	ALC201
002	Y4366288	20-02-2014	19-02-2014	ALC201
003	Y4365596	20-02-2014	19-02-2014	ALC201
003	Y4365606	20-02-2014	19-02-2014	ALC201

Paraaf :



Antea Group Capelle
W. van der Zweep

Analyserapport

Blad 7 van 7

Projectnaam Rembrandtlaan, Bleiswijk
Projectnummer 267022
Rapportnummer 11983017 - 1

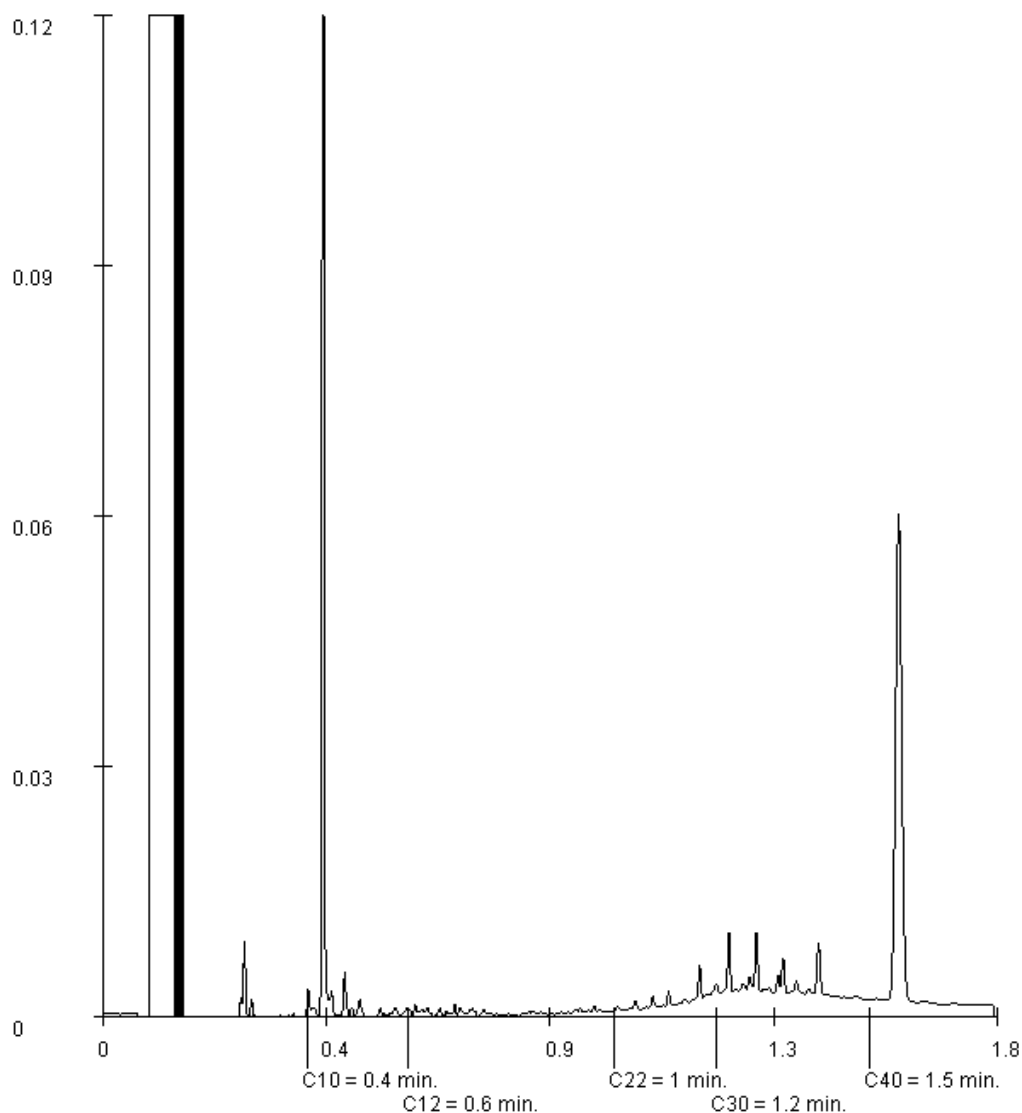
Orderdatum 20-02-2014
Startdatum 20-02-2014
Rapportagedatum 28-02-2014

Monsternummer: 001
Monster beschrijvingen MM0101 (0-50) 03 (0-50) 10 (10-60)

Karakterisering naar alkaantraject

benzine	C9-C14
kerosine en petroleum	C10-C16
diesel en gasolie	C10-C28
motorolie	C20-C36
stookolie	C10-C36

De C10 en C40 pieken zijn toegevoegd door het laboratorium en worden gebruikt als interne standaard.



Paraaf :

Antea Group
T.a.v. W. van der Zweep
Rivium Westln.72, 2909 LD Cap.a/d IJssel
3009 AN ROTTERDAM

Analysecertificaat

Datum: 14-03-2014

Hierbij ontvangt u de resultaten van het navolgende laboratoriumonderzoek.

Certificaatnummer/Versie	2014025982/1
Uw project/verslagnummer	267022
Uw projectnaam	Rembrandtlaan Bleiswijk
Uw ordernummer	
Monster(s) ontvangen	10-03-2014

Dit certificaat mag uitsluitend in zijn geheel worden gereproduceerd.

De grondmonsters worden tot 6 weken na datum ontvangst bewaard en watermonsters tot 2 weken na datum ontvangst. Zonder tegenbericht worden de monsters nadien afgevoerd.

Indien de monsters langer bewaard dienen te blijven verzoeken wij U dit exemplaar uiterlijk 1 week voor afloop van de standaardbewaarperiode ondertekend aan ons te retourneren. Voor de kosten van het langer bewaren van monsters verwijzen wij naar de prijslijst.

Bewaren tot:

Datum:

Naam:

Handtekening:

Wij vertrouwen erop uw opdracht hiermee naar verwachting te hebben uitgevoerd, mocht U naar aanleiding van dit analysecertificaat nog vragen hebben verzoeken wij U contact op te nemen met de afdeling Verkoop en Advies.

Met vriendelijke groet,

Eurofins Analytico B.V.



Ing. A. Veldhuizen
Technical Manager

Eurofins Analytico B.V.

Gildeweg 44-46
3771 NB Barneveld
P.O. Box 459
3770 AL Barneveld NL

Tel. +31 (0)34 242 63 00
Fax +31 (0)34 242 63 99
E-mail info-env@eurofins.nl
Site www.eurofins.nl

BNP Paribas S.A. 227 9245 25
VAT/BTW No. NL 8043.14.883.B01
KvK No. 09088623
IBAN: NL71BNPA0227924525
BIC: BNPANL2A

Eurofins Analytico B.V. is ISO 14001: 2004 gecertificeerd door TÜV en erkend door het Vlaamse Gewest (OVAM en Dep. LNE), het Brusselse Gewest (BIM), het Waalse Gewest (DGRNE-OWD) en door de overheden van Frankrijk en Luxemburg (MEV).

Analysecertificaat

Uw project/verslagnummer 267022
Uw projectnaam Rembrandtlaan Bleiswijk
Uw ordernummer

Monsternemer A.H.M.M. van Meel
Monstermatrix Water; Water (AS3000)

Certificaatnummer/Versie 2014025982/1
Startdatum 10-03-2014
Rapportagedatum 14-03-2014/08:25
Bijlage A,B,C,D
Pagina 1/2

Analyse	Eenheid	1
Metalen		
S Arseen (As)	µg/L	<5.0
S Barium (Ba)	µg/L	100
S Cadmium (Cd)	µg/L	<0.20
S Kobalt (Co)	µg/L	<2.0
S Koper (Cu)	µg/L	<2.0
S Kwik (Hg)	µg/L	<0.050
S Molybdeen (Mo)	µg/L	<2.0
S Nikkel (Ni)	µg/L	<3.0
S Lood (Pb)	µg/L	<2.0
S Zink (Zn)	µg/L	<10
Vluchtige Aromatische Koolwaterstoffen		
S Benzeen	µg/L	<0.20
S Toluene	µg/L	<0.20
S Ethylbenzeen	µg/L	<0.20
S o-Xyleen	µg/L	<0.10
S m,p-Xyleen	µg/L	<0.20
S Xylenen (som) factor 0,7	µg/L	0.21 ¹⁾
BTEX (som)	µg/L	<0.90
S Naftaleen	µg/L	<0.020
S Styreen	µg/L	<0.20
Vluchtige organische halogeenkoolwaterstoffen		
S Dichloormethaan	µg/L	<0.20
S Trichloormethaan	µg/L	<0.20
S Tetrachloormethaan	µg/L	<0.10
S Trichlooretheen	µg/L	<0.20
S Tetrachlooretheen	µg/L	<0.10
S 1,1-Dichloorethaan	µg/L	<0.20
S 1,2-Dichloorethaan	µg/L	<0.20
S 1,1,1-Trichloorethaan	µg/L	<0.10
S 1,1,2-Trichloorethaan	µg/L	<0.10

Nr. Monsteromschrijving

1 10 (170-270)

Datum monstername Analytico-nr.

06-Mar-2014

8006955

Q: door RvA geaccrediteerde verrichting

A: AP04 erkende verrichting

S: AS 3000 erkende verrichting

Dit certificaat mag uitsluitend in zijn geheel worden gereproduceerd.

Eurofins Analytico B.V.

Gildeweg 44-46
3771 NB Barneveld
P.O. Box 459
3770 AL Barneveld NL
Tel. +31 (0)34 242 63 00
Fax +31 (0)34 242 63 99
E-mail info-env@eurofins.nl
Site www.eurofins.nl

BNP Paribas S.A. 227 9245 25
VAT/BTW No. NL 8043.14.883.B01
KvK No. 09088623
IBAN: NL71BNP0227924525
BIC: BNPANL2A

Eurofins Analytico B.V. is ISO 14001: 2004 gecertificeerd door TÜV en erkend door het Vlaamse Gewest (OVAM en Dep. LNE), het Brusselse Gewest (BIM), het Waalse Gewest (DGRNE-OWD) en door de overheden van Frankrijk en Luxemburg (MEV).


TESTEN
RvA L010

Analysecertificaat

Uw project/verslagnummer 267022
Uw projectnaam Rembrandtlaan Bleiswijk
Uw ordernummer

Monsternemer A.H.M.M. van Meel
Monstermatrix Water; Water (AS3000)

Certificaatnummer/Versie 2014025982/1
Startdatum 10-03-2014
Rapportagedatum 14-03-2014/08:25
Bijlage A,B,C,D
Pagina 2/2

Analyse	Eenheid	1
S cis 1,2-Dichlooretheen	µg/L	<0.10
S trans 1,2-Dichlooretheen	µg/L	<0.10
CKW (som)	µg/L	<1.6
S Tribroommethaan	µg/L	<0.20
S Vinylchloride	µg/L	<0.10
S 1,1-Dichlooretheen	µg/L	<0.10
S 1,2-Dichloorethenen (Som) factor 0,7	µg/L	0.14 ¹⁾
S 1,1-Dichloorpropaan	µg/L	<0.20
S 1,2-Dichloorpropaan	µg/L	<0.20
S 1,3-Dichloorpropaan	µg/L	<0.20
S Dichloorpropanen som factor 0.7	µg/L	0.42
Minerale olie		
Minerale olie (C10-C12)	µg/L	<4.0
Minerale olie (C12-C16)	µg/L	<7.0
Minerale olie (C16-C21)	µg/L	<8.0
Minerale olie (C21-C30)	µg/L	<15
Minerale olie (C30-C35)	µg/L	<8.0
Minerale olie (C35-C40)	µg/L	<8.0
S Minerale olie totaal (C10-C40)	µg/L	<50

Nr. Monsteromschrijving

1 10 (170-270)

Datum monstername Analytico-nr.

06-Mar-2014 8006955

Eurofins Analytico B.V.



Q: door RVA geaccrediteerde verrichting
A: AP04 erkende verrichting
S: AS 3000 erkende verrichting

Dit certificaat mag uitsluitend in zijn geheel worden gereproduceerd.

Akkoord
Pr.coörd.

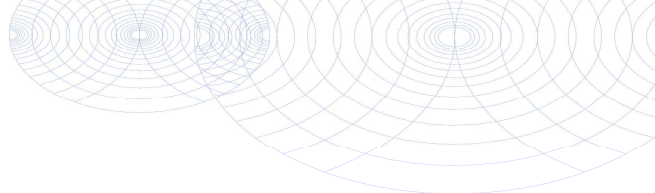
VA

Gildeweg 44-46 Tel. +31 (0)34 242 63 00
3771 NB Barneveld Fax +31 (0)34 242 63 99
P.O. Box 459 E-mail info-env@eurofins.nl
3770 AL Barneveld NL Site www.eurofins.nl

BNP Paribas S.A. 227 9245 25
VAT/BTW No. NL 8043.14.883.B01
KvK No. 09088623
IBAN: NL71BNP0227924525
BIC: BNPANL2A

Eurofins Analytico B.V. is ISO 14001: 2004 gecertificeerd door
TUV en erkend door het Vlaamse Gewest (OVAM en Dep. LNE),
het Brusselse Gewest (BIM), het Waalse Gewest (DGRNE-OWD)
en door de overheden van Frankrijk en Luxemburg (MEV).





Bijlage (A) met deelmonsterinformatie behorende bij analysecertificaat 2014025982/1

Pagina 1/1

Analytico-nr. Boornr	Omschrijving	Van	Tot	Barcode	Monsteromschrijving
8006955 10	03	170	270	0680000574	10 (170-270)
8006955 10	01	170	270	0800277208	
8006955 10	02	170	270	0680000527	

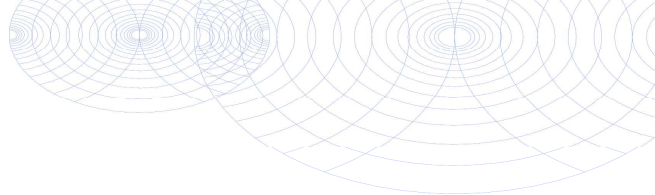


Eurofins Analytico B.V.

Gildeweg 44-46
3771 NB Barneveld
P.O. Box 459
3770 AL Barneveld NL
Tel. +31 (0)34 242 63 00
Fax +31 (0)34 242 63 99
E-mail info-env@eurofins.nl
Site www.eurofins.nl

BNP Paribas S.A. 227 9245 25
VAT/BTW No. NL 8043.14.883.B01
KvK No. 09088623
IBAN: NL71BNPA0227924525
BIC: BNPANL2A

Eurofins Analytico B.V. is ISO 14001: 2004 gecertificeerd door TÜV en erkend door het Vlaamse Gewest (OVAM en Dep. LNE), het Brusselse Gewest (BIM), het Waalse Gewest (DGRNE-OWD) en door de overheden van Frankrijk en Luxemburg (MEV).

**Bijlage (B) met opmerkingen behorende bij analysecertificaat 2014025982/1**

Pagina 1/1

Opmerking 1)De toetswaarde van de som is gelijk aan de sommatie van $0,7 \cdot RG$ **Eurofins Analytico B.V.**

Gildeweg 44-46 Tel. +31 (0)34 242 63 00
3771 NB Barneveld Fax +31 (0)34 242 63 99
P.O. Box 459 E-mail info-env@eurofins.nl
3770 AL Barneveld NL Site www.eurofins.nl

BNP Paribas S.A. 227 9245 25
VAT/BTW No. NL 8043.14.883.B01
KvK No. 09088623
IBAN: NL71BNPA0227924525
BIC: BNPANL2A

Eurofins Analytico B.V. is ISO 14001: 2004 gecertificeerd door TÜV en erkend door het Vlaamse Gewest (OVAM en Dep. LNE), het Brusselse Gewest (BIM), het Waalse Gewest (DGRNE-OWD) en door de overheden van Frankrijk en Luxemburg (MEV).

Bijlage (C) met methodeverwijzingen behorende bij analysecertificaat 2014025982/1

Pagina 1/1

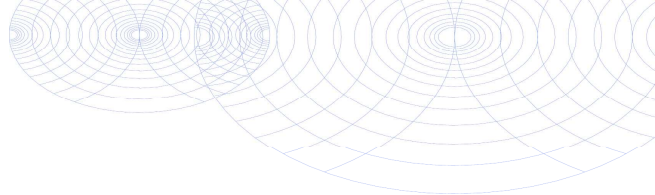
Analyse	Methode	Techniek	Referentiemethode
Aromaten (BTEXN)	W0254	HS-GC-MS	Cf. pb 3130-1
Xylenen som AS3000	W0254	HS-GC-MS	Cf. pb 3130-1
Arseen (As)	W0421	ICP-MS	Cf. pb 3150-1/2 en cf. NEN-EN-ISO 17294-2
Barium (Ba)	W0421	ICP-MS	Cf. pb 3110-3 en cf. NEN-EN-ISO 17294-2
Cadmium (Cd)	W0421	ICP-MS	Cf. pb 3110-3 en cf. NEN-EN-ISO 17294-2
Cobalt (Co)	W0421	ICP-MS	Cf. pb 3110-3 en cf. NEN-EN-ISO 17294-2
Koper (Cu)	W0421	ICP-MS	Cf. pb 3110-3 en cf. NEN-EN-ISO 17294-2
Kwik (Hg)	W0421	ICP-MS	Cf. pb 3110-3 en cf. NEN-EN-ISO 17294-2
Molybdeen (Mo)	W0421	ICP-MS	Cf. pb 3110-3 en cf. NEN-EN-ISO 17294-2
Nikkel (Ni)	W0421	ICP-MS	Cf. pb 3110-3 en cf. NEN-EN-ISO 17294-2
Lood (Pb)	W0421	ICP-MS	Cf. pb 3110-3 en cf. NEN-EN-ISO 17294-2
Zink (Zn)	W0421	ICP-MS	Cf. pb 3110-3 en cf. NEN-EN-ISO 17294-2
Styreen	W0254	HS-GC-MS	Cf. pb 3130-1
VOCl (11)	W0254	HS-GC-MS	Cf. pb 3130-1
Tribroommethaan (Bromoform)	W0254	HS-GC-MS	Cf. pb 3130-1
Vinylchloride	W0254	HS-GC-MS	Cf. pb 3130-1
1,1-Dichlooretheen	W0254	HS-GC-MS	Cf. pb 3130-1
DiClEtheen som AS3000	W0254	HS-GC-MS	Cf. pb 3130-1
1,1-Dichloorpropan	W0254	HS-GC-MS	Cf. pb 3130-1
1,2-Dichloorpropan	W0254	HS-GC-MS	Cf. pb 3130-1
1,3-Dichloorpropan	W0254	HS-GC-MS	Cf. pb 3130-1
DiChlprop. som AS300	W0254	HS-GC-MS	Cf. pb 3130-2 en gw. NEN EN ISO 15680
Minerale olie (GC) (C10 - C40)	W0215	LVI-GC-FID	Cf. pb 3110-5

Eurofins Analytico B.V.

Gildeweg 44-46
3771 NB Barneveld
P.O. Box 459
3770 AL Barneveld NL
Tel. +31 (0)34 242 63 00
Fax +31 (0)34 242 63 99
E-mail info-env@eurofins.nl
Site www.eurofins.nl

BNP Paribas S.A. 227 9245 25
VAT/BTW No. NL 8043.14.883.B01
KvK No. 09088623
IBAN: NL71BNPA0227924525
BIC: BNPANL2A

Eurofins Analytico B.V. is ISO 14001: 2004 gecertificeerd door TÜV en erkend door het Vlaamse Gewest (OVAM en Dep. LNE), het Brusselse Gewest (BIM), het Waalse Gewest (DGRNE-OWD) en door de overheden van Frankrijk en Luxemburg (MEV).

**Bijlage (D) opmerkingen aangaande de monstername en conserveringstermijn 2014025982/1**

Pagina 1/1

Er zijn verschillen met de richtlijnen geconstateerd die de betrouwbaarheid van de resultaten van onderstaande monsters of analyses mogelijk hebben beïnvloed.

Analyse**Analytico-nr.**

Bij ingangscontrolle is gebleken dat de pH waarde niet voldoet aan de hiervoor gestelde eis.

Vluchtige KWS (HS) (voorbehandeling)

8006955

**Eurofins Analytico B.V.**

Gildeweg 44-46
3771 NB Barneveld
P.O. Box 459
3770 AL Barneveld NL

Tel. +31 (0)34 242 63 00
Fax +31 (0)34 242 63 99
E-mail info-env@eurofins.nl
Site www.eurofins.nl

BNP Paribas S.A. 227 9245 25
VAT/BTW No. NL 8043.14.883.B01
KvK No. 09088623
IBAN: NL71BNP0227924525
BIC: BNPANL2A

Eurofins Analytico B.V. is ISO 14001: 2004 gecertificeerd door TÜV en erkend door het Vlaamse Gewest (OVAM en Dep. LNE), het Brusselse Gewest (BIM), het Waalse Gewest (DGRNE-OWD) en door de overheden van Frankrijk en Luxemburg (MEV).

**Bijlage 7: Kwaliteitsaspecten van het onderzoek, de
toegepaste methoden en strategieën en
betrouwbaarheid/garanties**

Kwaliteitsaspecten van het onderzoek, de toegepaste methoden en strategieën en betrouwbaarheid/garanties

Betrouwbaarheid/garanties

Bodemonderzoek wordt in zijn algemeenheid uitgevoerd door het steekproefsgewijs bemonsteren van al dan niet verdachte bodemlagen. Hoewel Antea Group conform de toepasselijke en van kracht zijnde regelgeving handelt, is het juist deze steekproefsgewijze benadering die het onmogelijk maakt garanties ten aanzien van de verontreinigingssituatie af te geven op basis van de resultaten van een bodemonderzoek.

Het vorenstaande betekent dat Antea Group op voorhand geen aansprakelijkheid accepteert ten aanzien van mogelijke beslissingen die de opdrachtgever naar aanleiding van het door Antea Group uitgevoerde bodemonderzoek neemt. In een voorkomend geval adviseren wij u altijd contact op te nemen met uw aanspreekpunt binnen Antea Group.

In dit kader kan ook worden opgemerkt dat de voor het historisch onderzoek geraadpleegde bronnen niet altijd zonder fouten en volledig zijn. Voor het verkrijgen van historische informatie is Antea Group wel afhankelijk van deze bronnen, waardoor Antea Group niet kan instaan voor de juistheid en volledigheid van de verzamelde historische informatie.

Certificatie/accreditatie

Antea Group is gecertificeerd volgens NEN-ISO 9001. Ons bureau is lid van de Vereniging Kwaliteitsborging Bodemonderzoek (VKB).

Het veldwerk is uitgevoerd conform de BRL SIKB 2000 (Beoordelingsrichtlijn voor het SIKB-proces-certificaat voor veldwerk bij milieuhygiënisch bodemonderzoek). Antea Group is volgens dit SIKB-procescertificaat gecertificeerd en erkend. Eventuele afwijkingen van de beoordelingsrichtlijn zijn in voorliggend rapport vermeld. In het colofon staan de namen en parafen van de veldmedewerkers die de kritische functies binnen het veldwerk hebben uitgevoerd.

De naleving van de kwaliteitseisen en -procedures wordt periodiek getoetst door interne auditors en externe auditors, onder toezicht van de Raad voor Accreditatie.

De onderzochte locatie is niet in eigendom van Antea Group of gerelateerde zusterbedrijven.

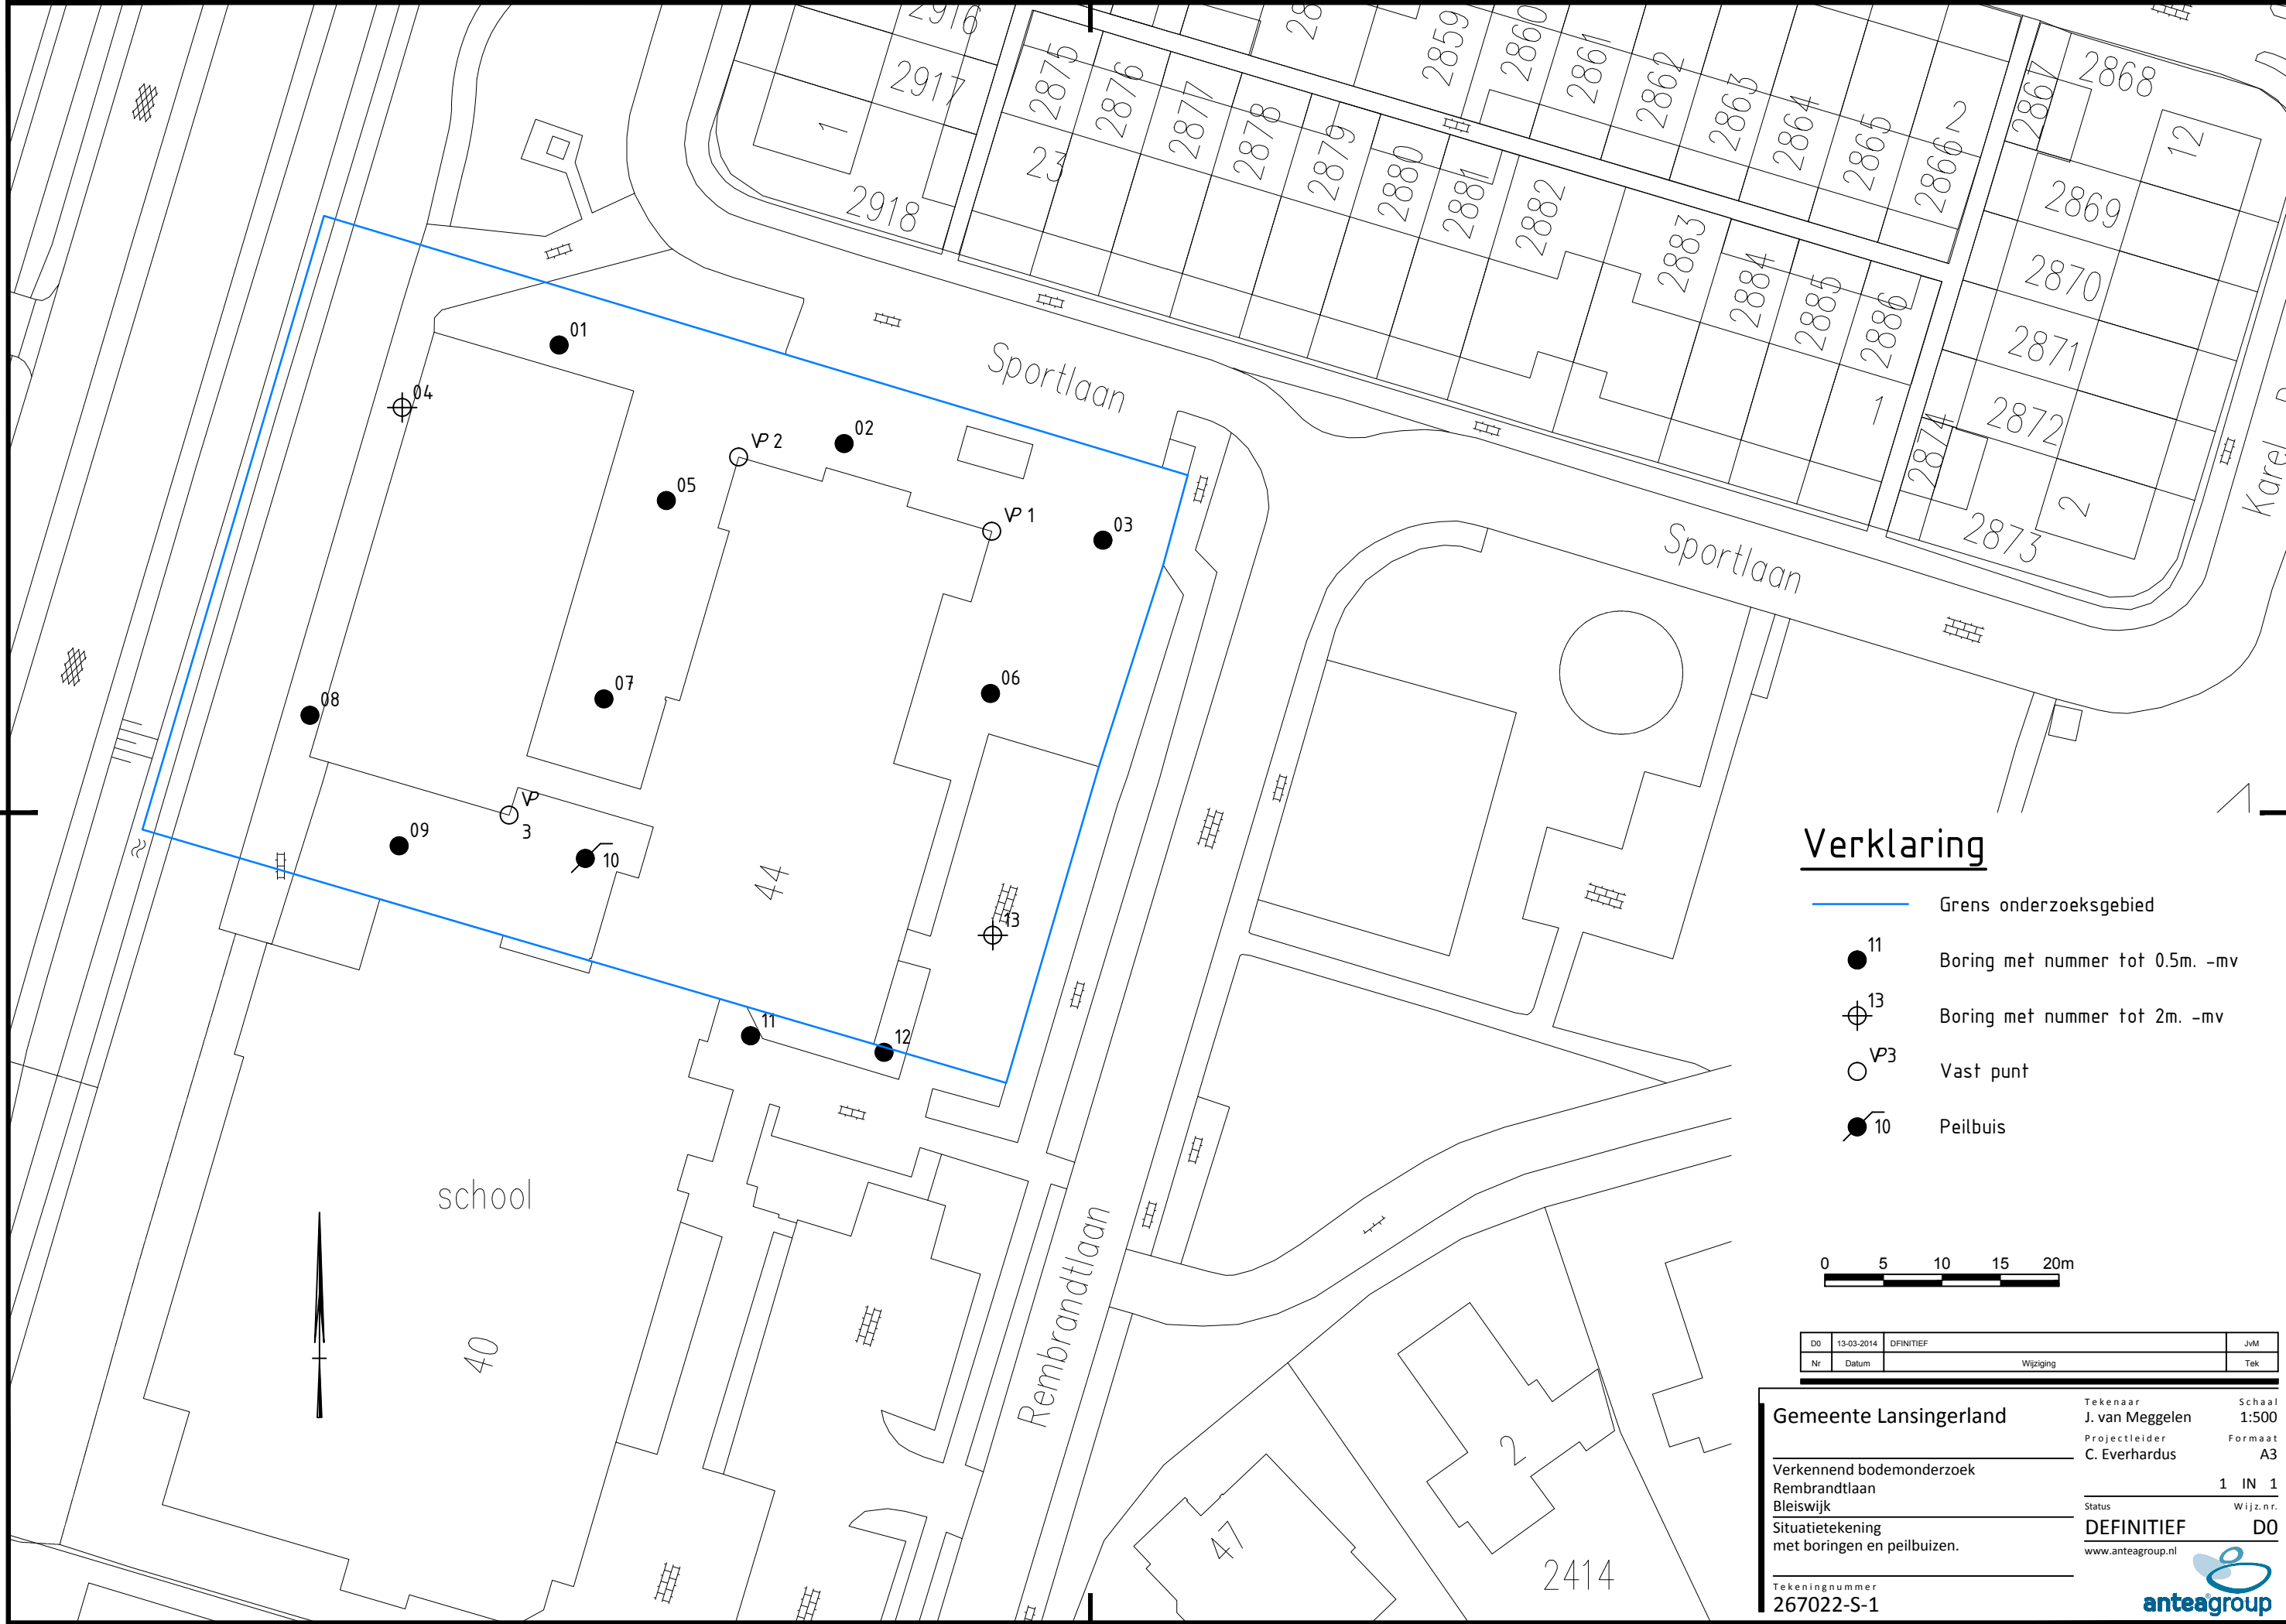
De in het bodemonderzoek benodigde analyses van grond en grondwater laat Antea Group verrichten door een door de RvA geaccrediteerd laboratorium. Deze accreditatie garandeert dat bij de analyses consequent de juiste en vastgelegde procedures worden gehanteerd zodat de analyseresultaten een hoge betrouwbaarheid hebben. Voor de analyses geldt dat deze conform het Accreditatieschema(AS)3000 zijn uitgevoerd. De analyseresultaten worden getoetst met BOTOVA-gevalideerde software.

Toepassing grond en asbest

Het bodemonderzoek geeft inzicht in de milieuhygiënische kwaliteit van de bodem in het kader van het gebruik en/of de bestemming van de onderzochte locatie. Indien echter grond van de locatie wordt afgevoerd voor toepassing elders, volstaan de resultaten van het verrichte bodemonderzoek mogelijk niet. Afhankelijk van de omvang van de af te voeren partij(en) grond en de eisen die door de acceptant of het bevoegd gezag ter plaatse van de nieuwe toepassingslocatie worden gesteld (bijvoorbeeld aanwezigheid van een bodemkwaliteitskaart met bijbehorend bodembeheerplan), dient de grond eventueel nog conform de richtlijnen van het Besluit bodemkwaliteit te worden onderzocht.

Met nadruk wordt vermeld dat onderzoek naar de aanwezigheid van asbest in de bodem geen onderdeel uitmaakt van onderzoek dat door Antea Group volgens de NEN 5740 is uitgevoerd. Als tijdens het veldwerk in de bodem asbestverdachte materialen zijn opgemerkt, dan komt dit in de profielbeschrijvingen en de conclusies naar voren. Specifiek onderzoek naar de aanwezigheid van asbest in de bodem dient volgens de NEN 5707 'Inspectie, monsterneming en analyse van asbest in de bodem' (NNI, april 2003) te zijn uitgevoerd.

TEKENINGEN



Verklaring

- Grens onderzoeksgebied
- Boring met nummer tot 0.5m. -mv
- Boring met nummer tot 2m. -mv
- Vast punt
- Peilbuis

0 5 10 15 20m

D0	13-03-2014	DEFINITIEF		JvM
Nr	Datum	Wijziging		Tek

Gemeente Lansingerland

Verkennd bodemonderzoek
Rembrandtlaan
Bleiswijk
Situatietekening
met boringen en peilbuizen.

Tekeningnummer
267022-S-1

Tekenaar
J. van Meggelen
Projectleider
C. Everhardus
Status
DEFINITIEF
www.anteagroup.nl

Schaal
1:500
Formaat
A3

1 IN 1
Wijz.n.r.

D0

