



Oostgevel (Voorgevel)

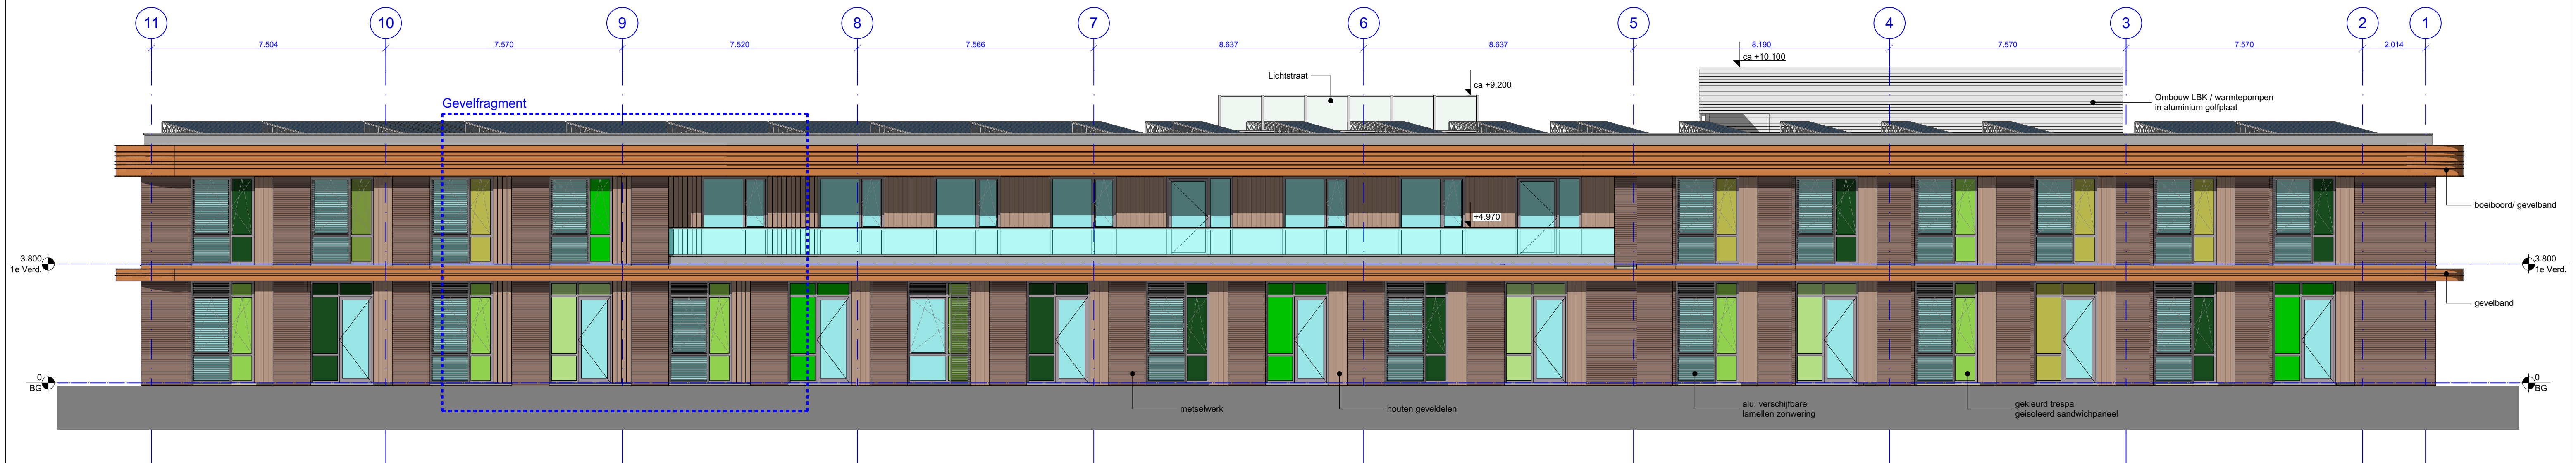

Westgevel (Achtergevel)

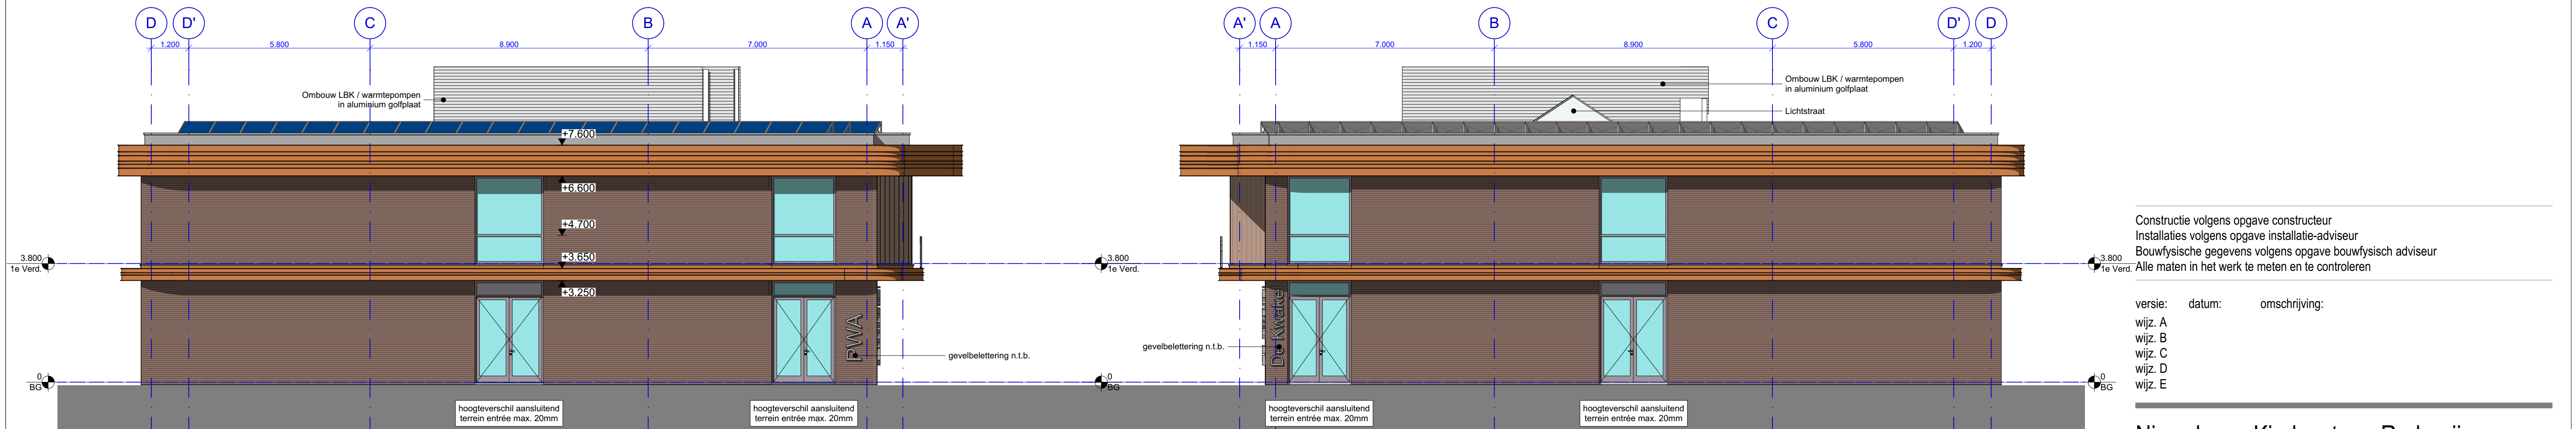

Zuidgevel (Kopgevel PWA)

Noordgevel (Kopgevel de Kwakel)

Constructie volgens opgave constructeur
Installaties volgens opgave installatie-adviseur
Bouwtechnische gegevens volgens opgave bouwtechnisch adviseur
Alle maten in het werk te meten en te controleren

versie: datum: omschrijving:
wijz. A
wijz. B
wijz. C
wijz. D
wijz. E

Nieuwbouw Kindcentrum Rodenrijs

Omgevingsvergunning
datum: 05-07-2019
schaal: 1:100

1354 OV 20

Gevels

FRENCKEN | SCHOLL
ARCHITECTEN
Petrus Regoutplein 1F01- 6211 XX Maastricht - T: 043.350 29 40 - www.frenckenscholl.nl