



Legenda

- A** Letter kavel
- 1234 Kadastraal nummer
- Exploitatieplangrens
- Bestemmingsplangrens
- BGT
- Ruimtelijk ontwerp
- Kavelgrens
- Kadastrale lijn
- Vrije kavels

ROGEO
Sturen op geo-informatie

ROgeo BV
www.rogeo.nl

t. 088 - 700 60 00
info@rogeo.nl



Legenda

A

Letter kavel

1234

Kadastraal nummer

Exploitatieplangrens

Bestemmingsplangrens

BGT

Ruimtelijk ontwerp

Kavelgrens

Kadastrale lijn

Vrije kavels

ROGEO



Sturen op geo-informatie

ROgeo BV

www.roggeo.nl

t. 088 - 700 60 00

info@roggeo.nl

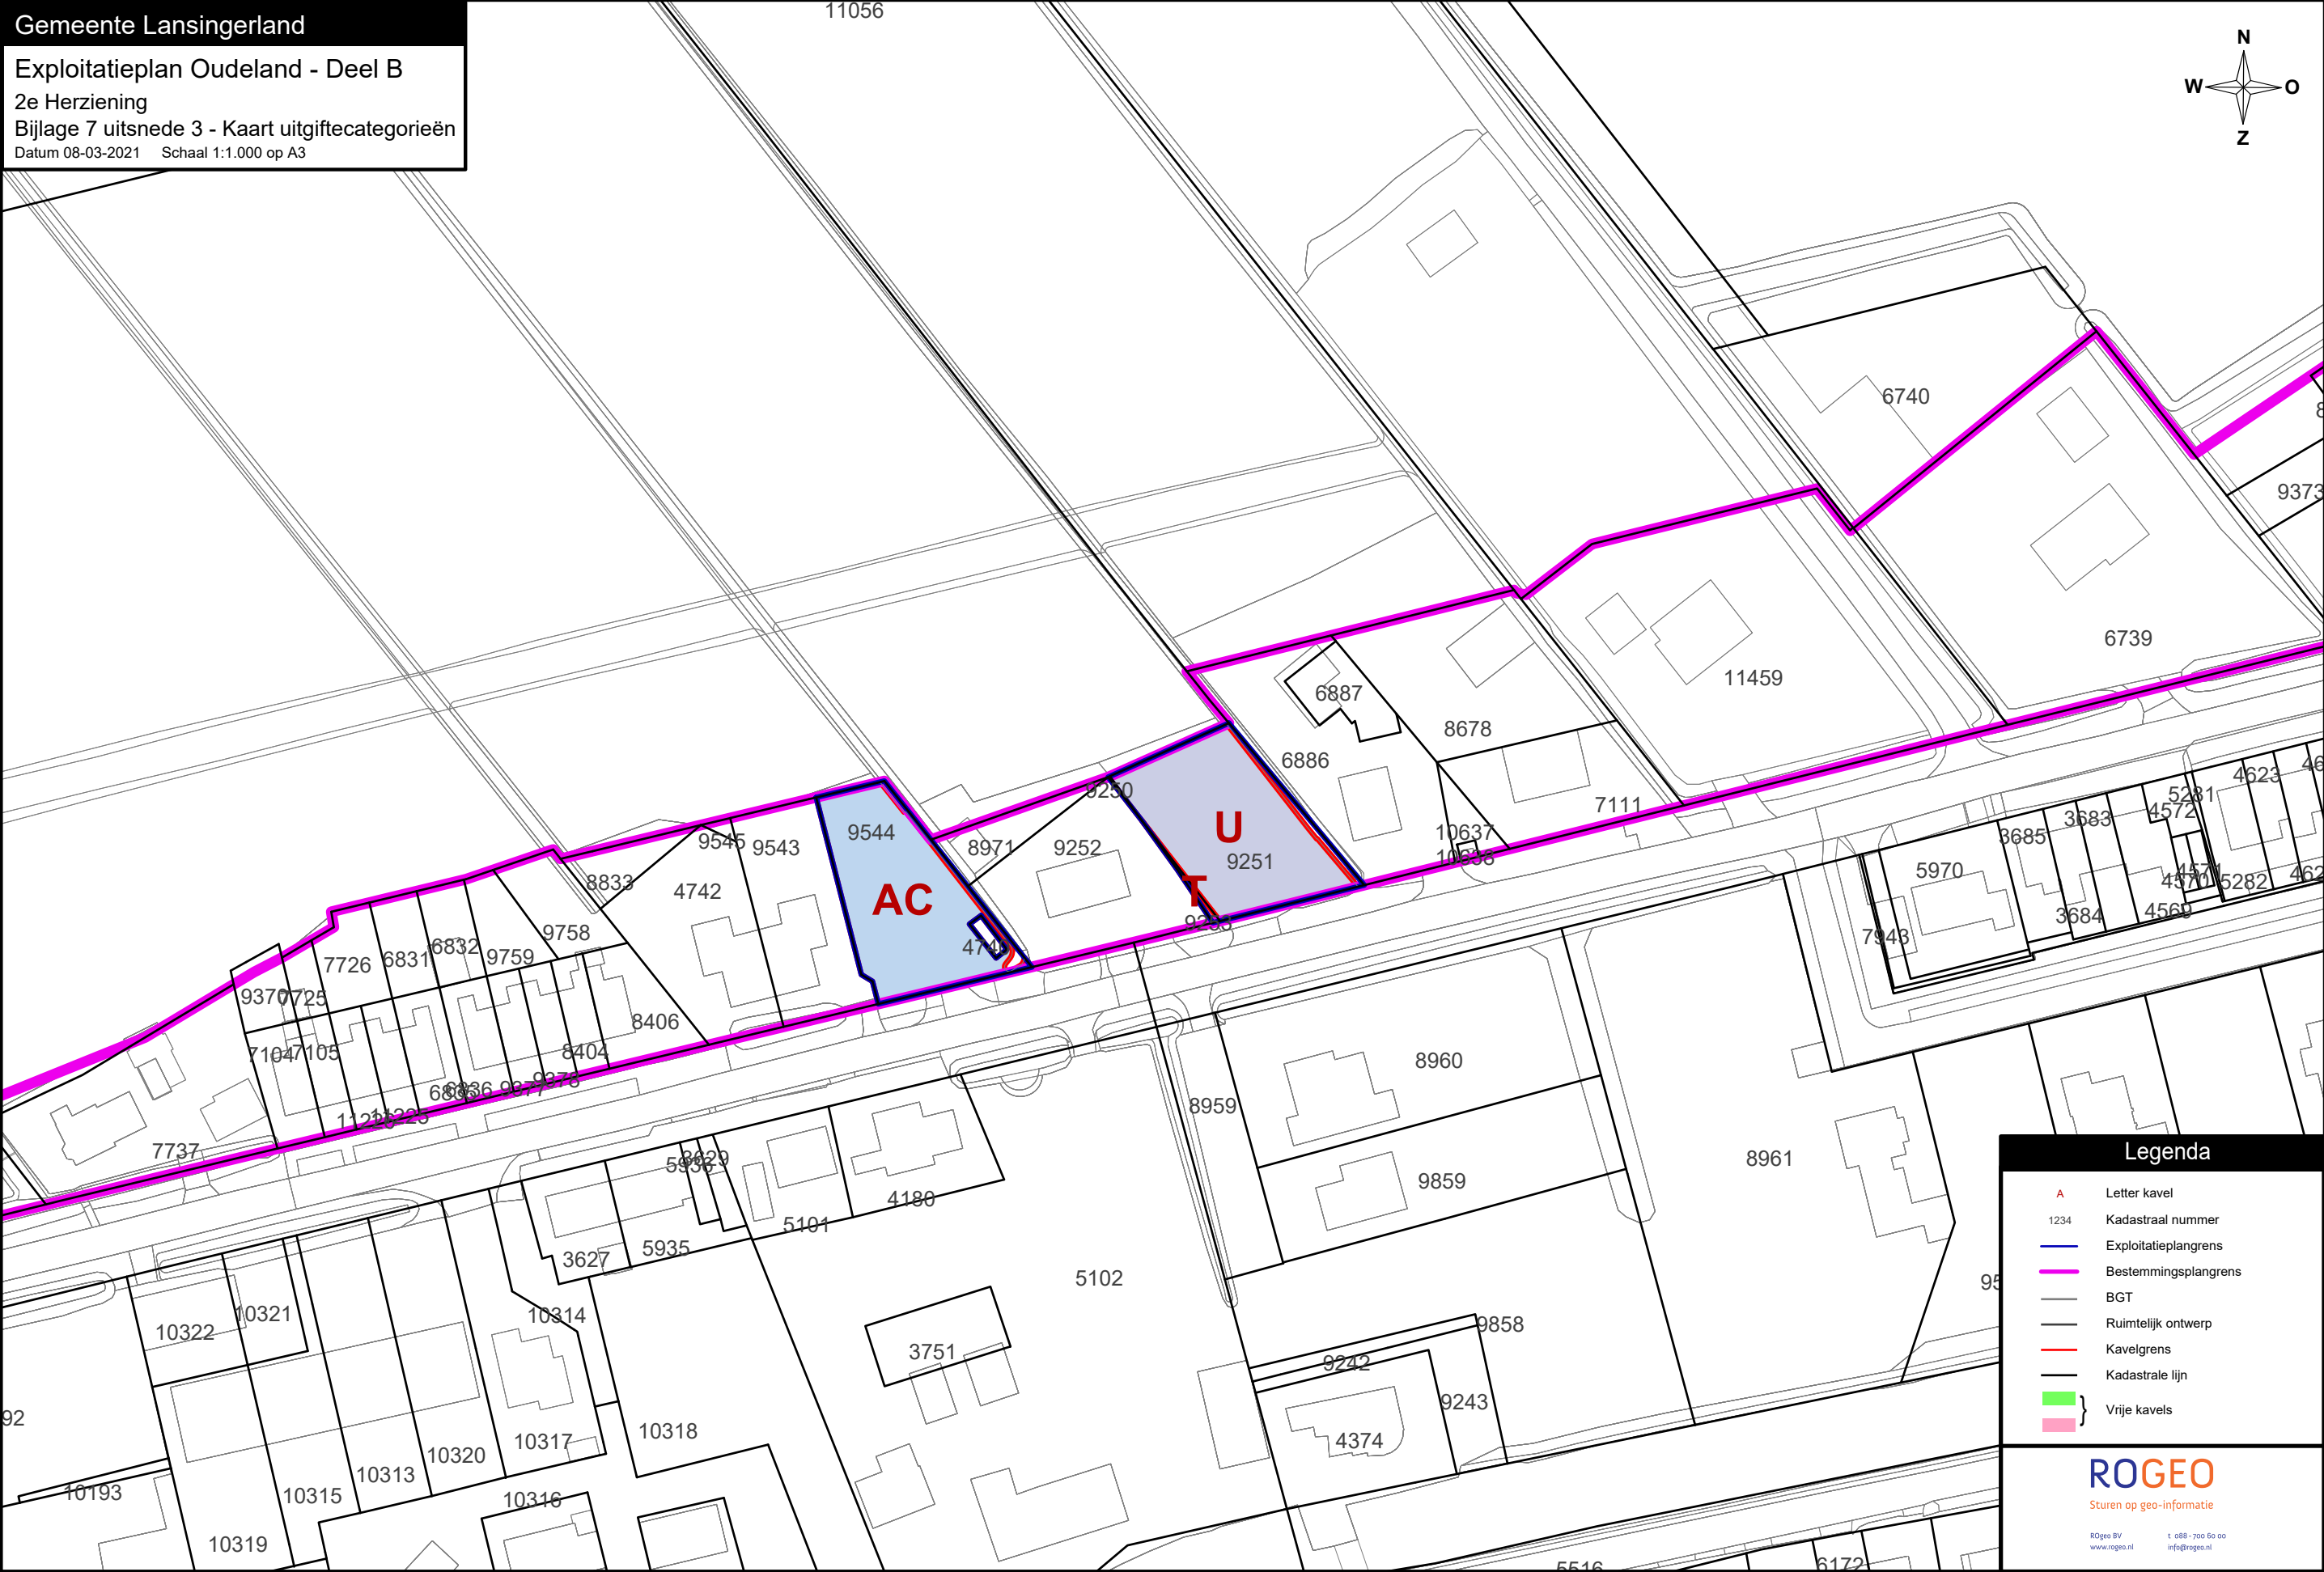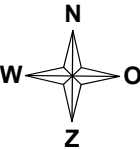


Legenda

- A Letter kavel
- 1234 Kadastraal nummer
- Exploitatieplangrens
- Bestemmingsplangrens
- BGT
- Ruimtelijk ontwerp
- Kavelgrens
- Kadastrale lijn
- } Vrije kavels

ROGEO
Sturen op geo-informatie

ROgeo BV t: 088 - 700 60 00
www.roggeo.nl info@roggeo.nl

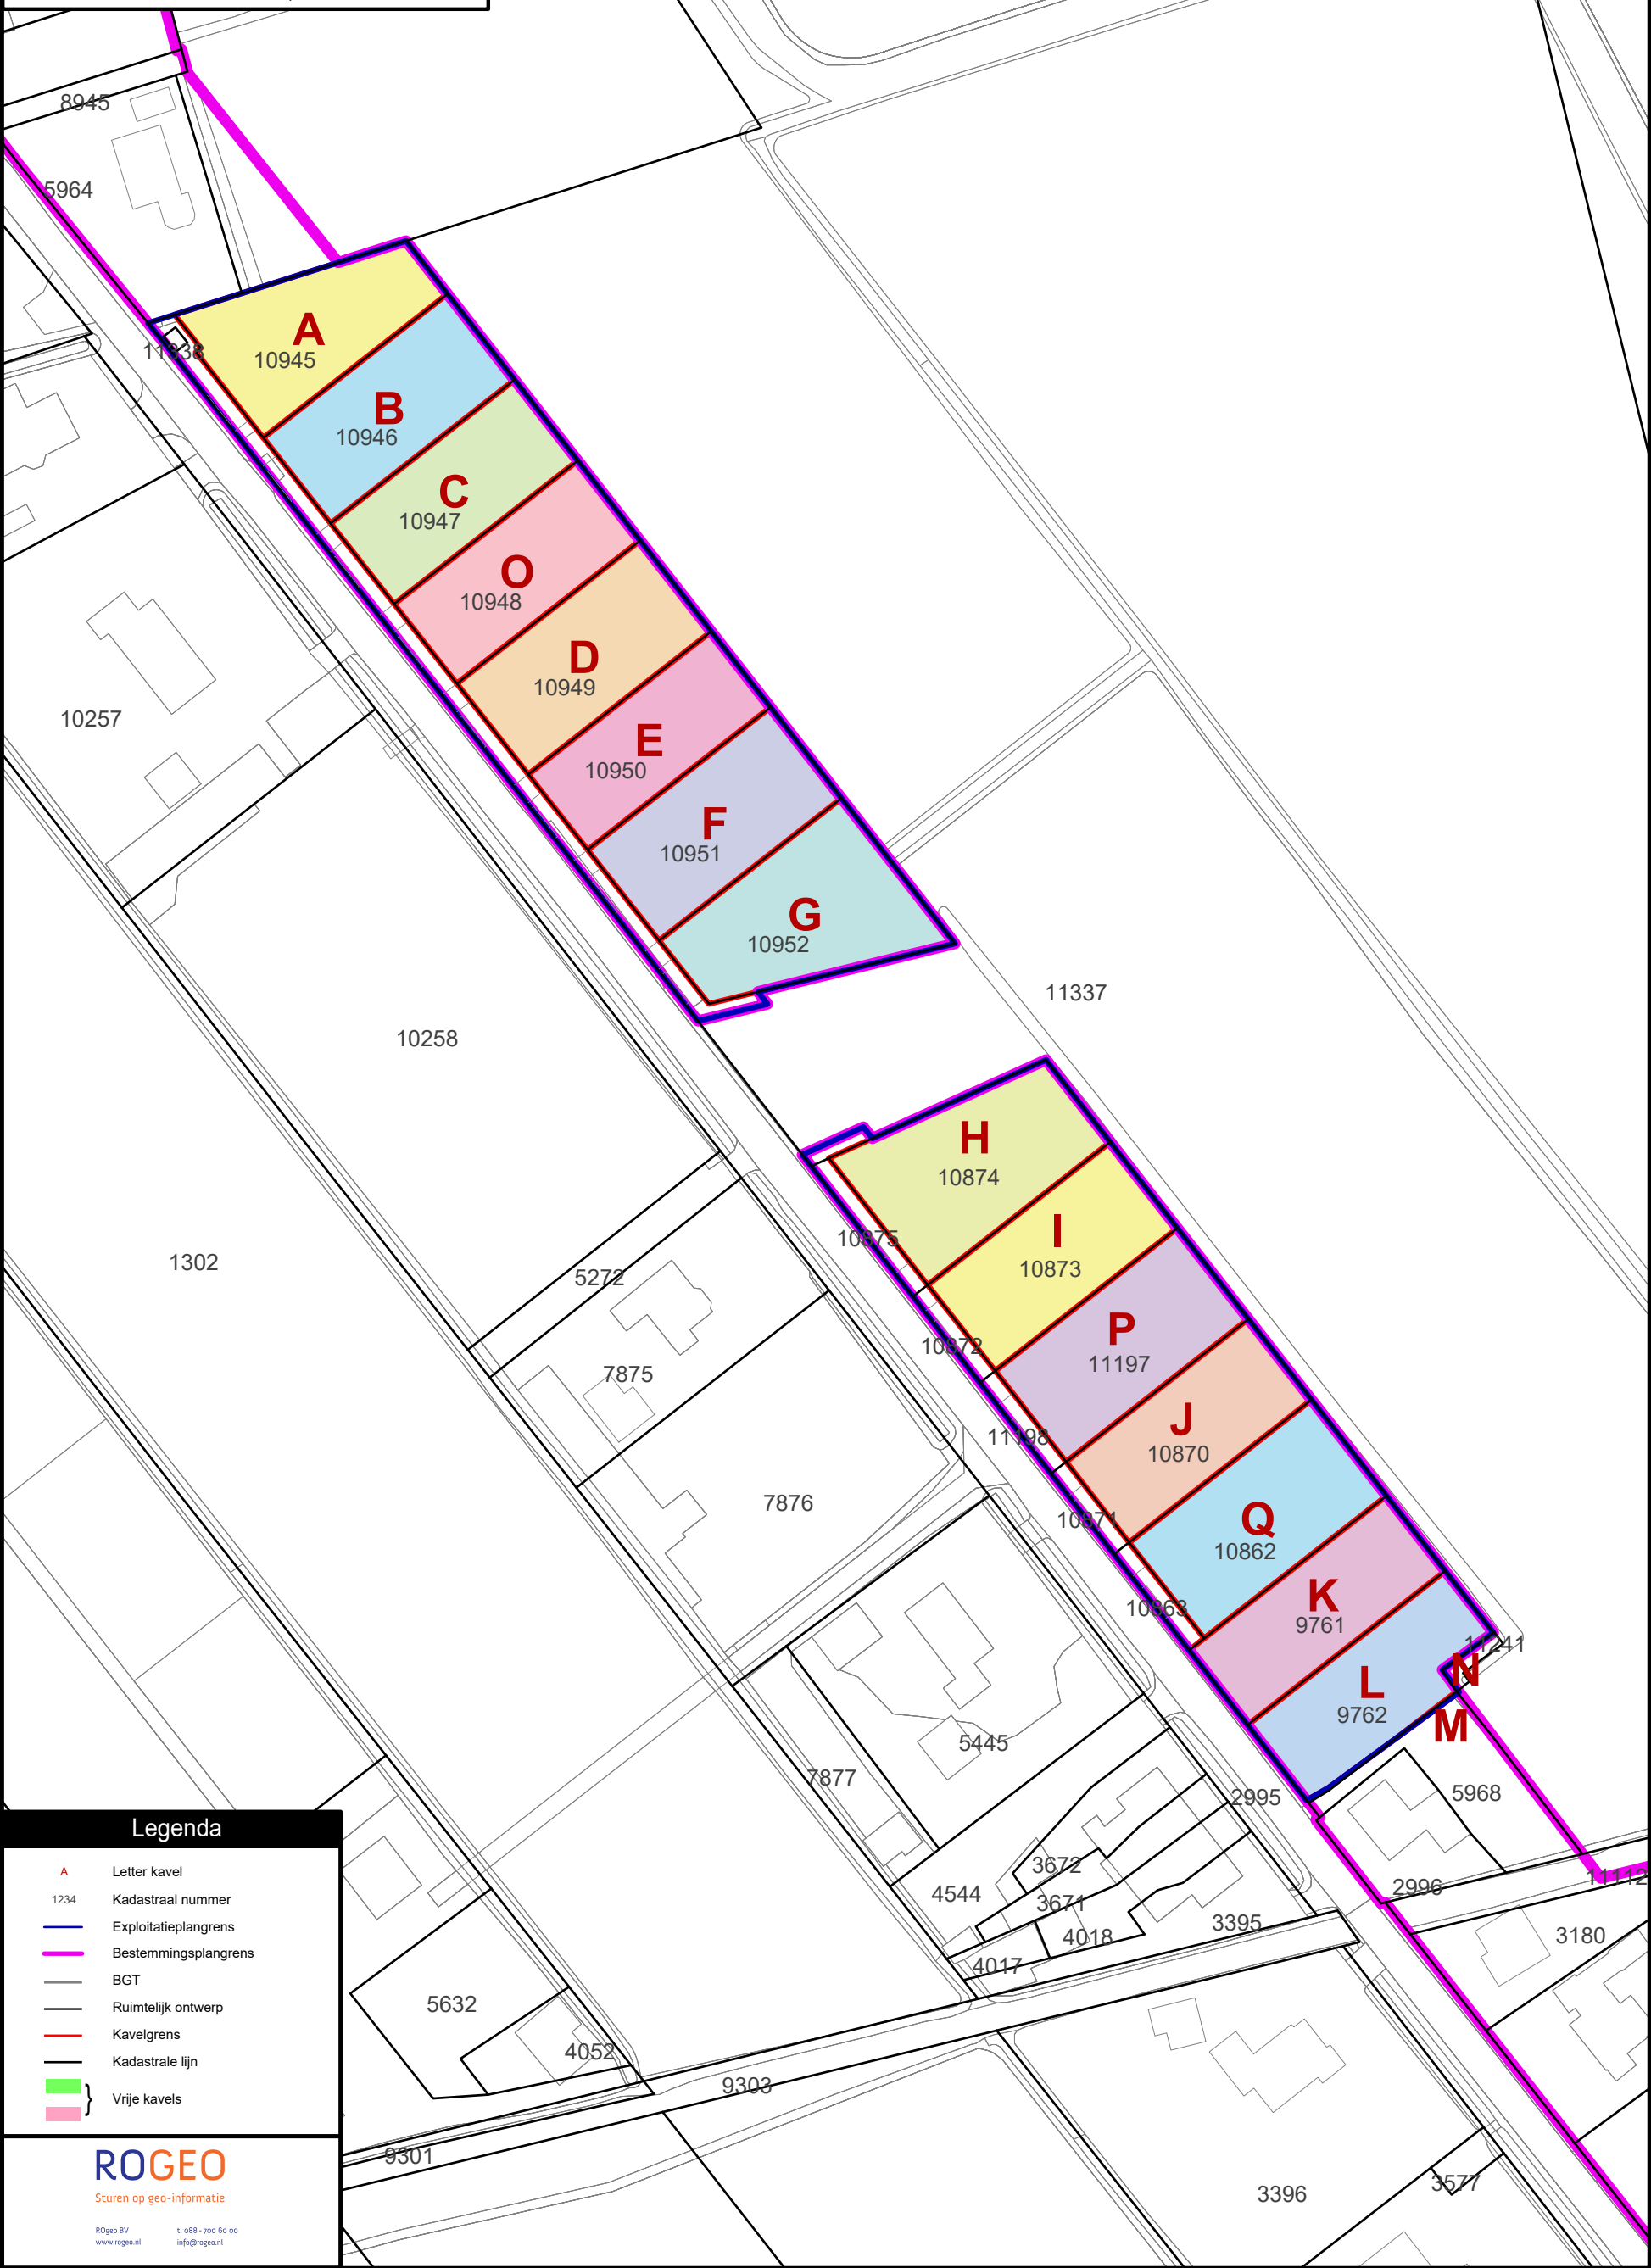

Legenda

- A Letter kavel
- 1234 Kadastraal nummer
- Exploitatieplangrens
- Bestemmingsplangrens
- BGT
- Ruimtelijk ontwerp
- Kavelgrens
- Kadastrale lijn
- Vrije kavels

ROGEO
Sturen op geo-informatie

ROgeo BV
www.roggeo.nl
t: 088 - 700 60 00
info@roggeo.nl