

VERKENNEND BODEMONDERZOEK

KARREVELD 10

TE HEIBLOEM

GEMEENTE LEUDAL



- ✿ Bodem
- ✿ Waterbodem
- ✿ Water
- ✿ Archeologie
- ✿ Ecologie
- ✿ Milieu

Bodem

Verkennd bodemonderzoek Karreveld 10 te Heibloem in de gemeente Leudal

Opdrachtgever	Vossen Leudal bv Karreveld 4 6089 NC Heibloem
Project	LEU.VOS.NEN
Rapportnummer	11080656
Status	Eindrapportage
Datum	21 oktober 2011
Vestiging	Swalmen
Opsteller	Dhr. S.J. Theeuwen
Paraaf	
Kwaliteitscontrole	Ing. J.A. Peters
Paraaf	



Kwaliteitszorg

Econsultancy is lid van de Vereniging Kwaliteitsborging Bodembeheer (VKB). De VKB is een vereniging van bodemadvies- en -onderzoeksbureaus en heeft als doel kwaliteitsborging en continue verbetering van de dienstverlening van haar leden op het gebied van bodembeheer. Het VKB keurmerk geeft opdrachtgevers de zekerheid dat het uitvoerend bureau werkt conform de eisen die de VKB aan haar leden stelt op het gebied van competenties en integriteit van medewerkers en het toepassen van vigerende normen en onderzoeksprotocollen.

Econsultancy werkt volgens een dynamisch kwaliteitssysteem, zoals beschreven in het kwaliteitshandboek. Ons kwaliteitssysteem is gecertificeerd volgens de kwaliteitsborgingsnormen van de NEN-EN-ISO 9001:2008.

Betrouwbaarheid

Dit bodemonderzoek is op zorgvuldige wijze uitgevoerd conform de toepasselijke en van kracht zijnde regelgeving. Een bodemonderzoek wordt in zijn algemeenheid echter uitgevoerd door het steekproefsgewijs bemonsteren van de bodem, waardoor het, op basis van de resultaten van een bodemonderzoek, onmogelijk is garanties af te geven ten aanzien van de milieuhygiënische bodemkwaliteit. Daarnaast betreft het bodemonderzoek een momentopname. Econsultancy accepteert derhalve op voorhand geen aansprakelijkheid ten aanzien van mogelijke beslissingen die de opdrachtgever naar aanleiding van het door Econsultancy uitgevoerde bodemonderzoek neemt.

In dit kader dient ook opgemerkt te worden dat geraadpleegde bronnen niet altijd zonder fouten en volledig zijn. Daar Econsultancy voor het verkrijgen van historische informatie afhankelijk is van deze bronnen, kan Econsultancy niet instaan voor de juistheid en volledigheid van deze informatie.

INHOUDSOPGAVE

1.	INLEIDING	1
2.	VOORONDERZOEK.....	1
2.1	Geraadpleegde bronnen.....	1
2.2	Afbakening onderzoekslocatie vooronderzoek.....	2
2.3	Historisch en huidig gebruik onderzoekslocatie	2
2.4	Calamiteiten.....	3
2.5	Uitgevoerd(e) bodemonderzoek(en) op de onderzoekslocatie	3
2.6	Belendende percelen/terreindelen.....	3
2.7	Terreininspectie	4
2.8	Toekomstige situatie.....	4
2.9	Informatie lokale of regionale achtergrondgehalten	4
2.10	Bodemopbouw.....	4
2.11	Geohydrologie	4
3.	CONCLUSIES VOORONDERZOEK (ONDERZOEKSOPZET)	5
4.	VELDWERK.....	5
4.1	Algemeen.....	5
4.2	Grondonderzoek.....	5
4.2.1	Uitvoering veldwerk.....	5
4.2.2	Zintuiglijke waarnemingen.....	5
4.3	Grondwateronderzoek	6
4.3.1	Uitvoering veldwerk	6
4.3.2	Bemonstering	6
5.	LABORATORIUMONDERZOEK	6
5.1	Uitvoering analyses	6
5.2	Toetsingskader	7
5.3	Resultaten grond- en grondwatermonsters	8
5.4	Interpretatie analyseresultaten	9
6.	SAMENVATTING, CONCLUSIES EN ADVIES.....	10

BIJLAGEN:

1. - Topografische ligging van de locatie
- 2a. - Locatieschets
- 2b. - Foto's onderzoekslocatie
- 2c. - Kadastrale gegevens
3. - Boorprofielen
- 4a. - Analyserapporten
- 4b. - Getoetste analyseresultaten
5. - Toetsingskader analyseresultaten
6. - Rapportagegrenzen laboratorium
7. - Geraadpleegde bronnen
8. - Maximale waarden bodemfunctieklassen

1. INLEIDING

Econsultancy heeft van Vossen Leudal bv opdracht gekregen voor het uitvoeren van een verkennend bodemonderzoek aan Karreveld 10 te Heibloem in de gemeente Leudal.

Het bodemonderzoek is uitgevoerd in het kader van de voorgenomen nieuwbouw van een loods en twee mestsilos op de onderzoekslocatie.

Het verkennend bodemonderzoek heeft tot doel met een relatief geringe onderzoeksinspanning vast te stellen of op de onderzoekslocatie een grond- en/of grondwaterverontreiniging aanwezig is, teneinde te bepalen of er milieuhygiënische belemmeringen zijn voor de voorgenomen nieuwbouw van een loods en twee mestsilos op de onderzoekslocatie.

Het vooronderzoek is verricht conform de NEN 5725:2009 "Bodem - Landbodem - Strategie voor het uitvoeren van vooronderzoek bij verkennend en nader onderzoek". Het bodemonderzoek is uitgevoerd conform de NEN 5740:2009 "Bodem - Landbodem - Strategie voor het uitvoeren van verkennend bodemonderzoek - Onderzoek naar de milieuhygiënische kwaliteit van bodem en grond".

Het veldwerk en de bemonstering zijn verricht onder certificaat op grond van de BRL SIKB 2000 "Veldwerk bij milieuhygiënisch bodemonderzoek", protocollen 2001 en 2002. De analyseresultaten zijn getoetst aan het toetsingskader van VROM (Circulaire bodemsanering 2009). Tevens is rekening gehouden met de generieke maximale waarden voor de bodemfunctieklassen wonen en industrie, zoals deze in de provincie Limburg gehanteerd worden.

Econsultancy is onder andere gecertificeerd voor de protocollen 2001 en 2002 van de BRL SIKB 2000. In dat kader verklaart Econsultancy geen eigenaar van de onderzoekslocatie te zijn of te worden.

2. VOORONDERZOEK

2.1 Geraadpleegde bronnen

De informatie over de onderzoekslocatie is gebaseerd op de bij de gemeente Leudal aanwezige informatie (contactpersoon de heer S. Berendsen), informatie verkregen van de huidige eigenaar (de heer M. Vossen) en informatie verkregen uit de op 5 oktober 2011 uitgevoerde terreininspectie.

Van de locatie en de directe omgeving zijn uit verschillende informatiebronnen gegevens verzameld over:

- het historische, huidige en toekomstige gebruik;
- eventuele calamiteiten;
- eventueel eerder uitgevoerde bodemonderzoeken;
- de bodemopbouw en geohydrologie;
- verhardingen, kabels en leidingen.

Bijlage 7 geeft een overzicht van de geraadpleegde bronnen.

2.2 Afbakening onderzoekslocatie vooronderzoek

Het vooronderzoek omvat de onderzoekslocatie en direct hieraan grenzende percelen en terreindelen binnen een afstand van 25 meter.

De onderzoekslocatie ($\pm 7.150 \text{ m}^2$) is gelegen aan Karreveld 10, circa 1,3 km ten zuiden van de kern van Heibloem in de gemeente Leudal (zie bijlage 1) en is kadastraal bekend gemeente RoggelLeudal, sectie H, nummers 970 (ged.), 1497 (ged.) en 1498 (ged.) (zie bijlage 2c).

Volgens de topografische kaart van Nederland, kaartblad 58 B, (schaal 1:25.000), bevindt het maai-veld zich op een hoogte van circa 29,5 m +NAP en zijn de coördinaten van de onderzoekslocatie X = 190.320, Y = 366.700.

2.3 Historisch en huidig gebruik onderzoekslocatie

Volgens de Grote Historische Atlas van Nederland, deel 4 "Zuid Nederland 1838-1857", kaartblad 58, 1990 (schaal 1:50.000), was de locatie, alsmede de omgeving ervan, destijds in agrarisch gebruik (weide) en werd extensief bewoond. De onderzoekslocatie is momenteel in gebruik als akker en heeft, voor zover bekend altijd een agrarische bestemming gehad. Voor zover bij de opdrachtgever en de gemeente Leudal bekend, heeft er op de onderzoekslocatie nimmer opslag van oliehoudende producten in ondergrondse of bovengrondse tanks plaatsgevonden. Verder blijkt uit de geraadpleegde bronnen geen aanwezigheid van ophogingen, dempingen of stortingen. De onderzoekslocatie is geheel onbebouwd en onverhard. Voor zover bekend is de onderzoekslocatie nimmer bebouwd geweest. In bijlage 2a is de huidige situatie op een locatieschets weergegeven. Bijlage 2b bevat enkele foto's van de onderzoekslocatie.

Er zijn geen aanwijzingen gevonden, die aanleiding geven een asbestverontreiniging op de locatie te verwachten.

De tabellen Ia en Ib geven een beschrijving van de onderzoekslocatie in verschillende periodes.

Tabel Ia. Historisch gebruik van de onderzoekslocatie (periode 1800-1860)

Bron	Periode	Kaartblad	Schaal	Omschrijving onderzoeks-locatie	Bijzonderheden/ directe omgeving
Tranchot und v. Müffling kaart	1803-1820	38	1 : 25.000	akkerland, onbebouwd	hoger gelegen akkerland; boerderij ten noorden van onderzoekslocatie reeds aanwezig
Grote Historische Provincie Atlas, Limburg	1837-1844	192	1 : 25.000	akkerland, onbebouwd	onverharde weg ten westen van het plangebied (huidige Karreveld)
Grote Historische Atlas van Nederland, deel 4, Zuid-Nederland	1838-1857	58 B	1 : 50.000	akkerland, onbebouwd	-

Tabel Ib. *Historisch gebruik van de onderzoekslocatie (periode 1860-heden)*

Bron	Jaartal	Kaartblad	Schaal	Omschrijving onderzoekslocatie	Bijzonderheden/ directe omgeving
topografische kaart	1922	727	1 : 25.000	akkerland, onbebouwd	ten zuiden van de onderzoekslocatie is een oost-west georiënteerde onverharde weg aangelegd
topografische kaart	1938	727	1 : 25.000	akkerland, onbebouwd	-
topografische kaart	1945	727	1 : 25.000	akkerland, onbebouwd	-
topografische kaart	1955	58 B	1 : 25.000	akkerland, onbebouwd	-
topografische kaart	1958	58 B	1 : 25.000	akkerland, onbebouwd	-
topografische kaart	1967	58 B	1 : 25.000	akkerland, onbebouwd	Karreveld halfverhard
topografische kaart	1979	58 B	1 : 25.000	akkerland, onbebouwd	Karreveld verhard; onverharde weg ten zuiden van de onderzoekslocatie verdwenen
topografische kaart	1988	58 B	1 : 25.000	grasland, onbebouwd	boerderij en eerste 2 stallen ten zuiden van de onderzoekslocatie aangelegd
luchtfoto	1989	58307	1 : 14.000	akkerland, onbebouwd	-
topografische kaart	1996	58 B	1 : 25.000	akkerland, onbebouwd	-
luchtfoto	2003	188-368	1 : 14.000	akkerland, onbebouwd	meest zuidelijke stal gerealiseerd
topografische kaart	2004	58 B	1 : 25.000	akkerland, onbebouwd	-

In bijlage 7 is een overzicht gegeven van de verleende bouwvergunningen nabij de onderzoekslocatie.

2.4 Calamiteiten

Voor zover bij de opdrachtgever bekend hebben zich op de onderzoekslocatie in het verleden geen calamiteiten met een bodembedreigend karakter voorgedaan. Ook uit informatie van de gemeente Leudal blijkt niet dat er zich in het verleden bodembedreigende calamiteiten hebben voorgedaan.

2.5 Uitgevoerd(e) bodemonderzoek(en) op de onderzoekslocatie

Op de onderzoekslocatie zijn, voor zover bekend, geen bodemonderzoeken uitgevoerd.

2.6 Belendende percelen/terreindelen

De onderzoekslocatie is gelegen in het buitengebied van Heibloem. In bijlage 7 zijn de geraadpleegde informatiebronnen voor de omliggende terreindelen en belendende percelen binnen 25 meter van de onderzoekslocatie opgenomen.

Aan de zuidzijde grenst de onderzoekslocatie aan een varkensstal. In overige richtingen bevindt zich akkerland.

Ter plaatse van de varkensstal, welke aan de zuidzijde van de onderzoekslocatie grenst, is in 2007 door Econsultancy een verkennend bodemonderzoek uitgevoerd (d.d. 30 januari 2007, rapportnummer 06111840, ROG.ARV.NEN). In zowel de boven- als ondergrond zijn destijds geen verontreinigingen aangetroffen. Het grondwater bleek destijds licht verontreinigd te zijn met nikkel.

2.7 Terreininspectie

Voorafgaand aan het bodemonderzoek is er een terreininspectie uitgevoerd. Deze is gericht op de identificatie van bronnen, die mogelijk hebben geleid of kunnen leiden tot een grond- en/of grondwaterverontreiniging.

De tijdens de terreininspectie aangetroffen situatie komt overeen met de locatiegegevens, zoals deze zijn opgenomen in paragraaf 2.3. Op de onderzoekslocatie zijn geen mogelijke bronnen voor een grond- en/of grondwaterverontreiniging aangetroffen.

Op het maaiveld zijn geen asbestverdachte materialen waargenomen.

2.8 Toekomstige situatie

De initiatiefnemer is voornemens een nieuwe loods met twee mestsilo's op de onderzoekslocatie te realiseren. Tevens zal er een infiltratievoorziening worden aangelegd.

2.9 Informatie lokale of regionale achtergrondgehalten

Er is geen informatie beschikbaar over mogelijk regionaal verhoogde achtergrondgehalten in de grond. Regionaal komen verhoogde concentraties van metalen in het grondwater voor. De provincie Limburg heeft specifieke beleidslijnen geformuleerd met betrekking tot deze regionaal verhoogde concentraties van metalen in het grondwater (zie onder meer brief 95/36199V van Gedeputeerde Staten van de provincie Limburg van 12 september 1995).

2.10 Bodemopbouw

De originele bodem bestaat volgens de bodemkaart van Nederland, kaartblad 58 West, 1967 (schaal 1:50.000), uit een laarpodzolgrond, welke volgens de Stichting voor Bodemkartering voornamelijk is opgebouwd uit zwak lemig fijn zand. De afzettingen, waarin deze bodem is ontstaan, behoren geologisch gezien tot de Formatie van Bostel.

2.11 Geohydrologie

Tectonisch gezien ligt de onderzoekslocatie in de Roerdalslenk. Deze lenk wordt aan de zuidwestzijde begrensd door de Feldbiss en aan de noordoostzijde door de Peelrandbreuk. Beide breuken zijn noordwest-zuidoost gericht.

Het eerste watervoerend pakket heeft een dikte van ± 43 m en wordt gevormd door de grove en grindrijke zanden van de Formaties van Beegden en Sterksel. Op deze fluviale formaties liggen de fijnzandige, matig goed doorlatende dekzandafzettingen, behorende tot de Formatie van Bostel, met een dikte van ± 24 m. Het eerste watervoerend pakket wordt aan de onderzijde begrensd door klei-afzettingen van de Formatie van Stampert.

De gemiddelde stand van het freatisch grondwater bedraagt ± 28 m +NAP, waardoor het grondwater zich op $\pm 1,5$ m -mv zou bevinden. Het water van het eerste watervoerend pakket stroomt volgens de isohypsenkaart van de Dienst Grondwaterverkenning van TNO, kaartblad 58 West, 1974 (schaal 1:50.000), in zuidoostelijke richting. Er liggen geen pompstations in de buurt van de onderzoekslocatie die van invloed zouden kunnen zijn op de grondwaterstroming ter plaatse.

De onderzoekslocatie ligt niet in een grondwaterbeschermings- en/of grondwaterwingsgebied.

3. CONCLUSIES VOORONDERZOEK (ONDERZOEKSOPZET)

Uit het vooronderzoek blijkt dat er geen sprake is van bodembelasting, anders dan een regionale of landelijke diffuse achtergrondbelasting in de grond en het grondwater. Op de locatie worden geen verontreinigende stoffen verwacht in gehalten boven de achtergrondwaarde 2000 of boven het in het betreffende gebied geldende achtergrondgehalte. Dit geldt zowel voor natuurlijke achtergrondgehalten als voor "antropogene" achtergrondgehalten, waarvan de oorzaak niet eenduidig is aan te wijzen.

Op basis van het vooronderzoek is geconcludeerd dat de onderzoekslocatie onderzocht dient te worden volgens de strategie "onverdacht" (ONV). Bij onverdachte locaties luidt de onderzoekshypothese dat de bodem niet verontreinigd is.

4. VELDWERK

4.1 Algemeen

Tijdens het opstellen van het boorplan is rekening gehouden met de doelstellingen en de richtlijnen, welke geformuleerd zijn in de inleiding. Daarnaast is rekening gehouden met de gegevens voortvloeiend uit het vooronderzoek en de ligging van kabels en leidingen. Bijlage 2a bevat de locatieschets met daarop aangegeven de situering van de boorpunten en de peilbuizen. In bijlage 3 zijn de boorprofielen opgenomen.

4.2 Grondonderzoek

4.2.1 Uitvoering veldwerk

Het veldwerk is op 5 oktober 2011 uitgevoerd onder kwaliteitsverantwoordelijkheid van de heer N.W.M. Snippe. Deze medewerker van Econsultancy in Swalmen is geregistreerd als ervaren veldwerker voor het protocol 2001 van de SIKB BRL 2000 "Veldwerk bij milieuhygiënisch bodemonderzoek".

In het totaal zijn er met behulp van een edelmanboor 20 boringen geplaatst; 14 boringen tot 0,5 m -mv, 4 boringen tot 2,0 m -mv en 2 boringen tot 3,3 m -mv. Deze diepe boringen zijn afgewerkt als peilbuis, teneinde de milieuhygiënische kwaliteit van het grondwater te kunnen bepalen. Van het opgeboorde materiaal is een boorbeschrijving conform de NEN 5104 gemaakt en zijn er grondmonsters genomen over trajecten van ten hoogste 0,5 m, waarbij bodemlagen met verontreinigingskenmerken of een afwijkende textuur separaat bemonsterd zijn.

4.2.2 Zintuiglijke waarnemingen

De bovengrond bestaat voornamelijk uit zwak humeus, zwak siltig, matig fijn zand. De ondergrond bestaat voornamelijk uit zwak siltig, plaatselijk zeer fijn tot matig fijn zand. De ondergrond is bovendien plaatselijk zwak humeus, matig tot sterk siltig, zwak tot matig gleyhoudend en zwak roesthoudend.

In het opgeboorde materiaal zijn zintuiglijk geen verontreinigingen waargenomen.

Tijdens de veldwerkzaamheden zijn op het maaiveld van de onderzoekslocatie, alsmede in de bodem, geen asbestverdachte materialen aangetroffen. Hierbij wordt opgemerkt dat gelet op de doelstelling van het onderzoek de veldwerkzaamheden niet conform de NEN 5707 ("Bodem - Inspectie, monsterneming en analyse van asbest in bodem en partijen grond") zijn uitgevoerd.

4.3 Grondwateronderzoek

4.3.1 Uitvoering veldwerk

Stroomopwaarts en stroomafwaarts op de onderzoekslocatie zijn 2 peilbuizen (filterstellingen: 2,3-3,3 m -mv) geplaatst. De filterstellingen zijn bepaald op basis van de grondwaterstand, zoals deze tijdens de veldwerkzaamheden op 5 oktober 2011 is ingeschat. Het onderste gedeelte van de peilbuizen (het peilfilter) is geperforeerd en de ruimte tussen de wand van het boorgat en het peilfilter is opgevuld met filtergrind. Boven het filtergrind is een laag zwelklei aangebracht, zodat er géén verontreinigingen van bovenaf in de peilbuizen kunnen migreren. De peilbuizen zijn direct na plaatsing afgepompt en na een wachttijd van minimaal een week is het grondwater bemonsterd.

4.3.2 Bemonstering

De grondwaterbemonstering is op 12 oktober 2011 uitgevoerd door de heer N.W.M. Snippe. Deze medewerker van Econsultancy in Swalmen is geregistreerd als ervaren veldwerker voor het protocol 2002 van de SIKB BRL 2000 "Veldwerk bij milieuhygiënisch bodemonderzoek".

Tabel II geeft een overzicht van de verdeling van de peilbuizen over de onderzoekslocatie en de grondwaterstanden die op 12 oktober 2011 zijn waargenomen. Tijdens de grondwaterbemonstering zijn er zintuiglijk géén verontreinigingen aangetroffen. De verlaagde pH vertoont geen afwijkingen ten opzichte van regionaal bekende waarden. Het geleidingsvermogen ter plaatse van peilbuis 19 is hoger dan regionaal bekende waarden.

Tabel II. Overzicht grondwaterstand, pH en geleidingsvermogen van het grondwater

Peilbuis-nummer	Situering peilbuis	Filterstelling (m -mv)	Grondwaterstand 12 oktober 2011 (m -mv)	pH (-)	EGV (µS/cm)
PB 2	stroomopwaarts	2,3-3,3	2,07	5,7	350
PB 19	stroomafwaarts	2,3-3,3	2,11	4,4	1.140

5. LABORATORIUMONDERZOEK

5.1 Uitvoering analyses

Alle grond- en grondwatermonsters zijn aangeboden aan een laboratorium dat is erkend door de Raad voor Accreditatie en AS3000-geaccrediteerd is voor milieuhygiënisch bodemonderzoek. In het laboratorium zijn in totaal 5 grondmengmonsters samengesteld (3 grondmengmonsters van de bovengrond en 2 grondmengmonsters van de ondergrond). De 5 grondmengmonsters en de grondwatermonsters zijn geanalyseerd op de volgende pakketten:

- *standaardpakket grond:*

droge stof, metalen (barium, cadmium, kobalt, koper, kwik, lood, molybdeen, nikkel en zink), polychloorbifenylen (PCB), polycyclische aromatische koolwaterstoffen (PAK) en minerale olie;

- *standaardpakket grondwater:*

metalen (barium, cadmium, kobalt, koper, kwik, lood, molybdeen, nikkel en zink), vluchtige aromaten (BTEX), styreen, naftaleen, gehalogeneerde koolwaterstoffen (VOX) en minerale olie.

Tevens is van een grondmengmonster van de bovengrond een grondmengmonster van de ondergrond het organische stof- en lutumgehalte bepaald.

In afwijking op de NEN 5740 is afgezien van het bepalen van het organische stof- en lutumgehalte van ieder grondmengmonster. Dit aangezien uit het veldwerk bleek, dat er geen noemenswaardige verschillen in de samenstelling van de bodem bestaan.

Tabel III geeft een overzicht van de samenstelling van de grondmengmonsters en de analysepakketten.

Tabel III. Overzicht van de samenstelling van de grondmengmonsters en de analysepakketten

Grondmengmonster	Traject (cm -mv)	Analysepakket	Bijzonderheden
MM1	01 (0-50) 02 (0-50) 04 (0-50) 05 (0-50) 06 (0-50) 07 (0-50)	standaardpakket + lutum en organische stof	bovengrond westelijk gelegen terreindeel (zintuiglijk schoon)
MM2	09 (0-50) 10 (0-50) 11 (0-50) 12 (0-50) 14 (0-50)	standaardpakket	bovengrond centraal gelegen terreindeel (zintuiglijk schoon)
MM3	15 (0-50) 16 (0-50) 17 (0-50) 18 (0-50) 20 (0-50)	standaardpakket	bovengrond oostelijk gelegen terreindeel (zintuiglijk schoon)
MM4	02 (50-100) 02 (150-200) 03 (50-100) 03 (100-150) 08 (150-200)	standaardpakket + lutum en organische stof	ondergrond westelijk gelegen terreindeel (zintuiglijk schoon)
MM5	13 (50-100) 13 (150-200) 18 (50-100) 18 (100-150) 19 (150-200)	standaardpakket	ondergrond oostelijk gelegen terreindeel (zintuiglijk schoon)

5.2 Toetsingskader

De analyseresultaten zijn getoetst aan het toetsingskader van VROM (Circulaire bodemsanering 2009). Het toetsingskader voor de beoordeling van de gehalten en/of concentraties van verontreinigingen is gegeven in de toetsingstabel en bevat voor grond en grondwater drie te onderscheiden waarden met de verschillende niveaus:

- achtergrondwaarde 2000:

deze waarde ("AW2000") geeft de gehalten aan zoals die op dit moment voorkomen in de bodem van natuur- en landbouwgronden, waarvoor geldt dat er geen sprake is van belasting door lokale verontreinigingsbronnen;

- streefwaarde:

deze waarde ("S") geeft het milieukwaliteitsniveau aan voor grondwater, waarbij als nadelig te waarden effecten verwaarloosbaar worden geacht;

- tussenwaarde:

deze waarde ("T") is de helft van de som van de achtergrondwaarde 2000 (of in het geval van grondwater de streefwaarde) en de interventiewaarde. De tussenwaarde is de concentratiegrens waarboven in beginsel nader onderzoek moet worden uitgevoerd, omdat het vermoeden van ernstige bodemverontreiniging bestaat;

- interventiewaarde:

deze waarde ("I") geeft het niveau voor verontreinigingen in grond en grondwater aan waarboven ernstige vermindering of dreigende vermindering optreedt van de functionele eigenschappen, die de bodem heeft voor mens, plant of dier. Bij gehalten en/of concentraties boven de interventiewaarde is er sprake van een sterke verontreiniging. Bij overschrijding van de interventiewaarde wordt vaak een nader onderzoek uitgevoerd om de ernst van de verontreiniging en de saneringsurgentie te bepalen. Wanneer het boven de tussenwaarde of interventiewaarde gelegen gehalte een natuurlijke oorsprong heeft, is uitvoering van vervolgonderzoek meestal niet noodzakelijk.

In bijlage 5 is de toetsingstabel opgenomen uit de eerder genoemde circulaire. Deze bijlage bevat de achtergrondwaarden 2000 en de interventiewaarden, alsmede de berekeningswijze die moet worden gevolgd om deze waarden naar grondsoort te differentiëren. De achtergrondwaarden 2000 en de interventiewaarden voor de grond zijn berekend met behulp van de door het laboratorium bepaalde waarden voor het organische stof- en lutumgehalte.

Bijlage 6 geeft een overzicht van de rapportagegrenzen van de uitgevoerde analyses. De gebruikte analysetechnieken zijn weergegeven op de certificaten in bijlage 4a. Om de mate van verontreiniging aan te geven wordt de volgende terminologie gebruikt:

Grond:

- niet verontreinigd: $\text{gehalte} \leq \text{achtergrondwaarde 2000 en/of detectielimiet};$
- licht verontreinigd: $\text{gehalte} > \text{achtergrondwaarde 2000 en} \leq \text{tussenwaarde};$
- matig verontreinigd: $\text{gehalte} > \text{tussenwaarde} \leq \text{interventiewaarde};$
- sterk verontreinigd: $\text{gehalte} > \text{interventiewaarde}.$

Grondwater:

- niet verontreinigd: $\text{concentratie} \leq \text{streefwaarde en/of detectielimiet};$
- licht verontreinigd: $\text{concentratie} > \text{streefwaarde en} \leq \text{tussenwaarde};$
- matig verontreinigd: $\text{concentratie} > \text{tussenwaarde} \leq \text{interventiewaarde};$
- sterk verontreinigd: $\text{concentratie} > \text{interventiewaarde}.$

5.3 Resultaten grond- en grondwatermonsters

Tabel IV geeft een overzicht van de parameters in de grond die de geldende toetsingskaders overschrijden.

Tabel IV. Overschrijdingen toetsingskaders grond

Grondmeng-monster	Traject (cm -mv)	Gehalte > AW2000 (licht verontreinigd)	Gehalte > T (matig verontreinigd)	Gehalte > I (sterk verontreinigd)
MM1	01 (0-50) 02 (0-50) 04 (0-50) 05 (0-50) 06 (0-50) 07 (0-50)	-	-	-
MM2	09 (0-50) 10 (0-50) 11 (0-50) 12 (0-50) 14 (0-50)	-	-	-
MM3	15 (0-50) 16 (0-50) 17 (0-50) 18 (0-50) 20 (0-50)	-	-	-
MM4	02 (50-100) 02 (150-200) 03 (50-100) 03 (100-150) 08 (150-200)	-	-	-
MM5	13 (50-100) 13 (150-200) 18 (50-100) 18 (100-150) 19 (150-200)	-	-	-

Tabel V geeft een overzicht van de parameters in het grondwater die de geldende toetsingskaders overschrijden.

Tabel V. *Overschrijdingen toetsingskaders grondwater*

Grondwater-monster	Situering peilbuis	Concentratie > S (licht verontreinigd)	Concentratie > T (matig verontreinigd)	Concentratie > I (sterk verontreinigd)
PB 2	stroomopwaarts	barium koper	-	-
PB 19	stroomafwaarts	barium kobalt koper nikkel	cadmium zink	-

Bijlage 4a bevat de door het laboratorium aangeleverde analyserapport(en). Bijlage 4b bevat de getoetste analyseresultaten.

5.4 Interpretatie analyseresultaten

In de bovengrond zijn geen verontreinigingen geconstateerd. In de ondergrond zijn eveneens geen verontreinigingen geconstateerd.

Het grondwater ter plaatse van peilbuis 2 (stroomopwaarts) is licht verontreinigd met barium en koper. Het grondwater ter plaatse van peilbuis 19 (stroomafwaarts) is licht verontreinigd met barium, kobalt, koper en nikkel. Verder blijkt het grondwater matig verontreinigd met cadmium en zink.

6. SAMENVATTING, CONCLUSIES EN ADVIES

Econsultancy heeft in opdracht van Vossen Leudal bv een verkennend bodemonderzoek uitgevoerd aan Karreveld 10 te Heibloem in de gemeente Leudal.

Het bodemonderzoek is uitgevoerd in het kader van de voorgenomen nieuwbouw van een loods en twee mestsilo's op de onderzoekslocatie.

Op basis van het vooronderzoek is geconcludeerd dat de onderzoekslocatie onderzocht dient te worden volgens de strategie "onverdacht" (ONV). Bij onverdachte locaties luidt de onderzoekshypothese dat de bodem niet verontreinigd is.

De bovengrond bestaat voornamelijk uit zwak humeus, zwak siltig, matig fijn zand. De ondergrond bestaat voornamelijk uit zwak siltig, plaatselijk zeer fijn tot matig fijn zand. De ondergrond is bovendien plaatselijk zwak humeus, matig tot sterk siltig, zwak tot matig gleyhoudend en zwak roesthoudend. In het opgeboorde materiaal zijn zintuiglijk geen verontreinigingen waargenomen.


Er zijn op basis van het vooronderzoek, tijdens de terreininspectie en bij de uitvoering van de veldwerkzaamheden geen aanwijzingen gevonden, die aanleiding geven een asbestverontreiniging op de locatie te verwachten.


In de bovengrond zijn geen verontreinigingen geconstateerd. In de ondergrond zijn eveneens geen verontreinigingen geconstateerd.

Het grondwater ter plaatse van peilbuis 2 (stroomopwaarts) is licht verontreinigd met barium en koper. Het grondwater ter plaatse van peilbuis 19 (stroomafwaarts) is licht verontreinigd met barium, kobalt, koper en nikkel. Verder blijkt het grondwater matig verontreinigd met cadmium en zink. Deze metaalverontreinigingen zijn hoogstwaarschijnlijk, in combinatie met de verlaagde pH en de verhoogde geleidbaarheid ter plaatse van peilbuis 19, te relateren aan regionaal verhoogde achtergrondconcentraties van metalen in het grondwater.

Gelet op het regionale karakter van de lichte en matige metaalverontreinigingen in het grondwater en het ontbreken van verontreinigingen in de grond kan de onderzoekslocatie als "onverdacht" ten opzichte van haar omgeving worden beschouwd. Er bestaan volgens Econsultancy met betrekking tot de milieuhygiënische kwaliteit van de bodem dan ook géén belemmeringen voor de nieuwbouw op de onderzoekslocatie.

Indien er werkzaamheden plaatsvinden, waarbij grond vrijkomt, kan de grond niet zonder meer worden afgevoerd of elders worden toegepast. De regels van het Besluit bodemkwaliteit zijn hierop mogelijk van toepassing.

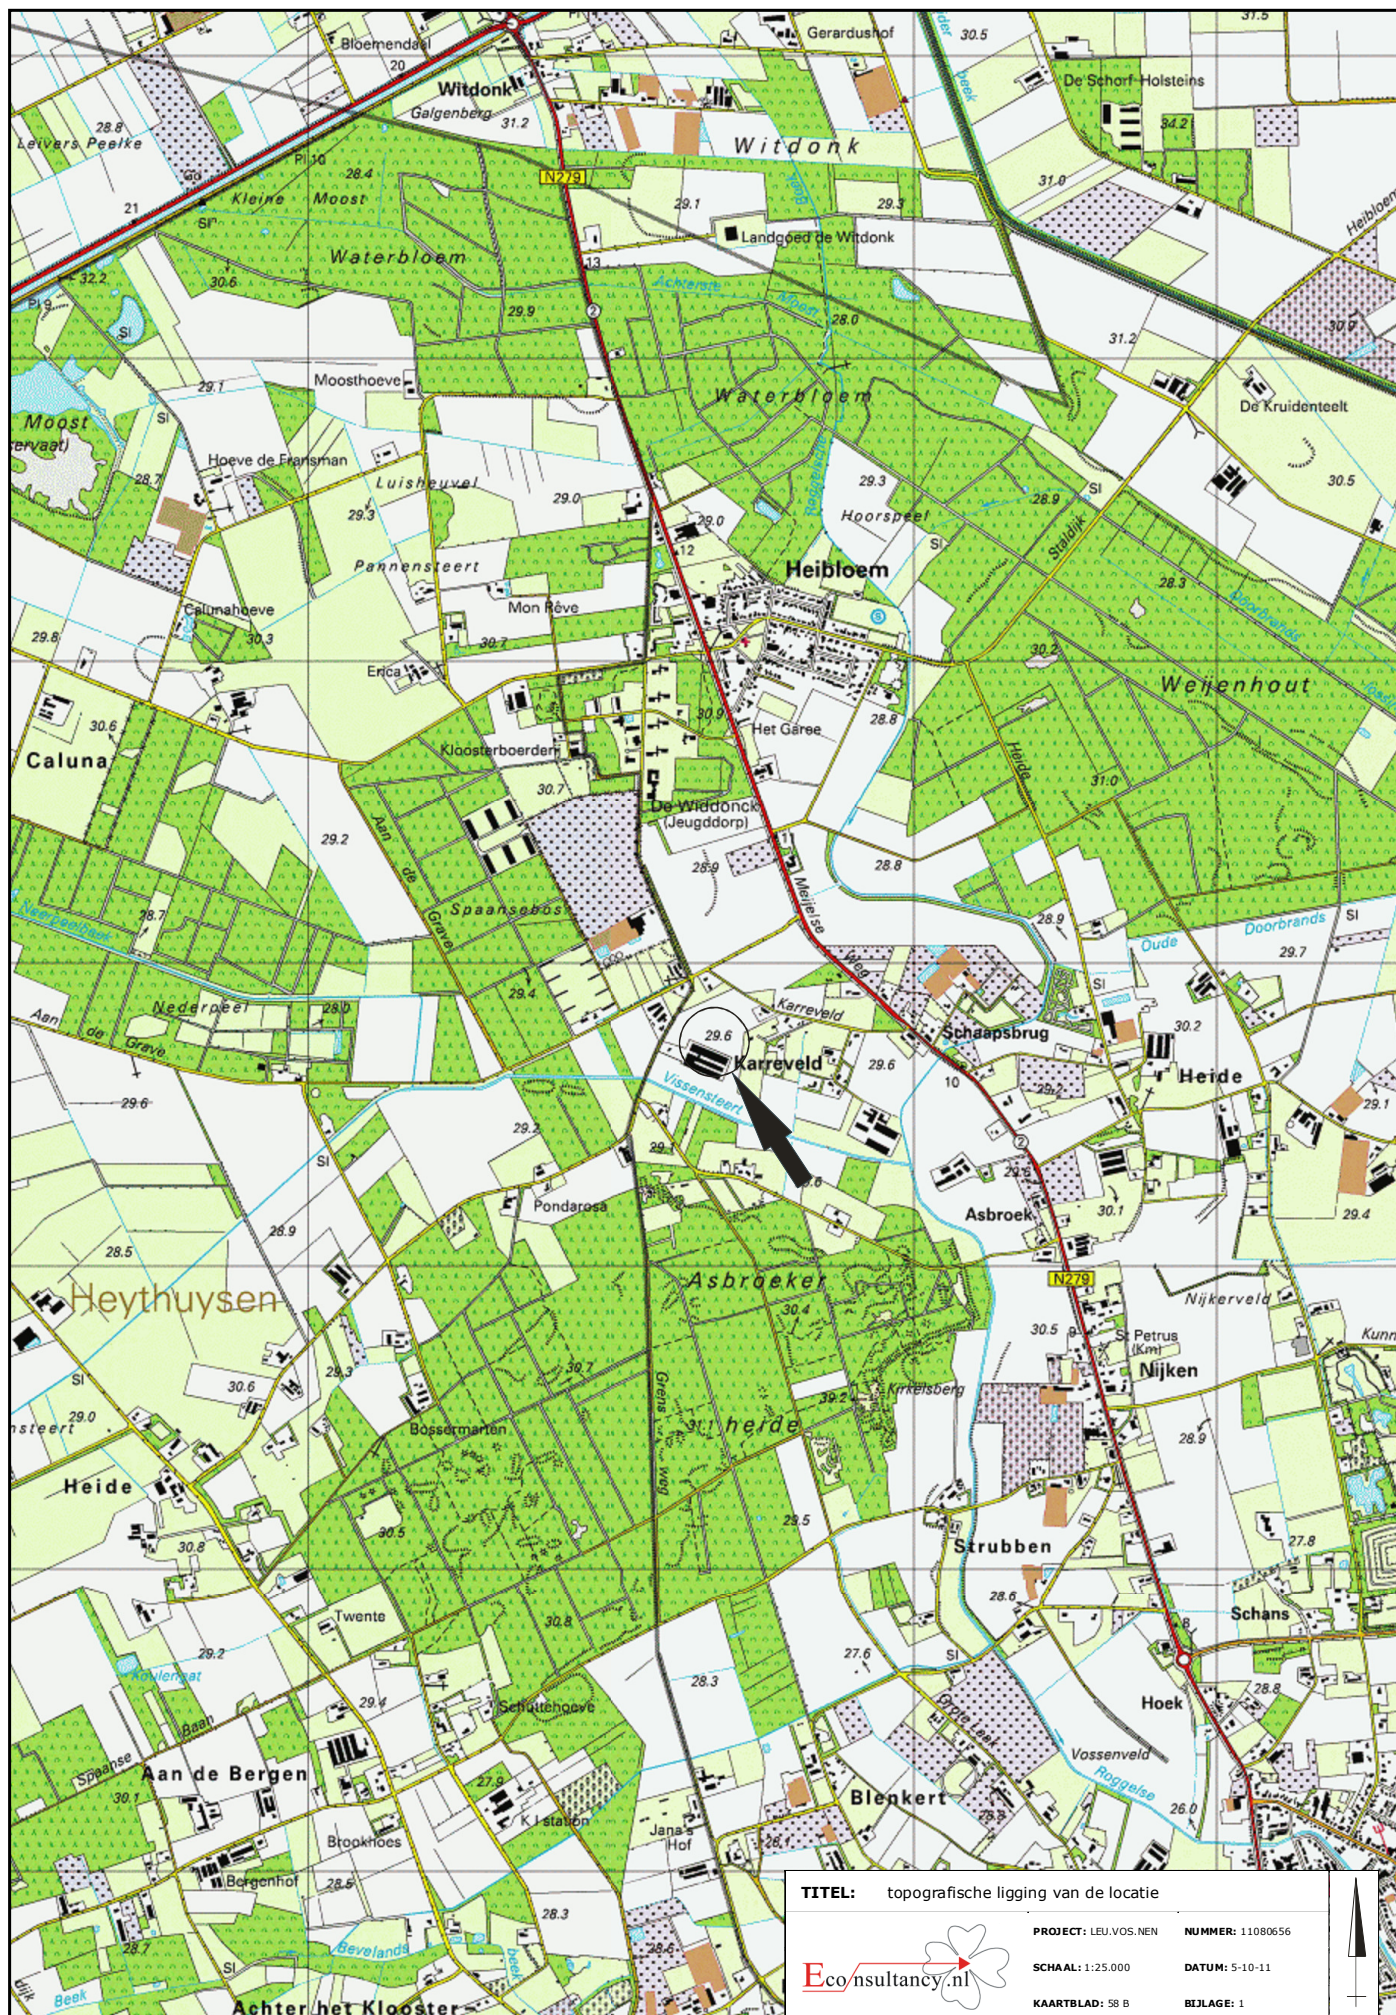

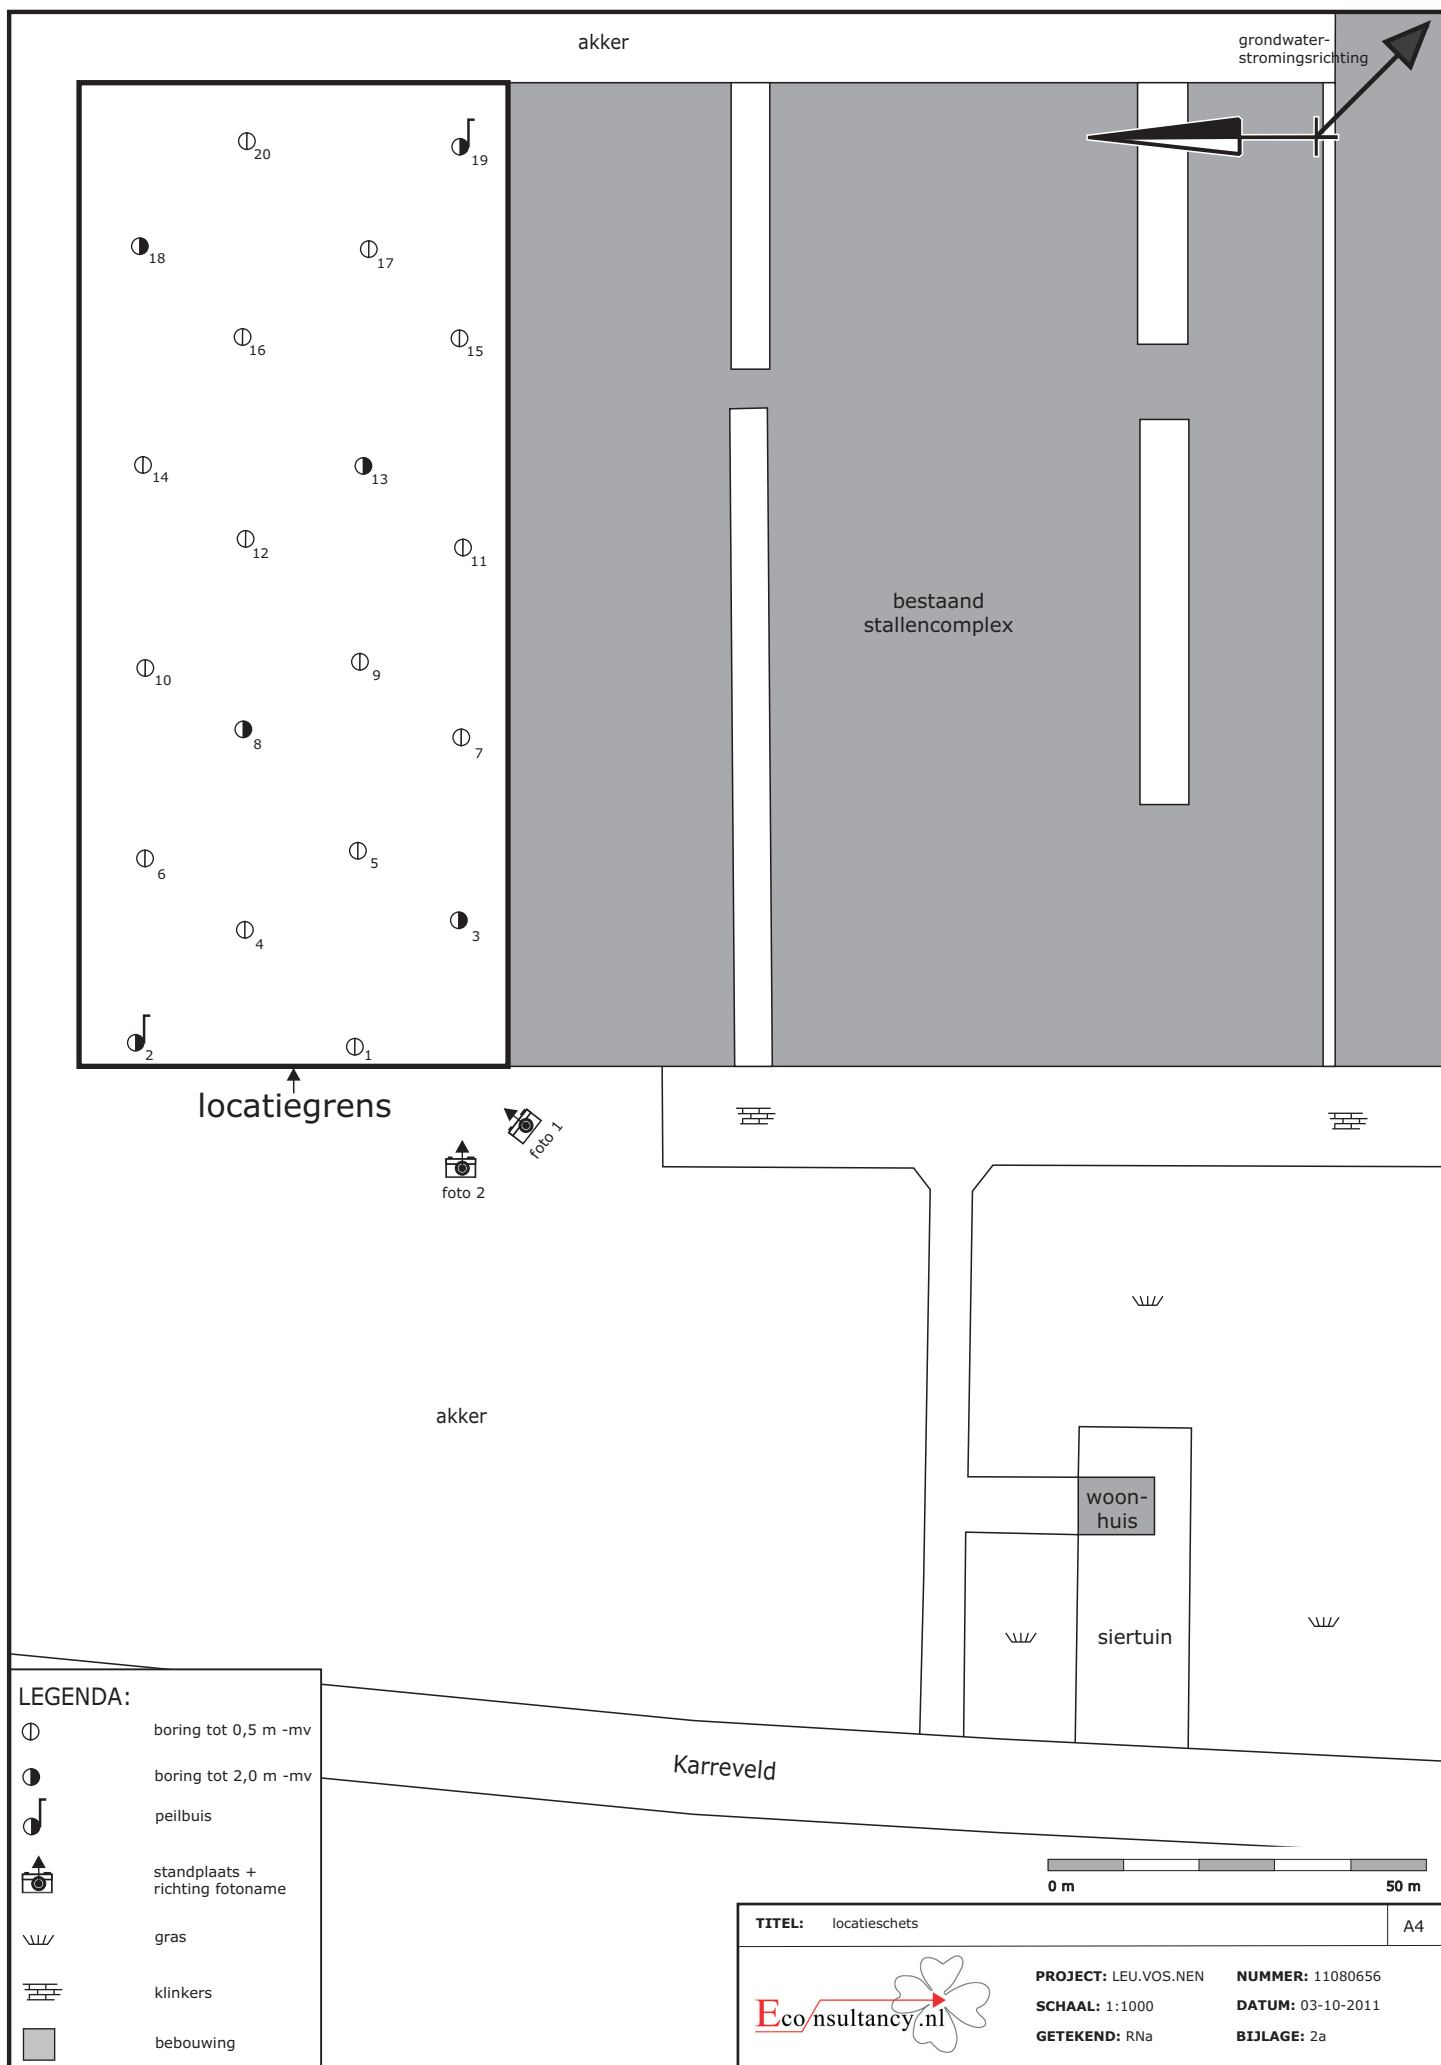

Bijlage 2b Foto's onderzoekslocatie



Foto 1.



Foto 2.

Bijlage 2c Kadastrale gegevens

0 m 20 m 100 m

ROGGEL
H
1497




Aan dit uittreksel kunnen geen betrouwbare maten worden ontleend.
De Dienst voor het kadaster en de openbare registers behoudt zich de intellectuele
eigendomsrechten voor, waaronder het auteursrecht en het databankenrecht.

Voor een eensluidend uittreksel, ROERMOND, 2 januari 2007
De bewaarder van het kadaster en de openbare registers


Bijlage 3 Boorprofielen

Legenda (conform NEN 5104)


grind

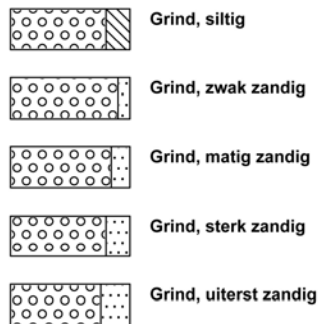


zand

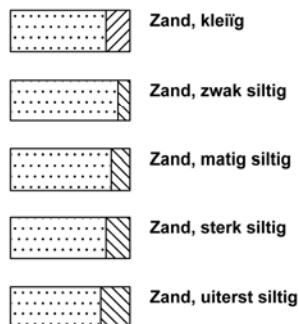

veen

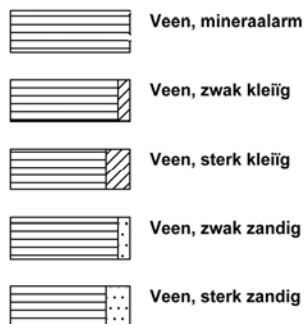


peilbuis

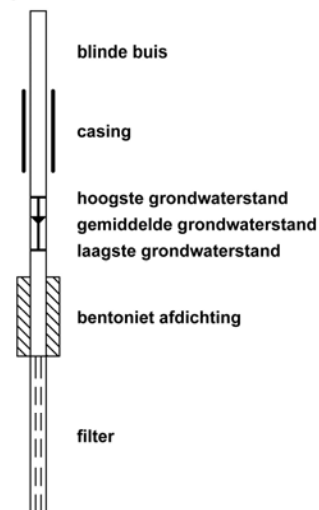


klei



leem

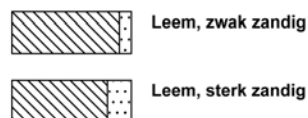


overige toevoegingen

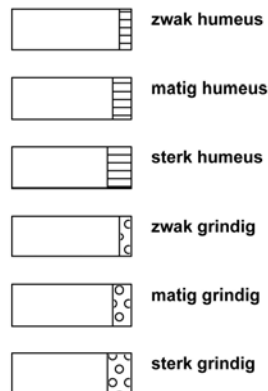

geur




olie

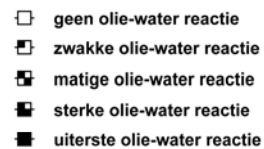

p.i.d.-waarde




monsters

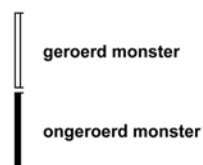

overig




Boring: 01

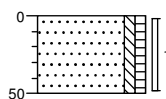


0 akker
Zand, matig fijn, zwak siltig, zwak humeus, donkerbruin
50

Boring: 02

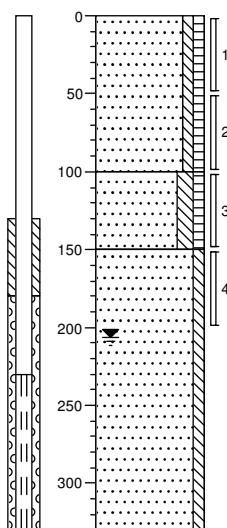


0 akker
Zand, matig fijn, zwak siltig, zwak humeus, donkerbruin
100 Zand, matig fijn, matig siltig, zwak humeus, bruinzwart
150 Zand, matig fijn, zwak siltig, grijsbeige
330

Boring: 03

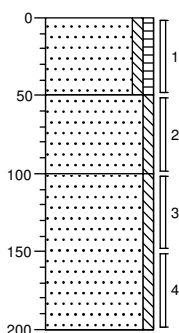


0 akker
Zand, matig fijn, zwak siltig, zwak humeus, donkerbruin
50 Zand, matig fijn, zwak siltig, geelbeige
100 Zand, matig fijn, zwak siltig, beigegrijs
200

Boring: 04

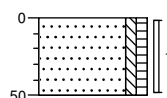


0 akker
Zand, matig fijn, zwak siltig, zwak humeus, donkerbruin
50

Boring: 05

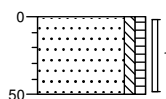


0 akker
Zand, matig fijn, zwak siltig, zwak humeus, donkerbruin
50

Boring: 06

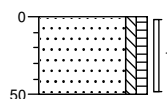


0 akker
Zand, matig fijn, zwak siltig, zwak humeus, donkerbruin
50

Boring: 07

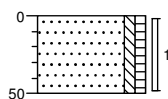


0	akker
Zand, matig fijn, zwak siltig, zwak humeus, donkerbruin	
50	

Boring: 08

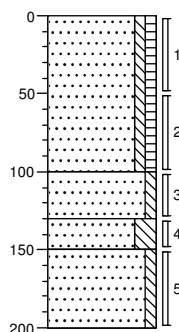


0	akker
Zand, matig fijn, zwak siltig, zwak humeus, donkerbruin	
100	
130	Zand, matig fijn, zwak siltig, donkergeel
150	Zand, zeer fijn, sterk siltig, beigegrijs
Zand, matig fijn, zwak siltig, donkerbeige	
200	

Boring: 09

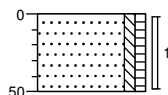


0	akker
Zand, matig fijn, zwak siltig, zwak humeus, donkerbruin	
50	

Boring: 10

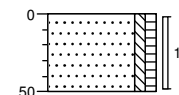


0	akker
Zand, matig fijn, zwak siltig, zwak humeus, donkerbruin	
50	

Boring: 11

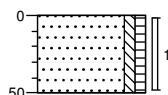


0	akker
Zand, matig fijn, zwak siltig, zwak humeus, donkerbruin	
50	

Boring: 12

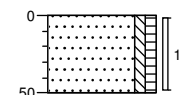

0	akker
Zand, matig fijn, zwak siltig, zwak humeus, donkerbruin	
50	

Boring: 13

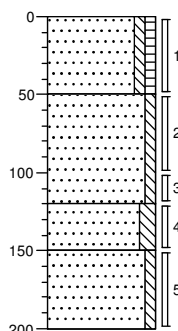


0	akker
Zand, matig fijn, zwak siltig, zwak humeus, donkerbruin	
50	
Zand, matig fijn, zwak siltig, geelbeige	
120	
150	Zand, matig fijn, matig siltig, beigegrijs
Zand, matig fijn, zwak siltig, zwak gleyhoudend, beigegrijs	
200	

Boring: 14




0	akker
Zand, matig fijn, zwak siltig, zwak humeus, donkerbruin	
50	

Boring: 15

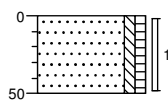


0 akker
Zand, matig fijn, zwak siltig, zwak humeus, donkerbruin
50

Boring: 16

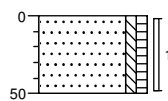


0 akker
Zand, matig fijn, zwak siltig, zwak humeus, donkerbruin
50

Boring: 17

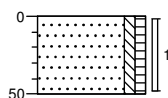


0 akker
Zand, matig fijn, zwak siltig, zwak humeus, donkerbruin
50

Boring: 18

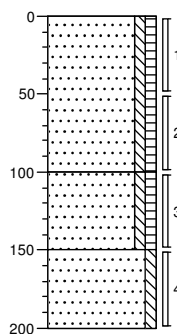


0 akker
Zand, matig fijn, zwak siltig, zwak humeus, donkerbruin
50
100 Zand, matig fijn, zwak siltig, zwak humeus, bruinzwart
150 Zand, matig fijn, zwak siltig, zwak roesthoudend, grijsbeige
200

Boring: 19

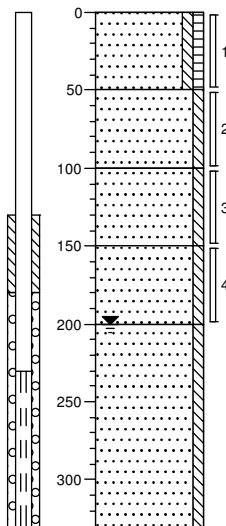

0 akker
Zand, matig fijn, zwak siltig, zwak humeus, donkerbruin
50 Zand, matig fijn, zwak siltig, beigegeel
100 Zand, matig fijn, zwak siltig, donkerbeige
150 Zand, matig fijn, zwak siltig, matig gleyhoudend, grijsoranje
200 Zand, matig fijn, zwak siltig, lichtgrijs
330

Boring: 20

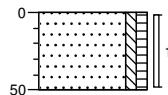

0 akker
Zand, matig fijn, zwak siltig, zwak humeus, donkerbruin
50

Bijlage 4a Analyserapporten



Analyserapport

ECONSULTANCY BV

S.J. Theeuwen

Rijksweg Noord 39

6071 KS SWALMEN

Blad 1 van 6

Uw projectnaam : LEU.VOS.NEN
Uw projectnummer : 11080656
ALcontrol rapportnummer : 11717494, versie nummer: 1

Rotterdam, 13-10-2011

Geachte heer/mevrouw,

Hierbij ontvangt u de analyse resultaten van het laboratoriumonderzoek ten behoeve van uw project 11080656. Het onderzoek werd uitgevoerd conform uw opdracht. De gerapporteerde resultaten hebben uitsluitend betrekking op de geteste monsters. De door u aangegeven omschrijvingen voor de monsters en het project zijn overgenomen in dit analyserapport.

Het onderzoek is, met uitzondering van eventueel door derden uitgevoerd onderzoek, uitgevoerd door ALcontrol Laboratories, gevestigd aan de Steenhouwerstraat 15 in Rotterdam (NL).

Dit analyserapport bestaat inclusief bijlagen uit 6 pagina's. In geval van een versienummer van '2' of hoger vervallen de voorgaande versies. Alle bijlagen maken onlosmakelijk onderdeel uit van het rapport. Alleen vermenigvuldiging van het hele rapport is toegestaan.

Mocht u vragen en/of opmerkingen hebben naar aanleiding van dit rapport, bijvoorbeeld als u nadere informatie nodig heeft over de meetonzekerheid van de analyseresultaten in dit rapport, dan verzoeken wij u vriendelijk contact op te nemen met de afdeling Customer Support.

Wij vertrouwen er op u met deze informatie van dienst te zijn.

Hoogachtend,



R. van Duin
Laboratory Manager



ECONSULTANCY BV
S.J. Theeuwen

Analyserapport

Blad 2 van 6

Projectnaam LEU.VOS.NEN
Projectnummer 11080656
Rapportnummer 11717494 - 1

Orderdatum 06-10-2011
Startdatum 06-10-2011
Rapportagedatum 13-10-2011

Analyse	Eenheid	Q	001	002	003	004	005
droge stof	gew.-%	S	91.3	91.2	92.3	87.9	88.4
gewicht artefacten	g	S	<1	<1	<1	<1	<1
aard van de artefacten	g	S	geen	geen	geen	geen	geen
organische stof (gloeiverlies)	% vd DS	S	2.6			0.6	
KORRELGROOTTEVERDELING							
lutum (bodem)	% vd DS	S	4.0			5.7	
METALEN							
barium	mg/kgds	S	<20	<20	<20	<20	<20
cadmium	mg/kgds	S	<0.35	<0.35	<0.35	<0.35	<0.35
kobalt	mg/kgds	S	<3	<3	<3	<3	<3
koper	mg/kgds	S	12	12	13	<10	<10
kwik	mg/kgds	S	<0.10	<0.10	<0.10	<0.10	<0.10
lood	mg/kgds	S	<13	<13	<13	<13	<13
molybdeen	mg/kgds	S	<1.5	<1.5	<1.5	<1.5	<1.5
nikkel	mg/kgds	S	<5	<5	<5	<5	<5
zink	mg/kgds	S	33	36	37	<20	27
POLYCYCLISCHE AROMATISCHE KOOLWATERSTOFFEN							
naftaleen	mg/kgds	S	<0.01	<0.01	<0.01	<0.01	<0.01
fenantreen	mg/kgds	S	<0.01	0.02	0.01	<0.01	<0.01
antraceen	mg/kgds	S	<0.01	<0.01	<0.01	<0.01	<0.01
fluoranteen	mg/kgds	S	0.01	0.03	0.03	<0.01	<0.01
benzo(a)antraceen	mg/kgds	S	0.01	0.02	0.01	<0.01	<0.01
chryseen	mg/kgds	S	0.01	0.02 ²⁾	0.02	<0.01	<0.01
benzo(k)fluoranteen	mg/kgds	S	0.01	0.02	0.02	<0.01	<0.01
benzo(a)pyreen	mg/kgds	S	<0.01	0.02	0.01	<0.01	<0.01
benzo(ghi)peryleen	mg/kgds	S	<0.01	0.01	0.01	<0.01	<0.01
indeno(1,2,3-cd)pyreen	mg/kgds	S	<0.01	0.01	0.02	<0.01	<0.01
pak-totaal (10 van VROM) (0.7 factor)	mg/kgds	S	0.09 ¹⁾	0.16 ¹⁾	0.14 ¹⁾	0.07 ¹⁾	0.07 ¹⁾
POLYCHLOORBIFENYLEN (PCB)							
PCB 28	µg/kgds	S	<1	<1	<1	<1	<1
PCB 52	µg/kgds	S	<1	<1	<1	<1	<1
PCB 101	µg/kgds	S	<1	<1	<1	<1	<1
PCB 118	µg/kgds	S	<1	<1	<1	<1	<1

De met S gemerkte analyses zijn geaccrediteerd en vallen onder de AS3000 erkenning. Overige accreditaties zijn gemerkt met een Q.

Nummer	Monstersoort	Monsterspecificatie
001	Grond (AS3000)	MM1 01 (0-50) 02 (0-50) 04 (0-50) 05 (0-50) 06 (0-50) 07 (0-50)
002	Grond (AS3000)	MM2 09 (0-50) 10 (0-50) 11 (0-50) 12 (0-50) 14 (0-50)
003	Grond (AS3000)	MM3 15 (0-50) 16 (0-50) 17 (0-50) 18 (0-50) 20 (0-50)
004	Grond (AS3000)	MM4 02 (50-100) 02 (150-200) 03 (50-100) 03 (100-150) 08 (150-200)
005	Grond (AS3000)	MM5 13 (50-100) 13 (150-200) 18 (50-100) 18 (100-150) 19 (150-200)

Paraaf :



ECONSULTANCY BV

S.J. Theeuwen

Blad 3 van 6

Analyserapport

Projectnaam LEU.VOS.NEN
 Projectnummer 11080656
 Rapportnummer 11717494 - 1

Orderdatum 06-10-2011
 Startdatum 06-10-2011
 Rapportagedatum 13-10-2011

Analyse	Eenheid	Q	001	002	003	004	005
PCB 138	µg/kgds	S	<1	<1	<1	<1	<1
PCB 153	µg/kgds	S	<1	<1	<1	<1	<1
PCB 180	µg/kgds	S	<1	<1	<1	<1	<1
som PCB (7) (0.7 factor)	µg/kgds	S	4.9 ¹⁾	4.9 ¹⁾	4.9 ¹⁾	4.9 ¹⁾	4.9 ¹⁾
<i>MINERALE OLIE</i>							
fractie C10 - C12	mg/kgds		<5	<5	<5	<5	<5
fractie C12 - C22	mg/kgds		<5	<5	<5	<5	<5
fractie C22 - C30	mg/kgds		<5	<5	<5	<5	<5
fractie C30 - C40	mg/kgds		<5	<5	<5	<5	<5
totaal olie C10 - C40	mg/kgds	S	<20	<20	<20	<20	<20

De met S gemerkte analyses zijn geaccrediteerd en vallen onder de AS3000 erkenning. Overige accreditaties zijn gemerkt met een Q.

Nummer	Monstersoort	Monsterspecificatie
001	Grond (AS3000)	MM1 01 (0-50) 02 (0-50) 04 (0-50) 05 (0-50) 06 (0-50) 07 (0-50)
002	Grond (AS3000)	MM2 09 (0-50) 10 (0-50) 11 (0-50) 12 (0-50) 14 (0-50)
003	Grond (AS3000)	MM3 15 (0-50) 16 (0-50) 17 (0-50) 18 (0-50) 20 (0-50)
004	Grond (AS3000)	MM4 02 (50-100) 02 (150-200) 03 (50-100) 03 (100-150) 08 (150-200)
005	Grond (AS3000)	MM5 13 (50-100) 13 (150-200) 18 (50-100) 18 (100-150) 19 (150-200)

Paraaf :



ECONSULTANCY BV
S.J. Theeuwen

Analysrapport

Blad 4 van 6

Projectnaam LEU.VOS.NEN
Projectnummer 11080656
Rapportnummer 11717494 - 1

Orderdatum 06-10-2011
Startdatum 06-10-2011
Rapportagedatum 13-10-2011

Monster beschrijvingen

- | | | |
|-----|---|--|
| 001 | * | De monstervoorbehandeling en analyses zijn uitgevoerd conform Accreditatieschema AS3000, dit geldt alleen voor de analyses die worden gerapporteerd met het "S" kenmerk. |
| 002 | * | De monstervoorbehandeling en analyses zijn uitgevoerd conform Accreditatieschema AS3000, dit geldt alleen voor de analyses die worden gerapporteerd met het "S" kenmerk. |
| 003 | * | De monstervoorbehandeling en analyses zijn uitgevoerd conform Accreditatieschema AS3000, dit geldt alleen voor de analyses die worden gerapporteerd met het "S" kenmerk. |
| 004 | * | De monstervoorbehandeling en analyses zijn uitgevoerd conform Accreditatieschema AS3000, dit geldt alleen voor de analyses die worden gerapporteerd met het "S" kenmerk. |
| 005 | * | De monstervoorbehandeling en analyses zijn uitgevoerd conform Accreditatieschema AS3000, dit geldt alleen voor de analyses die worden gerapporteerd met het "S" kenmerk. |

Voetnoten

- | | |
|---|--|
| 1 | De sommatie na verrekening van de 0.7 factor conform AS3000 |
| 2 | Het gehalte is indicatief i.v.m. de aanwezigheid van componenten die een storende invloed hebben op de meting. |



Projectnaam LEU.VOS.NEN
 Projectnummer 11080656
 Rapportnummer 11717494 - 1

Orderdatum 06-10-2011
 Startdatum 06-10-2011
 Rapportagedatum 13-10-2011

Analyse	Monstersoort	Relatie tot norm
droge stof	Grond (AS3000)	Grond: gelijkwaardig aan NEN-ISO 11465, conform OVAM-methode CMA 2/III/A.1 Grond (AS3000): conform AS3010-2
gewicht artefacten	Grond (AS3000)	Conform AS3000, NEN 5709
aard van de artefacten	Grond (AS3000)	Idem
organische stof (gloeiverlies)	Grond (AS3000)	Grond/Puin: gelijkwaardig aan NEN 5754. Grond (AS3000): conform AS3010
lutum (bodem)	Grond (AS3000)	Conform AS3010-4
barium	Grond (AS3000)	Conform AS3010-5, conform NEN 6950 (ontsluiting conform NEN 6961, meting conform NEN 6966) eigen methode (ontsluiting conform NEN 6961, meting conform ISO 22036).
cadmium	Grond (AS3000)	Idem
kobalt	Grond (AS3000)	Idem
koper	Grond (AS3000)	Idem
kwik	Grond (AS3000)	Conform AS 3010-5 en conform NEN 6950 (ontsluiting conform NEN 6961, meting conform NEN-ISO 16772)
lood	Grond (AS3000)	Conform AS3010-5, conform NEN 6950 (ontsluiting conform NEN 6961, meting conform NEN 6966) eigen methode (ontsluiting conform NEN 6961, meting conform ISO 22036).
molybdeen	Grond (AS3000)	Idem
nikkel	Grond (AS3000)	Idem
zink	Grond (AS3000)	Idem
naftaleen	Grond (AS3000)	Conform AS3010-6
fenantreen	Grond (AS3000)	Idem
antraceen	Grond (AS3000)	Idem
fluoranteen	Grond (AS3000)	Idem
benzo(a)antraceen	Grond (AS3000)	Idem
chryseen	Grond (AS3000)	Idem
benzo(k)fluoranteen	Grond (AS3000)	Idem
benzo(a)pyreen	Grond (AS3000)	Idem
benzo(ghi)peryleen	Grond (AS3000)	Idem
indeno(1,2,3-cd)pyreen	Grond (AS3000)	Idem
pak-totaal (10 van VROM) (0.7 factor)	Grond (AS3000)	Idem
PCB 28	Grond (AS3000)	Conform AS3010-8
PCB 52	Grond (AS3000)	Idem
PCB 101	Grond (AS3000)	Idem
PCB 118	Grond (AS3000)	Idem
PCB 138	Grond (AS3000)	Idem
PCB 153	Grond (AS3000)	Idem
PCB 180	Grond (AS3000)	Idem
som PCB (7) (0.7 factor)	Grond (AS3000)	Idem
totaal olie C10 - C40	Grond (AS3000)	Conform AS3010-7

Monster	Barcode	Aanlevering	Monstername	Verpakking
001	A9082228	05-10-2011	05-10-2011	ALC201
001	A9082476	05-10-2011	05-10-2011	ALC201
001	A9082587	05-10-2011	05-10-2011	ALC201
001	A9082590	05-10-2011	05-10-2011	ALC201
001	A9082685	05-10-2011	05-10-2011	ALC201
001	A9082698	05-10-2011	05-10-2011	ALC201
002	A9082225	05-10-2011	05-10-2011	ALC201



ECONSULTANCY BV
S.J. Theeuwen

Analyserapport

Blad 6 van 6

Projectnaam LEU.VOS.NEN
Projectnummer 11080656
Rapportnummer 11717494 - 1

Orderdatum 06-10-2011
Startdatum 06-10-2011
Rapportagedatum 13-10-2011

Monster	Barcode	Aanlevering	Monstername	Verpakking
002	A9082226	05-10-2011	05-10-2011	ALC201
002	A9082229	05-10-2011	05-10-2011	ALC201
002	A9082232	05-10-2011	05-10-2011	ALC201
002	A9082576	05-10-2011	05-10-2011	ALC201
003	A9082217	05-10-2011	05-10-2011	ALC201
003	A9082224	05-10-2011	05-10-2011	ALC201
003	A9082234	05-10-2011	05-10-2011	ALC201
003	A9082235	05-10-2011	05-10-2011	ALC201
003	A9082520	05-10-2011	05-10-2011	ALC201
004	A9082218	05-10-2011	05-10-2011	ALC201
004	A9082221	05-10-2011	05-10-2011	ALC201
004	A9082233	05-10-2011	05-10-2011	ALC201
004	A9082686	05-10-2011	05-10-2011	ALC201
004	A9082692	05-10-2011	05-10-2011	ALC201
005	A9082178	05-10-2011	05-10-2011	ALC201
005	A9082222	05-10-2011	05-10-2011	ALC201
005	A9082231	05-10-2011	05-10-2011	ALC201
005	A9082466	05-10-2011	05-10-2011	ALC201
005	A9082497	05-10-2011	05-10-2011	ALC201

Paraaf :



Analyserapport

ECONSULTANCY BV

Dhr. S. Theeuwen

Rijksweg Noord 39

6071 KS SWALMEN

Blad 1 van 5

Uw projectnaam : LEU.VOS.NEN
Uw projectnummer : 11080656
ALcontrol rapportnummer : 11719990, versie nummer: 1

Rotterdam, 19-10-2011

Geachte heer/mevrouw,

Hierbij ontvangt u de analyse resultaten van het laboratoriumonderzoek ten behoeve van uw project 11080656. Het onderzoek werd uitgevoerd conform uw opdracht. De gerapporteerde resultaten hebben uitsluitend betrekking op de geteste monsters. De door u aangegeven omschrijvingen voor de monsters en het project zijn overgenomen in dit analyserapport.

Het onderzoek is, met uitzondering van eventueel door derden uitgevoerd onderzoek, uitgevoerd door ALcontrol Laboratories, gevestigd aan de Steenhouwerstraat 15 in Rotterdam (NL).

Dit analyserapport bestaat inclusief bijlagen uit 5 pagina's. In geval van een versienummer van '2' of hoger vervallen de voorgaande versies. Alle bijlagen maken onlosmakelijk onderdeel uit van het rapport. Alleen vermenigvuldiging van het hele rapport is toegestaan.

Mocht u vragen en/of opmerkingen hebben naar aanleiding van dit rapport, bijvoorbeeld als u nadere informatie nodig heeft over de meetonzekerheid van de analyseresultaten in dit rapport, dan verzoeken wij u vriendelijk contact op te nemen met de afdeling Customer Support.

Wij vertrouwen er op u met deze informatie van dienst te zijn.

Hoogachtend,



R. van Duin
Laboratory Manager



Analyserapport

Projectnaam LEU.VOS.NEN
 Projectnummer 11080656
 Rapportnummer 11719990 - 1

Orderdatum 13-10-2011
 Startdatum 13-10-2011
 Rapportagedatum 19-10-2011

Analyse	Eenheid	Q	001	002
---------	---------	---	-----	-----

METALEN

barium	µg/l	S	75	120
cadmium	µg/l	S	<0.8	3.6
kobalt	µg/l	S	<5	26
koper	µg/l	S	45	21
kwik	µg/l	S	<0.05	<0.05
lood	µg/l	S	<15	<15
molybdeen	µg/l	S	<3.6	<3.6
nikkel	µg/l	S	<15	31
zink	µg/l	S	<60	680

VLUCHTIGE AROMATEN

benzeen	µg/l	S	<0.2	<0.2
tolueen	µg/l	S	<0.2	<0.2
ethylbenzeen	µg/l	S	<0.2	<0.2
o-xyleen	µg/l	S	<0.1	<0.1
p- en m-xyleen	µg/l	S	<0.2	<0.2
xylenen (0.7 factor)	µg/l	S	0.21	0.21
styreen	µg/l	S	<0.2	<0.2
naftaleen	µg/l	S	<0.05	<0.05

GEHALOGENEERDE KOOLWATERSTOFFEN

1,1-dichloorethaan	µg/l	S	<0.6	<0.6
1,2-dichloorethaan	µg/l	S	<0.6	<0.6
1,1-dichlooretheen	µg/l	S	<0.1	<0.1
cis-1,2-dichlooretheen	µg/l	S	<0.1	<0.1
trans-1,2-dichlooretheen	µg/l	S	<0.1	<0.1
som (cis,trans) 1,2-dichloorethenen (0.7 factor)	µg/l	S	0.14	0.14
dichloormethaan	µg/l	S	<0.2	<0.2
1,1-dichloorpropaan	µg/l	S	<0.25	<0.25
1,2-dichloorpropaan	µg/l	S	<0.25	<0.25
1,3-dichloorpropaan	µg/l	S	<0.25	<0.25
som dichloorpropanen (0.7 factor)	µg/l	S	0.53	0.53
tetrachlooretheen	µg/l	S	<0.1	<0.1
tetrachloormethaan	µg/l	S	<0.1	<0.1
1,1,1-trichloorethaan	µg/l	S	<0.1	<0.1
1,1,2-trichloorethaan	µg/l	S	<0.1	<0.1
trichlooretheen	µg/l	S	<0.6	<0.6

De met S gemerkte analyses zijn geaccrediteerd en vallen onder de AS3000 erkenning. Overige accreditaties zijn gemerkt met een Q.

Nummer	Monstersoort	Monsterspecificatie
--------	--------------	---------------------

001	Grondwater (AS3000)	pb 02
002	Grondwater (AS3000)	pb 19



ECONSULTANCY BV

Dhr. S. Theeuwen

Analysrapport

Blad 3 van 5

Projectnaam LEU.VOS.NEN
Projectnummer 11080656
Rapportnummer 11719990 - 1

Orderdatum 13-10-2011
Startdatum 13-10-2011
Rapportagedatum 19-10-2011

Analyse	Eenheid	Q	001	002
chloroform	µg/l	S	<0.6	<0.6
vinylchloride	µg/l	S	<0.1	<0.1
tribroommethaan	µg/l	S	<0.2	<0.2
MINERALE OLIE				
fractie C10 - C12	µg/l		<25	<25
fractie C12 - C22	µg/l		<25	<25
fractie C22 - C30	µg/l		<25	<25
fractie C30 - C40	µg/l		<25	<25
totaal olie C10 - C40	µg/l	S	<100	<100

De met S gemerkte analyses zijn geaccrediteerd en vallen onder de AS3000 erkenning. Overige accreditaties zijn gemerkt met een Q.

Nummer	Monstersoort	Monsterspecificatie
001	Grondwater (AS3000)	pb 02
002	Grondwater (AS3000)	pb 19

Paraaf :



ECONSULTANCY BV

Dhr. S. Theeuwen

Analysrapport

Blad 4 van 5

Projectnaam LEU.VOS.NEN
Projectnummer 11080656
Rapportnummer 11719990 - 1

Orderdatum 13-10-2011
Startdatum 13-10-2011
Rapportagedatum 19-10-2011

Monster beschrijvingen

- 001 * De monstervoorbehandeling en analyses zijn uitgevoerd conform Accreditatieschema AS3000, dit geldt alleen voor de analyses die worden gerapporteerd met het "S" kenmerk.
- 002 * De monstervoorbehandeling en analyses zijn uitgevoerd conform Accreditatieschema AS3000, dit geldt alleen voor de analyses die worden gerapporteerd met het "S" kenmerk.

Paraaf :



Projectnaam LEU.VOS.NEN
Projectnummer 11080656
Rapportnummer 11719990 - 1

Orderdatum 13-10-2011
Startdatum 13-10-2011
Rapportagedatum 19-10-2011

Analyse	Monstersoort	Relatie tot norm
barium	Grondwater (AS3000)	Conform AS3110-3 en Conform NEN 6966 (meting conform NEN-EN-ISO 11885)
cadmium	Grondwater (AS3000)	Idem
kobalt	Grondwater (AS3000)	Idem
koper	Grondwater (AS3000)	Idem
kwik	Grondwater (AS3000)	Conform AS3110-3 en conform NEN-EN-ISO 17852
lood	Grondwater (AS3000)	Conform AS3110-3 en Conform NEN 6966 (meting conform NEN-EN-ISO 11885)
molybdeen	Grondwater (AS3000)	Idem
nikkel	Grondwater (AS3000)	Idem
zink	Grondwater (AS3000)	Idem
benzeen	Grondwater (AS3000)	Conform AS3130-1
tolueen	Grondwater (AS3000)	Idem
ethylbenzeen	Grondwater (AS3000)	Idem
o-xyleen	Grondwater (AS3000)	Idem
p- en m-xyleen	Grondwater (AS3000)	Idem
xylenen (0.7 factor)	Grondwater (AS3000)	Conform AS3130-1
styreen	Grondwater (AS3000)	Conform AS3130-1
naftaleen	Grondwater (AS3000)	Idem
1,1-dichloorethaan	Grondwater (AS3000)	Idem
1,2-dichloorethaan	Grondwater (AS3000)	Idem
1,1-dichlooretheen	Grondwater (AS3000)	Idem
cis-1,2-dichlooretheen	Grondwater (AS3000)	Idem
trans-1,2-dichlooretheen	Grondwater (AS3000)	Idem
som (cis,trans) 1,2-dichloorethenen (0.7 factor)	Grondwater (AS3000)	Idem
dichloormethaan	Grondwater (AS3000)	Idem
1,1-dichloorpropaan	Grondwater (AS3000)	Idem
1,2-dichloorpropaan	Grondwater (AS3000)	Idem
1,3-dichloorpropaan	Grondwater (AS3000)	Idem
som dichloorpropanen (0.7 factor)	Grondwater (AS3000)	Idem
tetrachlooretheen	Grondwater (AS3000)	Idem
tetrachloormethaan	Grondwater (AS3000)	Idem
1,1,1-trichloorethaan	Grondwater (AS3000)	Idem
1,1,2-trichloorethaan	Grondwater (AS3000)	Idem
trichlooretheen	Grondwater (AS3000)	Idem
chloroform	Grondwater (AS3000)	Idem
vinylchloride	Grondwater (AS3000)	Idem
tribroommethaan	Grondwater (AS3000)	Idem
totaal olie C10 - C40	Grondwater (AS3000)	Conform AS3110-5

Monster	Barcode	Aanlevering	Monstername	Verpakking
001	B1070967	13-10-2011	12-10-2011	ALC204
001	G8269313	13-10-2011	12-10-2011	ALC236
001	G8269314	13-10-2011	12-10-2011	ALC236
002	B1031730	13-10-2011	12-10-2011	ALC204
002	G8269320	13-10-2011	12-10-2011	ALC236
002	G8269326	13-10-2011	12-10-2011	ALC236

Bijlage 4b Getoetste analyseresultaten

Projectnaam LEU.VOS.NEN
Projectcode 11080656

Tabel V. Analyseresultaten grond(meng)monster(s) (gehalten in mg/kg d.s. tenzij anders vermeld)

Monstercode	MM1	MM2	MM3	AW2000	T	I	AS3000
droge stof(gew.-%)	91.3	--	91.2	--			
gewicht artefacten(g)	<1	--	<1	--			
aard van de artefacten(g)	geen	--	geen	--			
organische stof (% vd DS)	2.6	--	-	-			
lutum (bodem)(% vd DS)	4.0	--	-	-			
METALEN							
barium*	<20		<20			297	61
cadmium	<0.35		<0.35		0.37	4.2	8.0
kobalt	<3		<3		5.2	36	66
koper	12		12		21	61	100
kwik	<0.10		<0.10		0.11	13	26
lood	<13		<13		33	193	353
molybdeen	<1.5		<1.5		1.5	96	190
nikkel	<5		<5		14	27	40
zink	33		36		66	202	339
POLYCYCLISCHE AROMATISCHE KOOLWATERSTOFFEN							
naftaleen	<0.01	--	<0.01	--			
fenantreen	<0.01	--	0.02	--			
antraceen	<0.01	--	<0.01	--			
fluoranteen	0.01	--	0.03	--			
benzo(a)antraceen	0.01	--	0.02	--			
chryseen	0.01	--	0.02	--			
benzo(k)fluoranteen	0.01	--	0.02	--			
benzo(a)pyreen	<0.01	--	0.02	--			
benzo(ghi)peryleen	<0.01	--	0.01	--			
indeno(1.2.3-cd)pyreen	<0.01	--	0.01	--			
PAK-totaal (10 van VROM) (0.7 factor)	0.09		0.16		1.5	21	40
POLYCHLOORBIFENYLEN (PCB)							
PCB 28(µg/kgds)	<1	--	<1	--			
PCB 52(µg/kgds)	<1	--	<1	--			
PCB 101(µg/kgds)	<1	--	<1	--			
PCB 118(µg/kgds)	<1	--	<1	--			
PCB 138(µg/kgds)	<1	--	<1	--			
PCB 153(µg/kgds)	<1	--	<1	--			
PCB 180(µg/kgds)	<1	--	<1	--			
som PCB (7) (0.7 factor)(µg/kgds)	4.9		4.9		5.2	133	260
MINERALE OLIE							
fractie C10 - C12	<5	--	<5	--			
fractie C12 - C22	<5	--	<5	--			
fractie C22 - C30	<5	--	<5	--			
fractie C30 - C40	<5	--	<5	--			
totaal olie C10 - C40	<20		<20		49	675	1300

Monstercode en monstertraject

¹	11717494-001	MM1 01 (0-50) 02 (0-50) 04 (0-50) 05 (0-50) 06 (0-50) 07 (0-50)
²	11717494-002	MM2 09 (0-50) 10 (0-50) 11 (0-50) 12 (0-50) 14 (0-50)
³	11717494-003	MM3 15 (0-50) 16 (0-50) 17 (0-50) 18 (0-50) 20 (0-50)

De resultaten zijn voor de interventiewaarde getoetst aan de toetsingswaarden zoals vermeld in de Circulaire Bodemsanering 2009. Staatscourant 67. 7 april 2009 en voor de achtergrondwaarden aan het Besluit Bodemkwaliteit. Staatscourant 20 december 2007. Nr. 247. Tevens zijn de volgende wijzigingen doorgevoerd: De gewijzigde grenswaarden van een aantal OCB (per 30-07-2008) (www.Senternovem.nl) en de wijziging in de Staatscourant 67 van 7 april 2009. De gehalten die de betreffende toetsingswaarden overschrijden zijn als volgt geclassificeerd:

- het gehalte is groter dan de achtergrondwaarde en kleiner dan of gelijk aan tussenwaarde
- het gehalte is groter dan tussenwaarde en kleiner dan of gelijk aan de interventiewaarde
- het gehalte is groter dan de interventiewaarde
- geen toetsingswaarde voor opgesteld
- niet geanalyseerd
- # verhoogde rapportagegrens. voor meer informatie zie analysecertificaat
- AS3000 laboratoriumanalyses voor grond-, waterbodem- en grondwateronderzoek; grondprotocollen 3010 t/m 3090 versie 4.25 juni 2008.
- ^a gecorrigeerd gehalte is groter dan de achtergrondwaarde (of geen AW2000 voor opgesteld) en kleiner dan de AS3000 rapportagegrens-eis. Verondersteld wordt dat de waarde kleiner is dan de AW2000.
- ^b gecorrigeerd gehalte is groter dan de achtergrondwaarde (of geen AW2000 voor opgesteld) en groter dan de AS3000 rapportagegrens-eis.
- * de interventiewaarde voor barium geldt alleen voor die situaties waarbij duidelijk sprake is van antropogene verontreiniging.

De achtergrond- en interventiewaarden zijn afhankelijk van de bodemsamenstelling. Voor de toetsing is gebruik gemaakt van de volgende samenstelling: lutum 4%; humus 2.6%.

Projectnaam LEU.VOS.NEN
Projectcode 11080656

Tabel V. Analyseresultaten grond(meng)monster(s) (gehalten in mg/kg d.s. tenzij anders vermeld)

Monstercode	MM4	MM5	AW2000	T	I	AS3000		
droge stof(gew.-%)	87.9	--	88.4	--				
gewicht artefacten(g)	<1	--	<1	--				
aard van de artefacten(g)	geen	--	geen	--				
organische stof (% vd DS)	0.6	--	-					
lutum (bodem)(% vd DS)	5.7	--	-					
METALEN								
barium*	<20	<20			347	72		
cadmium	<0.35	<0.35	0.37	4.2	8.0	0.37		
kobalt	<3	<3	6.0	41	76	6.0		
koper	<10	<10	22	63	104	22		
kwik	<0.10	<0.10	0.11	13	27	0.11		
lood	<13	<13	34	197	360	34		
molybdeen	<1.5	<1.5	1.5	96	190	1.5		
nikkel	<5	<5	16	30	45	16		
zink	<20	27	70	215	361	70		
POLYCYCLISCHE AROMATISCHE KOOLWATERSTOFFEN								
naftaleen	<0.01	--	<0.01	--				
fenantreen	<0.01	--	<0.01	--				
antraceen	<0.01	--	<0.01	--				
fluoranteen	<0.01	--	<0.01	--				
benzo(a)antraceen	<0.01	--	<0.01	--				
chryseen	<0.01	--	<0.01	--				
benzo(k)fluoranteen	<0.01	--	<0.01	--				
benzo(a)pyreen	<0.01	--	<0.01	--				
benzo(ghi)peryleen	<0.01	--	<0.01	--				
indeno(1.2.3-cd)pyreen	<0.01	--	<0.01	--				
PAK-totaal (10 van VROM) (0.7 factor)	0.07	0.07	1.5	21	40	1.0		
POLYCHLOORBIFENYLEN (PCB)								
PCB 28(µg/kgds)	<1	--	<1	--				
PCB 52(µg/kgds)	<1	--	<1	--				
PCB 101(µg/kgds)	<1	--	<1	--				
PCB 118(µg/kgds)	<1	--	<1	--				
PCB 138(µg/kgds)	<1	--	<1	--				
PCB 153(µg/kgds)	<1	--	<1	--				
PCB 180(µg/kgds)	<1	--	<1	--				
som PCB (7) (0.7 factor)(µg/kgds)	4.9	^a	4.9	^a	4.0	102	200	9.8
MINERALE OLIE								
fractie C10 - C12	<5	--	<5	--				
fractie C12 - C22	<5	--	<5	--				
fractie C22 - C30	<5	--	<5	--				
fractie C30 - C40	<5	--	<5	--				
totaal olie C10 - C40	<20	--	<20	--	38	519	1000	38

Monstercode en monstertraject

¹ 11717494-004 MM4 02 (50-100) 02 (150-200) 03 (50-100) 03 (100-150) 08 (150-200)
² 11717494-005 MM5 13 (50-100) 13 (150-200) 18 (50-100) 18 (100-150) 19 (150-200)

De resultaten zijn voor de interventiewaarde getoetst aan de toetsingswaarden zoals vermeld in de Circulaire Bodemsanering 2009. Staatscourant 67. 7 april 2009 en voor de achtergrondwaarden aan het Besluit Bodemkwaliteit. Staatscourant 20 december 2007. Nr. 247. Tevens zijn de volgende wijzigingen doorgevoerd: De gewijzigde grenswaarden van een aantal OCB (per 30-07-2008) (www.Senternovem.nl) en de wijziging in de Staatscourant 67 van 7 april 2009. De gehalten die de betreffende toetsingswaarden overschrijden zijn als volgt geclassificeerd:

- het gehalte is groter dan de achtergrondwaarde en kleiner dan of gelijk aan tussenwaarde
- het gehalte is groter dan tussenwaarde en kleiner dan of gelijk aan de interventiewaarde
- het gehalte is groter dan de interventiewaarde
- geen toetsingswaarde voor opgesteld
- niet geanalyseerd
- # verhoogde rapportagegrens. voor meer informatie zie analysecertificaat
- AS3000 laboratoriumanalyses voor grond-, waterbodem- en grondwateronderzoek; grondprotocollen 3010 t/m 3090 versie 4.25 juni 2008.
- ^a gecorrigeerd gehalte is groter dan de achtergrondwaarde (of geen AW2000 voor opgesteld) en kleiner dan de AS3000 rapportagegrens-eis. Verondersteld wordt dat de waarde kleiner is dan de AW2000.
- ^b gecorrigeerd gehalte is groter dan de achtergrondwaarde (of geen AW2000 voor opgesteld) en groter dan de AS3000 rapportagegrens-eis.
- ⁺ de interventiewaarde voor barium geldt alleen voor die situaties waarbij duidelijk sprake is van antropogene verontreiniging.

De achtergrond- en interventiewaarden zijn afhankelijk van de bodemsamenstelling. Voor de toetsing is gebruik gemaakt van de volgende samenstelling: lutum 5.7%; humus 0.6%.

Projectnaam

Projectcode

LEU.VOS.NEN

11080656

Tabel VI.**Analyseresultaten grondwatermonster(s) (concentraties in µg/l tenzij anders vermeld)**

Monstercode	pb 02		pb 19		S	T	I	AS3000
METALEN								
barium	75	■	120	■	50	338	625	50
cadmium	<0.8	a	3.6	■ ■	0.40	3.2	6.0	0.80
kobalt	<5		26	■	20	60	100	20
koper	45	■	21	■	15	45	75	15
kwik	<0.05		<0.05		0.050	0.18	0.30	0.050
lood	<15		<15		15	45	75	15
molybdeen	<3.6		<3.6		5.0	152	300	5.0
nikkel	<15		31	■	15	45	75	15
zink	<60		680	■ ■	65	432	800	65
VLUCHTIGE AROMATEN								
benzeen	<0.2		<0.2		0.20	15	30	0.20
tolueen	<0.2		<0.2		7.0	504	1000	7.0
ethylbenzeen	<0.2		<0.2		4.0	77	150	4.0
o-xyleen	<0.1	--	<0.1	--				
p- en m-xyleen	<0.2	--	<0.2	--				
xylenen (0.7 factor)	0.21	a	0.21	a	0.20	35	70	0.21
styreen	<0.2		<0.2		6.0	153	300	6.0
naftaleen	<0.05	a	<0.05	a	0.01	35	70	0.050
GEHALOGENEERDE KOOLWATERSTOFFEN								
1.1-dichloorethaan	<0.6		<0.6		7.0	454	900	7.0
1.2-dichloorethaan	<0.6		<0.6		7.0	204	400	7.0
1.1-dichlooretheen	<0.1	a	<0.1	a	0.01	5.0	10	0.10
cis-1.2-dichlooretheen	<0.1	--	<0.1	--				
trans-1.2-dichlooretheen	<0.1	--	<0.1	--				
som (cis.trans) 1.2- dichloorethenen (0.7 factor)	0.14	a	0.14	a	0.01	10	20	0.20
dichloormethaan	<0.2	a	<0.2	a	0.01	500	1000	0.20
1.1-dichloorpropaan	<0.25	--	<0.25	--				
1.2-dichloorpropaan	<0.25	--	<0.25	--				
1.3-dichloorpropaan	<0.25	--	<0.25	--				
som dichloorpropanen (0.7 factor)	0.53		0.53		0.80	40	80	0.52
tetrachlooretheen	<0.1	a	<0.1	a	0.01	20	40	0.10
tetrachloormethaan	<0.1	a	<0.1	a	0.01	5.0	10	0.10
1.1.1-trichloorethaan	<0.1	a	<0.1	a	0.01	150	300	0.10
1.1.2-trichloorethaan	<0.1	a	<0.1	a	0.01	65	130	0.10
trichlooretheen	<0.6		<0.6		24	262	500	24
chloroform	<0.6		<0.6		6.0	203	400	6.0
vinylchloride	<0.1	a	<0.1	a	0.01	2.5	5.0	0.20
tribroommethaan	<0.2		<0.2				630	2.0
MINERALE OLIE								
fractie C10 - C12	<25	--	<25	--				
fractie C12 - C22	<25	--	<25	--				
fractie C22 - C30	<25	--	<25	--				
fractie C30 - C40	<25	--	<25	--				
totaal olie C10 - C40	<100	a	<100	a	50	325	600	100

Monstercode

¹ 11719990-001 pb 02
² 11719990-002 pb 19

De resultaten zijn getoetst aan de toetsingswaarden zoals vermeld Circulaire Bodemsanering 2009. Staatscourant 67. 7 april 2009. De concentraties die de betreffende toetsingswaarden overschrijden zijn als volgt geclassificeerd:

- de concentratie is groter dan de streefwaarde en kleiner dan of gelijk aan tussenwaarde
- de concentratie is groter dan tussenwaarde en kleiner dan of gelijk aan de interventiewaarde
- de concentratie is groter dan de interventiewaarde
- geen toetsingswaarde voor opgesteld
- niet geanalyseerd
- # verhoogde rapportagegrens. voor meer informatie zie analysecertificaat
- AS3000 laboratoriumanalyses voor grond-, waterbodem- en grondwateronderzoek; grondwaterprotocollen 3110 t/m 3190 versie 3.25 juni 2008
- ^a gecorrigeerde concentratie is groter dan of gelijk aan de streefwaarde (of geen streefwaarde voor opgesteld) en kleiner dan de AS3000 rapportagegrens-eis. Verondersteld wordt dat de concentratie kleiner is dan de streefwaarde.
- ^b gecorrigeerde concentratie is groter dan de streefwaarde (of geen streefwaarde voor opgesteld) en groter dan de AS3000 rapportagegrens-eis.

Bijlage 5 Toetsingskader analyseresultaten

AW = achtergrondwaarde 2000

S = streefwaarde

I = interventiewaarde t.b.v. sanering(-sonderzoek)

Stof/niveau	voorkomen in:		Grondwater (µg/l opgelost, tenzij anders vermeld)	
	Grond/sediment (mg/kg droge stof)			
	AW2000	I	S	I
I. Metalen				
antimoon (Sb)	4,0	22	-	20
arsen (As)	20	76	10	60
barium (Ba)	-	920*	50	625
cadmium (Cd)	0,60	13	0,4	6
chrom (Cr)	55	-	1	30
chrom III	-	180	-	-
chrom VI	-	78	-	-
cobalt (Co)	15	190	20	100
koper (Cu)	40	190	15	75
kwik (Hg)	0,15	-	0,05	0,3
kwik (anorganisch)	-	36	-	-
kwik (organisch)	-	4	-	-
lood (Pb)	50	530	15	75
molybdeen (Mo)	1,5	190	5	300
nikkel (Ni)	35	100	15	75
tin (Sn)	6,5	-	-	-
vanadium (V)	80	-	-	-
zink (Zn)	140	720	65	800
II. Anorganische verbindingen				
chloride	-	-	100 (Cl/l)	-
cyaniden-vrij	3	20	5	1500
cyaniden-complex	5,5	50	10	1500
thiocynaat	6,0	20	-	1500
III. Aromatische verbindingen				
benzeen	0,20	1,1	0,2	30
ethylbenzeen	0,20	110	4	150
tolueen	0,20	32	7	1000
xylenen	0,45	17	0,2	70
styreen (vinylbenzeen)	0,25	86	6	300
fenol	0,25	14	0,2	2000
cresolen (som)	0,30	13	0,2	200
dodecylbenzeen	0,35	-	-	-
aromatische oplosmiddelen (som)	2,5	-	-	-
IV. Polycyclische aromatische koolwaterstoffen (PAK's)				
naftaleen	-	-	0,01	70
antraceen	-	-	0,0007	5
fenantreen	-	-	0,003	5
fluorantreen	-	-	0,003	1
benzo(a)antraceen	-	-	0,0001	0,5
chryseen	-	-	0,003	0,2
benzo(a)pyreen	-	-	0,0005	0,05
benzo(ghi)peryleen	-	-	0,0003	0,05
benzo(k)fluorantreen	-	-	0,0004	0,05
indeno(1,2,3cd)pyreen	-	-	0,0004	0,05
PAK (som 10)	1,5	40	-	-
V. Gechloreerde koolwaterstoffen				
vinylchloride	0,10	0,1	0,01	5
dichloormethaan	0,10	3,9	0,01	1000
1,1-dichloorethaan	0,20	15	7	900
1,2-dichloorethaan	0,20	6,4	7	400
1,1-dichlooretheen	0,30	0,3	0,01	10
1,2-dichlooretheen (cis- en trans-)	0,30	1	0,01	20
dichloorpropanen	0,80	2	0,8	80
trichloormethaan (chloroform)	0,25	5,6	6	400
1,1,1-trichloorethaan	0,25	15	0,01	300
1,1,2-trichloorethaan	0,3	10	0,01	130
trichlooretheen (Tri)	0,25	2,5	24	500
tetrachloormethaan (Tetra)	0,30	0,7	0,01	10
tetrachlooretheen (Per)	0,15	8,8	0,01	40
monochloorbenzeen	0,20	15	7	180
dichloorbenzenen	2,0	19	3	50
trichloorbenzenen	0,015	11	0,01	10
tetrachloorbenzenen	0,0090	2,2	0,01	2,5
pentachloorbenzeen	0,0025	6,7	0,003	1
hexachloorbenzeen	0,0085	2,0	0,0009	0,5
monochloorfenolen(som)	0,045	54	0,3	100
dichloorfenolen (som)	0,20	22	0,2	30
trichloorfenolen (som)	0,0030	22	0,03	10
tetrachloorfenolen (som)	0,015	21	0,01	10
pentachloorfenol	0,0030	12	0,04	3
PCB's (som 7)	0,020	1	0,01	0,01
chloorafaleen (som)	0,070	23	-	6
monochlooranilinen (som)	0,20	50	-	30
dioxine (som I-TEQ)	0,000055	0,00018	-	-
pentachlooraniline	0,15	-	-	-

* De norm voor barium geldt alleen voor die situaties waarbij duidelijk sprake is van antropogene bodemverontreiniging. Voor overige situaties is de norm voor barium tijdelijk buiten werking gesteld.

Bijlage 5 Toetsingskader analyseresultaten

voorkomen in:		Grond/sediment (mg/kg droge stof)		Grondwater (µg/l opgelost, tenzij anders vermeld)	
Stof/niveau					
		AW2000	I	S	I
VI.	Bestrijdingsmiddelen				
	chloordaan	0,0200	4	0,02 ng/l	0,2
	DDT (som)	0,20	1,7	-	-
	DDE (som)	0,10	2,3	-	-
	DDD (som)	0,020	34	-	-
	DDT/DDE/DDD (som)	-	-	0,004 ng/l	0,01
	aldrin	-	0,32	0,009 ng/l	-
	dieldrin	-	-	0,1 ng/l	-
	endrin	-	-	0,04 ng/l	-
	drins (som)	0,015	4	-	0,1
	α-endosulfan	0,00090	4	0,2 ng/l	5
	α-HCH	0,0010	17	33 ng/l	-
	β-HCH	0,0020	1,6	8 ng/l	-
	γ-HCH (lindaan)	0,0030	1,2	9 ng/l	-
	HCH-verbindingen (som)	-	-	0,05	1
	heptachloor	0,00070	4	0,005 ng/l	0,3
	heptachloorepoxide (som)	0,0020	4	0,005 ng/l	3
	hexachloorbutadieen	0,003	-	-	-
	organochloorhoudende bestrijdingsmiddelen(som landbodem)	0,0075	-	-	-
	azinfos-methyl	0,15	2,5	0,05-16 ng/l	0,7
	organotin verbindingen (som)	0,065	-	-	-
	tributyltin (TBT)	0,55	4	0,02	50
	MCPA	0,035	0,71	29 ng/l	150
	atracine	0,15	0,45	2 ng/l	50
	carburyl	0,017	0,017	9 ng/l	100
	carbofuran	0,60	-	-	-
	4-chloormethylfenolen (som)	0,090	-	-	-
	niet-chloorhoudende bestr.mid. (som)				
VII.	Overige verontreinigingen				
	asbest	-	100	-	-
	cyclohexanon	2,0	150	0,5	15000
	dimethyl ftalaat	0,045	82	-	-
	diethyl ftalaat	0,045	53	-	-
	di-isobutylftalaat	0,045	17	-	-
	dibutyl ftalaat	0,070	36	-	-
	butyl benzylftalaat	0,070	48	-	-
	dihexyl ftalaat	0,070	220	-	-
	di(2-ethylhexyl)ftalaat	0,045	60	-	-
	ftalaten (som)	-	-	0,5	5
	minerale olie	190	5000	50	600
	pyridine	0,15	11	0,5	30
	tetrahydrofuran	0,45	7	0,5	300
	tetrahydrothiofeen	1,5	8,8	0,5	5000
	tribroommethaan	0,20	75	-	630
	ethyleenglycol	5,0	-	-	-
	diethyleenglycol	8,0	-	-	-
	acrylonitril	2,0	-	-	-
	formaldehyde	2,5	-	-	-
	isopropanol (2-propanol)	0,75	-	-	-
	methanol	3,0	-	-	-
	butanol (1-butanol)	2,0	-	-	-
	butylacetaat	2,0	-	-	-
	ethylacetaat	2,0	-	-	-
	methyl-tert-butyl ether (MTBE)	0,20	-	-	-
	methylethylketon	2,0	-	-	-

Bodemtypecorrectie

Anorganische verbindingen

$$Lb = Lst * \frac{a + b * \% \text{ lut.} + c * \% \text{ org.st.}}{a + b * 25 + c * 10}$$

Lb is interventiewaarden geldend voor de te beoordelen bodem (mg/kg); **Lst** is interventiewaarde voor de standaardbodem (mg/kg); **% lut.** is gemeten percentage lutum in de te beoordelen bodem; **%org. st.** is gemeten percentage organisch stof in de te beoordelen bodem; **A, B en C** zijn constanten afhankelijk van de stof; Voor toepassing van de bodemtypecorrectie bij streefwaarden wordt in de bovenstaande formule de interventiewaarde vervangen door streefwaarde.

Bijlage 5 Toetsingskader analyseresultaten

STOF	a	b	c
arseen	15	0,4	0,4
barium	30	5	0
beryllium	8	0,9	0
cadmium	0,4	0,007	0,021
chromium	50	2	0
cobalt	2	0,28	0
koper	15	0,6	0,6
kwik	0,2	0,0034	0,0017
lood	50	1	1
nikkel	10	1	0
tin	4	0,6	0
vanadium	12	1,2	0
zink	50	3	1,5

Organische verbindingen

$$Lb = Lst * \frac{\% \text{ org. st.}}{10}$$

Lb is interventiewaarden geldend voor de te beoordelen bodem (mg/kg); **Lst** is interventiewaarde voor de standaardbodem (mg/kg); **%org. st.** is gemeten percentage organisch stof in de te beoordelen bodem; Voor bodems met gemeten organisch stofgehalten van meer dan 30% respectievelijk minder dan 2%, worden gehalten van respectievelijk 30% en 2% aangehouden. Voor toepassing van de bodemtypecorrectie bij streefwaarden wordt in de bovenstaande formule de interventiewaarde vervangen door streefwaarde.

Nader onderzoek

De tussenwaarde (T) is het toetsingscriterium ten behoeve van een nader onderzoek. Wordt de tussenwaarde overschreden, dan is een nader onderzoek, op korte termijn, noodzakelijk

$$T = 0,5 * (S + I)$$

T is de tussenwaarde; **S** is de streefwaarde en **I** is de interventiewaarde.

Bijlage 6 Rapportagegrenzen laboratorium

METALEN				
Component	Grond/Slib (waterbodem)		Grondwater	
	Rap.grens	Eenheid	Rap.grens	Eenheid
Arseen	5	mg/kgds	10	ug/l
Barium	20		45	
Kobalt	3		5	
Molybdeen	1.5		3.6	
Cadmium	0.35	mg/kgds	0.8	ug/l
Chroom	15	mg/kgds	1	ug/l
Koper	10	mg/kgds	15	ug/l
Kwik	0.1	mg/kgds	0.05	ug/l
Lood	13	mg/kgds	15	ug/l
Nikkel	5	mg/kgds	15	ug/l
Zink	20	mg/kgds	60	ug/l

VLUCHTIGE AROMATEN				
Component	Grond/Slib (waterbodem)		Grondwater	
	Rap.grens	Eenheid	Rap.grens	Eenheid
Benzeen	0.05	mg/kgds	0.2	ug/l
Tolueen	0.1	mg/kgds	0.3	ug/l
Ethylbenzeen	0.05	mg/kgds	0.3	ug/l
Xylenen	0.2	mg/kgds	0.3	ug/l
Naftaleen	0.1	mg/kgds	0.05	ug/l

POLYCYCLISCHE AROMATISCHE KOOLWATERSTOFFEN				
Component	Grond/Slib (waterbodem)		Grondwater	
	Rap.grens	Eenheid	Rap.grens	Eenheid
Naftaleen	0.01	mg/kgds	0.2	ug/l
Antraceen	0.01	mg/kgds	0.01	ug/l
Fenantreen	0.01	mg/kgds	0.01	ug/l
Fluoranteen	0.01	mg/kgds	0.02	ug/l
Benzo(a)antraceen	0.01	mg/kgds	0.02	ug/l
Chryseen	0.01	mg/kgds	0.02	ug/l
Benzo(a)pyreen	0.01	mg/kgds	0.02	ug/l
Benzo(ghi)peryleen	0.01	mg/kgds	0.05	ug/l
Benzo(k)fluoranteen	0.01	mg/kgds	0.01	ug/l
Indeno(1,2,3-cd)pyreen	0.01	mg/kgds	0.02	ug/l
Acenaftyleen	0.02	mg/kgds	0.01	ug/l
Acenaftteen	0.02	mg/kgds	0.01	ug/l
Fluoreen	0.02	mg/kgds	0.05	ug/l
Pyreen	0.02	mg/kgds	0.02	ug/l
Benzo(b)fluoranteen	0.02	mg/kgds	0.02	ug/l
Dibenz(ah)antraceen	0.02	mg/kgds	0.02	ug/l

GECHLOREERDE KOOLWATERSTOFFEN EN EOX				
Component	Grond/Slib (waterbodem)		Grondwater	
	Rap.grens	Eenheid	Rap.grens	Eenheid
1,2-dichloorethaan	0.5	mg/kgds	0.06	ug/l
1,1-dichlooretheen	0.05		0.1	
Dichloormethaan	0.5		0.2	
1,1-dichloopropaan	0.3		0.3	
1,2-dichloopropaan	0.3		0.3	
1,3-dichloopropaan	0.3		0.3	
Cis1,2-dichlooretheen	0.5	mg/kgds	0.1	ug/l
Trans 1,2-dichlooretheen	0.5		0.1	
Chloroform	0.5	mg/kgds	0.6	ug/l
1,1,1-trichloorethaan	0.05	mg/kgds	0.1	ug/l
1,1,2-trichloorethaan	0.05	mg/kgds	0.1	ug/l
Trichlooretheen	0.05	mg/kgds	0.6	ug/l
Tetrachloormethaan	0.01	mg/kgds	0.1	ug/l
Bromoform	0.05		0.2	
Monochloorbenzeen	0.05	mg/kgds	0.6	ug/l
Dichloorbenzeen	0.3	mg/kgds	0.6	ug/l
Vinylchloride			0.1	
EOX	0.3	mg/kgds	1	ug/l

Bijlage 6 Rapportagegrenzen laboratorium

MINERALE OLIE				
	Grond/Slib (waterbodem)		Grondwater	
Component	Rap.grens	Eenheid	Rap.grens	Eenheid
Fractie C10-C12	5	mg/kgds	10	ug/l
Fractie C12-C22	5	mg/kgds	25	ug/l
Fractie C22-C30	5	mg/kgds	25	ug/l
Fractie C30-C40	5	mg/kgds	25	ug/l
Totaal olie C10-C40	20	mg/kgds	100	ug/l

POLYCHLOORBIFENYLEN(PCB)				
	Grond/Slib (waterbodem)		Grondwater	
Component	Rap.grens	Eenheid	Rap.grens	Eenheid
PCB 28	2	ug/kgds	0.01	ug/l
PCB 52	2	ug/kgds	0.01	ug/l
PCB 101	2	ug/kgds	0.01	ug/l
PCB 118	2	ug/kgds	0.01	ug/l
PCB 138	2	ug/kgds	0.01	ug/l
PCB 153	2	ug/kgds	0.01	ug/l
PCB 180	2	ug/kgds	0.01	ug/l

CHLOORBESTRIJDINGSMIDDELEN				
	Grond/Slib (waterbodem)		Grondwater	
Component	Rap.grens	Eenheid	Rap.grens	Eenheid
DDT (totaal)	4	ug/kgds	0.02	ug/l
DDD (totaal)	2	ug/kgds	0.02	ug/l
DDE (totaal)	2	ug/kgds	0.02	ug/l
Aldrin	1	ug/kgds	0.01	ug/l
Dieldrin	1	ug/kgds	0.01	ug/l
Endrin	1	ug/kgds	0.01	ug/l
Telodrin	1	ug/kgds	0.03	ug/l
Isodrin	1	ug/kgds	0.03	ug/l
Alfa-HCH	1	ug/kgds	0.01	ug/l
Beta-HCH	1	ug/kgds	0.01	ug/l
Gamma-HCH	1	ug/kgds	0.01	ug/l
Heptachloor	1	ug/kgds	0.01	ug/l
Heptachloorepoxide	1	ug/kgds	0.02	ug/l
Alfa-endosulfan	1	ug/kgds	0.01	ug/l
Hexachloorbenzeen	1	ug/kgds	0.005	ug/l

KORRELGROOTTEVERDELING				
	Grond/Slib (waterbodem)		Grondwater	
Component	Rap.grens	Eenheid	Rap.grens	Eenheid
Min.delen 2um	0.5	%vdDS	Nvt	Nvt
Min.delen 16um	0.5	%vdDS	Nvt	Nvt
Min.delen 50um	0.5	%vdDS	Nvt	Nvt
Min.delen 63um	0.5	%vdDS	Nvt	Nvt
Min.delen 210um	0.5	%vdDS	Nvt	Nvt

OVERIGE VERBINDINGEN				
	Grond/Slib (waterbodem)		Grondwater	
Component	Rap.grens	Eenheid	Rap.grens	Eenheid
Ammonium	20	mgN/kgds	0.15	mgN/l
Fosfaat (tot.)	10	mgP/kgds	0.05	mgP/l
Chloride	150	mg/kgds	15	mg/l
Sulfaat	50	mg/kgds	15	mg/l
Fenol (index)	0.1	mg/kgds	5	ug/l
Calciet	0.2	%vdDS	Nvt	Nvt
Organische stof (gloeiverlies)	0.5	%vdDS	Nvt	Nvt

Bijlage 7 Geraadpleegde bronnen

Informatiebron	Geraadpleegd (ja/nee)	Toelichting		
		Datum kaartmateriaal		Opmerkingen
Informatie uit kaartmateriaal etc.				
Historische topografische kaart	ja	divers		-
Luchtfoto	ja	divers		-
Informatie uit themakaarten		Datum bron/ kaartmateriaal		Opmerkingen
Bodemkaart Nederland	ja	1967		-
Grondwaterkaart Nederland	ja	1974		-
Informatie van eigenaar / terreingebruiker / opdrachtgever		Datum uitgevoerd	Contactpersoon	Opmerkingen
Historisch gebruik locatie	ja	augustus 2011	dhr. M. Vossen	-
Huidig gebruik locatie	ja			
Huidig gebruik belendende percelen (vanuit onderzoekslocatie)	ja			
Toekomstig gebruik locatie	ja			
Calamiteiten/resultaten voorgaande bodemonderzoeken	ja			
Verhardingen/kabels en leidingen locatie	ja			
Informatie van gemeente		Datum uitgevoerd	Contactpersoon	Opmerkingen
Archief Bouw- en woningtoezicht	ja	7 september 2011	dhr. S. Berendsen	-
Archief Wet milieubeheer en Hinderwet	ja			
Archief ondergrondse tanks	ja			
Archief bodemonderzoeken	ja			
Gemeenteambtenaar milieuzaken	ja			
Informatie uit terreininspectie		Datum uitgevoerd		Opmerkingen
Historisch gebruik locatie	ja	5 oktober 2011		-
Huidig gebruik locatie	ja			
Huidig gebruik belendende percelen (vanuit onderzoekslocatie)	ja			
Verhardingen	ja			

Bijlage 7 Geraadpleegde bronnen

Tabel I geeft een opsomming van de verleende bouwvergunningen nabij de onderzoekslocatie. Tevens is aangegeven of er in de bouwvergunning vermeld is of asbest als bouw materiaal is toegepast.

Tabel I. *Verleende bouwvergunningen*

Naam aanvrager	Jaartal	Omschrijving	Asbest toegepast in:
Maatschap Vossen	1981	oprichten van een mestvarkensstal	asbest golfplaten + windveer
Gebroeders Vossen	1983	oprichten van een zeugen/mestvarkensstal	asbest golfplaten
Maatschap Vossen	1983	oprichten van een bedrijfswoning	-
Dhr. P. Vossen	1989	uitbreiden biggenbatterij	-
VOF gebr. Vossen	2002	oprichten van een zeugenstal	-
VOF gebr. Vossen	2004	oprichten van een vleesvarkens-/gespeende biggenstal	-
VOF Vossen	2004	oprichten van een zeugenstal	-
VOF gebr. Vossen	2004	oprichten van een vleesvarkensstal	-
VOF gebr. Vossen	2004	oprichten van een dragende zeugenstal	-

Bijlage 8 Maximale waarden bodemfunctieklassen

Bij de beoordeling van de bodemkwaliteit in relatie tot nieuwe bestemmingen hanteert de provincie Limburg het uitgangspunt, dat de nieuwe situatie geen risico's en zo weinig mogelijk gebruiksbeperkingen mag kennen.

Voorheen werden als kwaliteitseis voor immobiele verontreinigingen in de bovengrond de bodemgebruikwaarden (BGW's) gehanteerd. Met de inwerkingtreding van het Besluit bodemkwaliteit (Bbk) zijn deze komen te vervallen. Hiervoor in de plaats worden nu, indien gemeenten niet hebben gekozen voor gebiedsspecifiek beleid, de in het generieke beleid gehanteerde Achtergrondwaarden en Maximale waarden voor de klasse wonen en klasse industrie als kwaliteitseis gehanteerd.

* Voor de bodemfuncties moestuinen en volkstuinen, natuur en landbouw geldt als bodemkwaliteitseis de Achtergrondwaarde

** Betreft de bodemfuncties wonen met tuin, plaatsen waar kinderen spelen en groen met natuurwaarden

*** Betreft de bodemfuncties ander groen, bebouwing, infrastructuur en industrie

stof	Achtergrondwaarden *	Maximale waarden bodemfunctieklasse wonen **	Maximale waarden bodemfunctieklasse industrie ***
arseen	12,2	16,4	46
barium	61	177	297
cadmium	0,37	0,74	2,6
chromium	32	36	104
kobalt	5,2	12,1	66
koper	21	28	100
kwik	0,11	0,60	3,5
lood	33	140	353
molybdeen	1,5	88	190
nikkel	14	16	40
zink	66	94	339
PAK (10 VROM)	1,5	6,8	40
PCB's	0,0052	0,0052	0,13
minerale olie	49,4	49,4	130
% lutum	4		
% org. stof	2,6		



Econsultancy is een onafhankelijk adviesbureau. Wij bieden realistisch advies en concrete oplossingen voor milieuvraagstukken en willen daarmee een bijdrage leveren aan een duurzaam en verantwoord gebruik van onze leefomgeving.

Diensten

Wij kunnen u van dienst zijn met een uitgebreid scala aan onderzoeken op het gebied van bodem, waterbodem, water, archeologie, ecologie en milieu. Op www.econsultancy.nl vindt u uitgebreide informatie over de verschillende onderzoeken.

Werkwijze

Inzet en professionele betrokkenheid kenmerkt onze diensten. De verantwoordelijke projectleider is het eenduidige aanspreekpunt voor de klant en draagt zorg voor alle aspecten van het project: kwaliteit, tijd, geld, communicatie en organisatie. De kernwaarden deskundig, vertrouwd, betrokken, flexibel, zorgvuldig en vernieuwend zijn een belangrijke leidraad in ons handelen.

Kennis

Het deskundig begeleiden van onze opdrachtgevers vraagt om betrokkenheid bij en kennis van de bedoelingen van de opdrachtgever. Het vereist ook gedegen en actuele vakinhoudelijke kennis. Alle beschikbare kennis wordt snel en effectief ingezet. De medewerkers vormen ons belangrijkste kapitaal. Persoonlijke en inhoudelijke ontwikkeling staat centraal want het werk vraagt steeds om nieuwe kennis en nieuwe verantwoordelijkheden.

Creativiteit

Onze medewerkers zijn in staat om buiten de geijkte kaders een oplossing te zoeken met in achtneming van de geldende wet- en regelgeving. Oplossingen die bedoeld zijn om snel en efficiënt het doel van de opdrachtgever te bereiken.

Kwaliteit

Er wordt continue gestreefd naar het verhogen van de professionaliteit van de dienstverlening. Het leveren van diensten wordt intern op een dusdanige wijze georganiseerd dat het gevraagde resultaat daadwerkelijk op een zo effectief en efficiënt mogelijke wijze wordt voortgebracht. Hierbij staat de klanttevredenheid centraal. Het kwaliteitssysteem van Econsultancy voldoet aan de NEN-EN-ISO 9001: 2008. Tevens is Econsultancy gecertificeerd voor diverse protocollen en beoordelingsrichtlijnen.

Opdrachtgevers

Econsultancy heeft sinds haar oprichting in 1996 al meer dan tienduizend projecten uitgevoerd. Projecten in opdracht van particulier tot de rijksoverheid, van het bedrijfsleven tot non-profit organisaties. De projecten kennen een grote diversiteit en hebben in sommige gevallen uitsluitend een onderzoekend karakter en zijn in andere gevallen meer adviserend. Steeds vaker wordt onderzoek binnen meerdere disciplines door onze opdrachtgevers verlangd. Onze medewerkers zijn in staat dit voor de opdrachtgever te coördineren en zelf (deel)onderzoeken uit te voeren. Ter illustratie van de veelvoud en veelzijdigheid van de projecten in de werkvelden bodem, waterbodem, ecologie, archeologie, water en milieu kunnen uitgebreide referentielijsten worden verschaft.

Vestiging Limburg

Rijksweg Noord 39
6071 KS Swalmen
Tel. 0475 - 504961
Swalmen@econsultancy.nl

Vestiging Gelderland

Fabrieksstraat 19c
7005 AP Doetinchem
Tel. 0314 - 365150
Doetinchem@econsultancy.nl

Vestiging Brabant

Rapenstraat 2
5831 GJ Boxmeer
Tel. 0485 - 581818
Boxmeer@econsultancy.nl