


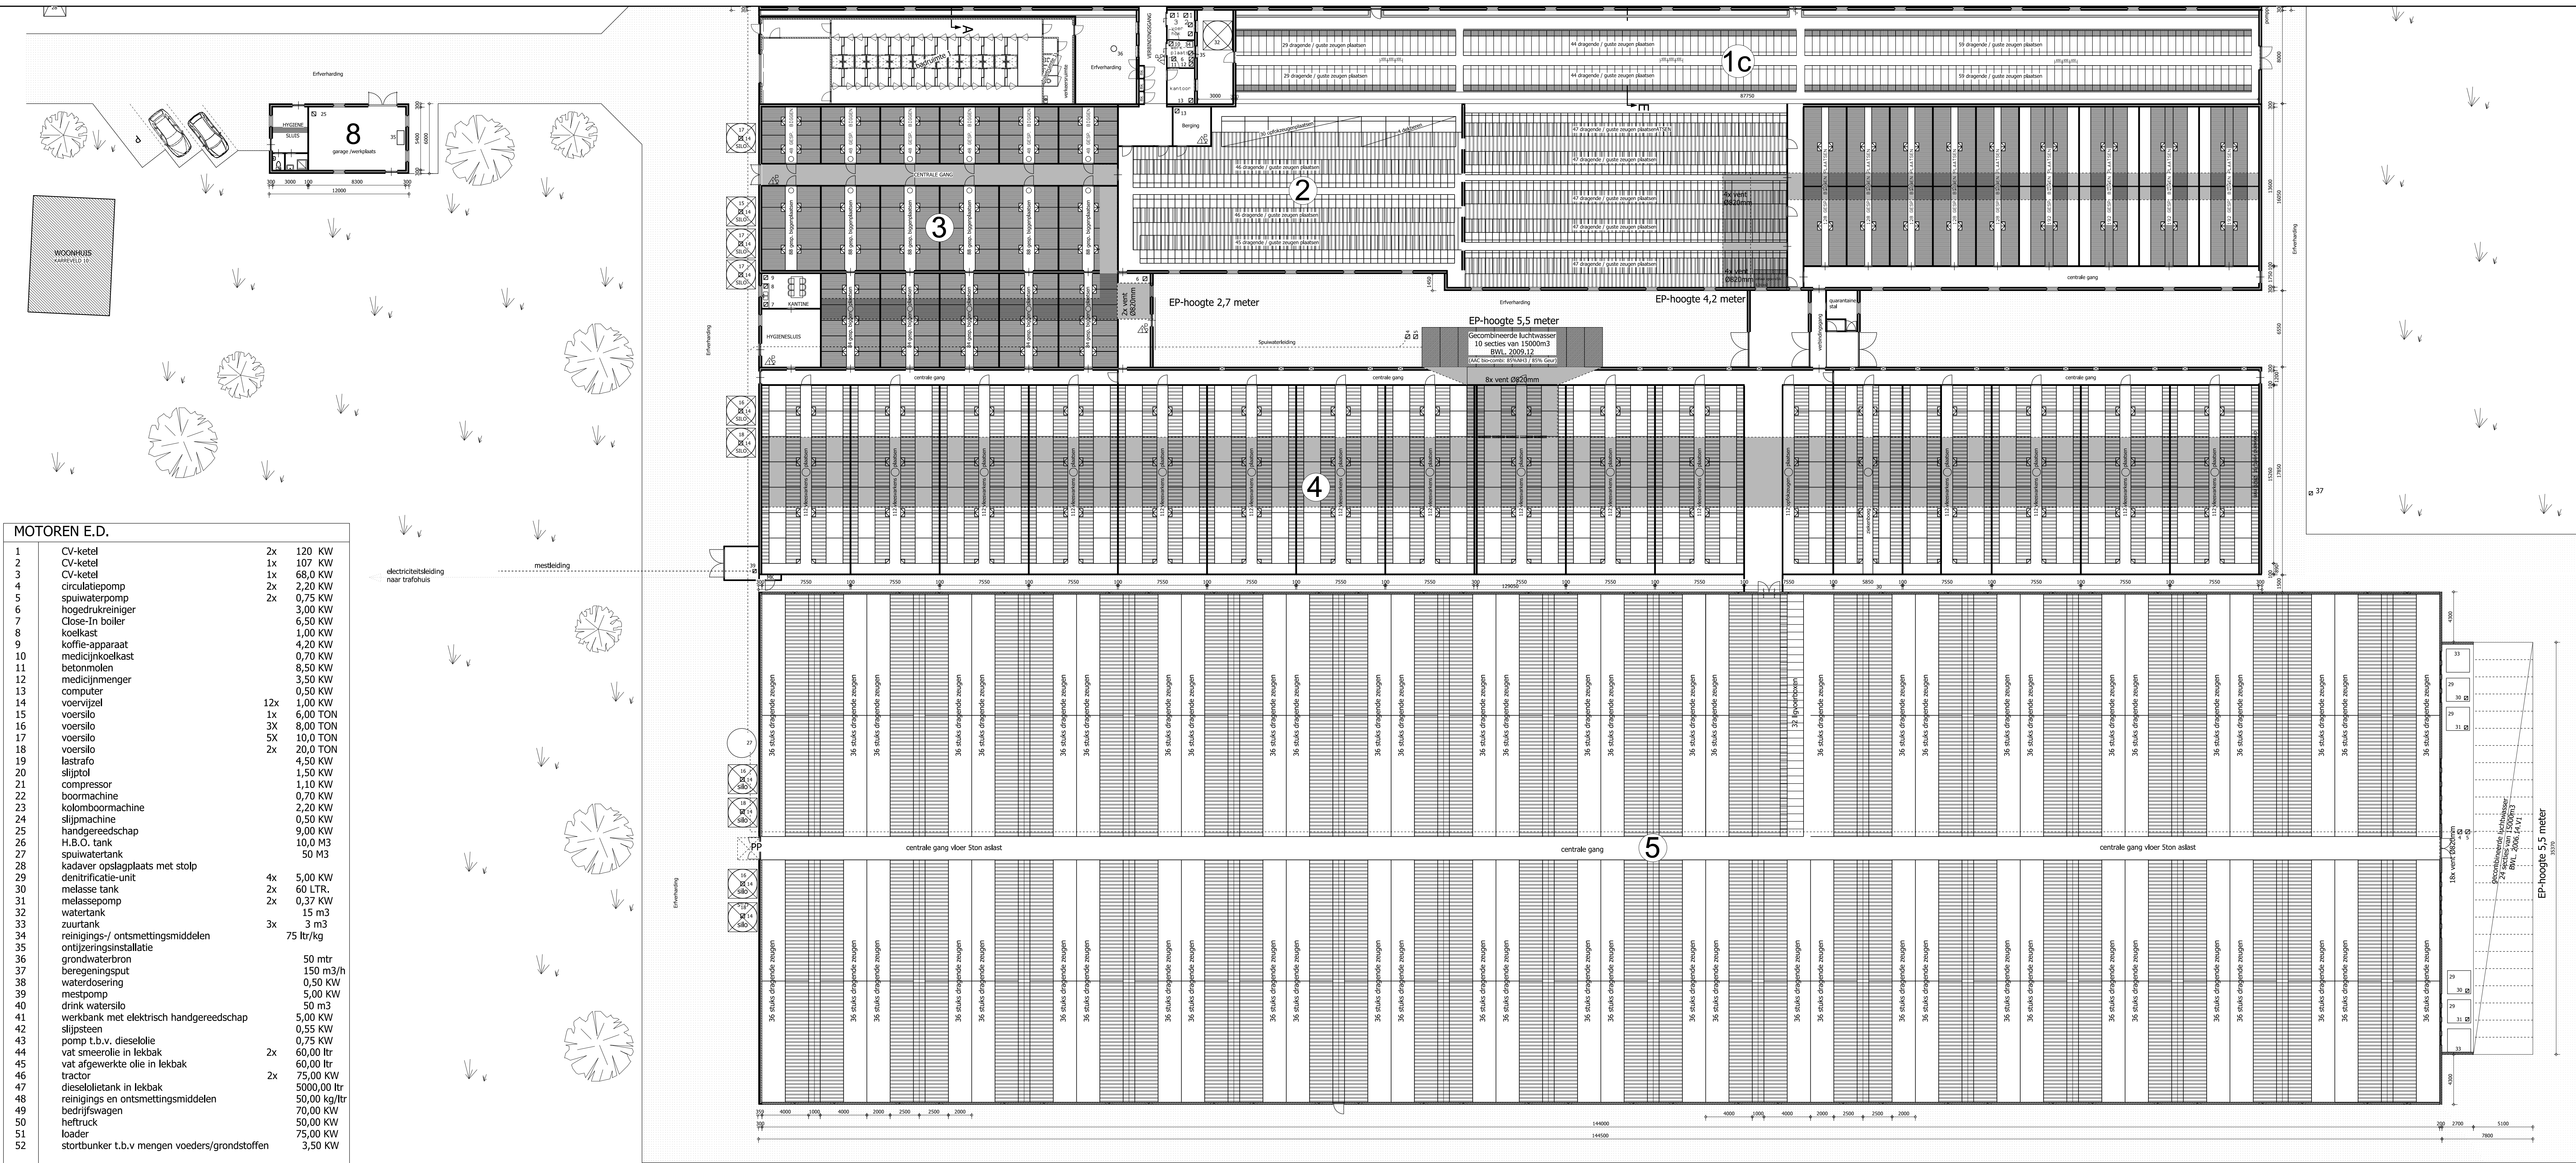

MOTOREN E.D.			
1	CV-ketel	2x	120 KW
2	CV-ketel	1x	107 KW
3	CV-ketel	1x	68,0 KW
4	circulatiepomp	2x	2,20 KW
5	spuipwaterpomp	2x	0,75 KW
6	hogedrukreiniger		3,00 KW
7	Close-In boiler		6,50 KW
8	koelkast		1,00 KW
9	koffie-apparaat		4,20 KW
10	medicijnkast		0,70 KW
11	betonmolen		8,50 KW
12	medicijnmenger		3,50 KW
13	computer		0,50 KW
14	voervijzel	12x	1,00 KW
15	voersilo	1x	6,00 TON
16	voersilo	3x	8,00 TON
17	voersilo	5x	10,0 TON
18	voersilo	2x	20,0 TON
19	lastraf		4,50 KW
20	slijptol		1,50 KW
21	compressor		1,10 KW
22	boommachine		0,70 KW
23	kolomboomachine		2,20 KW
24	algemachine		0,50 KW
25	handgereedschap		9,00 KW
26	H.B.O. tank		10,0 M3
27	spuwater-tank		50 M3
28	kadaver opslagplaats met stolp		
29	denitrificatie-unit	4x	5,00 KW
30	melasse tank	2x	60 LTR
31	melassepomp	2x	0,37 KW
32	watertank		15 m3
33	zuurtank	3x	3 m3
34	reinigings/ ontsmettingsmiddelen		75 ltr/kg
35	ontperringsinstallatie		
36	grondwaterbron		50 mtr
37	beregeningsput		150 m3/h
38	watervedering		0,50 KW
39	mespomp		5,00 KW
40	drink watersilo		50 m3
41	werkbank met elektrisch handgereedschap		5,00 KW
42	alijpsteen		0,55 KW
43	pomp t.b.v. dieselolie		0,75 KW
44	vat smeerolie in lekbak	2x	60,00 ltr
45	vat afgewerkte olie in lekbak		60,00 ltr
46	tractor	2x	75,00 KW
47	dieselolietank in lekbak		5000,00 ltr
48	reinigings en ontsmettingsmiddelen		50,00 kg/ltr
49	bedrijfsvoagen		70,00 KW
50	heftruck		50,00 KW
51	loader		75,00 KW
52	stortbunker t.b.v mengen voeders/grondstoffen		3,50 KW

bedrijfs overzicht / aantal dierplaatsen										
omschrijving	Gebouw 1a/1b	Gebouw 1c	Gebouw 2	Gebouw 3	Gebouw 4	Gebouw 5	Gebouw 6	Gebouw 7	meststlo's	totaal
STALEN / KUNSTSTOF ROOSTERS	544 stuks	264 stuks	372 stuks							3480 stuks
gepasteerde biggen	260 stuks									868 stuks
opfokezeugen			2224 stuks	420 stuks	112 stuks					2644 stuks
beren			30 stuks							142 stuks
veesvarkens			4 stuks		1680 stuks					4 stuks
drifmest	1700 m3	100 m3	3100 m3	400 m3	3400 m3	500 m3	300 m3		6000 m3	15500 m3



OPPERVLAKTE BEBOUWING
omschrijving: OPPERVLAKTE
toename dakoppervlakte: 3400 m²

OPPERVLAKTE ERFVERHARDING
omschrijving: OPPERVLAKTE
toename erfverharding: 2112 m²

Overzicht ventilatoren
4x Ø 800 mm 2,20 kw
MEETVENTILATOR + SHOOKLEP

GROENLABEL SYSTEMEN:

stal 1a:
knaamzeugen met mestpan
Rav nummer: D 1.2.14
stal 1b en 1c
guste / dragende zeugen
smal meskanaal met metalen driekanrooster
Rav nummer: D 1.3.1
stal 6
chemische luchtwater 70%
BWL 2004.02.V1
stal 4 en 5
gecombineerde luchtwater
BWL2006.14.V1

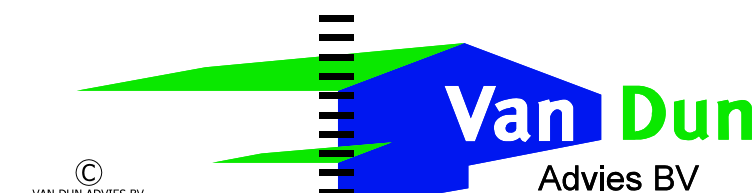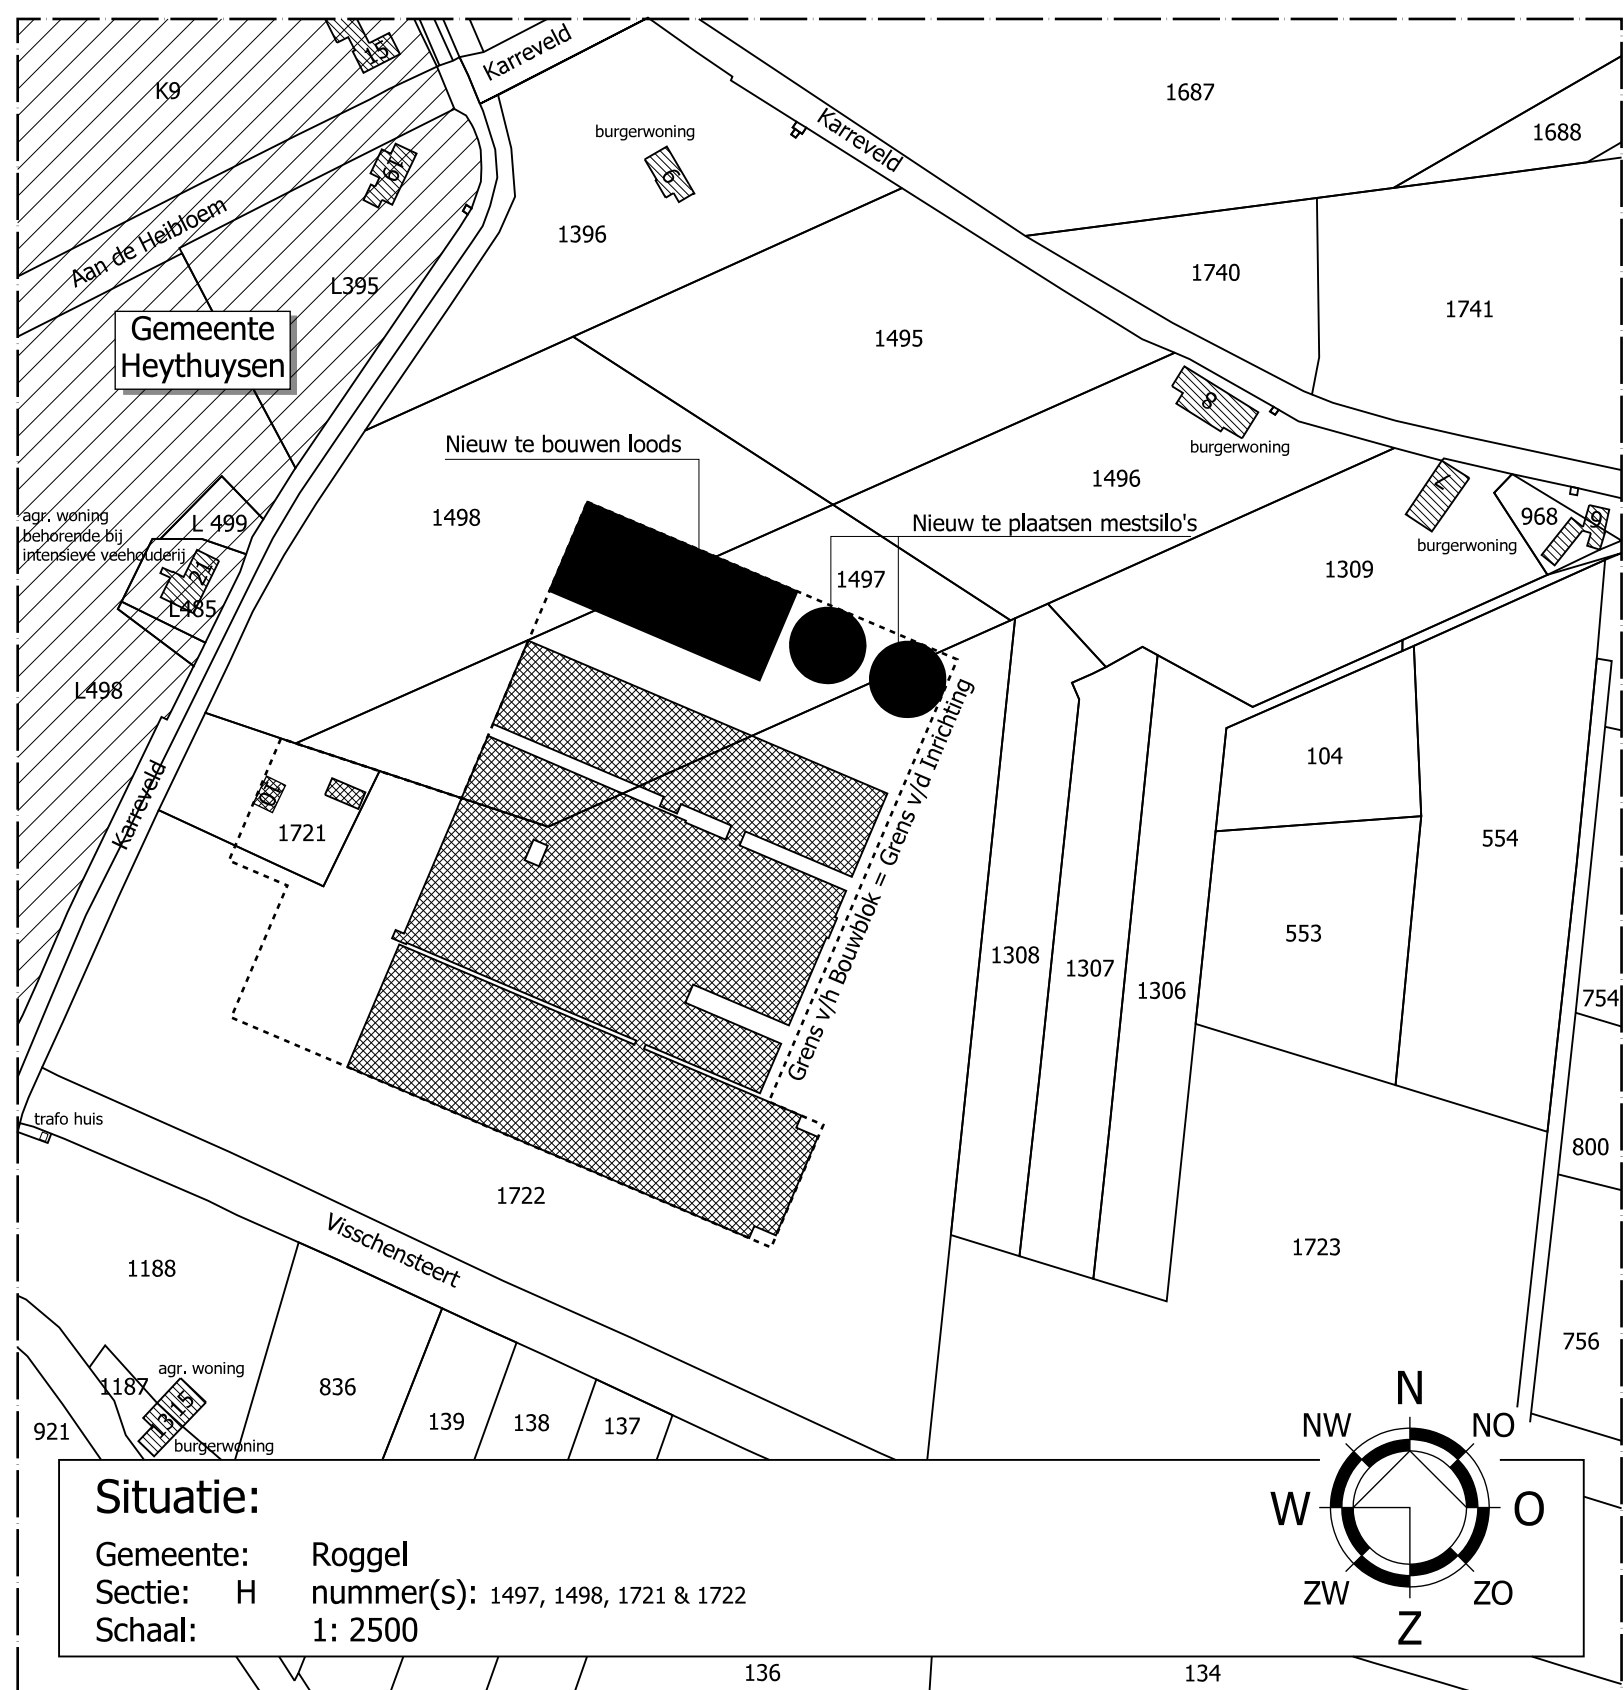

OPDRACHTGEVER Vossen Leudal BV Karreveld 4 6089 NC HEIBLOEM TELEFON 0475-495082 TEKST Milieuvergunning OORDEEL Agrarisch bedrijf aan het Karreveld 4 te Heibloem	PROJEKT 97034.022 TEKENAAR SDG SCHAL 1:200 BLAD 2-01 DATUM 24 jun 11	REGISTRAR 5113 TE ULKOTEN www.vandundun.nl info@vandundun.nl
---	---	---

ONTWERP - ADVISERING - BOUW - MILIEU - RUIMTELIJKE ORDERING - BOUWBEGELEIDING