


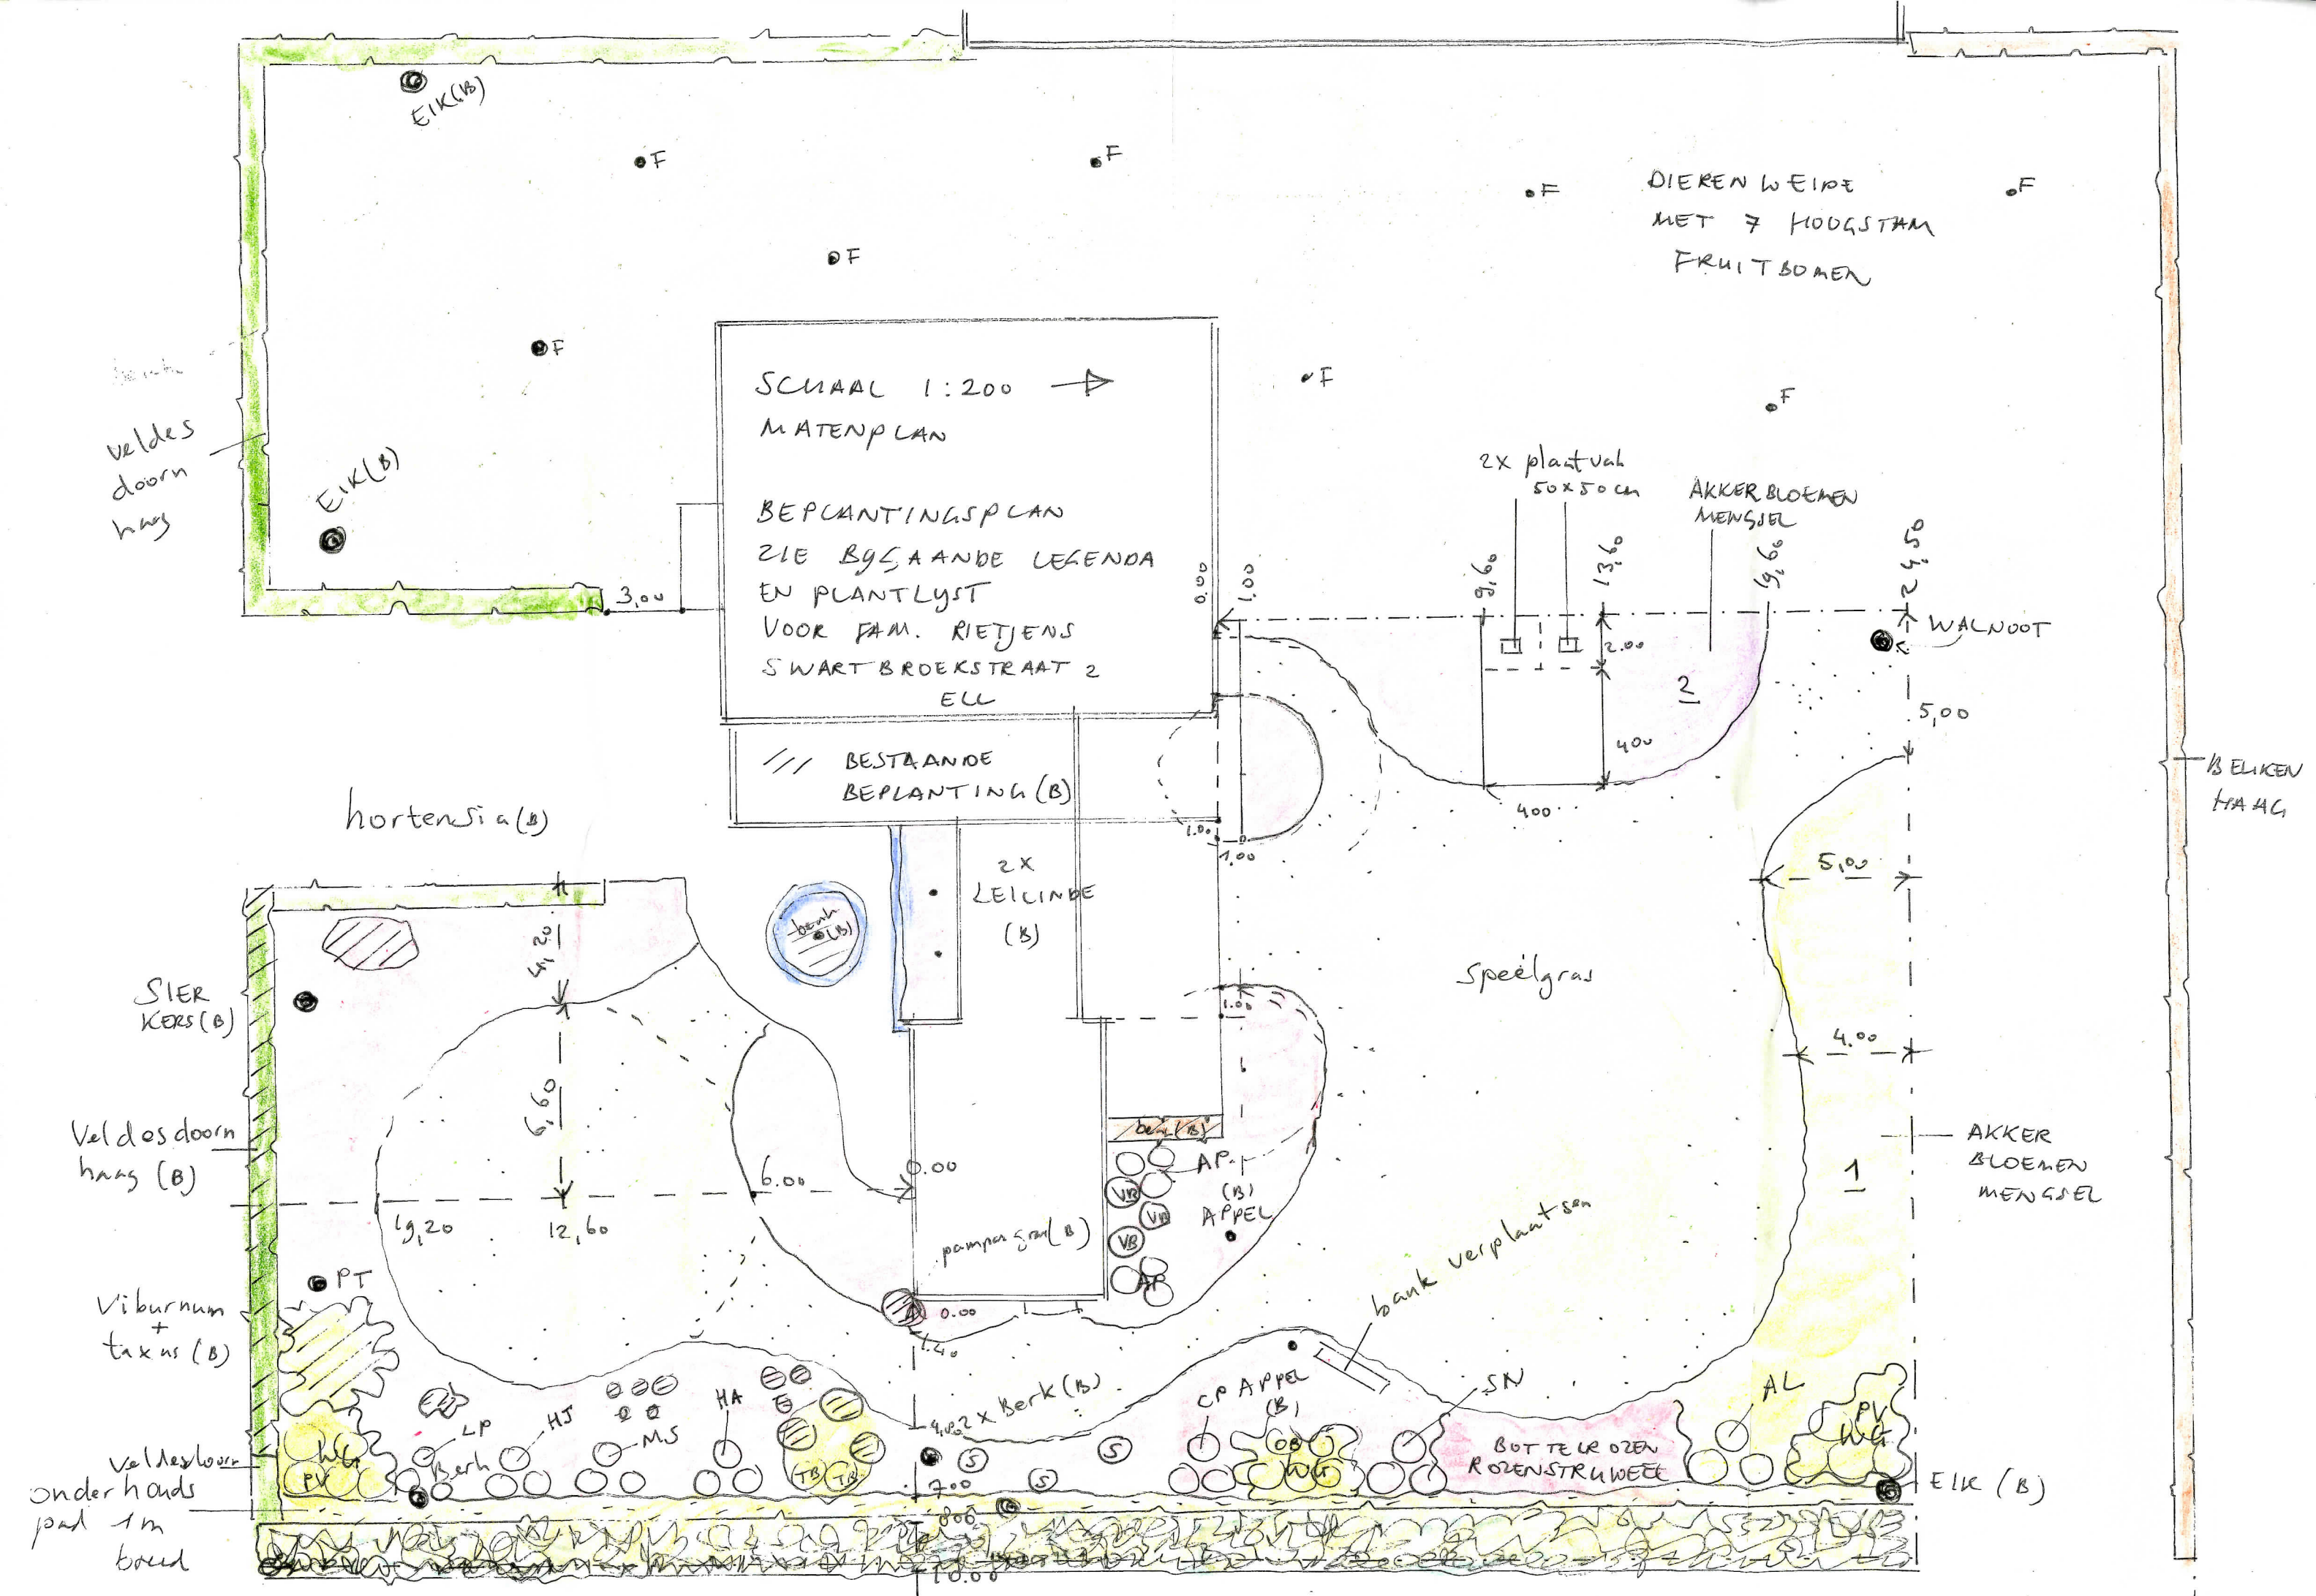

legenda bij beplantingsplan schaal 1:200

hagen

 Acer campestre 4 planten per m' ongeveer 74 m = 296 stuks

 Fagus sylvatica 4 planten per m' ongeveer 64 m = 256 stuks

 struweelhaag ; dubbele rij , planten in driehoeksverband, plantafstand in de rij 0,50 en tussen de rij ook 0,50; 4 planten per m' ongeveer 60 m=240 stuks planten in wildverband, met de hulst vooral bij de plekken met WG

24 Amelanchier lamarckii 24 Sorbus aucuparia 24 Rhamnus frangula

24 Mespilus germanica 24 Cornus mas 24 Ilex aquifolium

24 Viburnum opulus 36 Crataegus monogyna 36 Crataegus laevigata

 na het planten op het struweel en het onderhoudspad 10 cm **houtsnipppers of boomschors** aanbrengen nodig ong. 18 m3

 Ilex crenata Green Hedge 8 m' en het rondje bij de beuk (zelf even opmeten) bij maat 20-30 cm heb je er 7 per m' nodig

 weidegras onder fruitbomen bijv.het G1 mengsel voor bloemrijk grasland voor alle gronden van de Cruydt-hoeck

• 8 hoogstamfruitbomen; soorten voor jullie grondsoort kiezen; appel, peer, pruim en kers

• 1 walnoot

 speelgras

 akkerbloemen 1 mengsel A6 zaaien in najaar; kijk bij aanleg en beheer akkerbloem vegetaties bij www.cruydthoeck.nl

 akkerbloemen 2 bloemenmengsel hoog te bestellen bij www.bolster.nl zaaien in april

 borders met vaste planten, siergrassen en heesters

 rozenstruweel van oa bottelrozen

 wintergroene struiken van 2-3 m hoog

grondbewerking voor borders; 3 cm **groenkompost** aanbrengen, hierna planten

na het planten de grond afstrooien met **bosstrooisel**; nodig ongeveer 25 m3 bosstrooisel te bestellen bij www.van-iersel.eu aanbrengen in laagdikte van 6 cm bij borders, rozenstruweel en wintergroene struiken ook onder leilinden

