


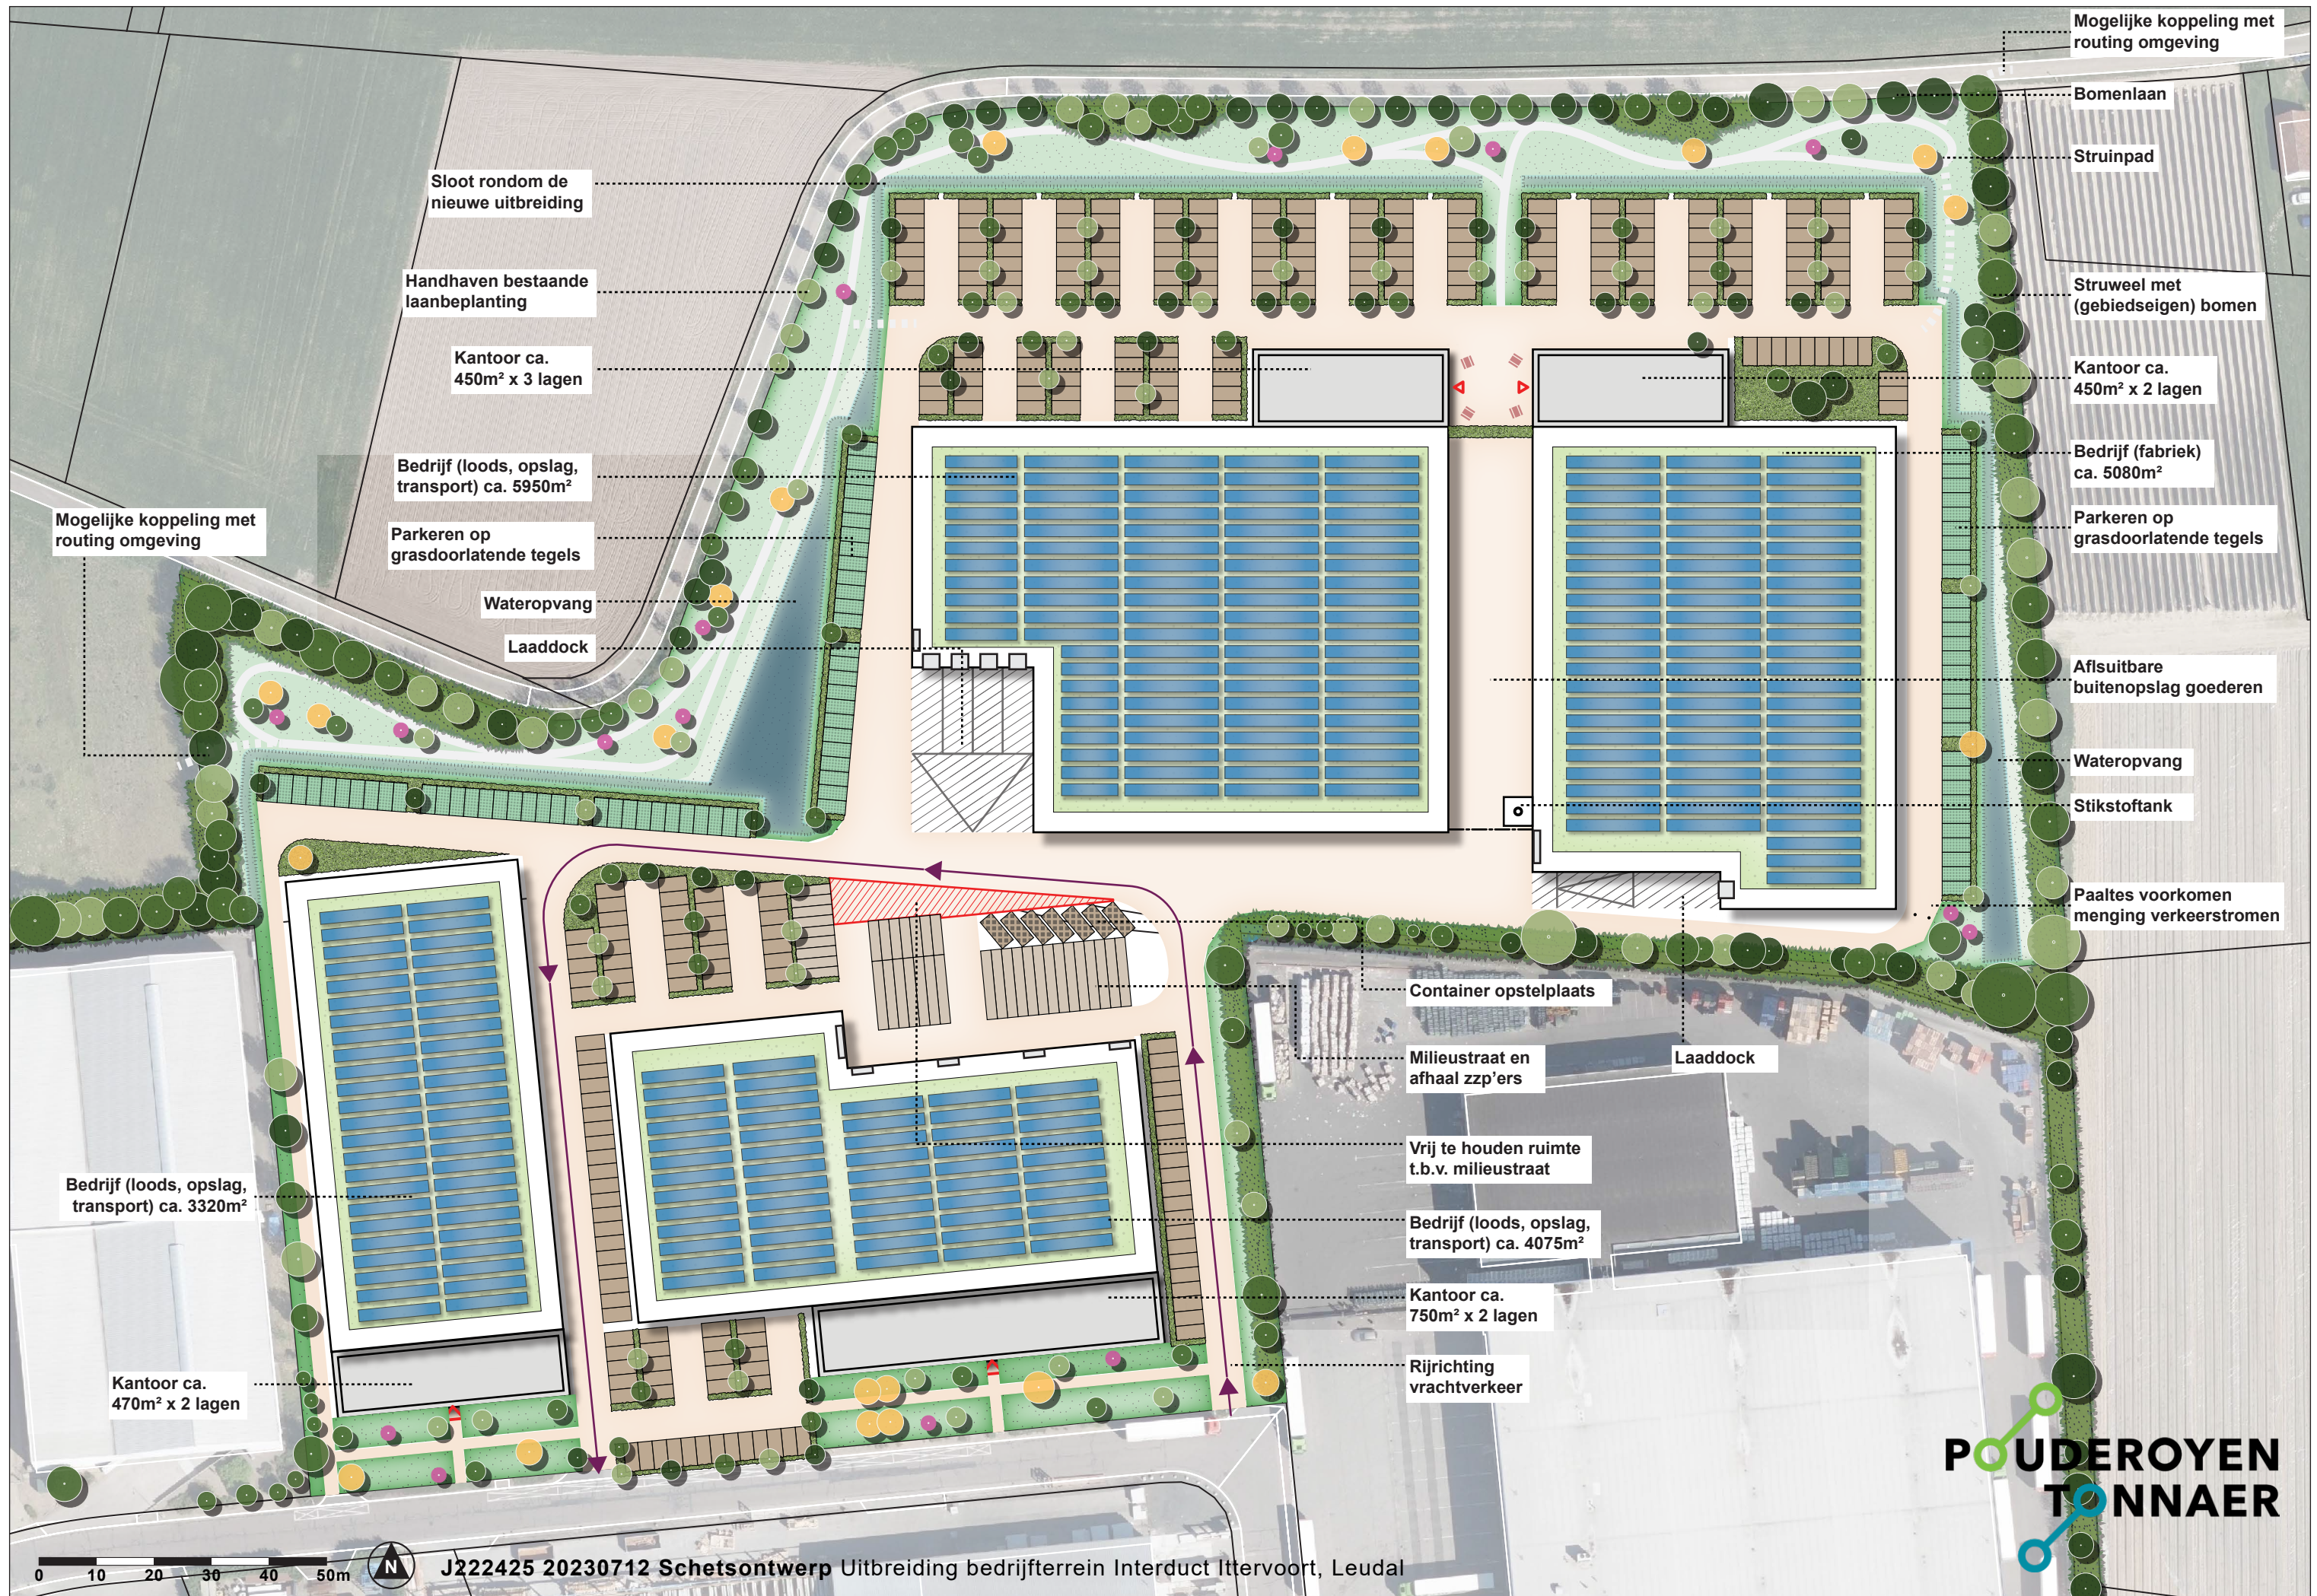

Mogelijke koppeling met routing omgeving

Bomenlaan

Struinpad

Struweel met (gebiedseigen) bomen

Kantoor ca. 450m² x 2 lagen

Bedrijf (fabriek) ca. 5080m²

Parkeren op grasdoorlatende tegels

Aflsuitbare buitenopslag goederen

Wateropvang

Stikstoftank

Paaltes voorkomen menging verkeerstromen

Sloot rondom de nieuwe uitbreiding

Handhaven bestaande laanbeplanting

Kantoor ca. 450m² x 3 lagen

Bedrijf (loods, opslag, transport) ca. 5950m²

Parkeren op grasdoorlatende tegels

Wateropvang

Laaddock

Mogelijke koppeling met routing omgeving

Bedrijf (loods, opslag, transport) ca. 3320m²

Kantoor ca. 470m² x 2 lagen

Container opstelplaats

Milieustraat en afhaal zzp'ers

Vrij te houden ruimte t.b.v. milieustraat

Bedrijf (loods, opslag, transport) ca. 4075m²

Kantoor ca. 750m² x 2 lagen

Rijrichting vrachtverkeer

Laaddock

0 10 20 30 40 50m



J222425 20230712 Schetsontwerp Uitbreiding bedrijfterrein Interduct Ittervoort, Leudal

POUDEROYEN
TONNAER