
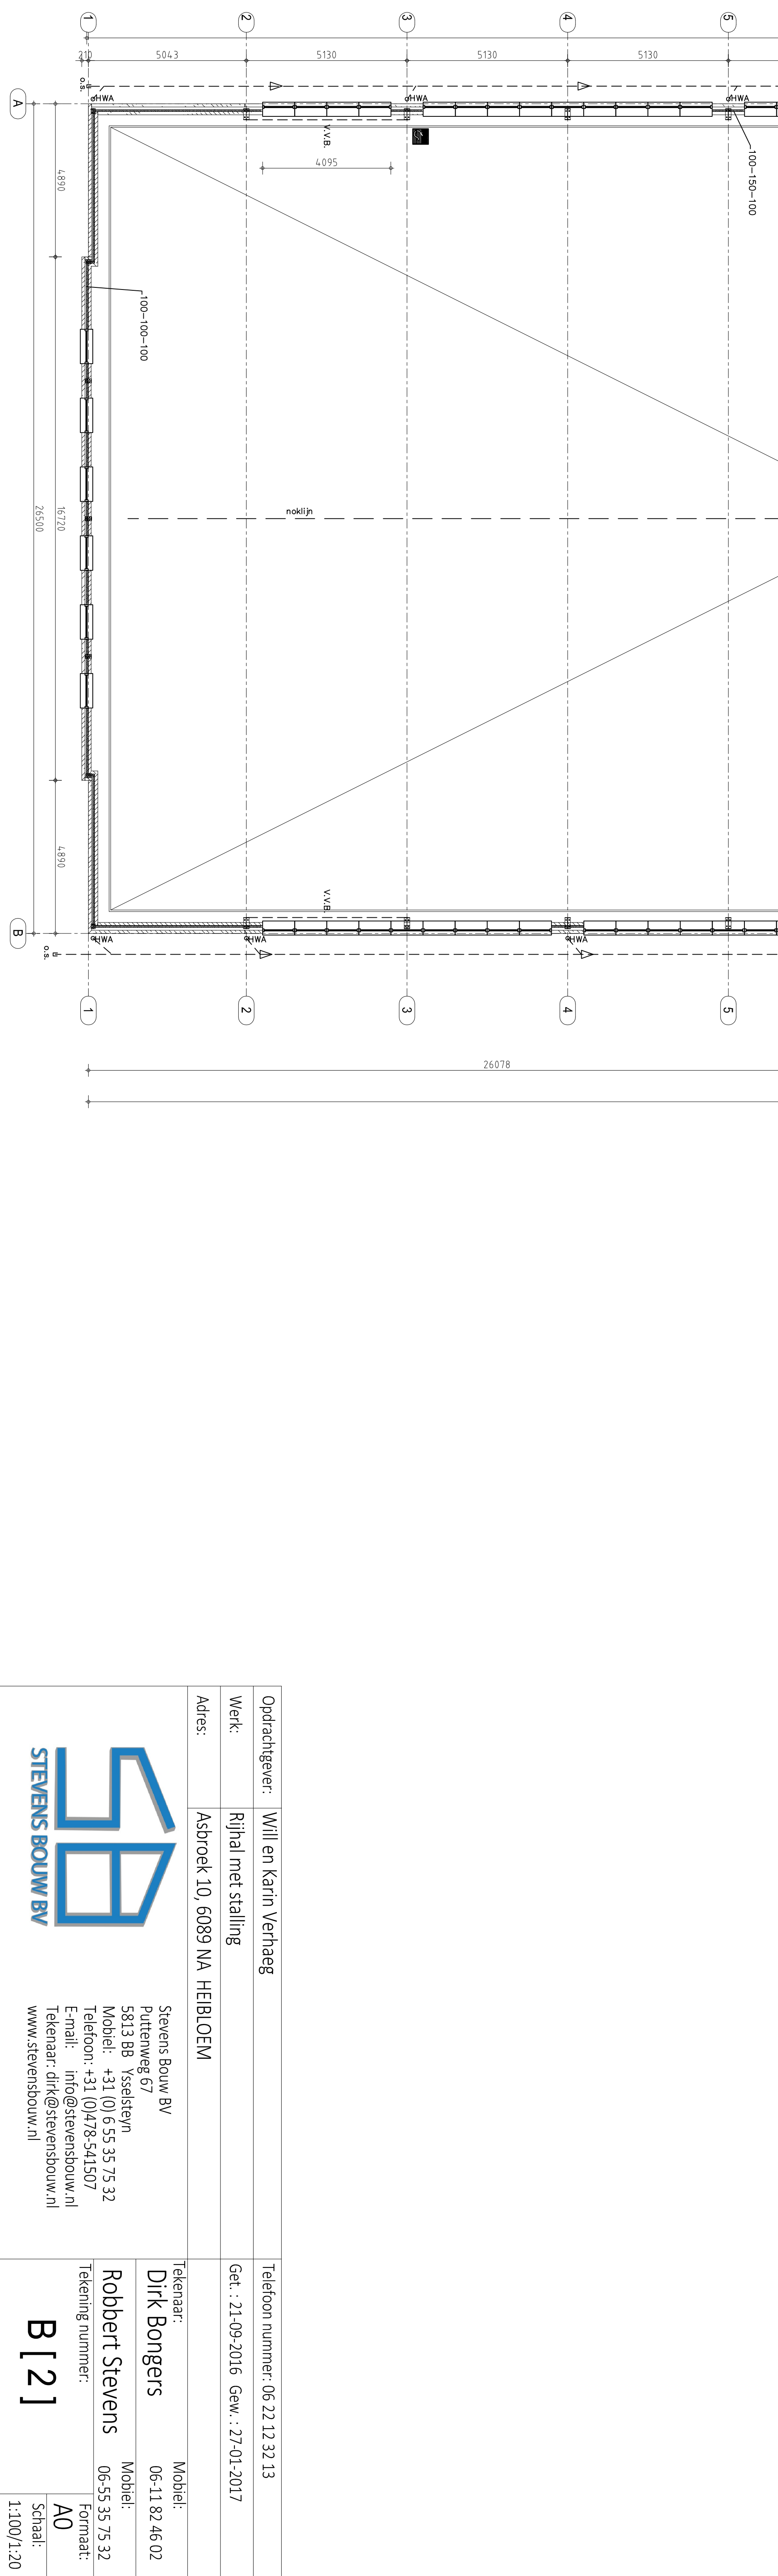
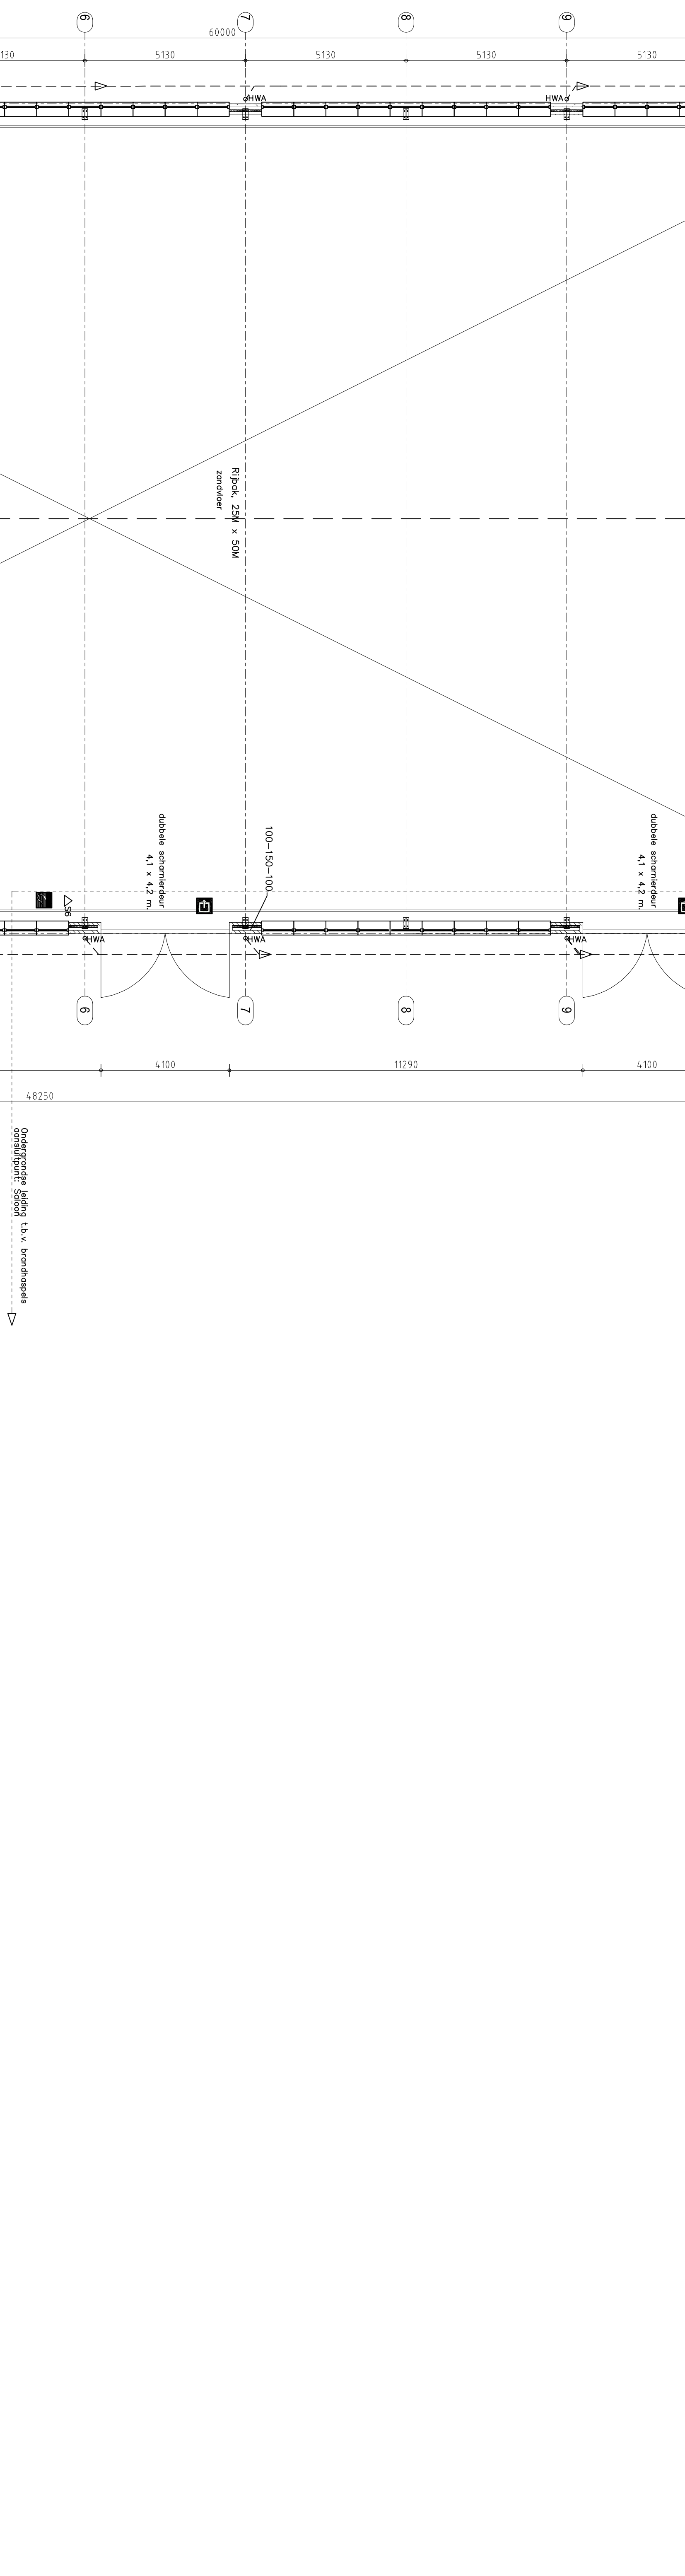


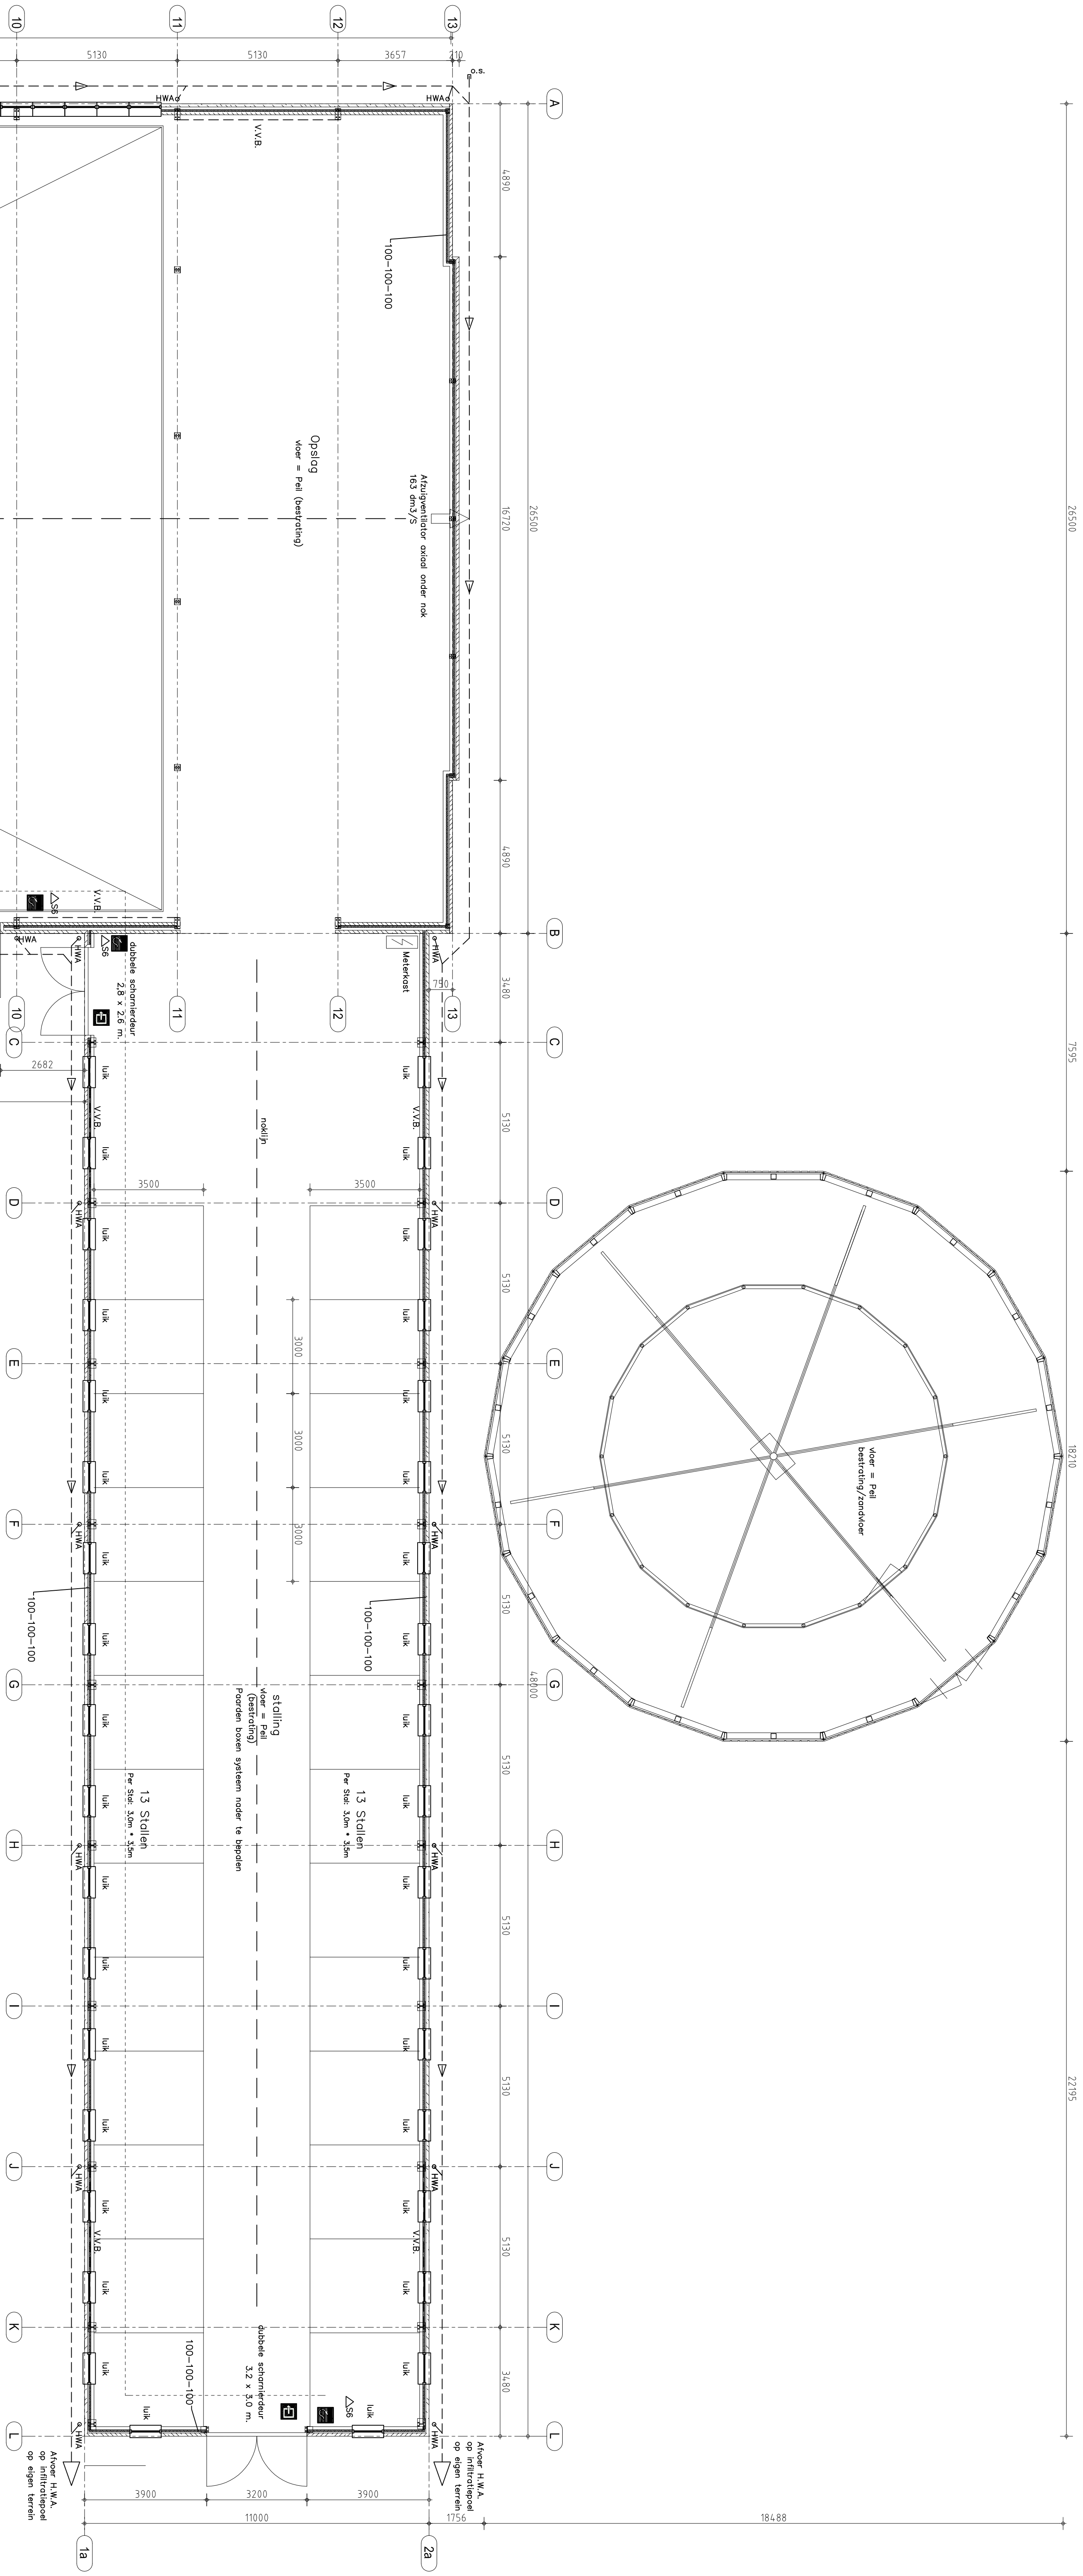

Opdrachtgever: Will en Karin Verhaeg		Telefoon nummer: 06 22 12 32 13	
Werk: Rijhal met stalling		Get.: 21-09-2016 Gew.: 27-01-2017	
Adres: Asbroek 10, 6089 NA HEIBLOEM		Tekenart: Dirk Bongers	
Stevens Bouw BV Puttenweg 67 5813 BB Ysselstein Telefoon: +31 (0)78 541507 E-mail: info@stevensbouw.nl www.stevensbouw.nl		Mobiel: 06-11 82 46 02	
Stevens Bouw BV Puttenweg 67 5813 BB Ysselstein Telefoon: +31 (0)78 541507 E-mail: info@stevensbouw.nl www.stevensbouw.nl		Mobiel: 06-55 35 75 32	
Stevens Bouw BV Puttenweg 67 5813 BB Ysselstein Telefoon: +31 (0)78 541507 E-mail: info@stevensbouw.nl www.stevensbouw.nl		Formaat: A0	
Stevens Bouw BV Puttenweg 67 5813 BB Ysselstein Telefoon: +31 (0)78 541507 E-mail: info@stevensbouw.nl www.stevensbouw.nl		Schaal: 1:100/1:20	

B [2]