
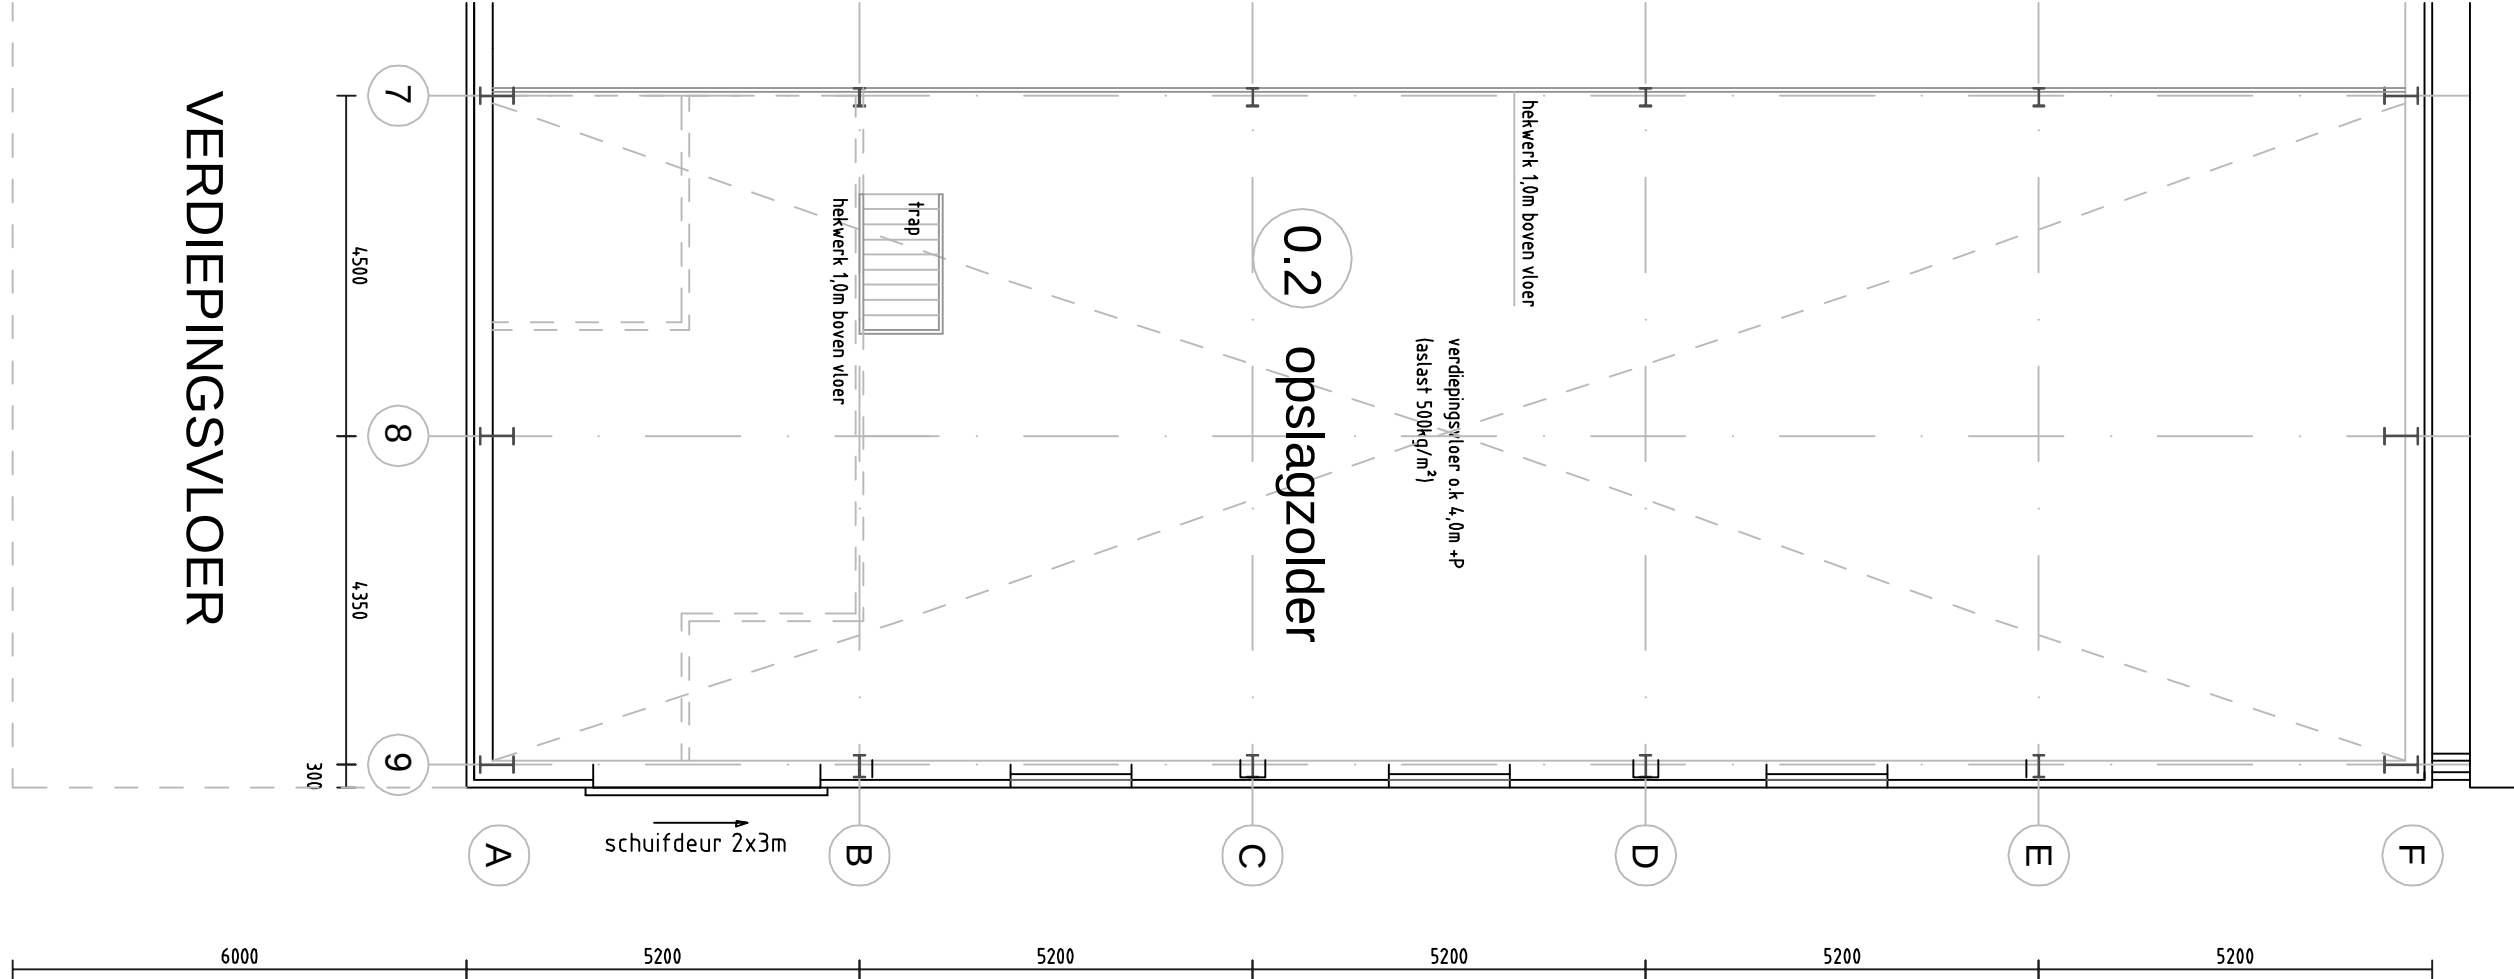



RECHTERZIJGEVEL

ACHTERGEVEL

bestaande loods

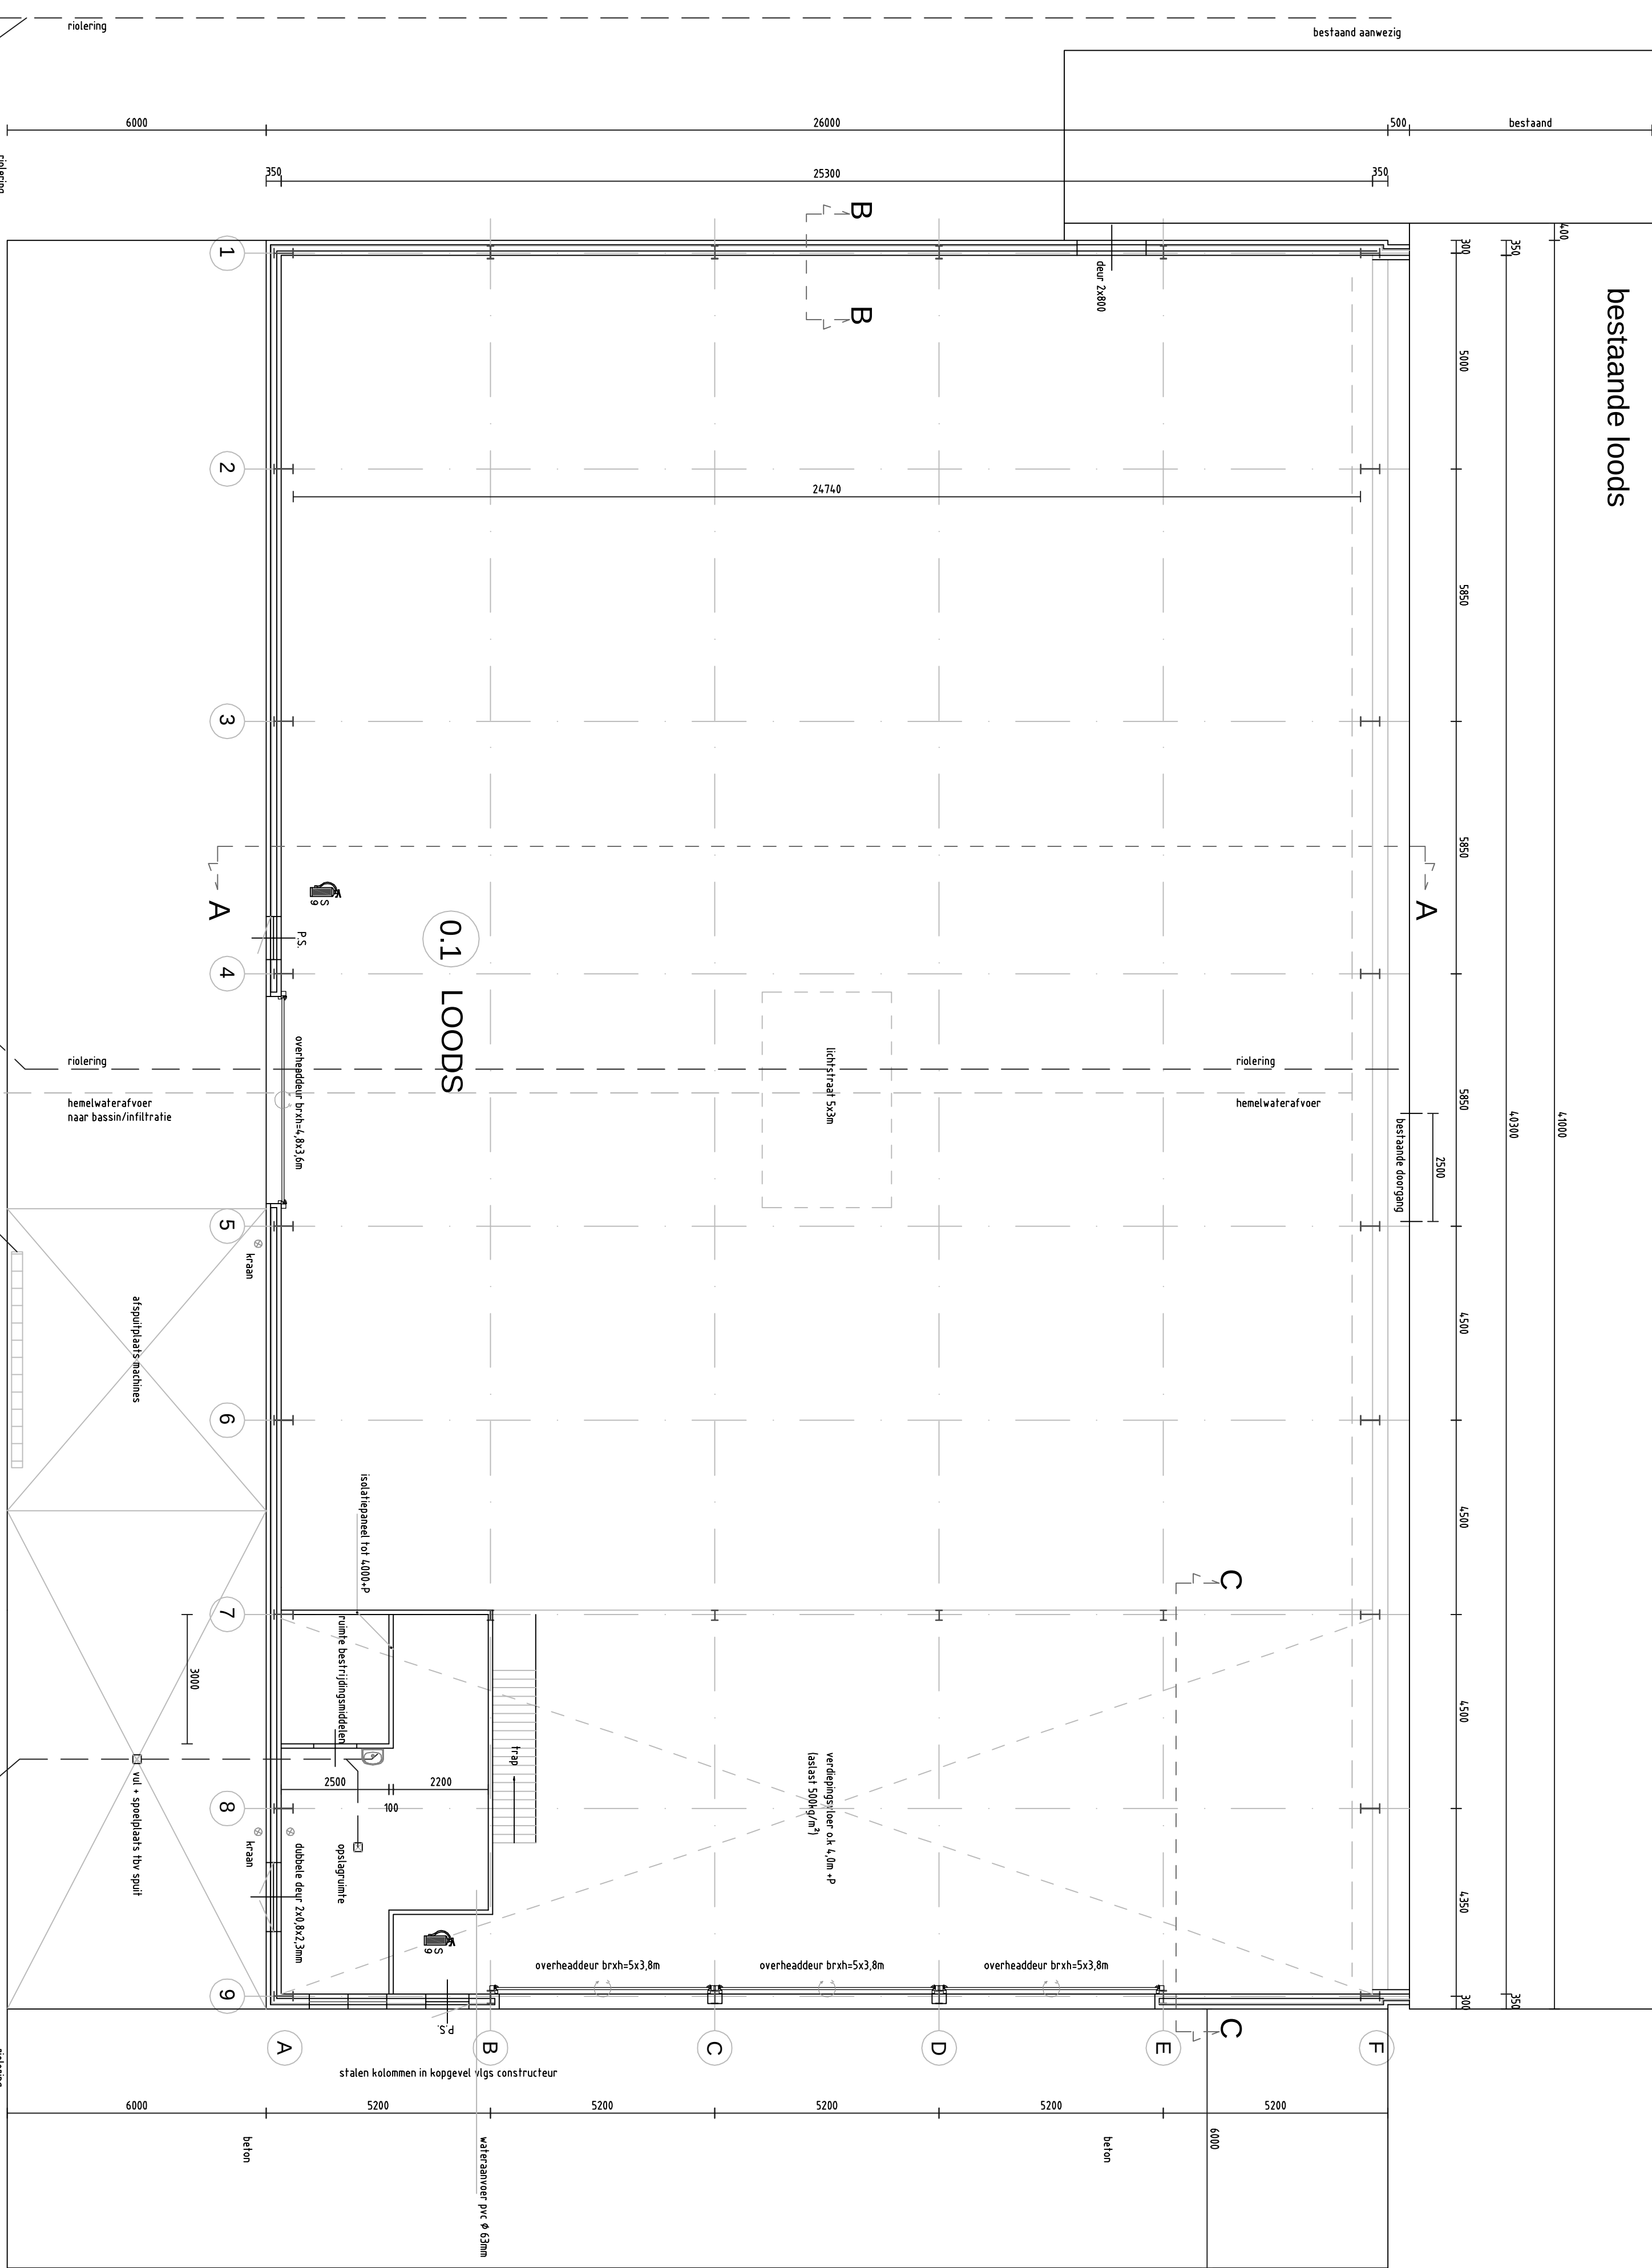

DOORSNEDEN C-C

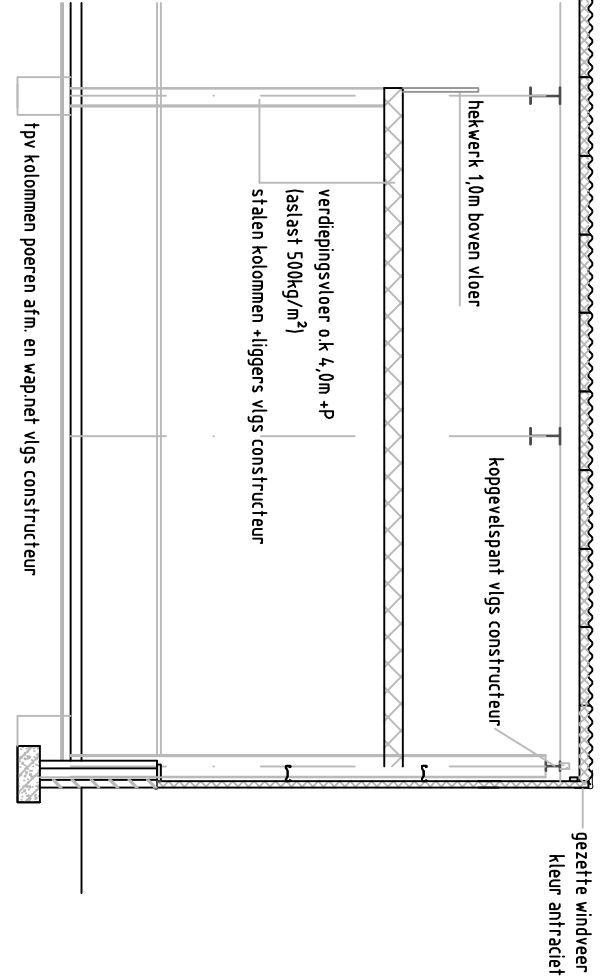

DOORSNEDEN A-A

