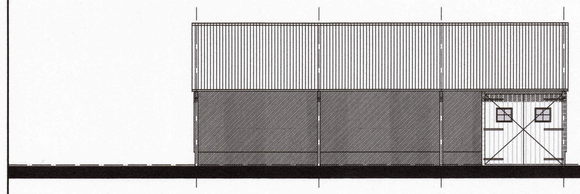

__noordwestgevel__

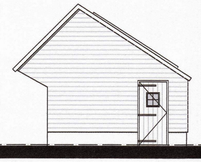

__zuidwestgevel__

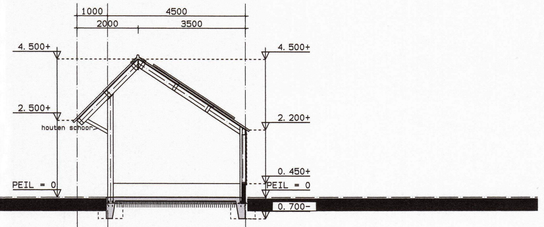

__doorsnede A-A__

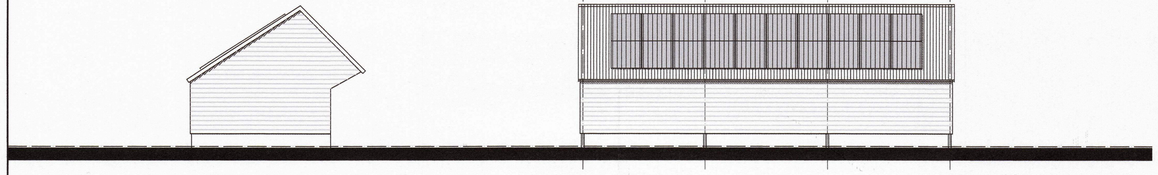

__noordoostgevel__ __zuidoostgevel__

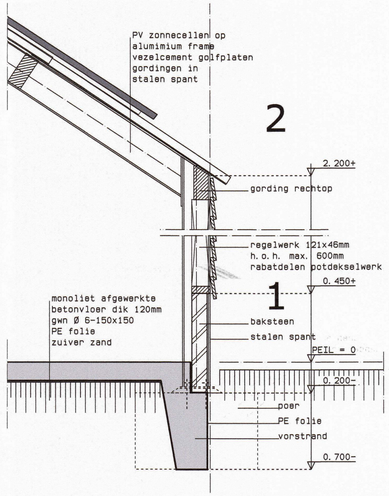

RENVOOI
BAKSTEEN SCHOON WERK
REGELWERK MET RABATDELEN
GEWAPEND BETON

BEREKENINGEN VOLGENS NEN 2580	
BRUTO VLOEROPP. GEBOUW	66 m2
BRUTO VLOEROPP. STALLING	54 m2
BRUTO VLOEROPP. BERGING	12 m2
BRUTO INHOUD BERGING	42 m3

BOUWBESLUITGEGEVENS	
OVERIGE GEBRUIKSFUNCTIES	
BEZETTINGGRAADKLASSE B5	
GEBRUIKSOPPERVLAK	11 m2
VERBLIJFSGEBIED	11 m2
GEHELE GEBOUW IS ÉÉN ROOK-/	
BRANDCOMPARTIMENT BC1	66 m2

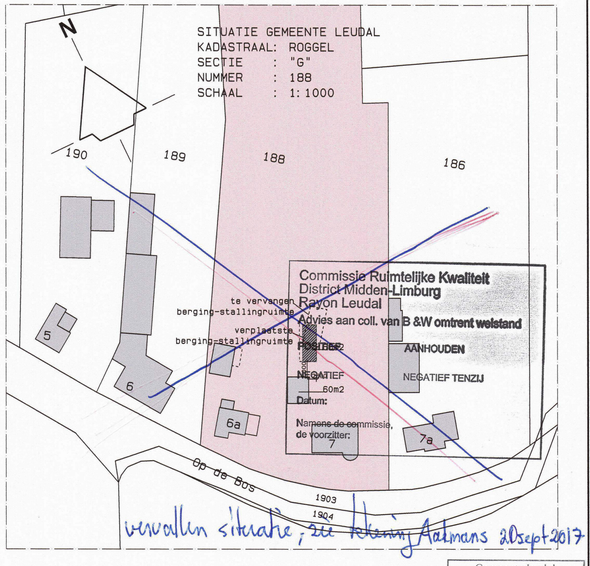

vervallen situatie; zie tekening Aalmans 28sept2017

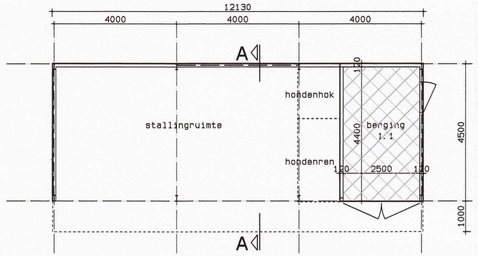

__plattegrond__

RUIMTE	BENAMING	OPMERKING
OVERIGE GEBRUIKSFUNCTIES:		
1.1	verblijfsruimte	ventilatie 1 l/s/m2

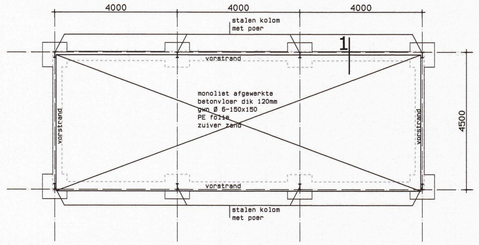

__fundering - beganegrondvloer__

OPMERKING FUNDERING
- FUNDERINGEN OP DRAAGKRACHTIGE GROND, CONUSWAARDE MINIMAAL 5 N/mm2
- FUNDERINGEN VORSTVRIJ AANLEGGEN
- AFMETINGEN EN WAPENING VOLGENS TEKENING EN BEREKENING CONSTRUCTEUR
- AFVOER HEMELWATER IN GRINDBANK/VIA BESTRATING OP EIGEN ERF

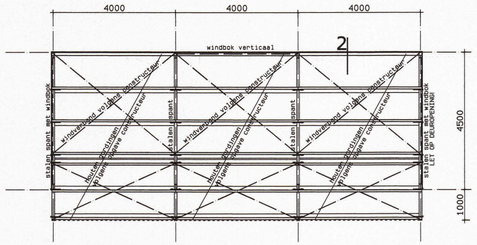

__kapplan__

OPMERKING:
- VERANKERINGEN GORDINGEN, WINDBOKKEN E.D. VOLGENS OPGAVE CONSTRUCTEUR

- ALLE MATEN IN HET WERK CONTROLERENI
- ALLE STAAL- HOUT- STEEN- EN BETONCONSTRUCTIES VOLGENS BEREKENING EN TEKENING CONSTRUCTEUR

Gemeente leudal
Ingekomen dd.
15 OKT 2019

betreft: PLAN HERBOUW BESTAANDE BERGING-STALLINGRUIMTE			onderdeel: BESTEKTEKENING
opdrachtgever:			
get. 21-09-2010	MZ	ZELEN bouwkundig ontwerp & tekenbureau	schaal: 1:100:20
gew.		Delshorst 6, 6089 NS Heibloem	formaat: L2
gew.		T 0475-495 895 E info@zelen.nl	werk nr. 08.646 / blad nr. B01
gew.			
auteursrechten voorbehouden			