
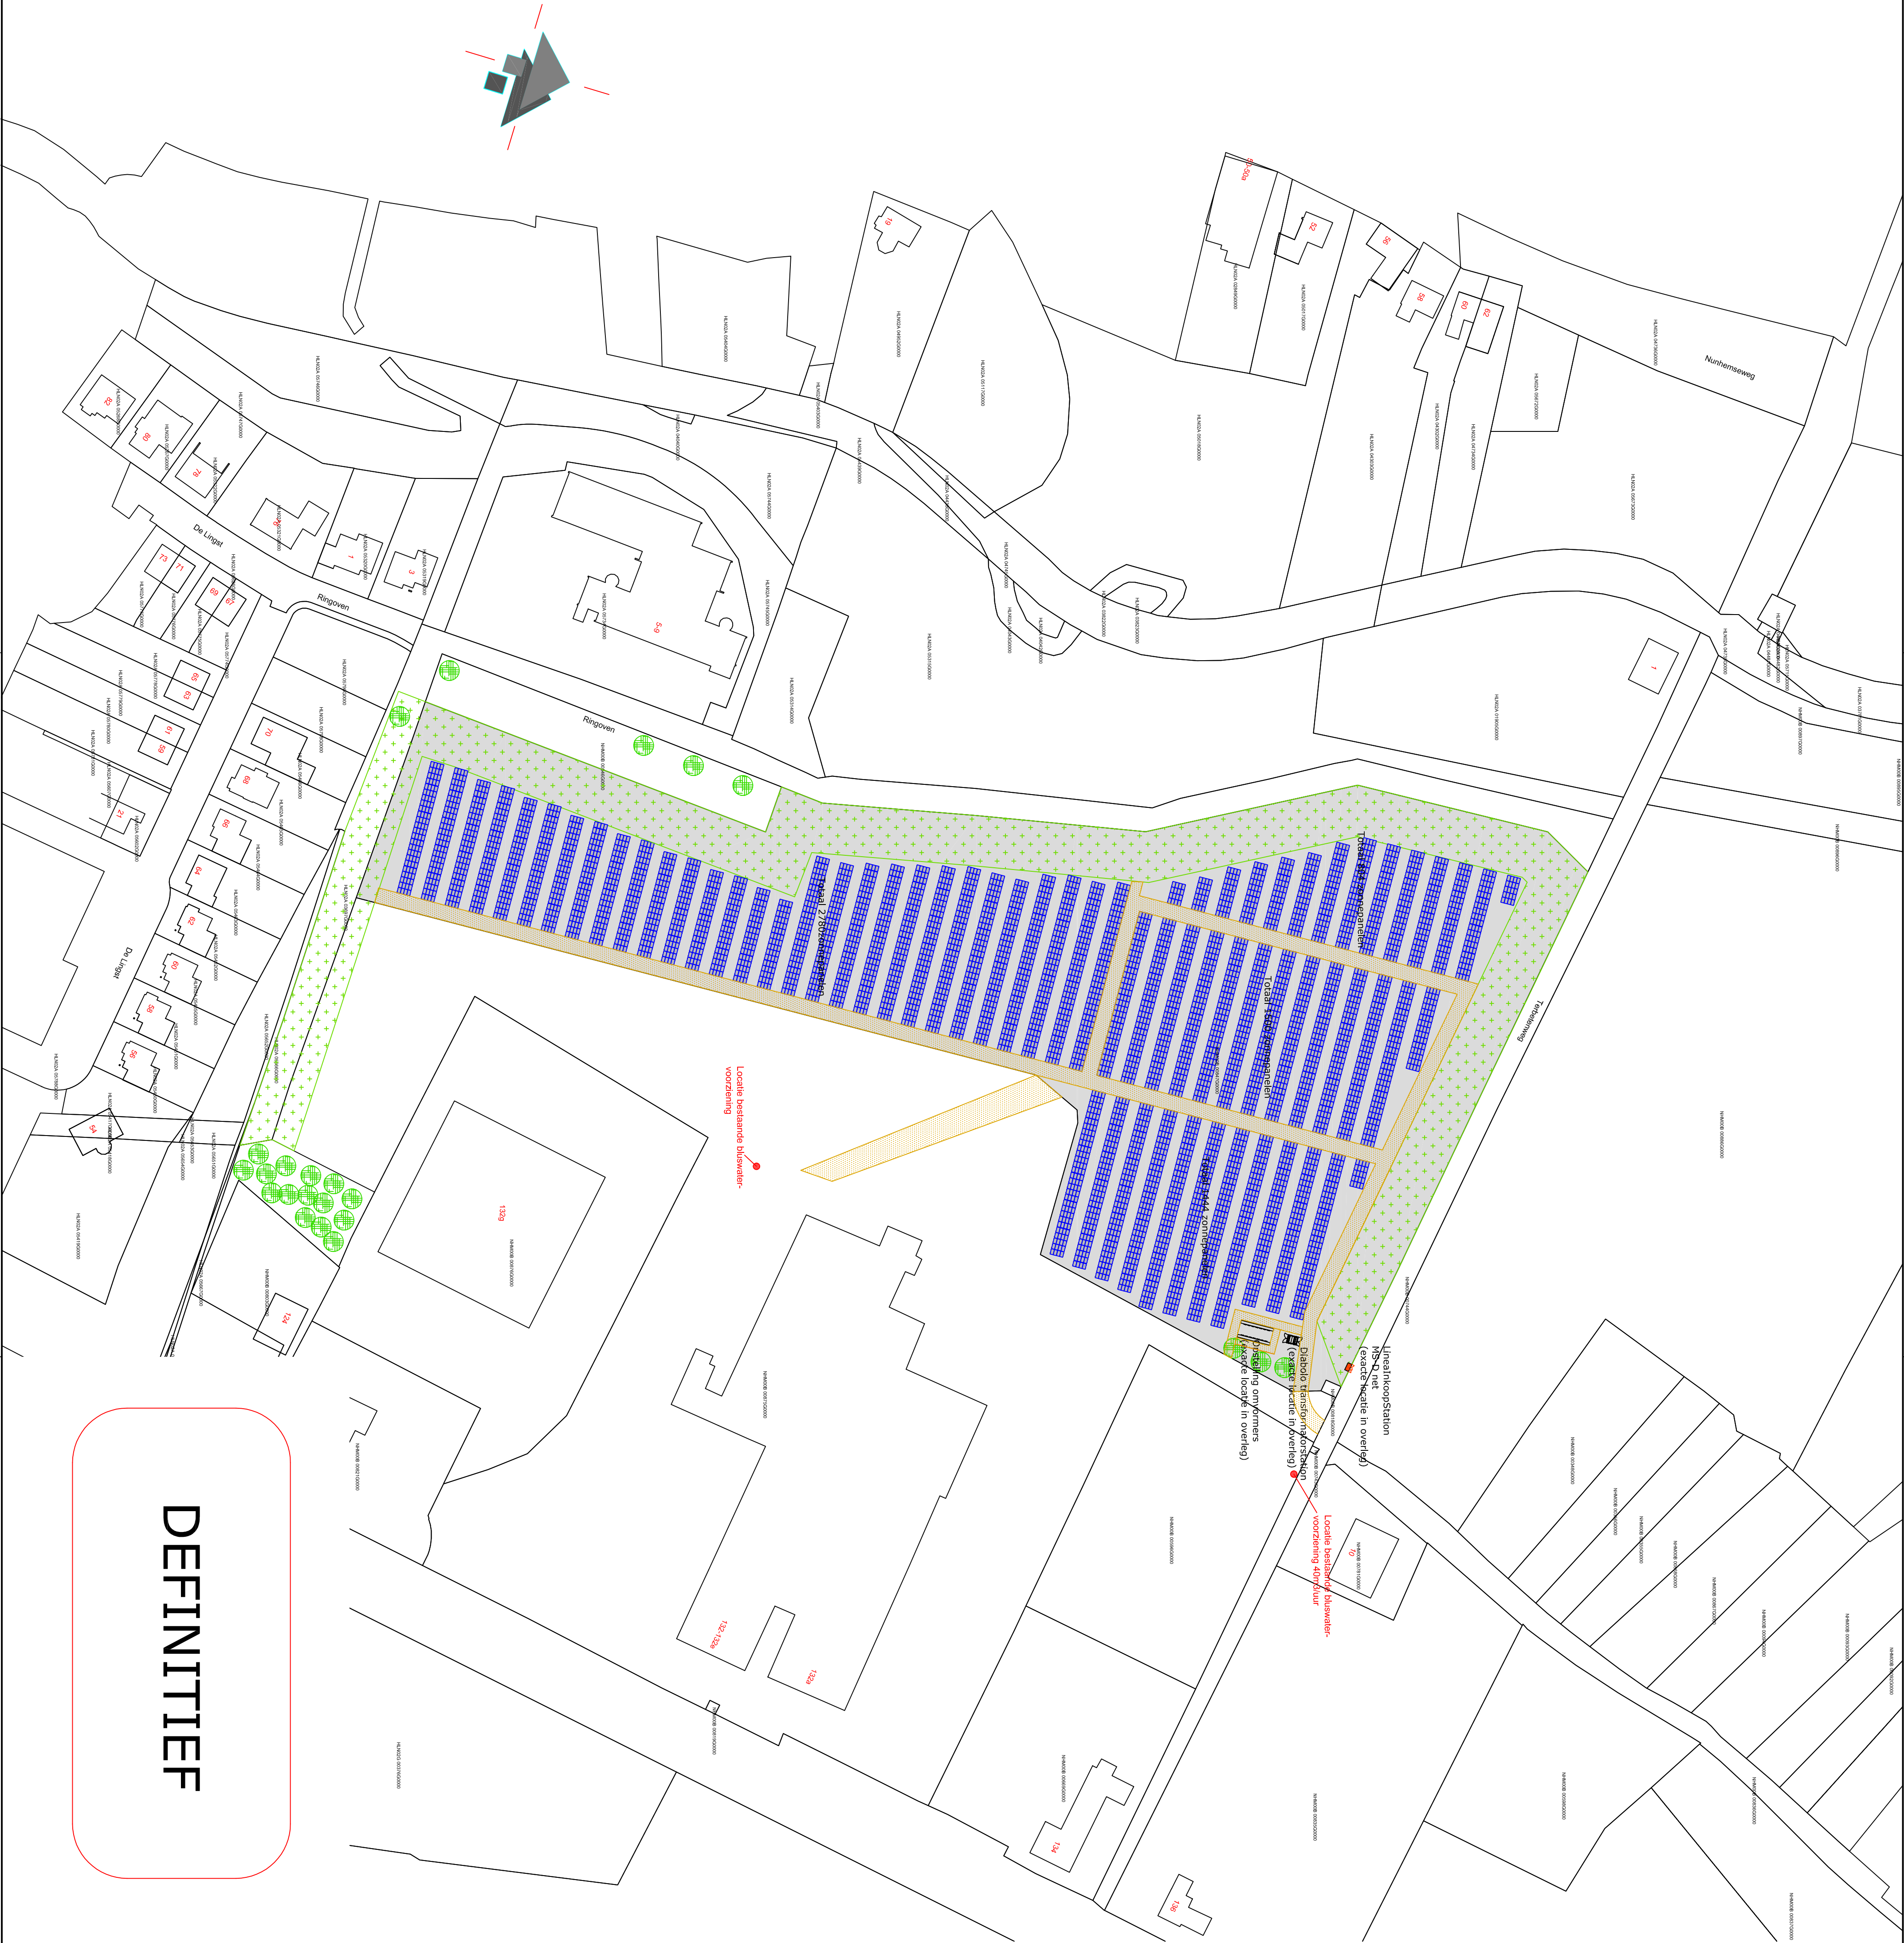


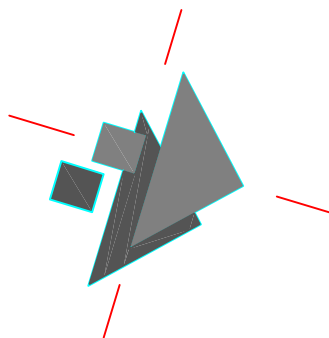


DEFINITIEF

- bestaande bomen en struiken
- bestaande zandwal 3m1 hoog
- transformator station 200kVA
- omvormers


De breedte van de ontsluitingsweg thv de brandweer overal minimaal 4,5m1

Zonepanelen in landscape Zuid-opstelling
Totaal max. 6.528 zonnepanelen

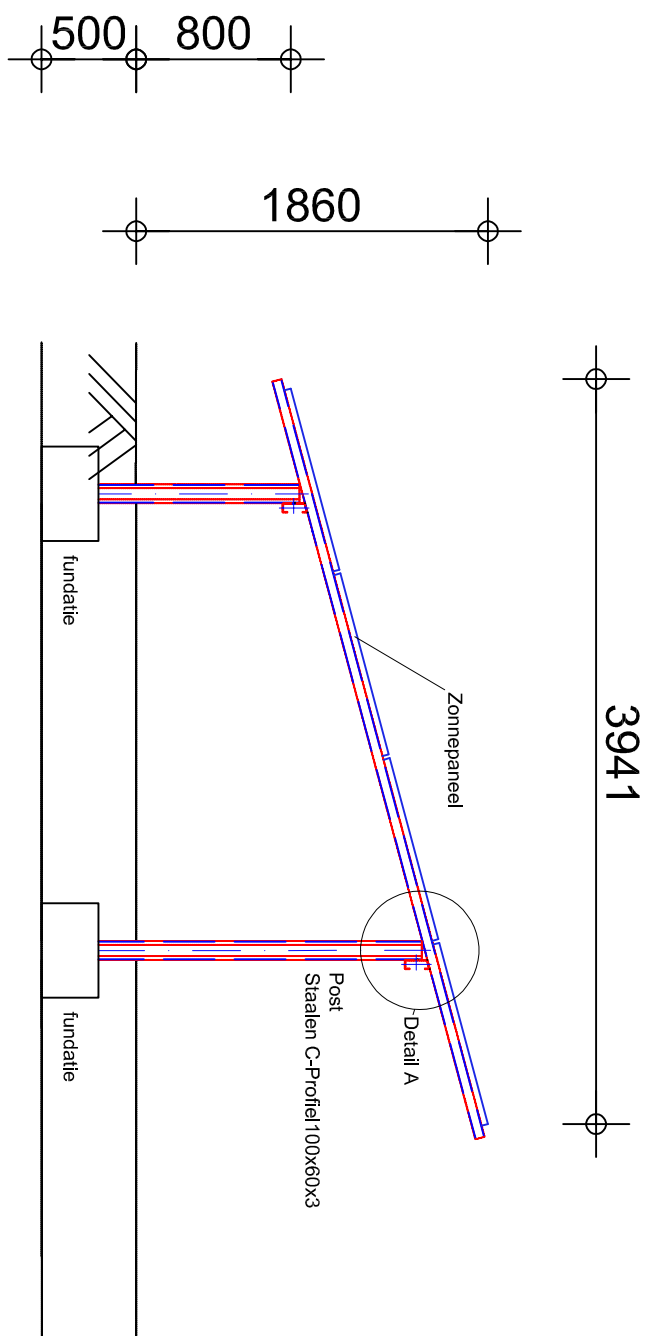

Zijdenaanzicht, zuidopstelling

Voor aanzicht

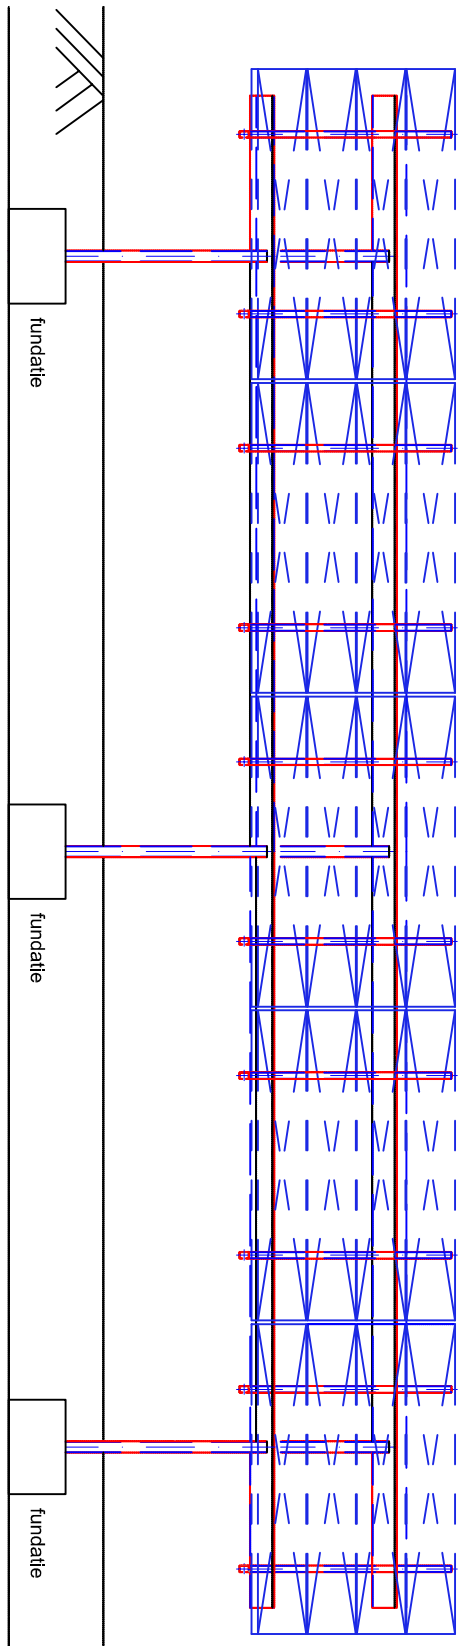

Werk:	Zonepark Nunhem			Bladno.:	B01
Onderdeel:	Situatie overzicht				
Opdrachtgever:	Leudal Energie			Status: D	
Schaal:	1:1.000	Formaat:	A1	Getekend: R. te Meij	
Details:		Datum:	18-06-2020	Werkno.: 020-7033	
Gewijzigd:	A	01-07-2020		B	27-08-2020
	Aanpassen tekening				
D	30-09-2020		E	F	
	Aanpassen tekening				