



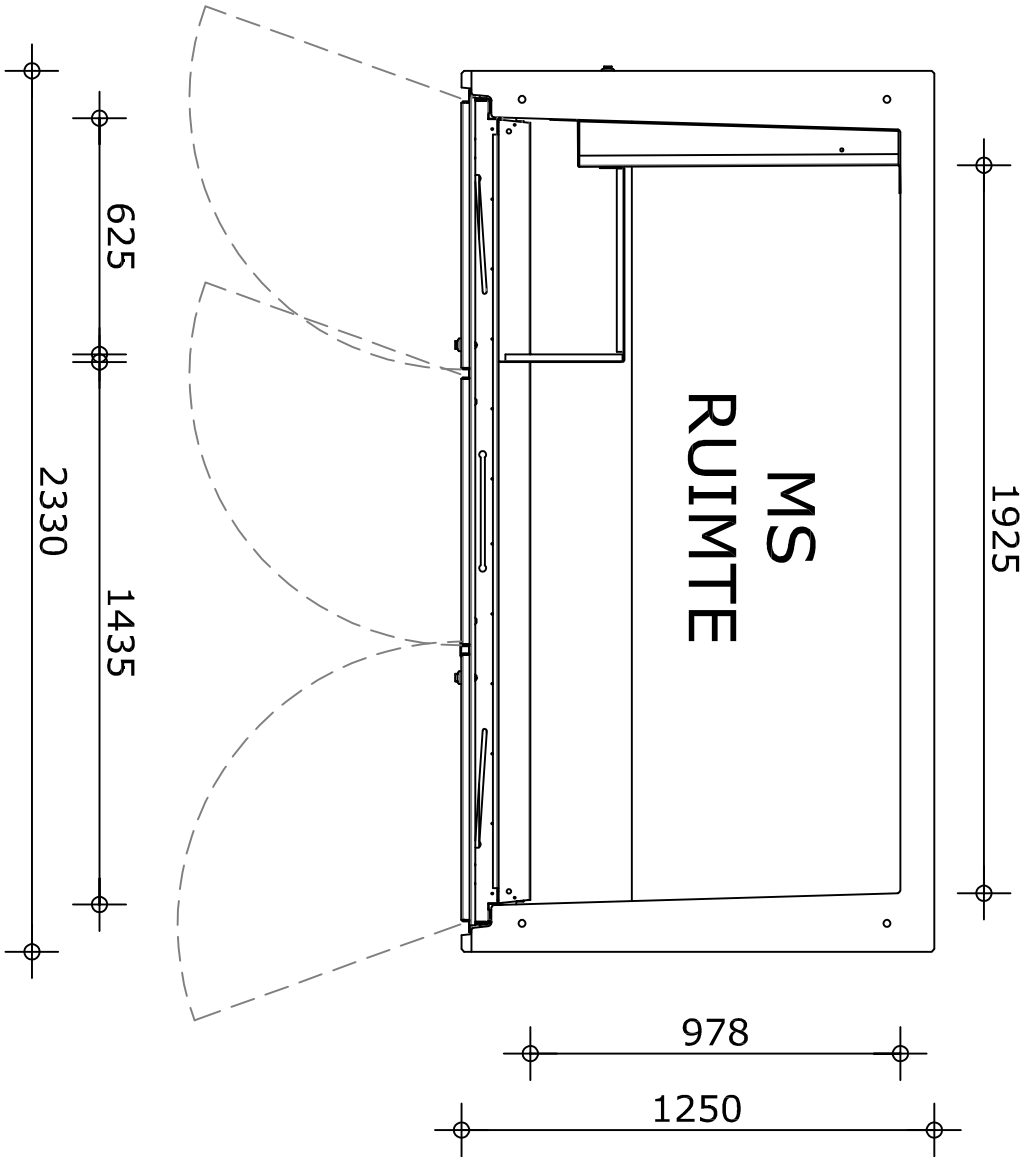


VLOERPLAN

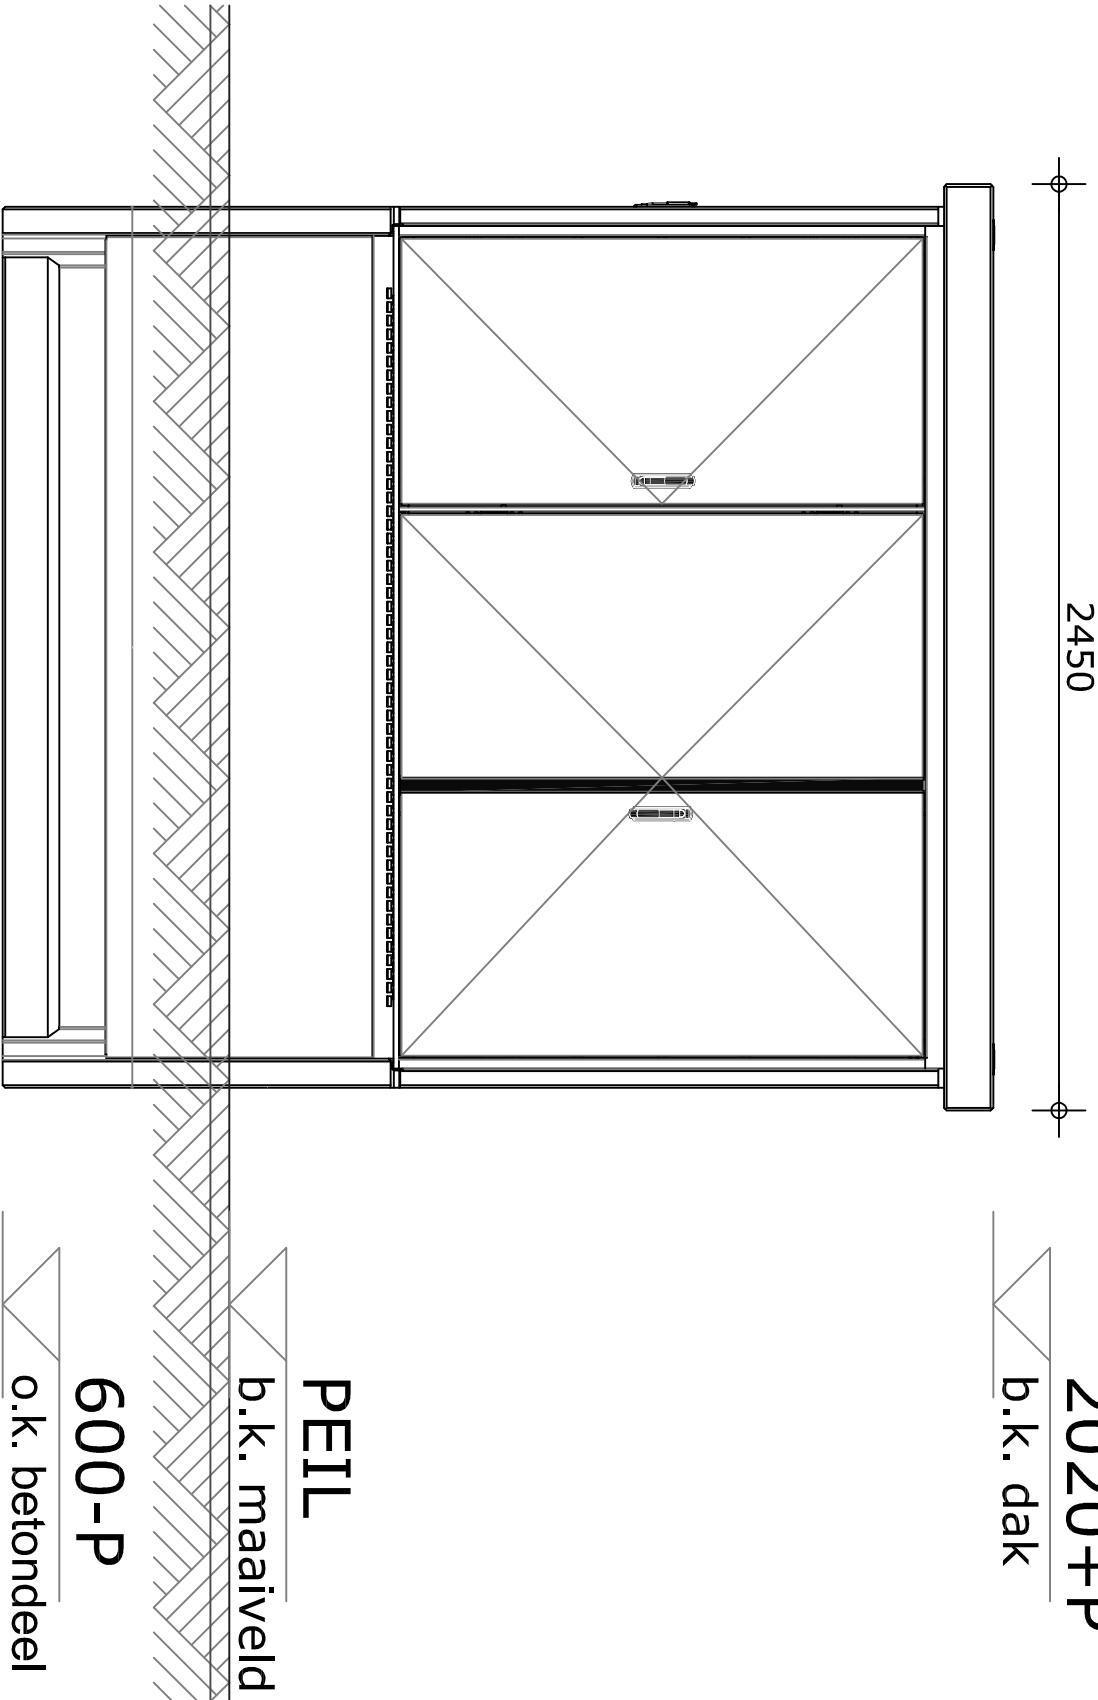


VOORAANZICHT


|                                              |                      |                         |                                       |  |  |
|----------------------------------------------|----------------------|-------------------------|---------------------------------------|--|--|
| Werk:<br><div>Zonnepark Nunhem</div>         |                      |                         | Bladno.:<br><div>VO 02</div>          |  |  |
| Onderdeel:<br><div>Linea inkoopstation</div> |                      |                         |                                       |  |  |
| Opdrachtgever:                               |                      |                         | status.:<br><div>V</div>              |  |  |
| Schaal:<br>1:20                              | Formaat:<br>A3       | Getekend:<br>R. te Meij | C=concept V=voortekening D=definitief |  |  |
| Details:                                     | Datum:<br>18-06-2020 | Werkno.:                |                                       |  |  |
| Gewijzigd:                                   | A                    | B                       | C                                     |  |  |
|                                              | D                    | E                       | F                                     |  |  |

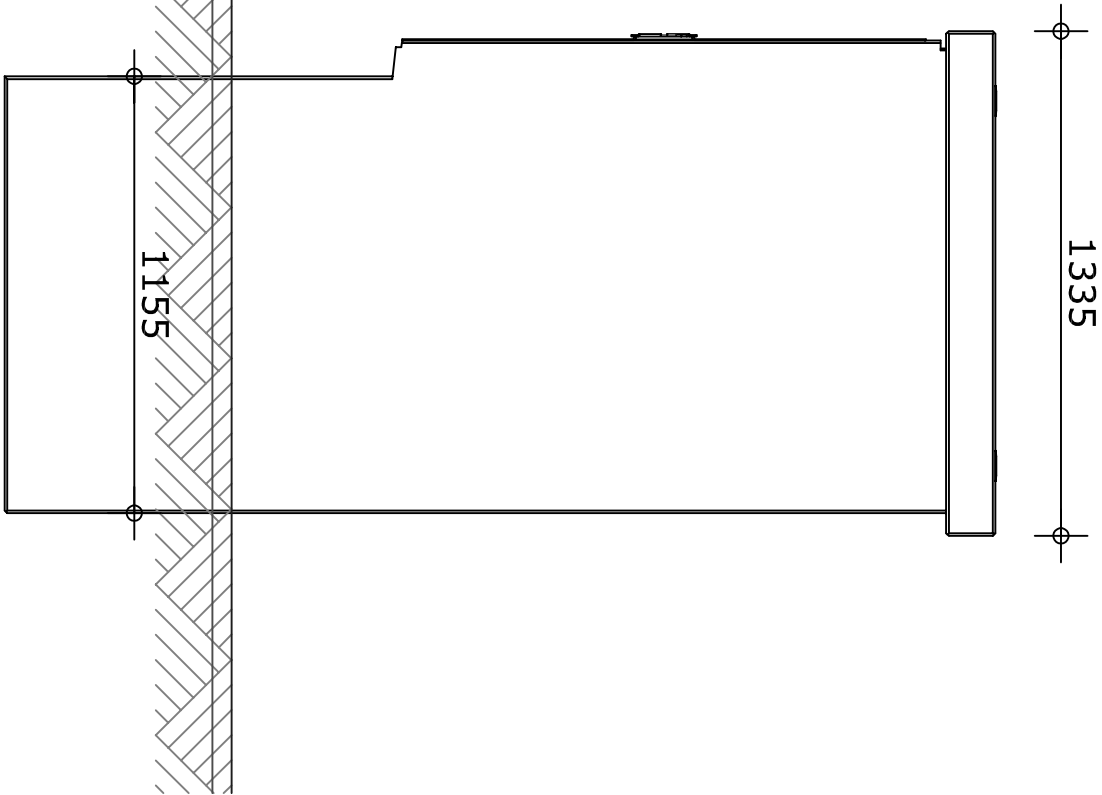

**RECHTER  
ZIJGAANZICHT**

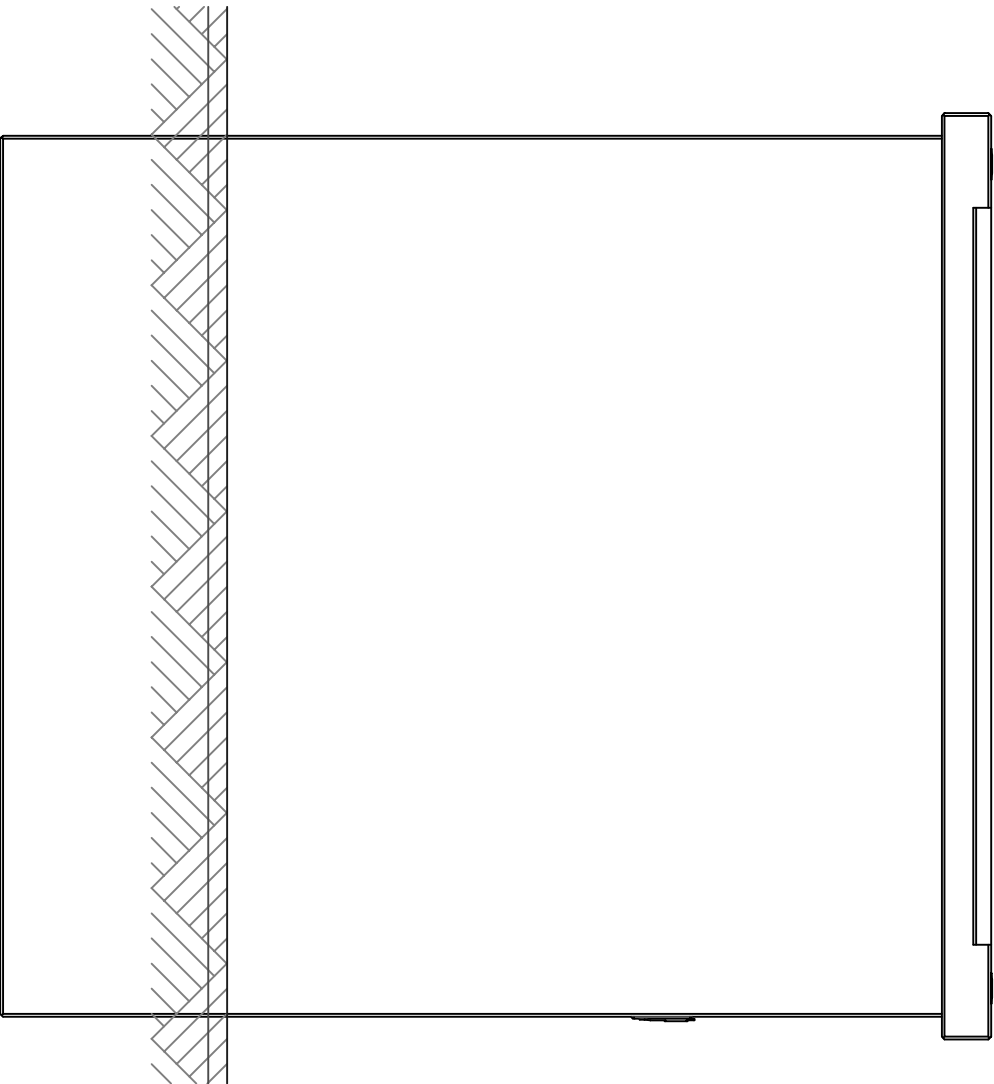

**ACHTERAANZICHT**

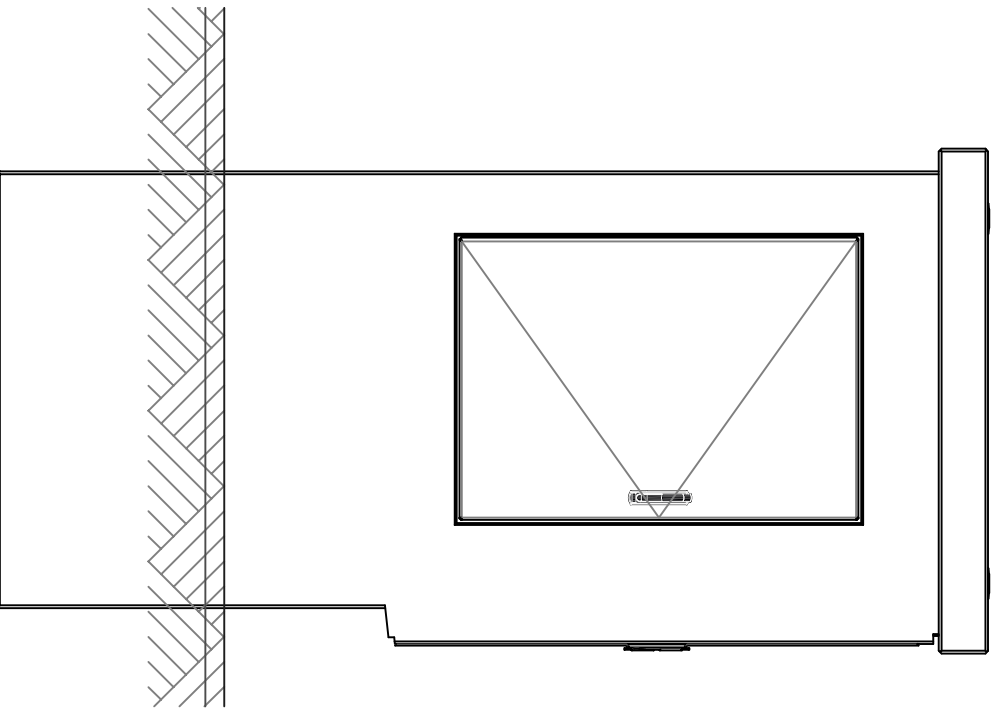

**LINKER  
ZIJGAANZICHT**