
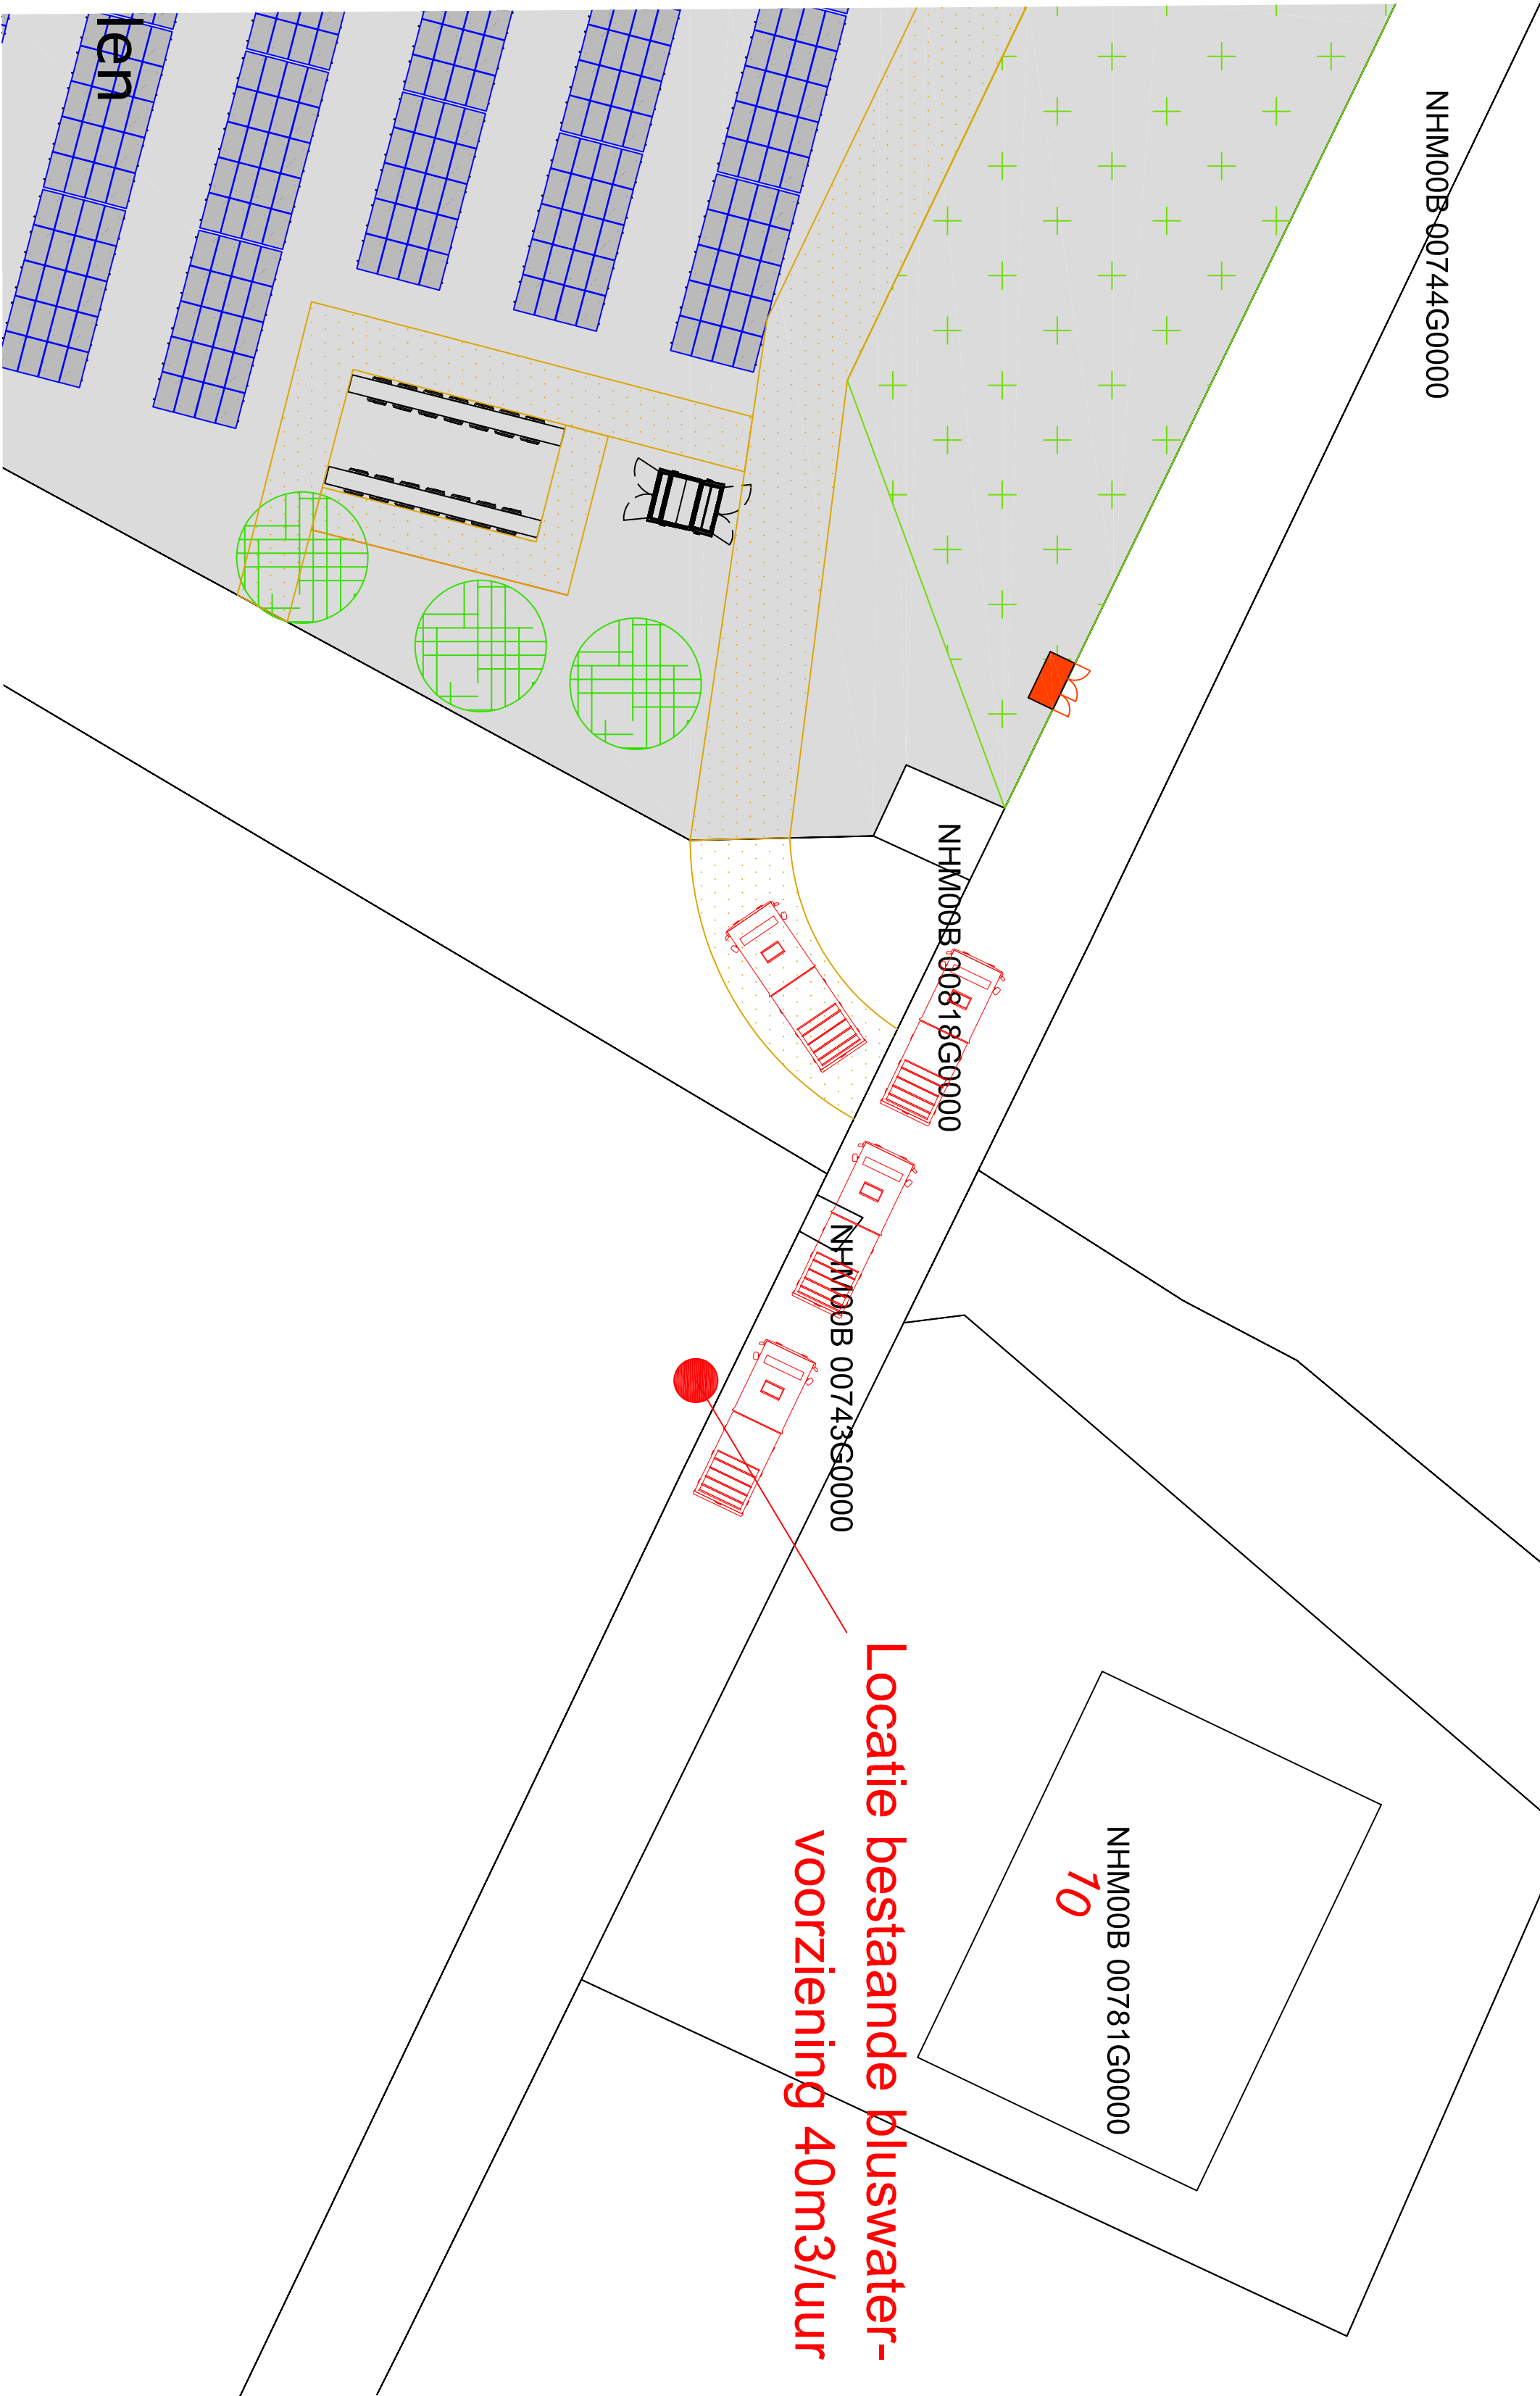


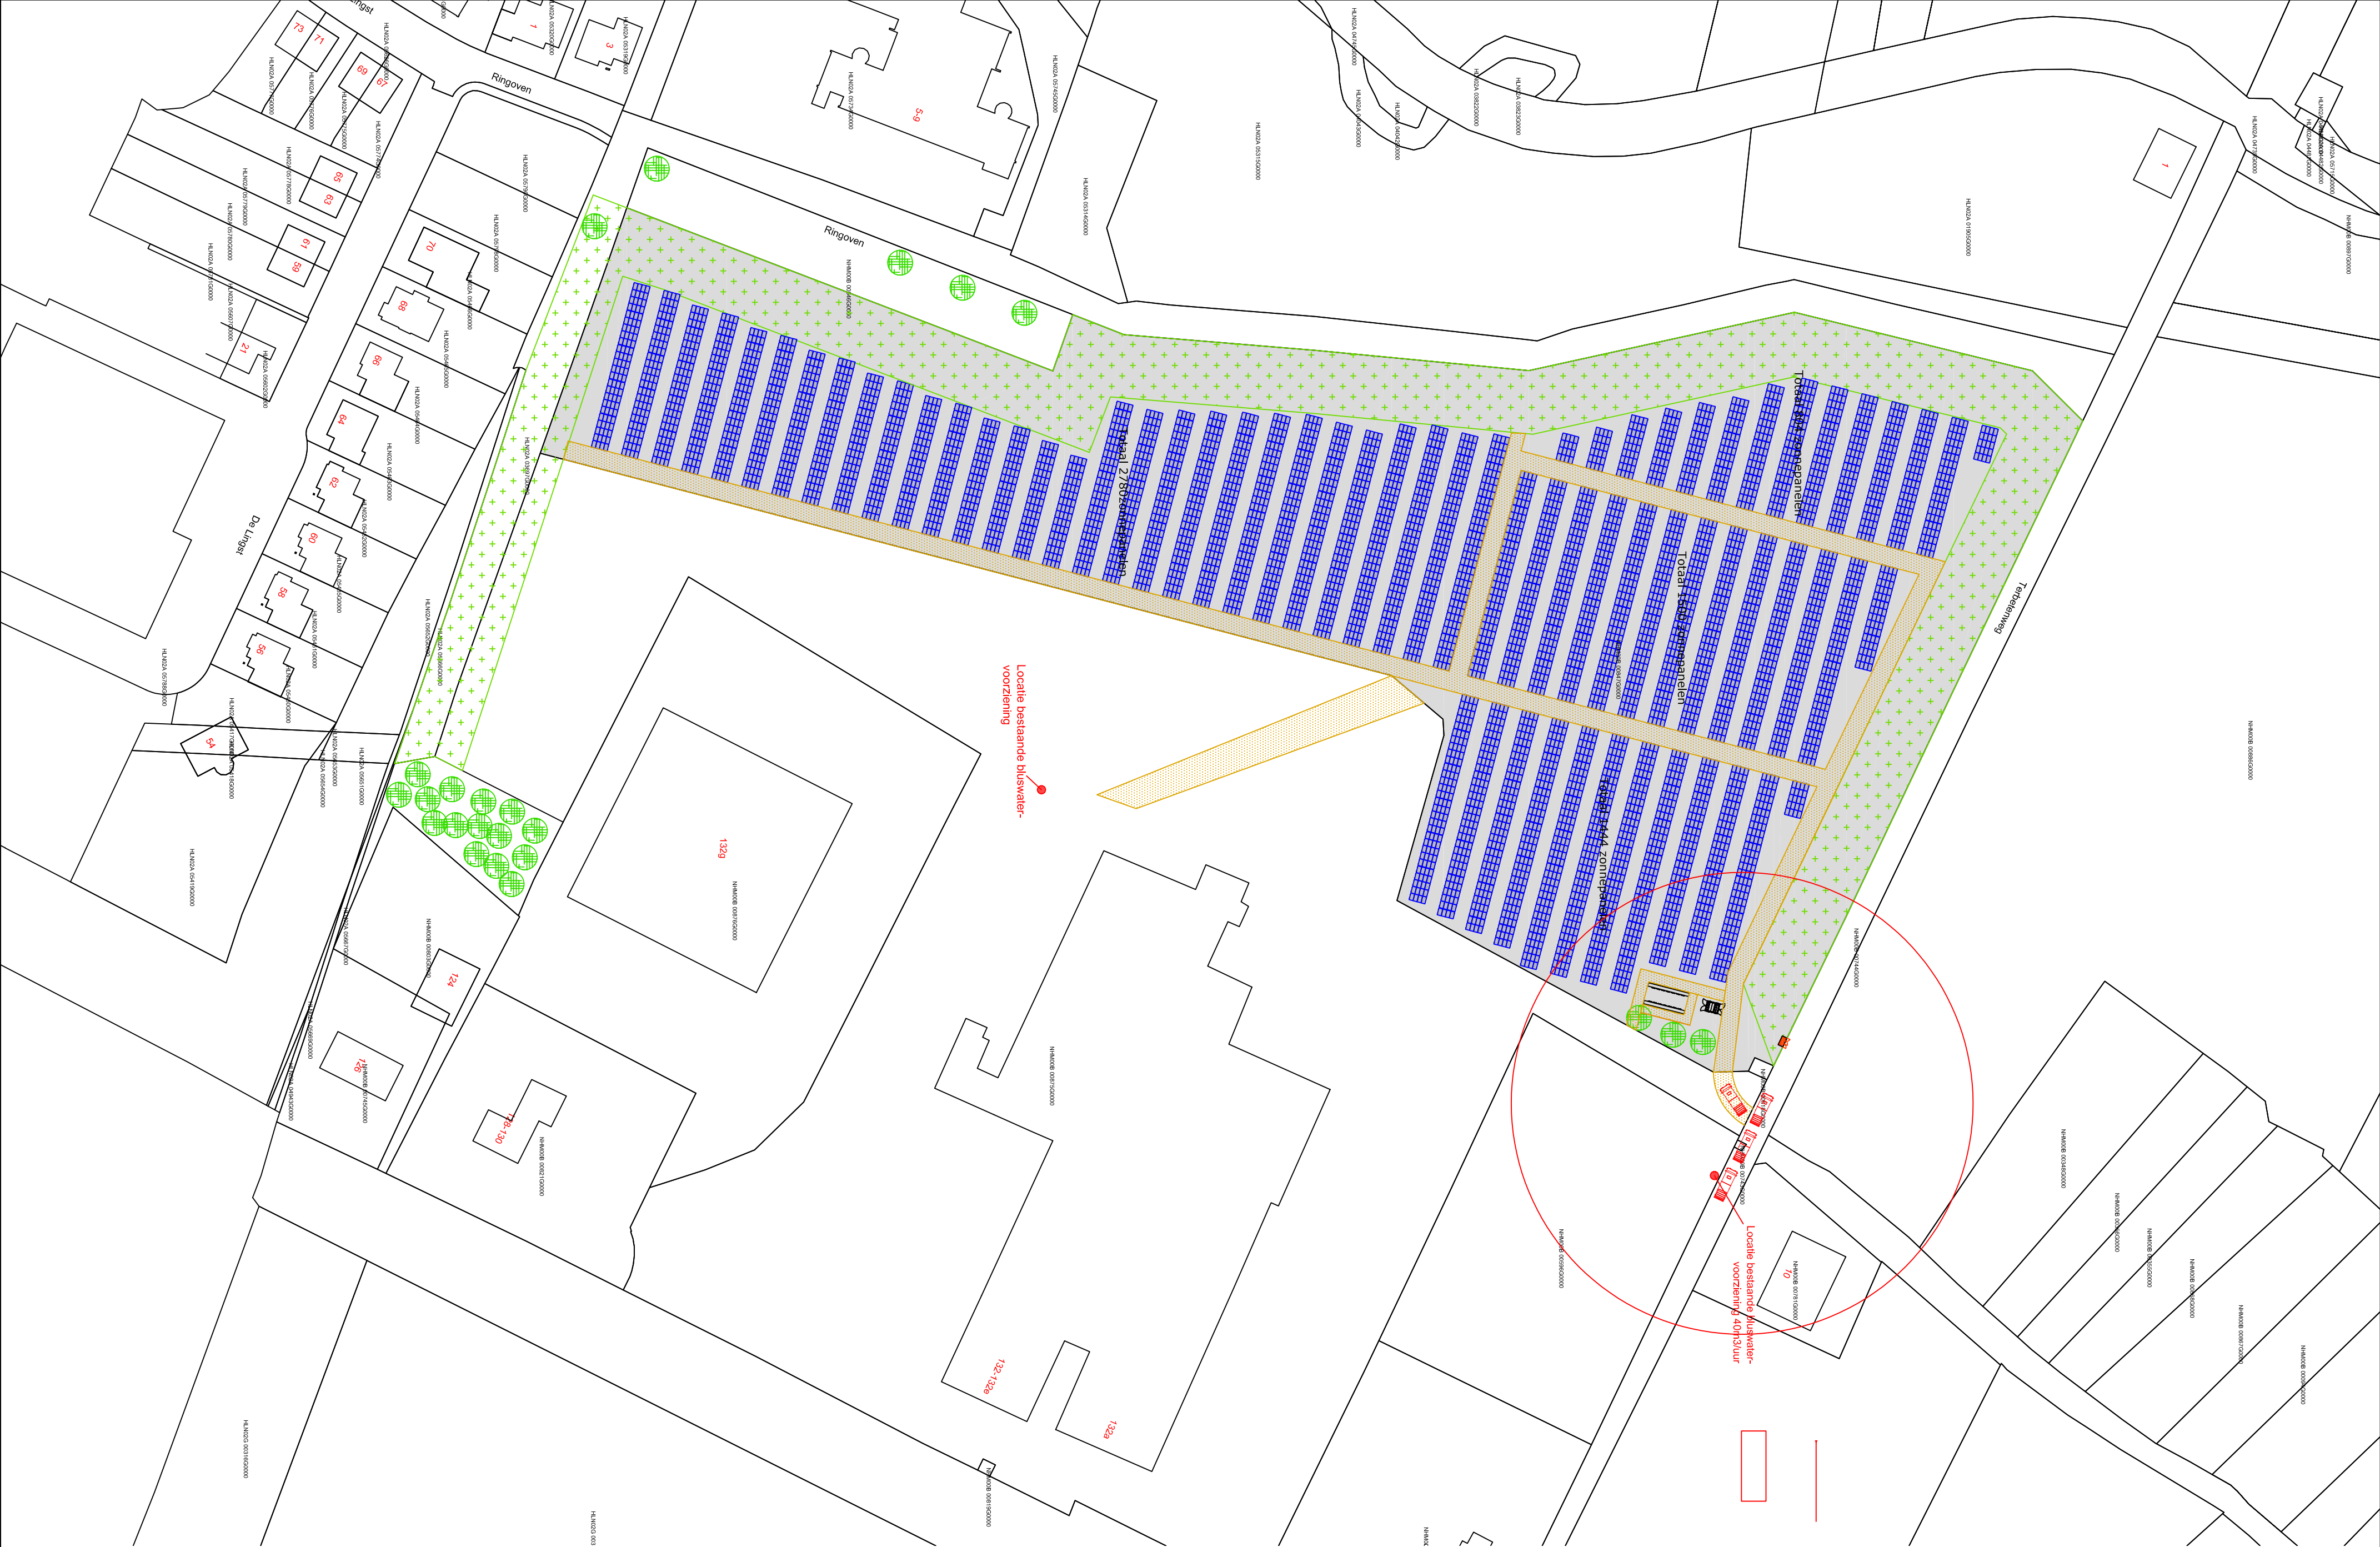

Werk: Zonnepark Nunhem				Bladno.: B01	
Onderdeel: Opstelplaats brandweervoertuigen					
Opdrachtgever: Leudal Energie				Status: D	
Schaal: 1:1000		Formaat: A1		Getekend: R. te Meij	
Details:		Datum: 18-06-2020		Werkno.: 020-7033	
Gewijzigd: A		Aanpassen tekening		27-08-2020	
D		Aanpassen tekening		F	