



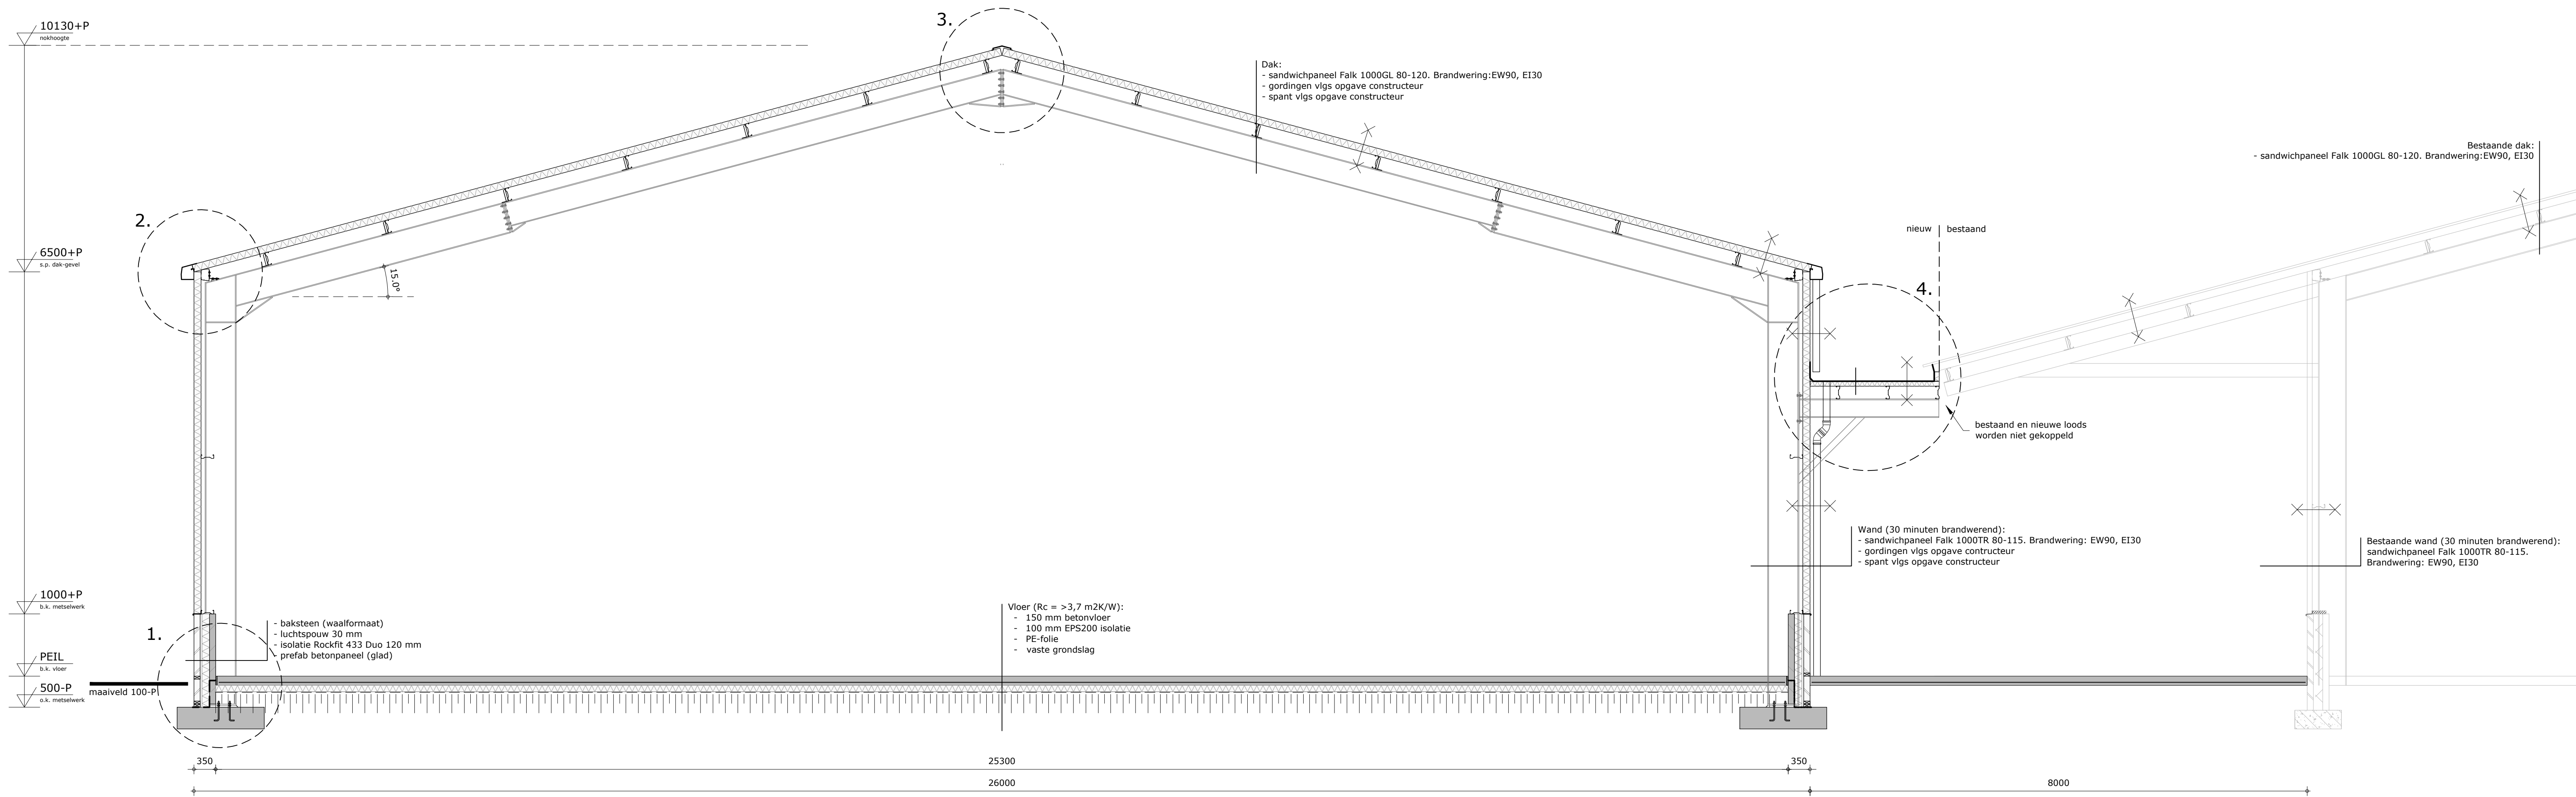

Doorsnede A-A (schaal 1:50)

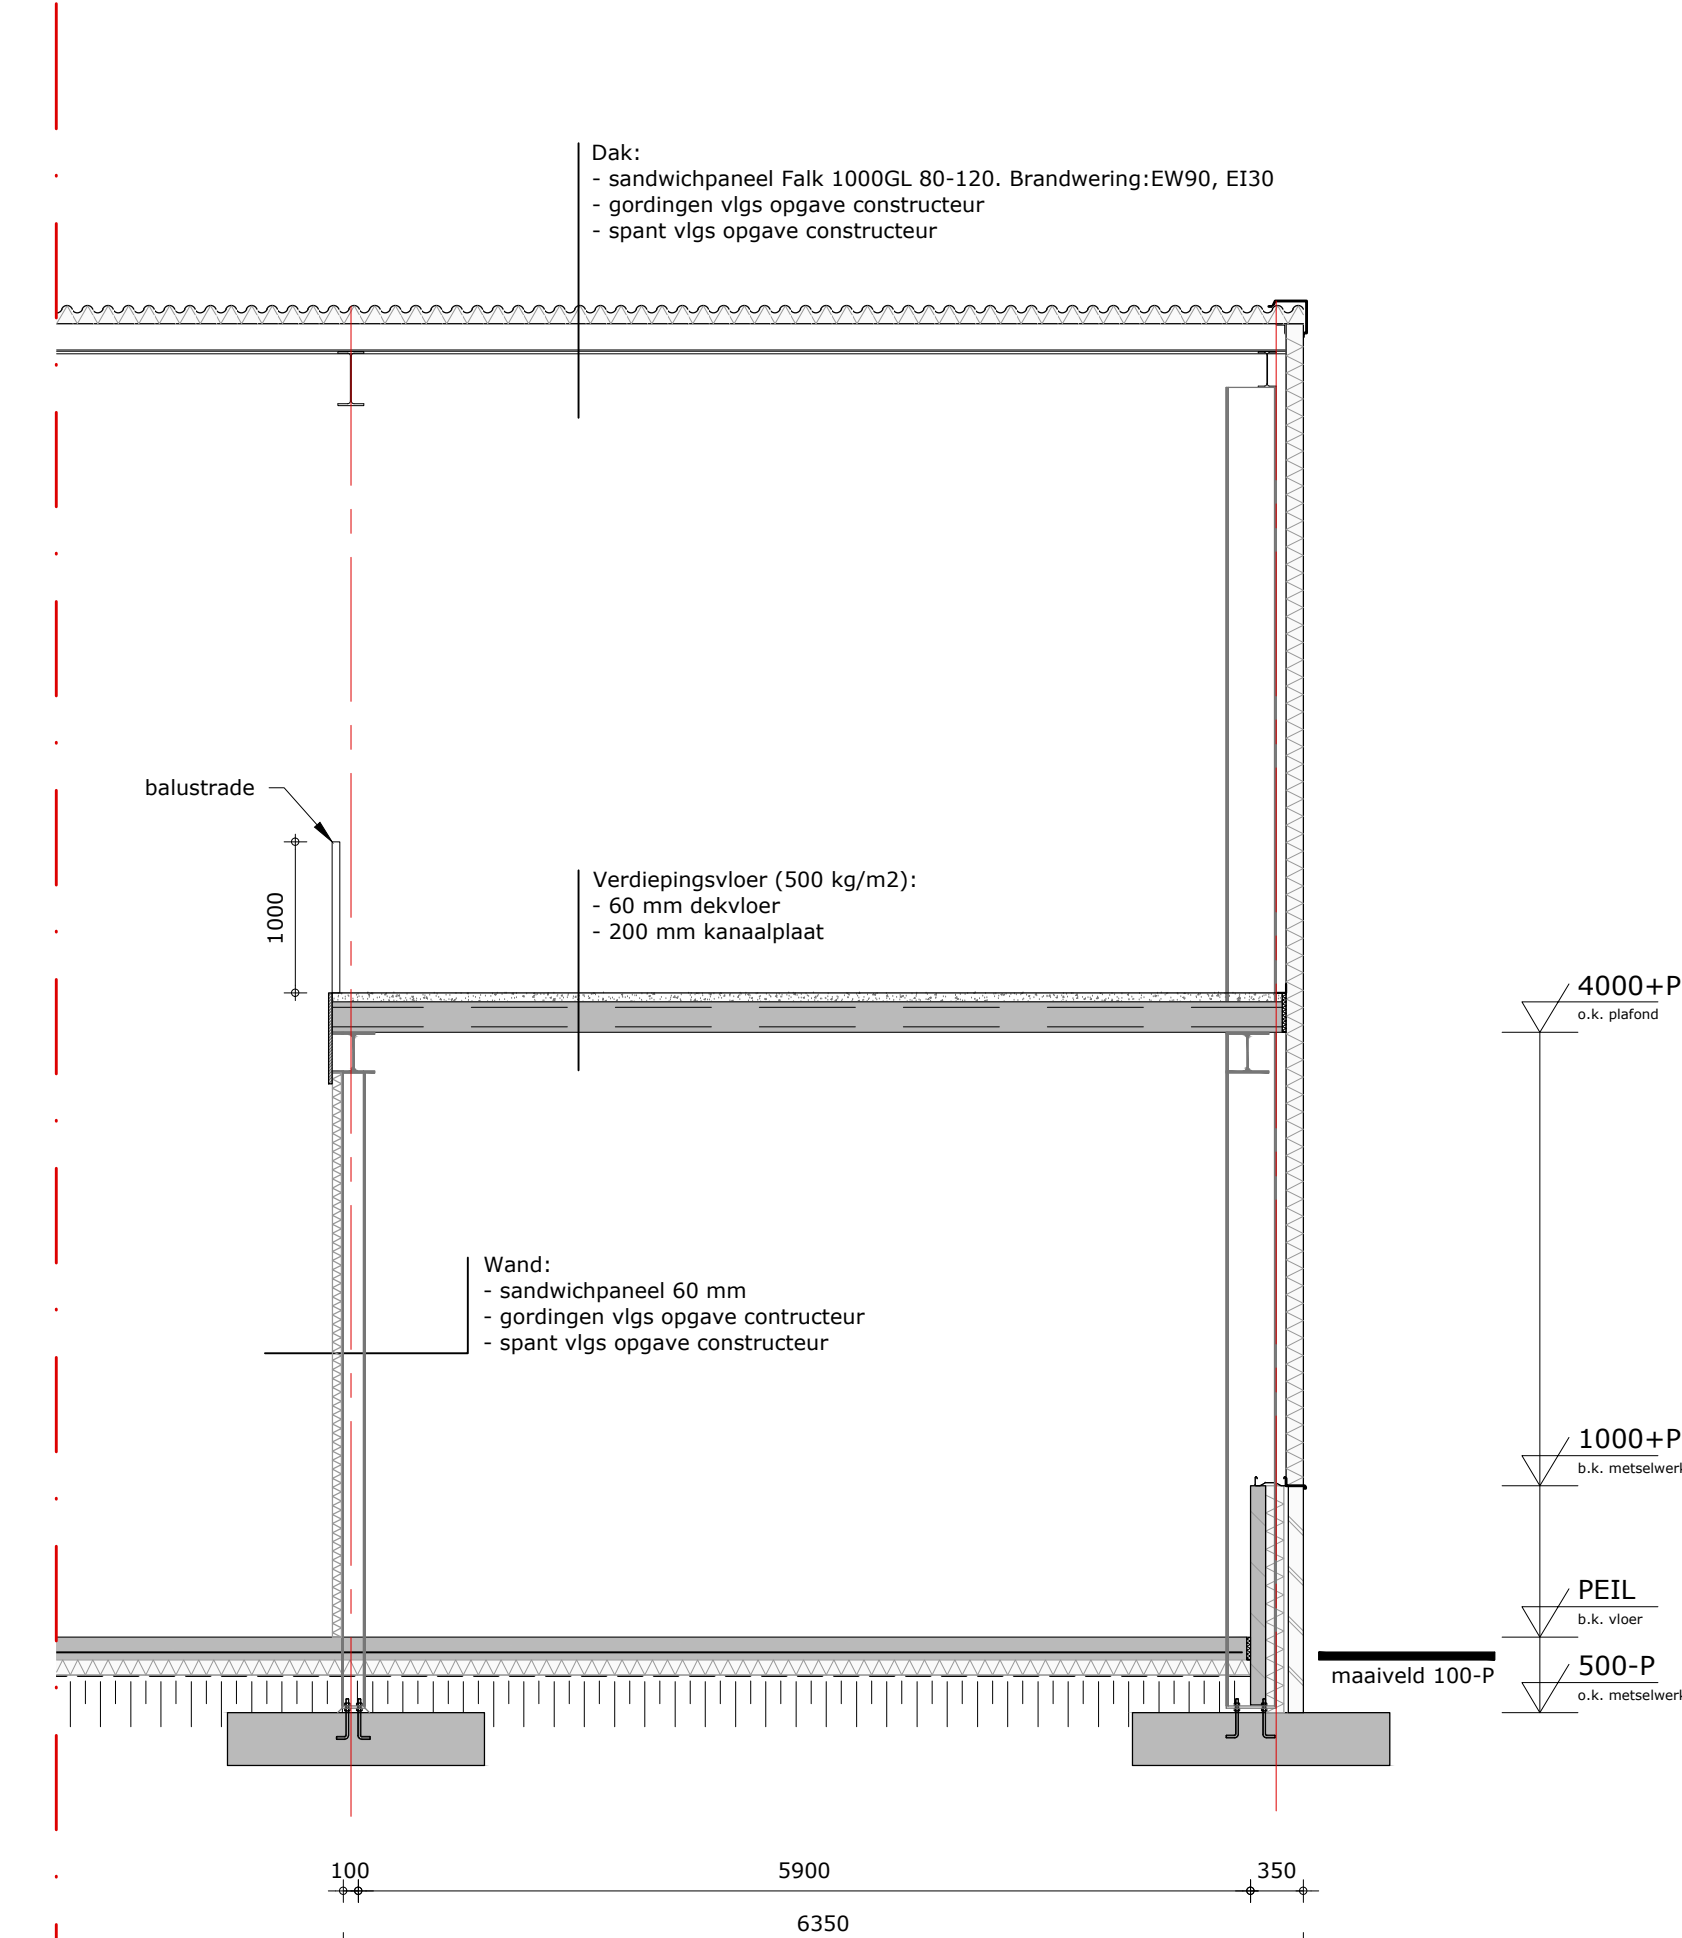

Doorsnede B-B (schaal 1:50)

