




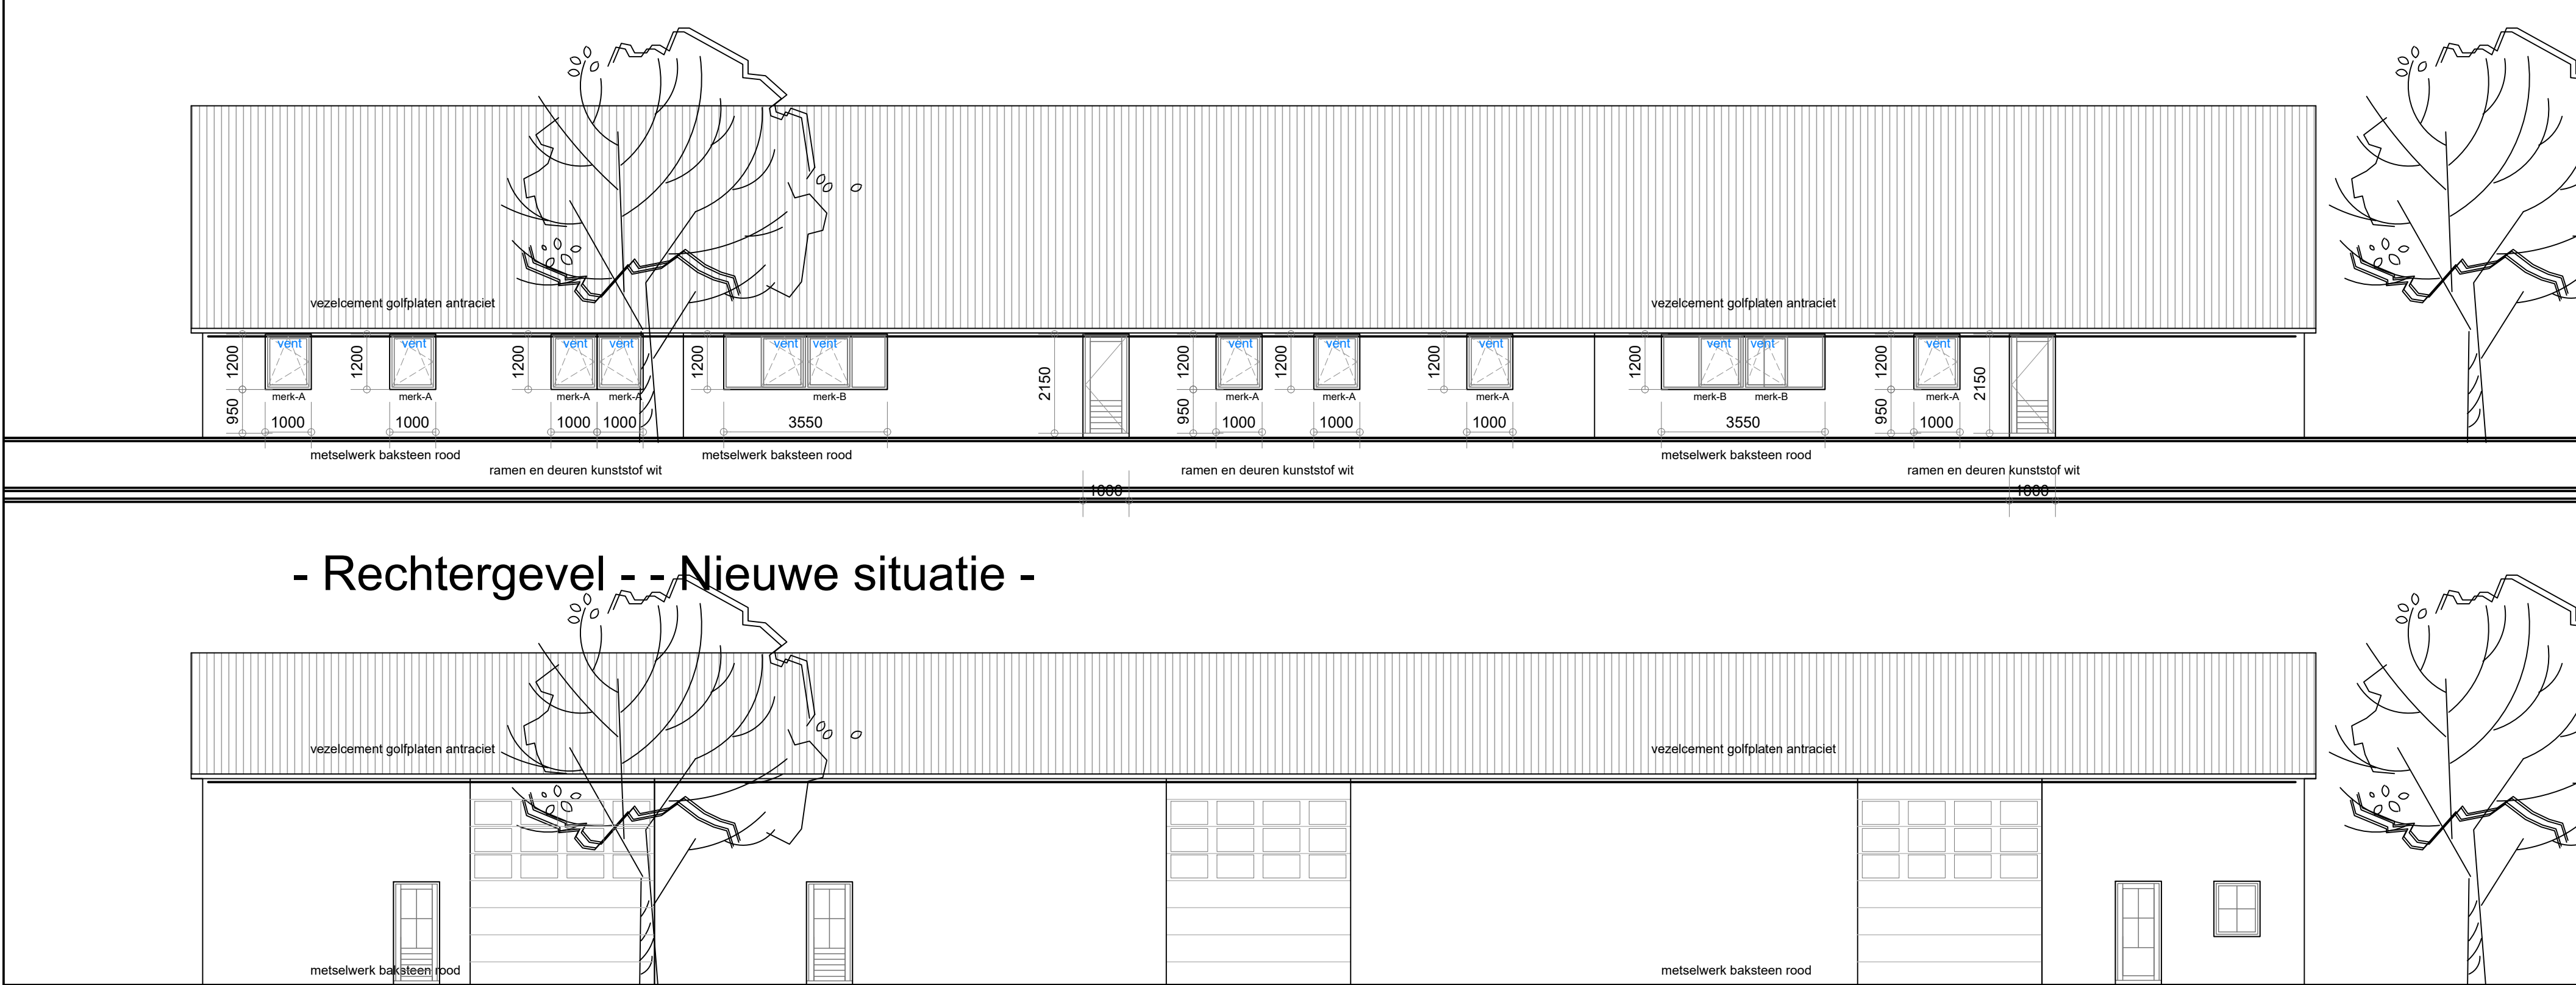

- Rechtergevel - - Nieuwe situatie -

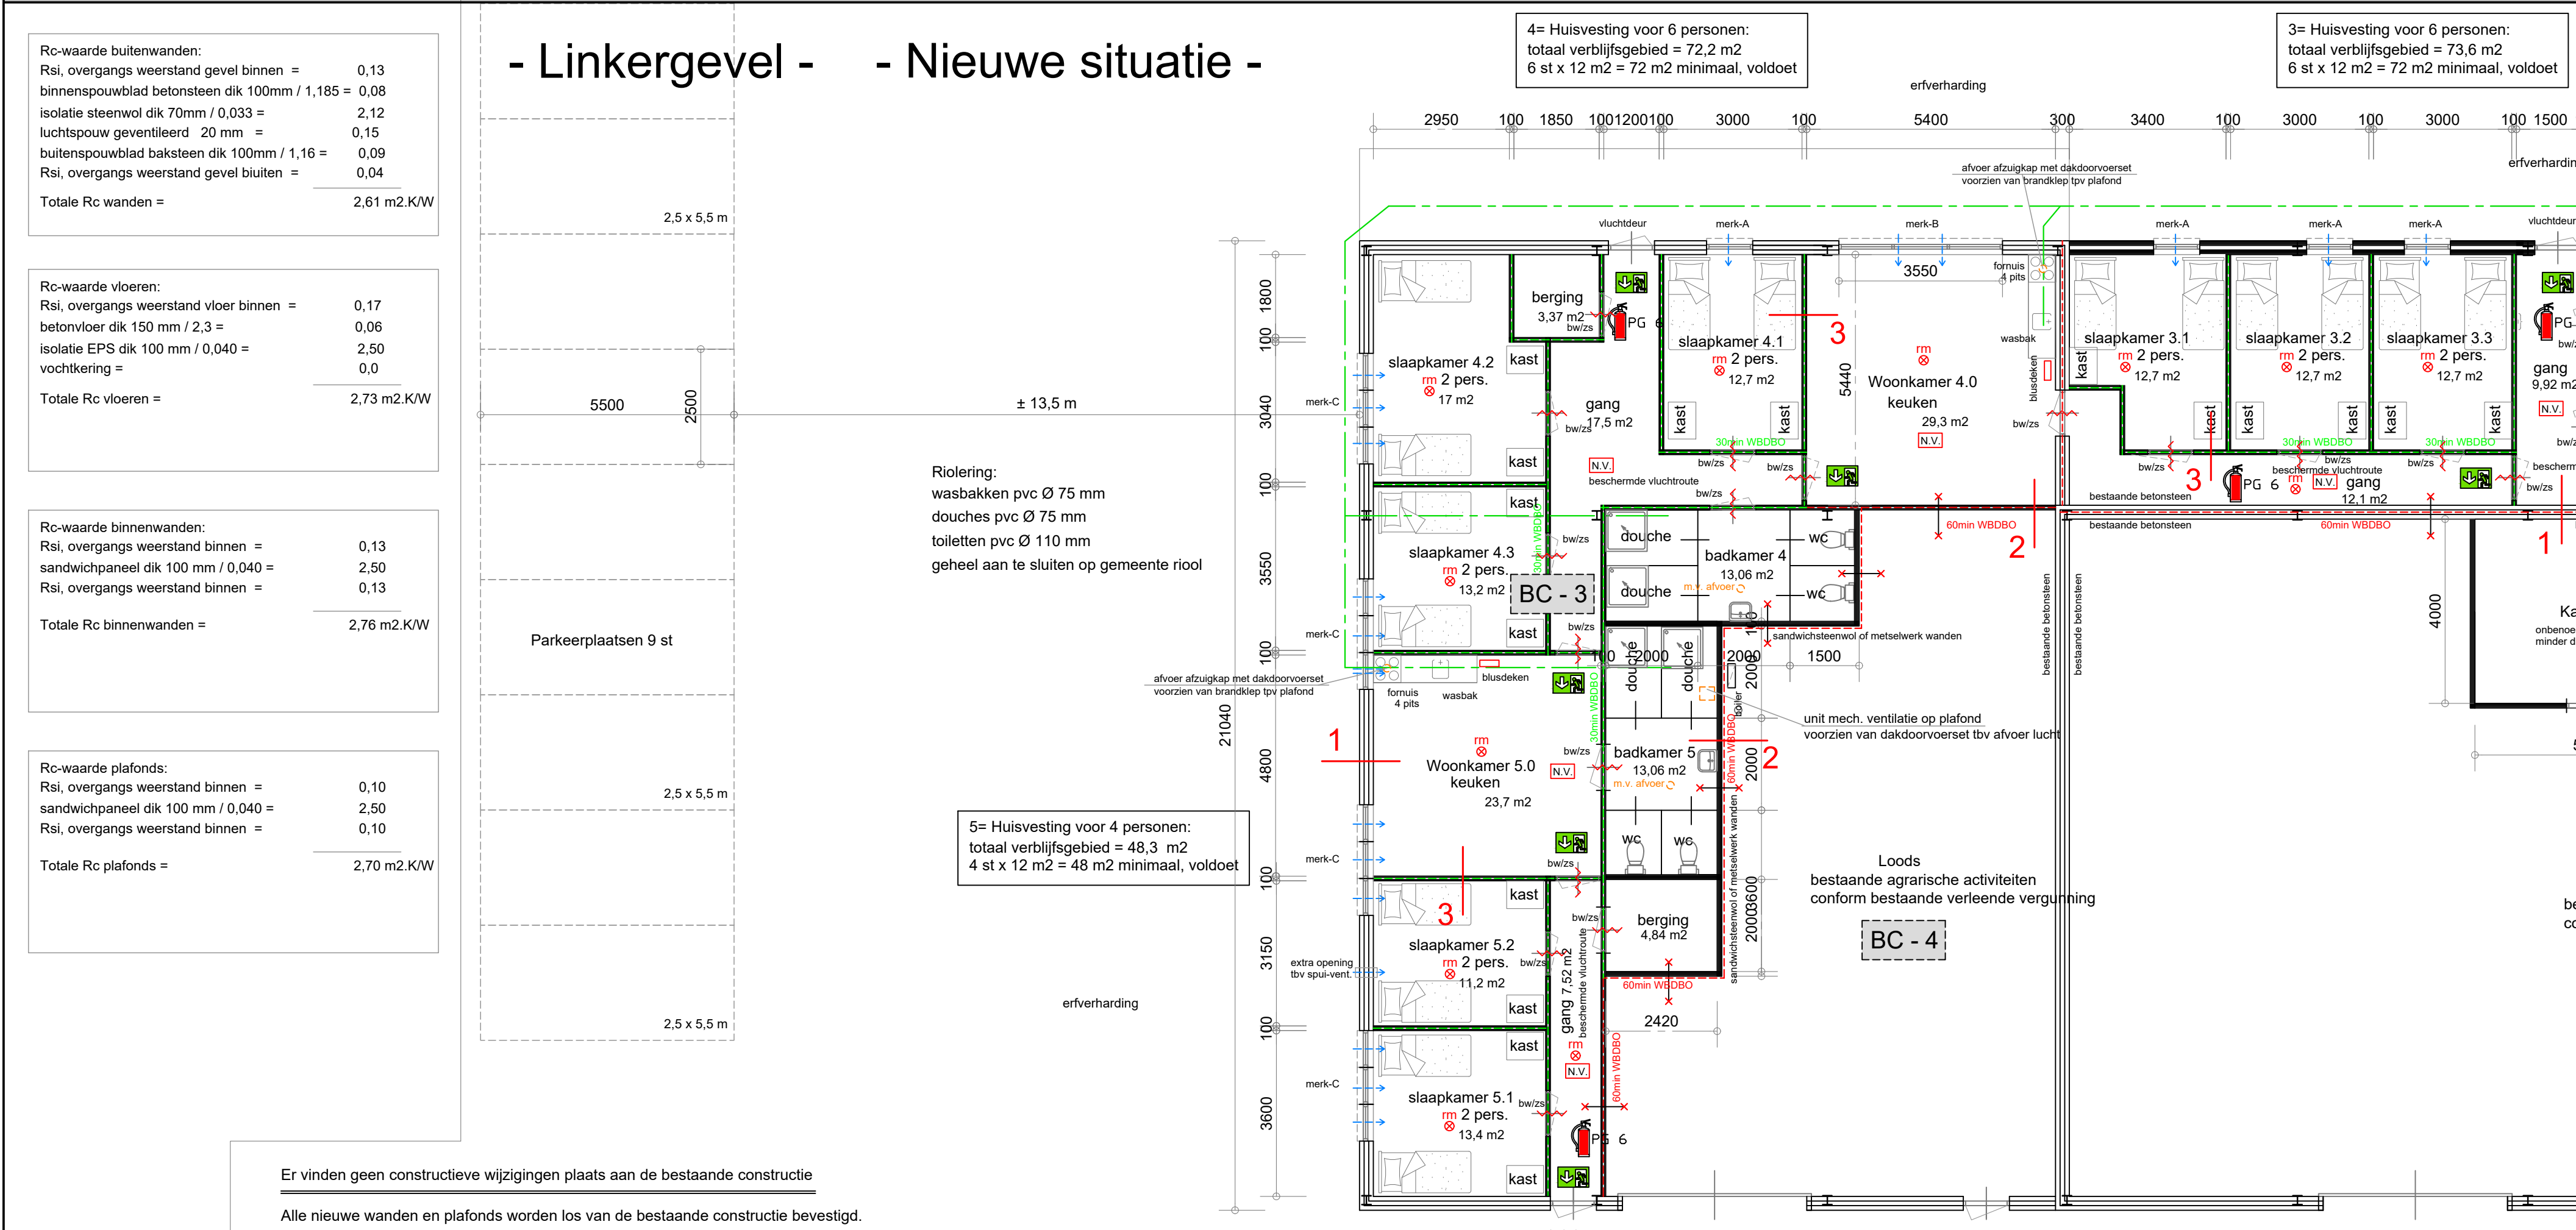


- Linkergevel - - Nieuwe situatie -

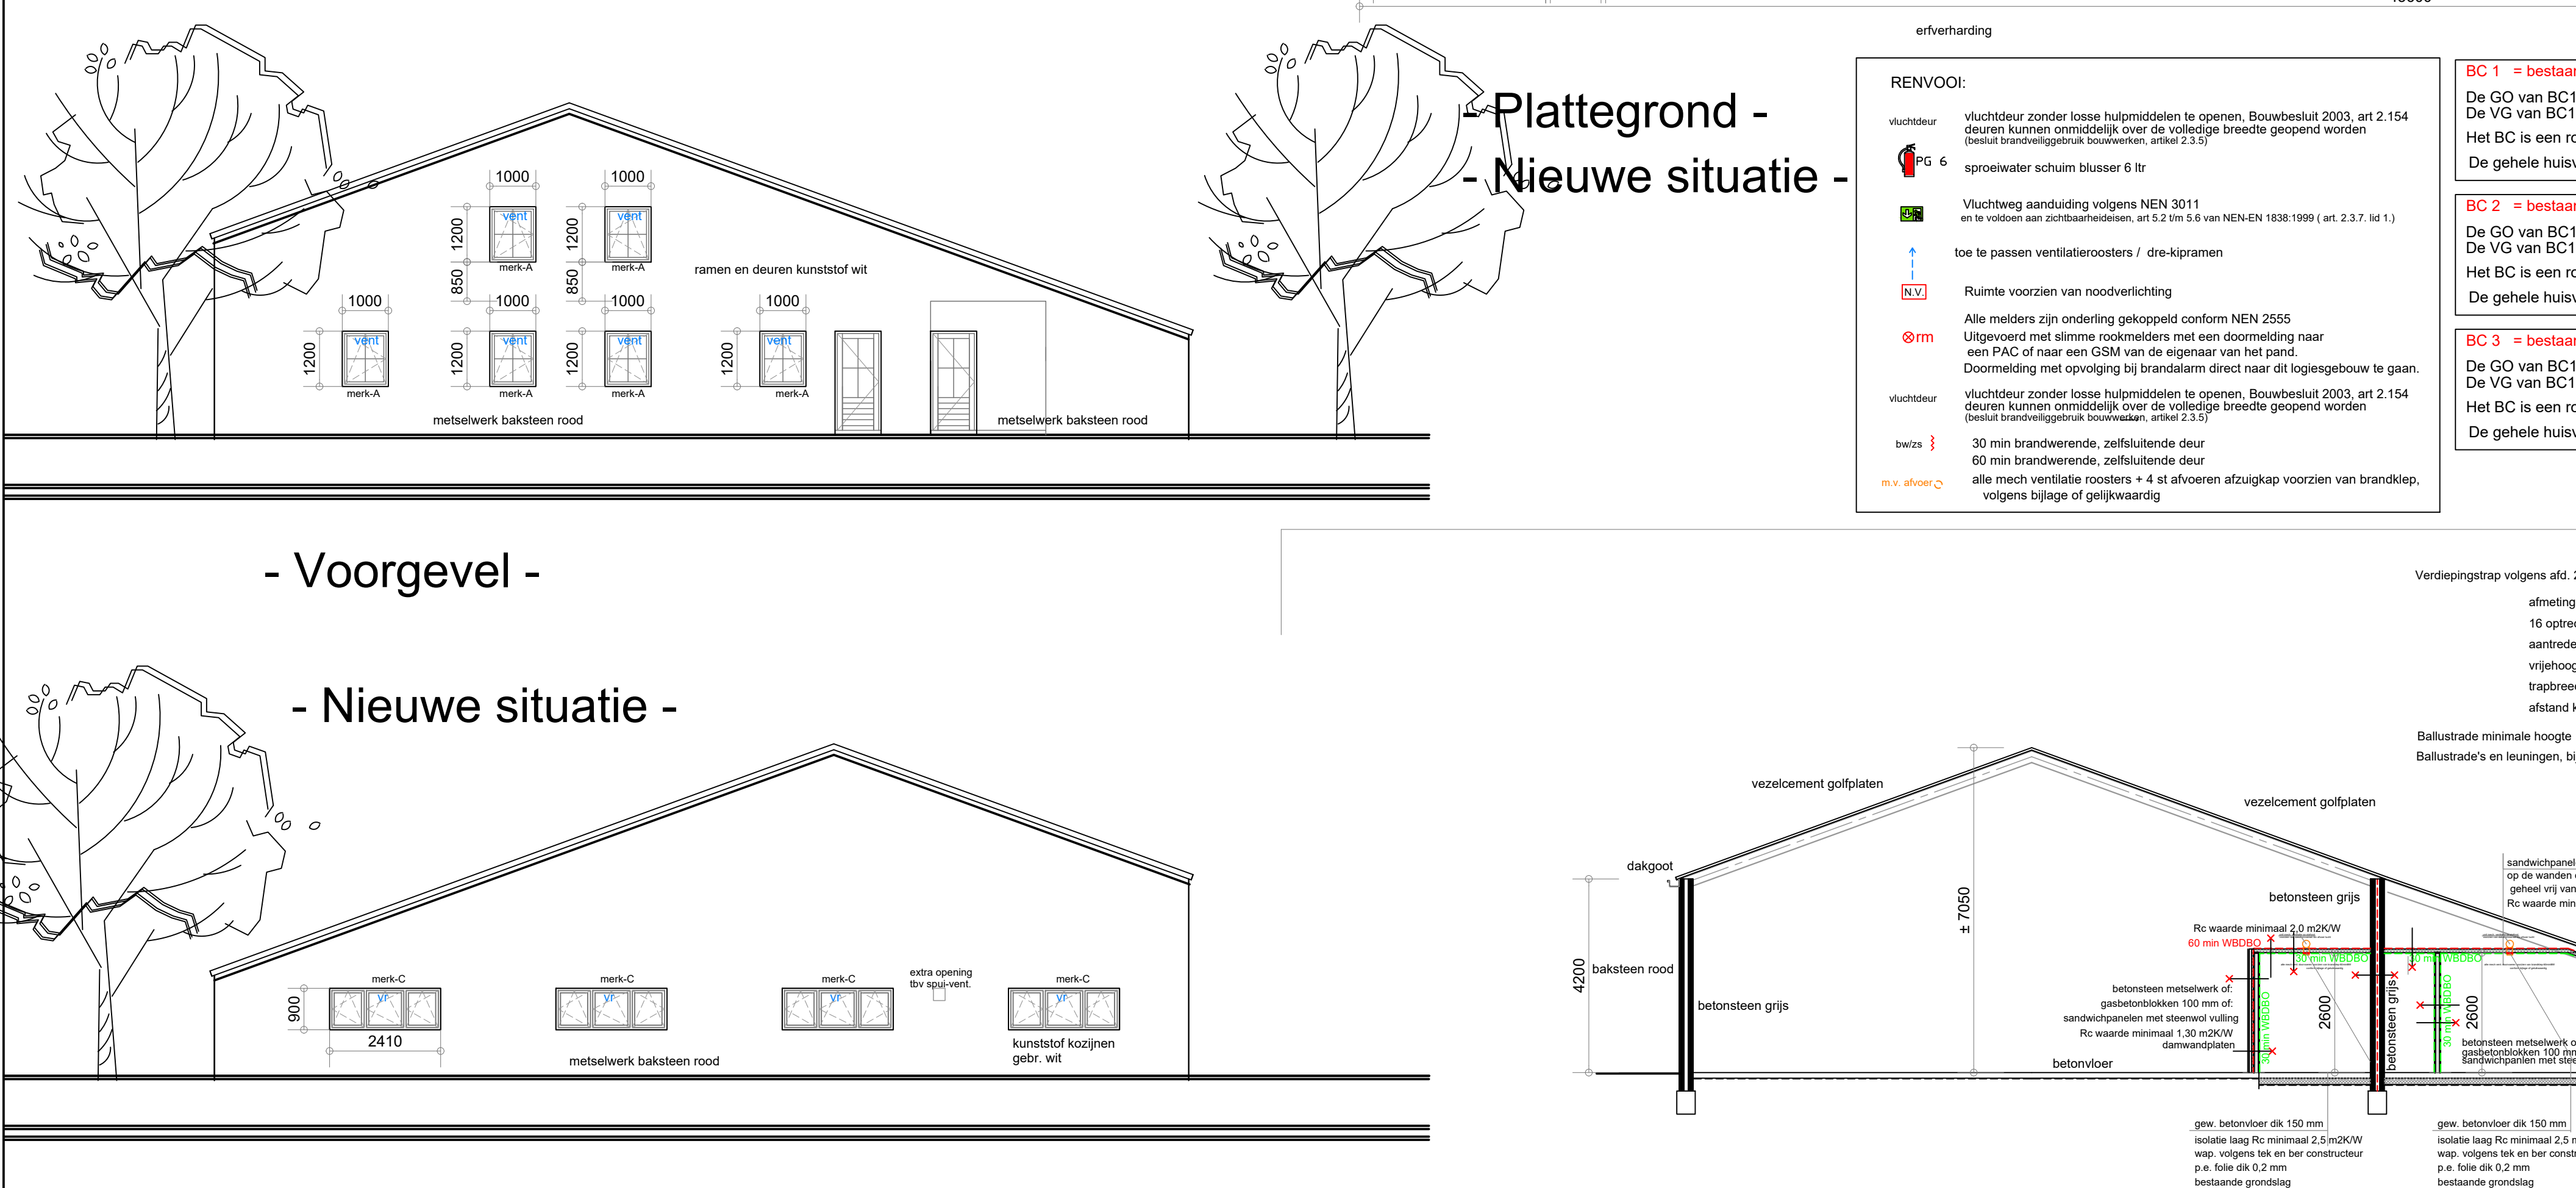


- Voorgevel -

- Nieuwe situatie -

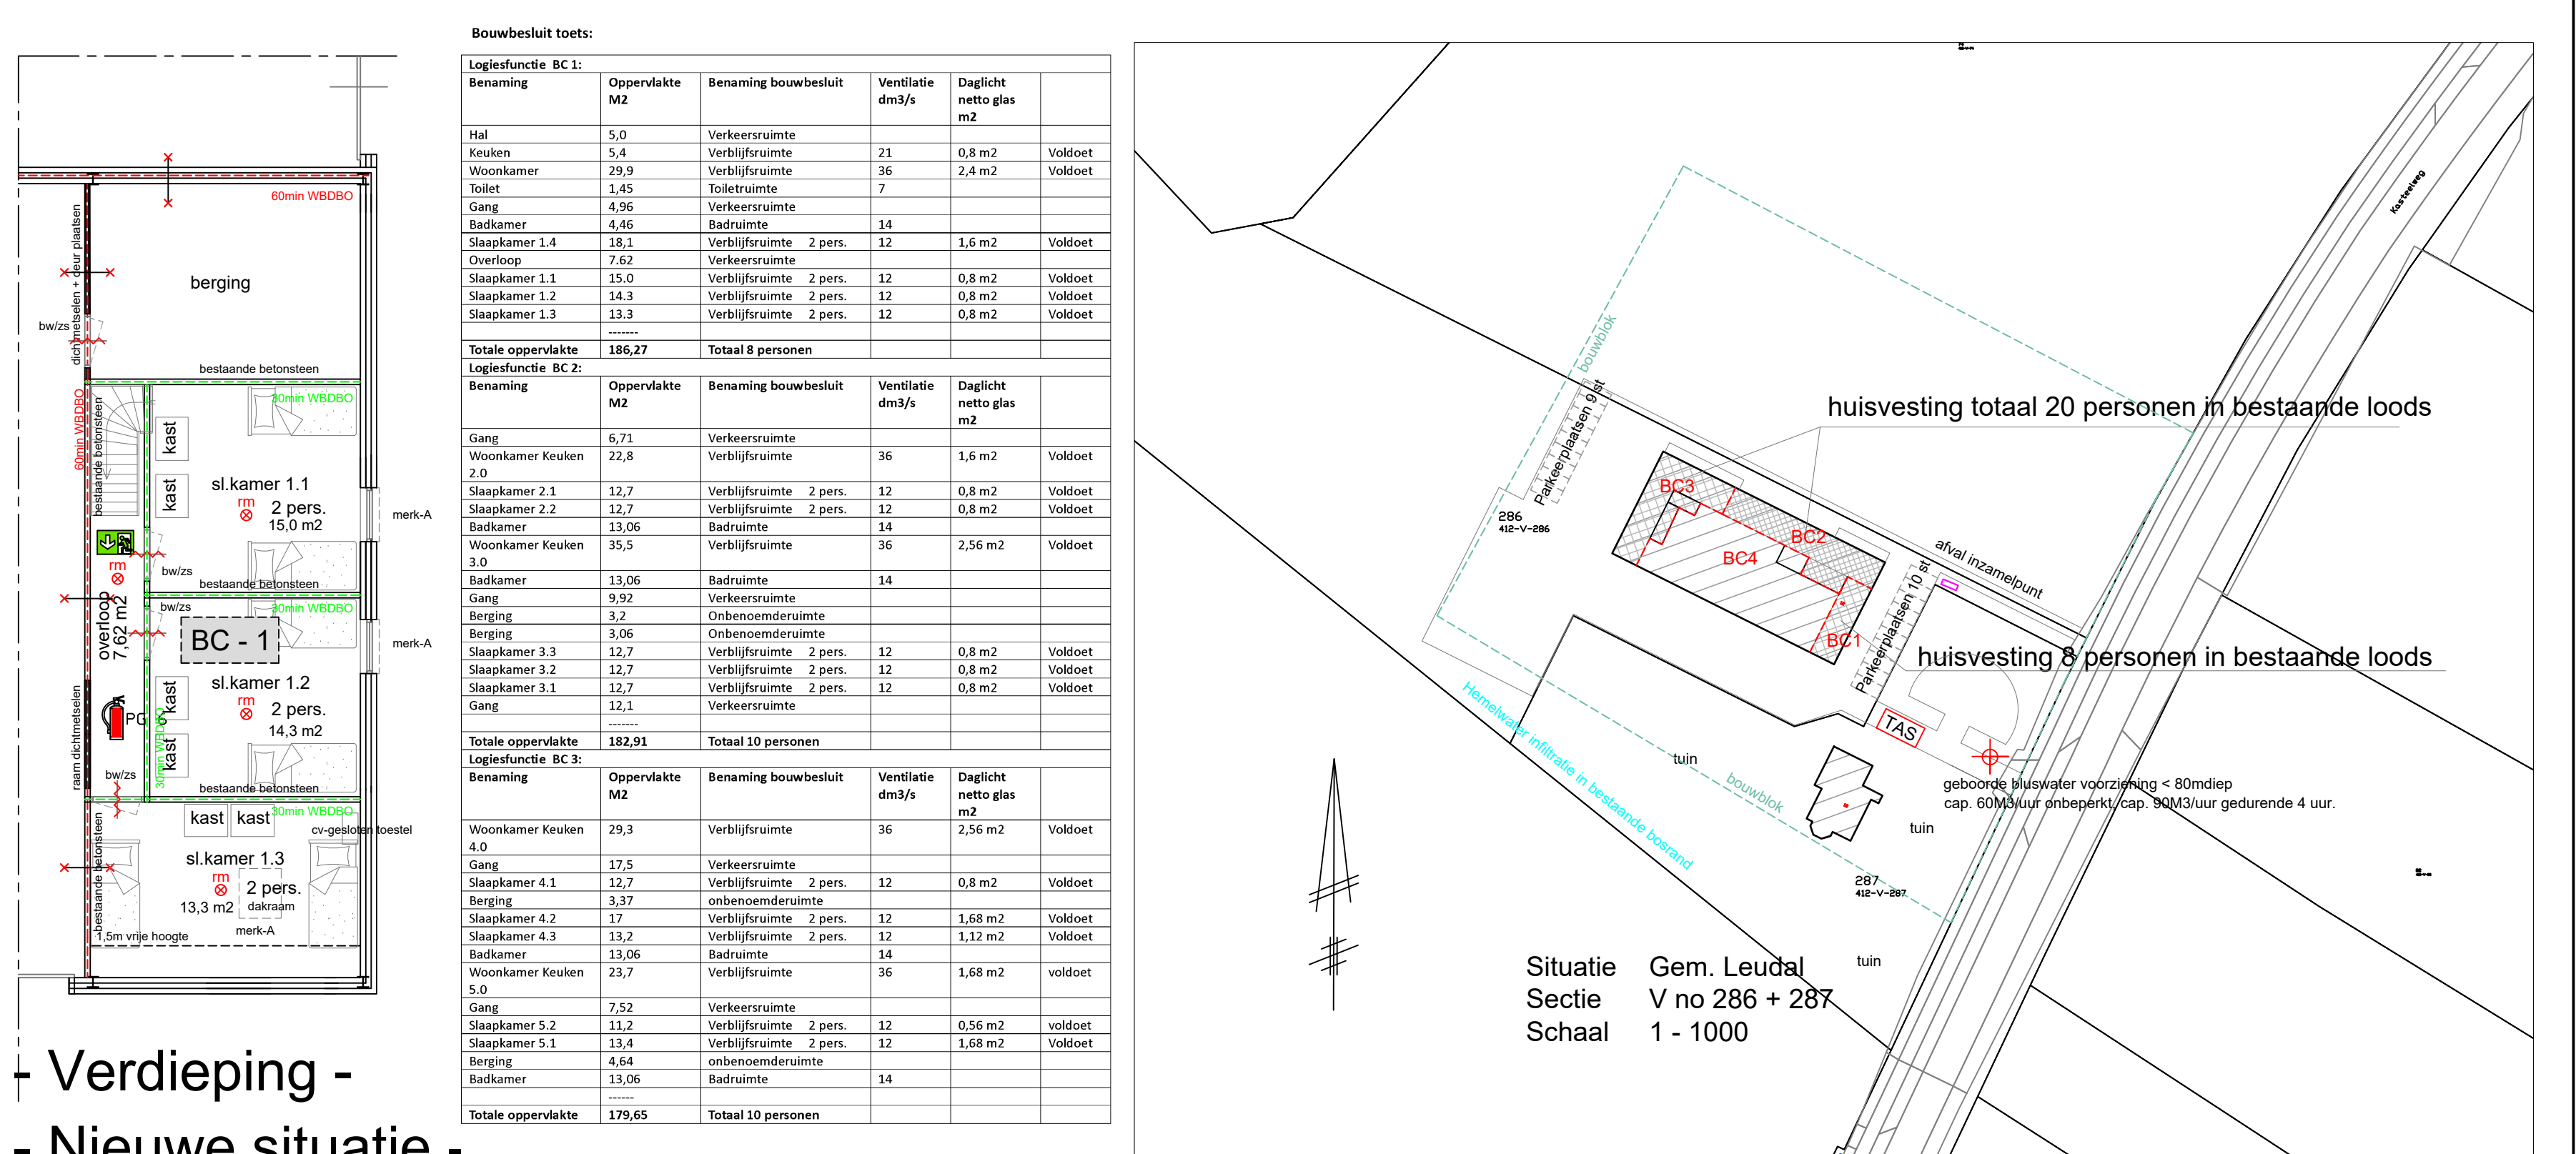

- Verdieping -
- Nieuwe situatie -

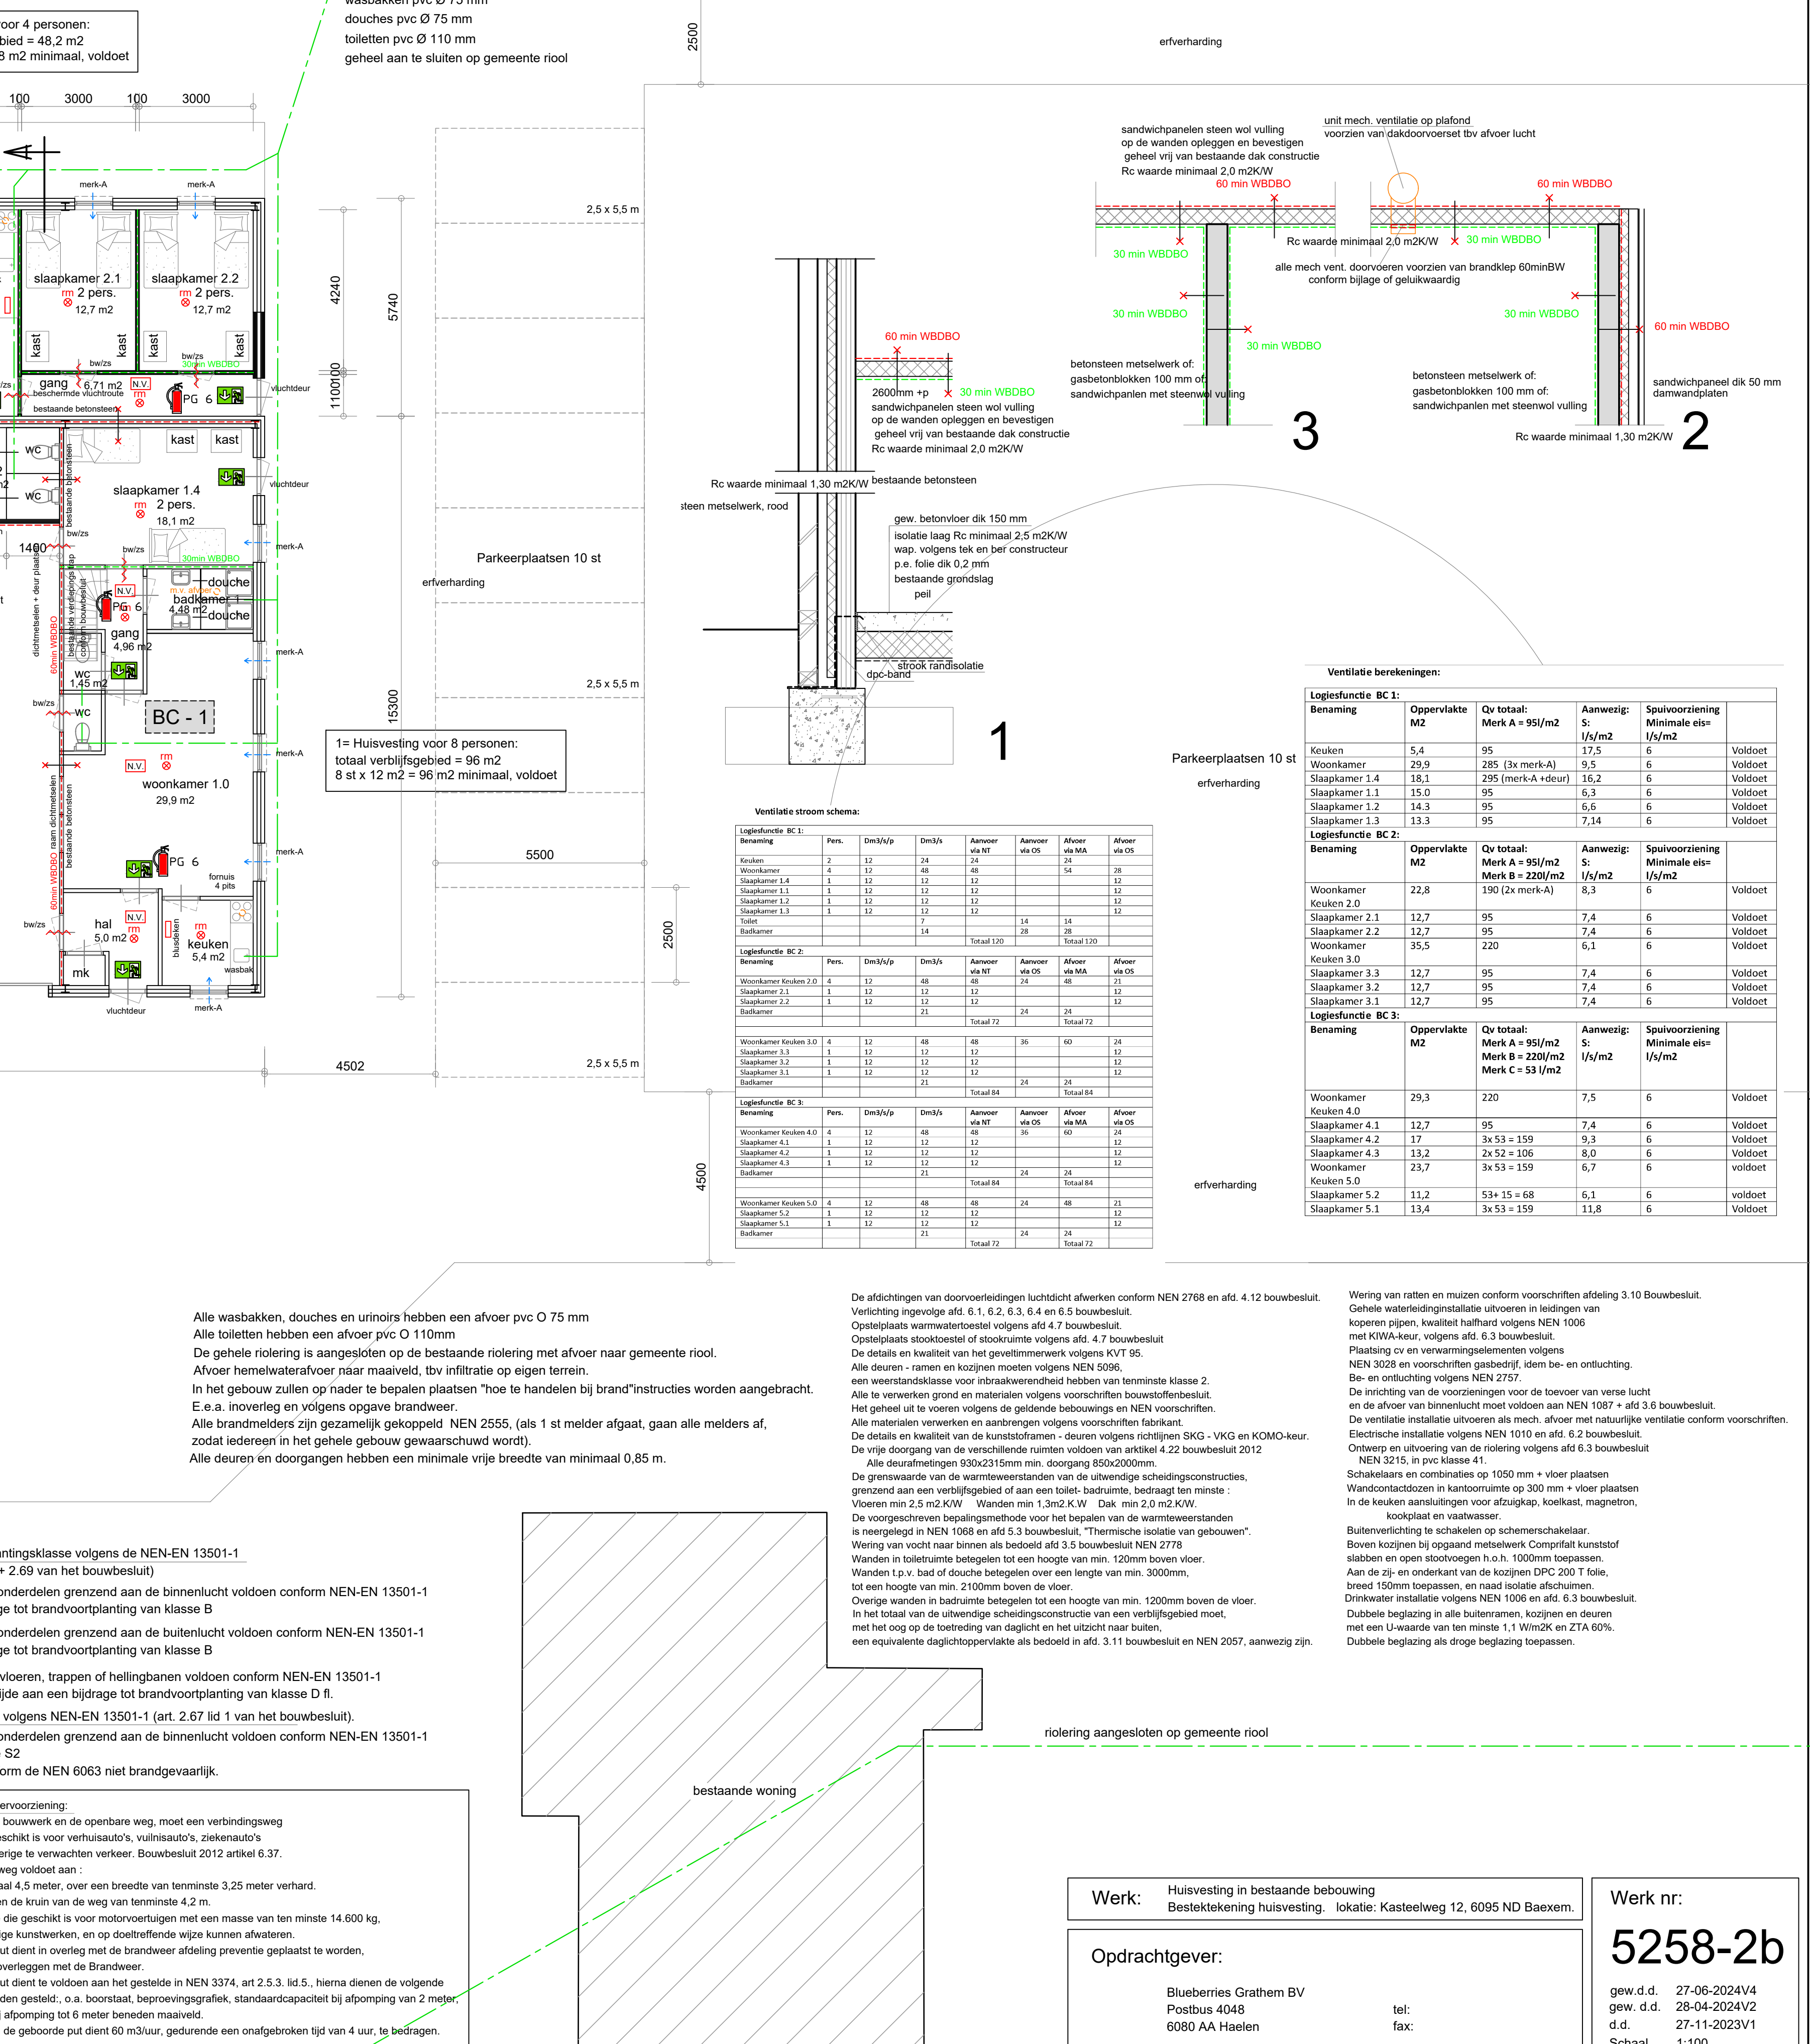

- Doorsnede A - A -

- Achtergevel -

- Linkergevel heeft geen wijzigingen -

Werk:	Werk nr:
Huysvesting in bestaande bebouwing Bestektekoning huysvesting. Lokatie: Kasteelweg 12, 6095 ND Baexem.	5258-2b
Opdrachtgever:	gen.d.d. 27-06-2024V Postbus 448 6080 AA Haelen tel: 28-04-2024V fax: 27-11-2023V Schaal 1:100

van den SCHOOOR
Gildelaan 7, 6095 AL Baexem tel: 0475-451697