





belending voorgevel belending rechtergevel achtergevel linkergevel doorsnede

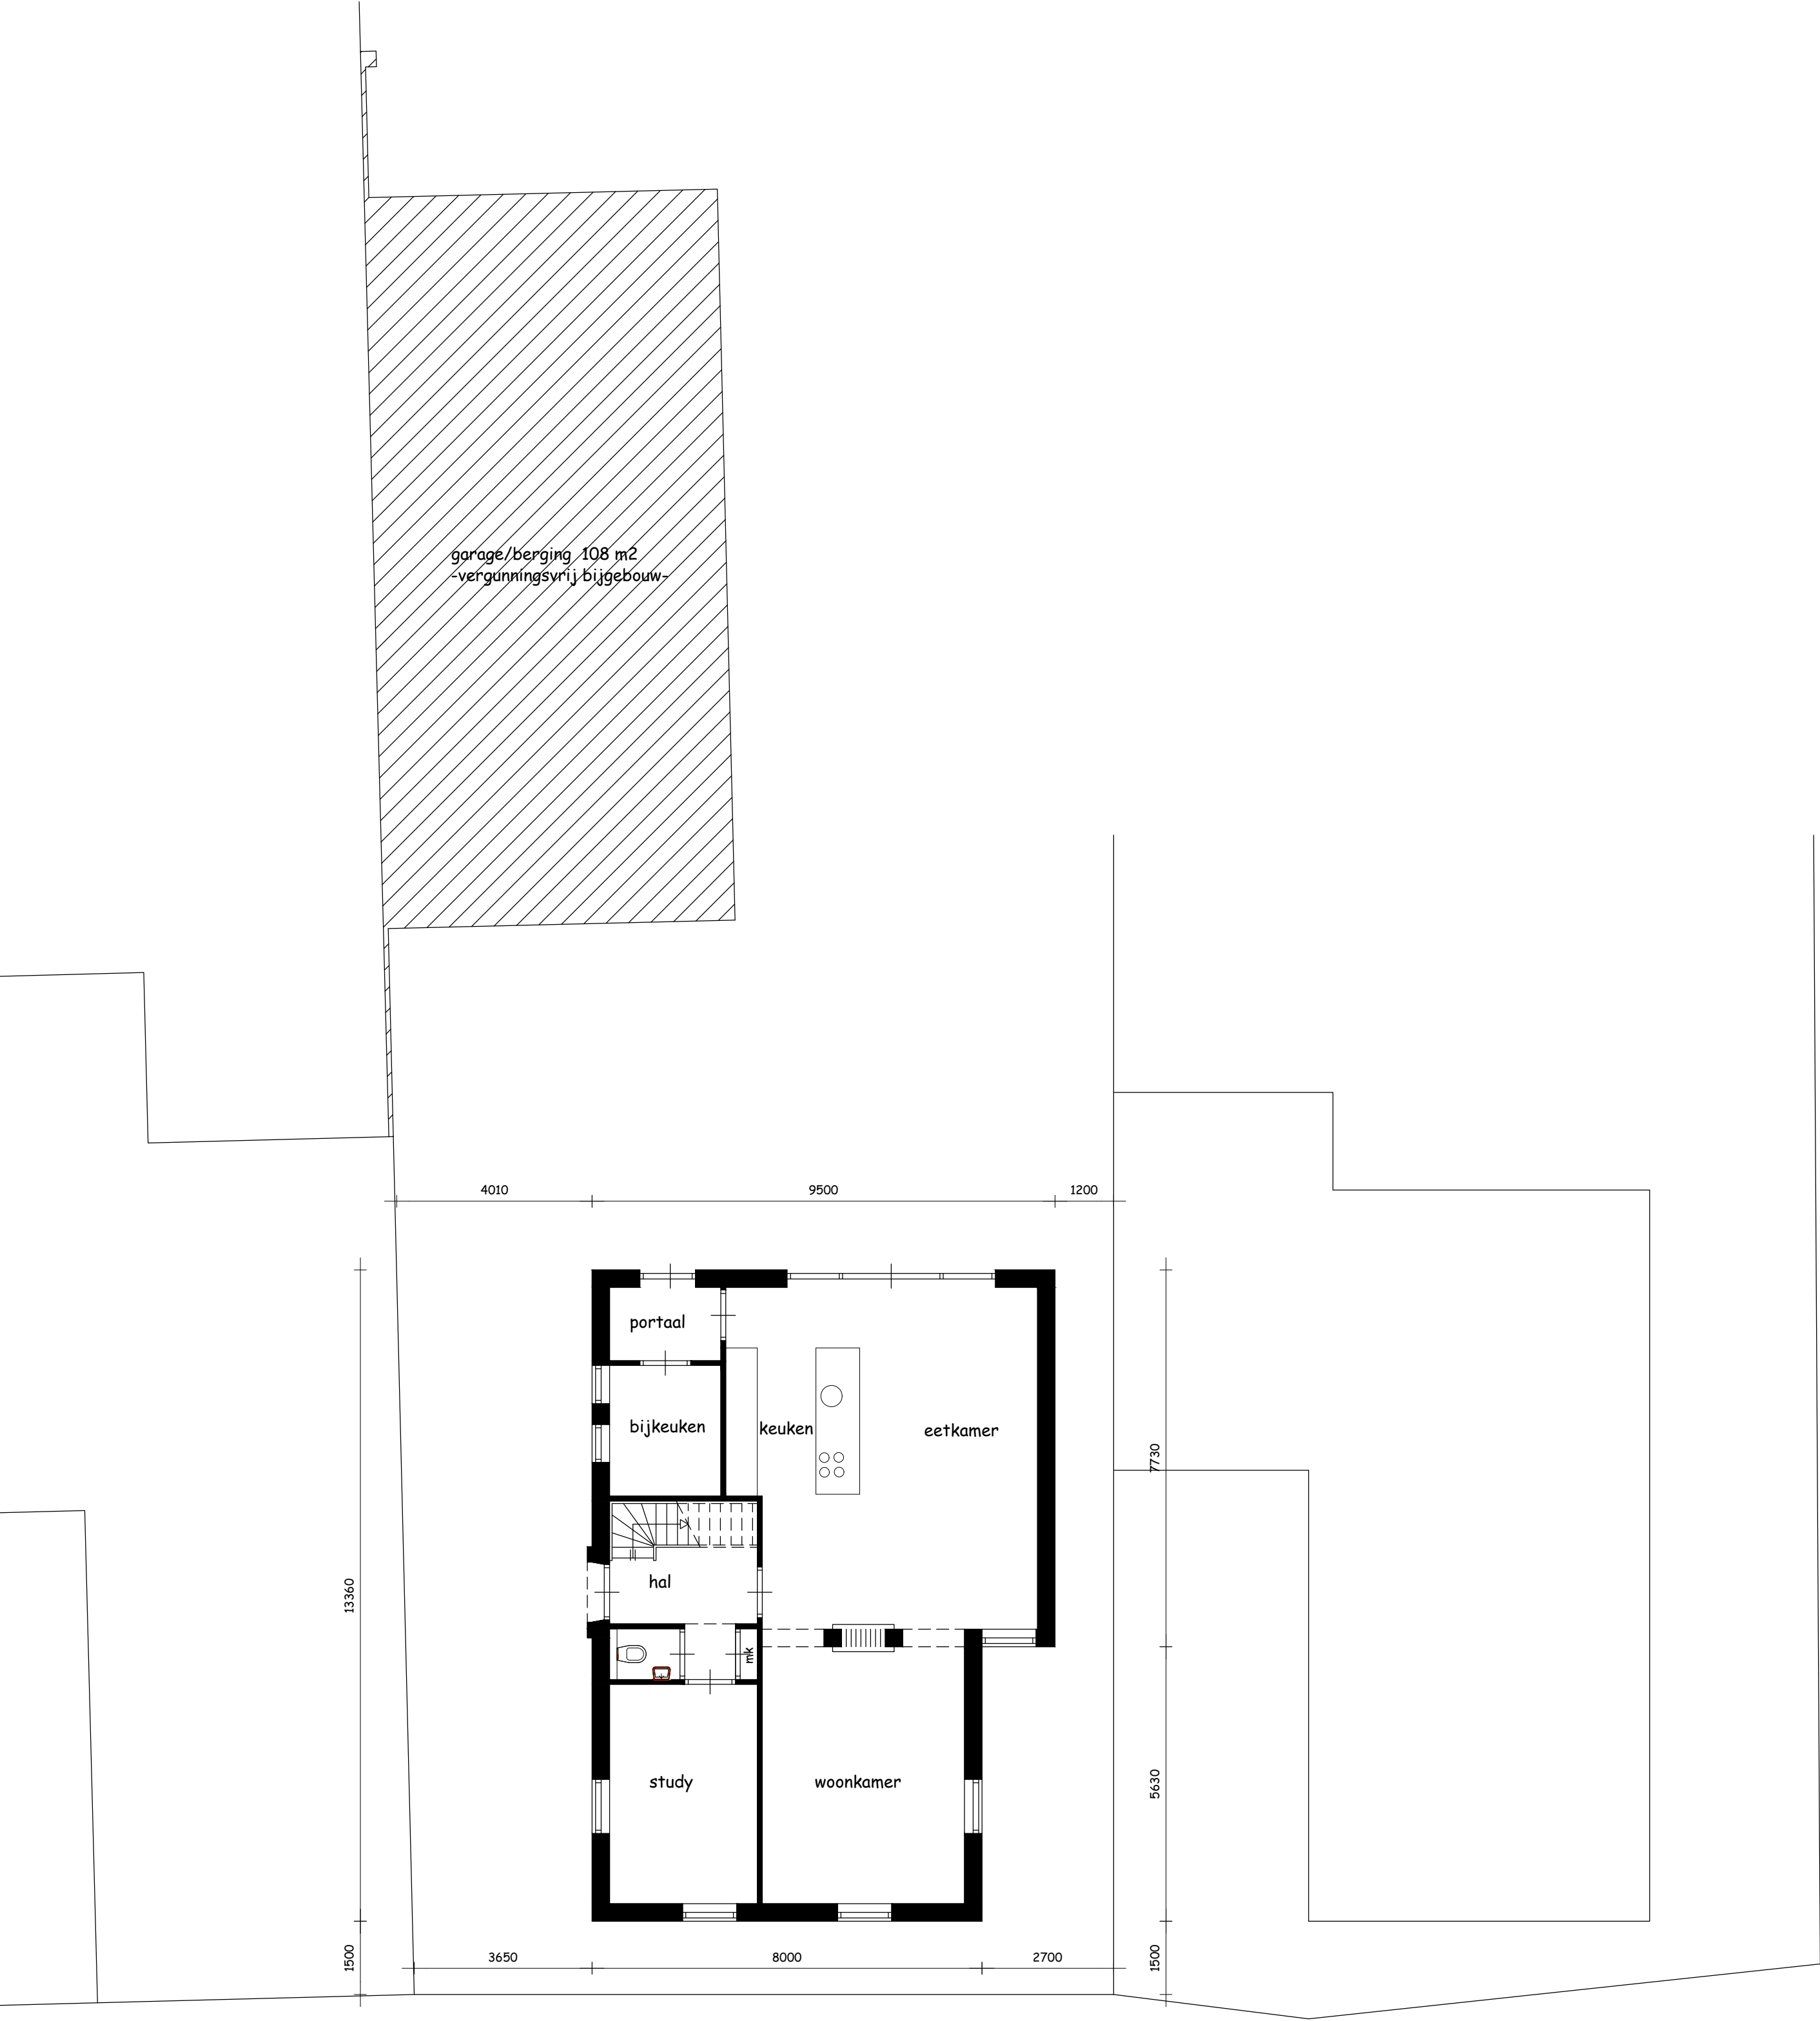

begane grond

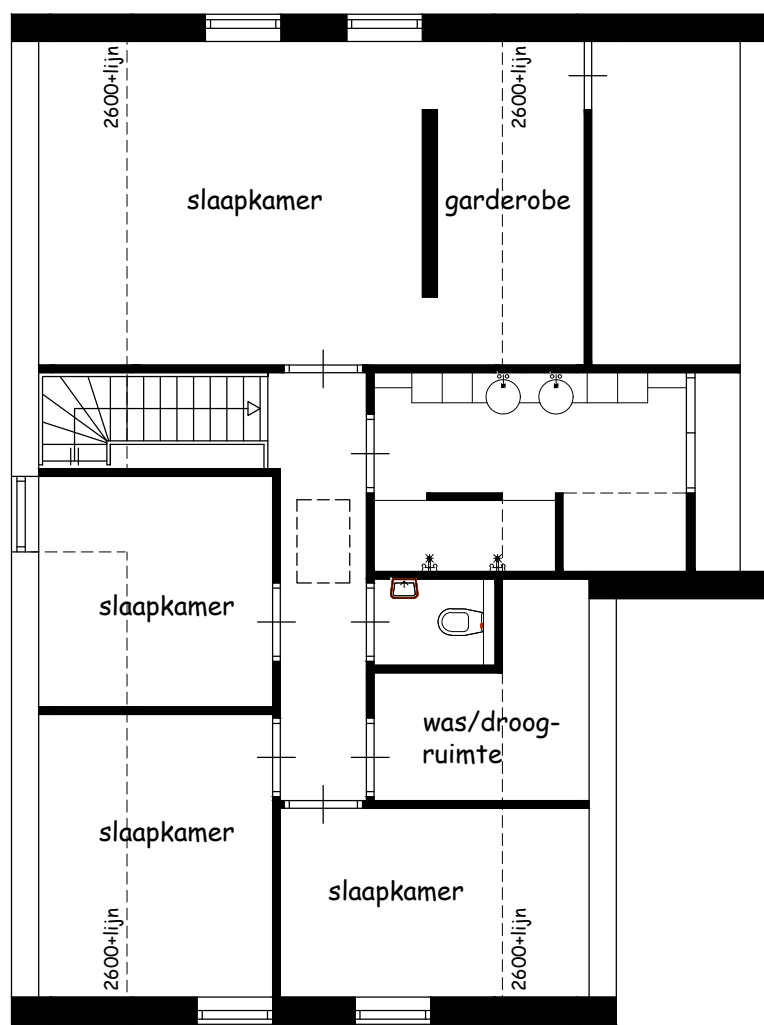

verdieping



situatie
gemeente : maasgouw -ohé en laak-
schaal : 1:500
sectie : A
nummer : 3497

	levels -boonen architectuur & vormgeving b.v.	
	in: ben levels kon boonen	steernweg 9 6019 av. wessem
tel. 0475 - 561938 e-mail: levels-boonen@hetnet.nl	datum : 30 november 2017 gew. : schal : 1:100 1:500	17045 A1
project: bouw woning sint annastraat 11 ohé en laak opdrachtgever: dhr. en mevr. meuwissen-hoaze veldstraat 9a 6109 rk ohé en laak	werk.nr.: onderdeel:	