


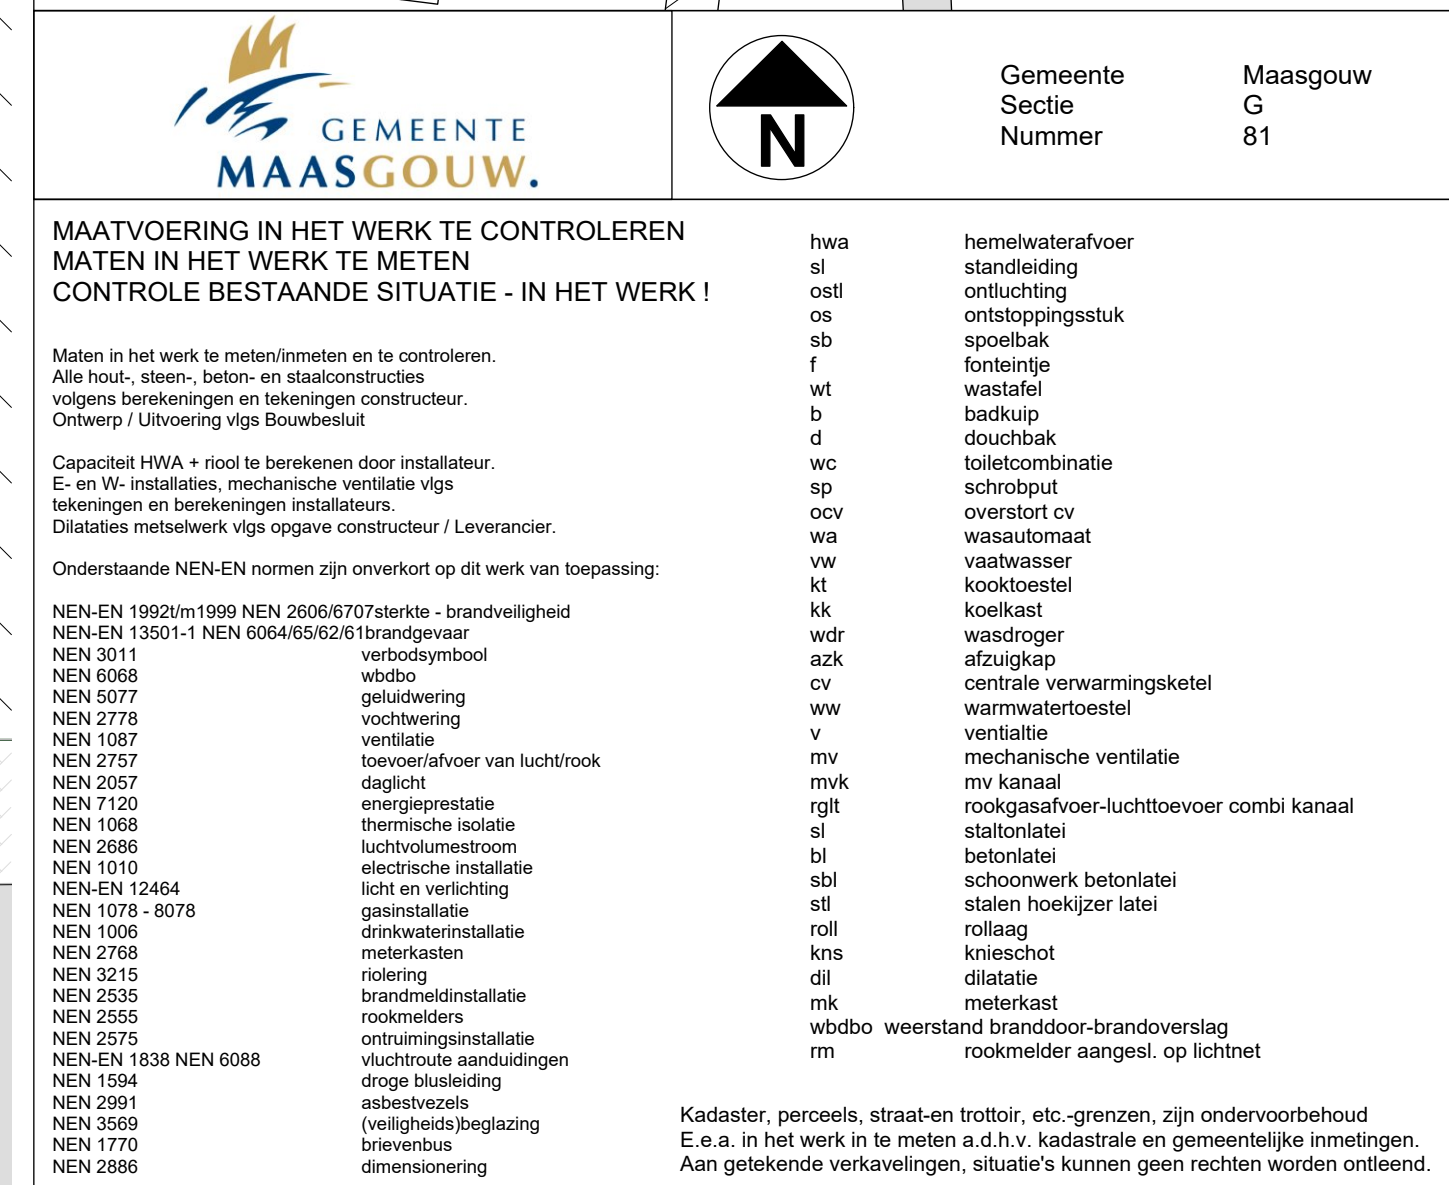


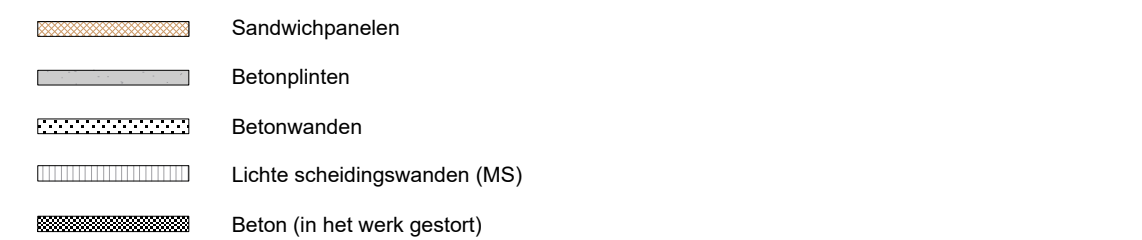


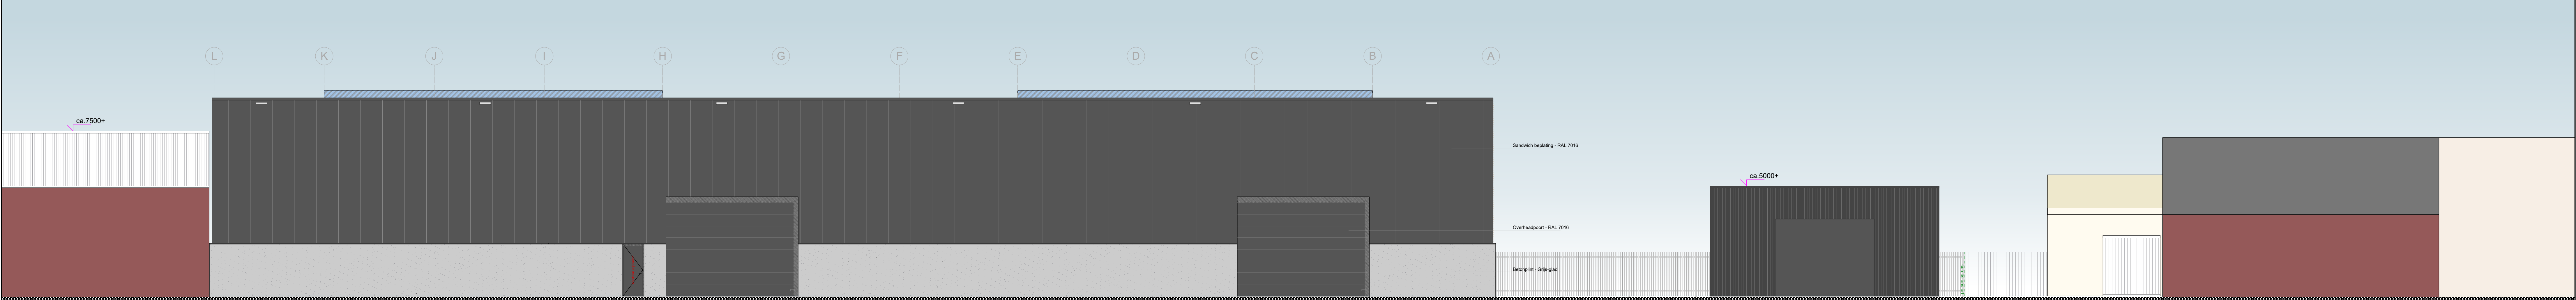


Voorgevel
[west]

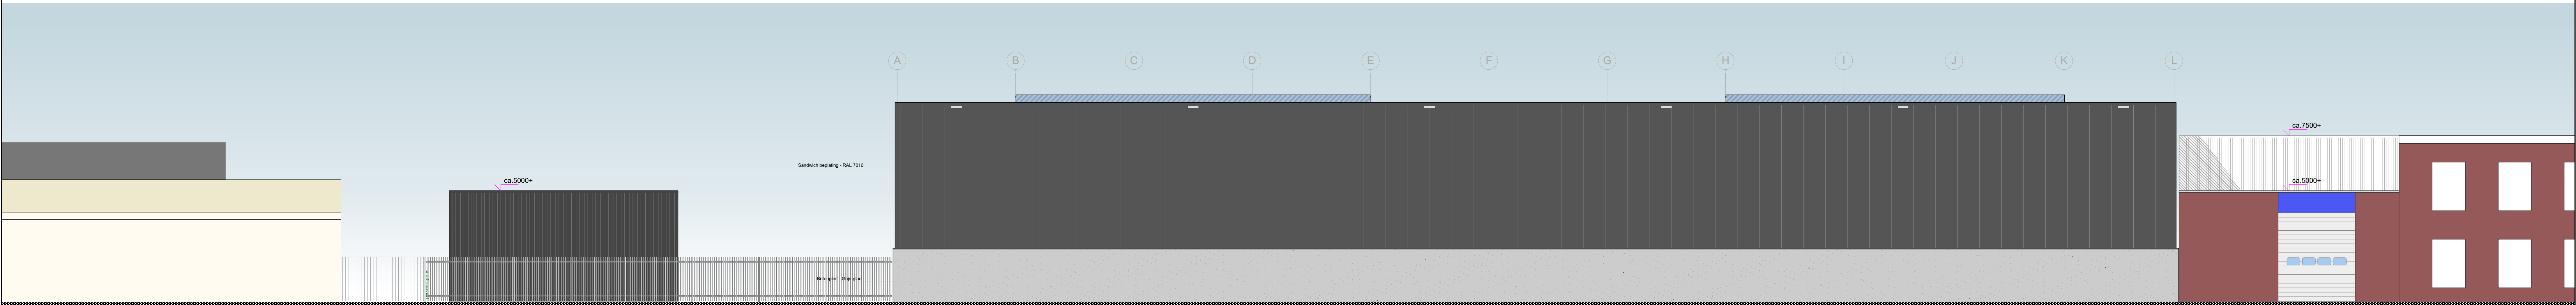


Achtergevel a.d. Industrieweg
[oost]

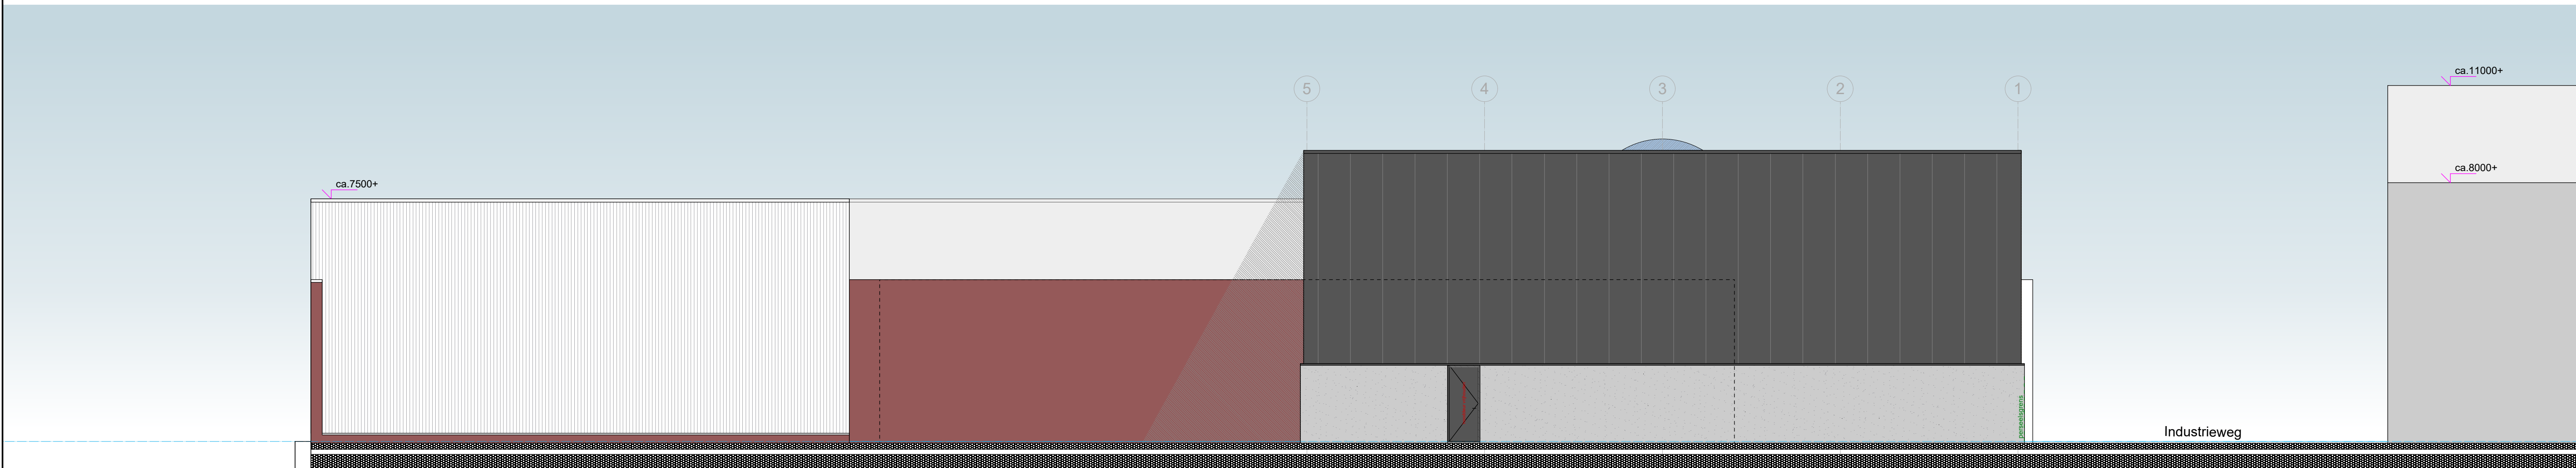

Rechter zijgevel
[zuid]

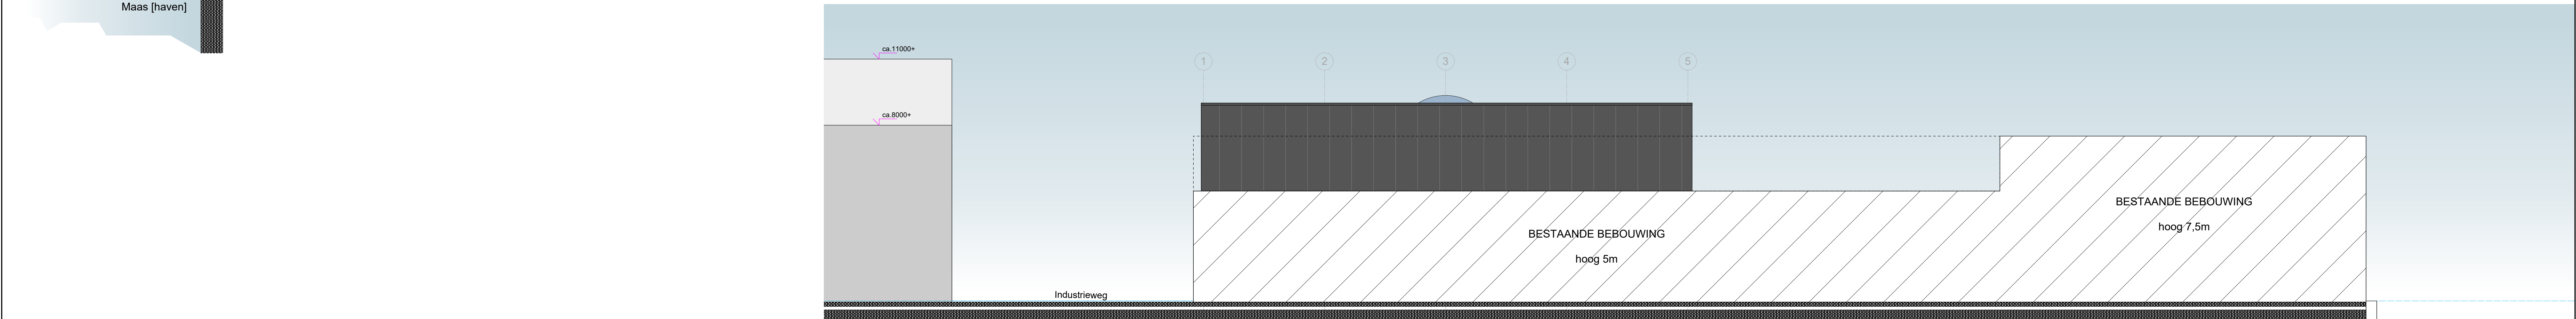


Linker zijgevel
[noord]

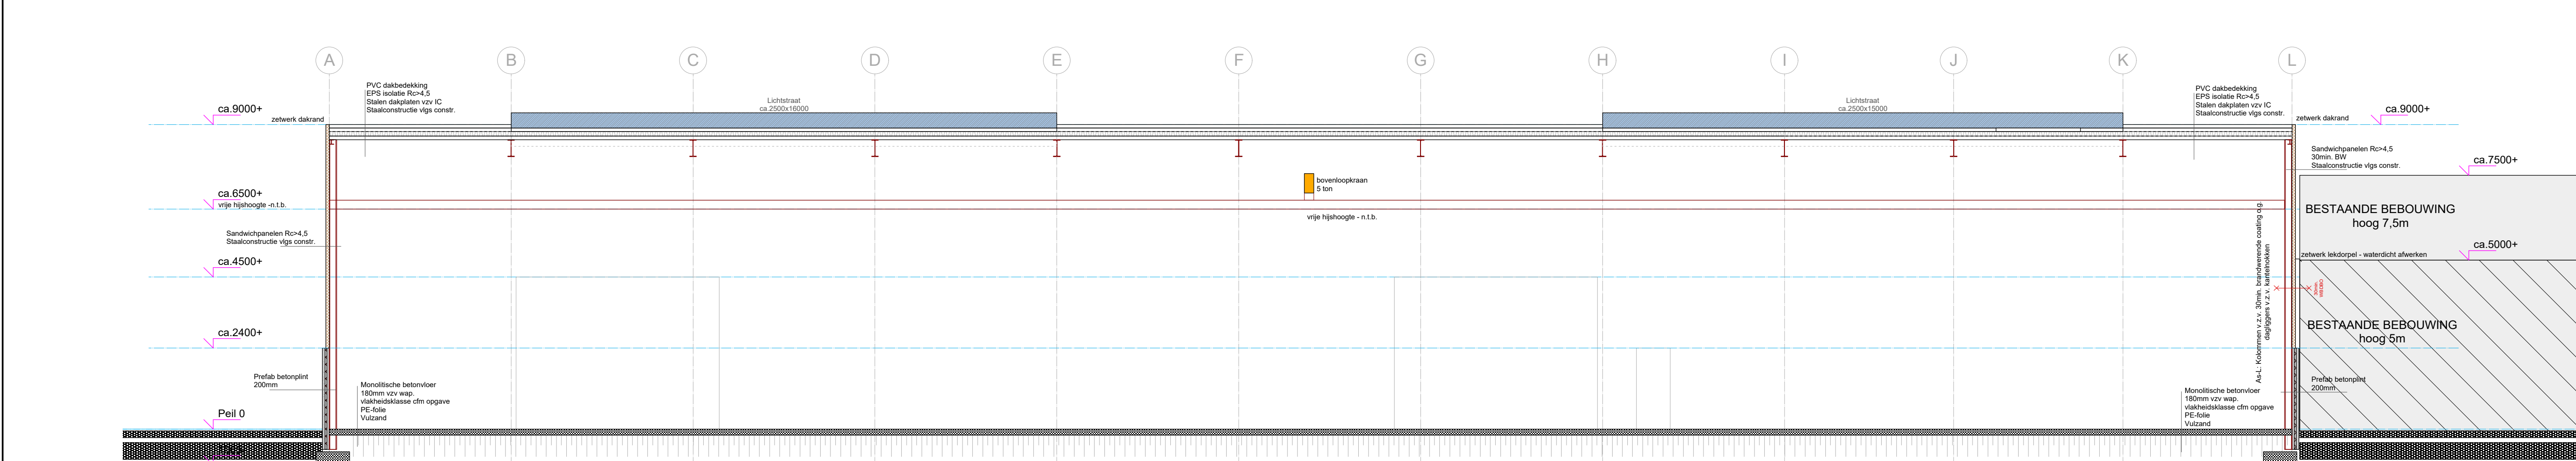


Doorsnede A-A

RENVOOI - ZIE TEKENING B-01



 Dercx ONTWERP BOUW ONTZORG	Dercx BV Oude Graaf 2 Postbus 10045, 6000 GA Weert Bestelnummer 5403B000000	T 0495-580000 F 0495-580058 KvK Roermond 13022160
 Bouwbuero Z+ Opdrachtgever	Adriaan Flinklaan 14 5915 JG Venlo T 077 - 463 82 90 F 077 - 463 87 91	E info@burozplus.nl I www.burozplus.nl
Project	Nieuwbouw bedrijfshal a.d. Industrieweg 16 6051 AE Maasbracht	
Onderdeel	BESTEKTEKENING - AANZICHTEN / DOORSNEDE	
Schaal	1 : 100 1189x841	KvK 12046852
Datum	19-07-2017	Gewijzigd:
Architectuur - Tekenuro - Projectmanagement		B-02

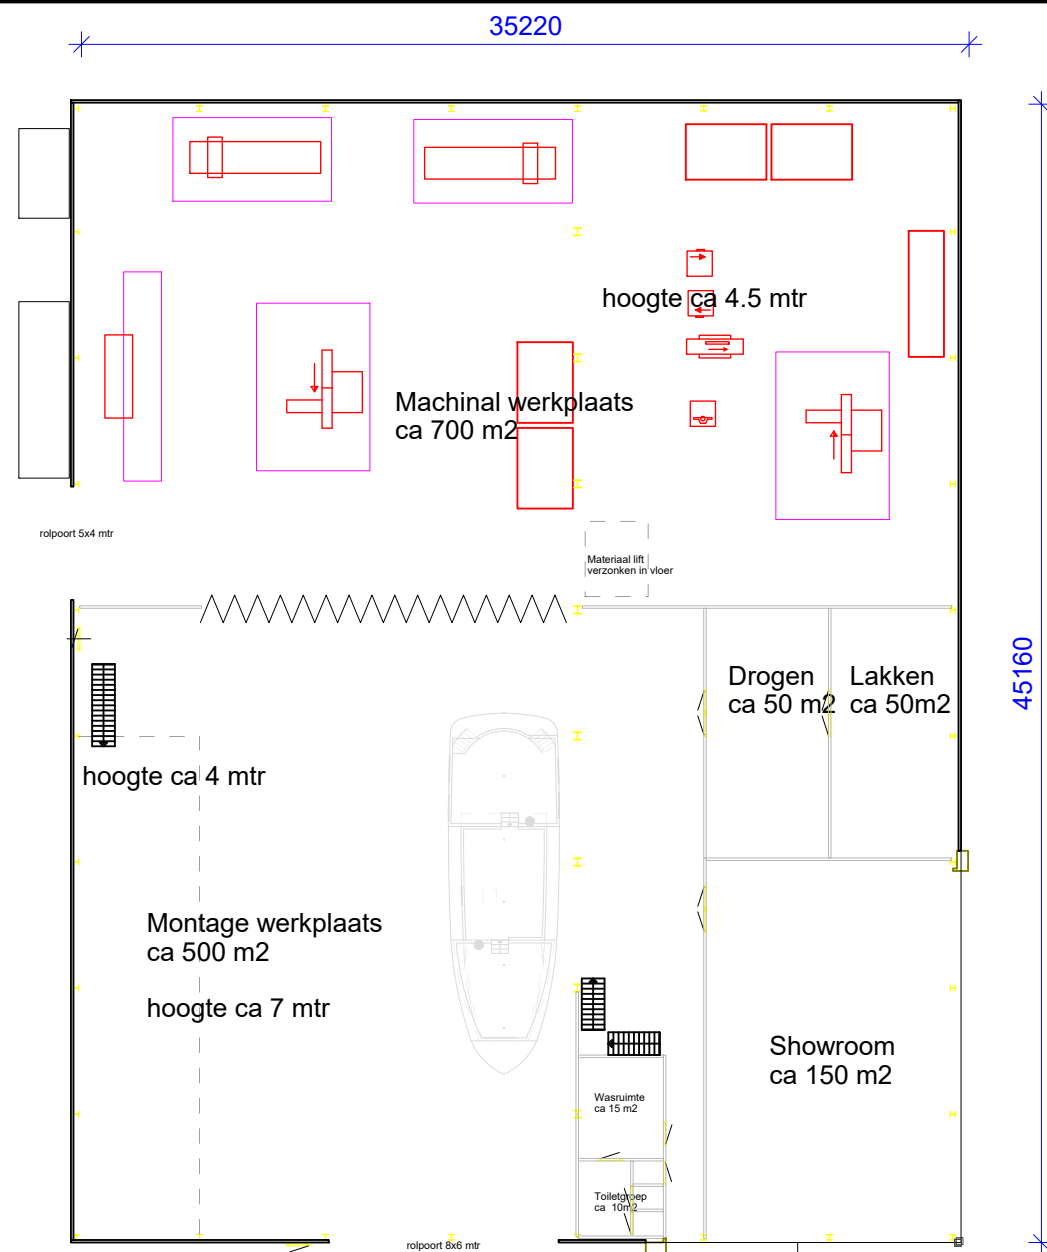

Begane grond

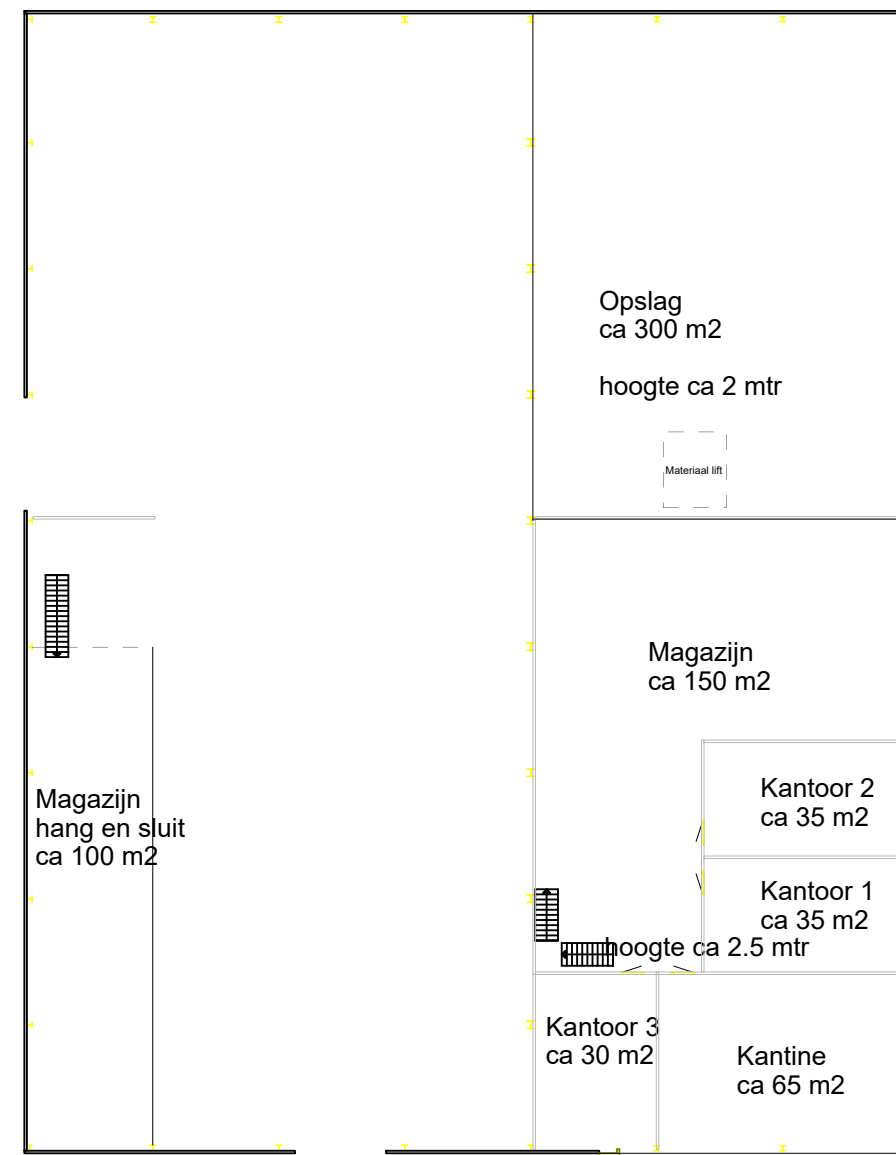

1e verdieping

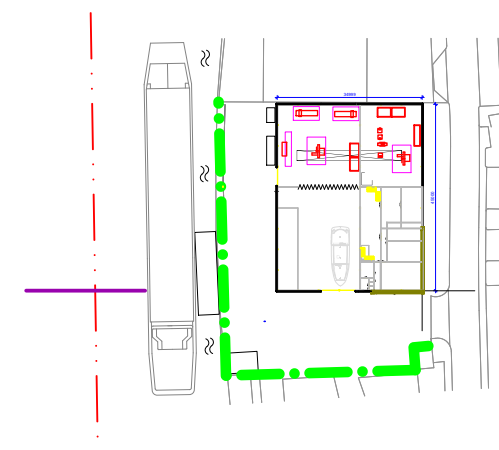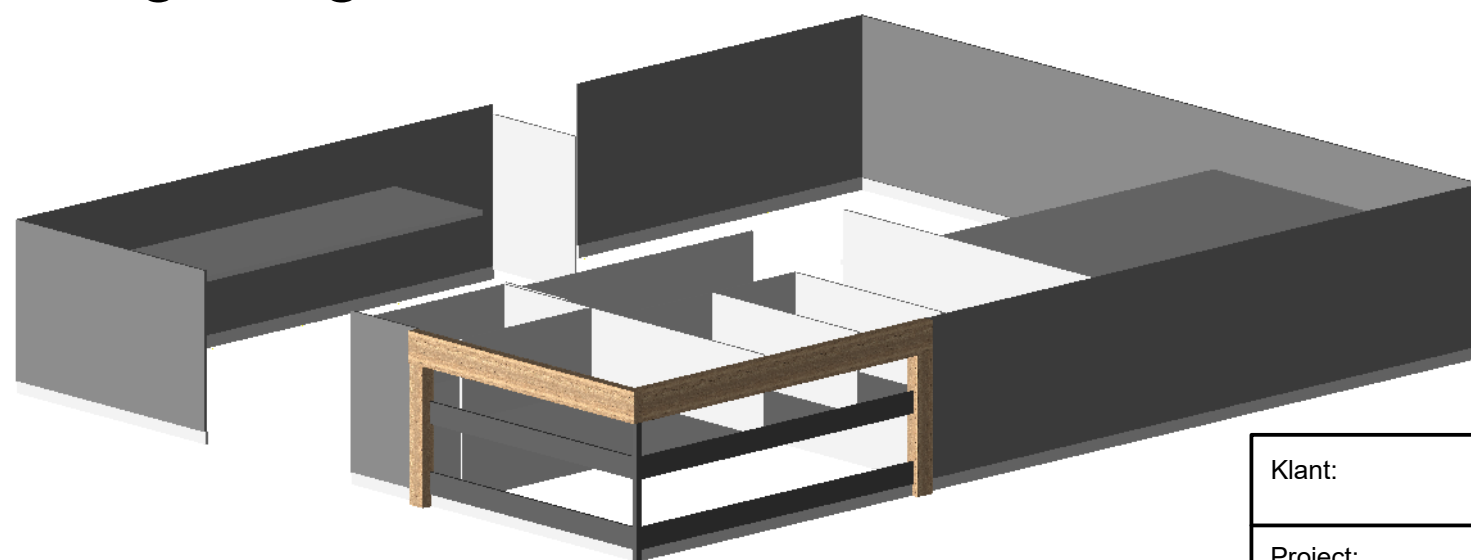

Klant:	Get.: G Tinnemans
	Schaal:
Project:	Nr.:
Tekening:	Datum: 24-03-2020
Veerweg1-3 nieuwbouw	Rev.:
www.TinnemansInterieurbouw.nl	www.TinnemansScheepsbouw.nl



Tinnemans Floating Solutions
Industrieweg 16
6051 AE Maasbracht