


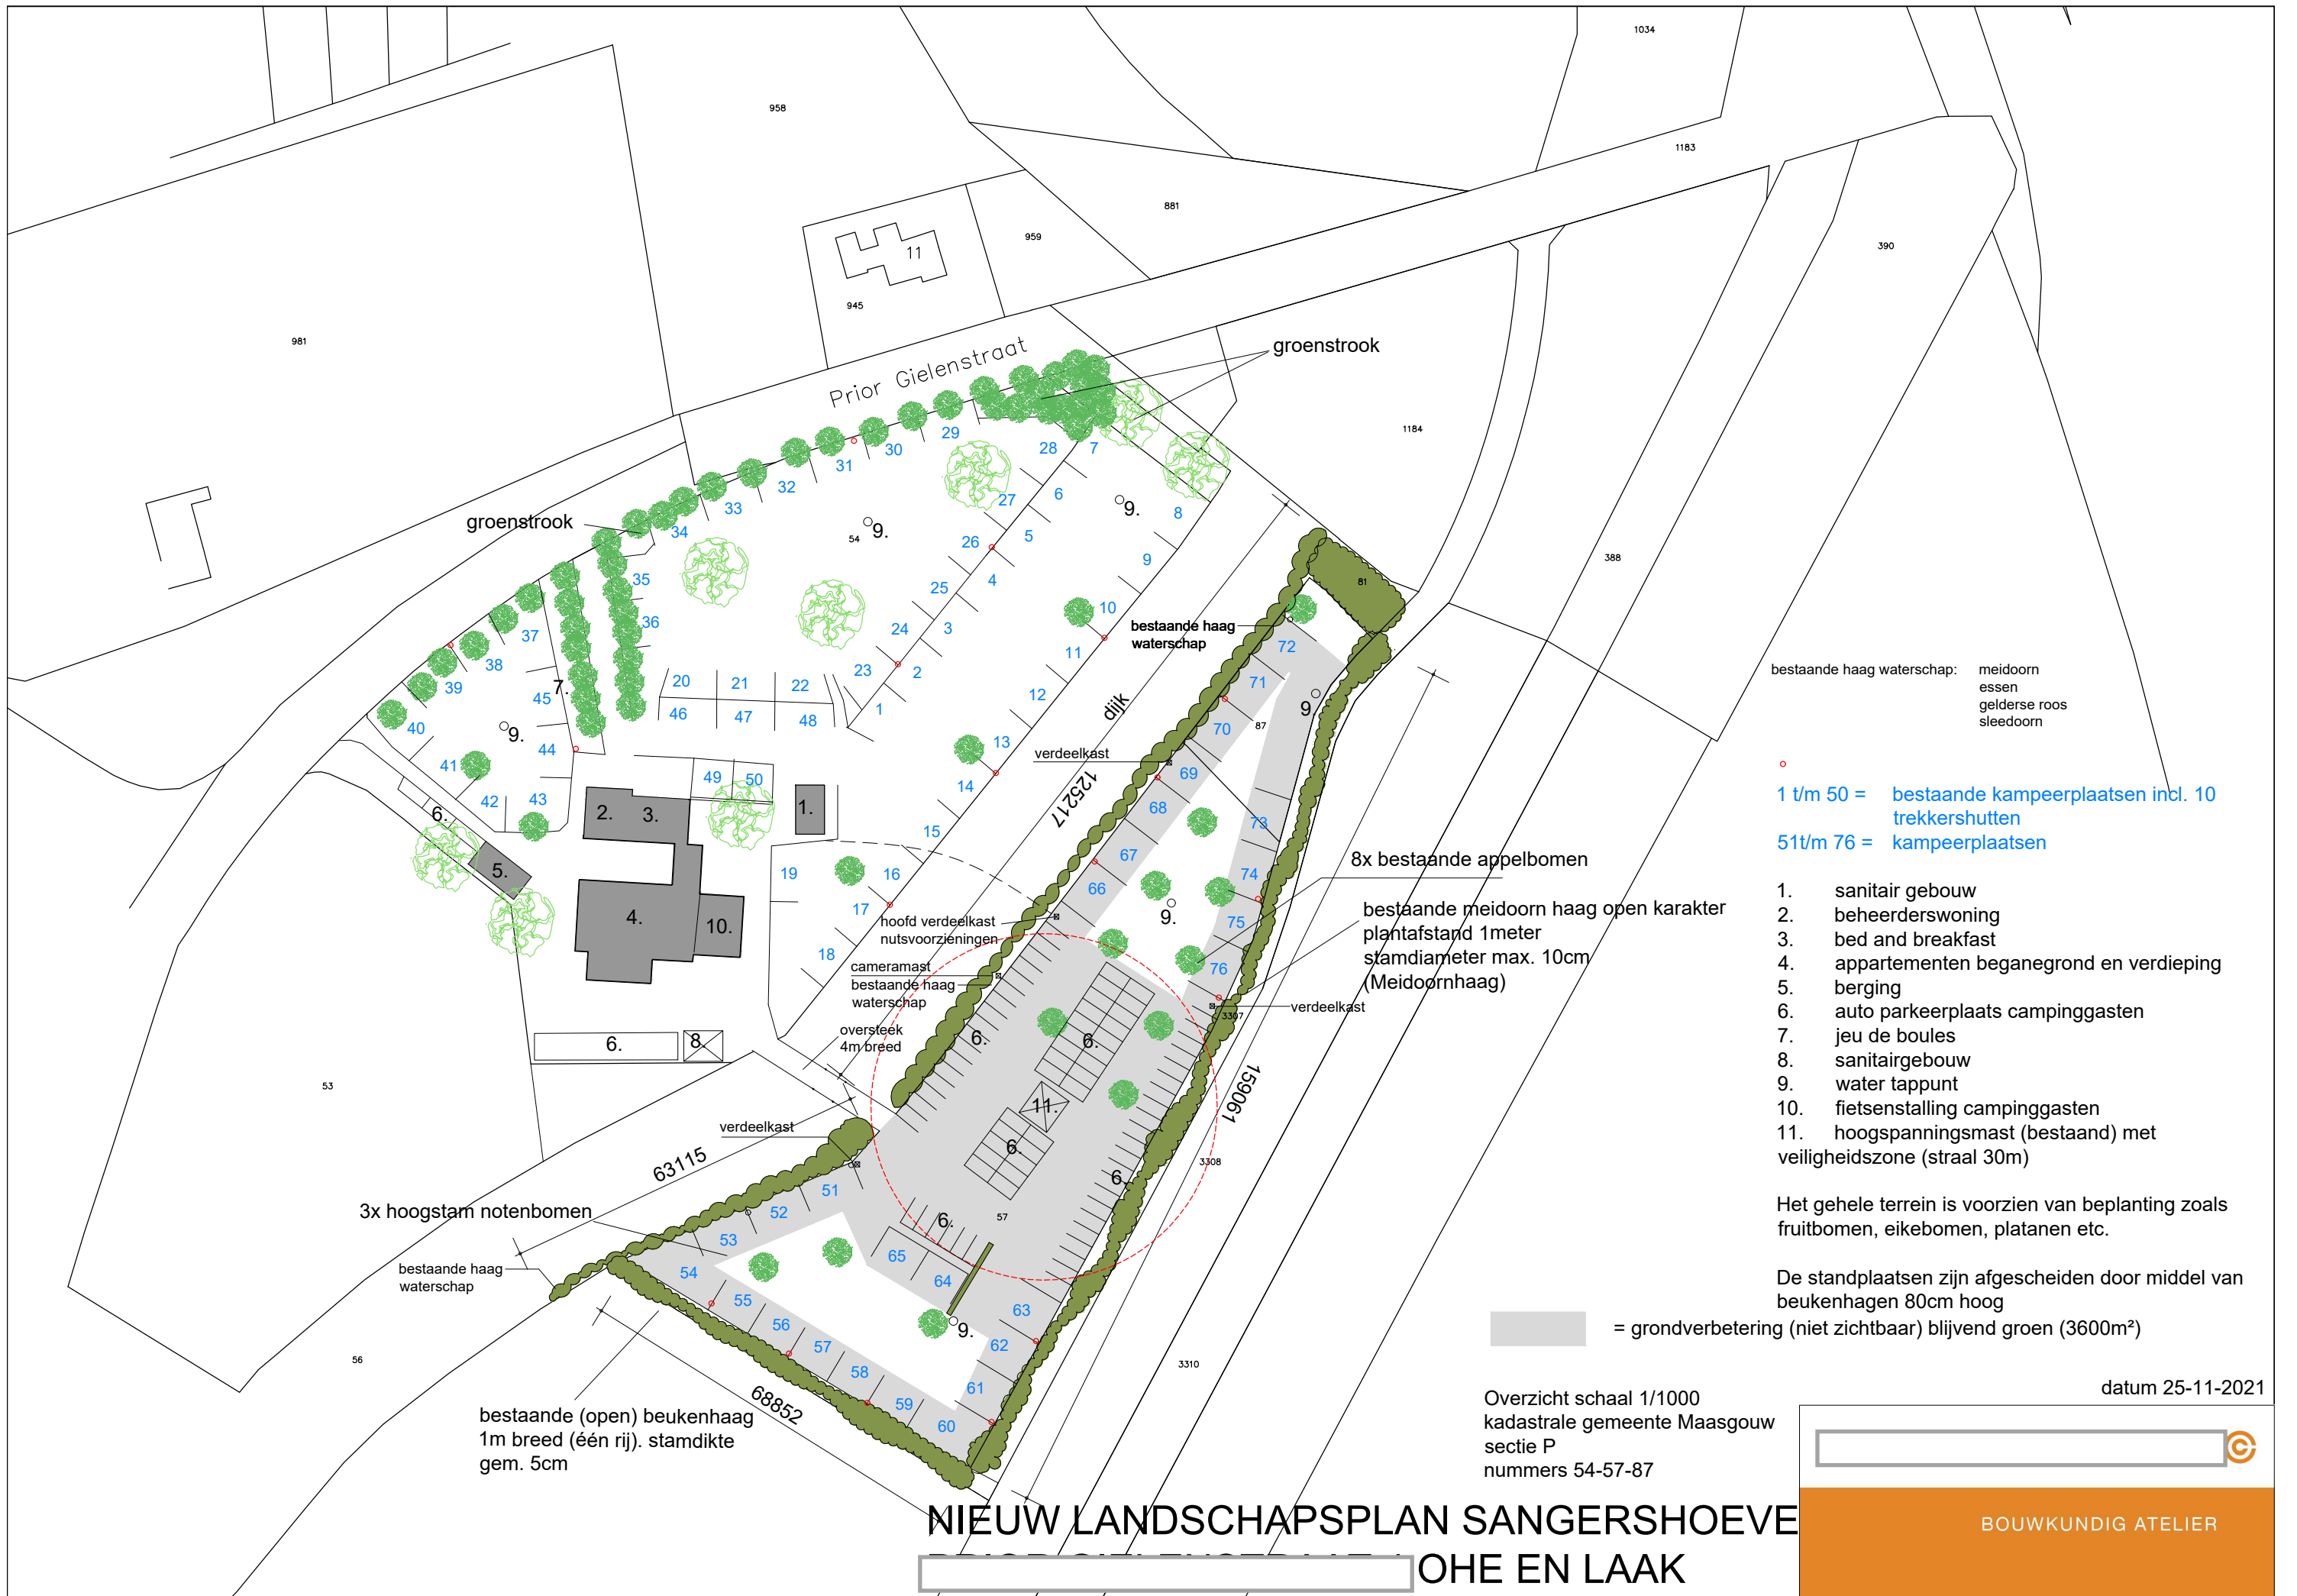

NIEUW LANDSCHAPSPLAN SANGERSHOEVE OHE EN LAAK