

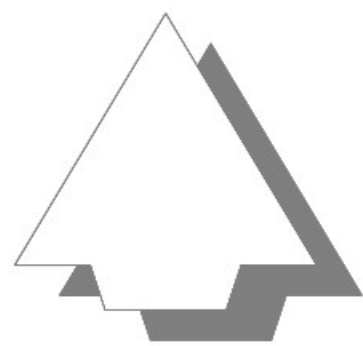


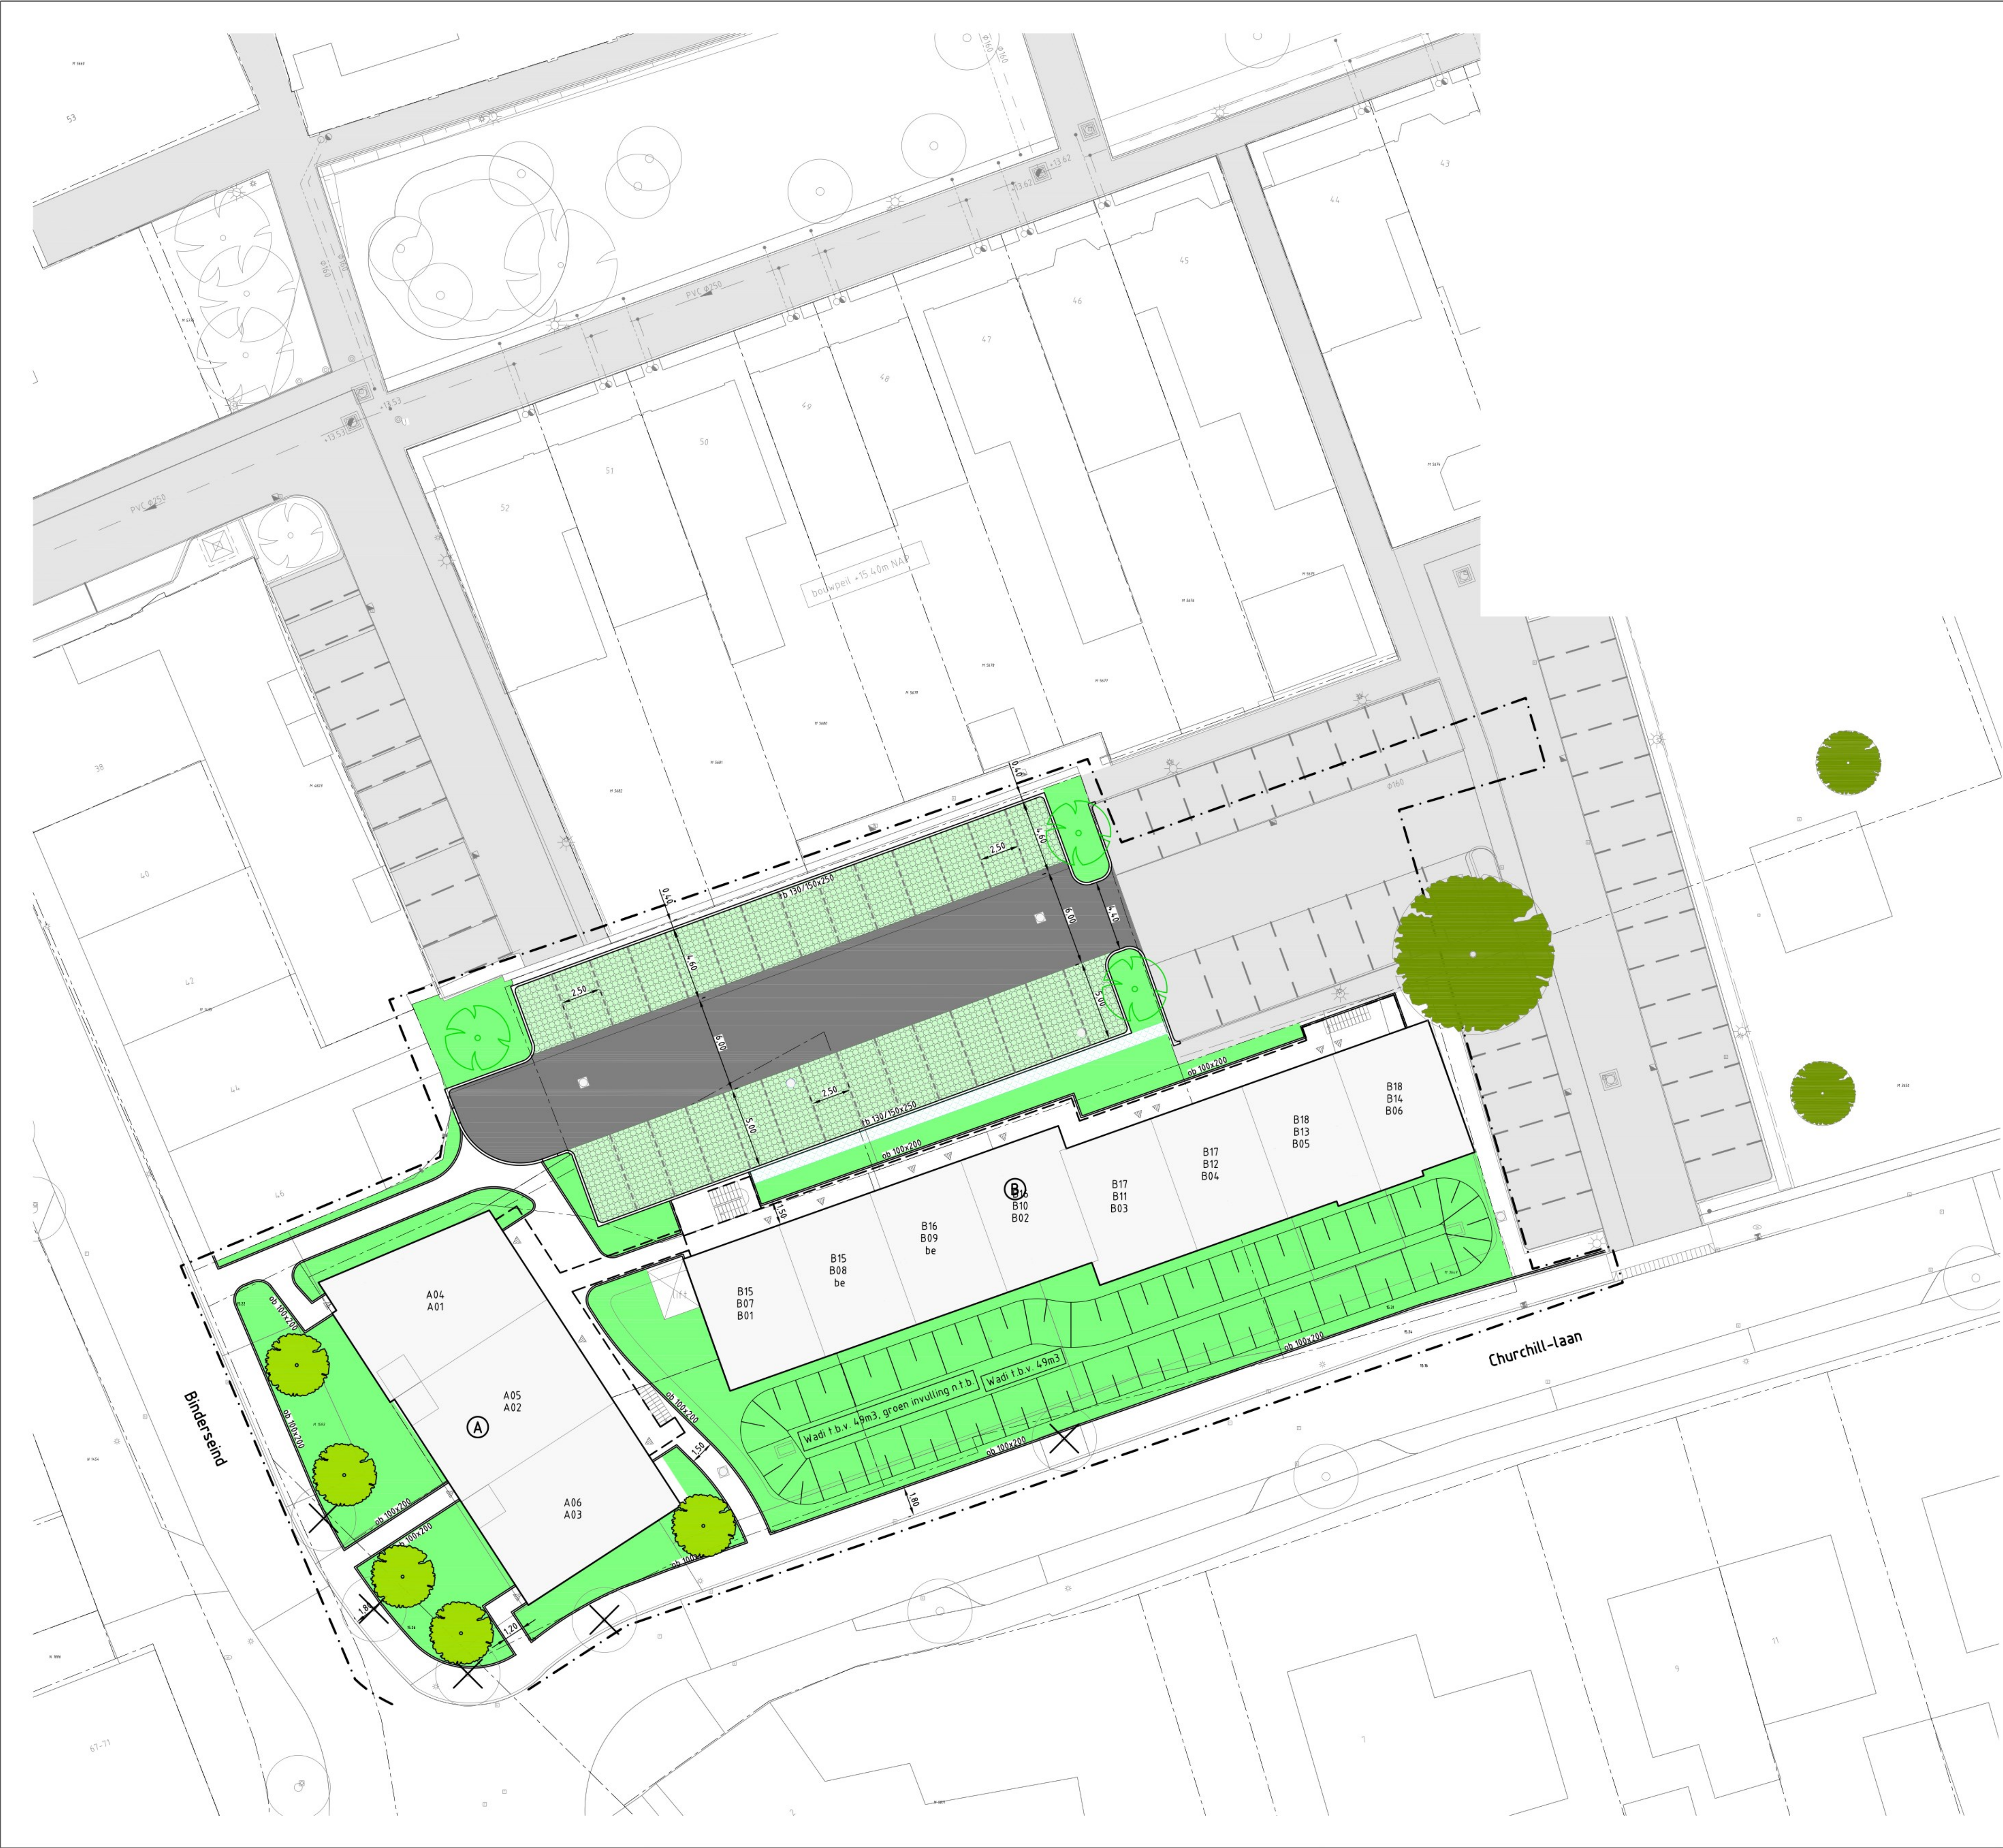

Legenda

- Werkgrens
- Bestaande situatie
- Bestaande perceelsgrens
- Nieuwe perceelsgrens
- Aanbrengen kantopsluiting met type aanduiding
- Aanbrengen parkeerscheiding
- Aanbrengen grasbetontegels
- Bestaande verharding
- Nieuwe verharding
- Groenvoorziening
- Aanbrengen uitneembare afzetpaal
- Aanplanten haag
- Aanplanten boom
- Bestaande boom
- Te kappen boom

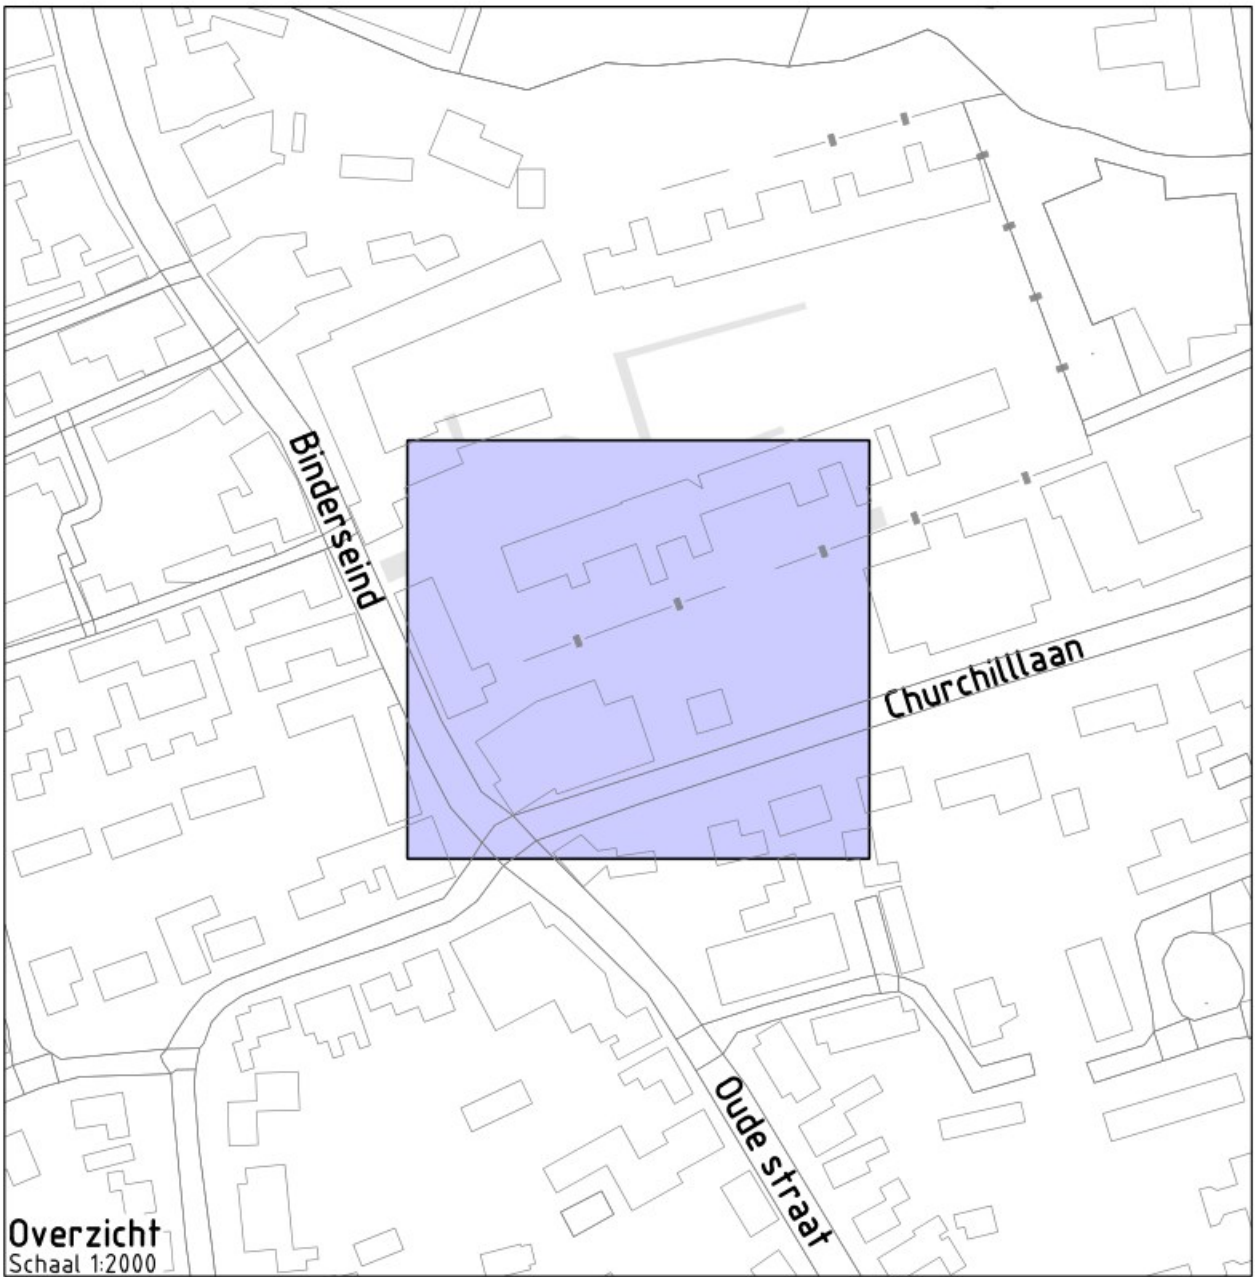

Overzicht
Schaal 1:2000

Project: **Bouwplan Binderseind**

Opdrachtgever: **BL Huisvesting**



Grasveld Civile Techniek B.V.



Onderdeel: **Bovengrondse situatie**

Getekend:
Goedgekeurd:
Projectnummer: G179-008
Datum: 17-05-2023

Schaal: 1:200
Formaat: A1
Tekening: 02 van 02
Doc.: G179008 - VO

Fase: VO
Versie: J