

Legenda:

-  Beuken Haag 1.0m
-  Beuken Haag 1.8m
-  Kruidenrijke berm
-  Bestaande bomen
-  Suggestie solitaire boom
-  Boomgaard (Hoogstamfruitbomen)
-  Herplant boom (ter vervanging boom 26, 27)

 Gerooide boom

 Grind

 Zoekgebied waterberging


 Inrit (max. 4m breed)

 Overkluizing

Kavel 1: 1820 m²

Kavel 2: 1218 m²

Kavel 3: 2034 m²

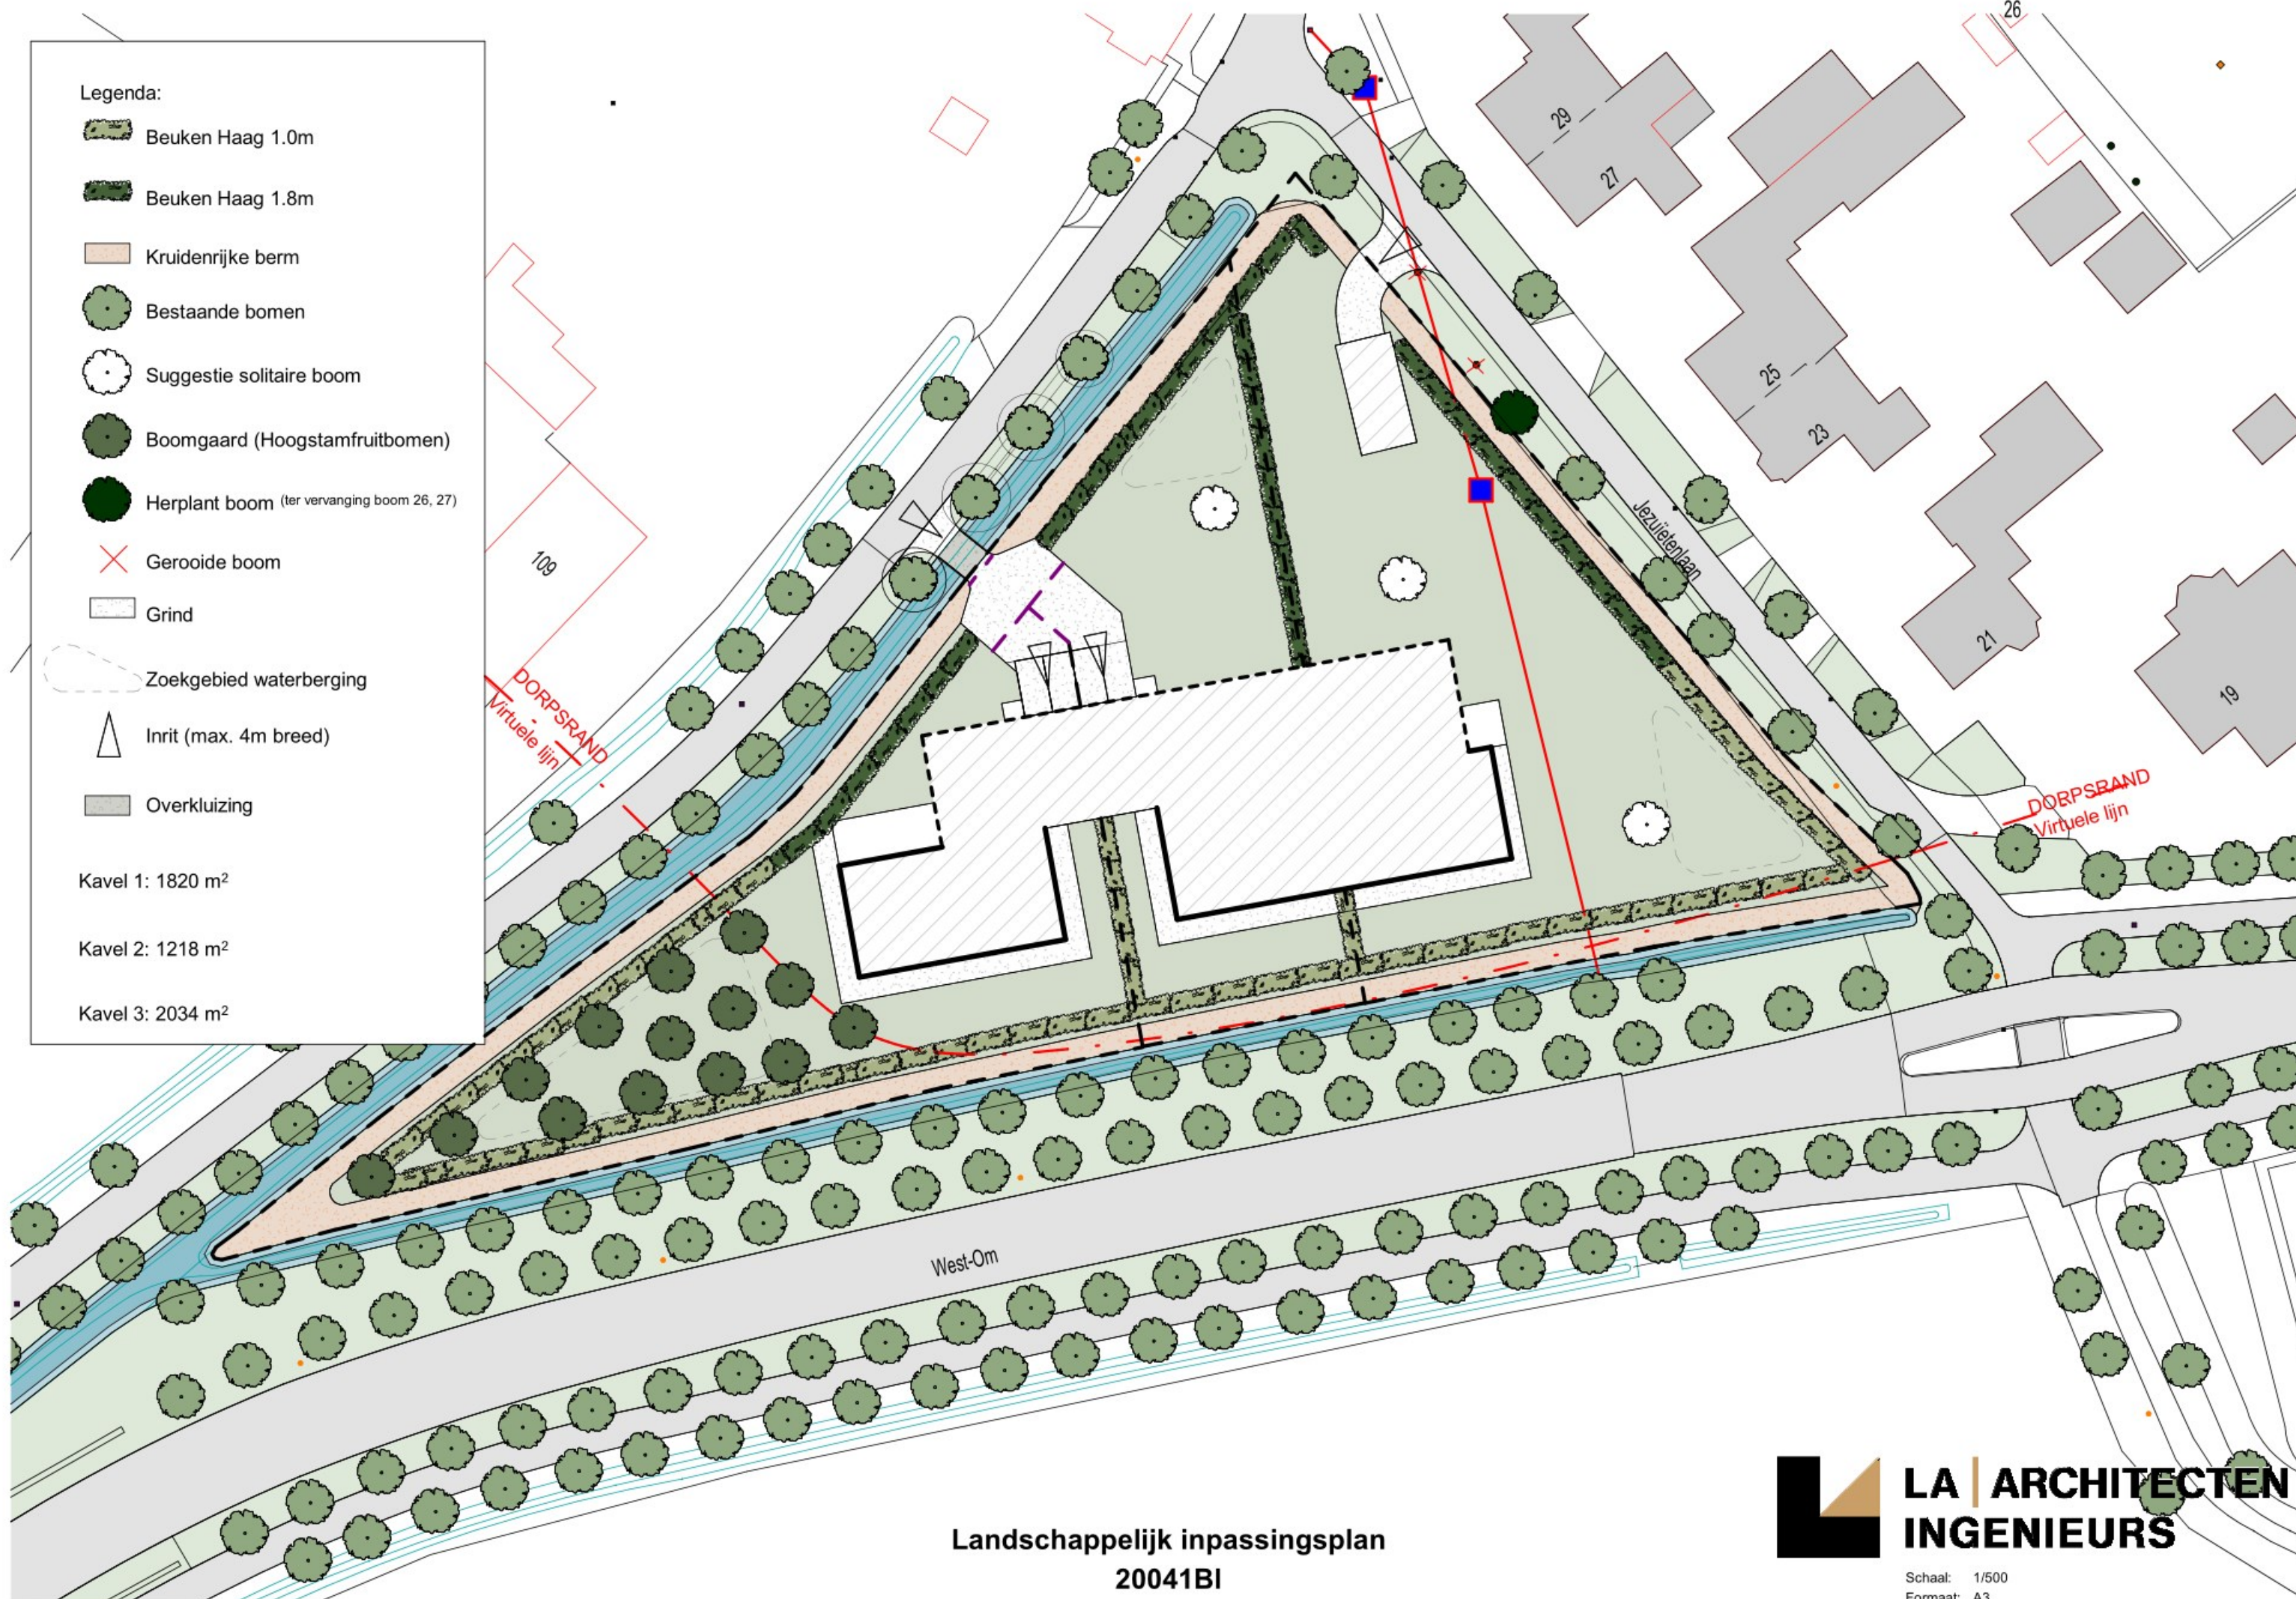

Landschappelijk inpassingsplan
20041BI

**LA | ARCHITECTEN
INGENIEURS**

Schaal: 1/500
Formaat: A3
Datum: 25-05-2023