

IDNR	X	Y	EP_hoogte	gemgebhoog	EP_diamete	EP_uitree	Evergund	EmaxVergun	Gemeente	Straat	Huisnummer	Postcode	Plaats	IPPC
25394	183239	389627	6.00	6.00	0.50	4.00	22080	22080	Gemert-Bakel	Bankert	4	5763AA	MILHEEZE	
25395	184078	389916	6.00	6.00	0.50	4.00	0	0	Gemert-Bakel	Bankert	5B	5763AA	MILHEEZE	
25396	184432	390020	5.80	4.67	1.97	2.26	15444	15444	Gemert-Bakel	Bankert	7	5763AA	MILHEEZE	
25397	183807	389713	4.60	4.53	1.10	3.23	9613	9613	Gemert-Bakel	Bankert	12	5763AA	MILHEEZE	
25400	183068	390154	5.77	4.67	1.76	3.01	21202	21202	Gemert-Bakel	Hoeven	2	5763AB	MILHEEZE	J
25401	183176	390185	6.00	6.00	0.50	4.00	3220	3220	Gemert-Bakel	Hoeven	3	5763AB	MILHEEZE	
25403	183234	390040	6.00	6.00	0.50	4.00	18400	18400	Gemert-Bakel	Hoeven	7	5763AB	MILHEEZE	
25404	183173	390028	6.00	6.00	0.50	4.00	78	78	Gemert-Bakel	Hoeven	9	5763AB	MILHEEZE	
25406	182924	390264	3.25	3.80	1.56	2.75	21676	21676	Gemert-Bakel	Heikamp	4	5763AC	MILHEEZE	
25407	182685	390492	6.00	6.00	0.50	4.00	0	0	Gemert-Bakel	Milheestraat	16	5763AD	MILHEEZE	
25409	182509	391165	6.00	6.00	0.50	4.00	0	0	Gemert-Bakel	Bocht	17	5763BE	MILHEEZE	
25410	182697	391073	6.00	6.00	0.50	4.00	32200	32200	Gemert-Bakel	Bocht	20	5763BE	MILHEEZE	
25412	182140	390953	6.00	6.00	0.50	4.00	10560	10560	Gemert-Bakel	Berken	12	5763BH	MILHEEZE	J
25413	181974	390824	5.17	4.27	1.20	2.85	10681	10681	Gemert-Bakel	Nachtegaal	17	5763BK	MILHEEZE	
25428	183207	390504	2.50	4.30	0.50	2.20	10178	10178	Gemert-Bakel	Laren	2	5763PB	MILHEEZE	
25429	183397	390135	6.00	6.00	0.50	4.00	0	0	Gemert-Bakel	Laren	4A	5763PB	MILHEEZE	
25430	184362	390724	6.00	6.00	0.50	4.00	0	0	Gemert-Bakel	Peeldijk	1A	5763PC	MILHEEZE	
25431	184500	390785	6.52	4.96	3.54	1.35	27697	27697	Gemert-Bakel	Peeldijk	3	5763PC	MILHEEZE	J
25433	184721	391041	4.36	4.16	2.20	2.79	111951	111951	Gemert-Bakel	Peeldijk	7A	5763PC	MILHEEZE	J
25434	184734	391216	4.63	4.47	1.92	3.00	117216	117216	Gemert-Bakel	Peeldijk	9	5763PC	MILHEEZE	J
25435	184909	390798	6.00	6.00	0.50	4.00	67597	67597	Gemert-Bakel	Peeldijk	14	5763PC	MILHEEZE	J
25441	184292	391261	4.50	3.20	0.50	4.00	1495	1495	Gemert-Bakel	Groesvlaas	2	5763PD	MILHEEZE	J
25442	184209	390895	6.00	6.00	0.50	4.00	27047	27047	Gemert-Bakel	Groesvlaas	3	5763PD	MILHEEZE	
25443	184212	391221	4.14	4.36	2.42	2.58	58891	58891	Gemert-Bakel	Groesvlaas	4	5763PD	MILHEEZE	
25444	184003	391178	5.72	5.28	1.51	3.87	96604	96604	Gemert-Bakel	Groesvlaas	5	5763PD	MILHEEZE	J
25446	184455	391553	6.00	6.00	0.50	4.00	35031	35031	Gemert-Bakel	Kattevlaas	4	5763PE	MILHEEZE	
25448	184348	391670	5.50	3.90	0.46	4.00	27637	27637	Gemert-Bakel	Kattevlaas	7	5763PE	MILHEEZE	
25449	183598	391559	6.00	6.00	0.50	4.00	6478	6478	Gemert-Bakel	Klef	1	5763PG	MILHEEZE	
25450	183137	391101	6.00	6.00	0.50	4.00	13490	13490	Gemert-Bakel	Steenoven	1	5763PH	MILHEEZE	
25451	183044	391021	6.00	6.00	0.50	4.00	0	0	Gemert-Bakel	Steenoven	1A	5763PH	MILHEEZE	
25452	183192	391285	4.37	4.37	1.44	3.09	26058	26058	Gemert-Bakel	Steenoven	3	5763PH	MILHEEZE	
25454	182857	390901	6.00	6.00	0.50	4.00	9386	9386	Gemert-Bakel	Weiijer	3	5763PJ	MILHEEZE	
25456	182909	391057	6.00	6.00	0.50	4.00	19687	19687	Gemert-Bakel	Weiijer	5	5763PJ	MILHEEZE	
25458	182958	391408	6.00	6.00	0.50	4.00	1364	1364	Gemert-Bakel	Kaak	3	5763PK	MILHEEZE	
25459	182516	391405	6.00	6.00	0.50	4.00	39735	39735	Gemert-Bakel	Haag	1B	5763PM	MILHEEZE	J
25460	182659	391439	6.00	6.00	0.50	4.00	461	461	Gemert-Bakel	Haag	6	5763PM	MILHEEZE	N
25461	182110	391340	6.00	6.00	0.50	4.00	0	0	Gemert-Bakel	Heibloem	1A	5763PN	MILHEEZE	

IDNR	X	Y	EP_hoogte	gemgebhoog	EP_diamete	EP_uittree	Evergund	EmaxVergun	Gemeente	Straat	Huisnummer	Postcode	Plaats	IPPC
25463	181839	391051	6.00	6.00	0.50	4.00	28778	28778	Gemert-Bakel	Kreijtenberg	4	5763PR	MILHEEZE	
25470	183106	391390	3.00	3.60	2.45	1.40	17780	17780	Gemert-Bakel	Kuikenvlaas	2	5763PZ	MILHEEZE	
35328	181750	390910	6.00	6.00	0.50	4.00	0	0	Gemert-Bakel	Kreijtenberg	2	5763PR	MILHEEZE	

Dit bestand is gemaakt op basis van het BVB van 11-8-2015.

De basisgegevens die ten grondslag liggen aan deze geaggregeerde gegevens zijn ingevoerd door de gemeenten.

Gemeenten blijven zelf verantwoordelijk voor de juistheid van deze gegevens.

U kunt geen rechten ontleen aan de informatie

Uit privacy oogpunt worden in het BVB geen personen of bedrijfsnamen opgenomen.

De gegevens in het BVB zijn alle afkomstig uit openbare informatie, namelijk de milieuvergunningen en meldingen van veehouderijbedrijven.

De gegevens zijn goed bruikbaar om een goede indruk te krijgen van de situatie.

Voor het gebruik van de gegevens op individueel bedrijfsniveau is het gemeentelijke dossier leidend i.v.m. actualiteit en juistheid van de gegevens.

Bedrijfstypen zijn afgeleid op basis van de belangrijkste vee-categorie op een bedrijf (op basis van Nederlandse Grootte eenheden, NGE 2002).

NB: Bij de dynamisch geactualiseerde rapportages (op bedrijfsniveau en stalniveau) zijn UAV-codes (Uitvoeringsregeling Ammoniak en Veehouderij), uit het BVB omgezet naar de nieuwste RAV-codes, (Richtlijn Ammoniak Veehouderij, Staatscourant 13 april 2004, nr 70. NB: wordt telkens vernieuwd bij nieuwe uitgave RAV).

Het gaat hier om een interpretatie van de provincie, die niet de enige juiste is. Er zijn keuzes gemaakt om oude UAVcodes om te zetten naar de nieuwe RAV codes.

Naam: 3076bs0115 Kuikenvlaas 2b te Milheeze

Meteo Station: Eindhoven

Perc Rekenuren: 10 %

Maximale afstand tussen receptorpunt en bron: 2 000 m

190

Rasterpunt Linksonder:

Raster X: 181 262 m

Raster Y: 389 585 m

Raster Lengte X: 4 000 m

Aantal Gridpunten: 41

Gebied

Raster Breedte Y: 4 000 m

Aantal Gridpunten: 41

 Gebruik kaart (optioneel)

Bron File Naam: O:\Klanten\K\KuijpersOnroerendGoedBV\BS01\Wstacks\input\Bronnen_2km_Web ...

Receptor File Naam: O:\Klanten\K\KuijpersOnroerendGoedBV\BS01\Wstacks\input\GG0.dat ...

Uitvoer Directory: O:\Klanten\K\KuijpersOnroerendGoedBV\BS01\Wstacks\output ...

 Eigen ruwheid

Berekende ruwheid 0,41 m

Bereken ruwheid


Afbreken

Bewaren

Cumulatieve geurbelasting op receptorpunten, zoals berekend

RecepID	X-coor	Y-coor	Geurnorm	Geurbelasting [OU/m3]
1	183258.0	391611.0	5.000	8.658
2	183271.0	391612.0	5.000	8.499
3	183264.0	391593.0	5.000	8.865
4	183254.0	391592.0	5.000	8.970
5	183250.0	391575.0	5.000	9.315
6	183270.0	391578.0	5.000	8.853
7	183276.0	391561.0	5.000	8.925
8	183252.0	391561.0	5.000	9.300

Onderzoek geur Kuikenvlaas 2b te Milheeze - Geurbelasting

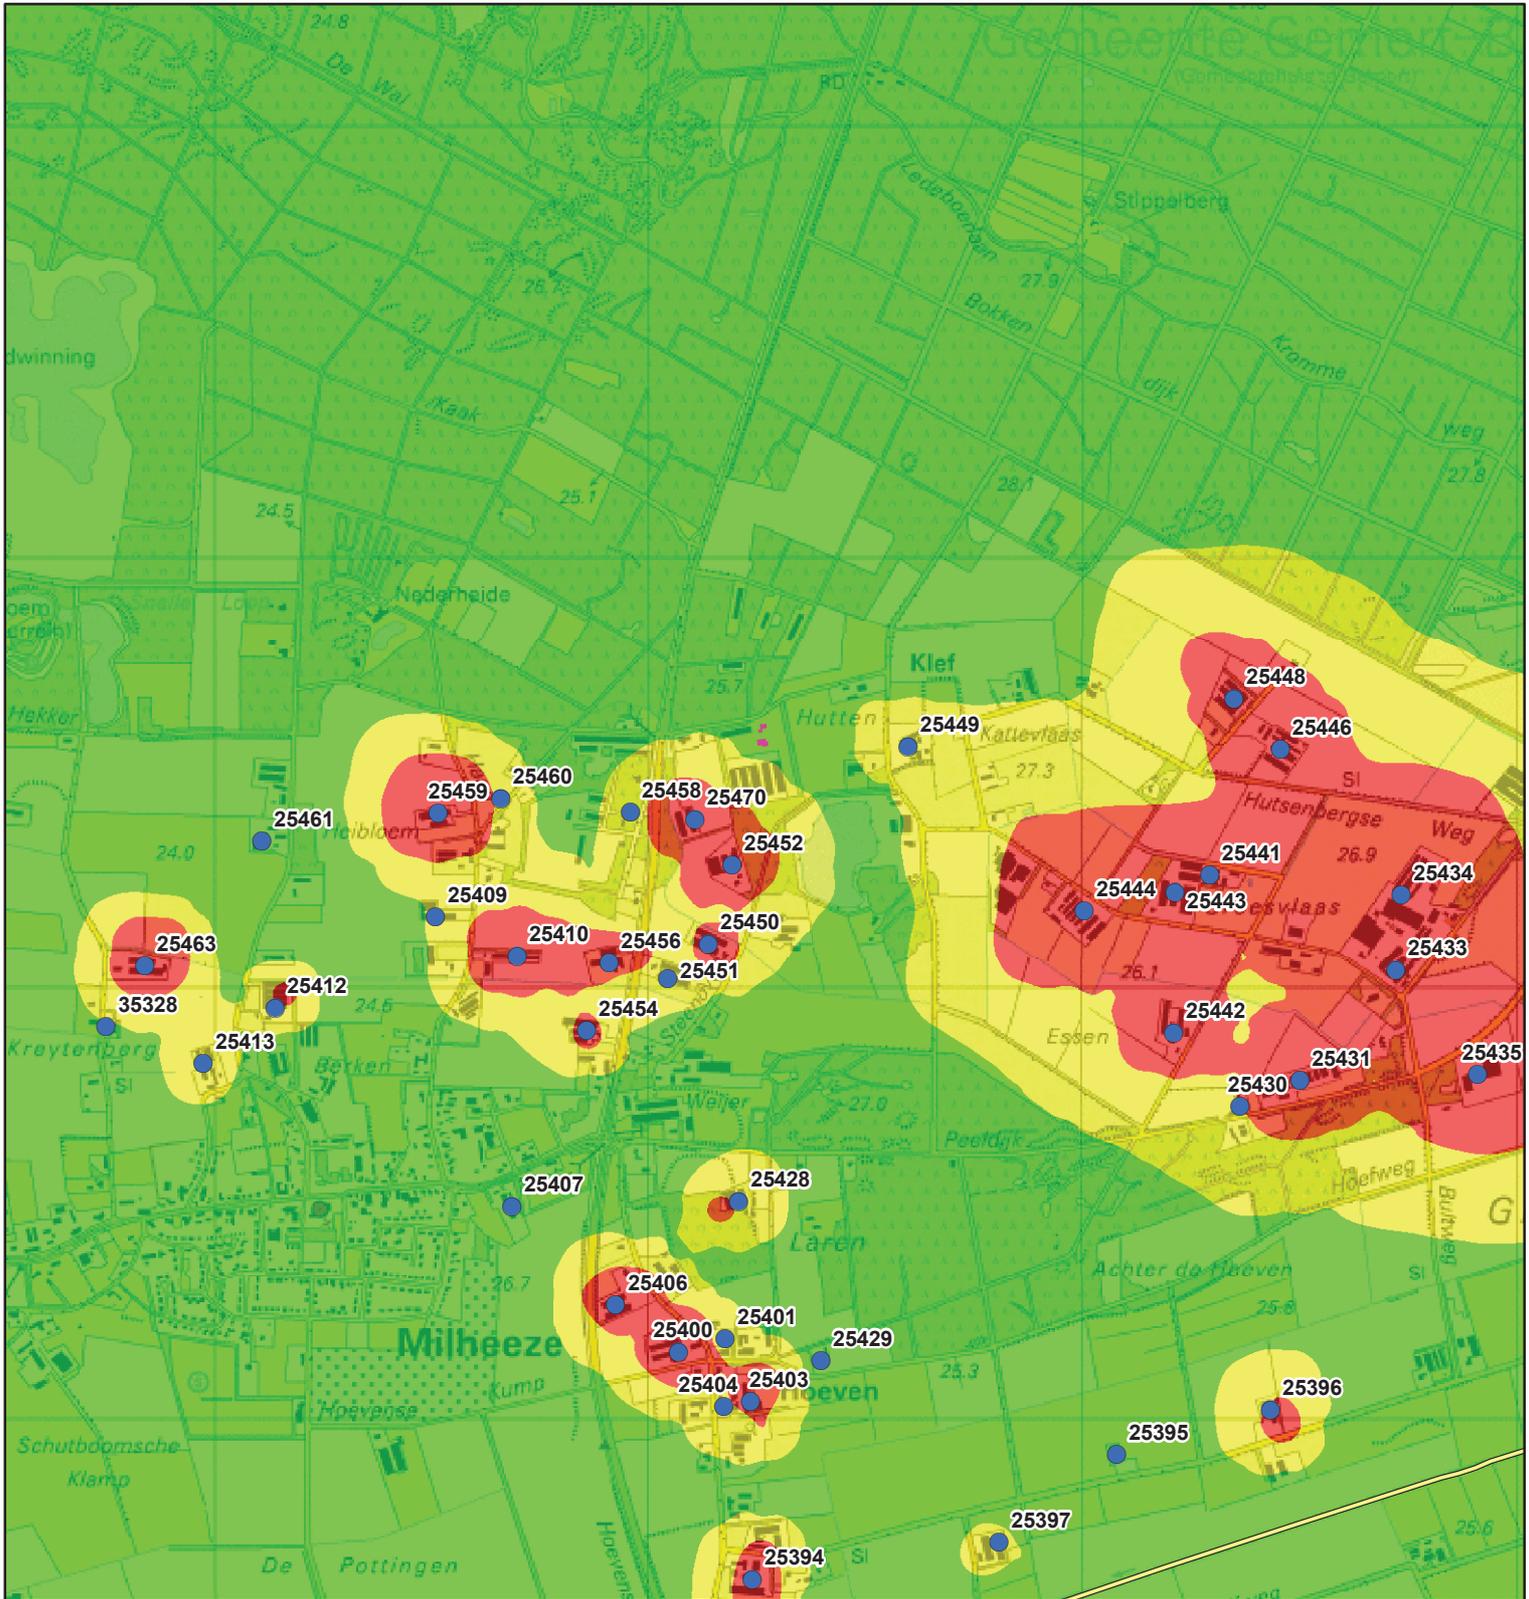

Legenda

● Veehouderijen binnen 2 km (Web-BVB)

■ Woning en bedrijfspand

Achtergrondbelasting

■ < 10 ouE/m³

■ 10 - 20 ouE/m³

■ > 20 ouE/m³

Schaal 1:17,500


0 100 200 400 600 800 1,000
Meter



GOconsult

ADVISEURS VOOR MILIEU EN OMGEVING

Onderzoek geur Kuikenvlaas 2b te Milheeze - Geurbelasting

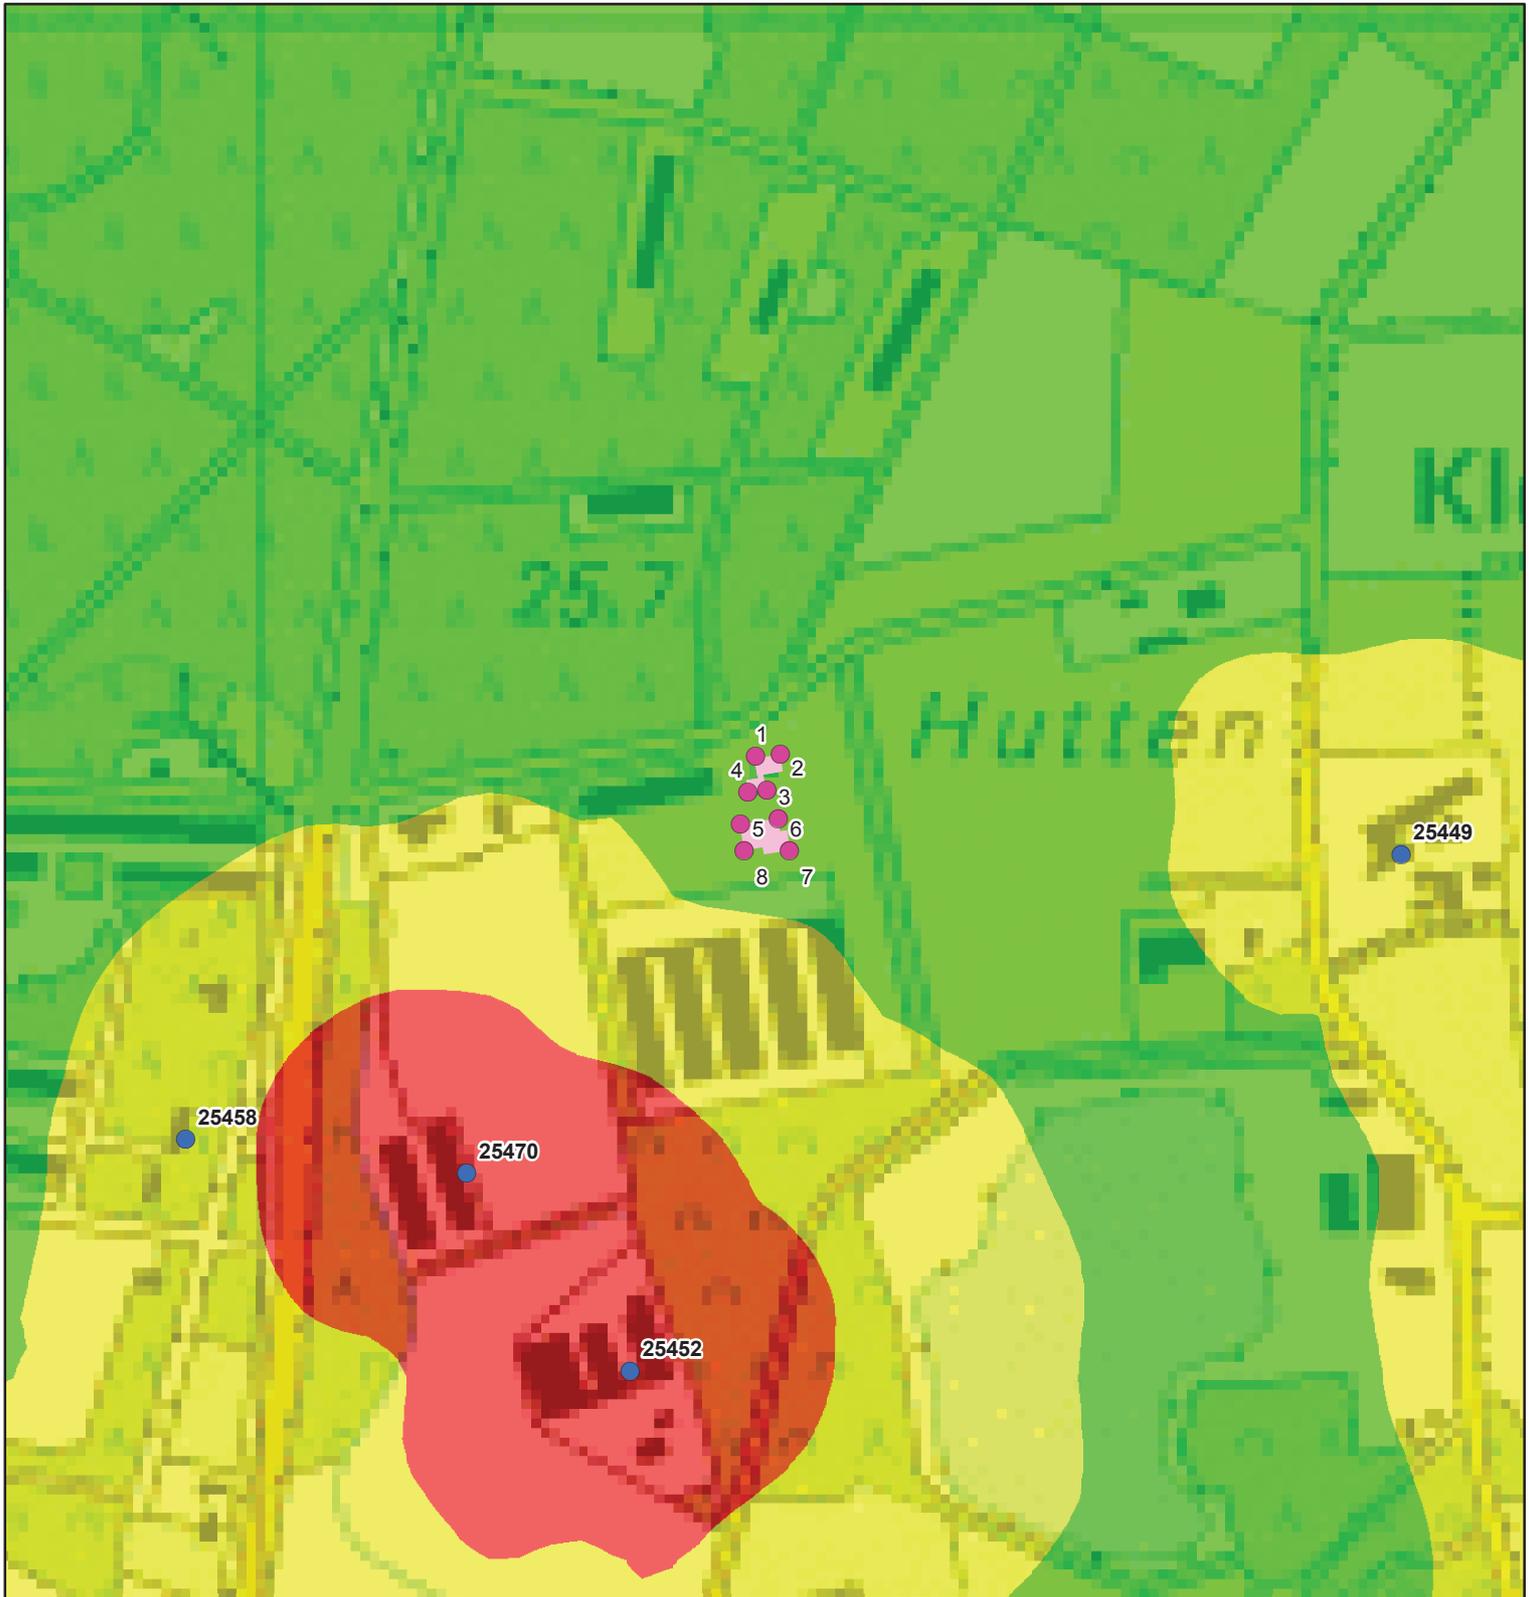

Legenda

- Veehouderijen binnen 2 km (Web-BVB)
- ReceptID (zie bijlage ObjectGeur)

Achtergrondbelasting

- < 10 ouE/m³
- 10 - 20 ouE/m³
- > 20 ouE/m³

Schaal 1:4,000

0 20 40 80 120 160 200
Meter

N



GOconsult
&

ADVISEURS VOOR MILIEU EN OMGEVING