


G2 linkerzijgevel
1:100


G1 voorgevel
1:100

G4 rechterzijgevel
1:100

G3 achtergevel
1:100

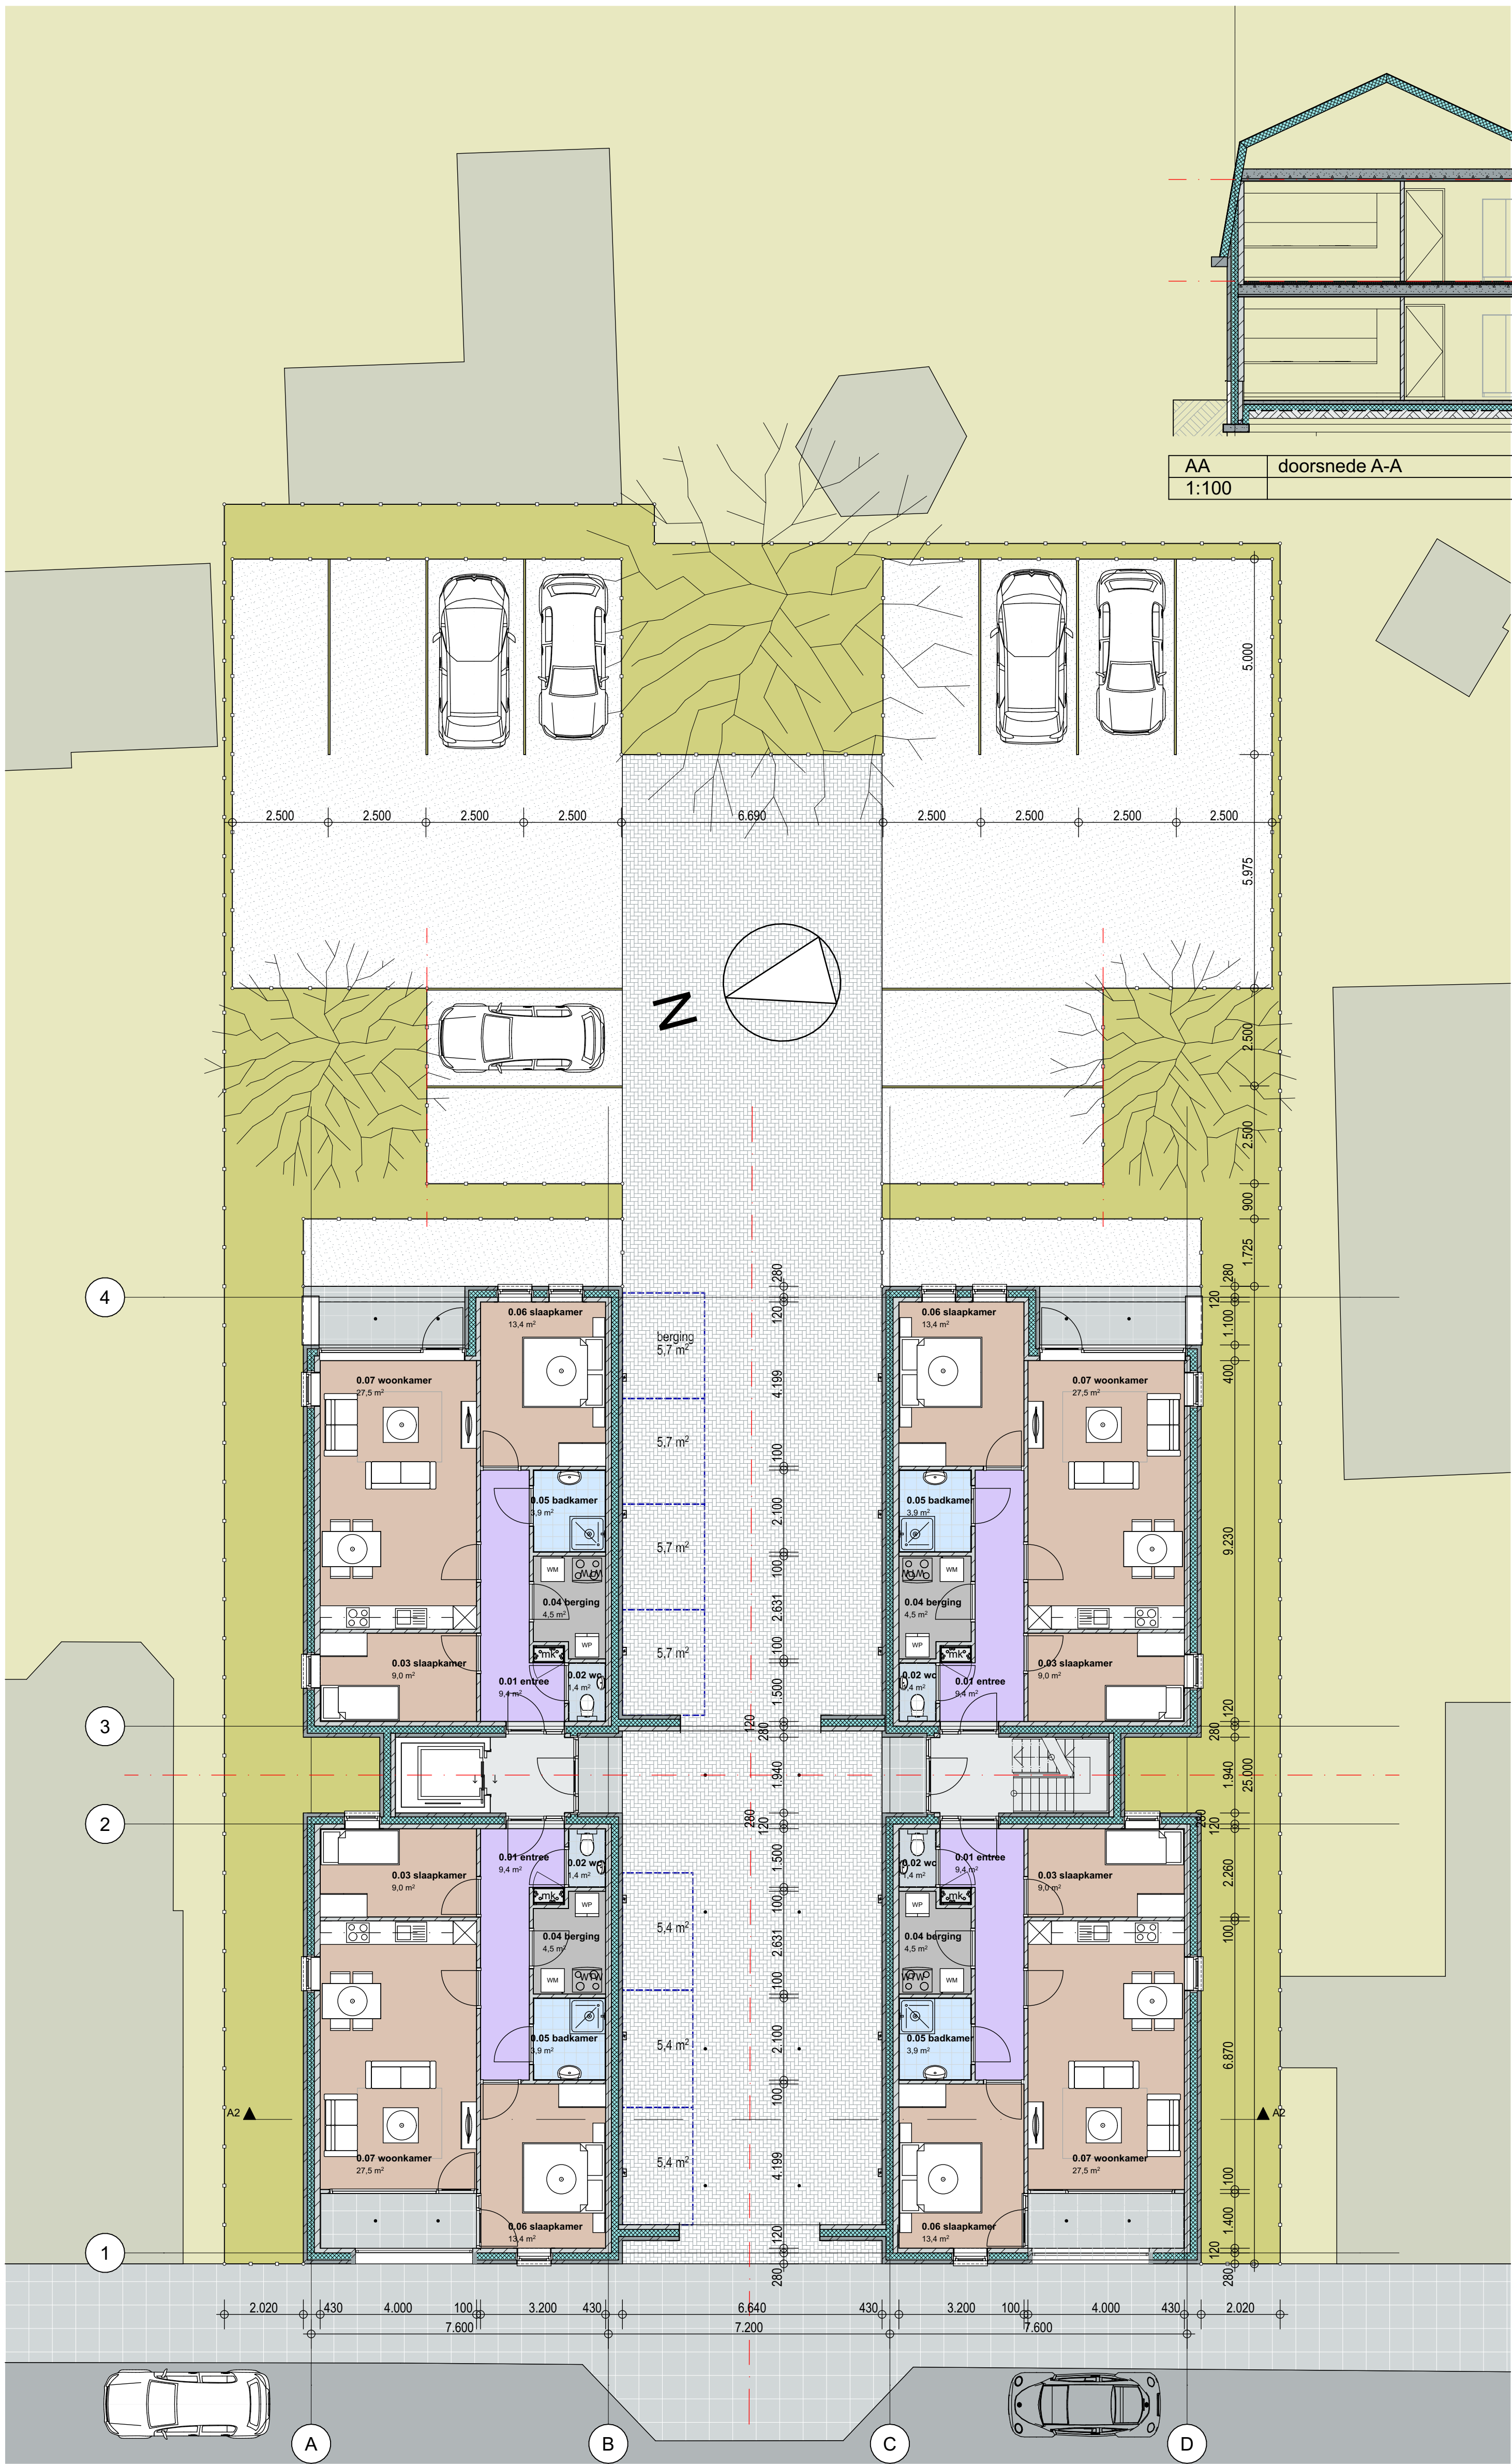

0. begane grond
1:100

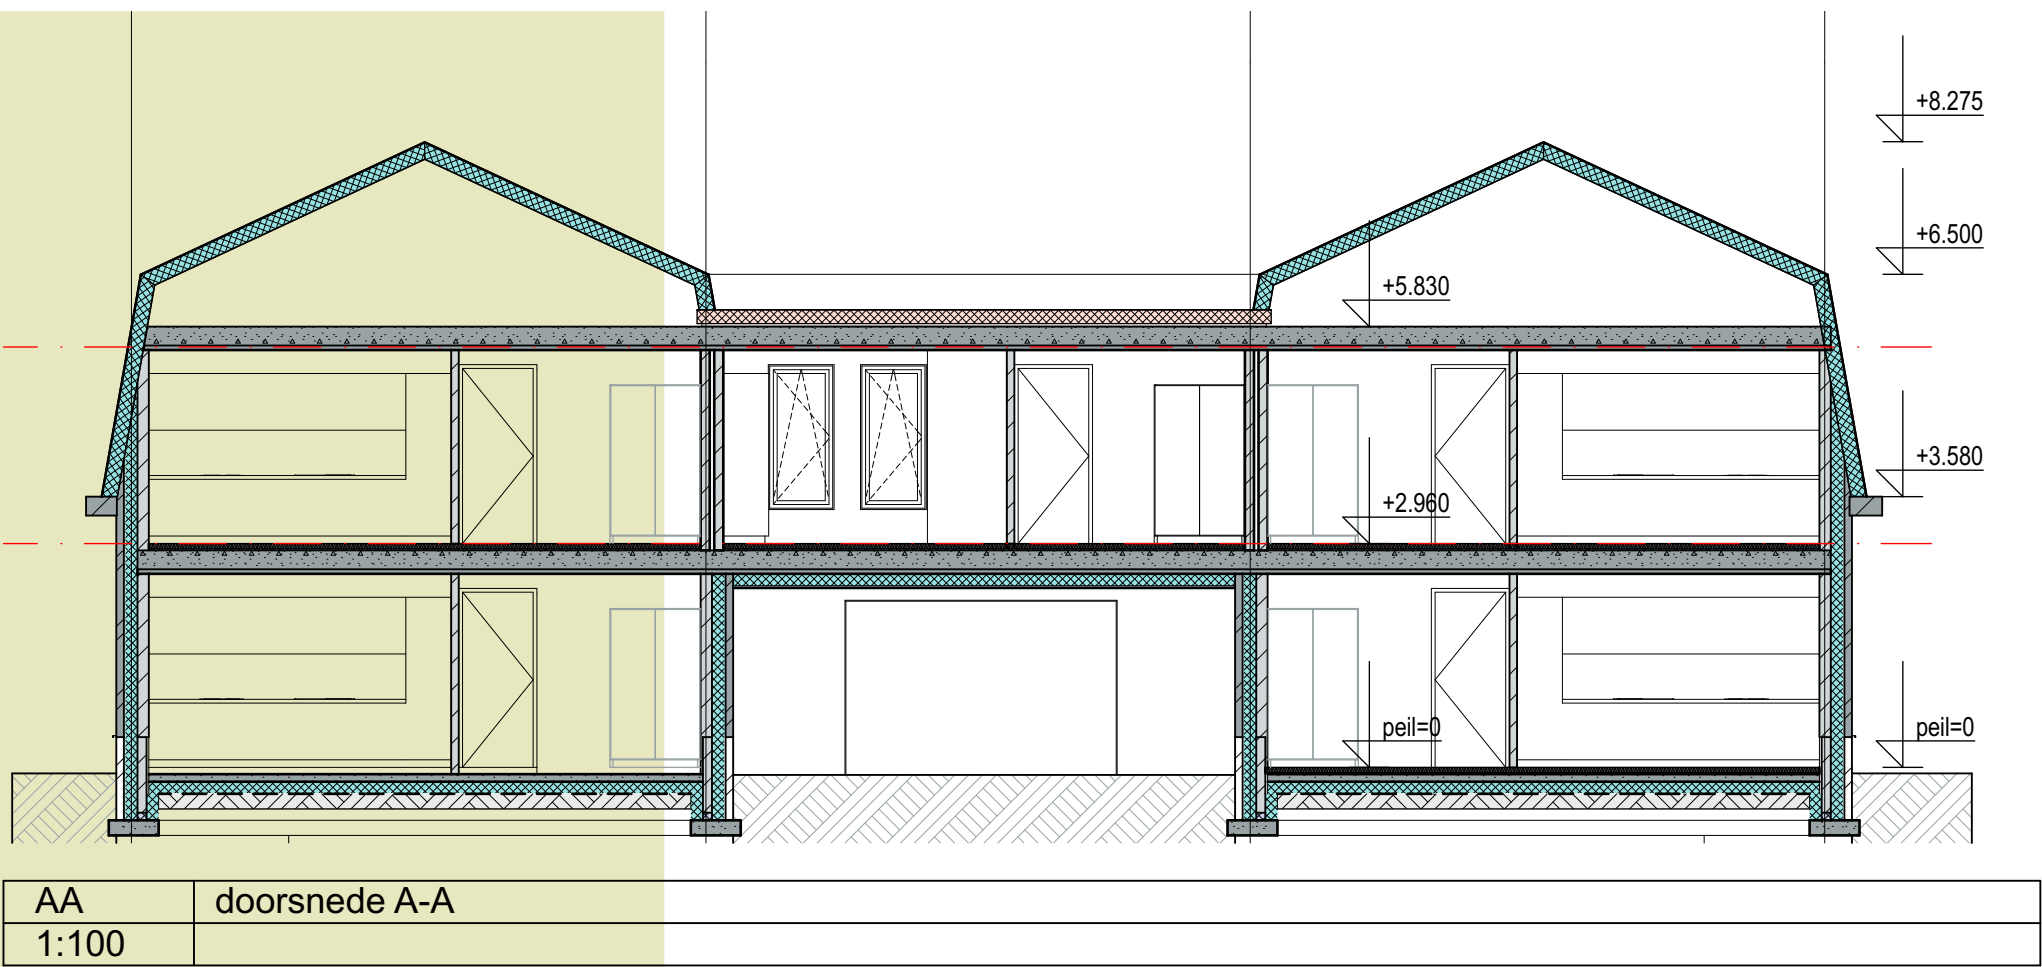

AA doorsnede A-A
1:100




22003 - straatbeeld noord

V01



22003 - achterzijde


V01

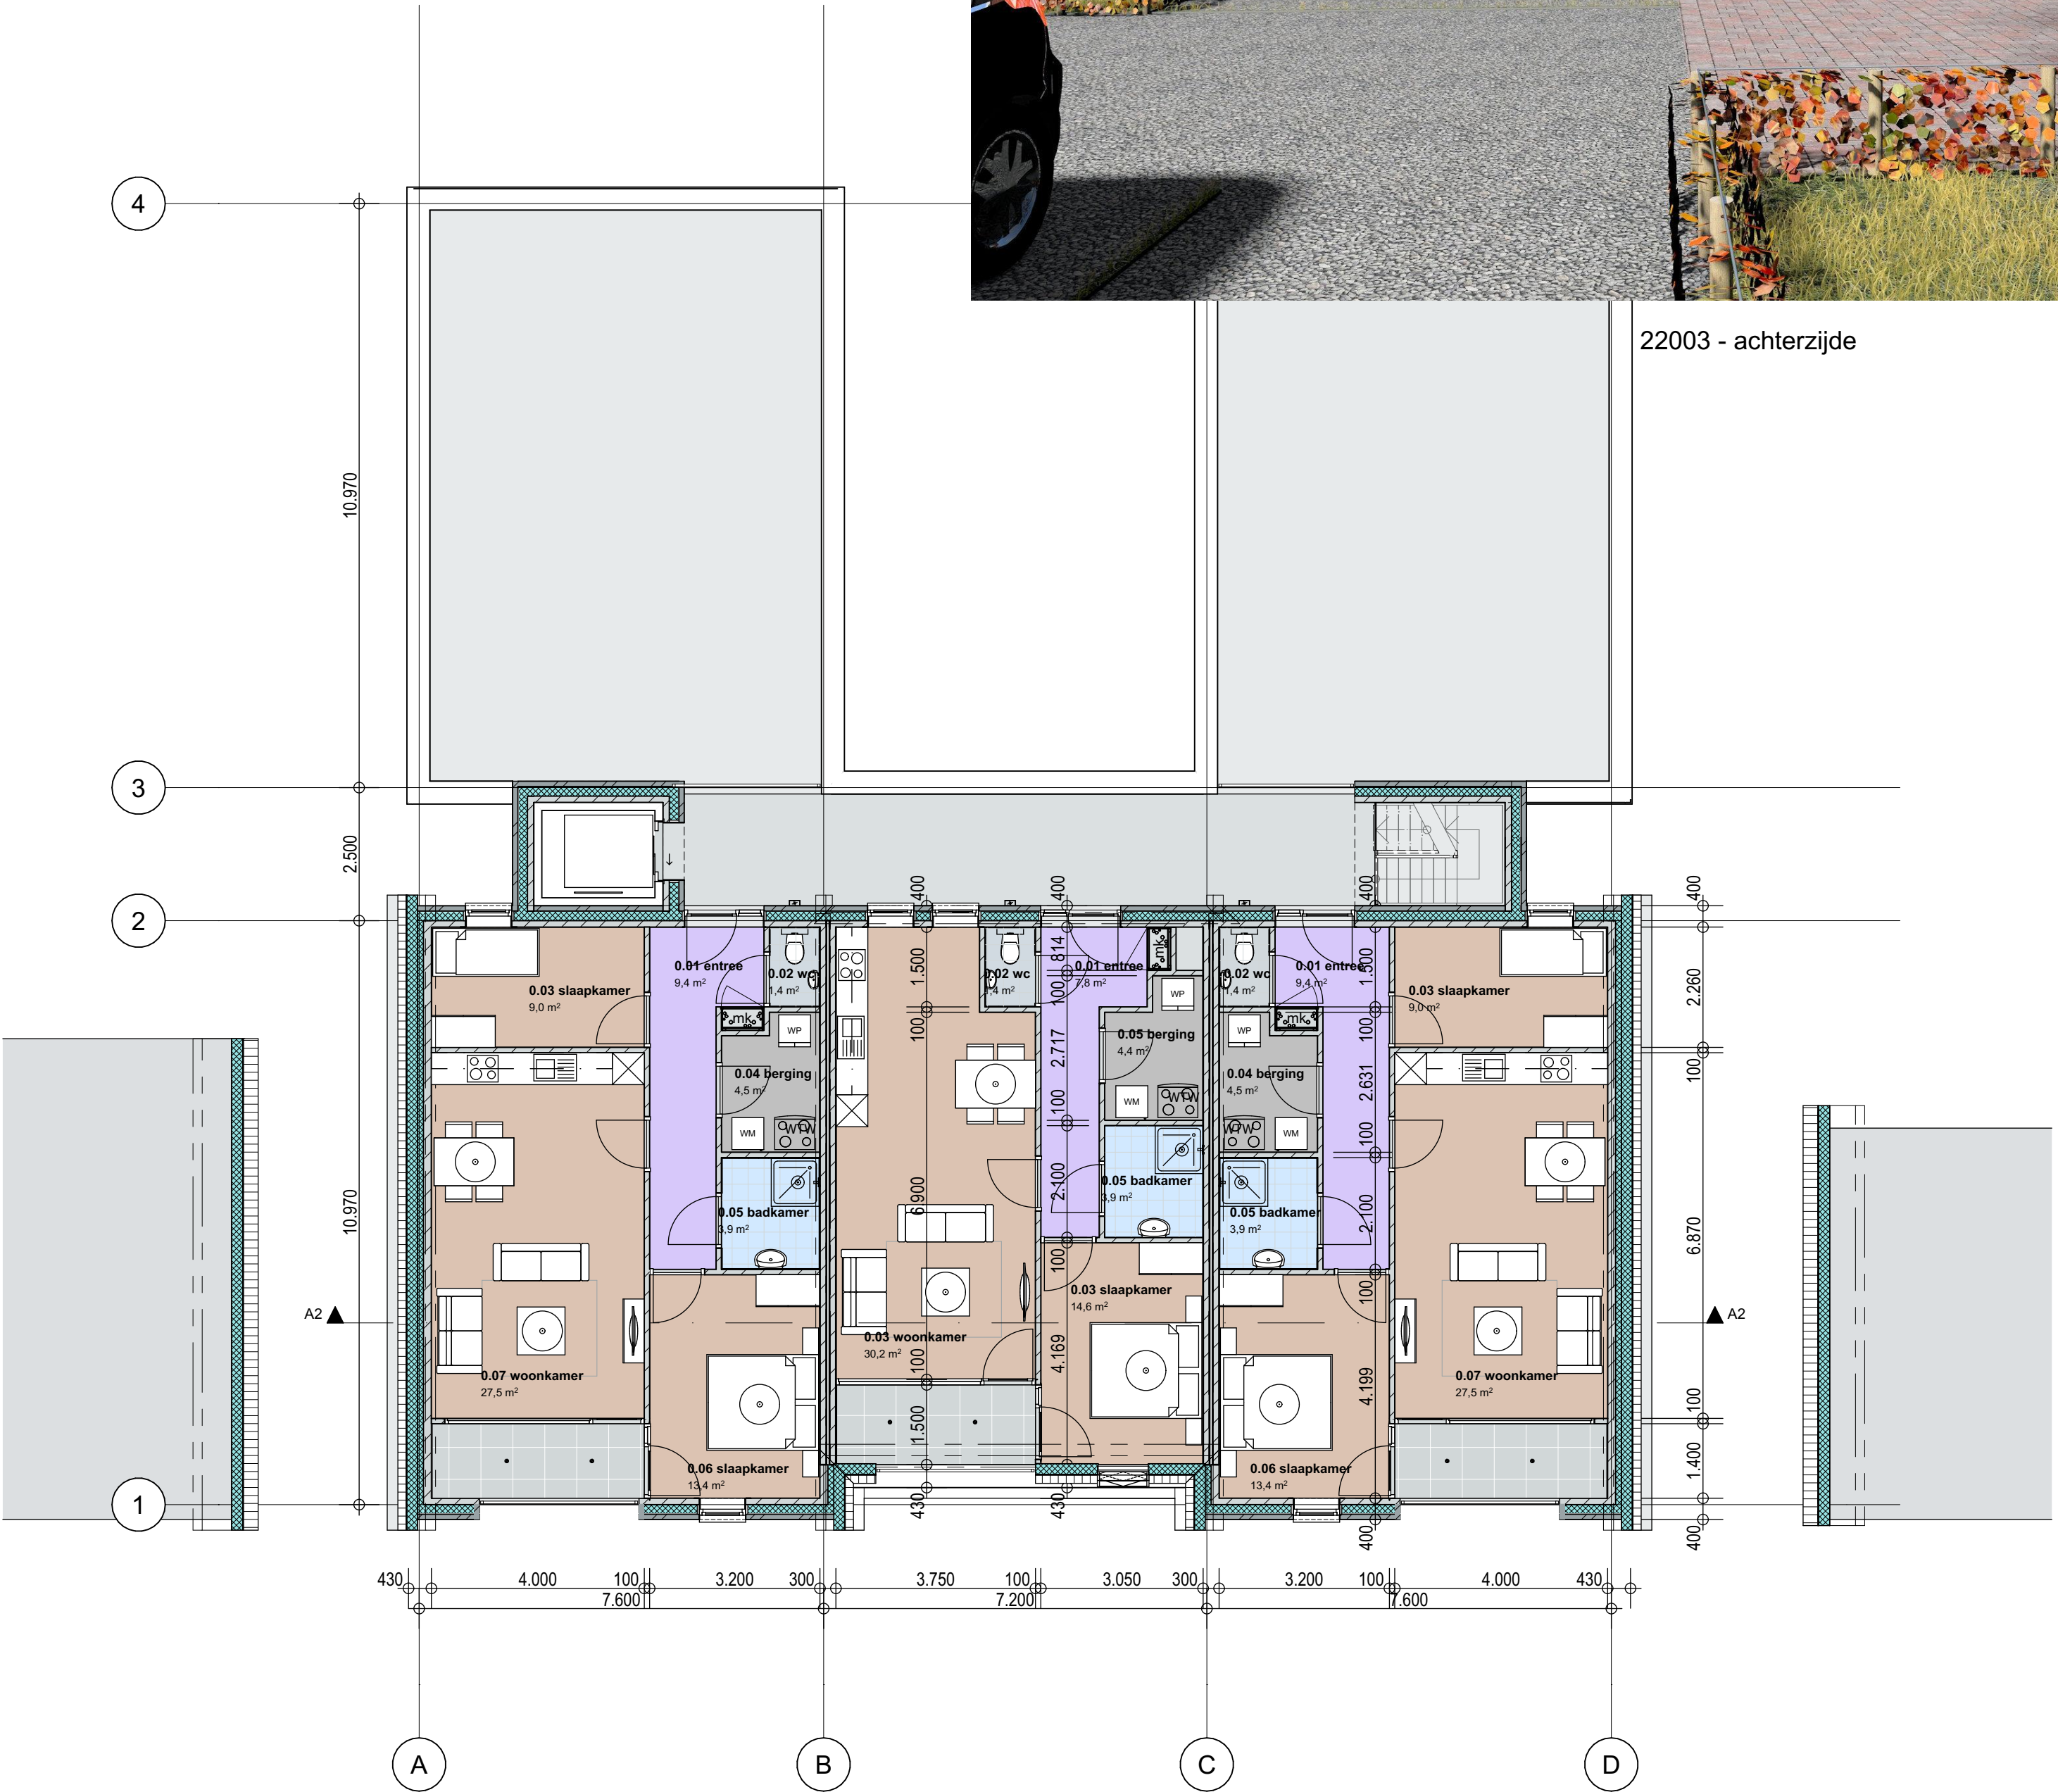

1. 1e verdieping
1:100



SIT situatie bestaand
1:500

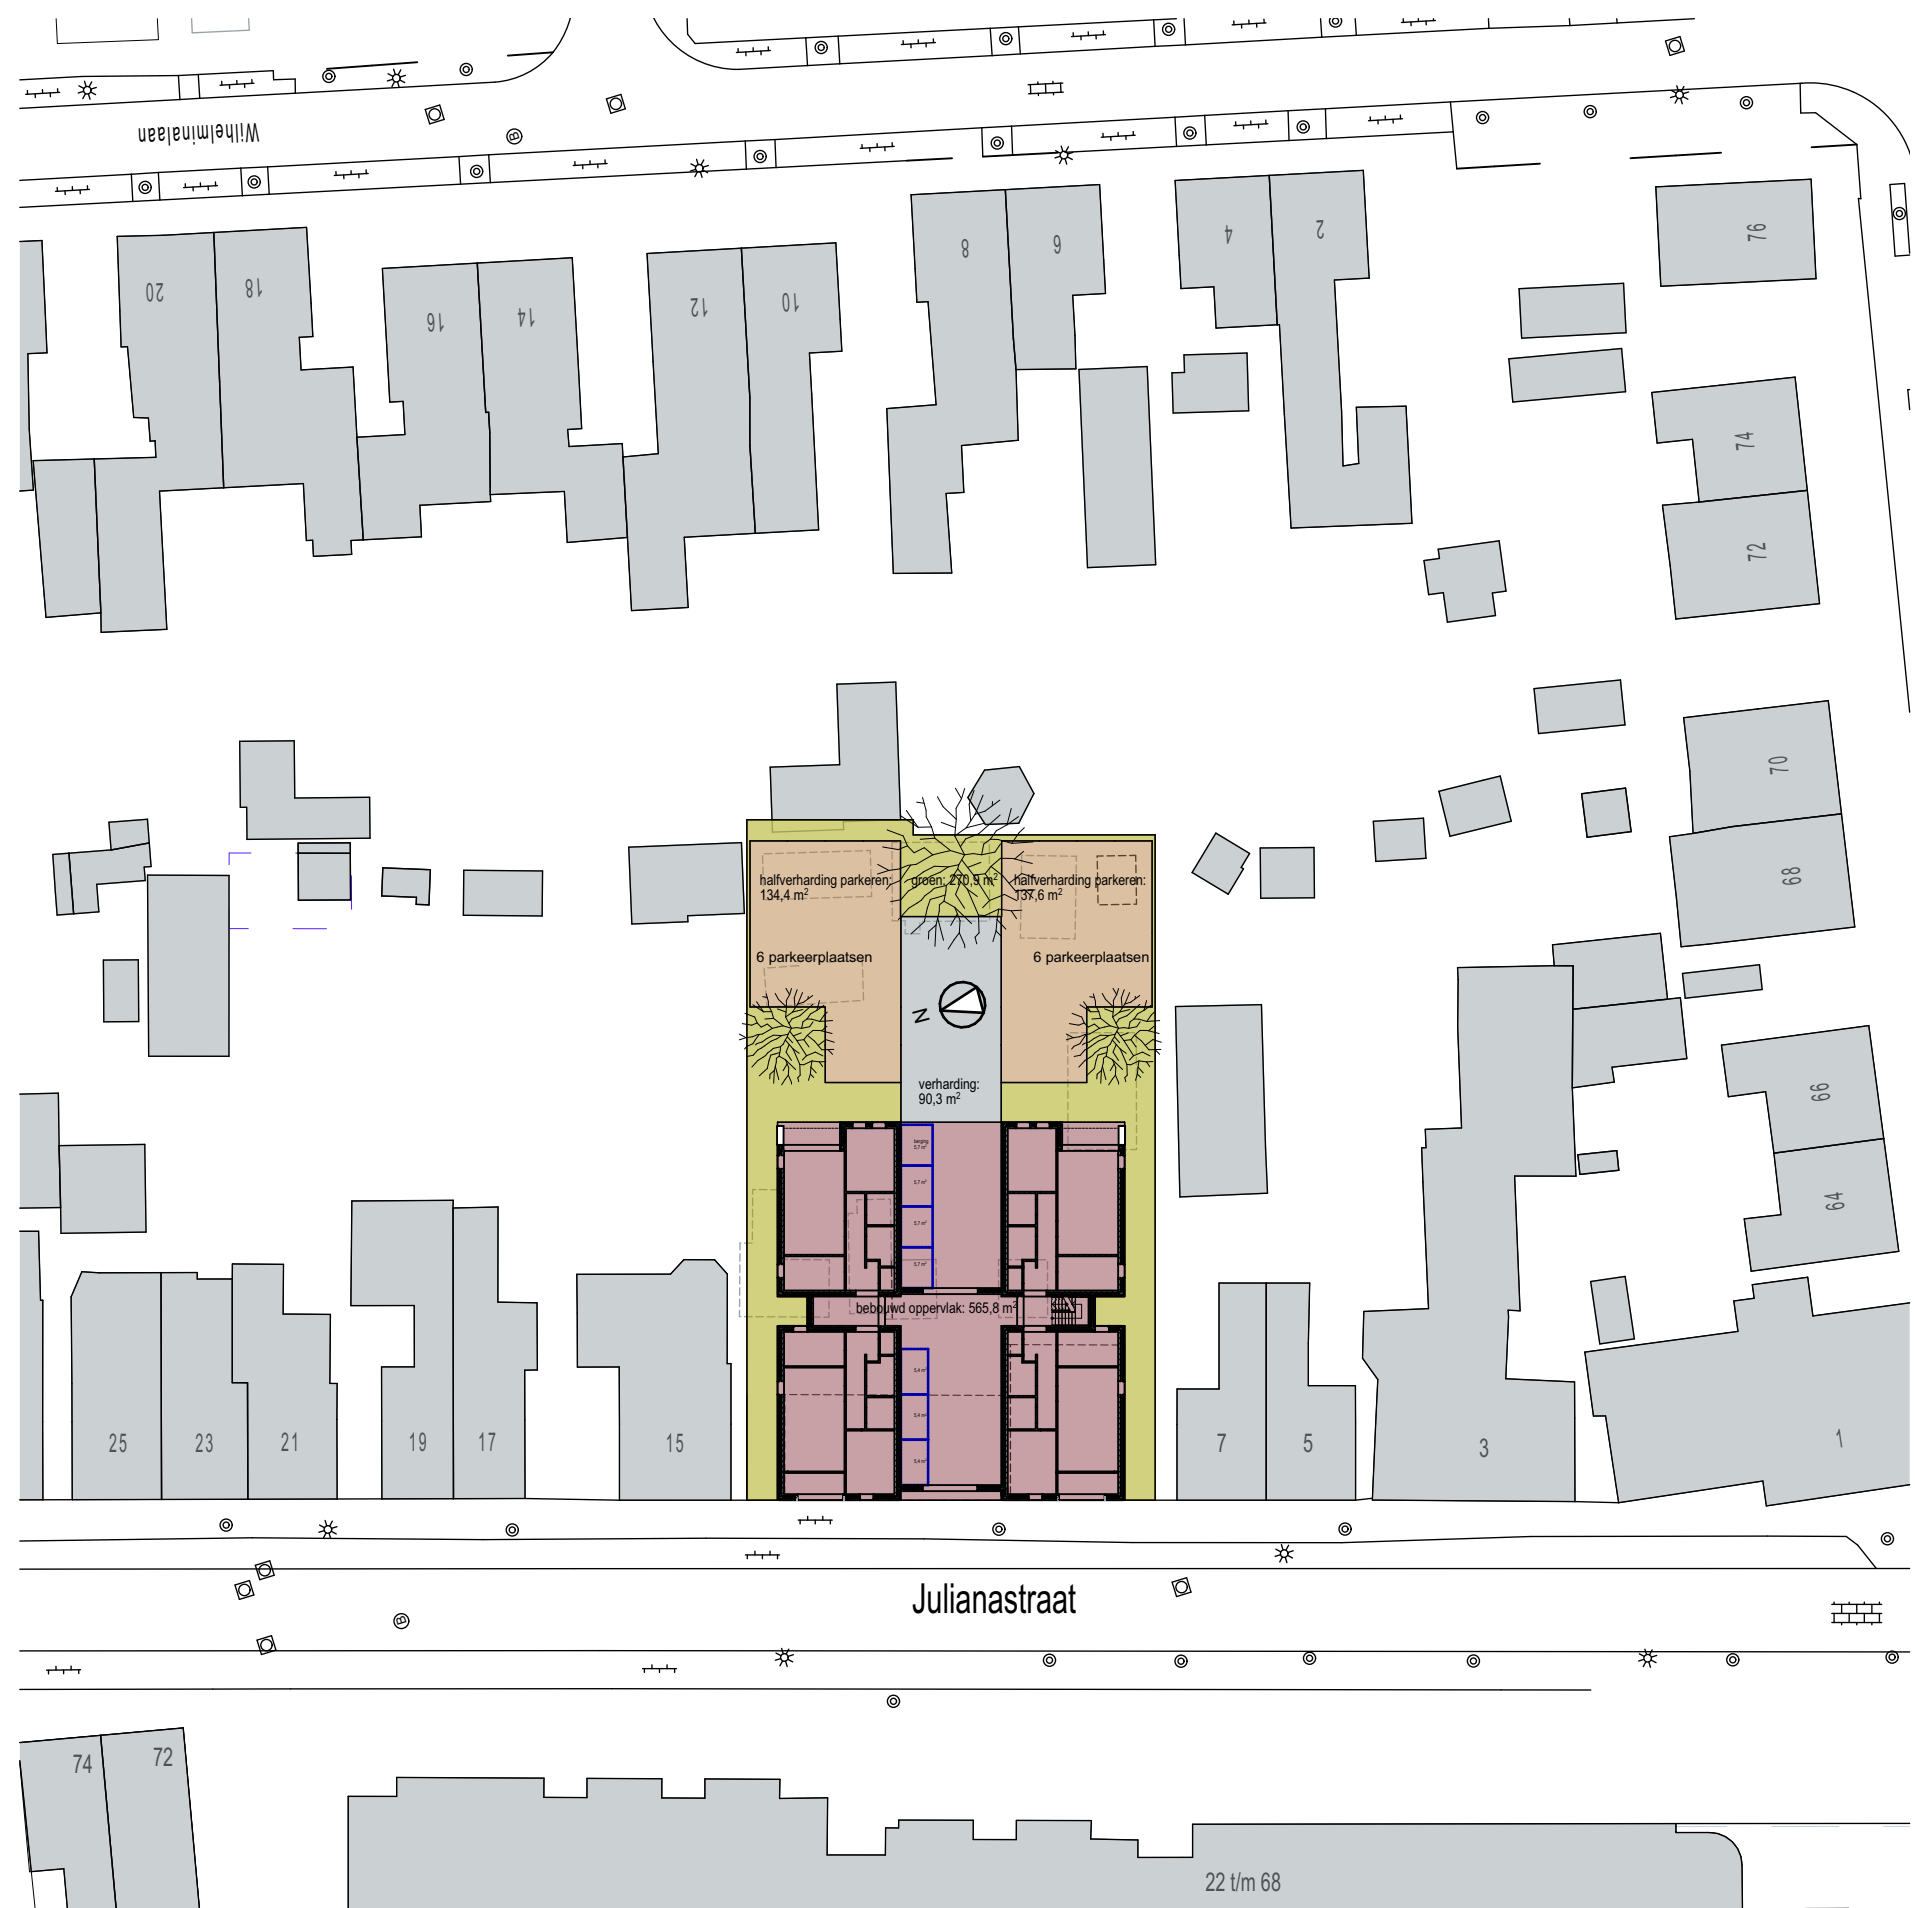

SIT situatie nieuw
1:500

grondgebruik:
- bebouwing: 566 m2
- groen: 271 m2
- verharding: 90 m2
- halfverharding parkeren: 372 m2
totaal perceel: 1299 m2
aantal parkeerplaatsen: 12

project: 22003
7 appartementen Julianastraat Gemert
Julianastraat 9-13 Gemert

opdrachtgever:
Goed Wonen
Drossard de la Courtstraat 51
5421 JG Gemert

fase: VO
onderdeel: schetsontwerp
bladnr.: V01
datum: 22-2-2022

ir. Rob van Leuven
architect BNA
Pastoriestraat 26a
5756 AM Vlierden
M: +31 6 51413032
E: robvanleuven@archifoor.coop
lid van: archifoor.coop