



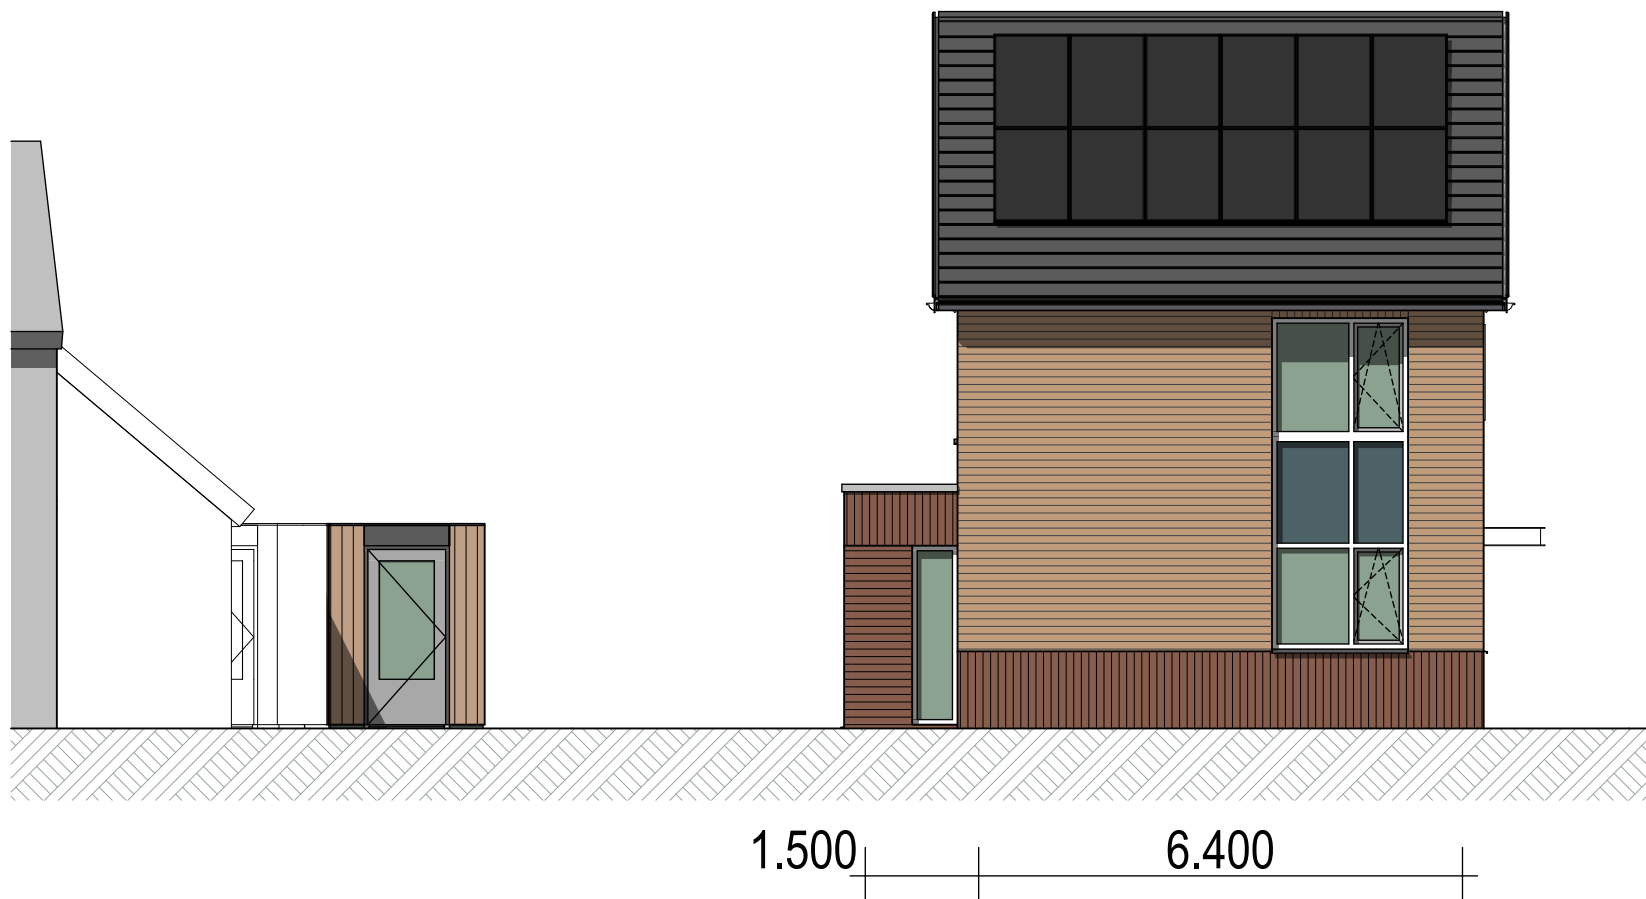


G2
1:100

linkerzijgevel

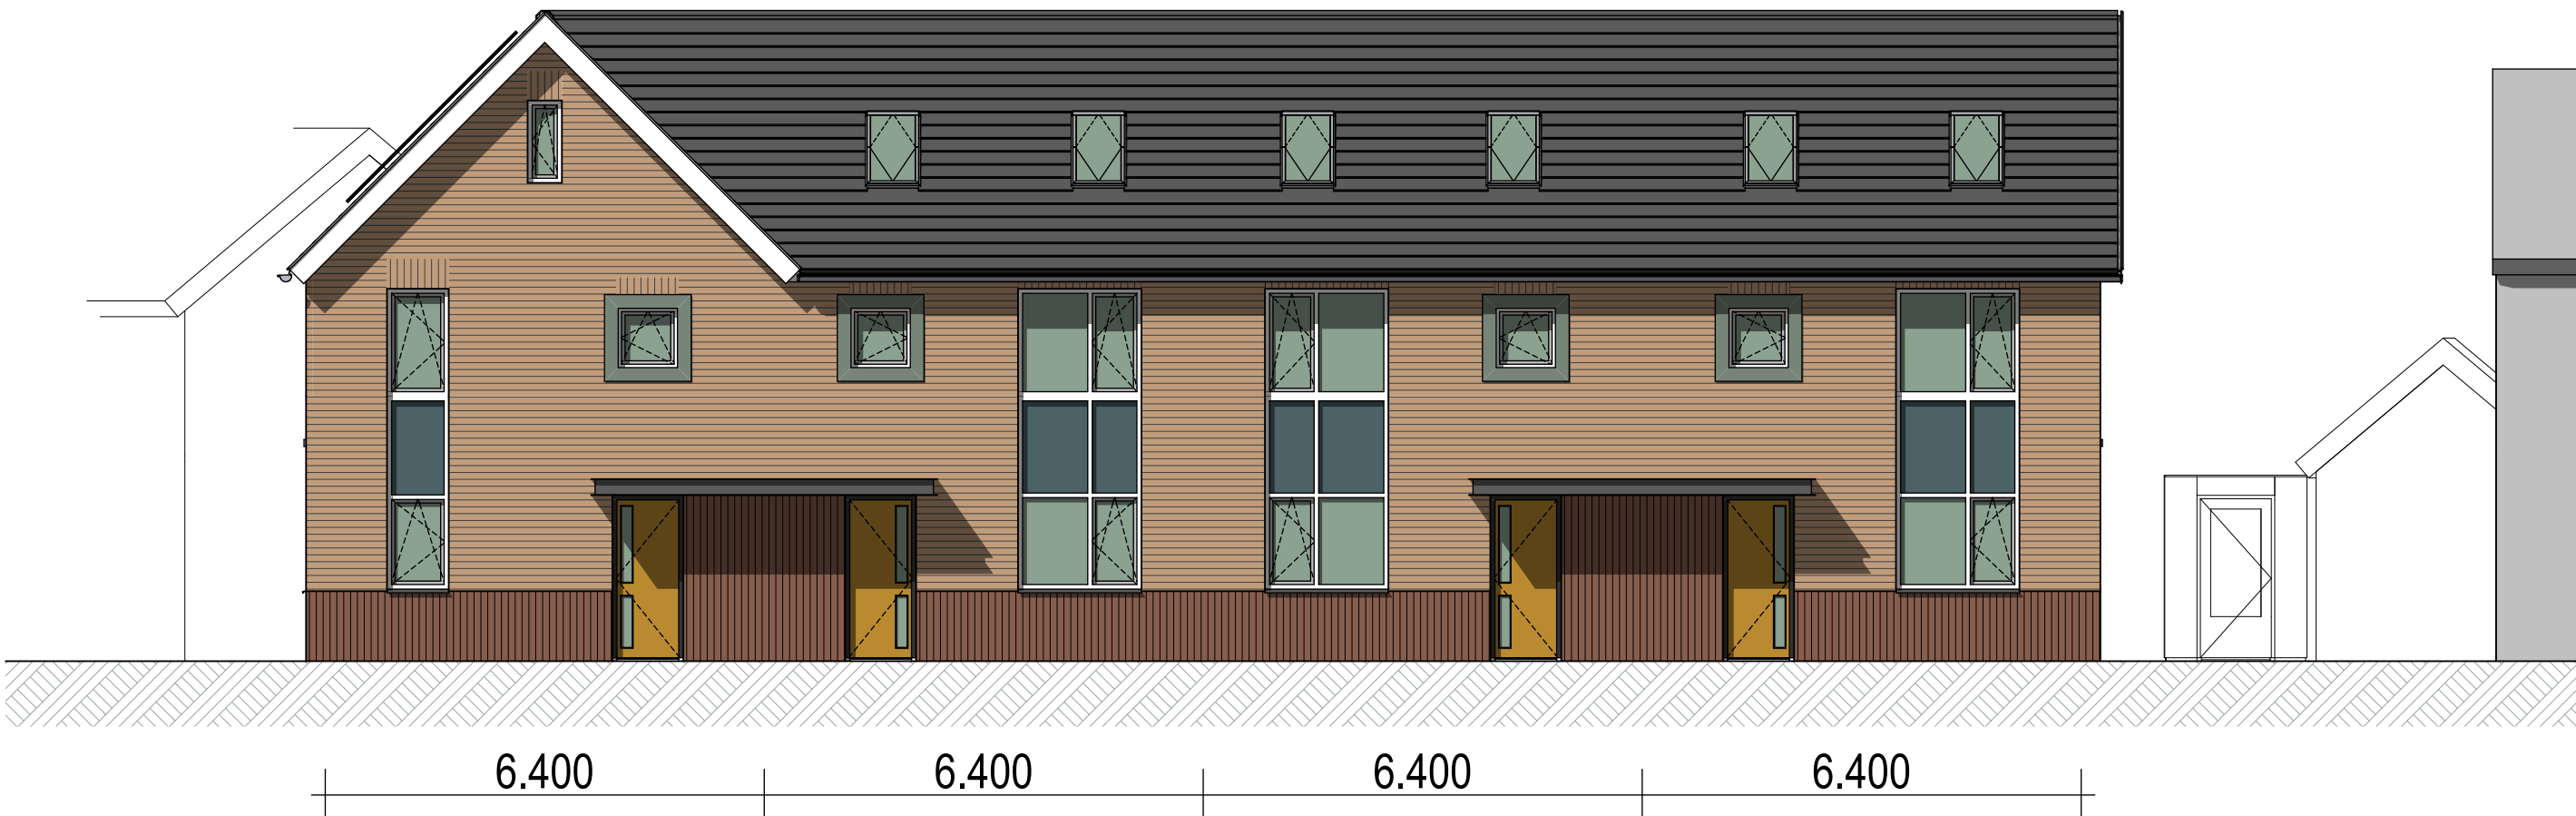


G1
1:100

voorgevel

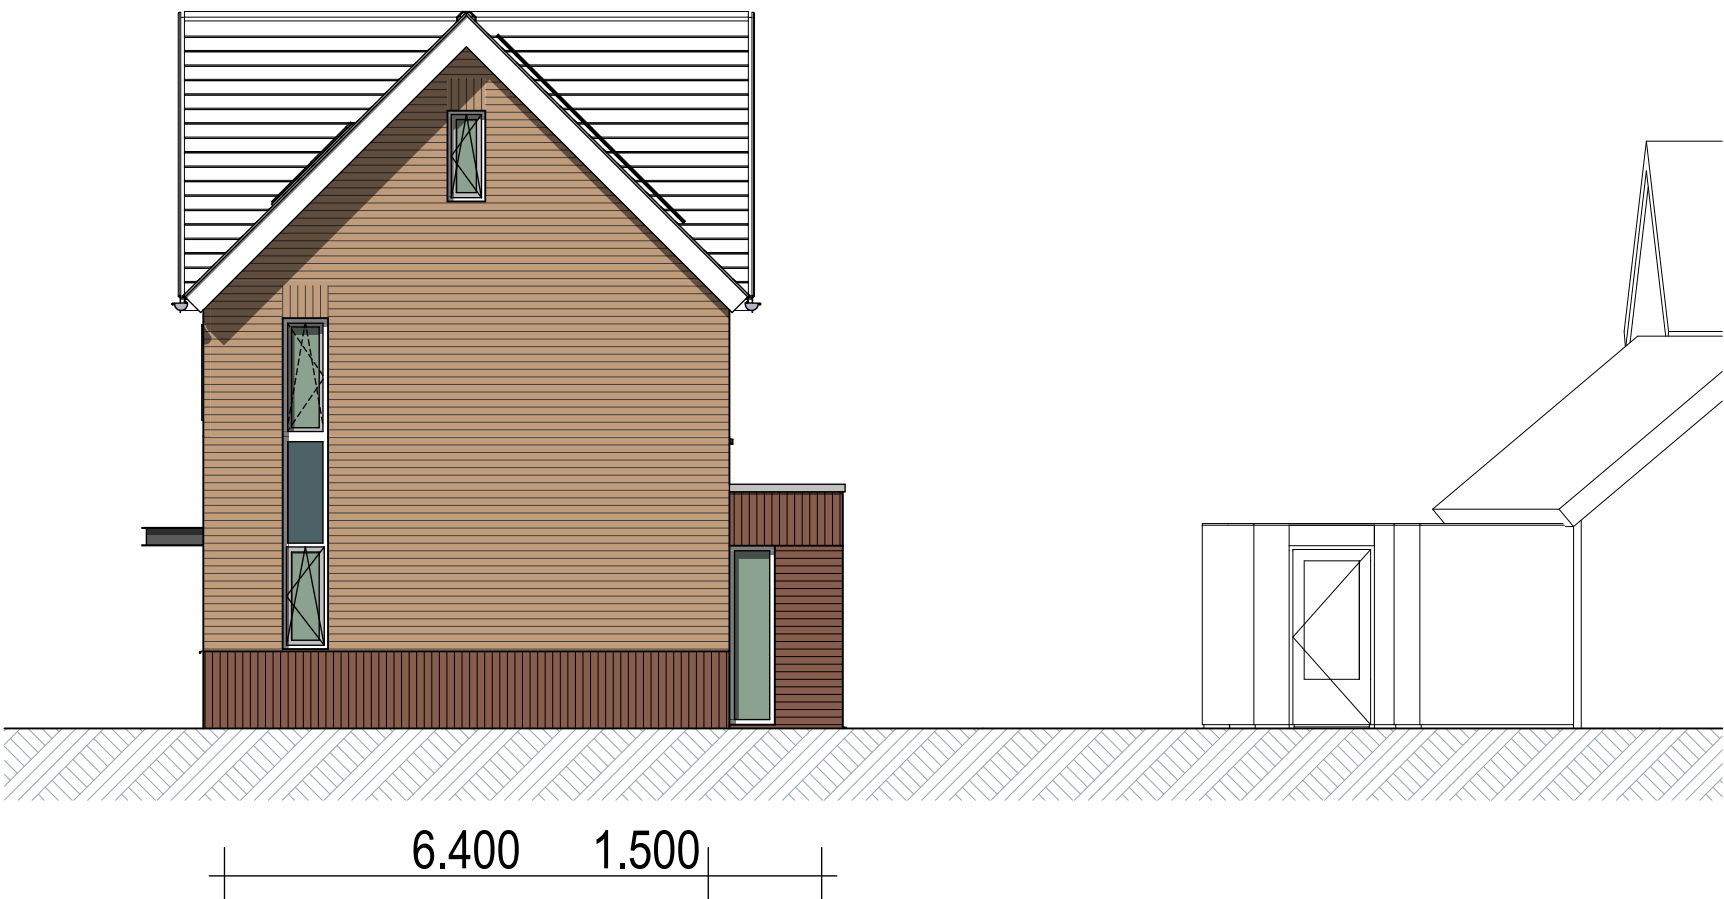

G4
1:100

rechterzijgevel

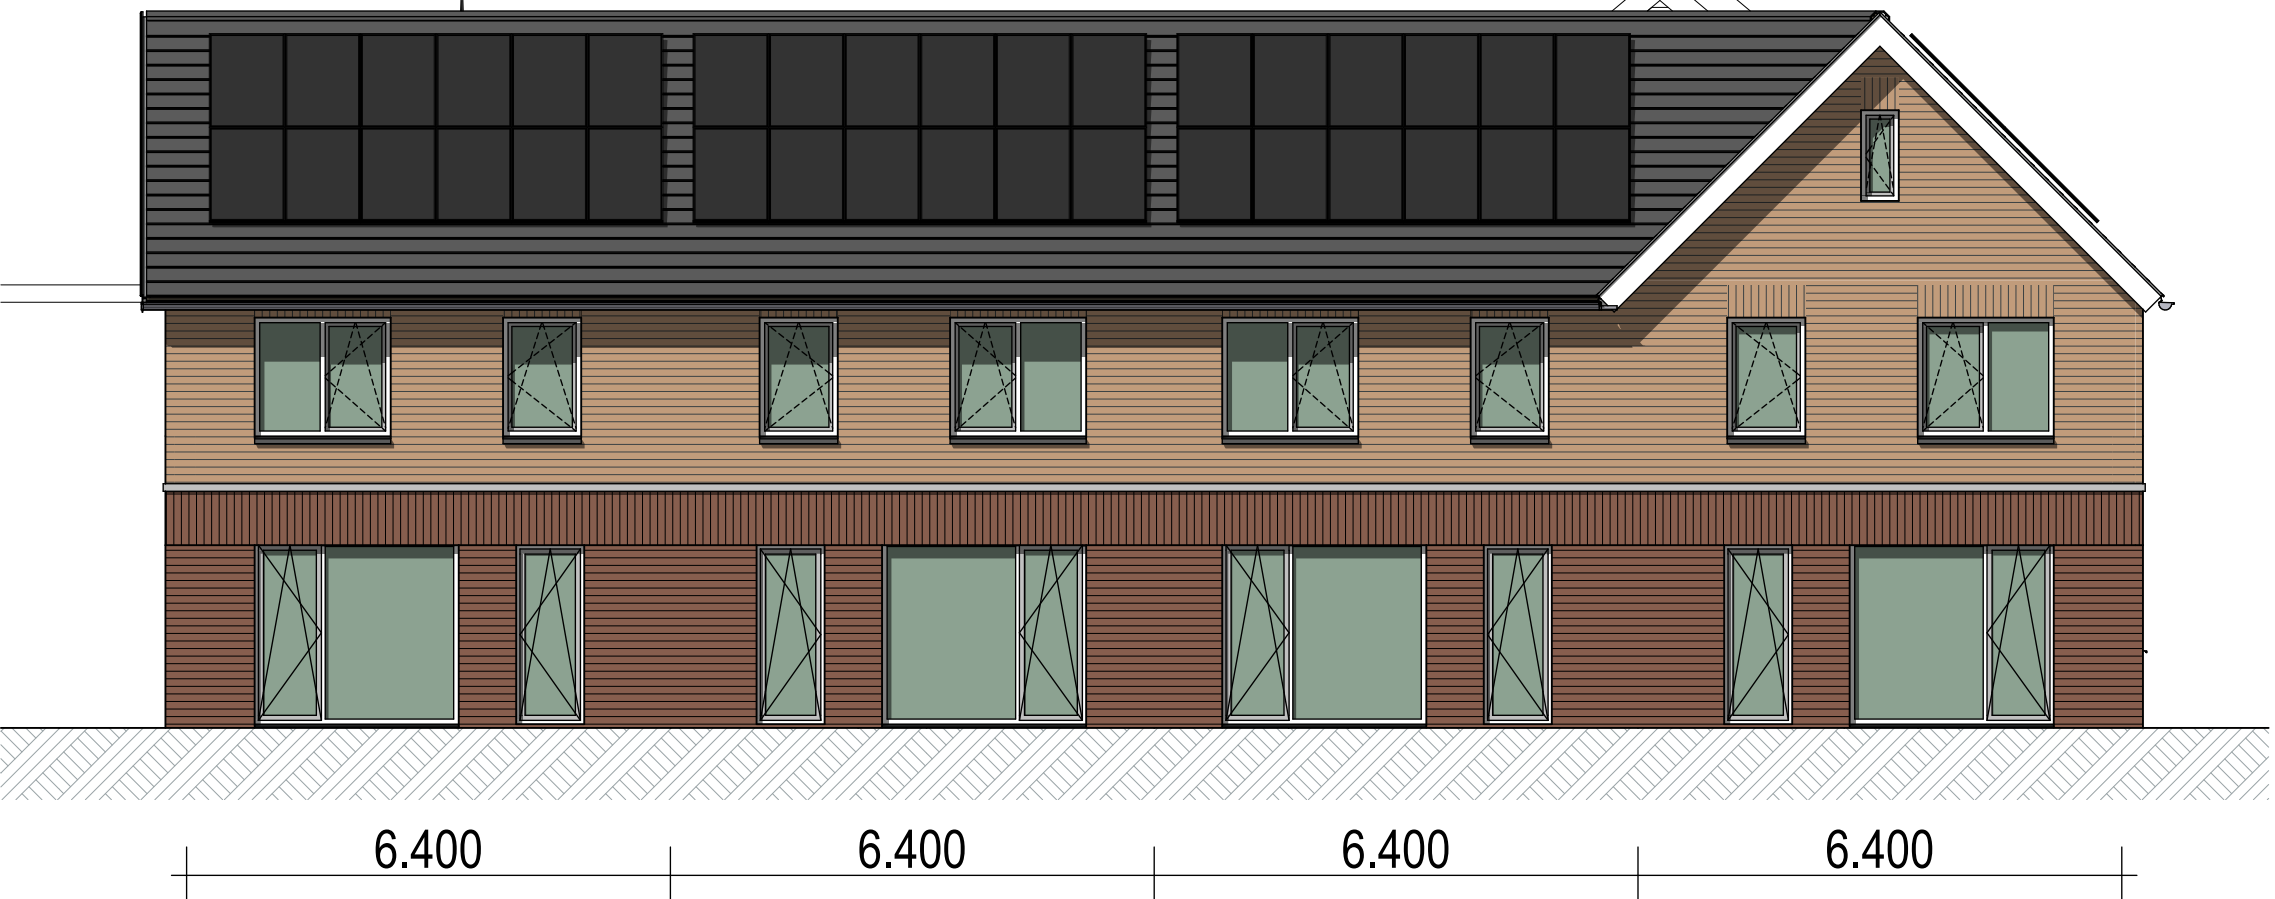


G3
1:100

achtergevel




0.
1:100

begane grond

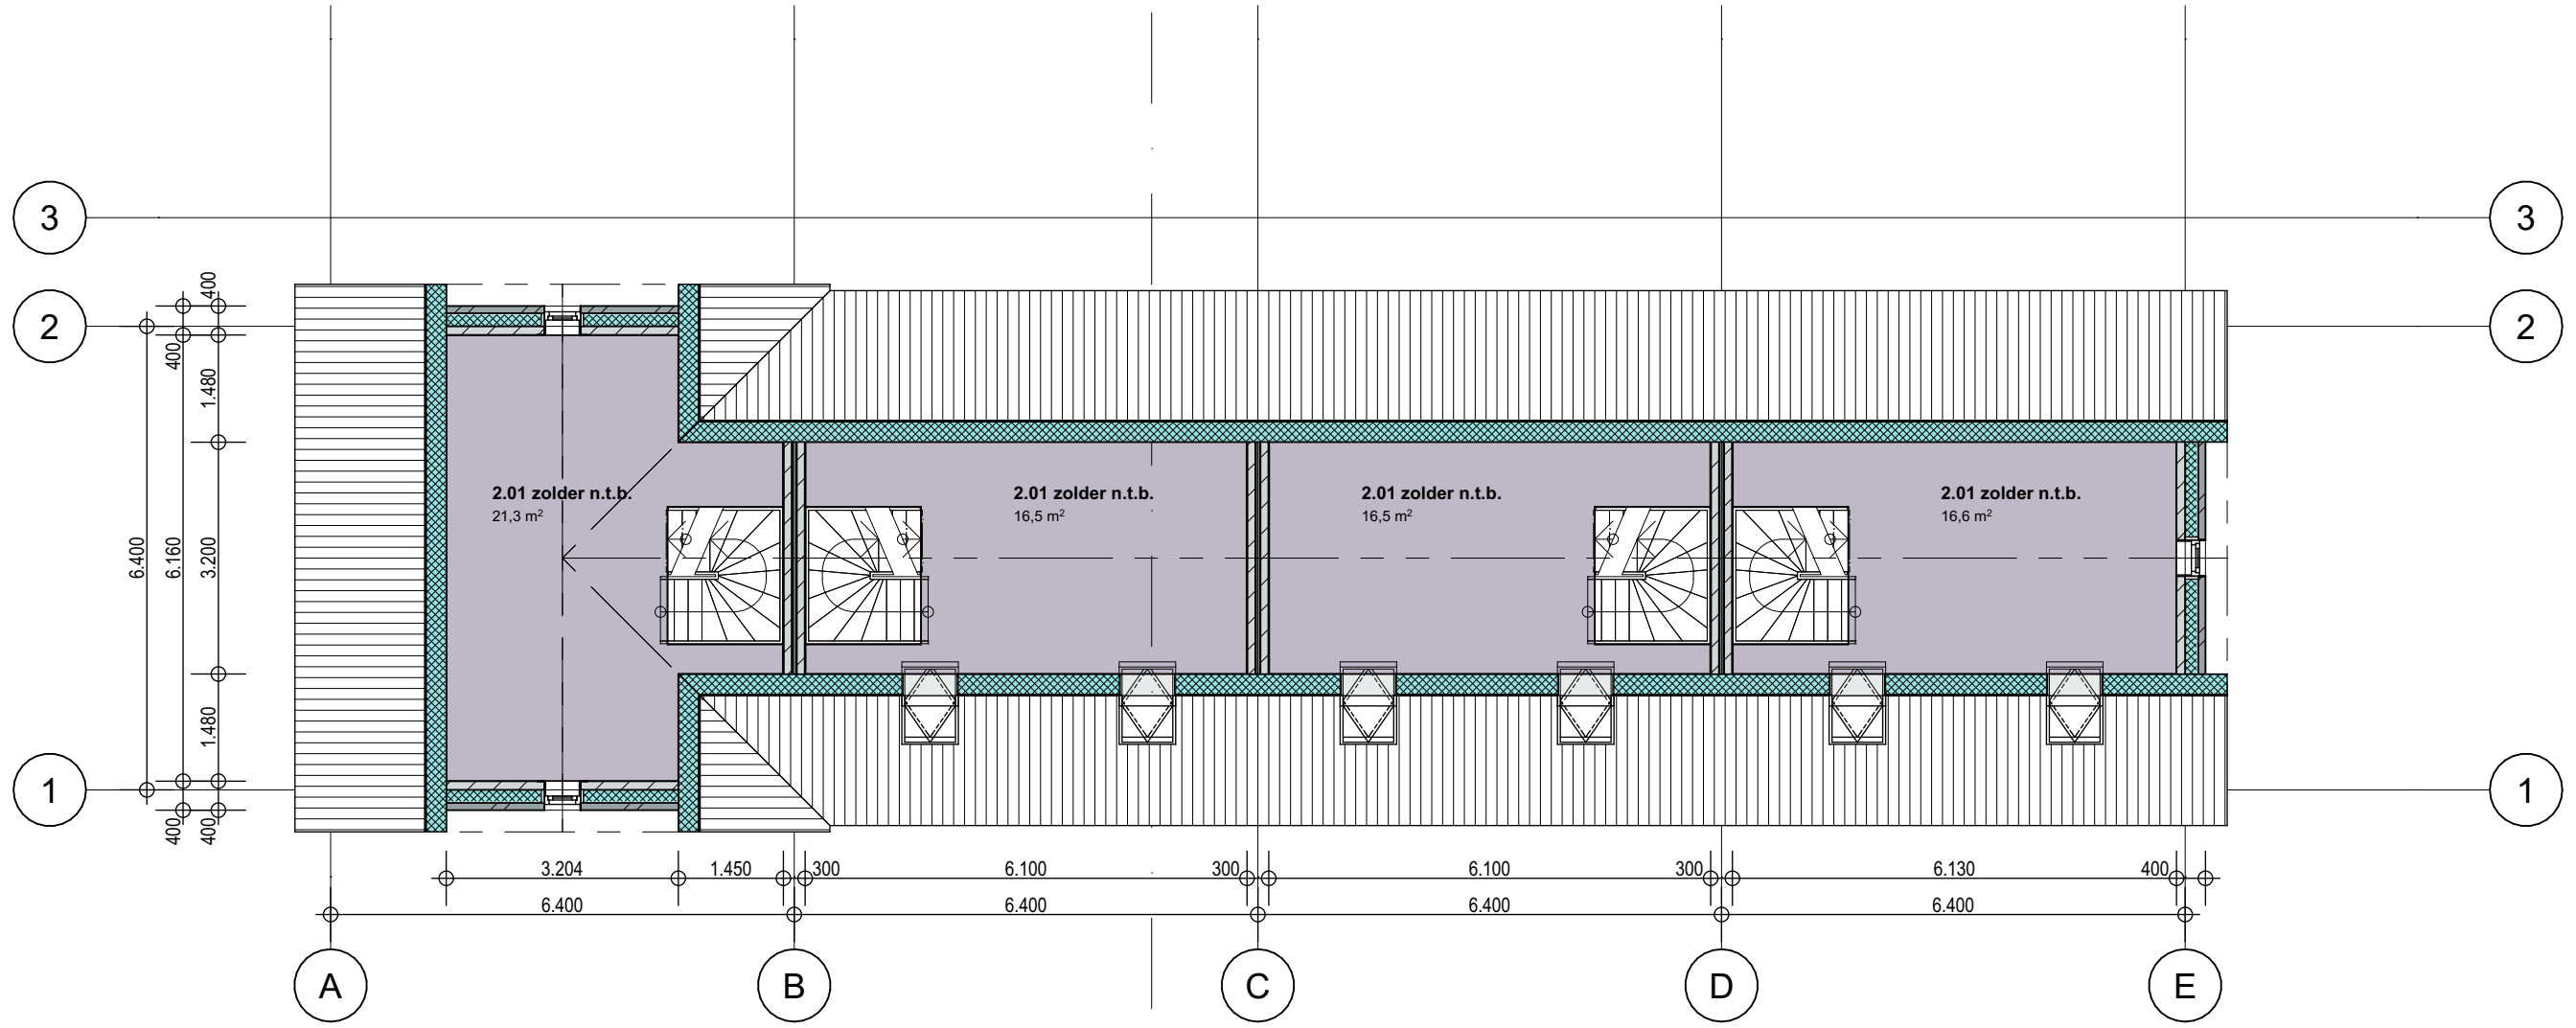


2.
1:100

2e verdieping

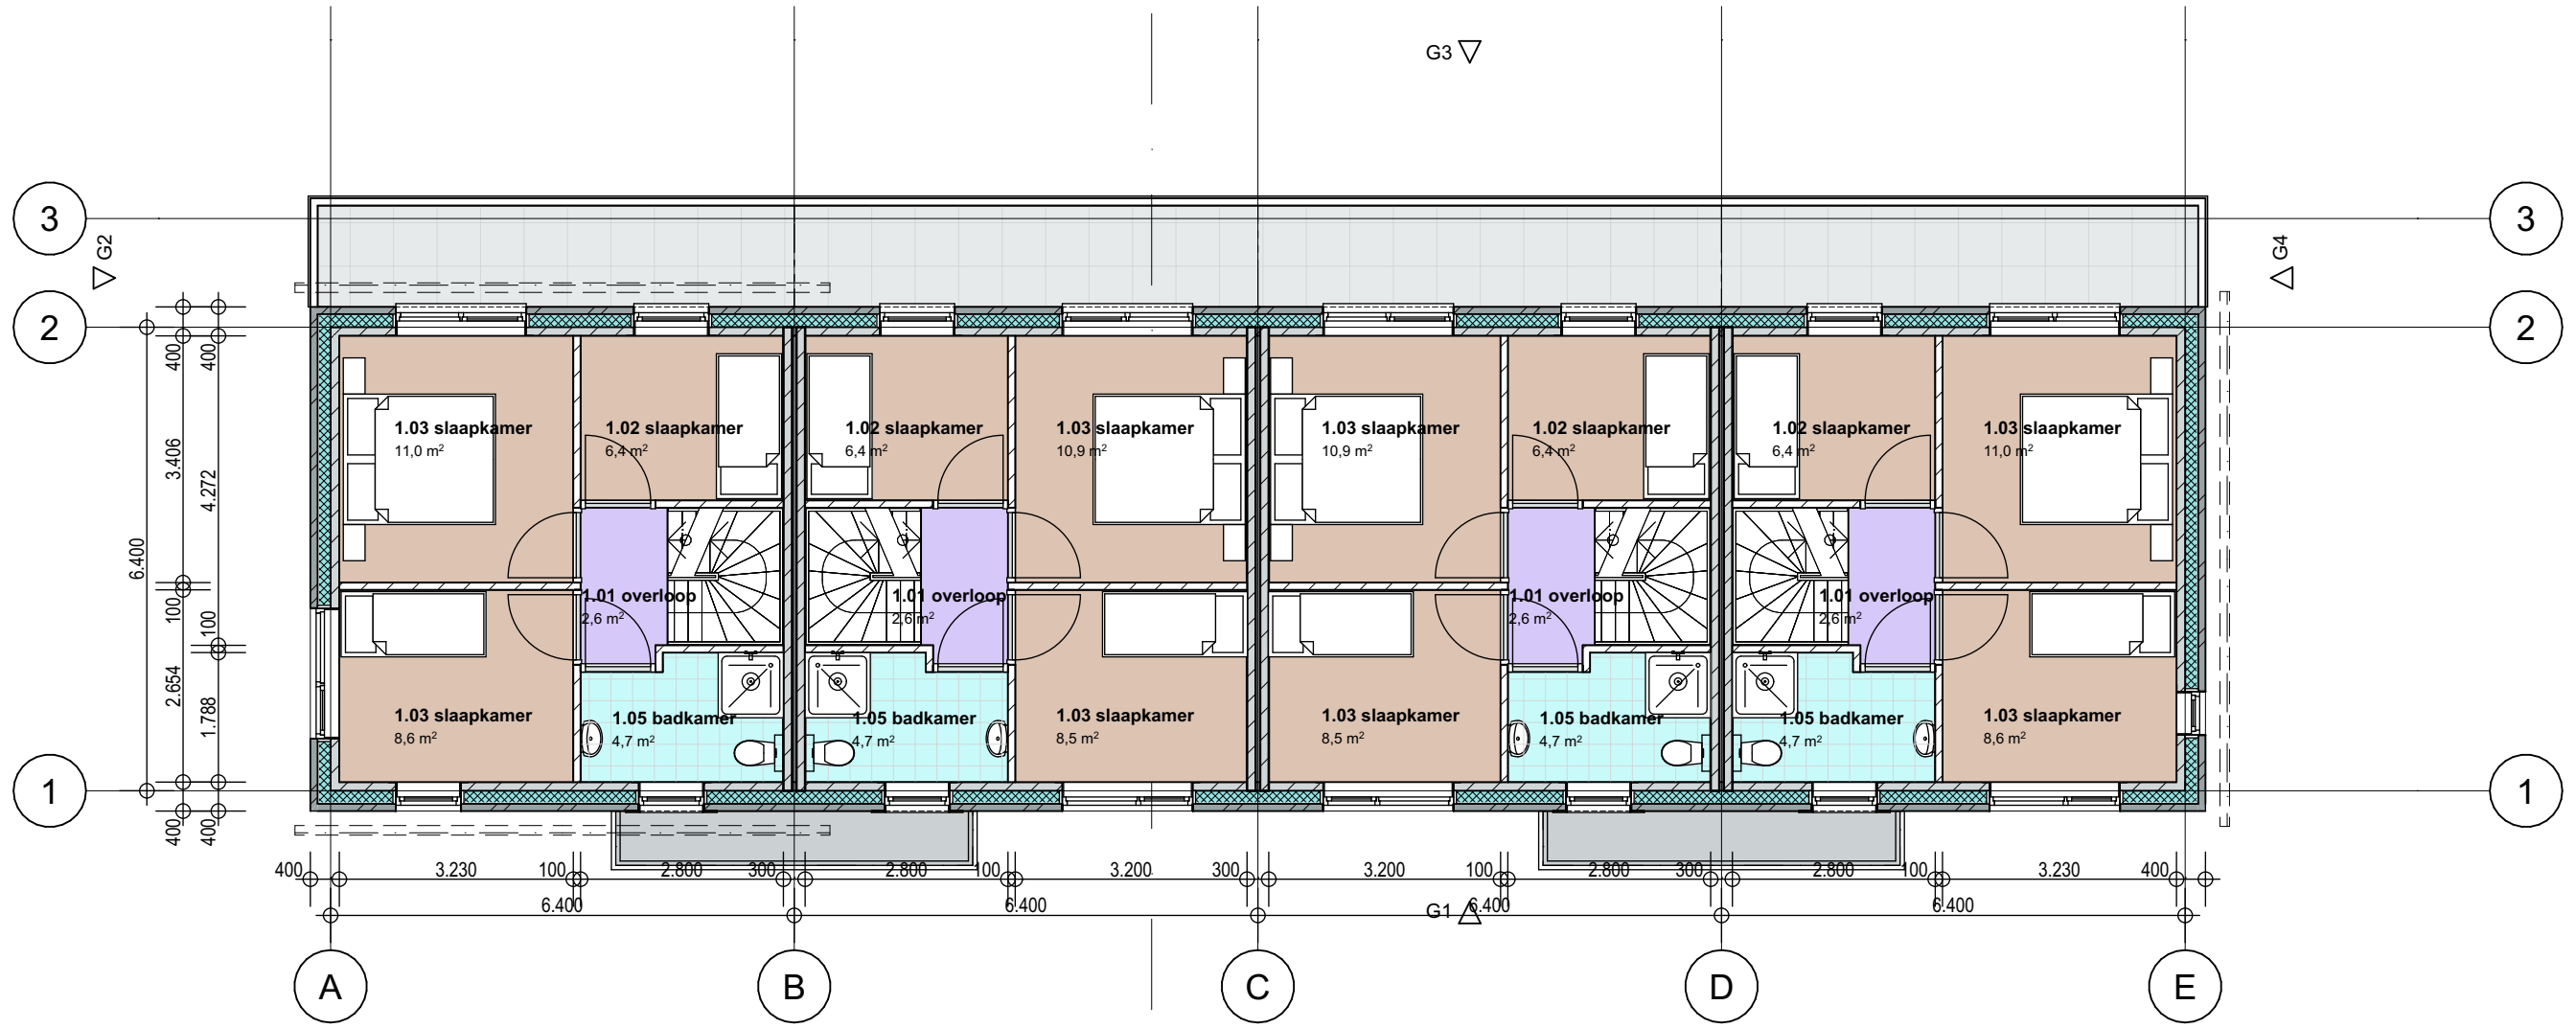

1.
1:100

1e verdieping

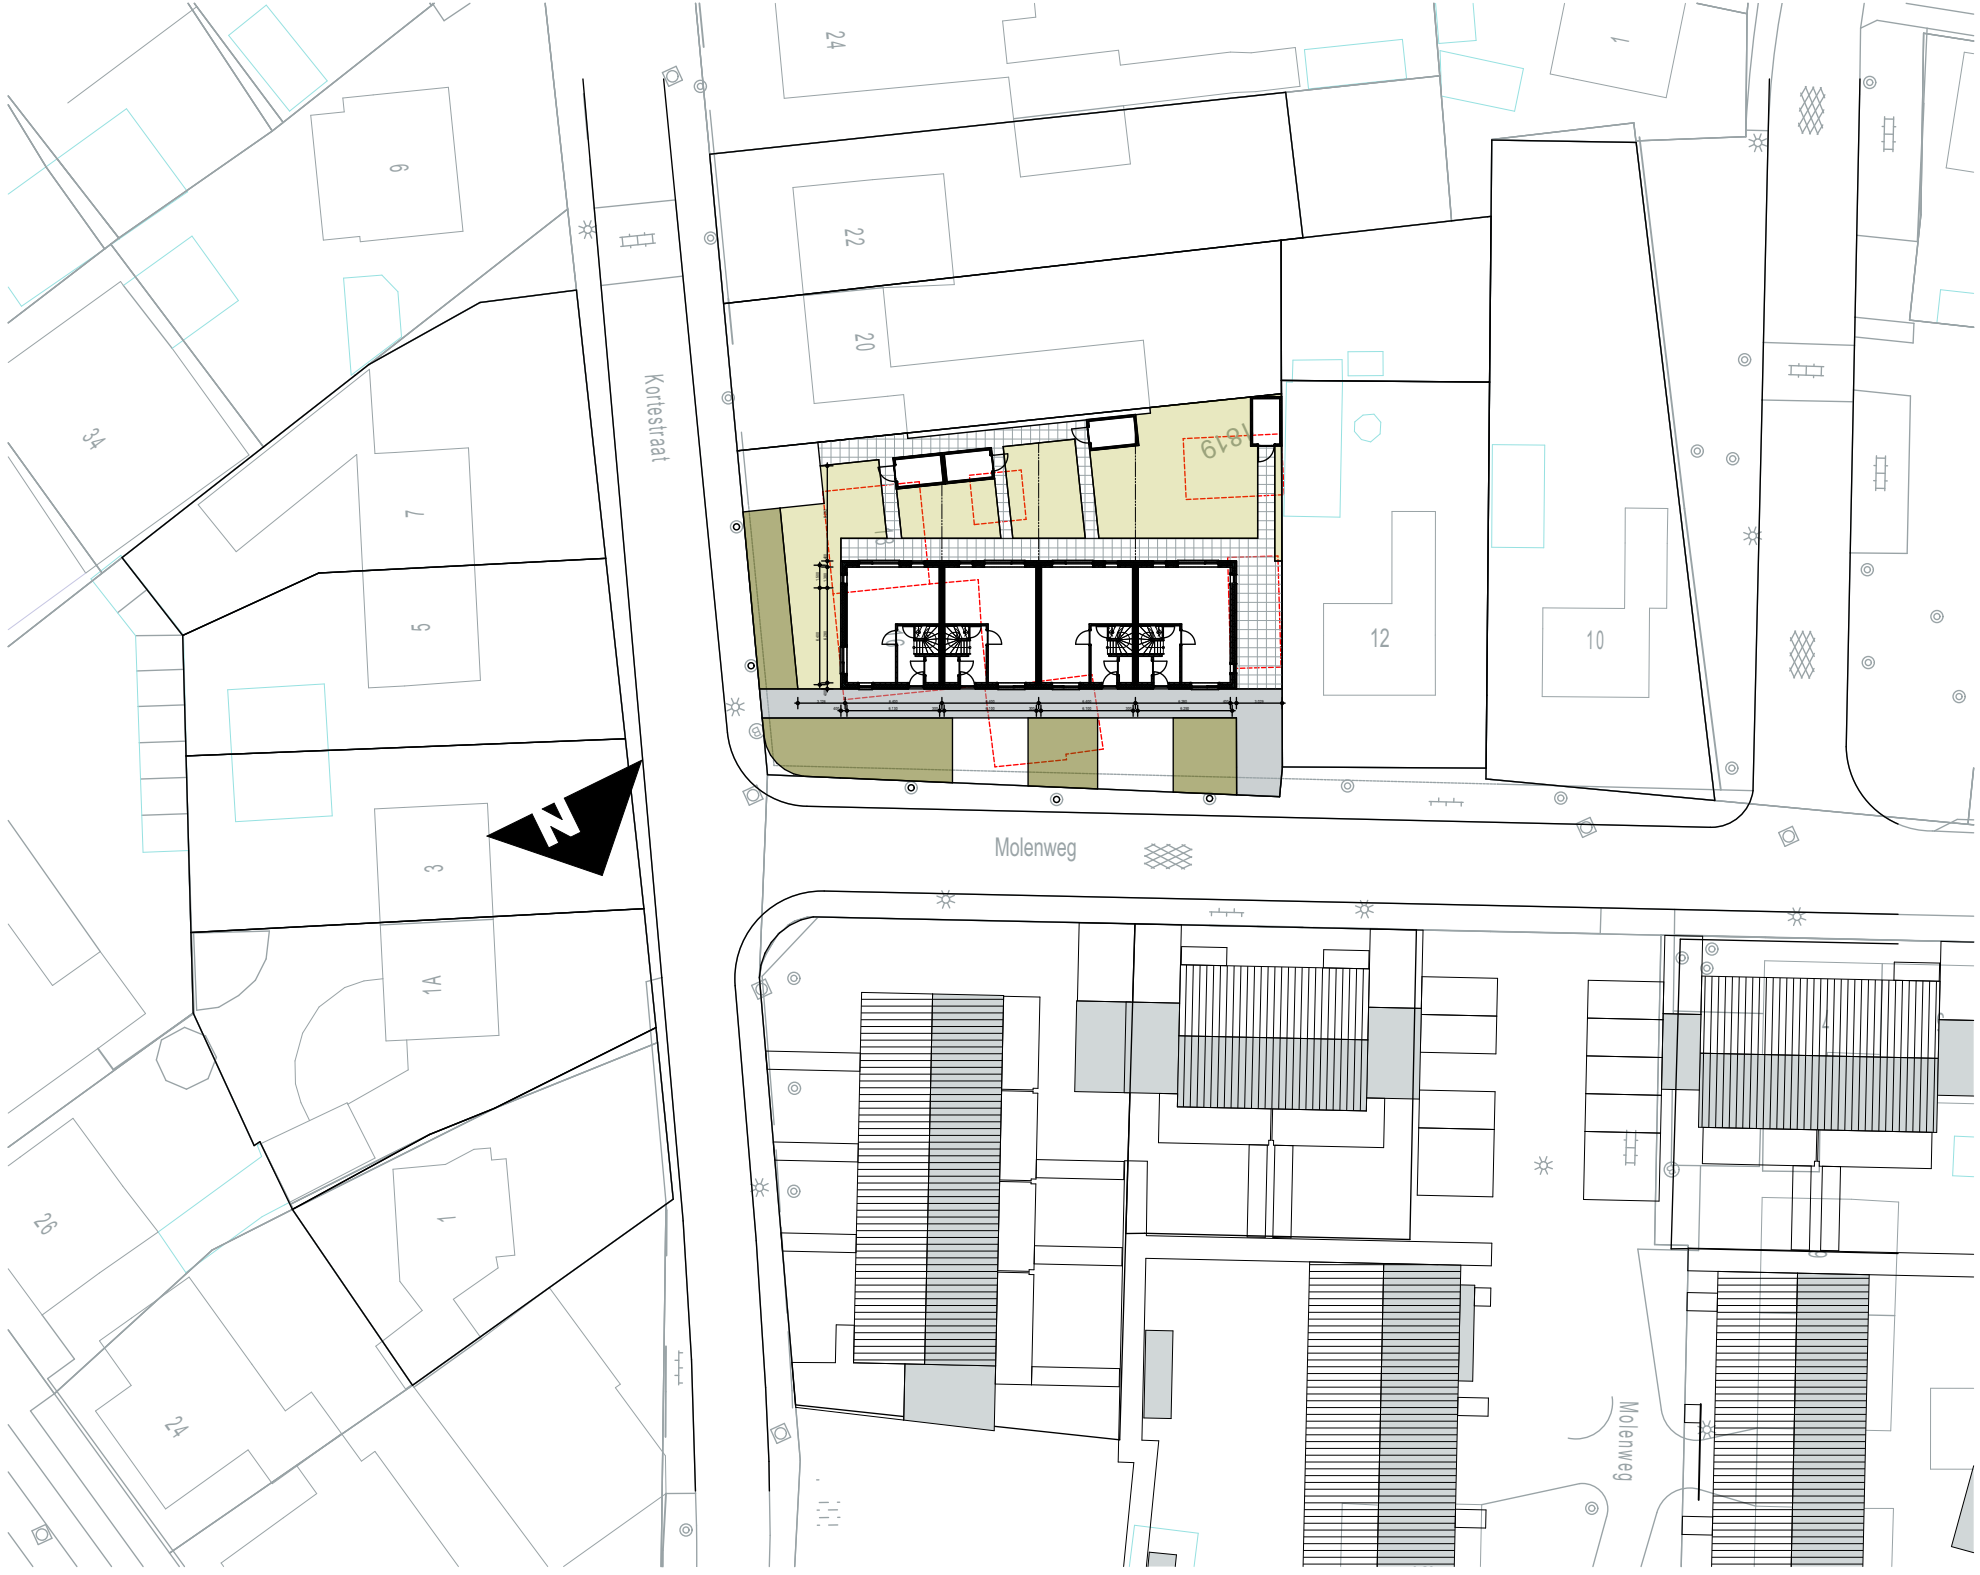

SIT
1:500

situatie

project: **22005**
4 woningen Kortestraat Bakel
Kortestraat 16-18 Bakel

opdrachtgever:
Goed Wonen
Drossard de la Courtstraat 51
5421 JG Gemert

fase: VO
onderdeel: plattegronden_gevels
bladnr.: V01
datum: 17-3-2022



3D birdseye noord

V02



3D achterzijde

V02



3D straatbeeld Kortestraat_Molenweg

V02




3D straatbeeld Kortestraat

V02



KAV 1:200	kaveltekening
--------------	---------------

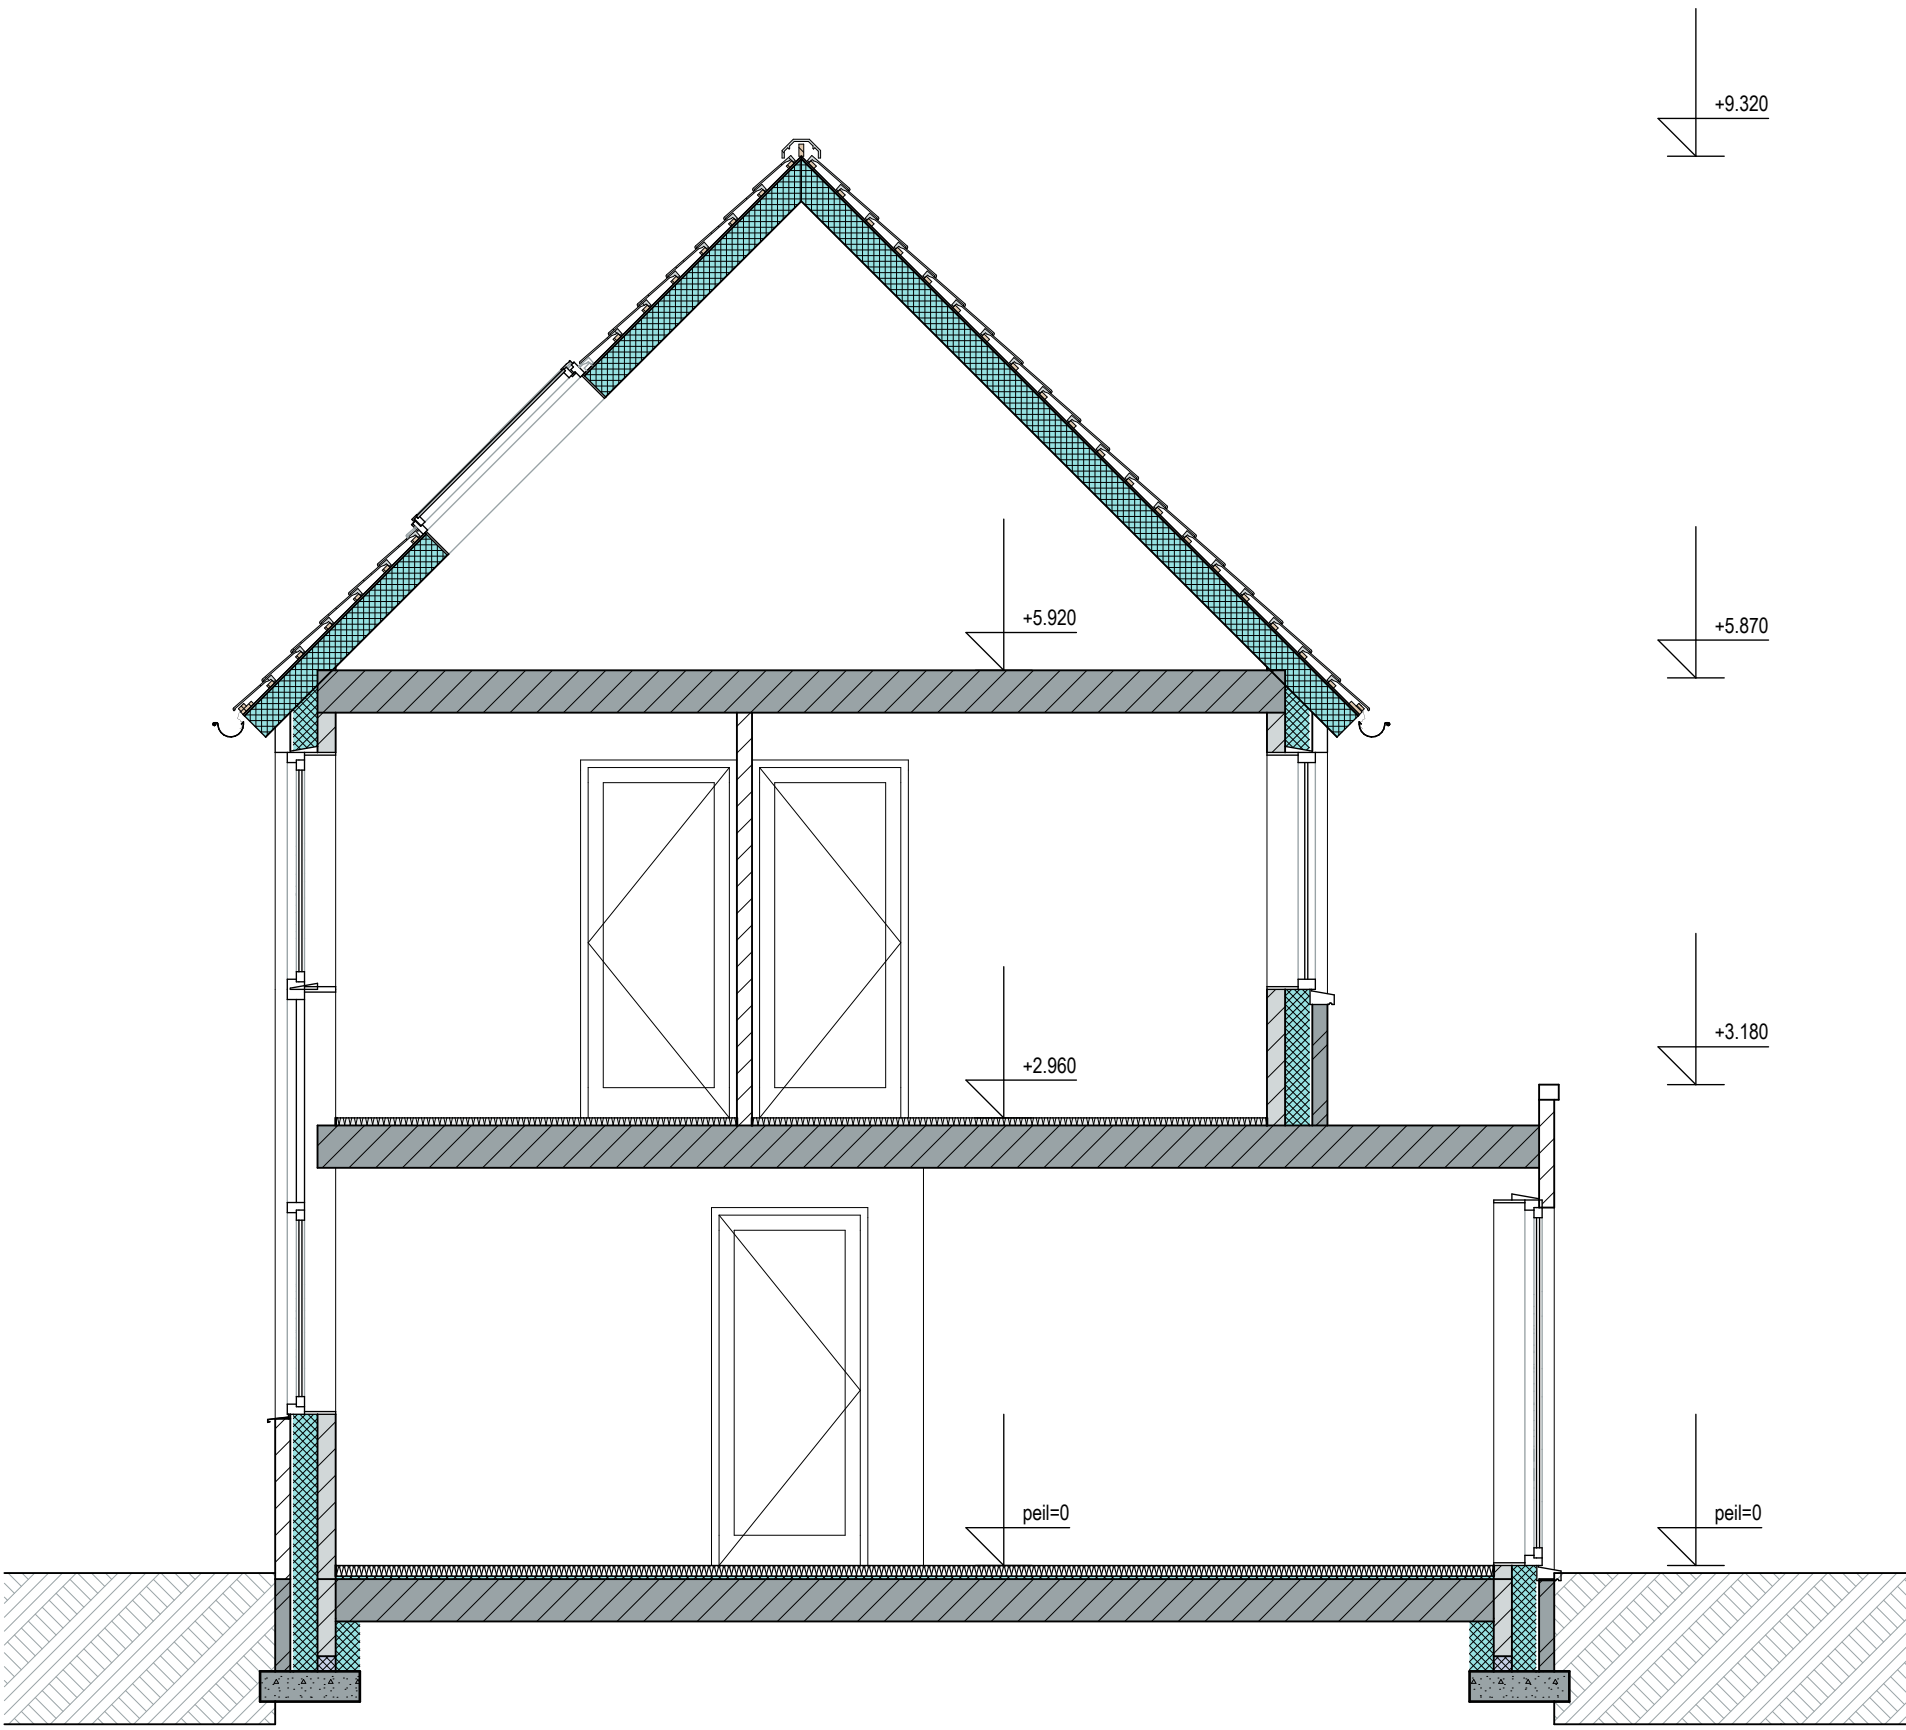

AA 1:50	doorsnede A-A
------------	---------------

22005 - 4 woningen Kortestraat Bakel					
berekening oppervlakken					
	oppervlak kavel:	bebouwd woningen:	bebouwd bergingen:	bebouwd totaal:	bebouwd percentage:
kavel 1	147,0	56,5	6,8	63,3	43%
kavel 2	101,8	54,1	6,8	60,9	60%
kavel 3	110,0	54,1	6,8	60,9	55%
kavel 4	183,8	56,5	6,8	63,3	34%
totaal kavels:	542,6	221,2	27,2	248,4	46%
totaal bebouwd				248,4	30%
tuin				206,7	25%
verharding privé				87,5	10%
verharding openbaar				204,0	24%
openbaar groen				90,4	11%
totaal perceel:				837,0	100%

project: **22005**
4 woningen Kortestraat Bakel
Kortestraat 16-18 Bakel

opdrachtgever:
Goed Wonen
Drossard de la Courtstraat 51
5421 JG Gemert

fase: VO
onderdeel: situatie_doorsnede_impressies
bladnr.: V02
datum: 17-3-2022