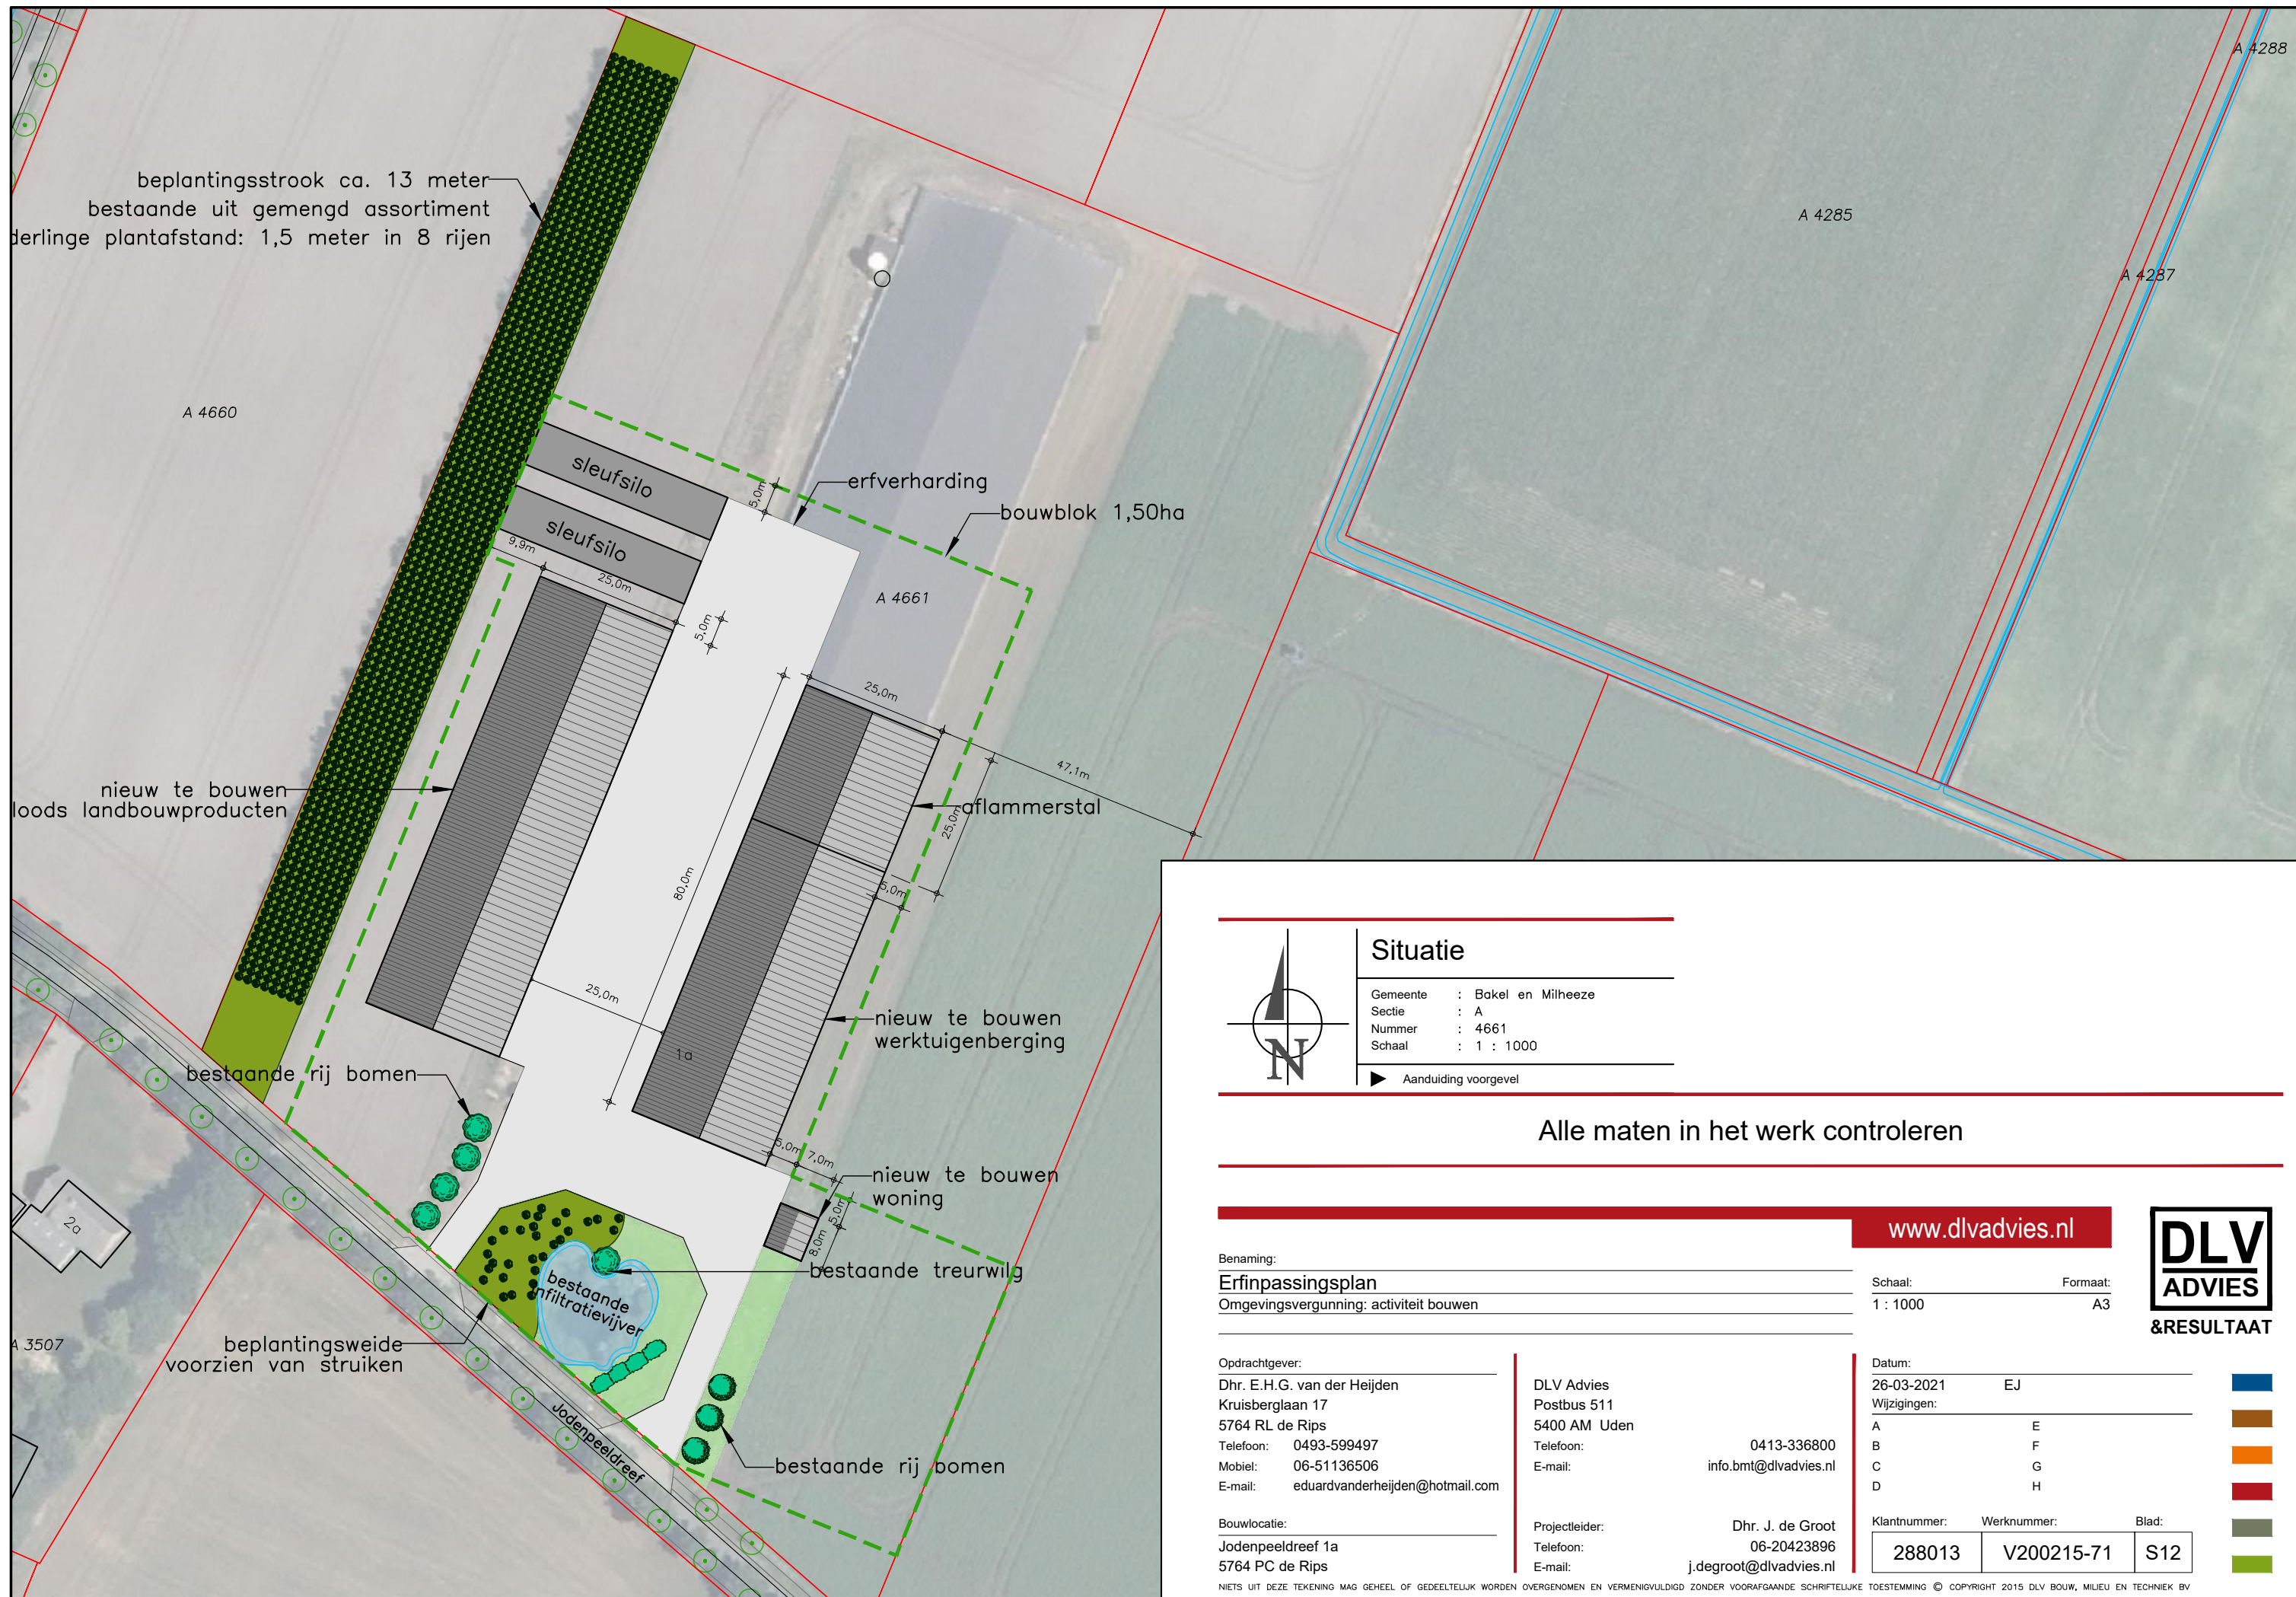


Situatie

Gemeente : Bakel en Milheeze
Sectie : A
Nummer : 4661
Schaal : 1 : 1000

► Aanduiding voorgevel

Alle maten in het werk controleren

Benaming:

Erfinpassingsplan

Omgevingsvergunning: activiteit bouwen

www.dlvadvies.nl

Schaal:
1 : 1000

Formaat:
A3



&RESULTAAT

Opdrachtgever:

Dhr. E.H.G. van der Heijden
Kruisberglaan 17
5764 RL de Rips
Telefoon: 0493-599497
Mobiel: 06-51136506
E-mail: eduardvanderheijden@hotmail.com

DLV Advies
Postbus 511
5400 AM Uden
Telefoon: 0413-336800
E-mail: info.bmt@dlvadvies.nl

Datum:

26-03-2021 EJ

Wijzigingen:

A	E
B	F
C	G
D	H

Bouwlocatie:

Jodenpeeldreef 1a
5764 PC de Rips

Projectleider:

Dhr. J. de Groot
Telefoon: 06-20423896
E-mail: j.degroot@dlvadvies.nl

Klantnummer:

288013

Werknummer:

V200215-71

Blad:

S12

NIETS UIT DEZE TEKENING MAG GEHEEL OF GEDEELTELIJK WORDEN OVERGENOMEN EN VERMENIGVULDIGD ZONDER VOORAFGAANDE SCHRIFTELIJKE TOESTEMMING © COPYRIGHT 2015 DLV BOUW, MILIEU EN TECHNIEK BV