




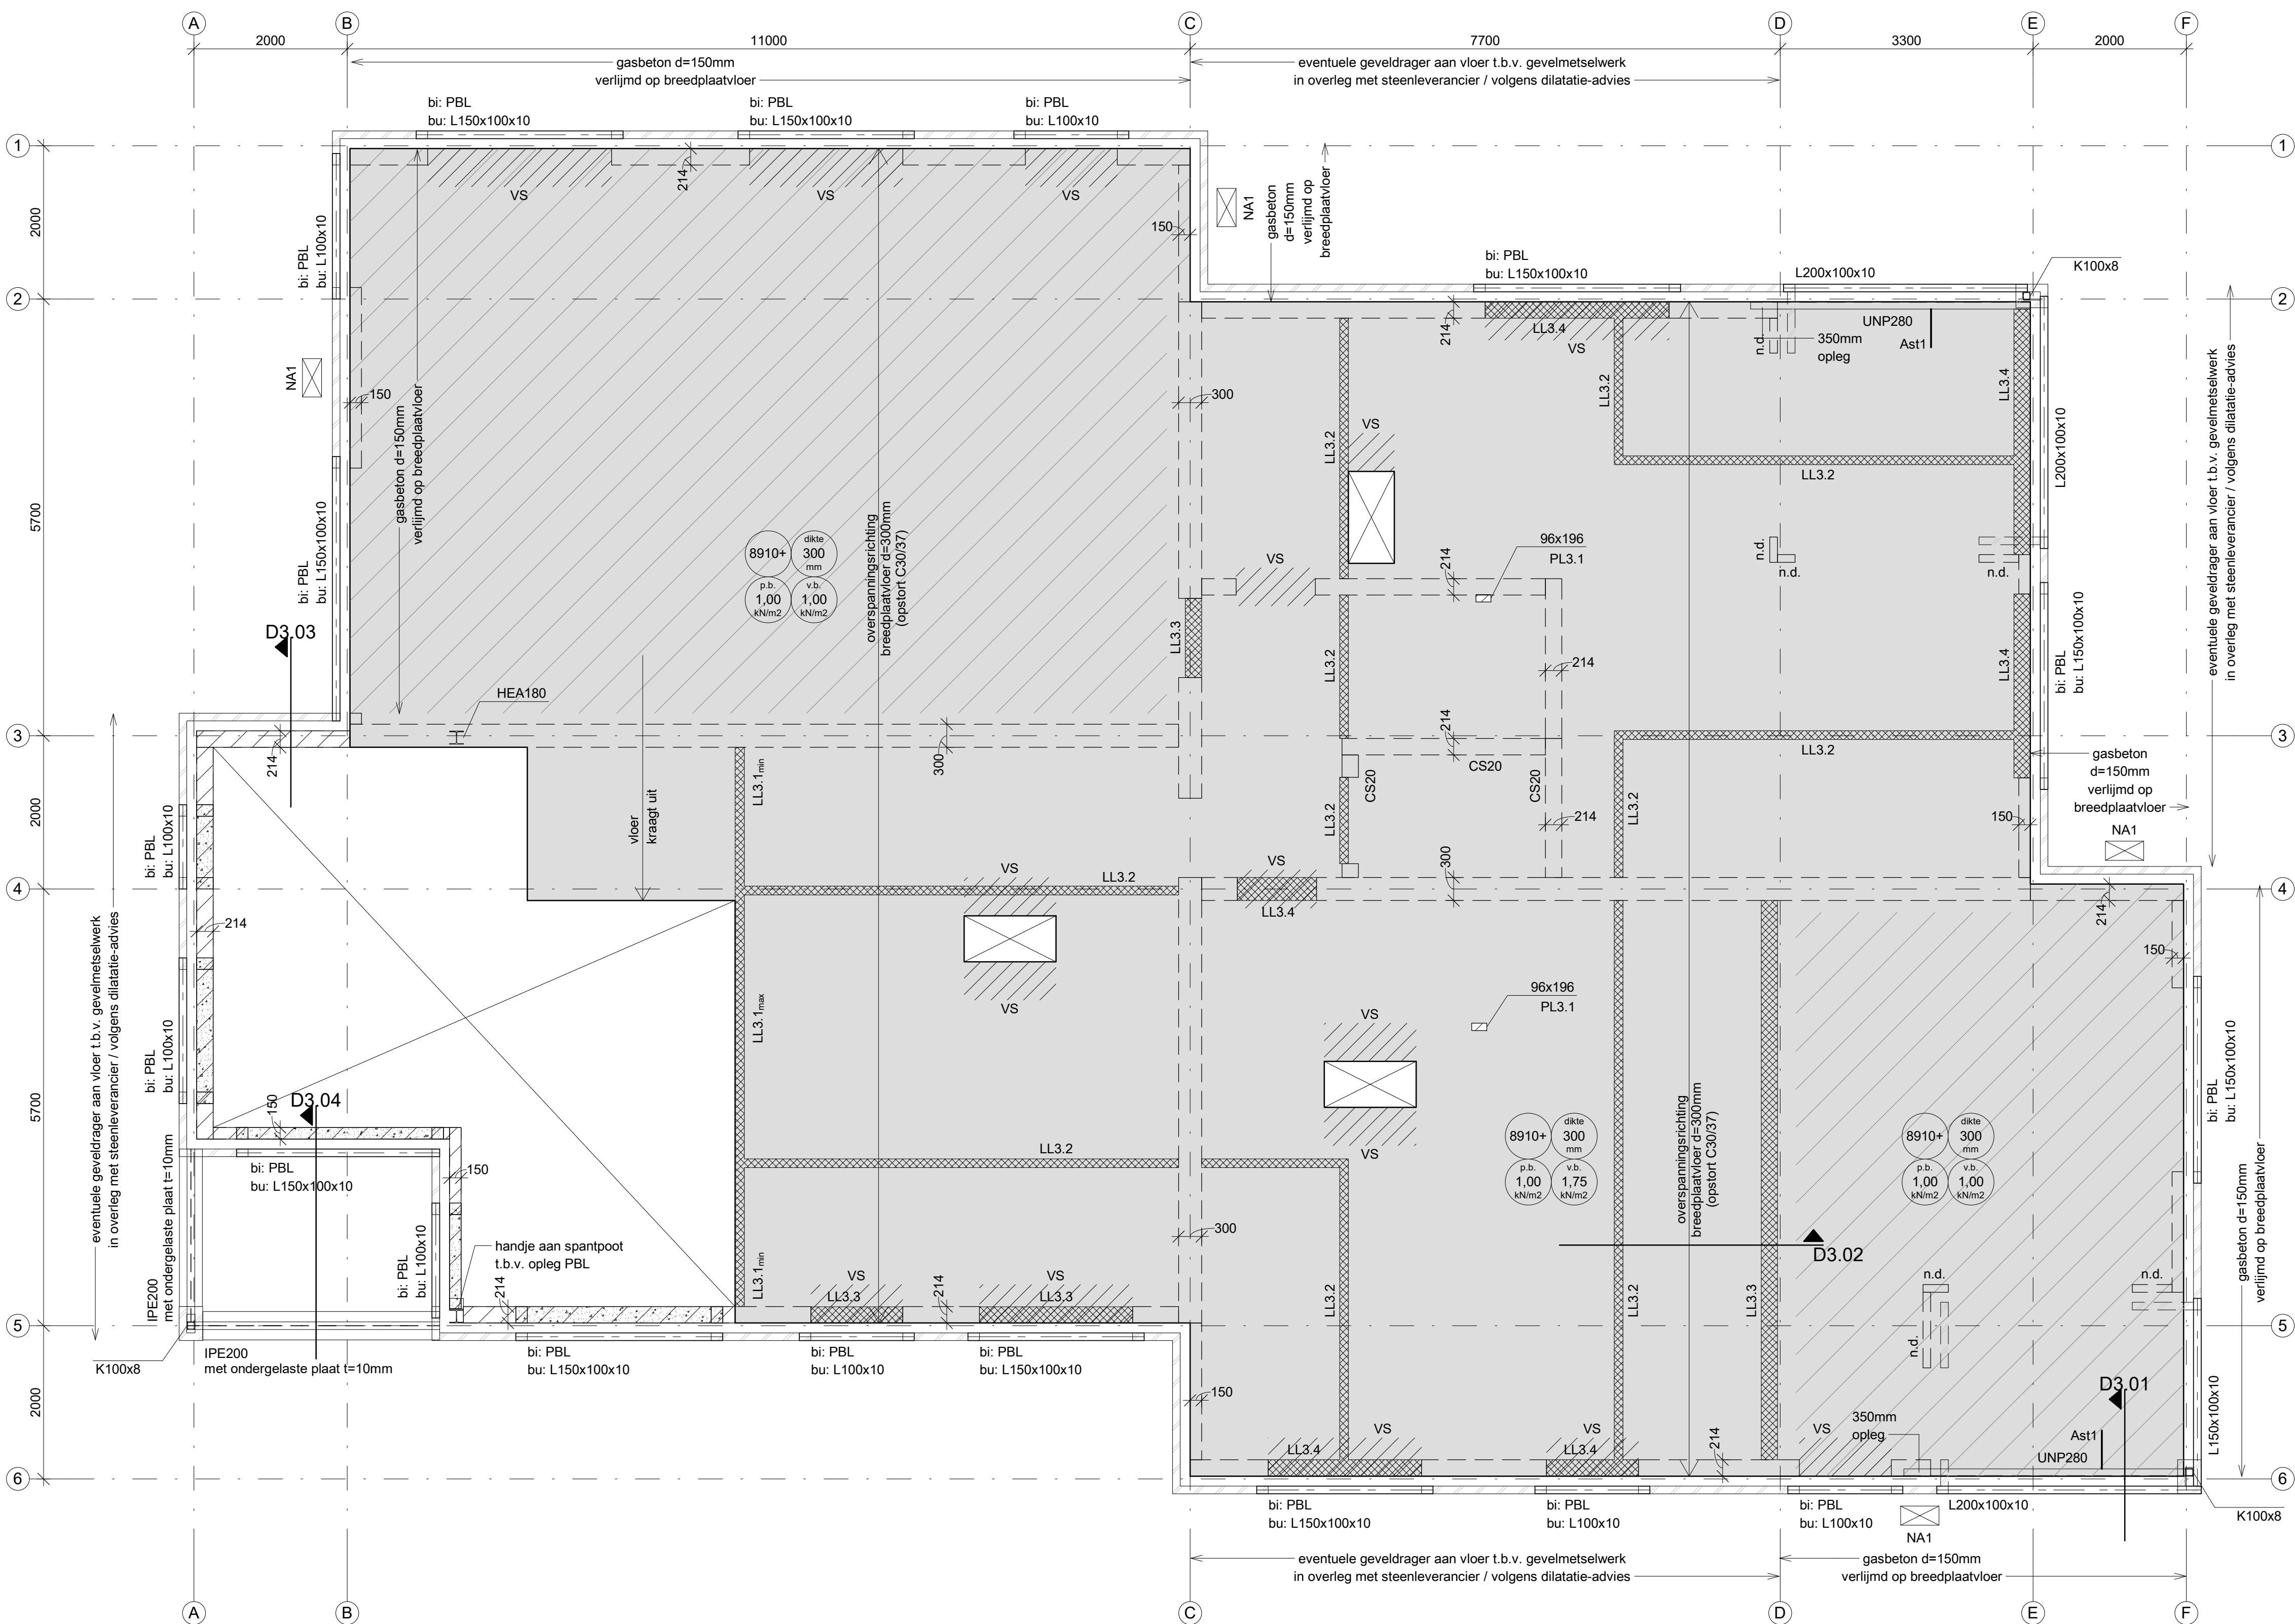


- 3e verdiepingsvloer / dakvloer -
(schaal 1 : 50)

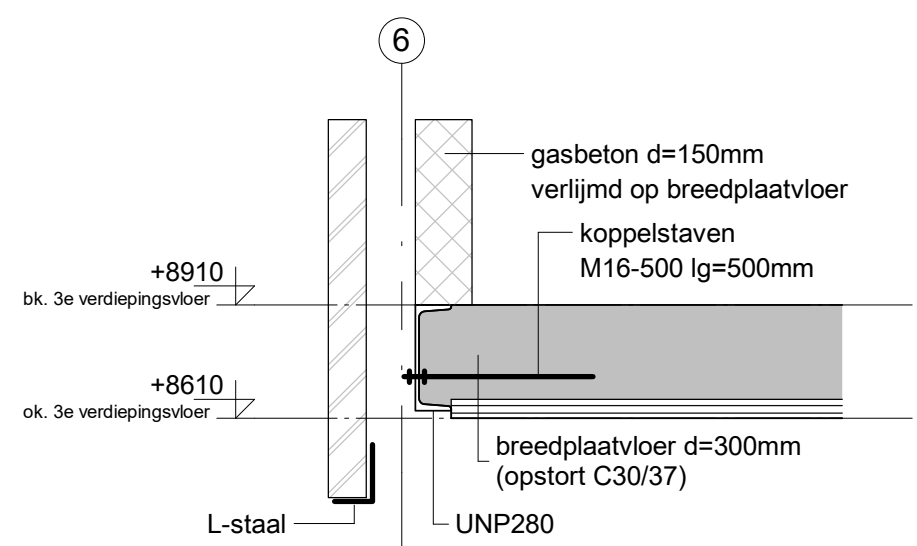


- D3.01 -
(schaal 1 : 20)

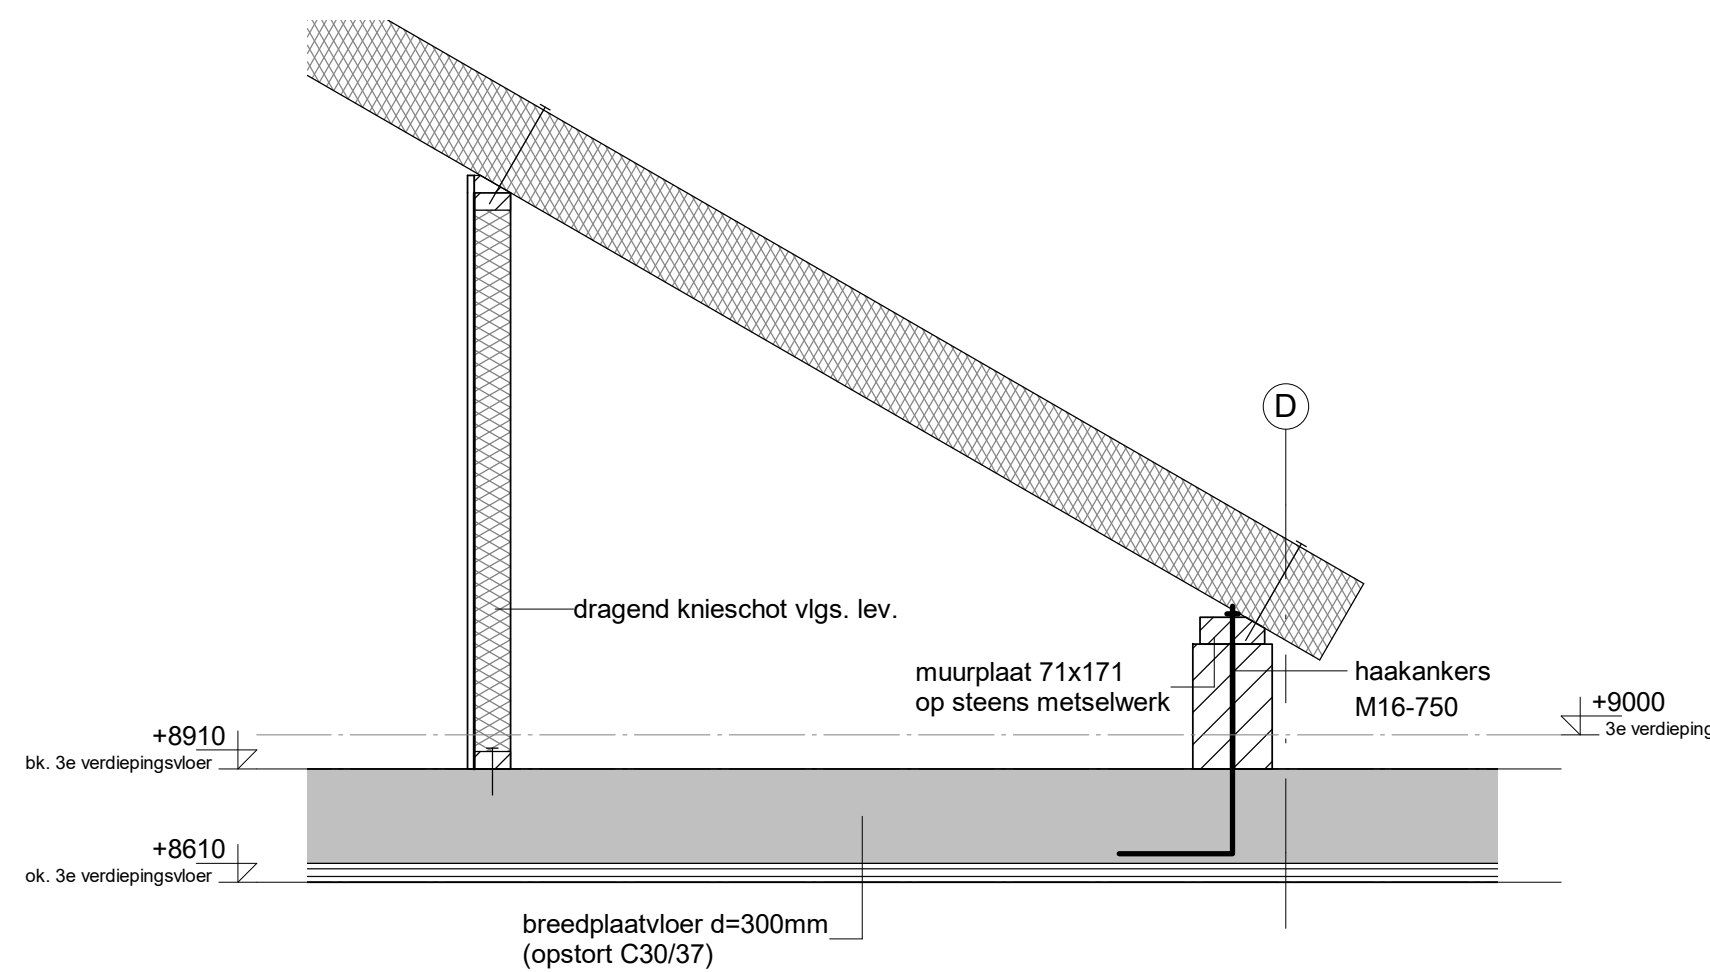

- D3.02 -
(schaal 1 : 20)

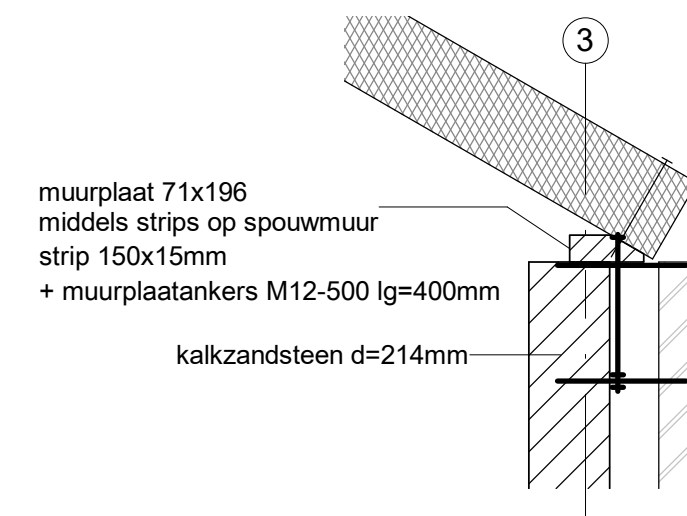

- D3.03 -
(schaal 1 : 20)

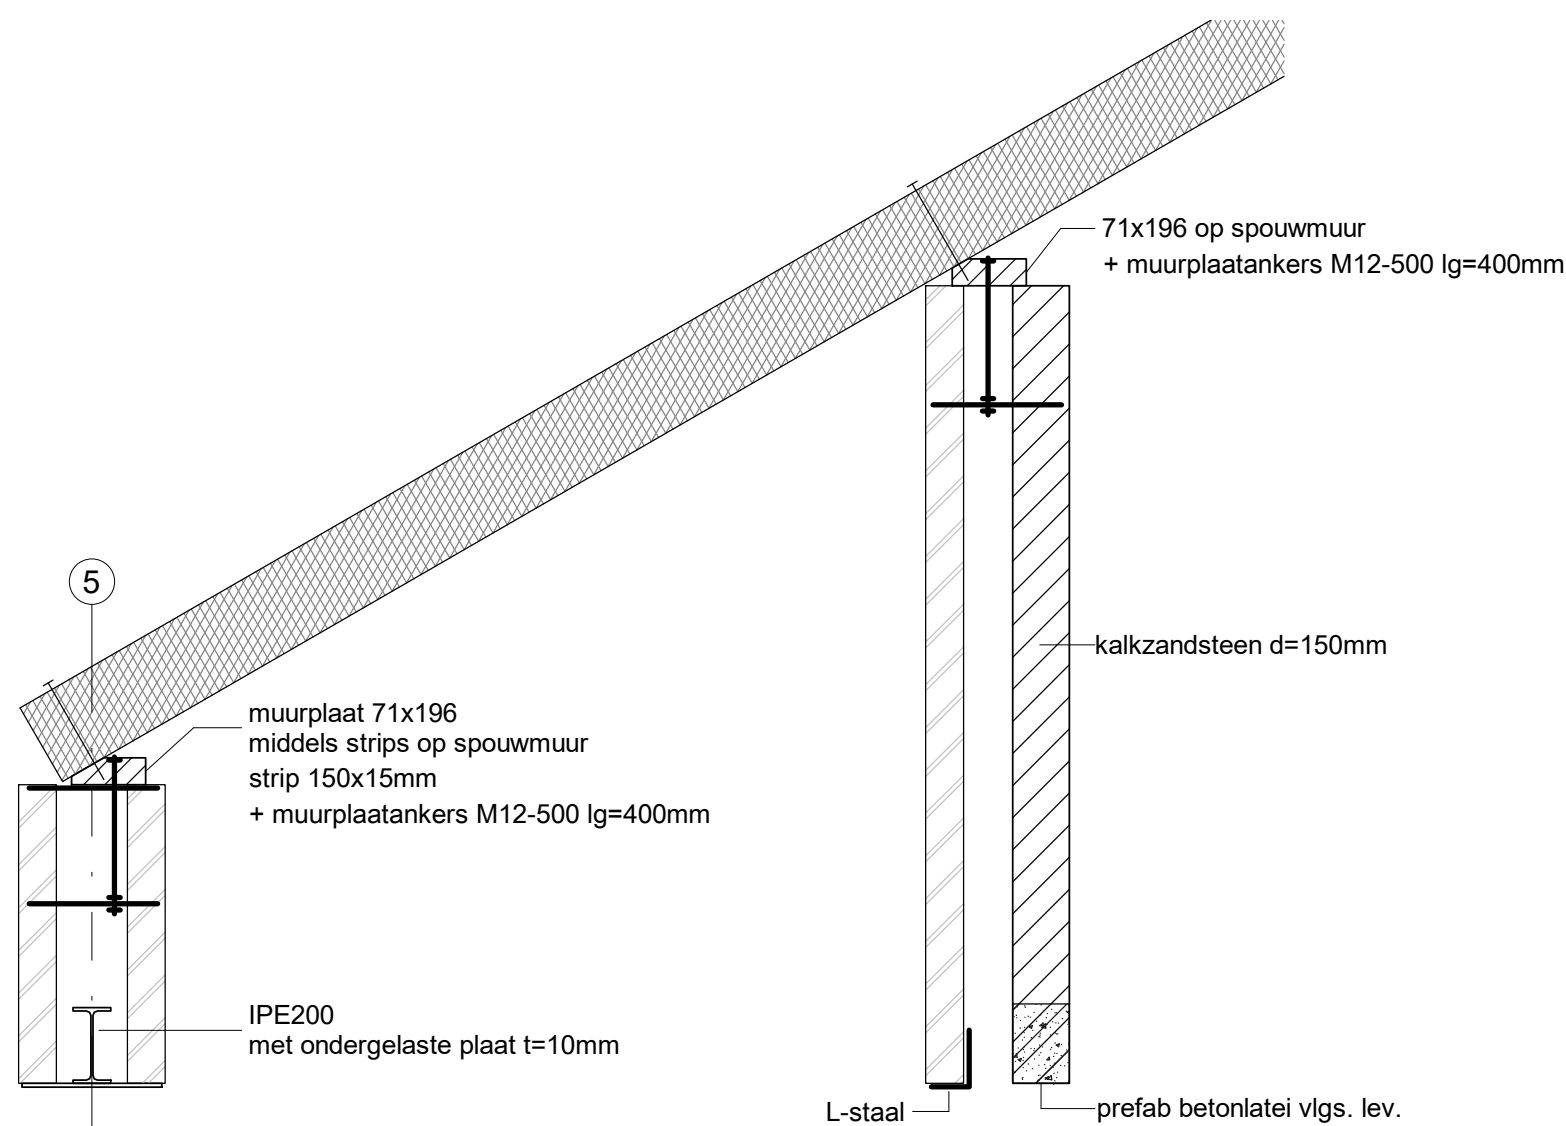

- D3.04 -
(schaal 1 : 20)

3^E VERDIEPINGSVLOER

BREEDPLAATVLOER volgens opgave en berekening fabrikant
betonkwaliteit opstort C30/37
VS = versterkte strook volgens berekening fabrikant breedplaatvloer
Dilataties gevelmetselwerk volgens opgave fabrikant
Dragend metselwerk uitvoeren in kalkzandsteen CS12
Lateien volbad verzinkt uitvoeren, lateien 150 mm opleggen

ALLE KOKERS STAAL S275 J2H
OVERIG STAAL S235 JR

Ast1 = koppelstaven M16-500 lg=500mm


BRANDWERENDHEID HOOFDDRAAGCONSTRUCTIE VOLGENS BRANDADVISEUR

LIJNLASTEN

	pb (kN/m ¹)	vb (kN/m ¹)
LL3.1 _{min}	4	3
LL3.1 _{max}	7	3
LL3.2	3	3
LL3.3	1,5	1
LL3.4	11	-

PUNTLASTEN

	pb (kN)	vb (kN)
PL3.1	5	4

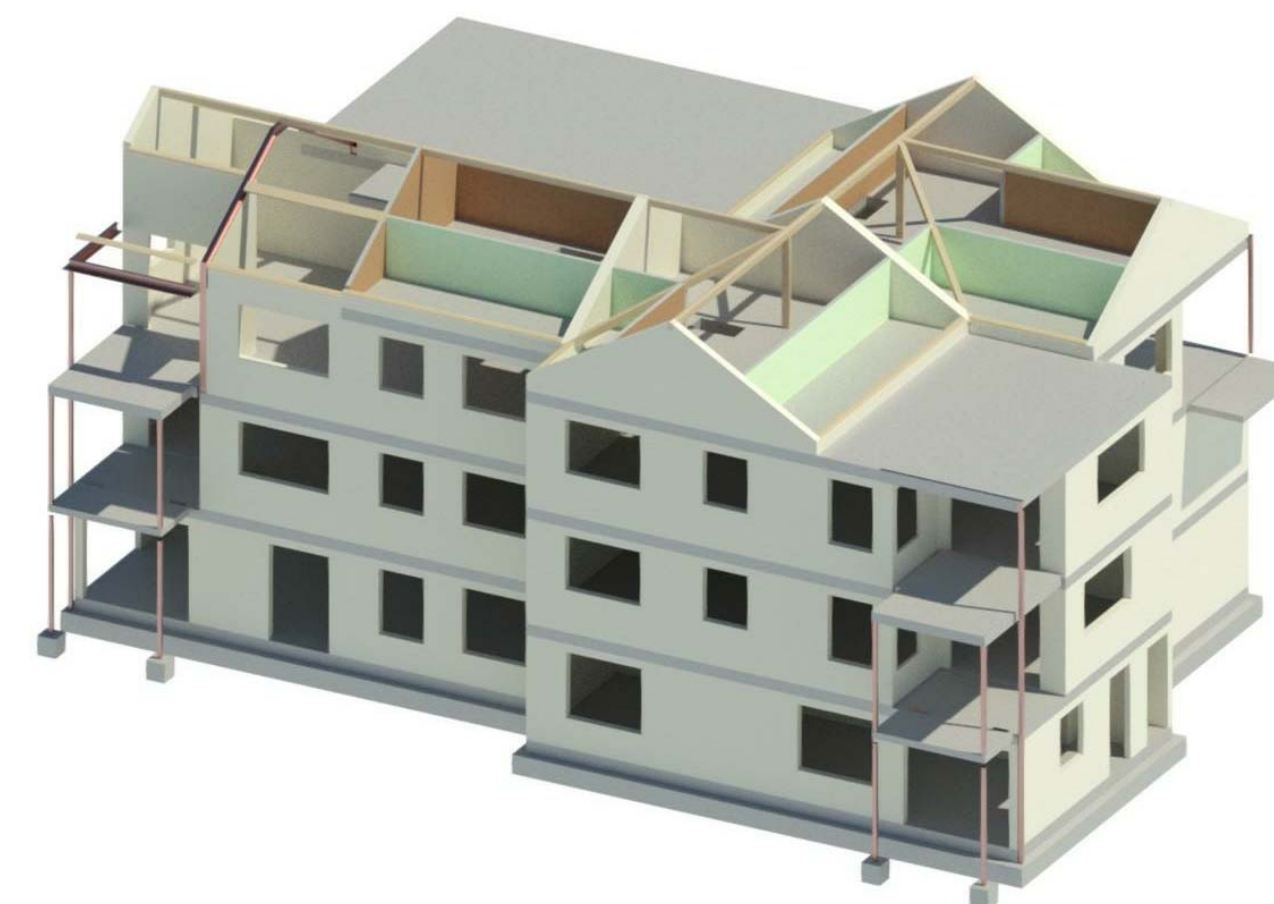

datum: 14-07-2022

onderwerp: **TECHNISCH ONTWERP CONSTRUCTIE APPARTEMENTEN**
3e verdiepingsvloer

betreft: **Nieuwbouw woonproject de Mortel**

architect: **MAG architecten**
Patrijsstraat 15
5613 EK Eindhoven
tel. 040-2961166
info@mag-architecten.nl
www.@mag-architecten.nl

schaal: 1:50 formaat: 841x841 dossier: 21111 blad: TOC126

B&B **Bouwadvies**

Raadhuisplein 30c 5683 EA Best | 0499-850415
info@benbouwadvies.nl | www.benbouwadvies.nl