


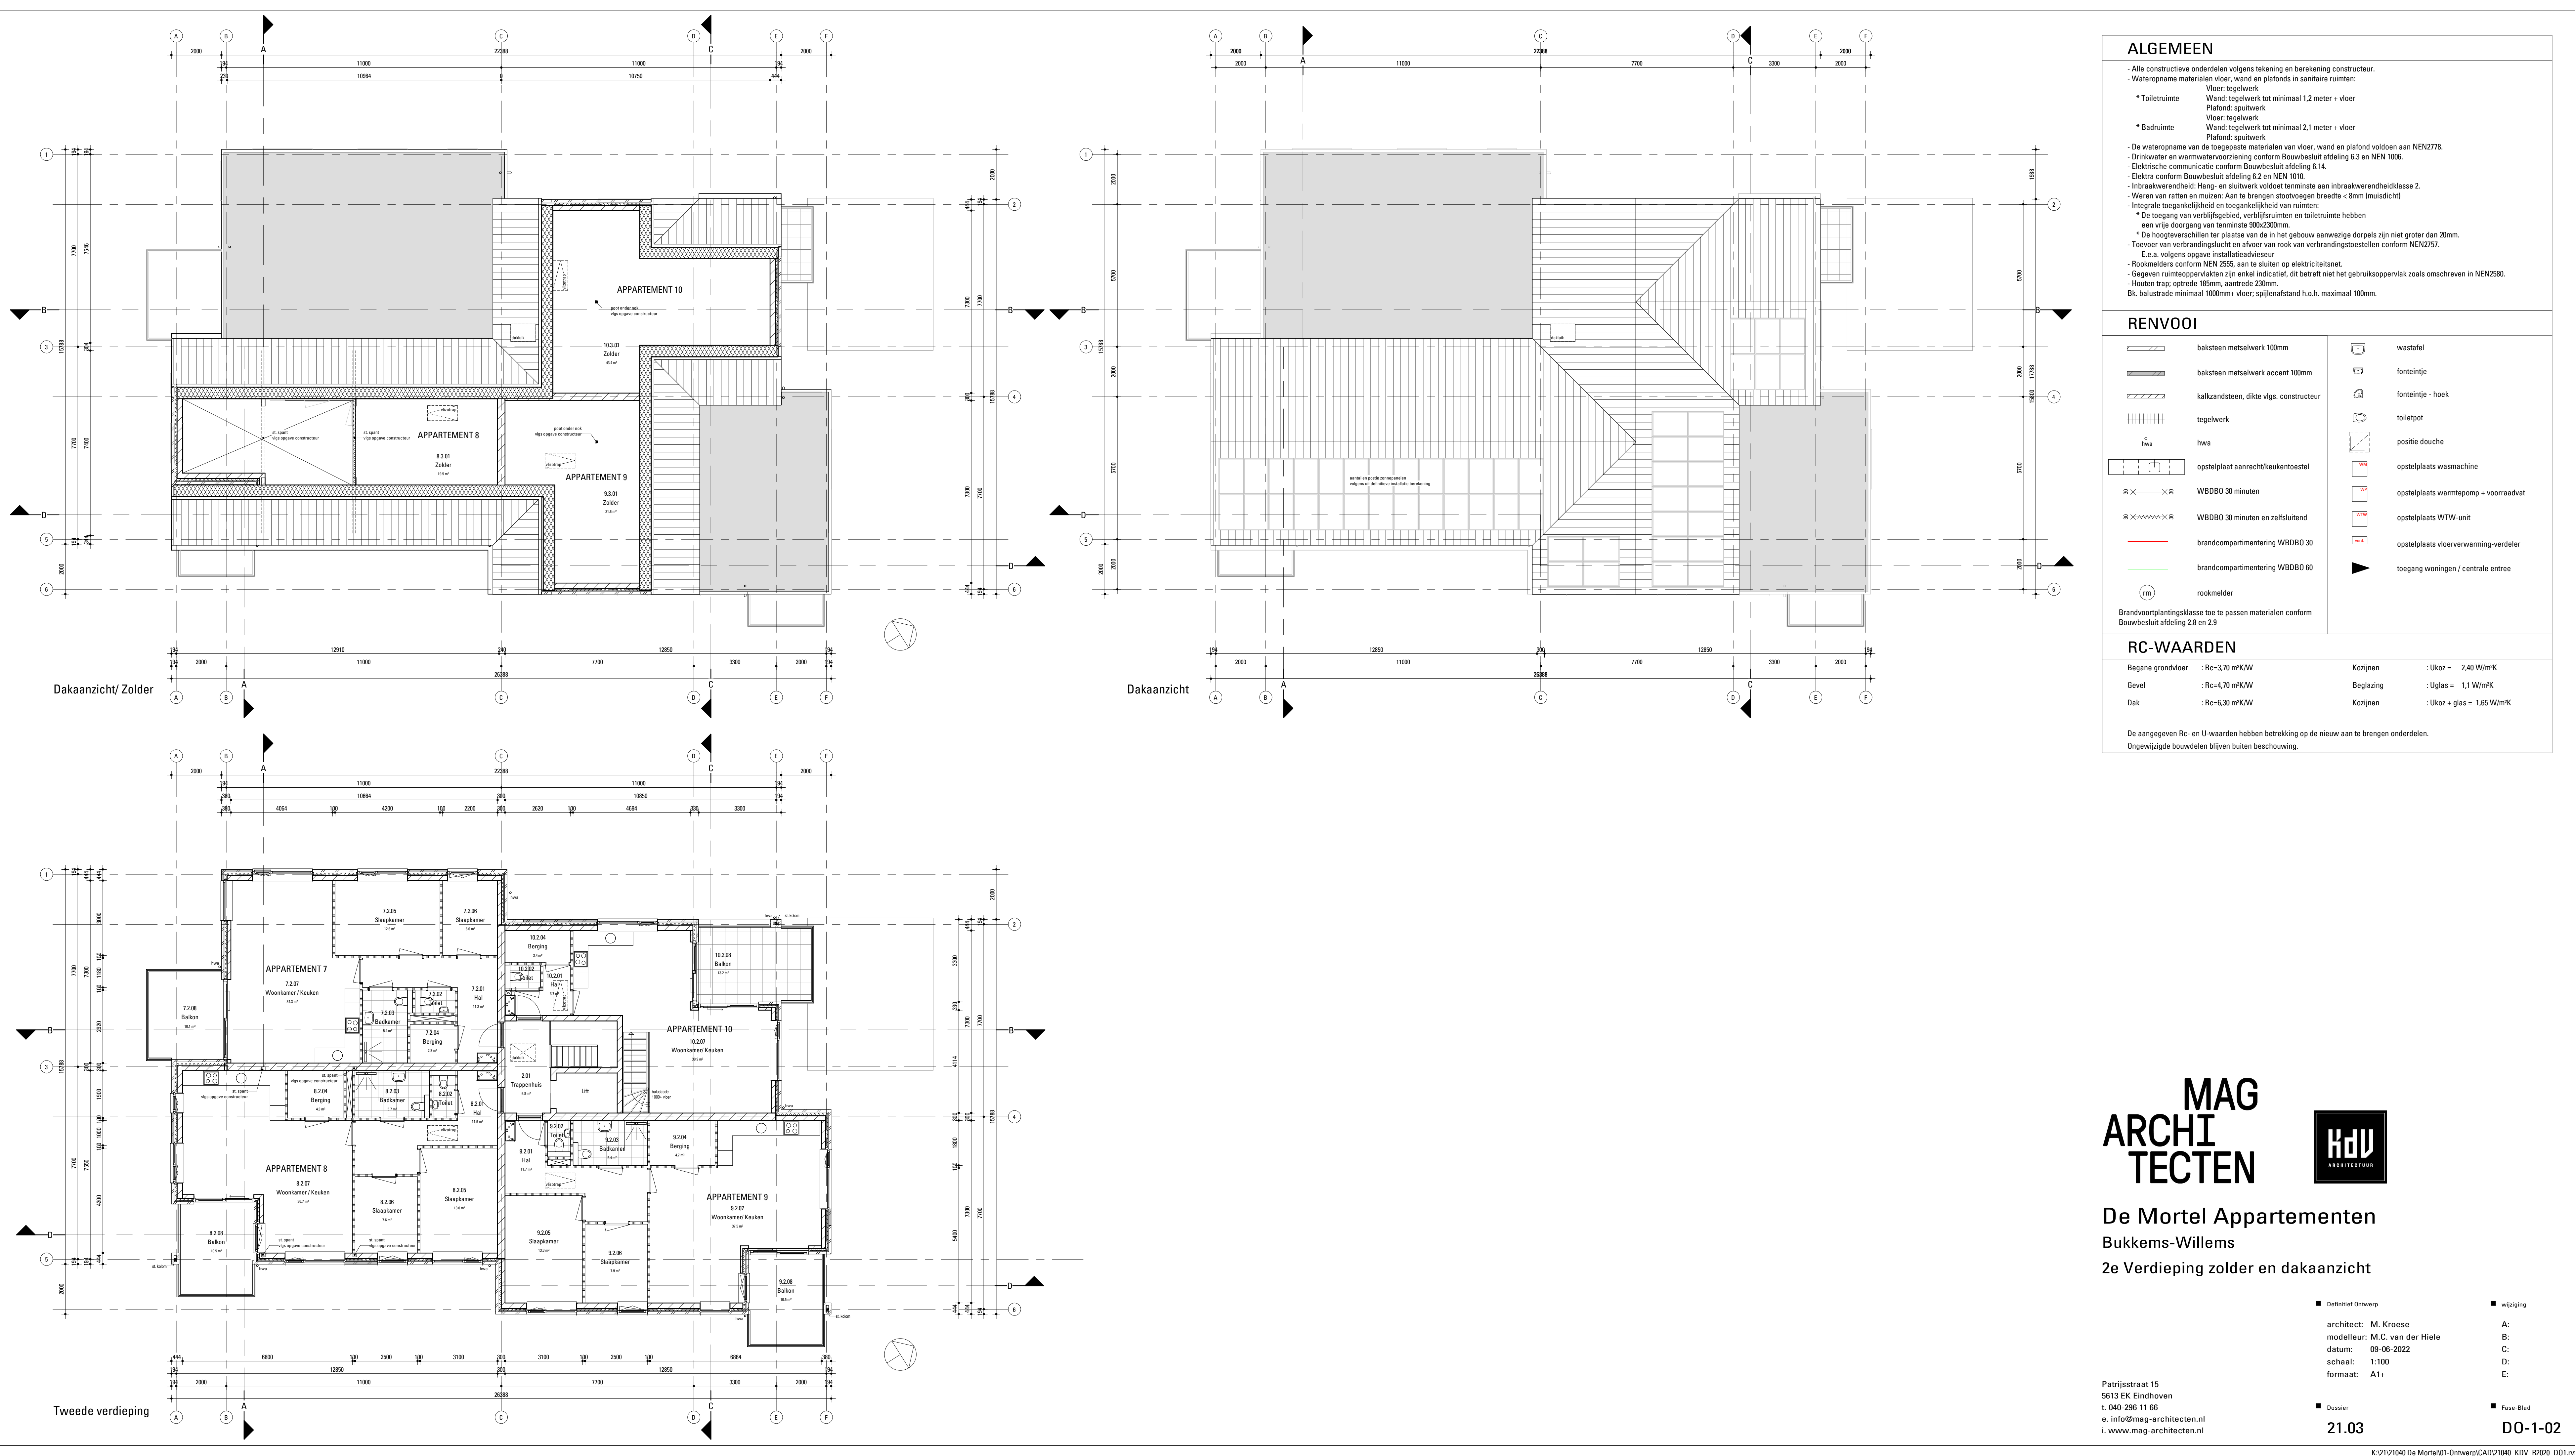

ALGEMEEN

- Alle constructieve onderdelen volgens tekening en berekening constructeur.

- Wateropname materialen vloer, wand en plafonds in sanitaire ruimten:

Wand: tegelwerk
Wand: tegelwerk tot minimaal 1,2 meter + vloer
Plafond: spuitwerk

* Toiletruimte
Wand: tegelwerk tot minimaal 1,2 meter + vloer
Plafond: spuitwerk

* Badruimte
Wand: tegelwerk tot minimaal 2,1 meter + vloer
Plafond: spuitwerk

- De wateropname van de toegepaste materialen van vloer, wand en plafond voldoen aan NEN2778.

- Drinkwater en warmwatervoorziening conform Bouwbesluit afdeling 6.3 en NEN 1006.

- Elektrische communicatie conform Bouwbesluit afdeling 6.14.

- Elektra conform Bouwbesluit afdeling 6.2 en NEN 1010.

- Inbraakverendheid: Hang- en sluitwerk voldoet tenminste aan inbraakverendheidsklasse 2.

- Weren van ratten en muizen: Aan te brengen stootvoegen breedte < 8mm (muisdicht)

- Integrale toegankelijkheid en toegankelijkheid van ruimten:

* De toegang van verblijfsgebied, verblijfsruimten en toiletruimte hebben een vrije doorgang van tenminste 900x200mm.

* De hoogteverschillen ter plaatse van de in het gebouw aanwezige dorpels zijn niet groter dan 20mm.

- Toevoer van verbrandingslucht en afvoer van rook van verbrandingstoestellen conform NEN2757.

E.e.a. volgens opgave installatieadviseur

- Rookmelders conform NEN 2555, aan te sluiten op elektriciteitsnet.

- Gegeven ruimteoppervlakten zijn enkel indicatief, dit betreft niet het gebruiksoppervlak zoals omschreven in NEN2580.

- Houten trap; optrede 185mm, aantrede 230mm.

Bk. balustrade minimaal 1000mm+ vloer; spijlenafstand h.o.h. maximaal 100mm.

RENVOOI

	baksteen metselwerk 100mm		wastafel
	baksteen metselwerk accent 100mm		fonteinje
	kalkzandsteen, dikte vlg. constructeur		fonteinje - hoek
	tegelwerk		toilet
	hwa		positie douche
	opstelplaat aanrecht/keukentoezel		opstelplaats wasmachine
	WBDBO 30 minuten		opstelplaats warmtepomp + voorraadvat
	WBDBO 30 minuten en zelfsluitend		opstelplaats WTW-unit
	brandcompartimentering WBDBO 30		opstelplaats vloerverwarming-verdelers
	brandcompartimentering WBDBO 60		toegang woningen / centrale entree
	rookmelder		

Brandvoortplantingsklasse toe te passen materialen conform Bouwbesluit afdeling 2.8 en 2.9

RC-WAARDEN

Begane grondvloer	: Rc=3,70 m²K/W	Kozijnen	: Ukaz = 2,40 W/m²K
Gevel	: Rc=4,70 m²K/W	Beglazing	: Ugglas = 1,1 W/m²K
Dak	: Rc=6,30 m²K/W	Kozijnen	: Ukaz + glas = 1,65 W/m²K

De aangegeven Rc- en U-waarden hebben betrekking op de nieuw aan te brengen onderdelen. Ongewijzigde bouwdelen blijven buiten beschouwing.

MAG
ARCHI
TECTEN

De Mortel Appartementen
Bukkems-Willems
2e Verdieping zolder en dakaanzicht

Definitief Ontwerp

architect: M. Kroese
modeller: M.C. van der Hiele
datum: 09-06-2022
schaal: 1:100
formaat: A1+

■ Dossier

■ wijziging

A:
B:
C:
D:
E:

■ Fase-Blad

Patrijstraat 15
5613 EK Eindhoven
t. 040-296 11 66
e. info@mag-architecten.nl
i. www.mag-architecten.nl

21.03

DO-1-02

K:\2121040 De Mortel\01-Ontwerp\CAD\21040_KDV_R2020_D01.rvt