



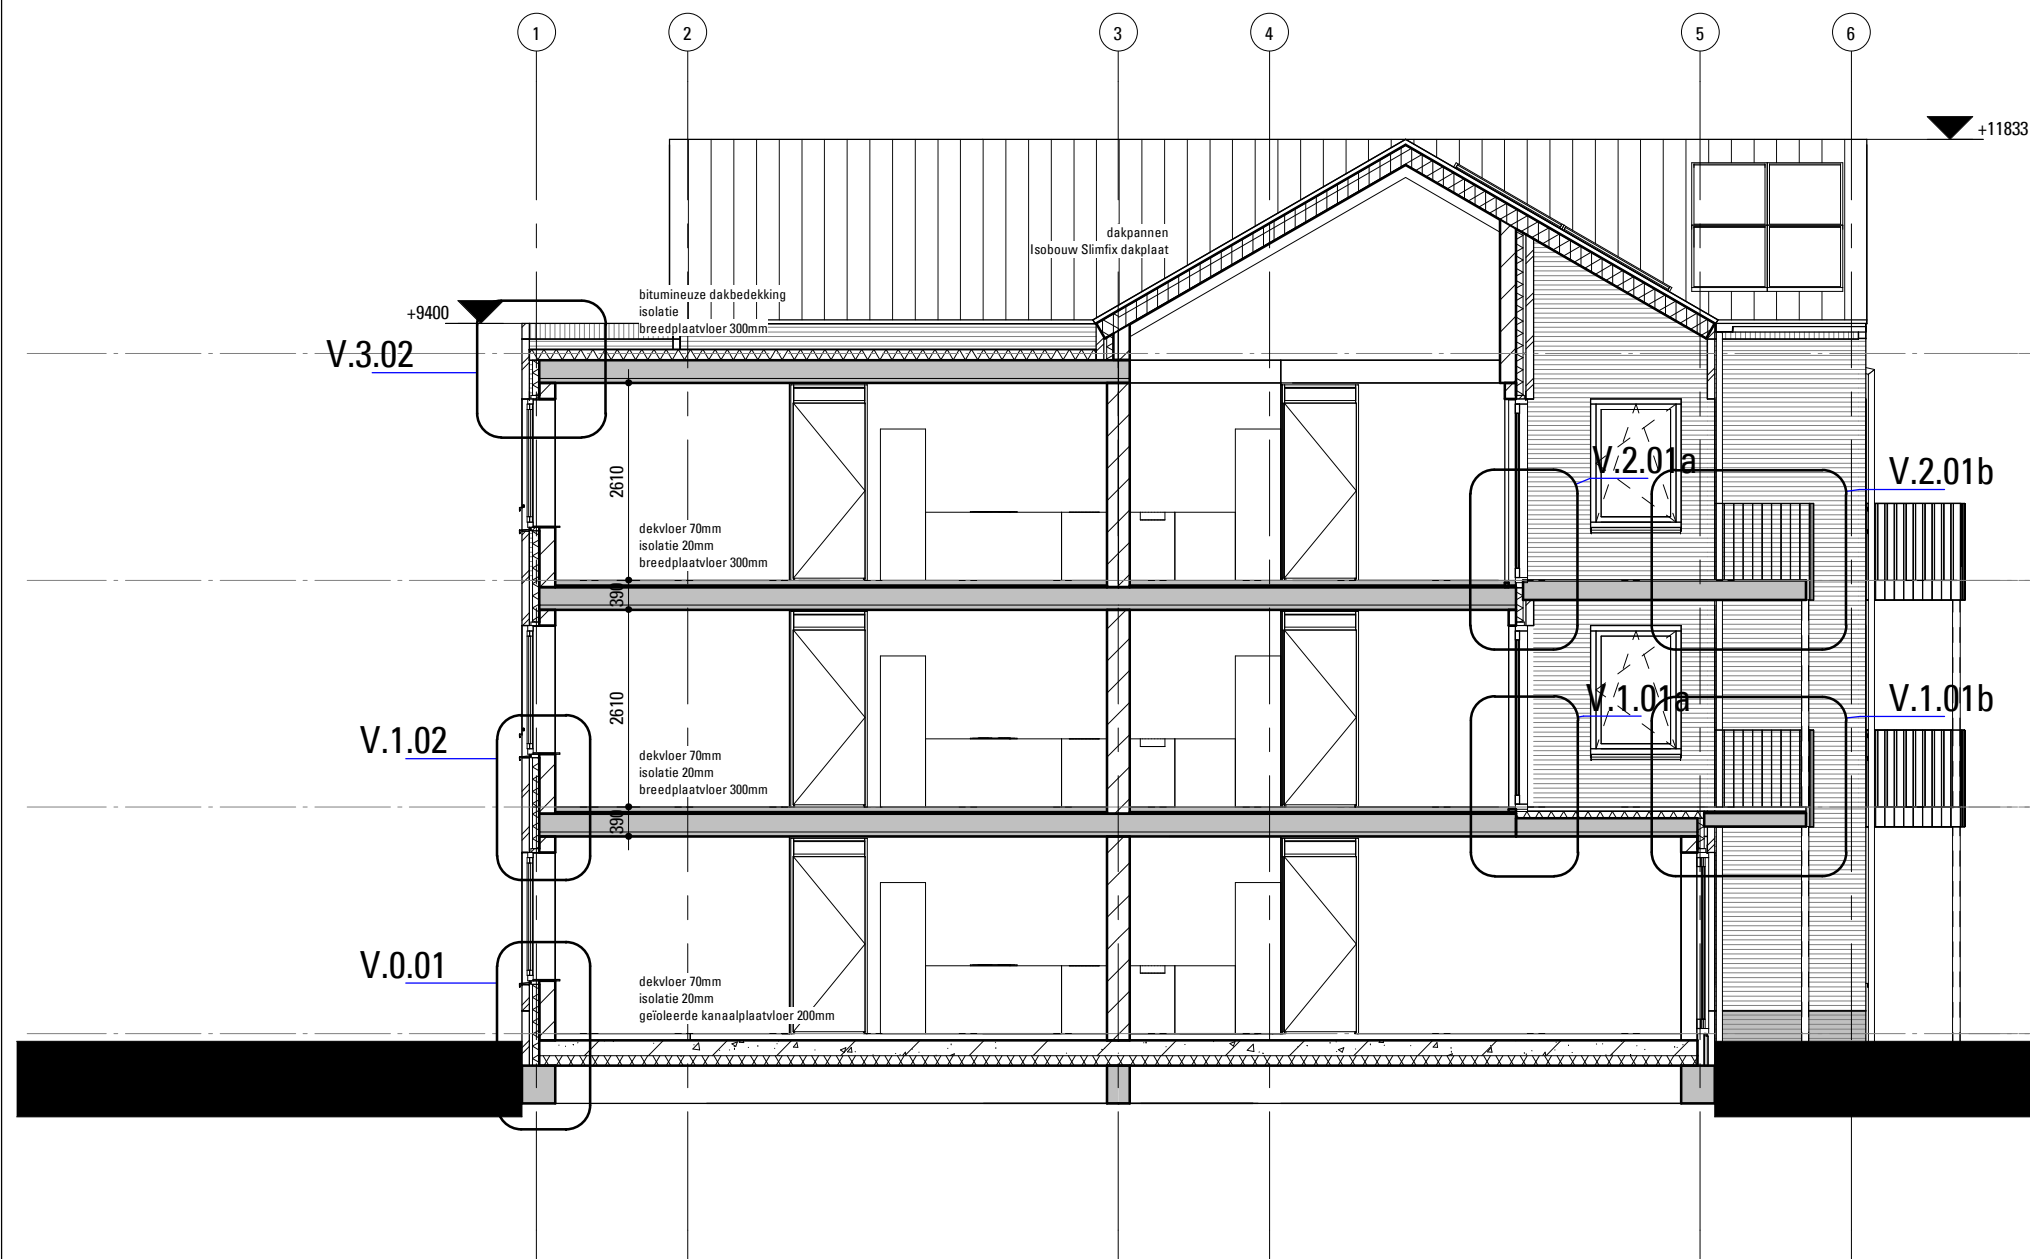


Doorsnede A

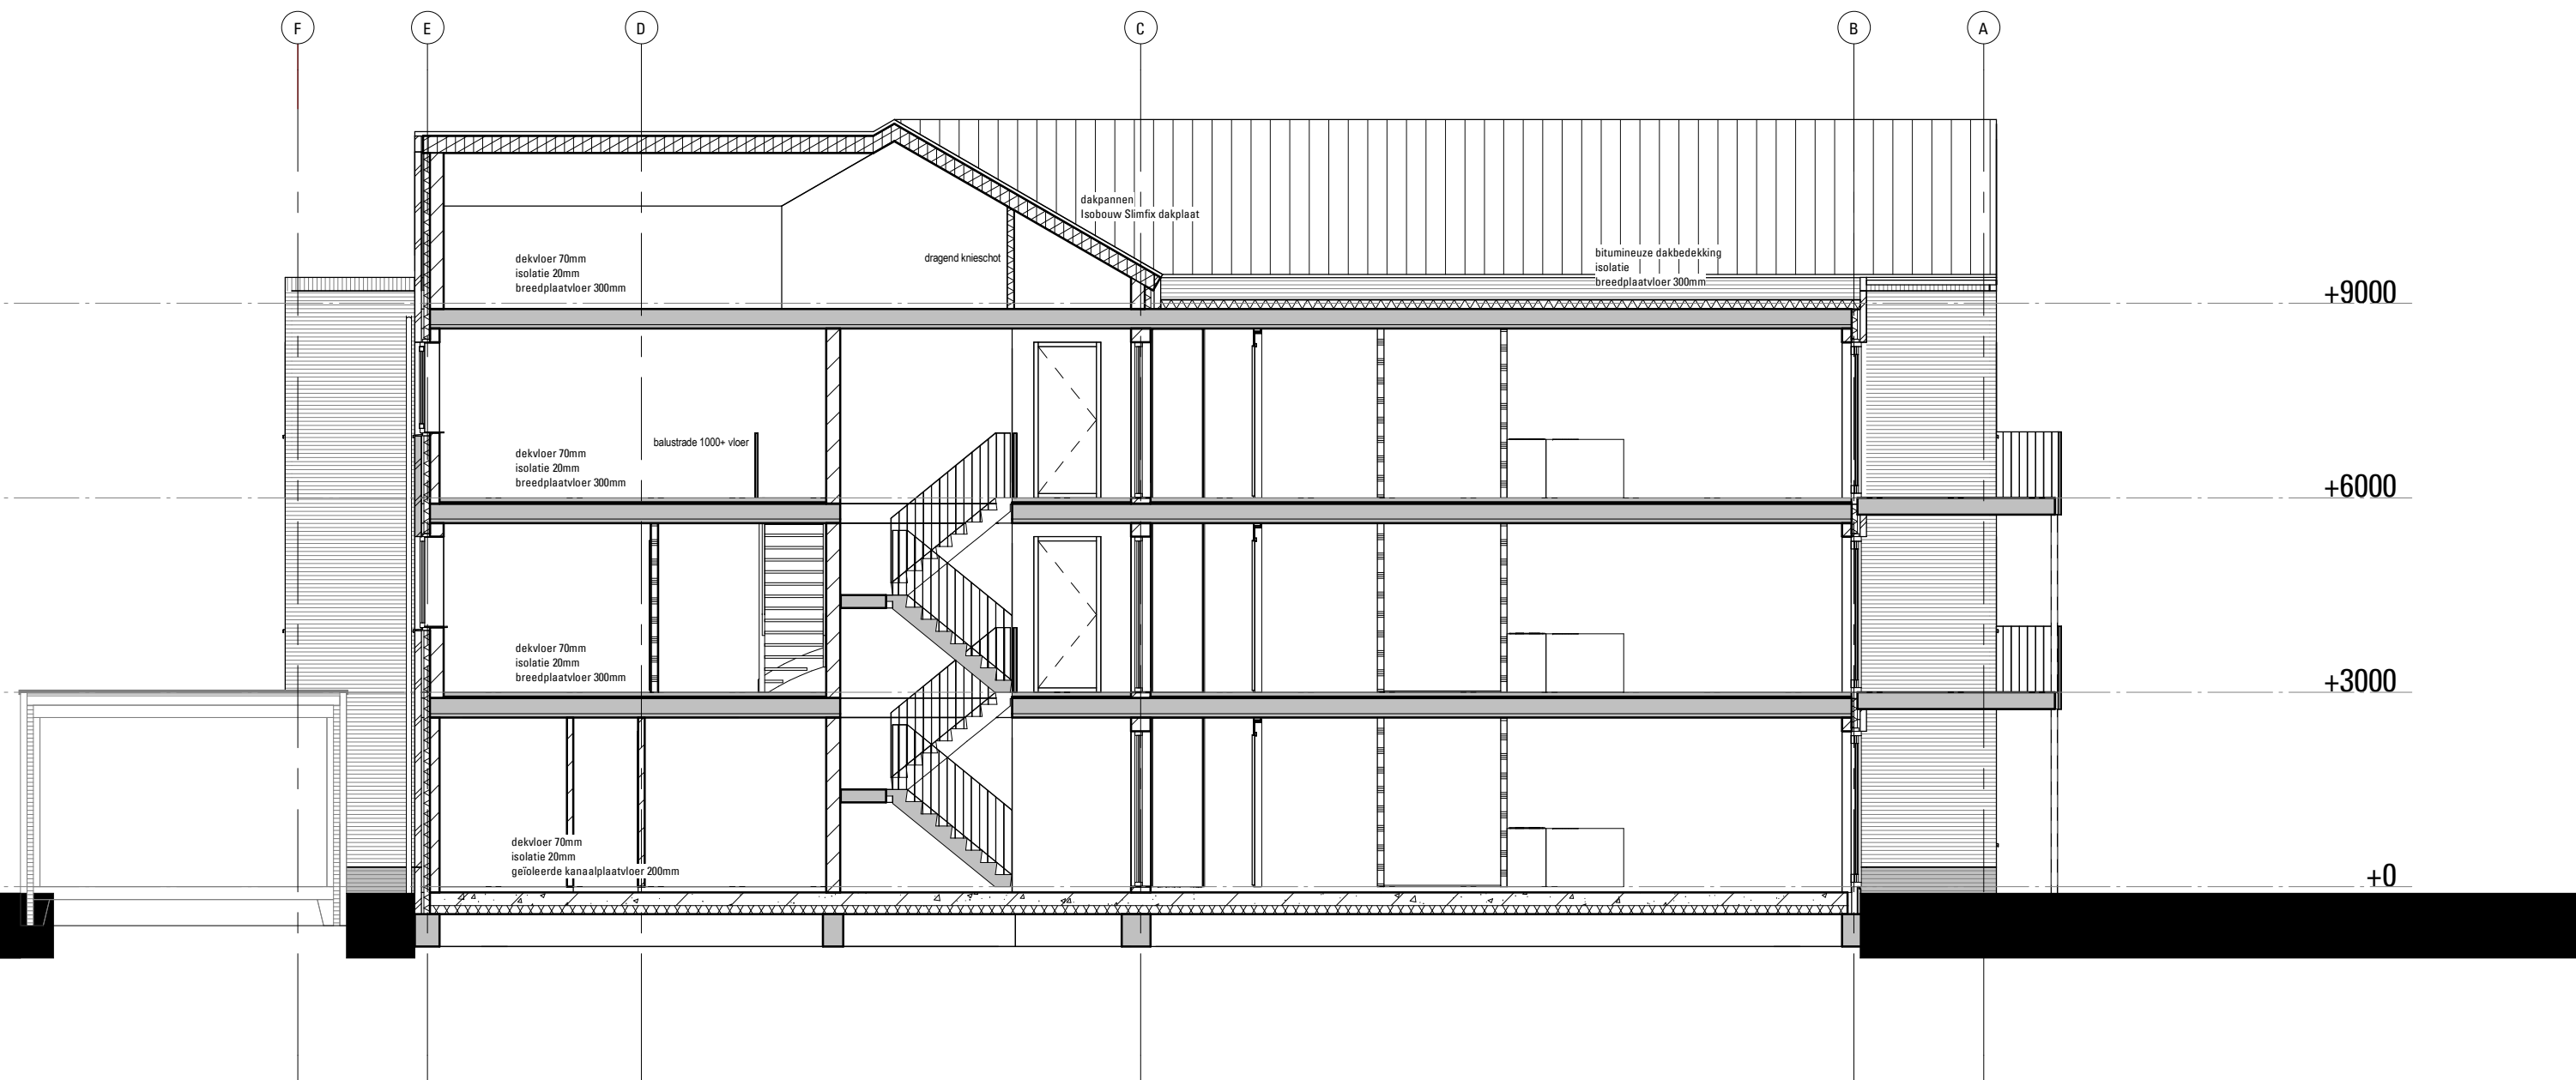

Doorsnede B



Doorsnede C

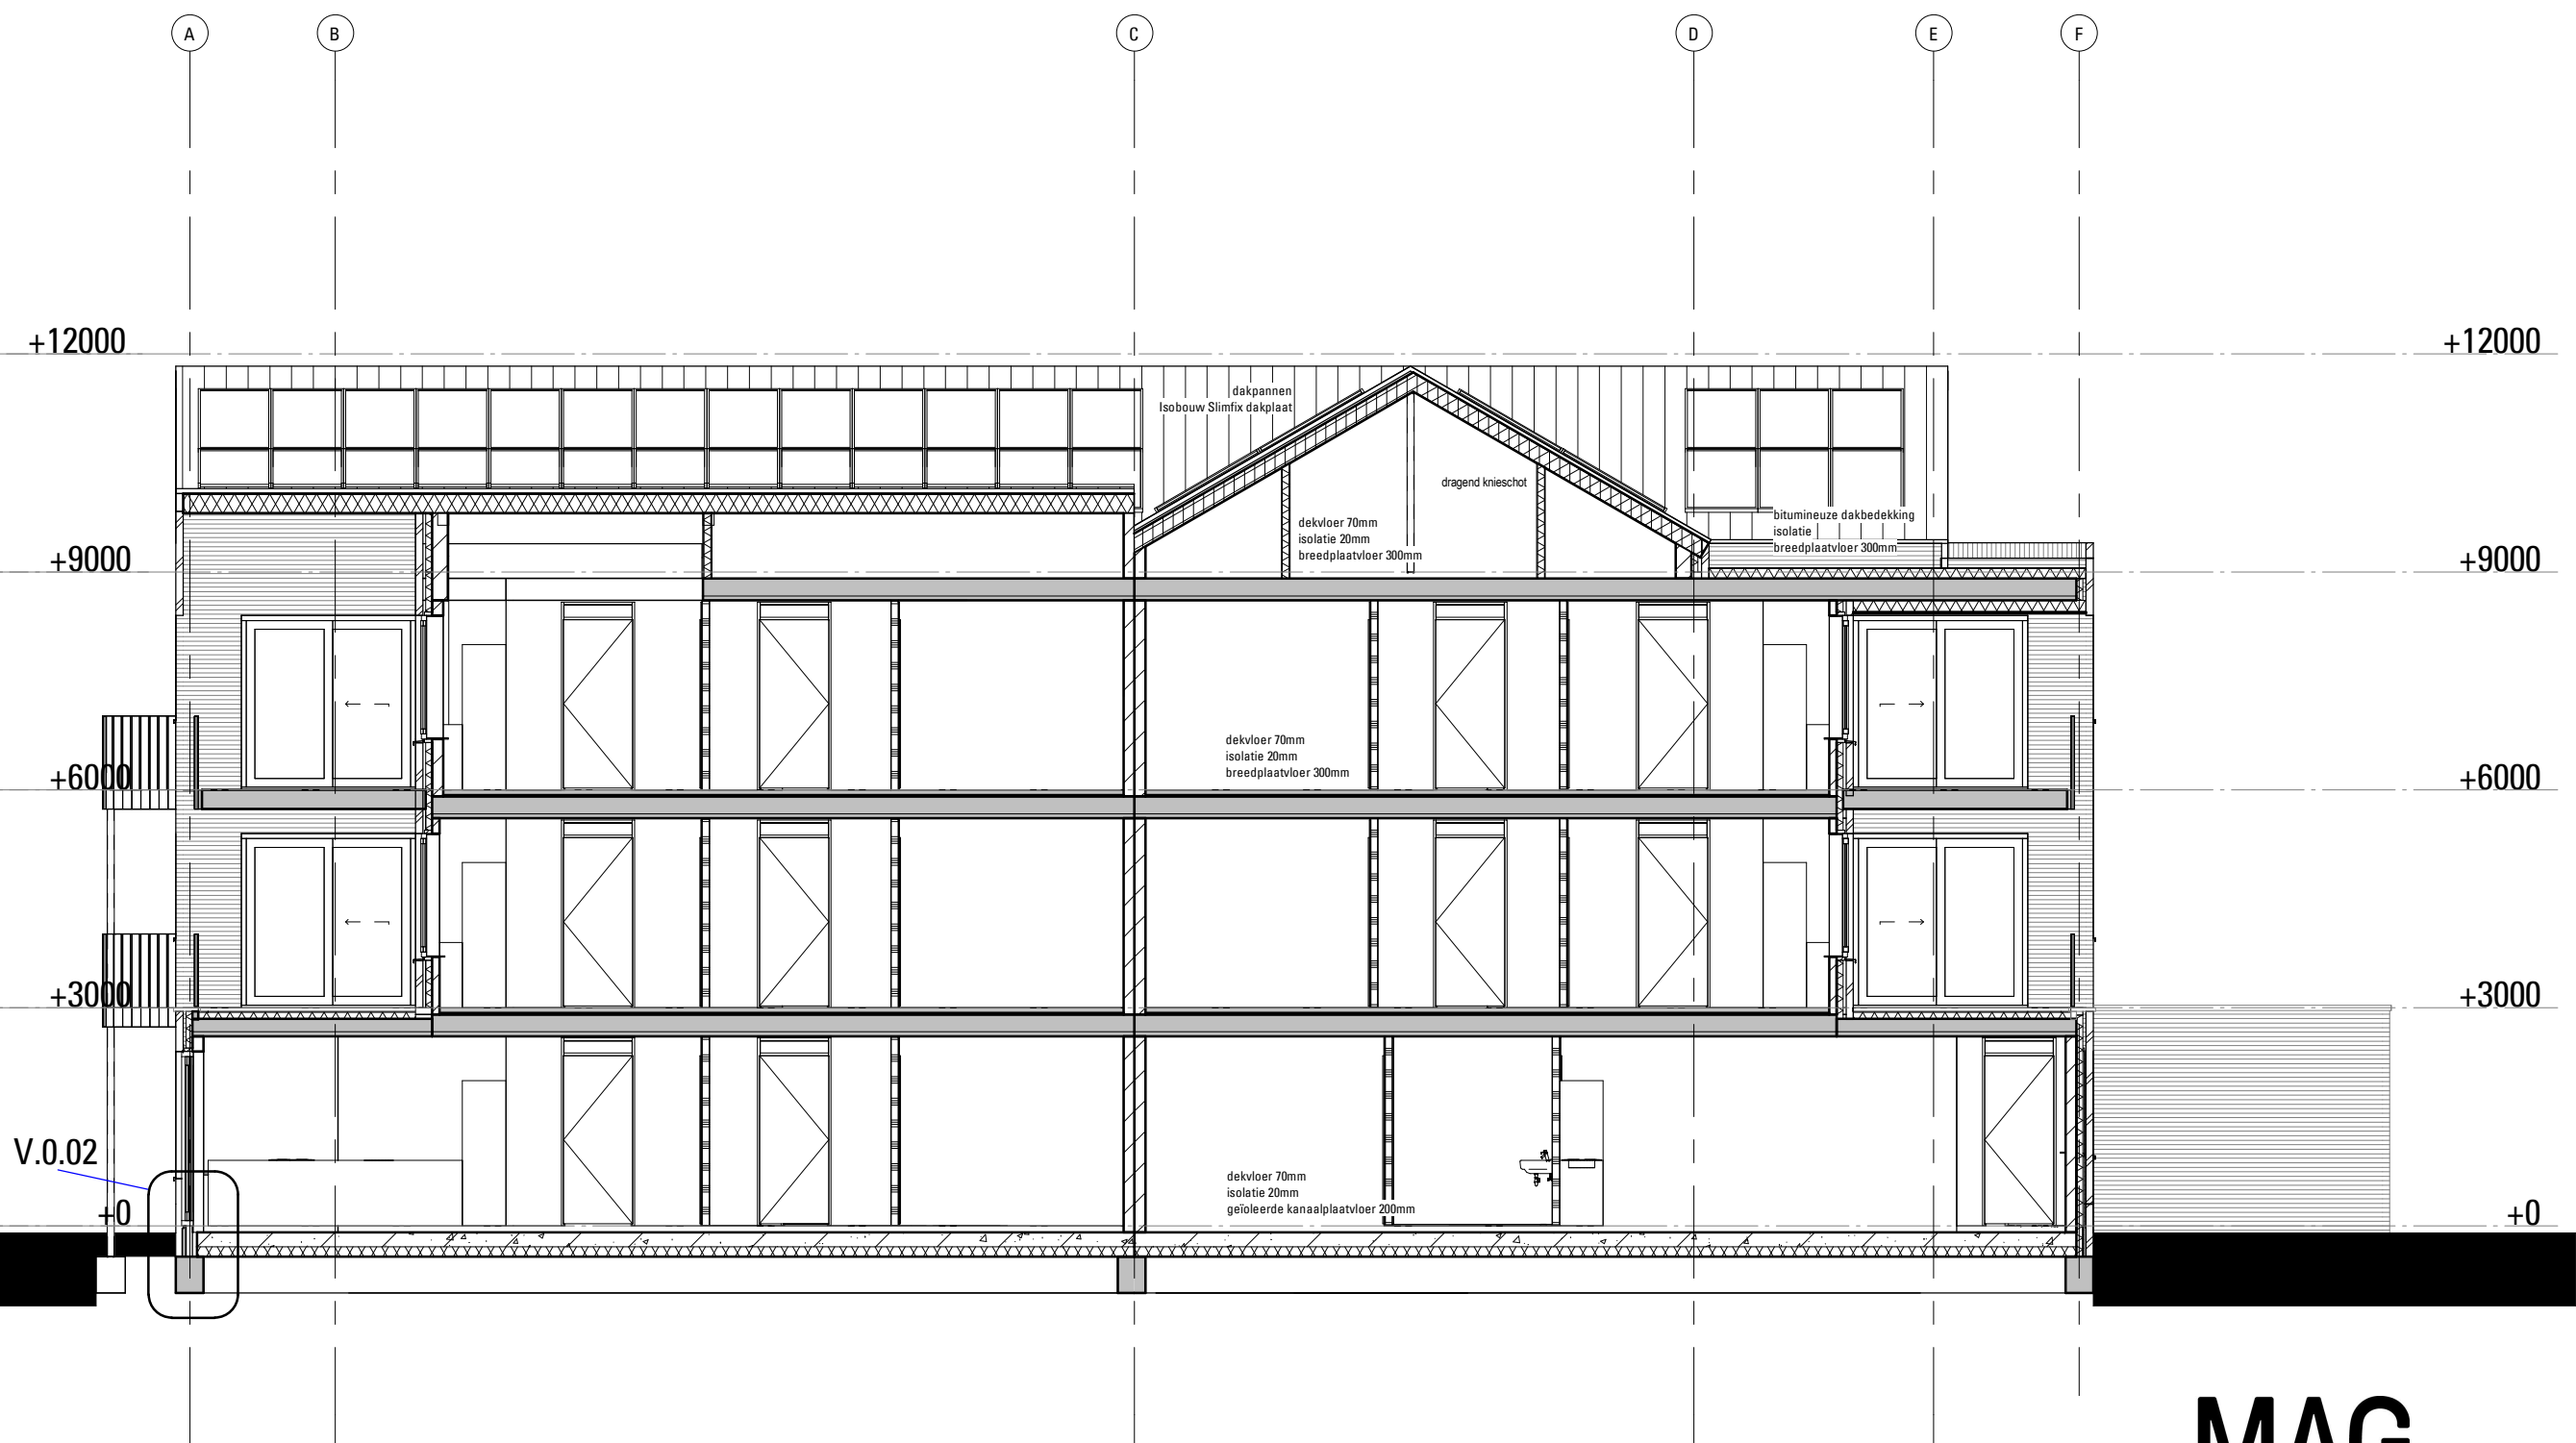

Doorsnede D

MAG
ARCHI
TECTEN



De Mortel Appartementen
Bukkems-Willems
Doorsneden

Definitief Ontwerp

architect: M. Kroese
modelleur: M.C. van der Hiele
datum: 09-06-2022
schaal: 1:100
formaat: A1

Dossier

21.03

wijziging

A:
B:
C:
D:
E:

Fase-Blad

DO-2-02

Patrijsstraat 15
5613 EK Eindhoven
t. 040-296 11 66
e. info@mag-architecten.nl
i. www.mag-architecten.nl