

DETAILNUMMER	OMSCHRIJVING	DATUM	WIJZIGING A	WIJZIGING B	WIJZIGING C	WIJZIGING D	WIJZIGING E
V.0.01/ V.0.02	Principedetails begane grondvloer	09-06-2022	-	-	-	-	-
V.1.01	Principedetail balkon	09-06-2022	-	-	-	-	-
V.1.02/ H.0.01	Principedetails kozijn	09-06-2022	-	-	-	-	-
V.1.03	Principedetail luifel entree	09-06-2022	-	-	-	-	-
V.2.01	Principedetail balkon	09-06-2022	-	-	-	-	-
V.3.01/ V.3.02	Principedetails dak	09-06-2022	-	-	-	-	-

MAG
ARCHI
TECTEN






09-06-2022



schaal 1:10

De Mortel Appartementen - Principedetails

DO-7-01

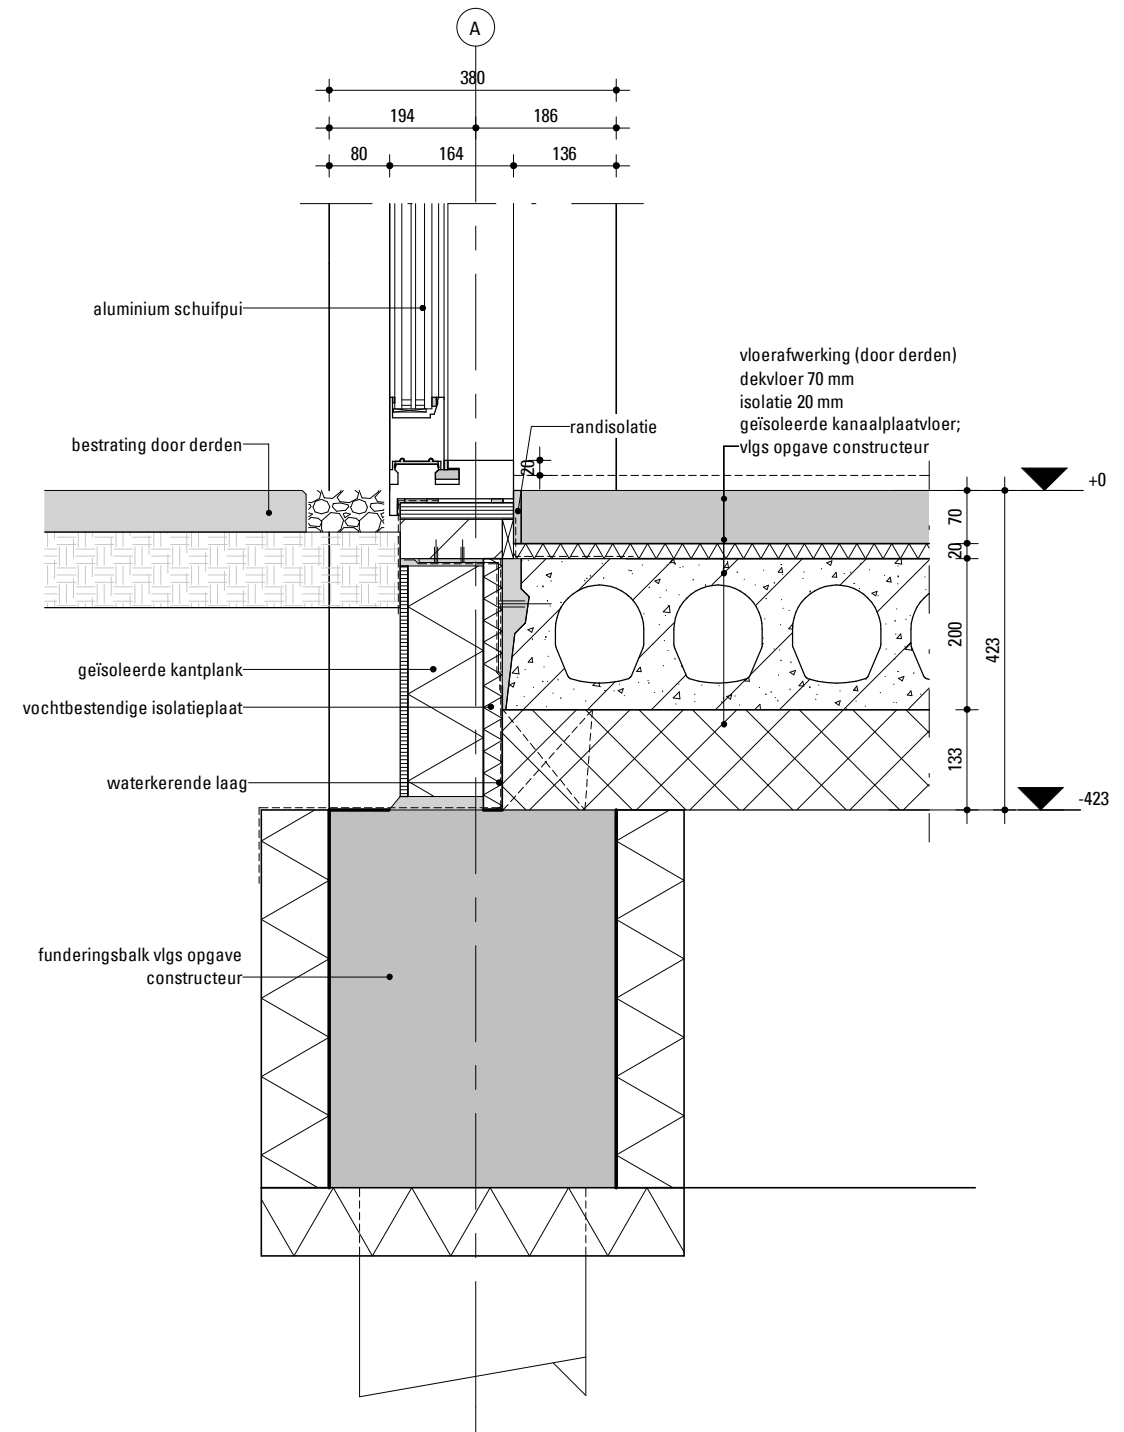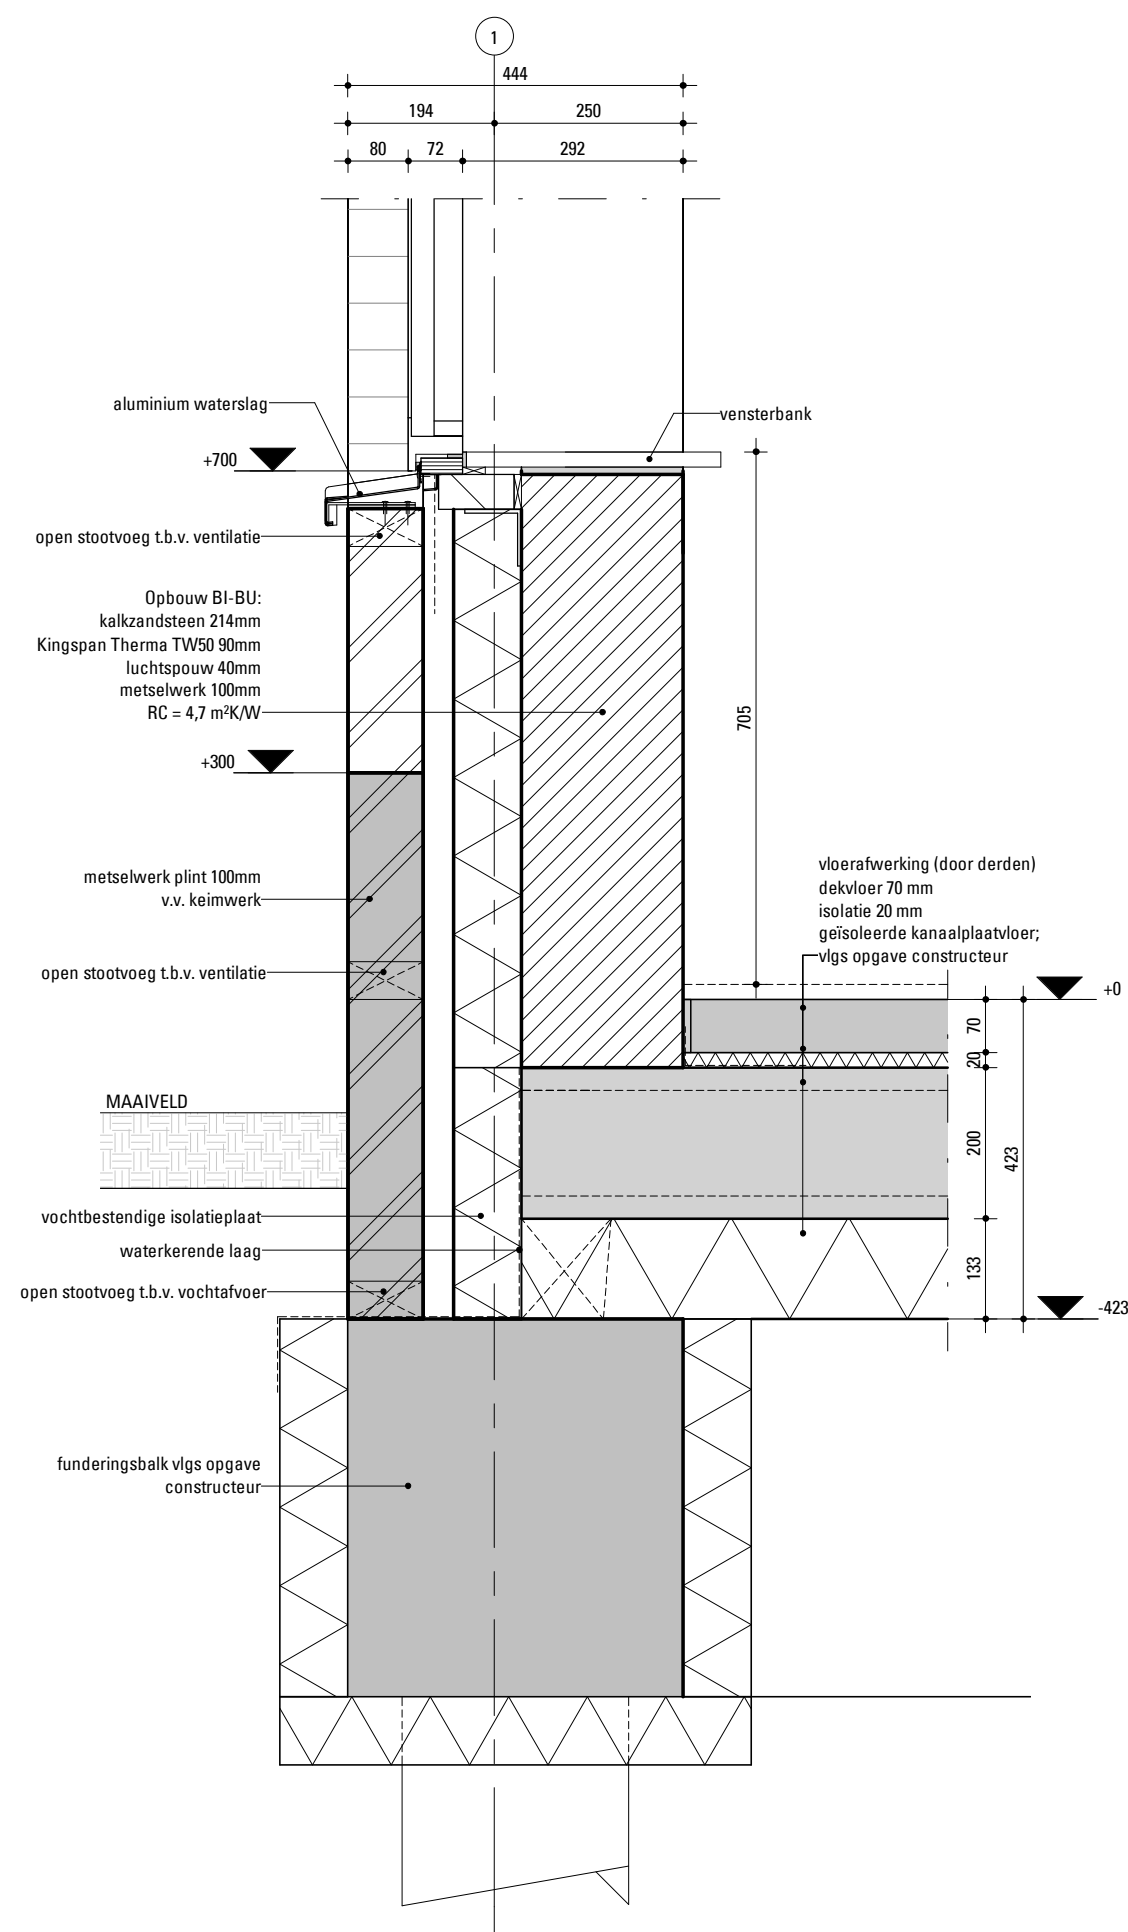

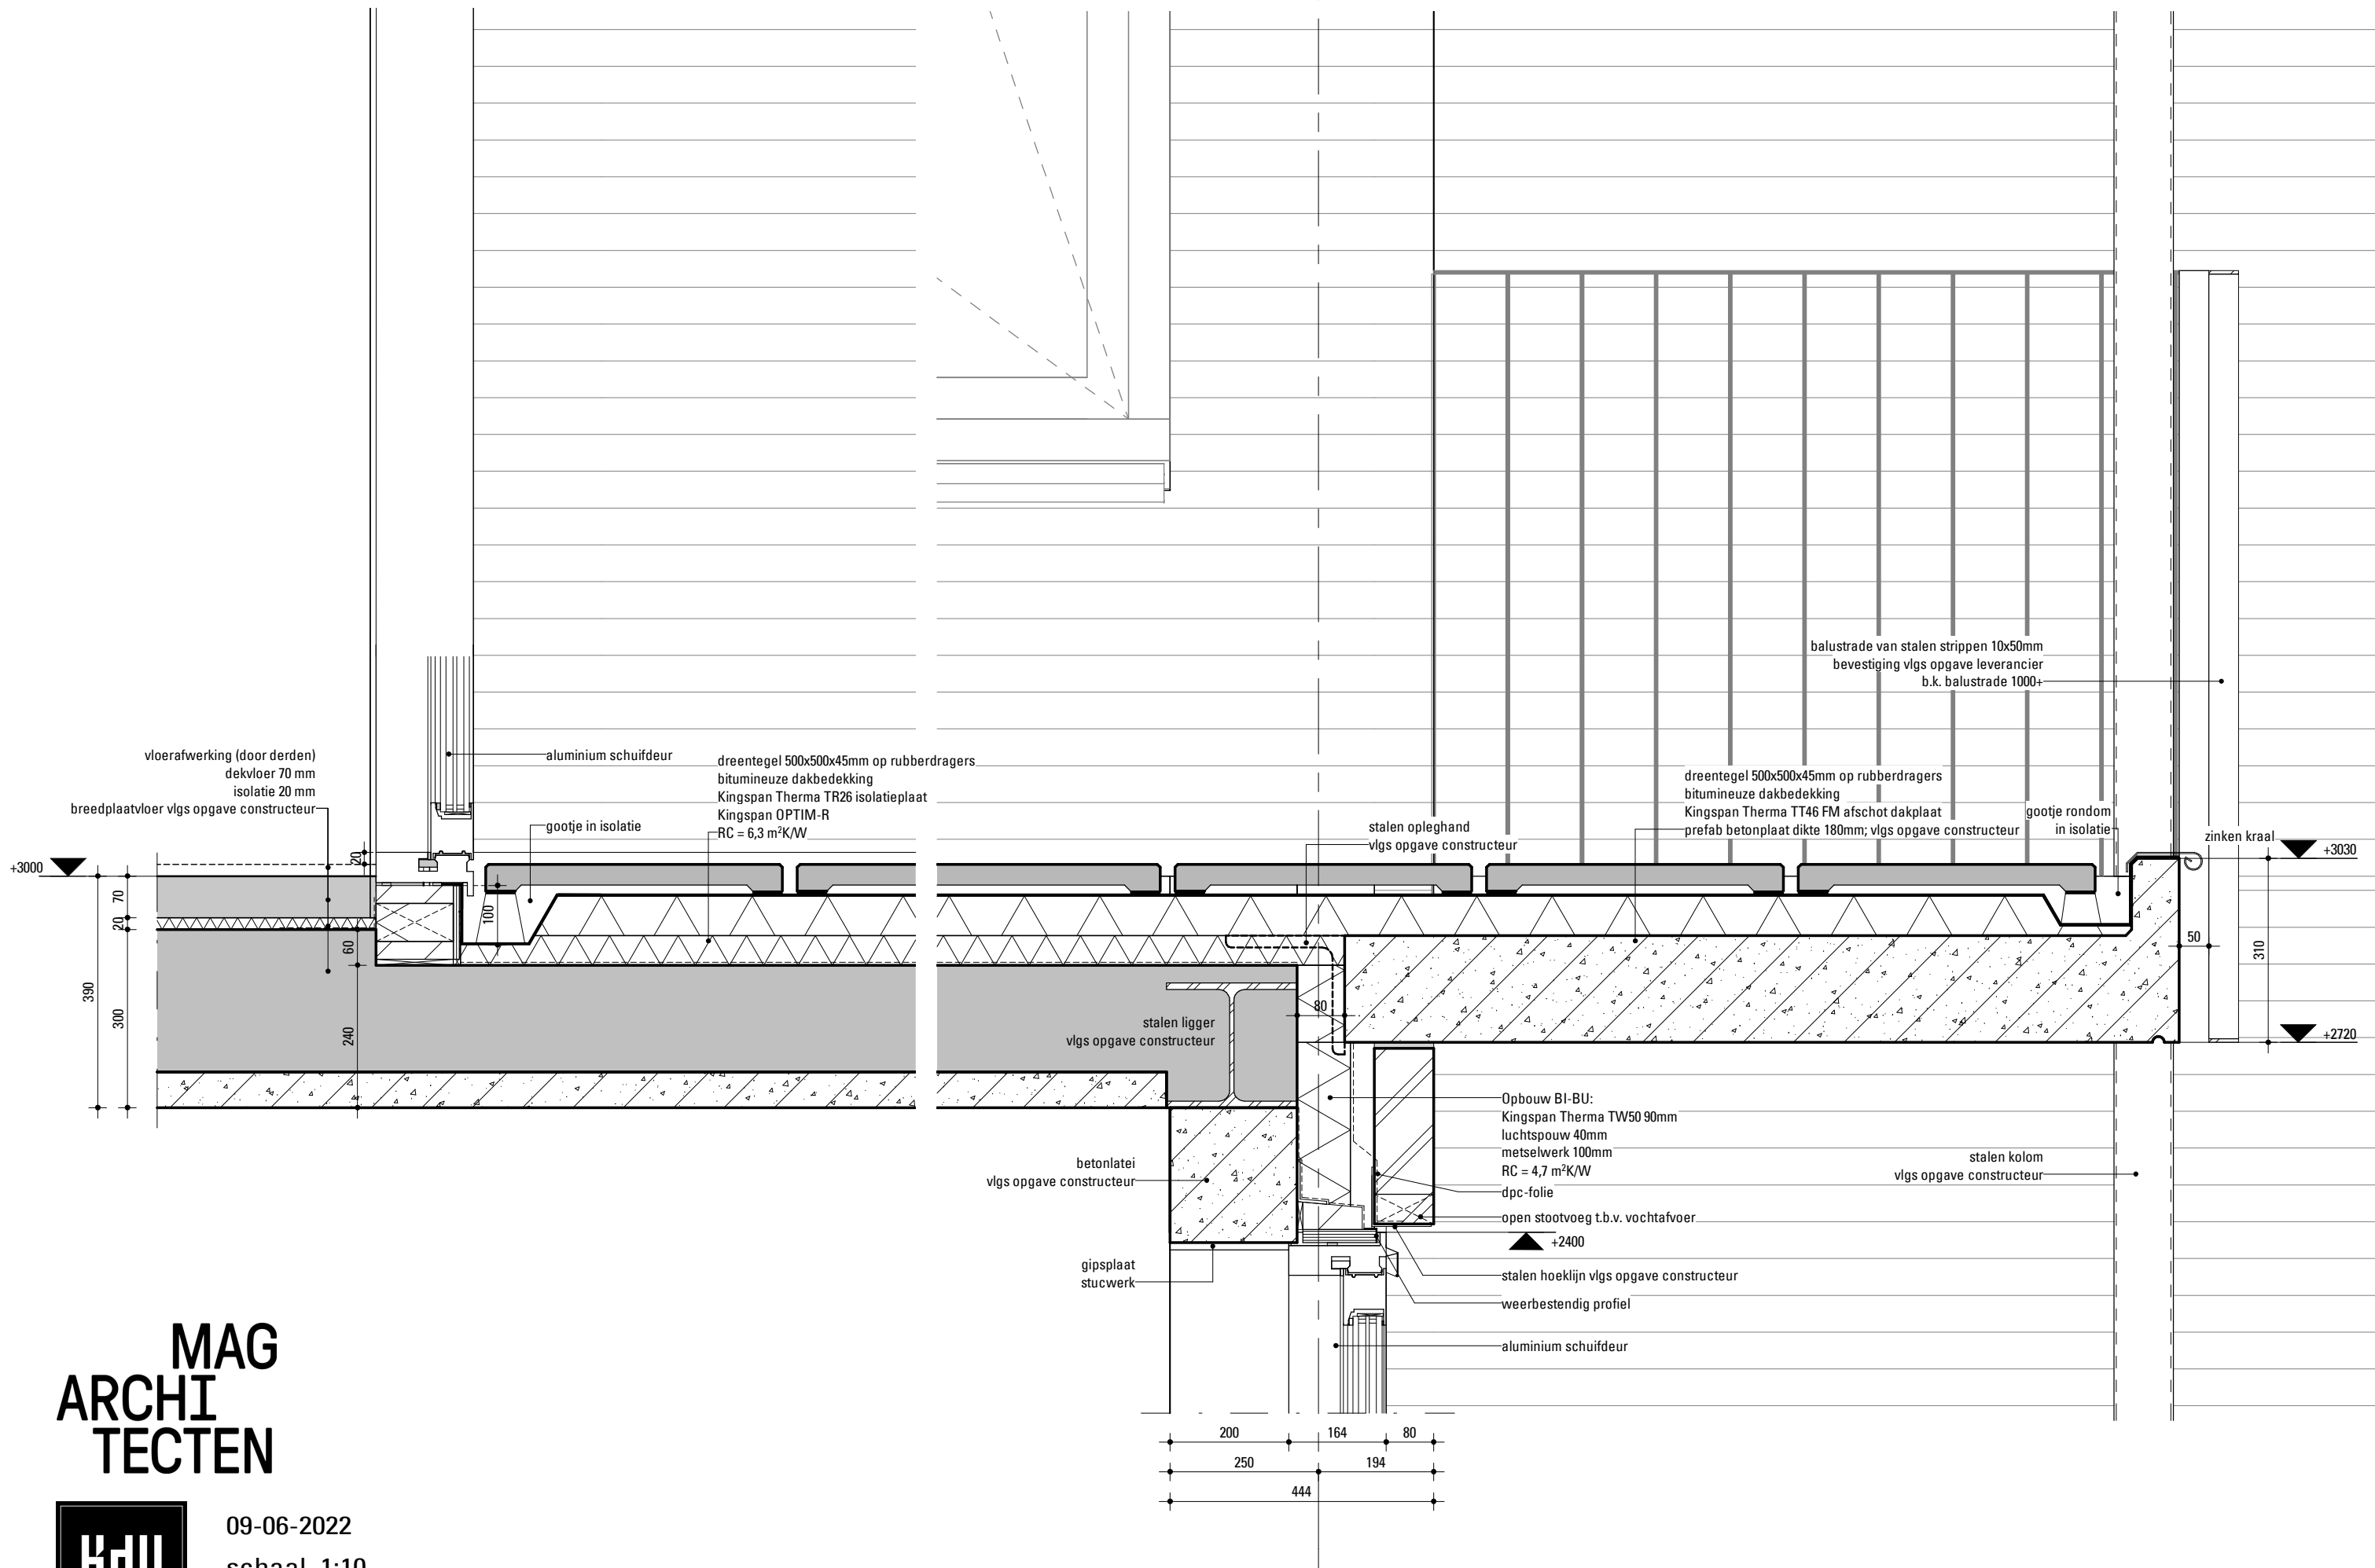

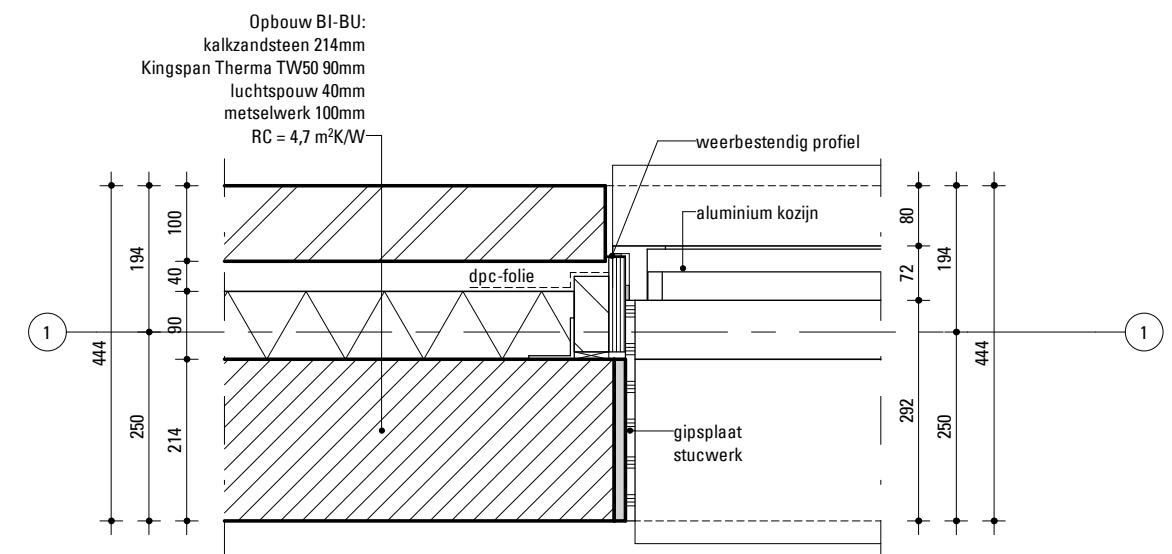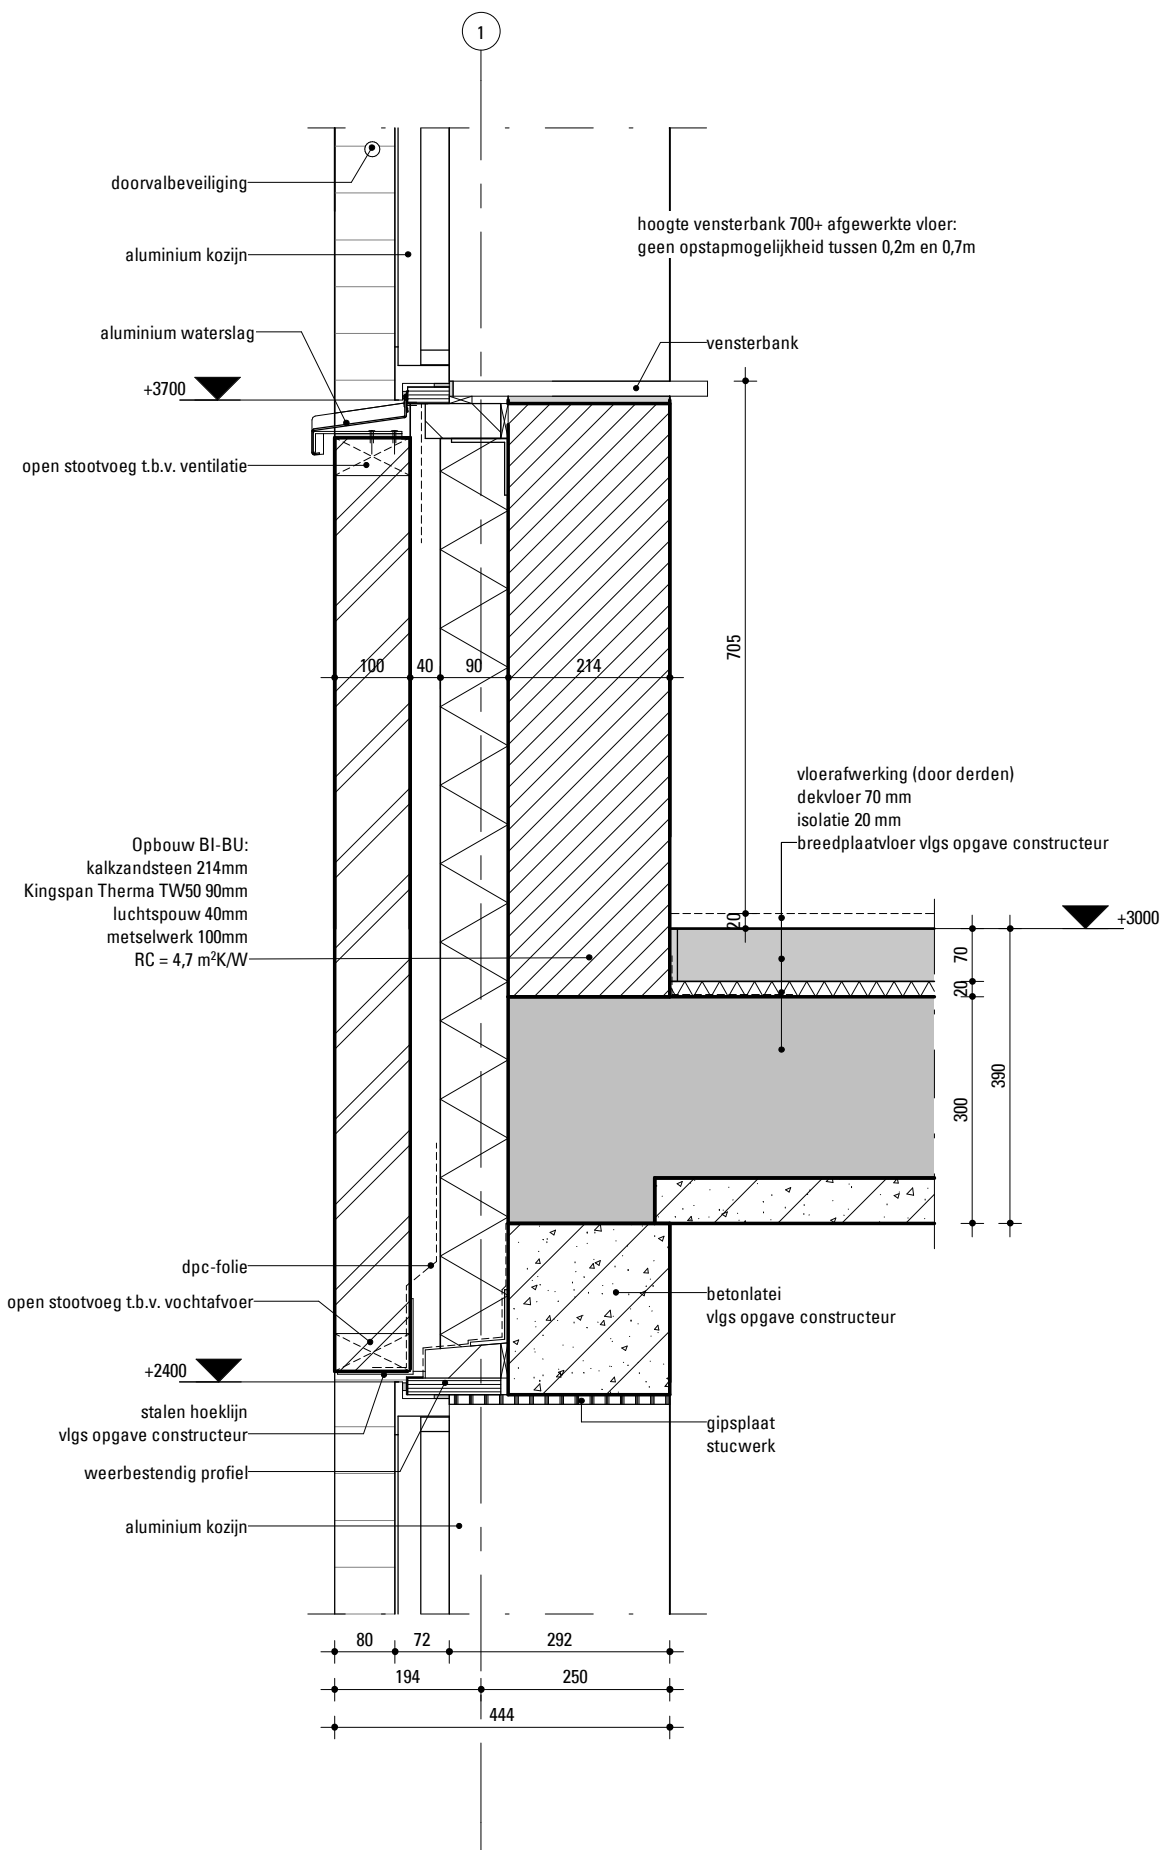

MAG
ARCHI
TECTEN






09-06-2022


schaal 1:10

De Mortel Appartementen - Principedetail kozijn


V.1.02/ H.0.01

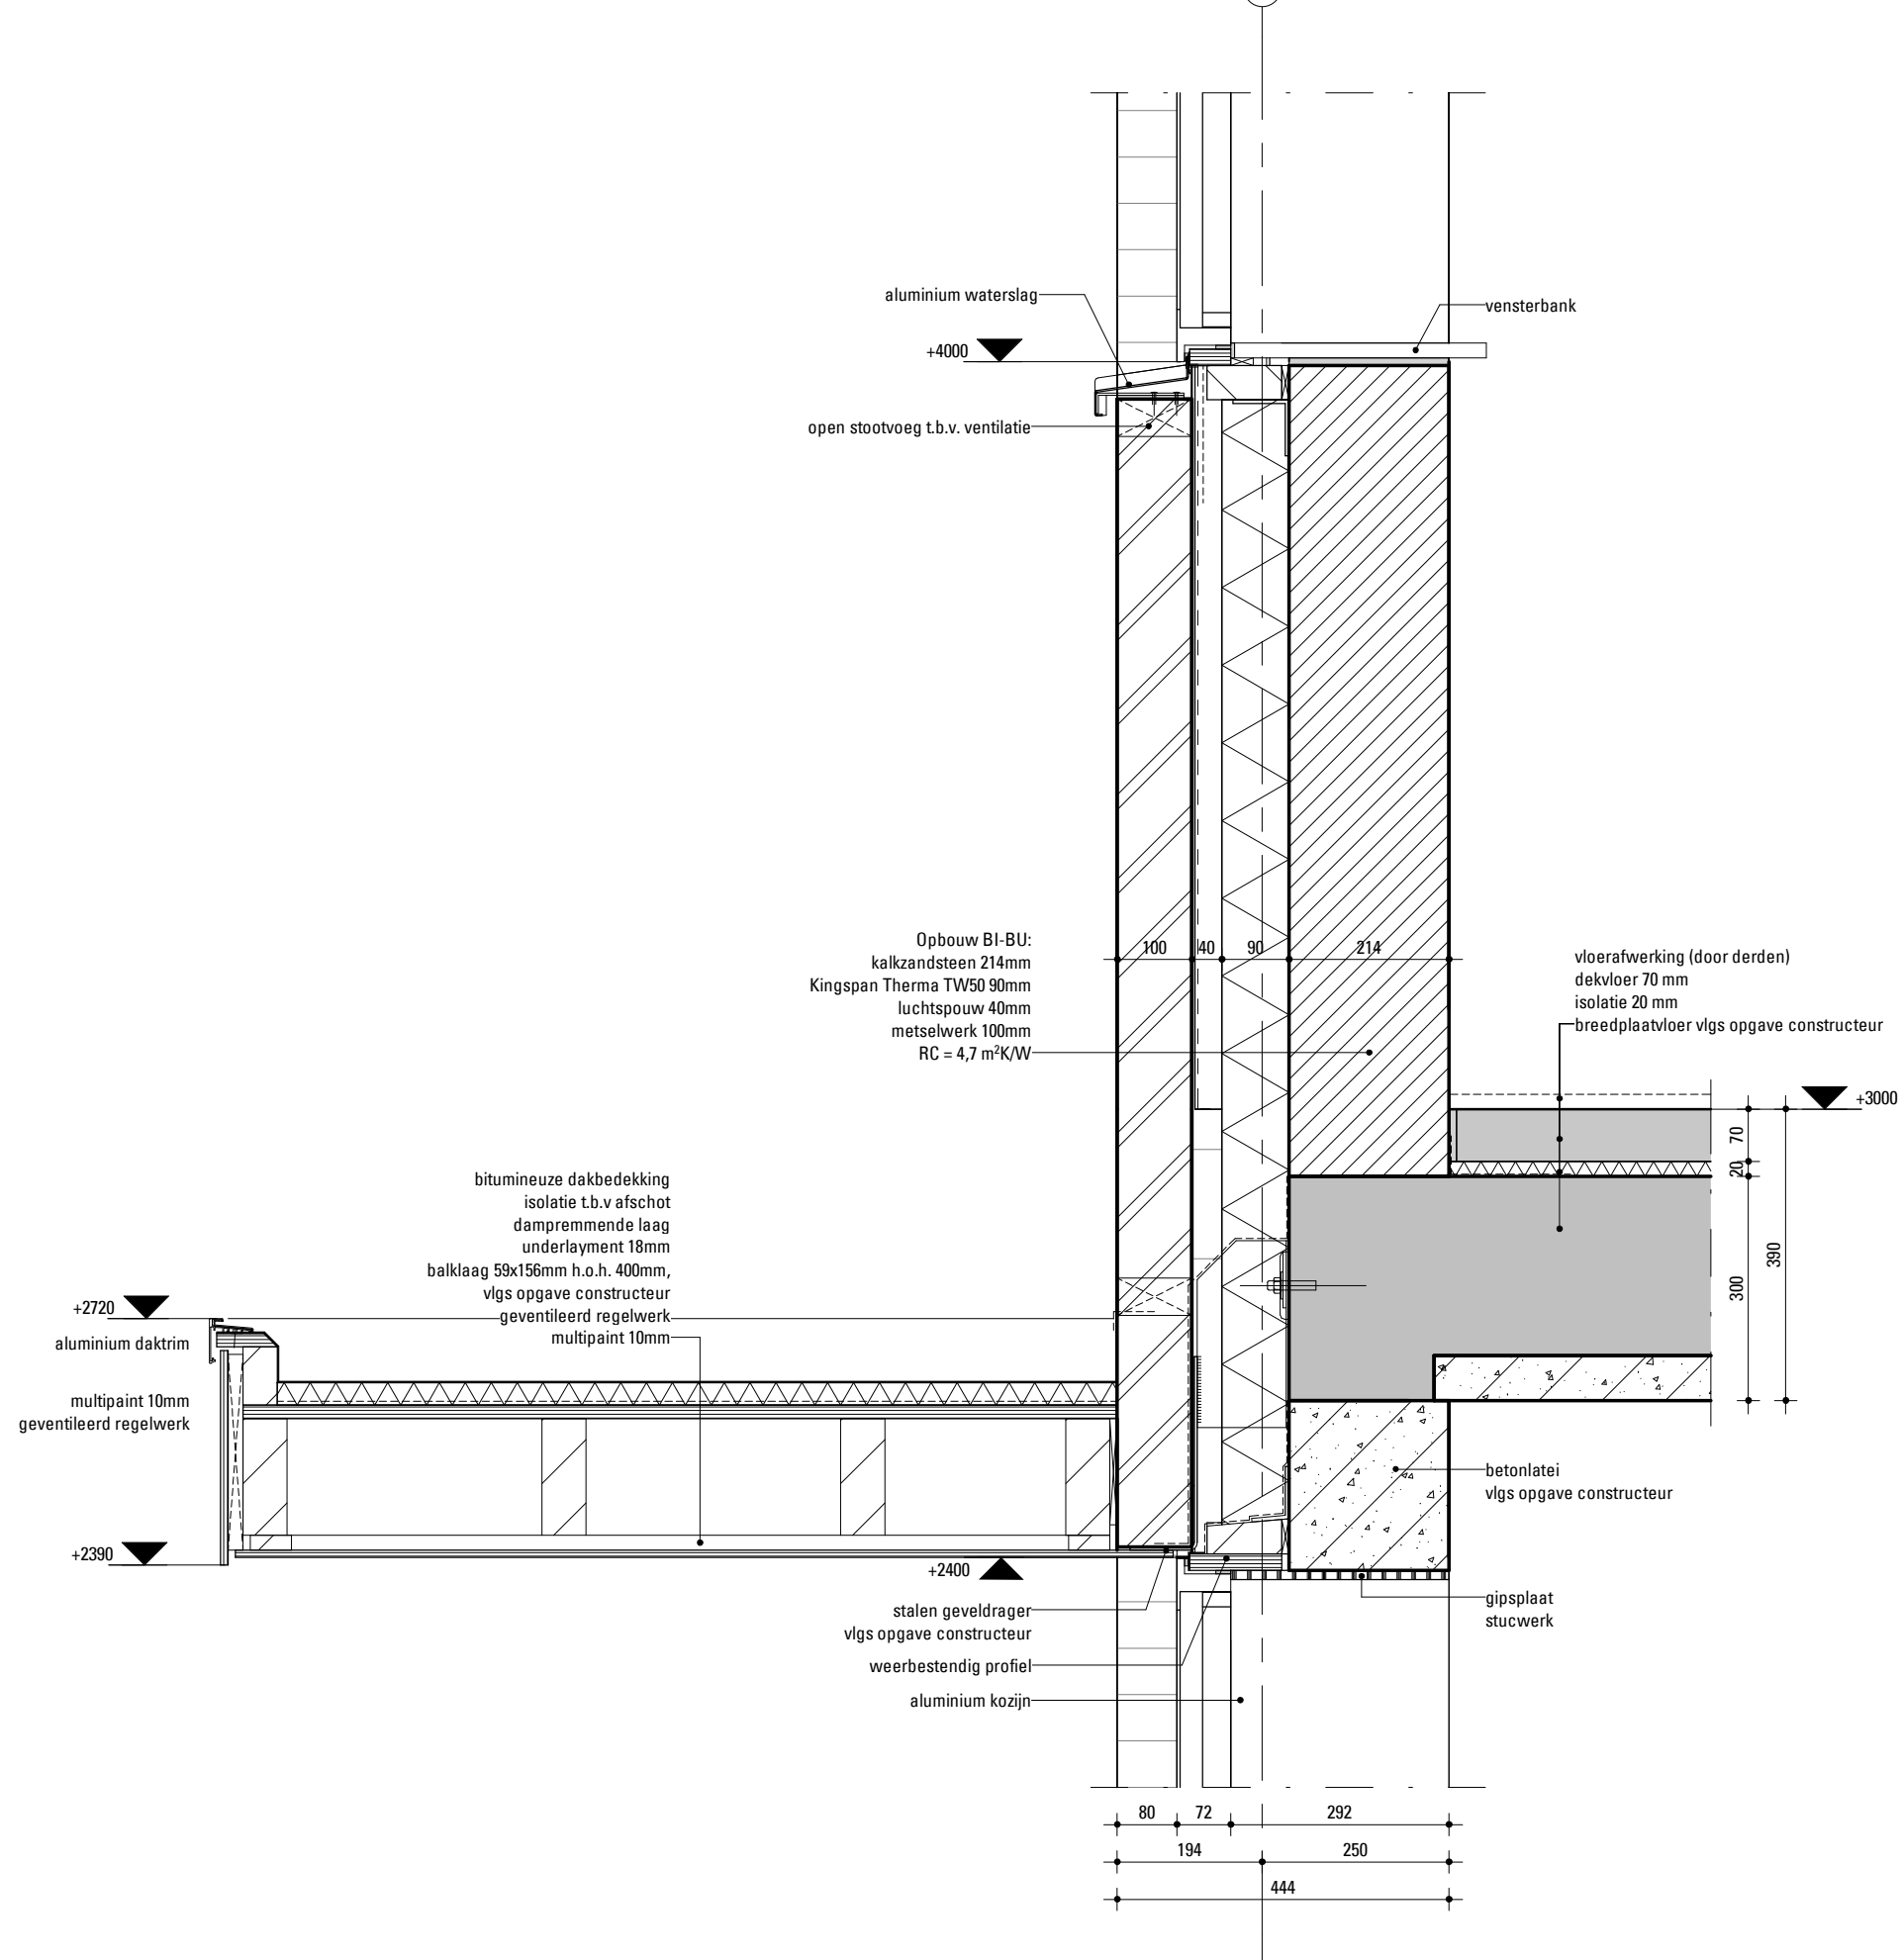

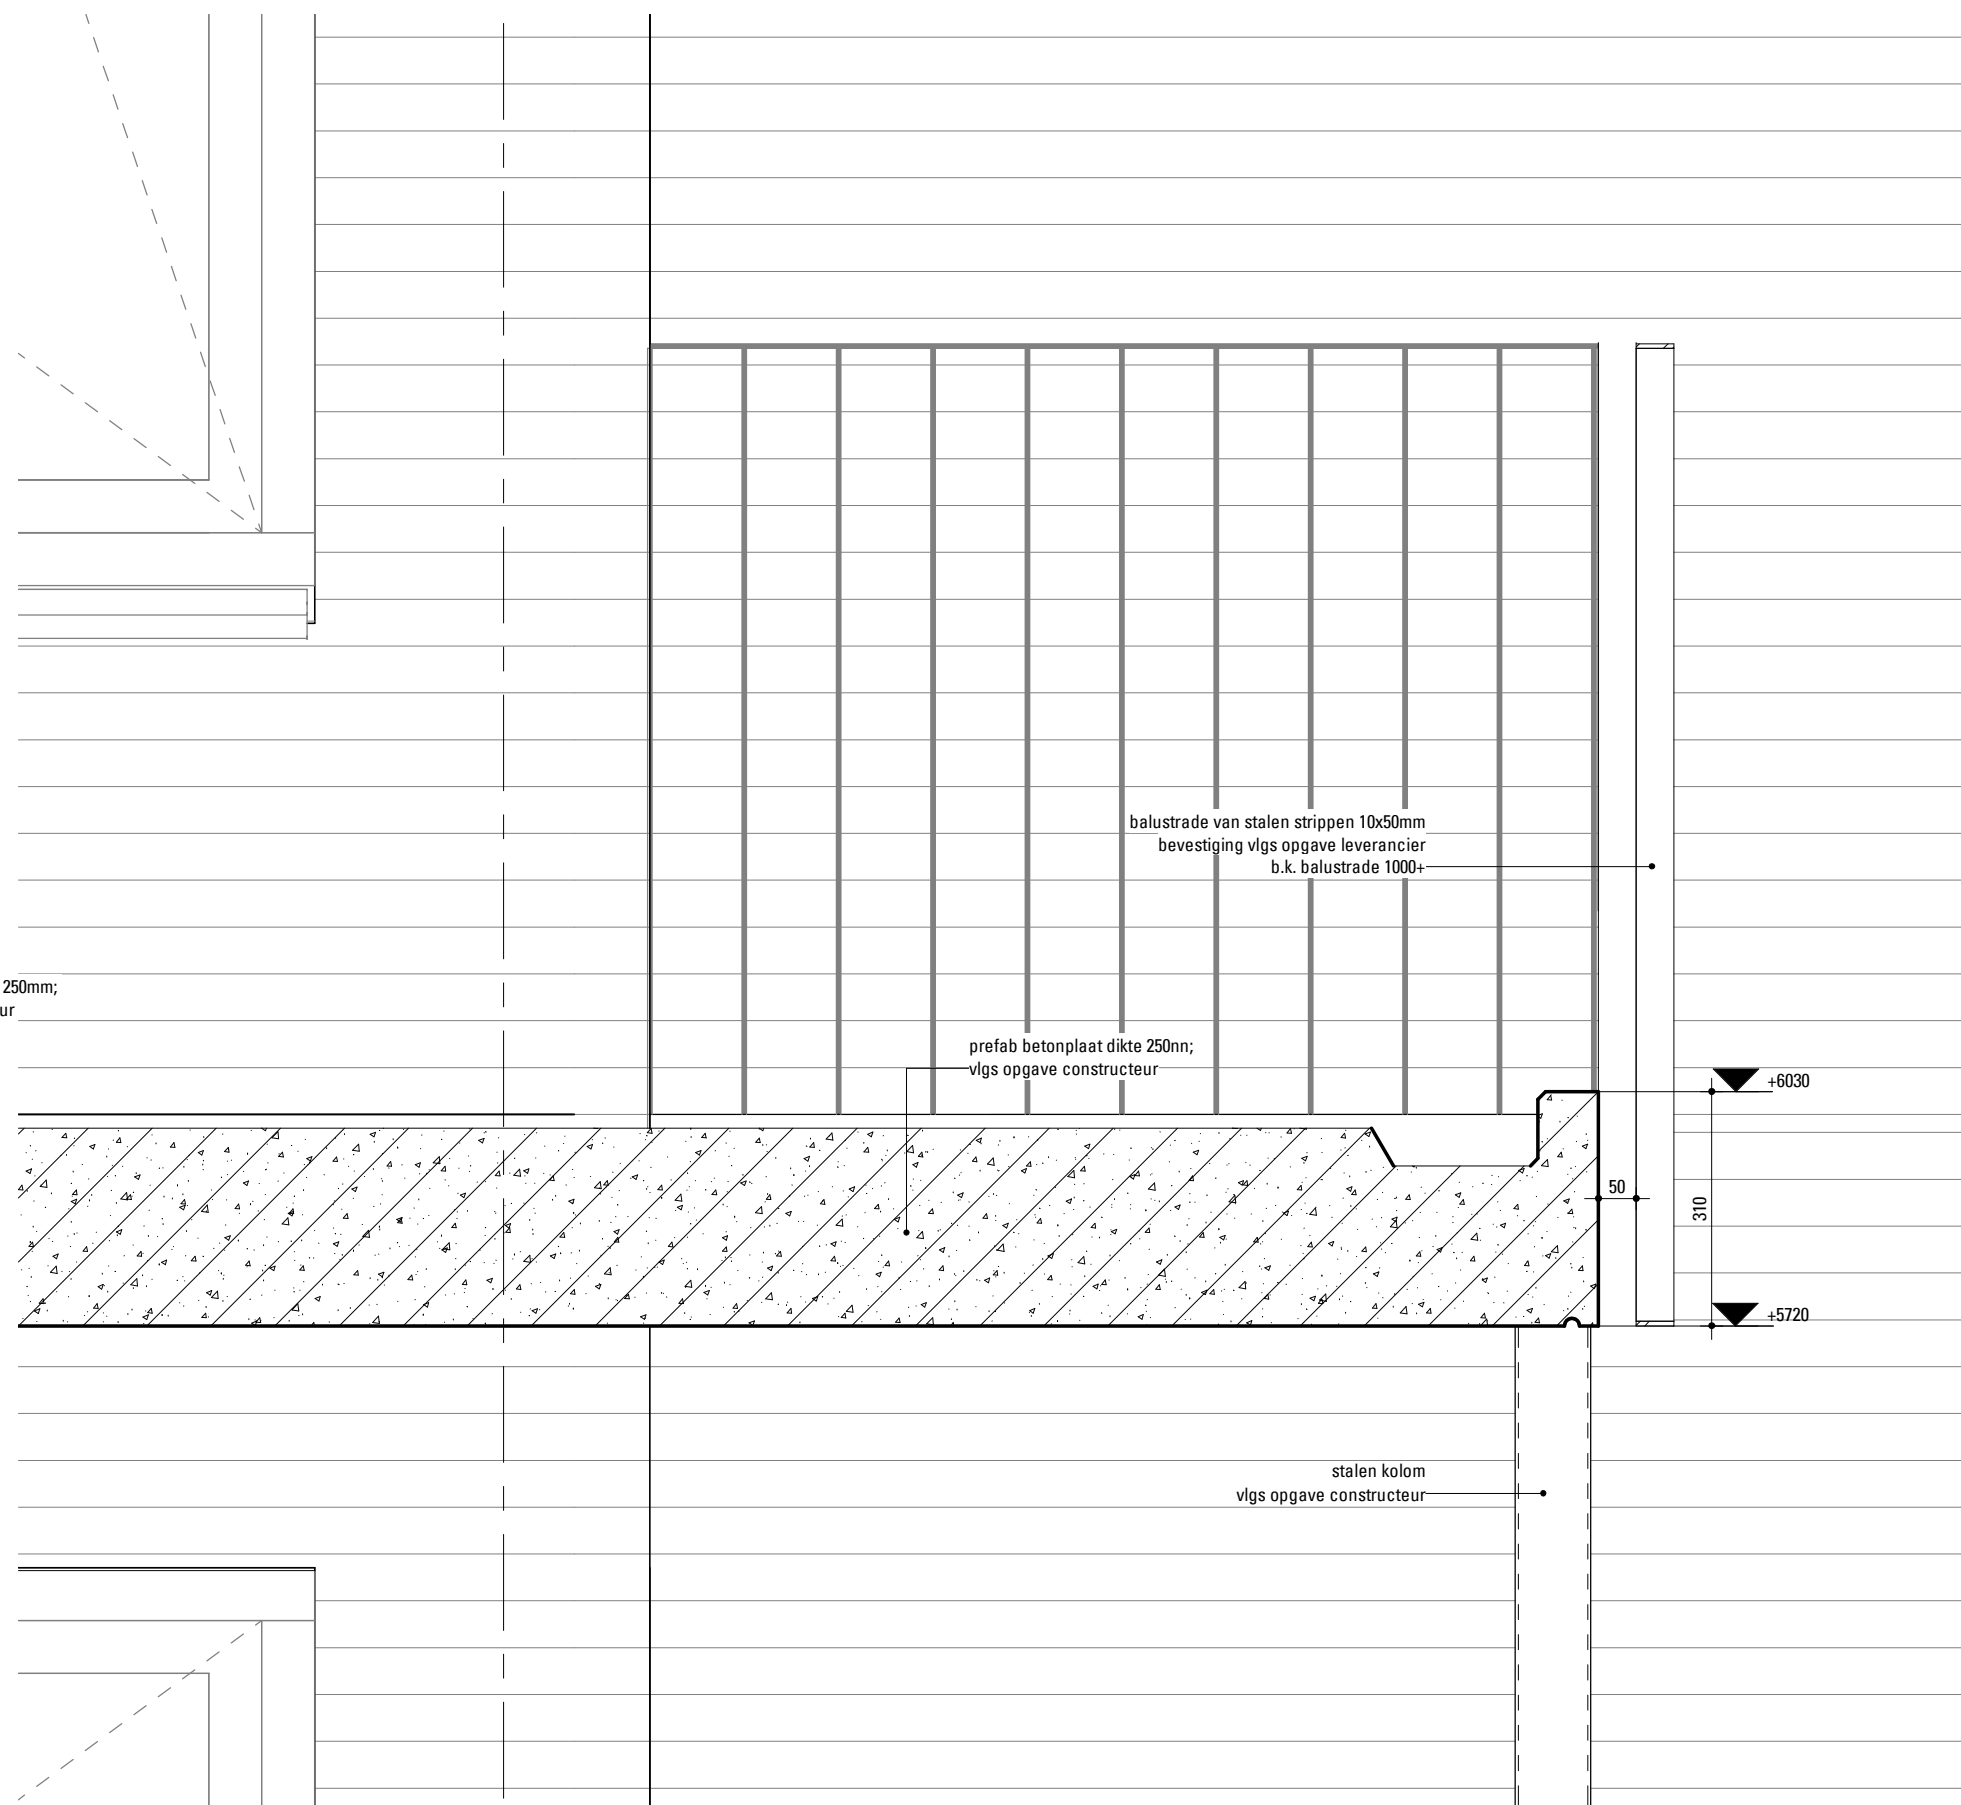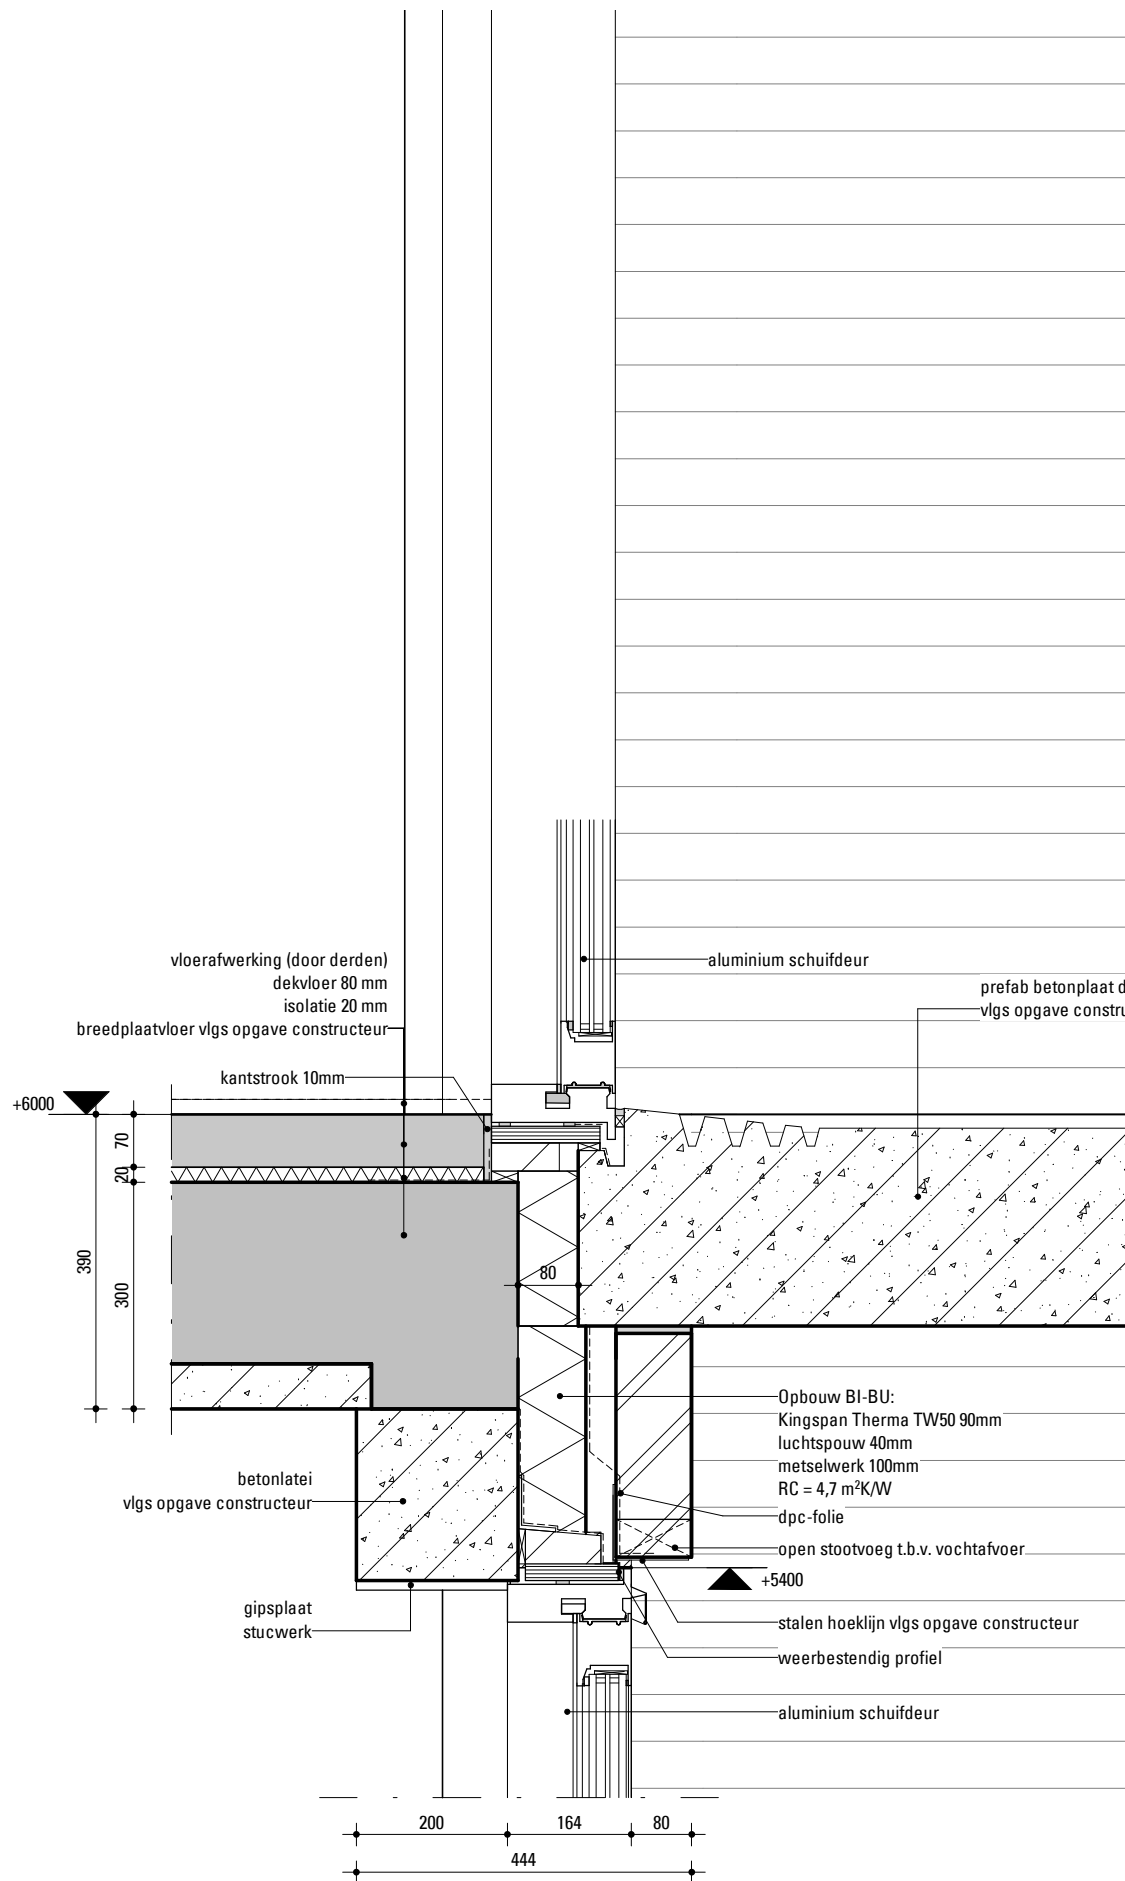

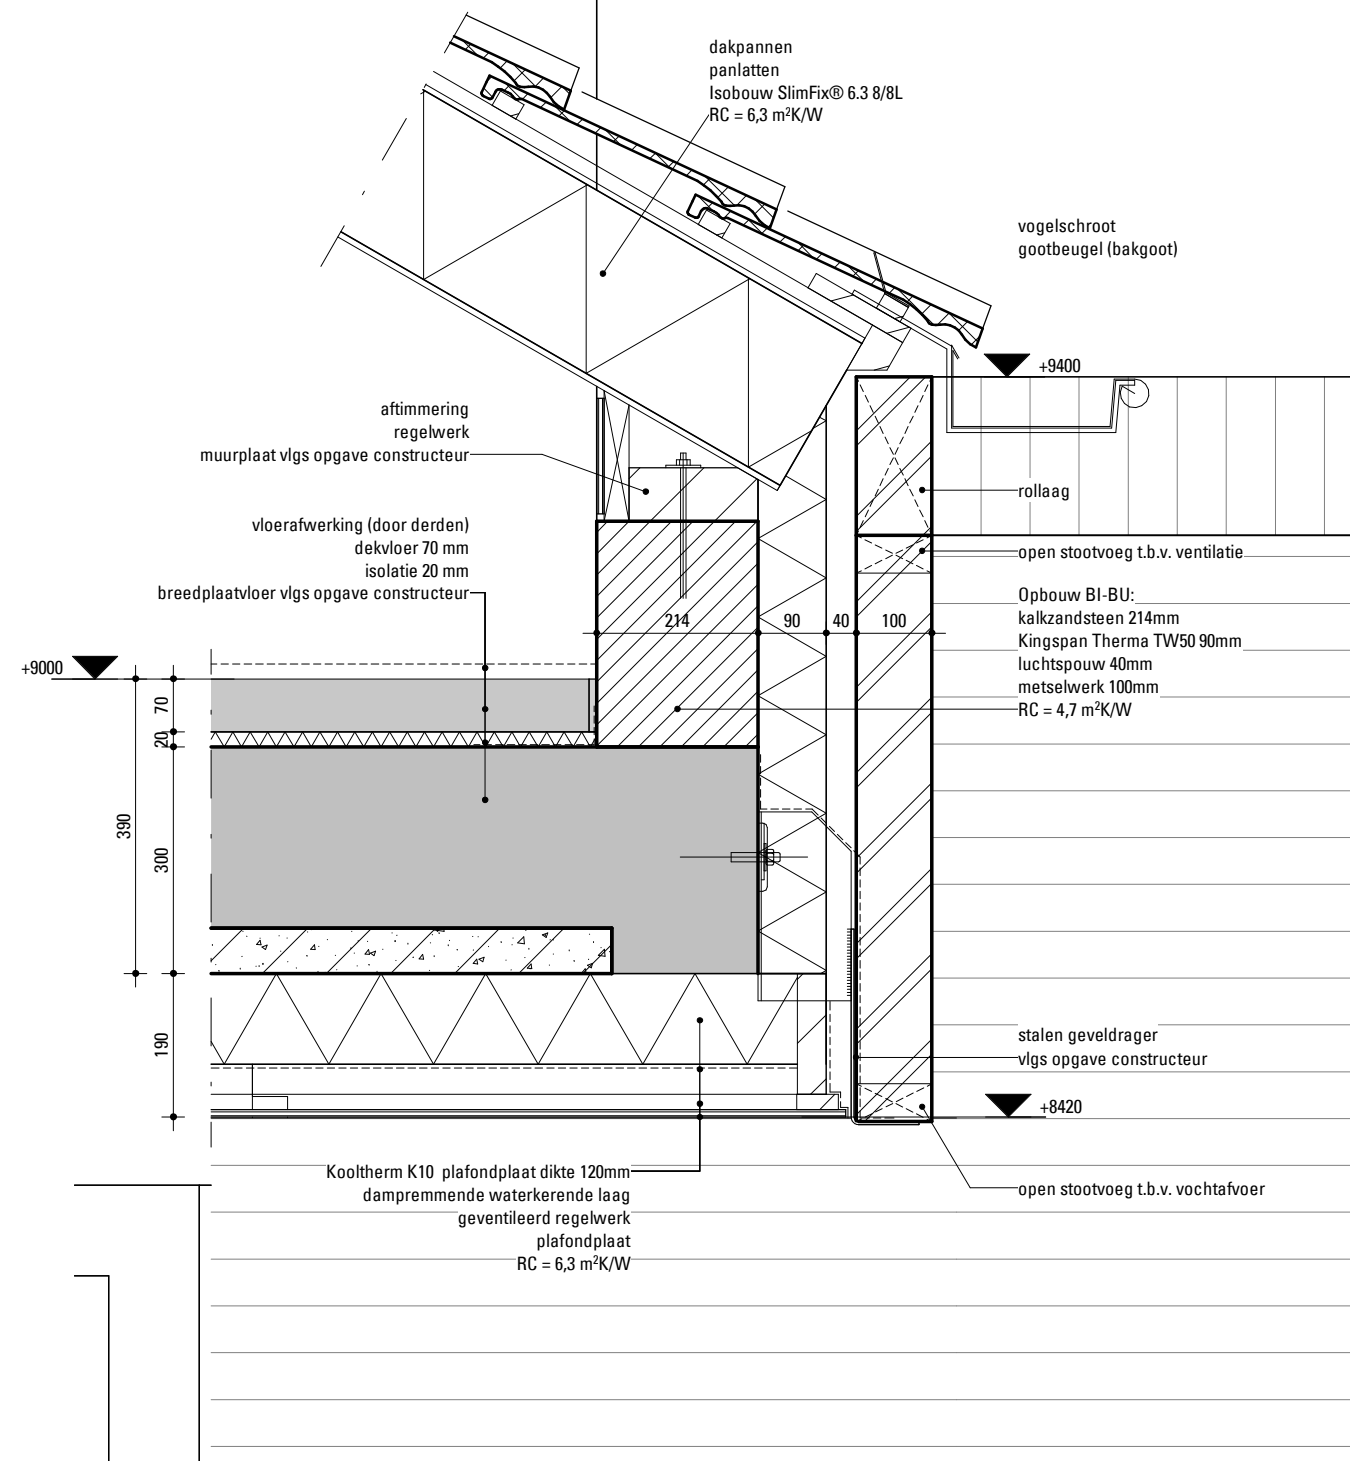

V.3.01

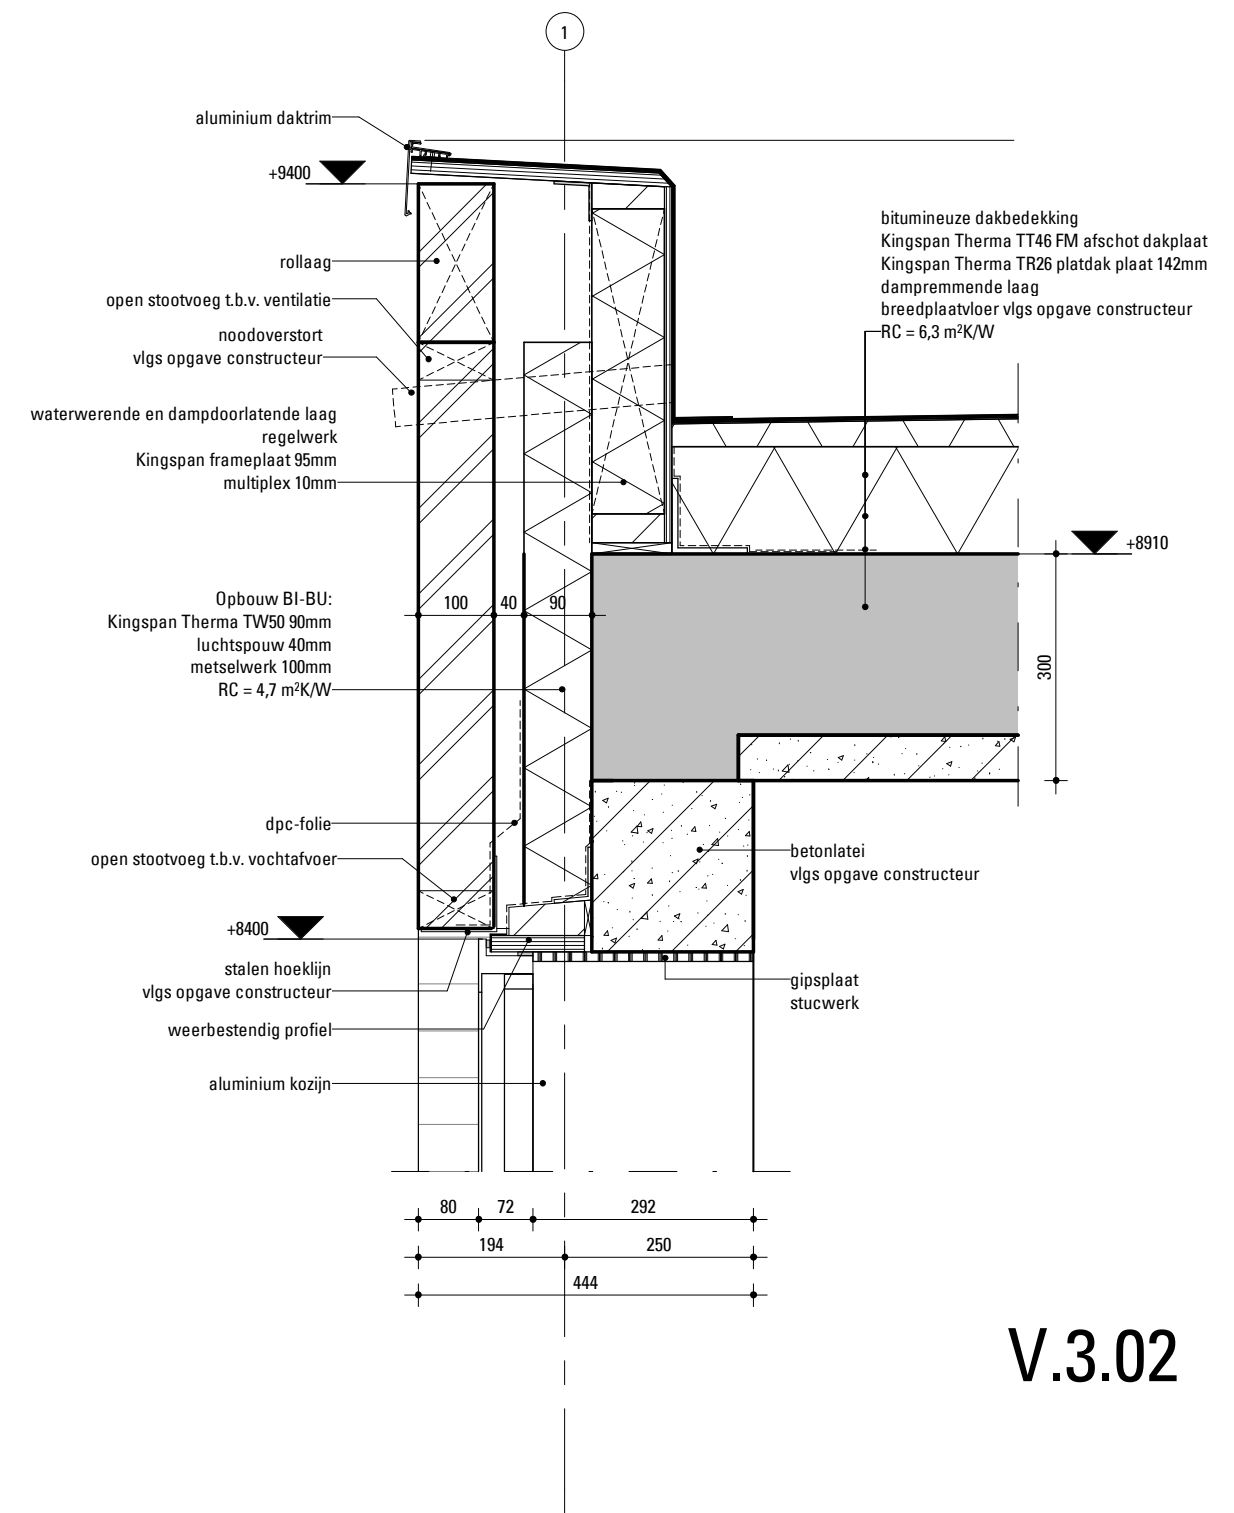

V.3.02

MAG
ARCHI
TECTEN



24-05-209-06-2022022

schaal 1:10

De Mortel Appartementen - Principedetails dak

V.3.01/ V.3.02