



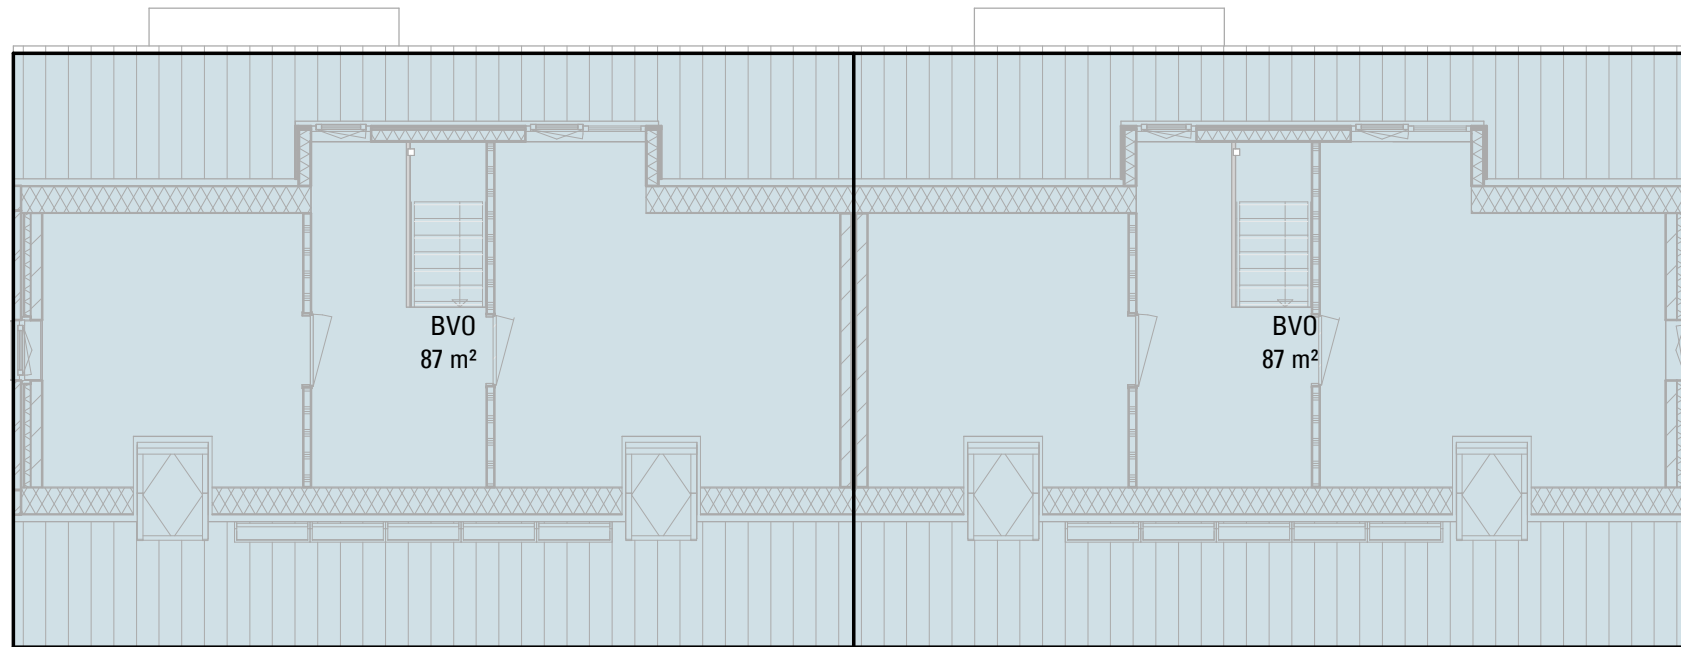

Verdieping

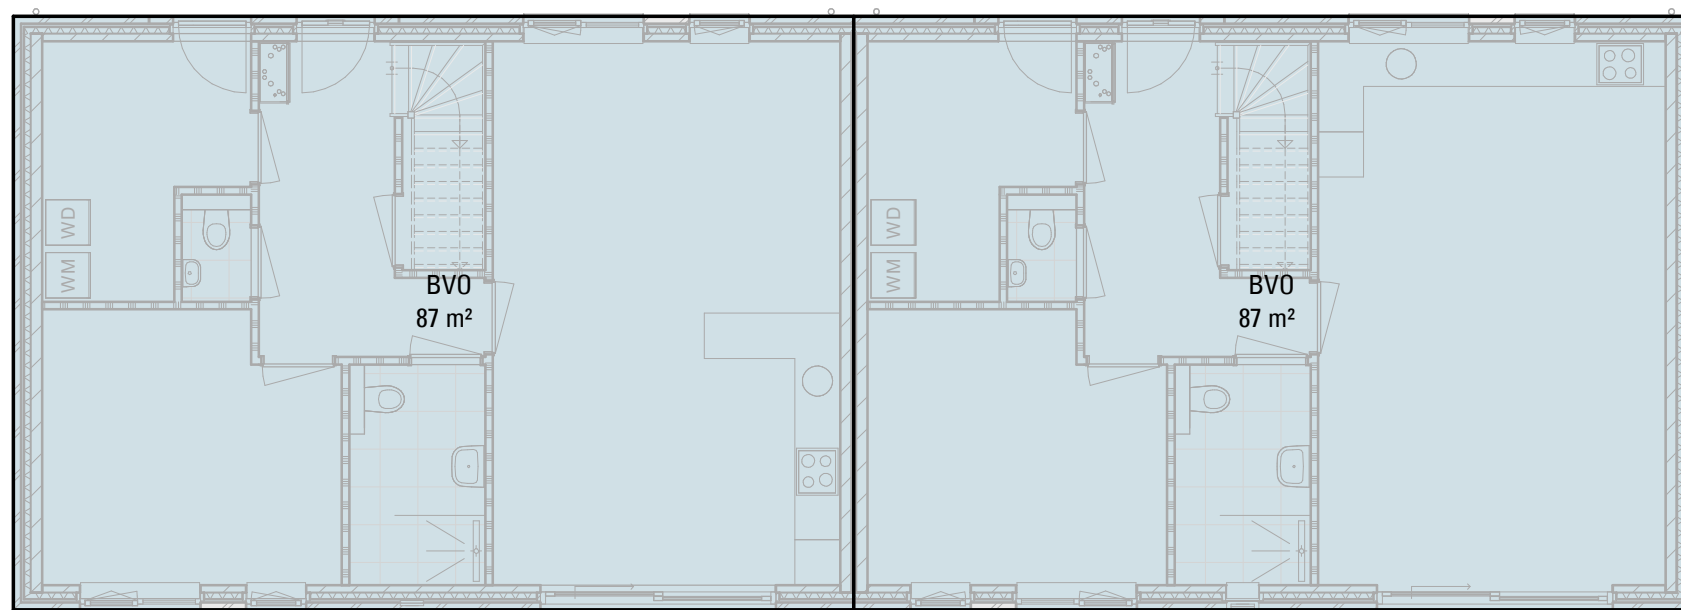

Begane grond

MAG
ARCHI
TECTEN



09-06-2022

schaal 1:100

De Mortel Vrijstaande woning 1 en 2 - Brutovloeroppervlakte (BV0)

D0-B8-01