




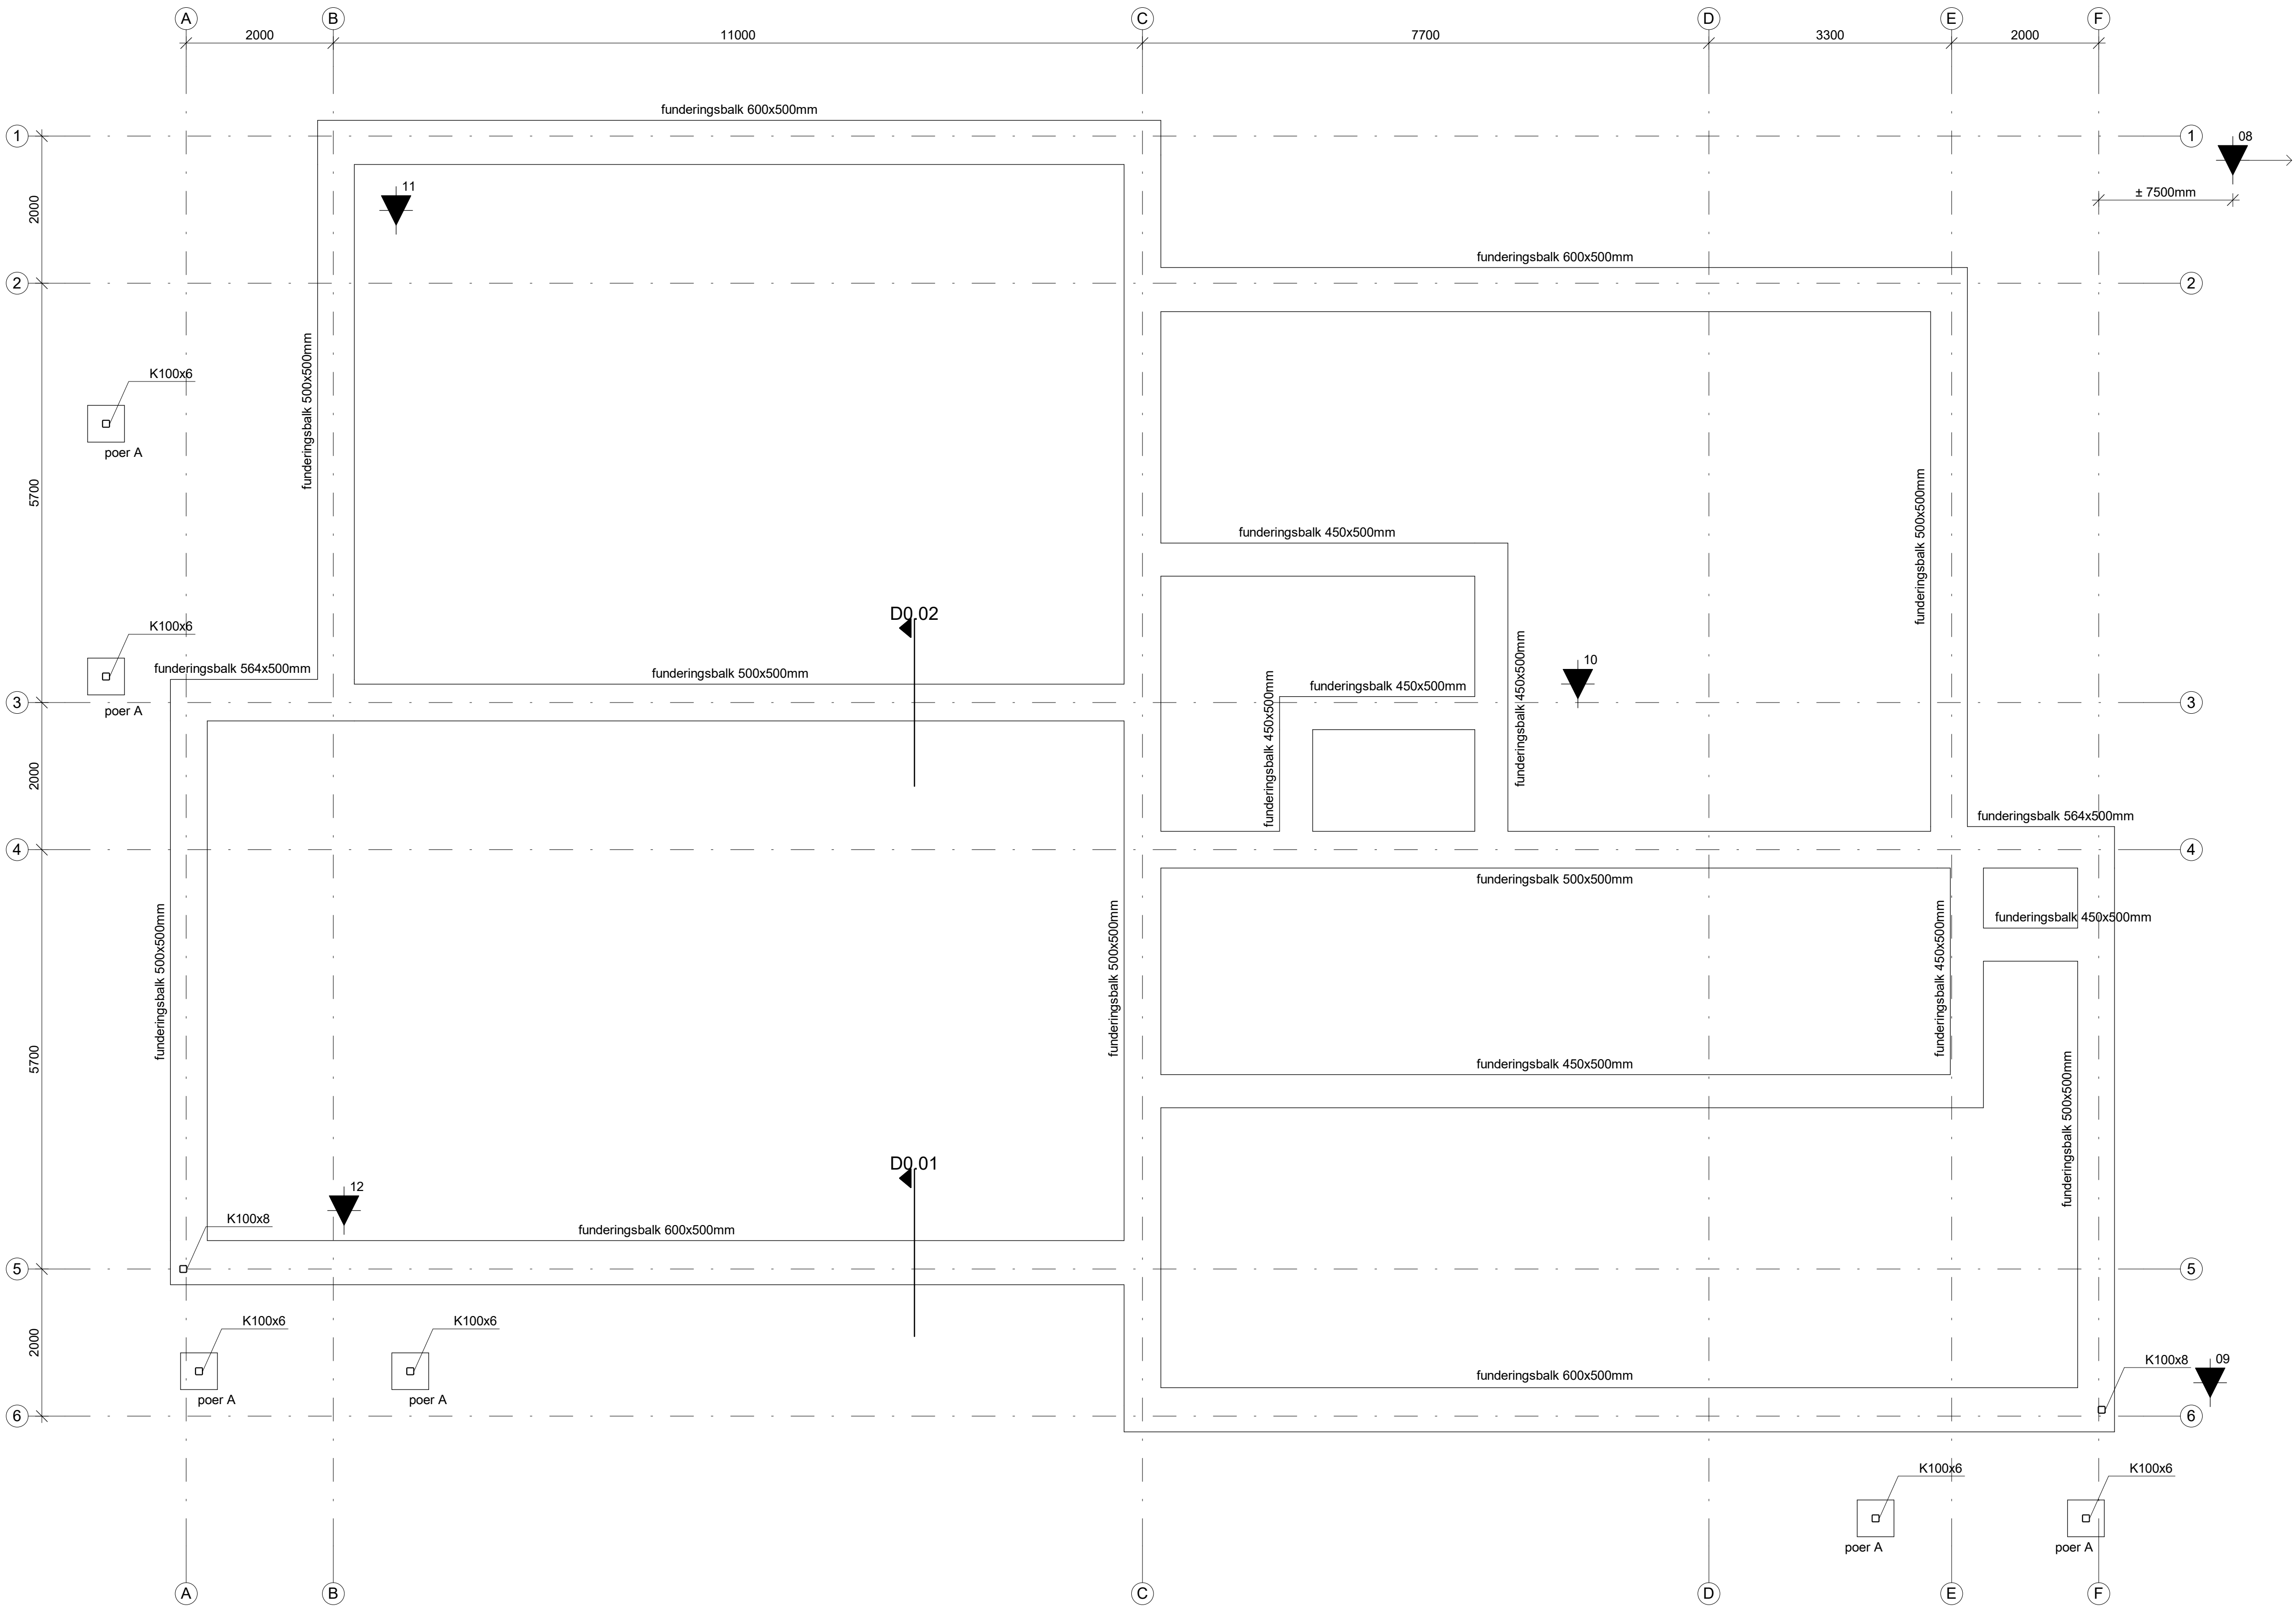

- fundering vorm -
(schaal 1 : 50)

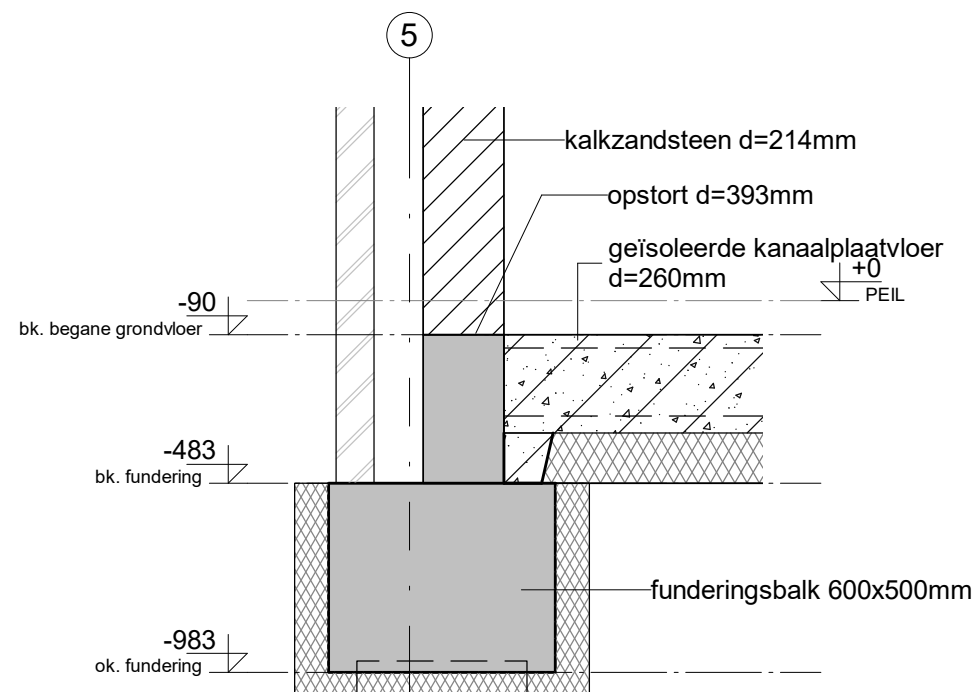

- D0.01 -
(schaal 1 : 20)

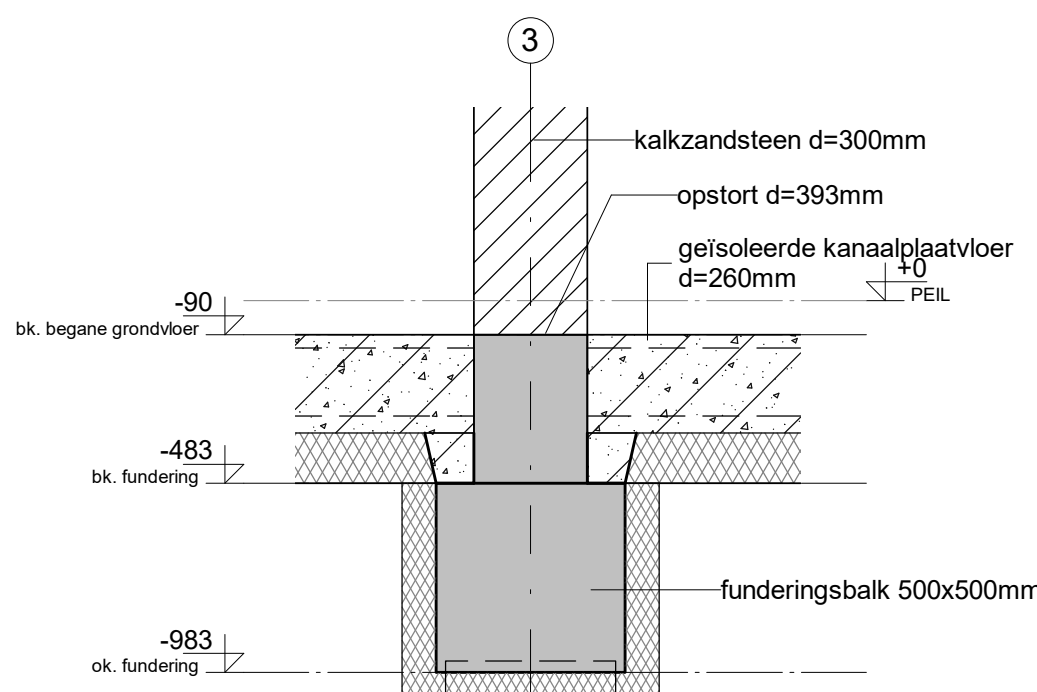

- D0.02 -
(schaal 1 : 20)

AVEGAARPALEN T.B.V. CALCULATIE

Voor sonderingen zie rapport Sondeer Techniek Nederland nr: 247 d.d.: 02-11-2021
Voor funderingsadvies zie rapport HSE nr: 21-1393-v0-STN d.d.: 18-11-2021
- Avegaarpalen: Betonkwaliteit C20/25 , milieuklasse XC4 / XA2 , consistentiegebied 4
Minimaal 375 kg/m3 cement-bindmiddel toepassen
Hoogovencement III/B 42.5 LH H5, staalkwaliteit FEB500 HWL
Beugels electrisch hechtlassen
- Paalwapening volgens opgave paalleverancier
- Alle palen dienen akoestisch te worden doorgemeten
- Meetresultaten ter goedkeuring aan ons bureau te overleggen
- Palen na uitvoering inmeten en ter goedkeuring aan ons bureau te overleggen

PALENSTAAT

Peil = 19.0 m + N.A.P. ter controle door aannemer

afmeting	paalpuntnivo	bovenkant paal	steklengte	paallengte	aantal
Ø450mm	12,5 m + N.A.P.	18,047 m + N.A.P.	400	5547 mm	± 65
	6,5 m -P	0,953 m -P			

FUNDERING

Funderingsbalken h=500mm (er dient een werkvloer / PS-kist toegepast te worden)
Indien geen werkvloer / PS-kist h=550mm
Beton C20/25, wapening B500B, milieuklasse XC2

Wapening t.b.v. calculatie
90 kg/m³



datum: 14-07-2022

onderwerp: TECHNISCH ONTWERP CONSTRUCTIE APPARTEMENTEN
fundering

betreft: Nieuwbouw woonproject de Mortel

architect: MAG architecten
Patrijsstraat 15
5613 EK Eindhoven
tel. 040-2961166
info@mag-architecten.nl
www.@mag-architecten.nl

schaal: 1:50 formaat: 841x841 dossier: 21111 blad: TOC122

OMGEVINGSVERGUNNING

B&B Bouwadvies

Raadhuisplein 30c 5683 EA Best | 0499-850415
info@benbbouwadvies.nl | www.benbbouwadvies.nl