




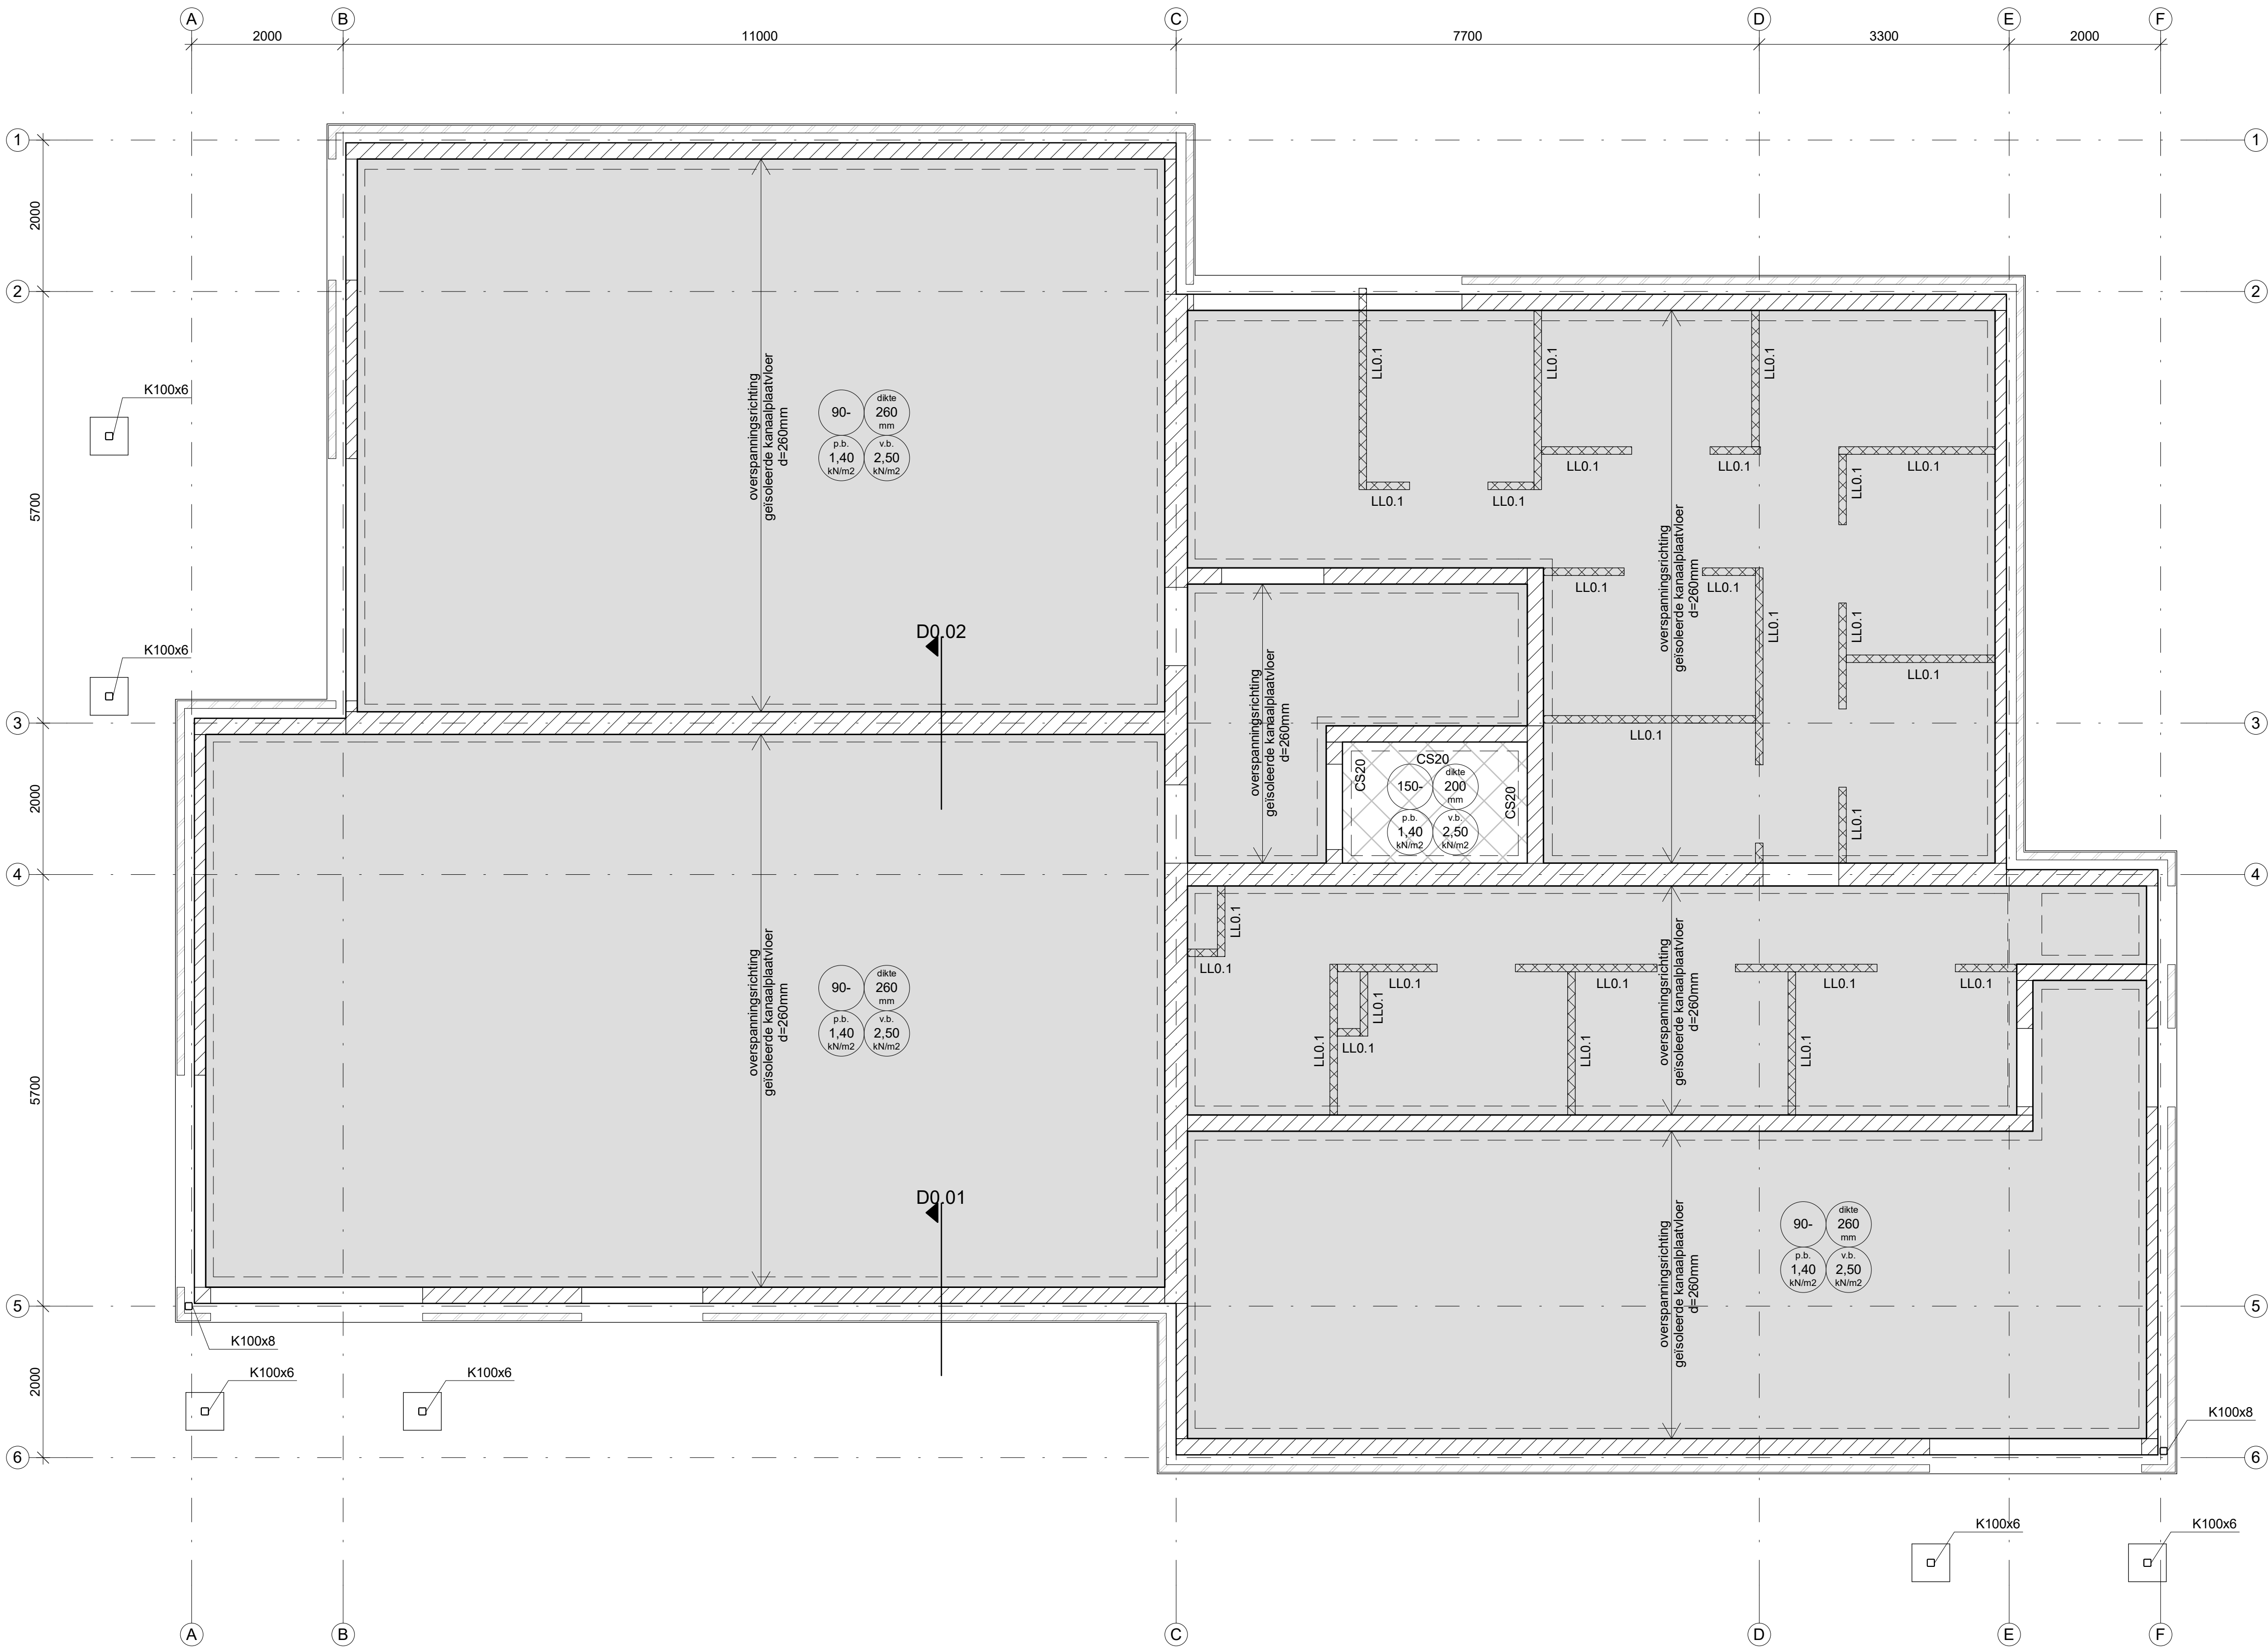

- begane grondvloer -
(schaal 1 : 50)

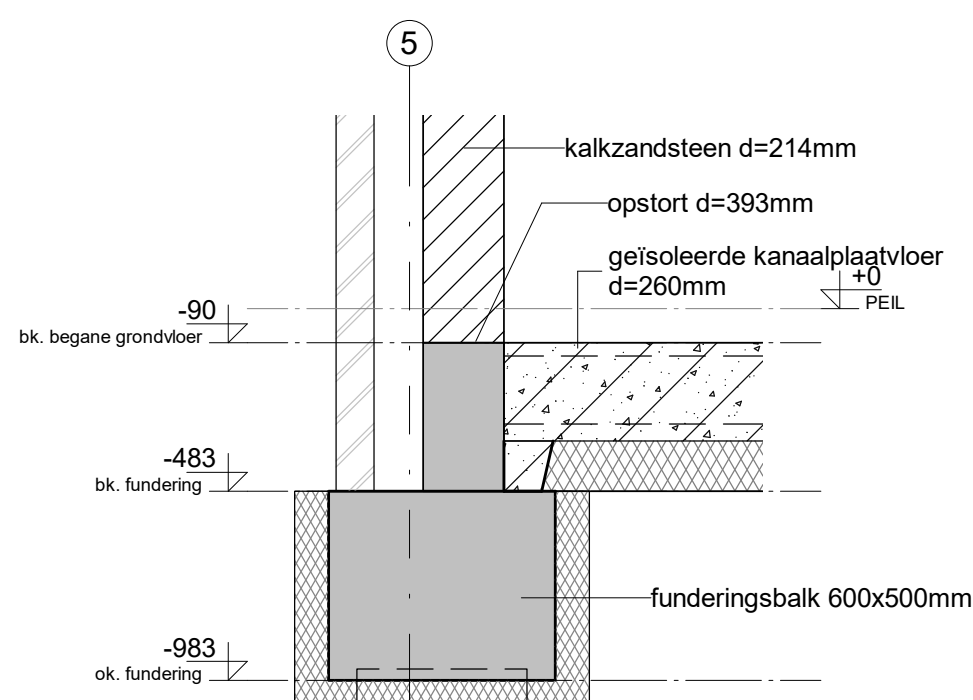

- D0.01 -
(schaal 1 : 20)

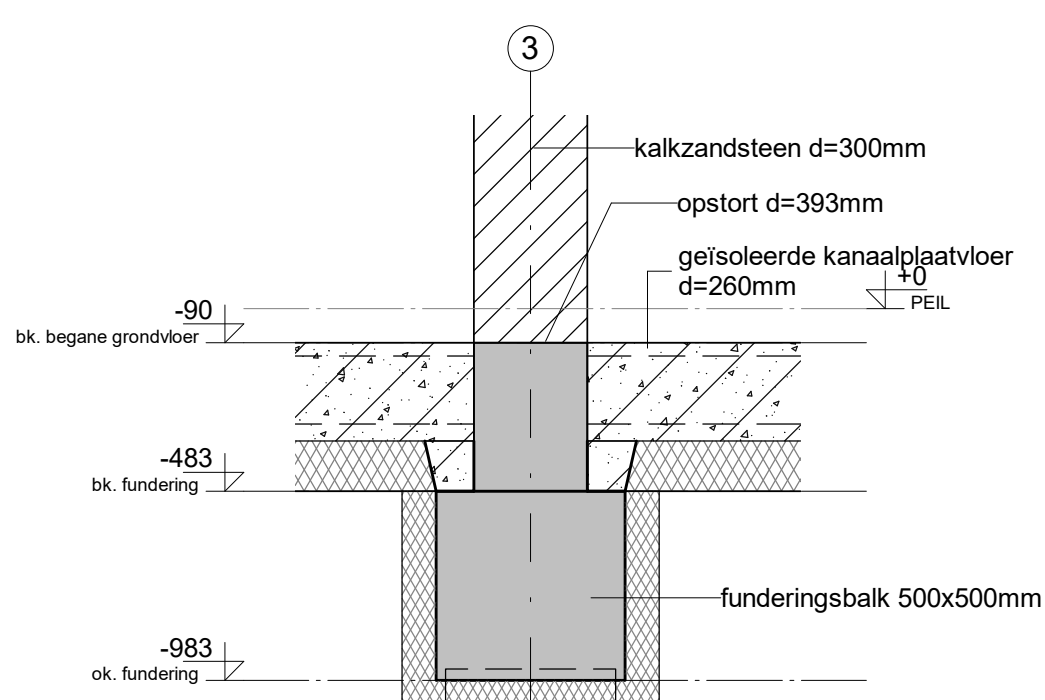

- D0.02 -
(schaal 1 : 20)

BEGANE GRONDVLOER


GEÏSOLEERDE KANAALPLAATVLOER volgens opgave en berekening fabrikant
Dilatatie gevelmetselwerk volgens opgave fabrikant

ALLE KOKERS STAAL S275 J2H

BRANDWERENDHEID HOOFDDRAAGCONSTRUCTIE VOLGENS BRANDADVISEUR

LIJNLASTEN

pb (kN/m²) vb (kN/m²)
LL0.1 6 -

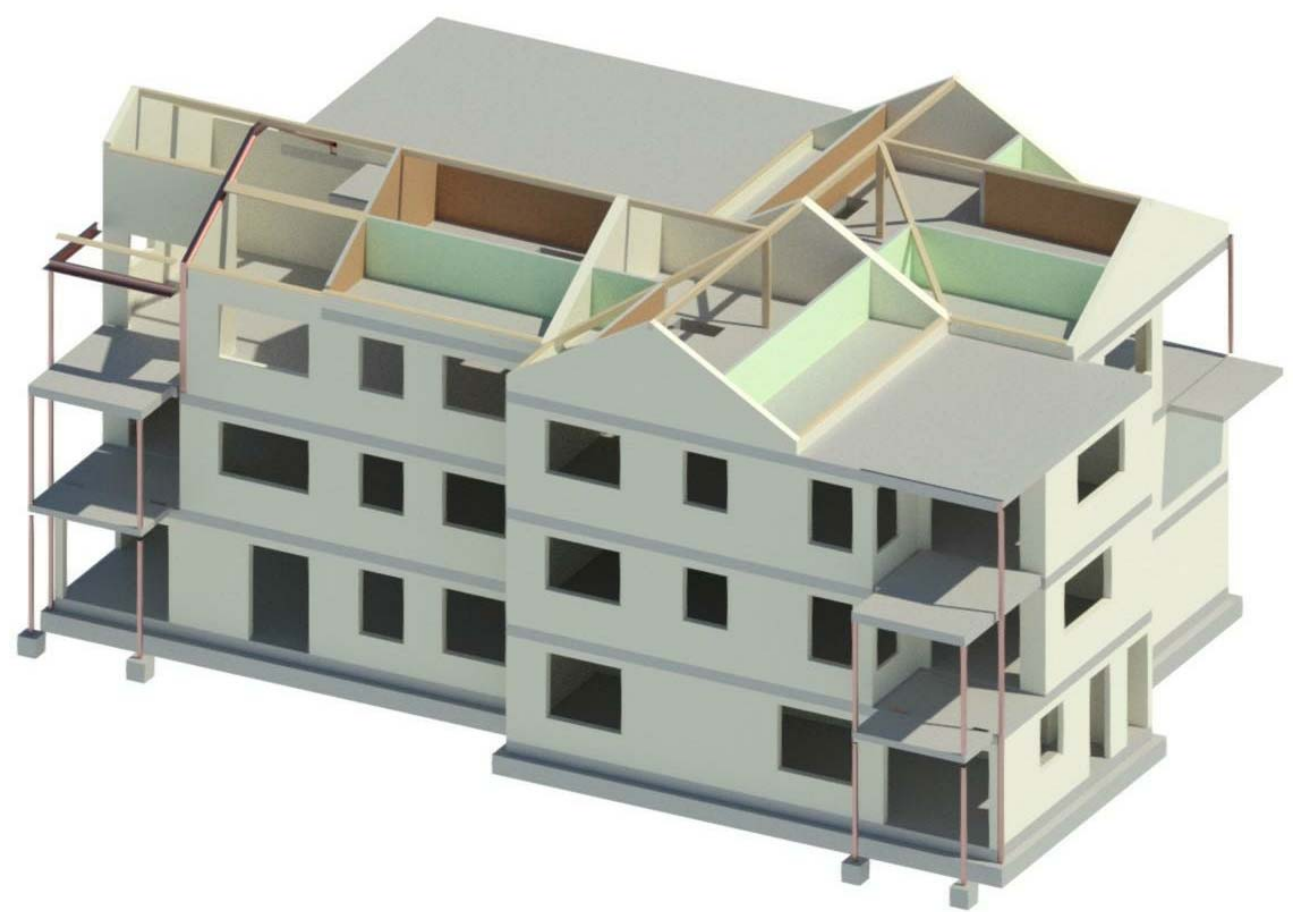

datum: 14-07-2022

onderwerp: TECHNISCH ONTWERP CONSTRUCTIE APPARTEMENTEN
begane grondvloer

betreft: Nieuwbouw woonproject de Mortel

architect: MAG architecten
Patrijsstraat 15
5613 EK Eindhoven
tel. 040-2961166
info@mag-architecten.nl
www.@mag-architecten.nl

schaal: 1:50 formaat: 841x841 dossier: 21111 blad: TOC123

OMGEVINGSVERGUNNING

B&B Bouwadvies

Raadhuisplein 30c 5683 EA Best | 0499-850415
info@benbouwadvies.nl | www.benbouwadvies.nl