




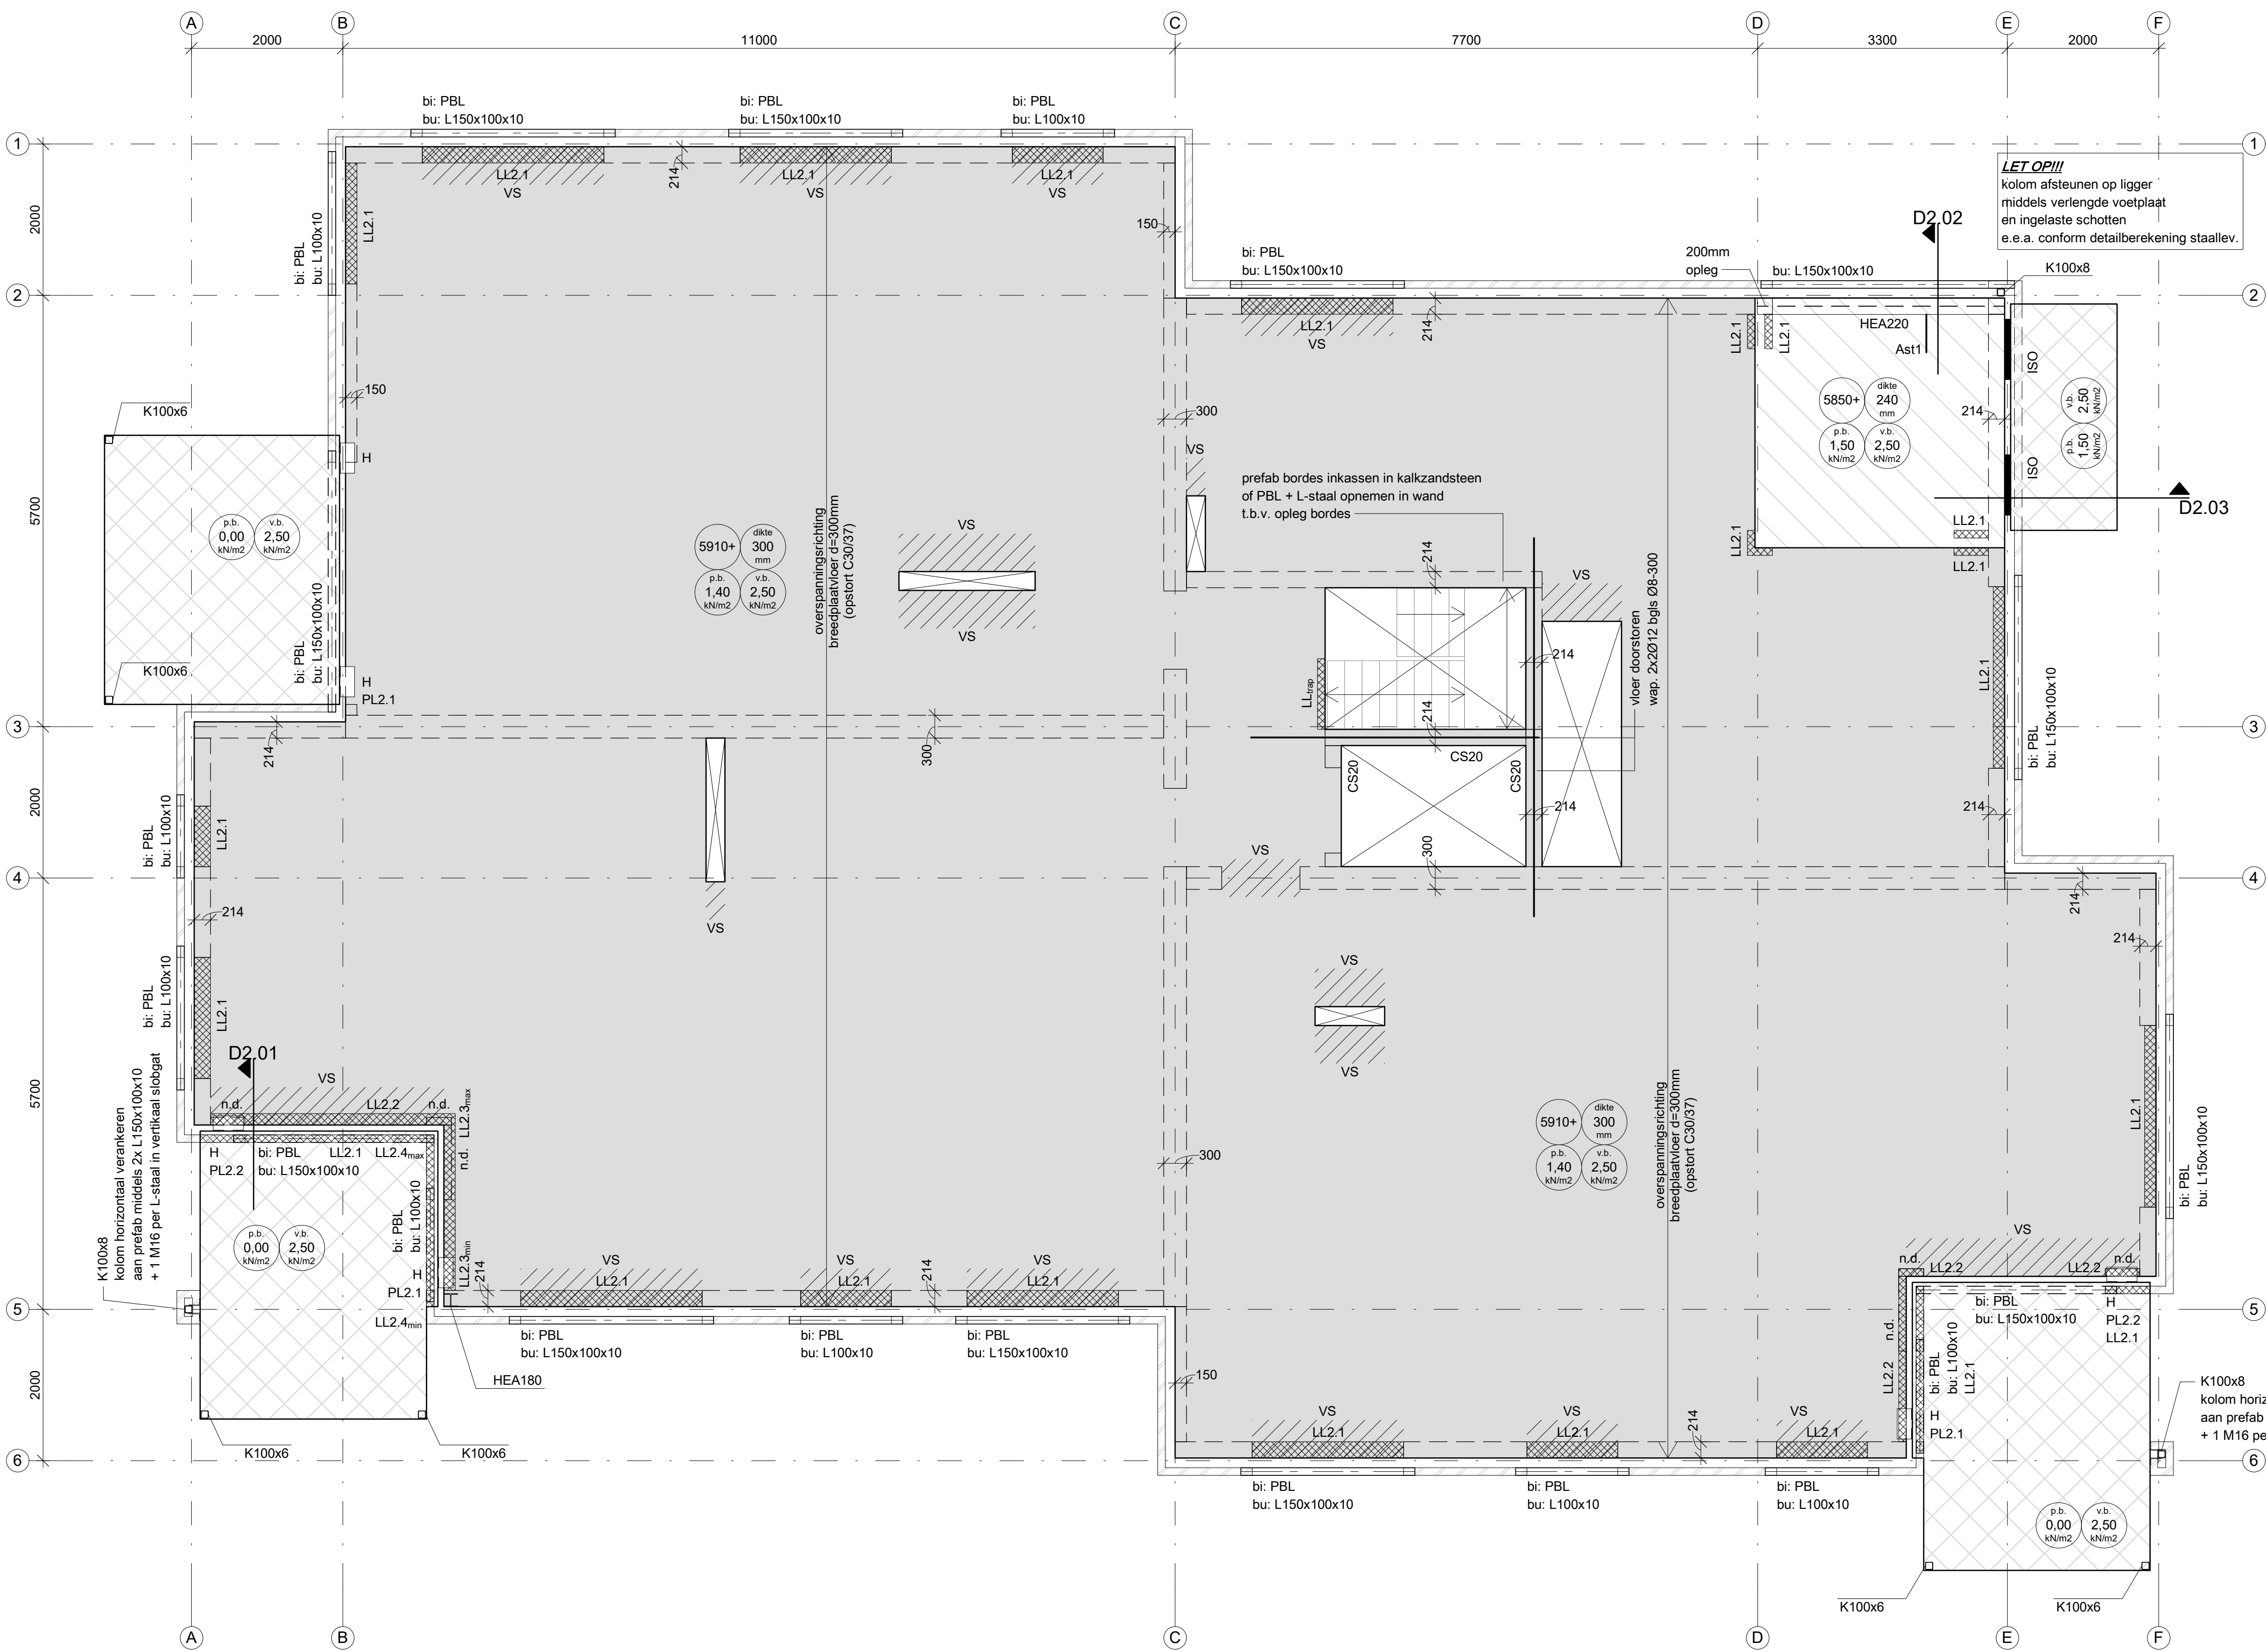


- 2e verdiepingvloer -
(schaal 1 : 50)

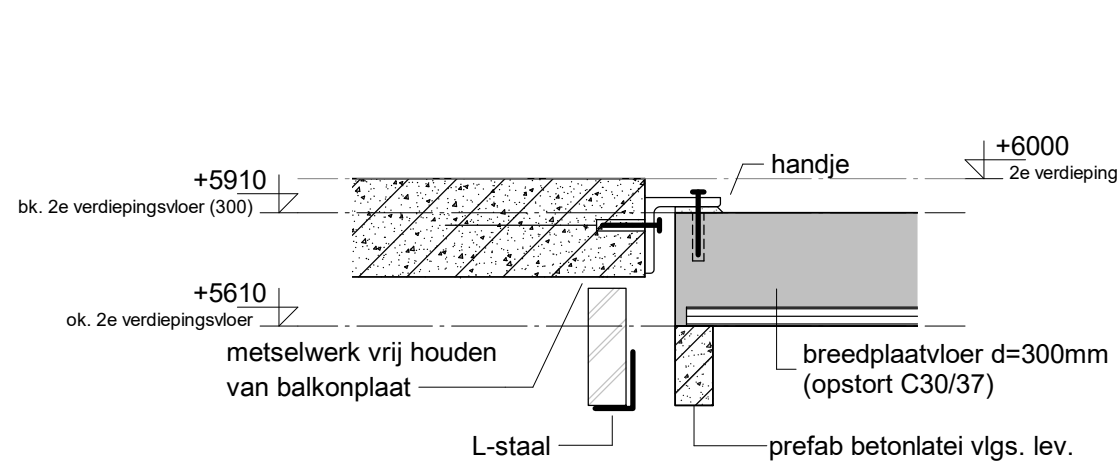

- D2.01 -
(schaal 1 : 20)

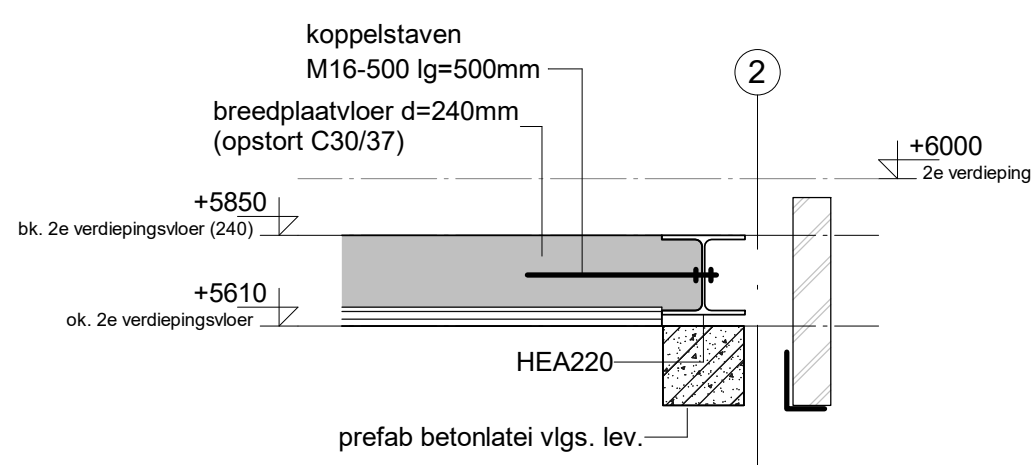

- D2.02 -
(schaal 1 : 20)

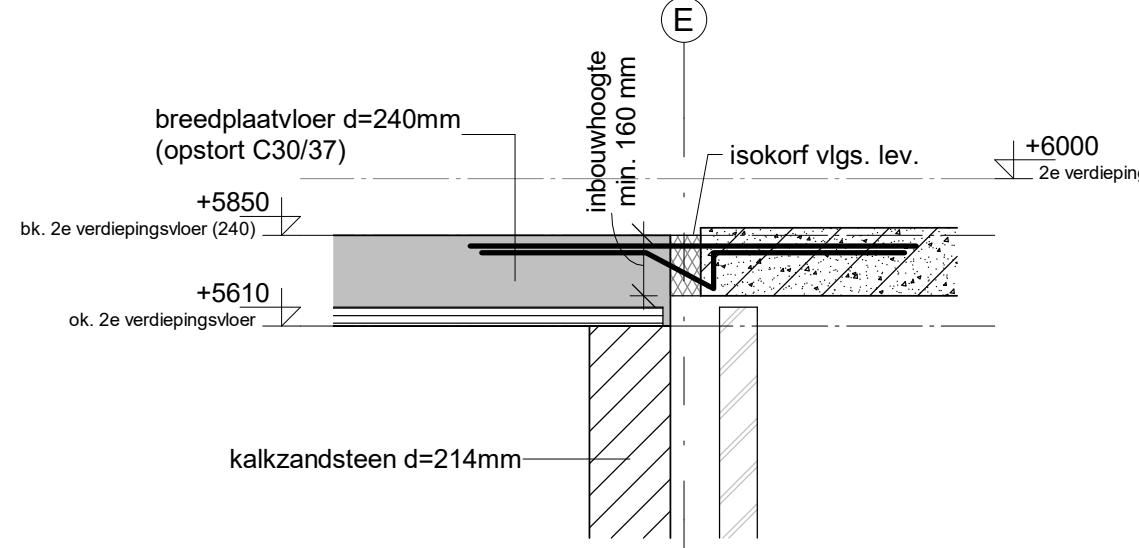

- D2.03 -
(schaal 1 : 20)

2^E VERDIEPINGSVLOER

BREEDPLAATVLOER volgens opgave en berekening fabrikant
betonkwaliteit opstort C30/37
VS = versterkte strook volgens berekening fabrikant breedplaatvloer
Dilatatie metselwerk volgens opgave fabrikant
Dragend metselwerk uitvoeren in kalkzandsteen CS12
Lateien volbad verzinkt uitvoeren, lateien 150 mm opleggen

ALLE KOKERS STAAL S275 J2H
OVERIG STAAL S235 JR

Ast1 = koppelstaven M16-500 lg=500mm
H = handje L200x200x24 (S355) lg=400mm aan prefab
ISO = isokorf volgens tekening en berekening leverancier


BRANDWERENDEID HOOFDDRAAGCONSTRUCTIE VOLGENS BRANDADVISEUR

LIJNLASTEN

	pb (kN/m ¹)	vb (kN/m ¹)
LL2.1	6	-
LL2.2	9	-
LL2.3 _{min}	9	-
LL2.3 _{max}	13,5	-
LL2.4 _{min}	6	-
LL2.4 _{max}	9	-

PUNTLASTEN

	pb (kN)	vb (kN)
PL2.1	24	7
PL2.2	52	14
ISO	13	5

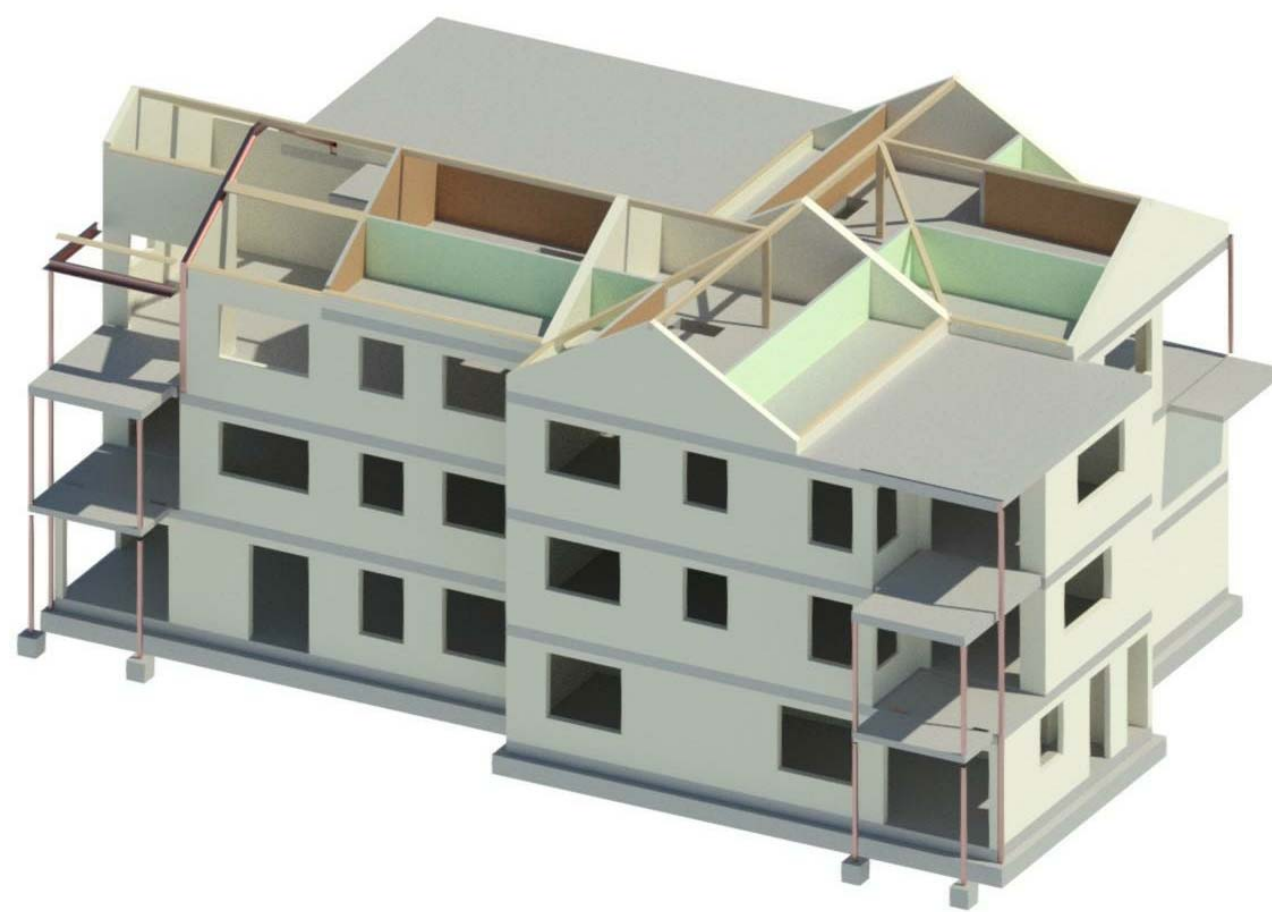

datum: 14-07-2022

onderwerp: TECHNISCH ONTWERP CONSTRUCTIE APPARTEMENTEN
2e verdiepingvloer

betreft: Nieuwbouw woonproject de Mortel

architect: MAG architecten
Patrijsstraat 15
5613 EK Eindhoven
tel. 040-2961166
info@mag-architecten.nl
www.@mag-architecten.nl

schaal: 1:50 formaat: 841x841 dossier: 21111 blad: TOC125

B&B Bouwadvies

Raadhuisplein 30c 5683 EA Best | 0499-850415
info@benbouwadvies.nl | www.benbouwadvies.nl

OMGEVINGSVERGUNNING