


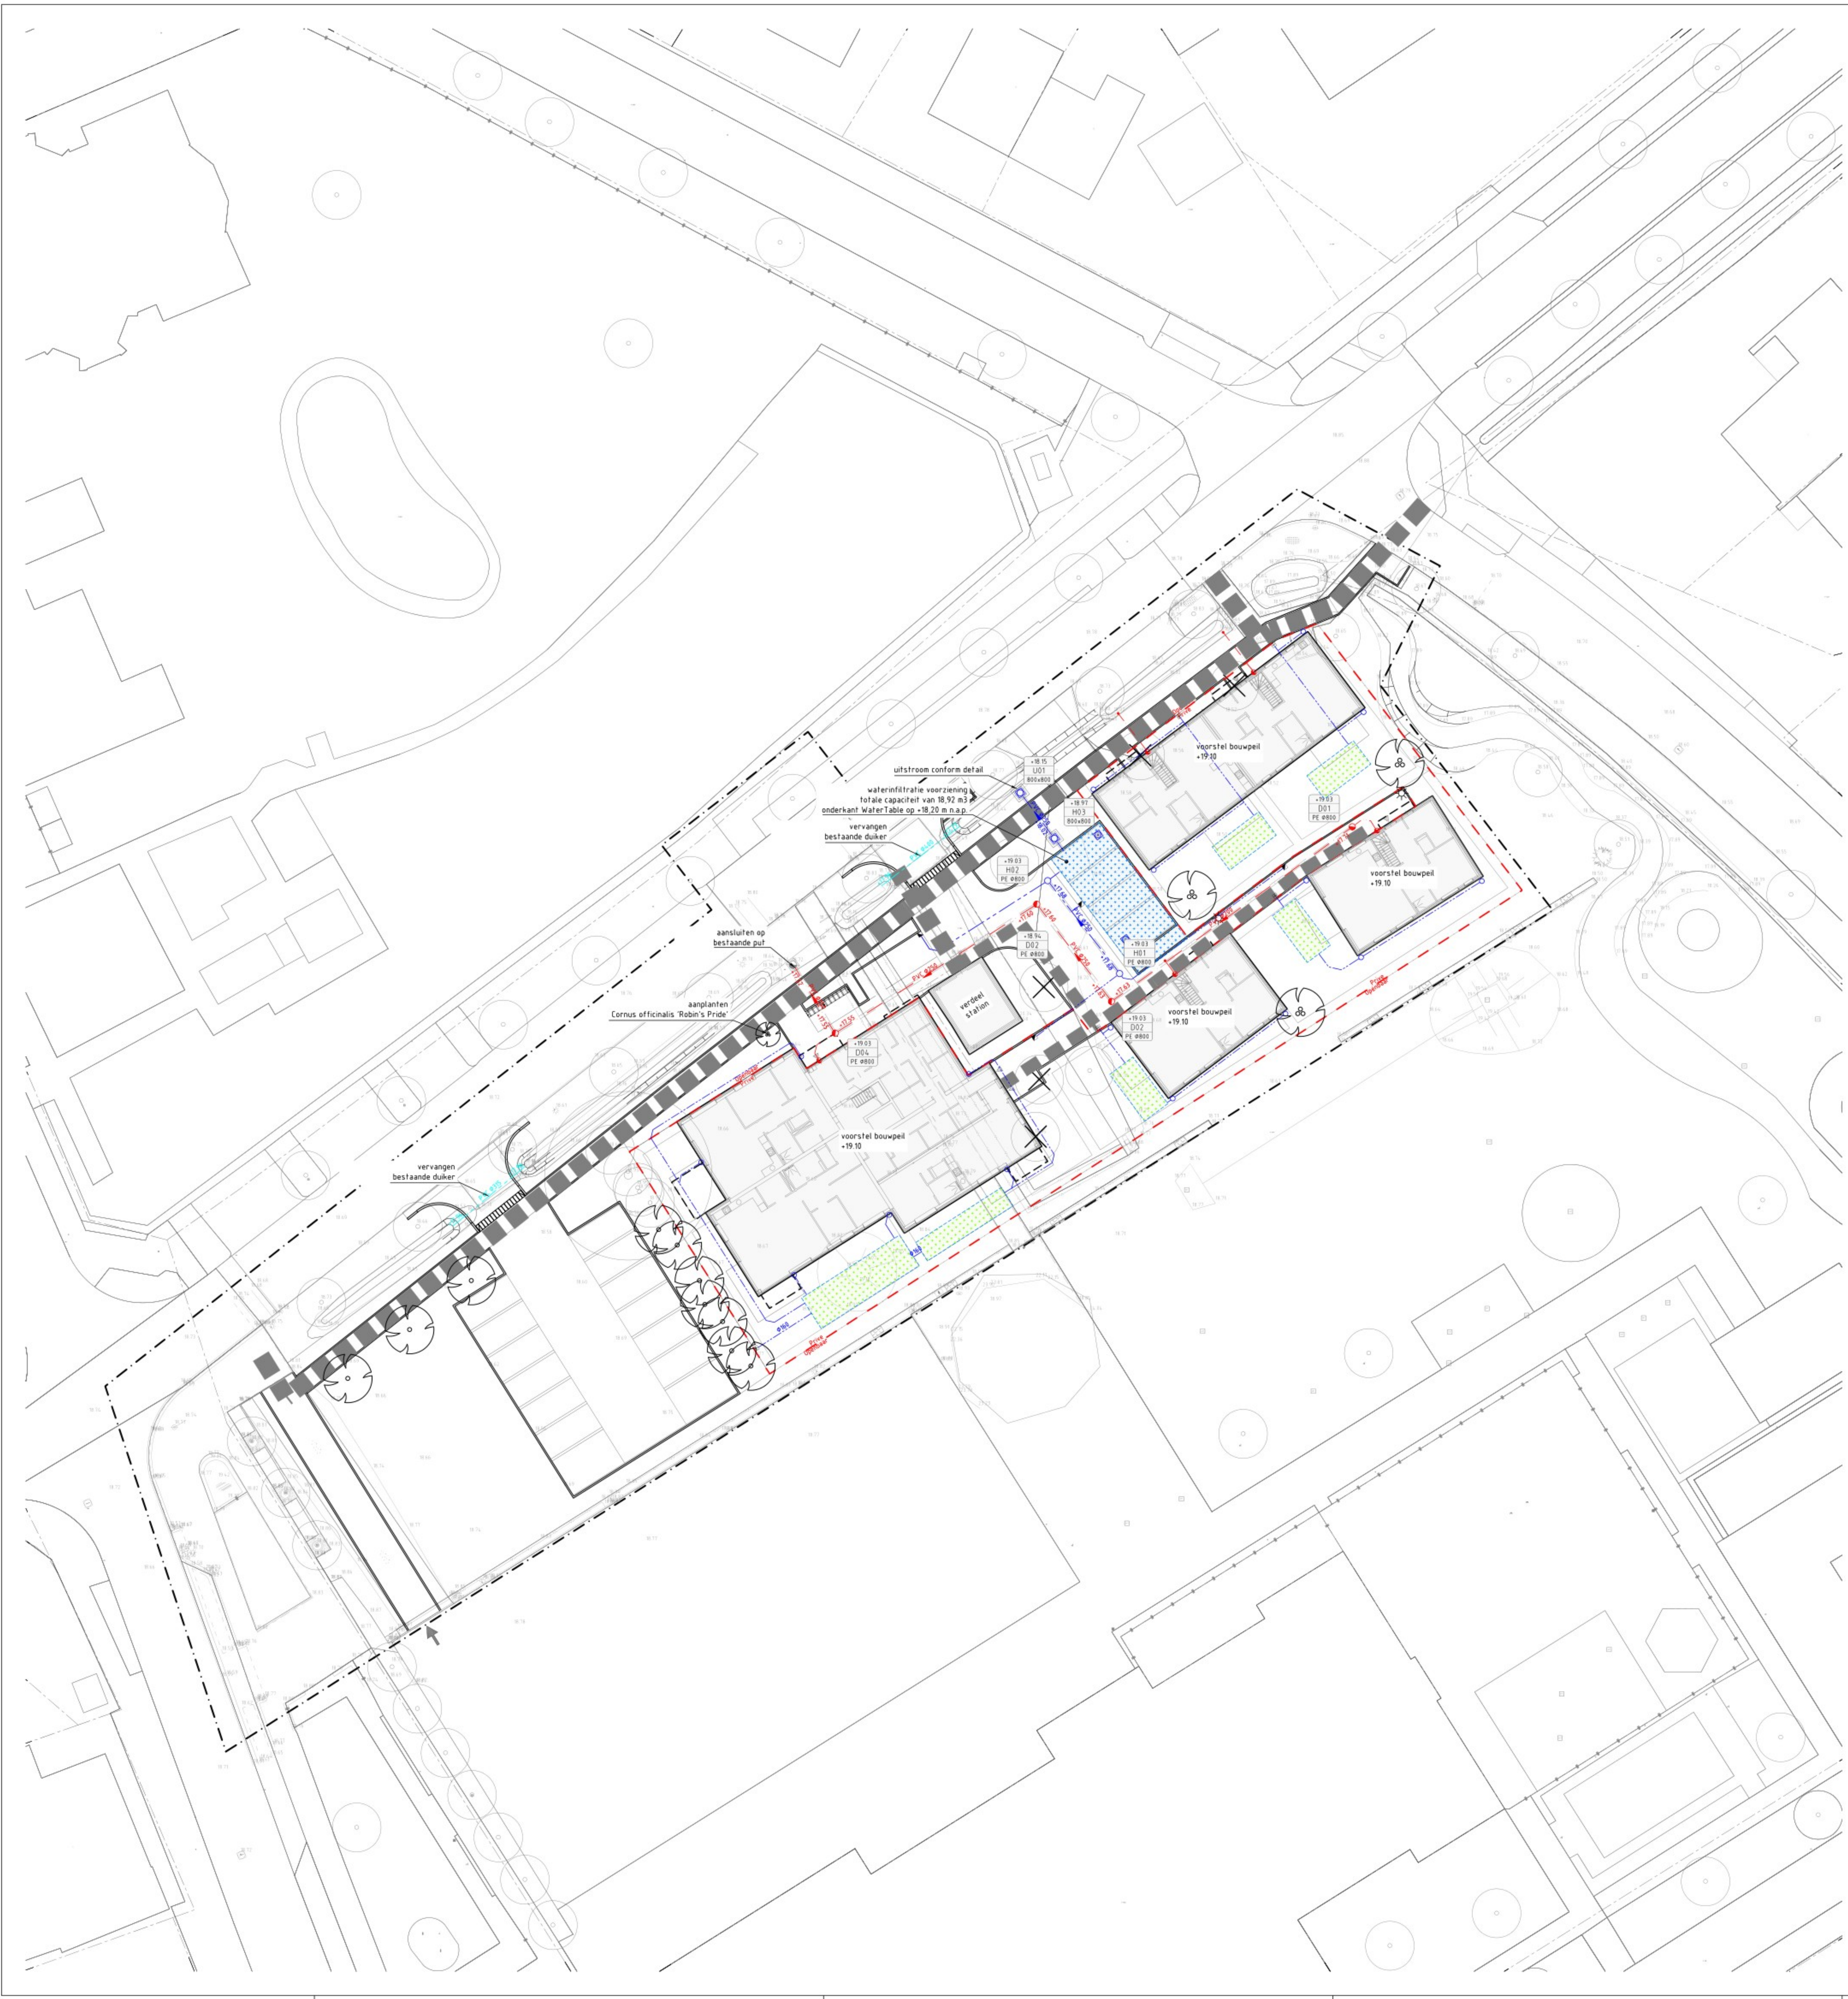

Legenda

Werkgrens

Bestaande situatie

Aanbrengen Trewatin WaterTable voorzien van ontluchting
f.b.v. openbare ruimte

Aanbrengen enkellaags kratten infiltratievoorziening
f.b.v. kavels

Aanbrengen DWA riolering met b.o.b., materiaal:
diameter, stroomrichting en ruimtebeslag, kleur PVC bruin

Aanbrengen HWA riolering met b.o.b., materiaal:
diameter, stroomrichting en ruimtebeslag, kleur PVC grijs

Aanbrengen DWA PE-inspectieput

Aanbrengen HWA PE-inspectieput

Aanbrengen HWA inspectieput

Putdekselhoogte, putnummer en inwendige putafmeting

Aanbrengen duiker met b.o.b., materiaal en diameter


Aanbrengen huisaansluiting DWA riolering PVC Ø125 mm
met ontluchtingsstuk en inlaat

Aanbrengen huisaansluiting HWA riolering PVC Ø125 mm
met ontluchtingsstuk en inlaat

Aanbrengen straatkolk met aansluiting PVC Ø125 mm en inlaat

Aanbrengen exfiltratiekolk met aansluiting PVC Ø125 mm en inlaat

Nutssstrook, exacte locatie n.t.b. in overleg met netbeheerders

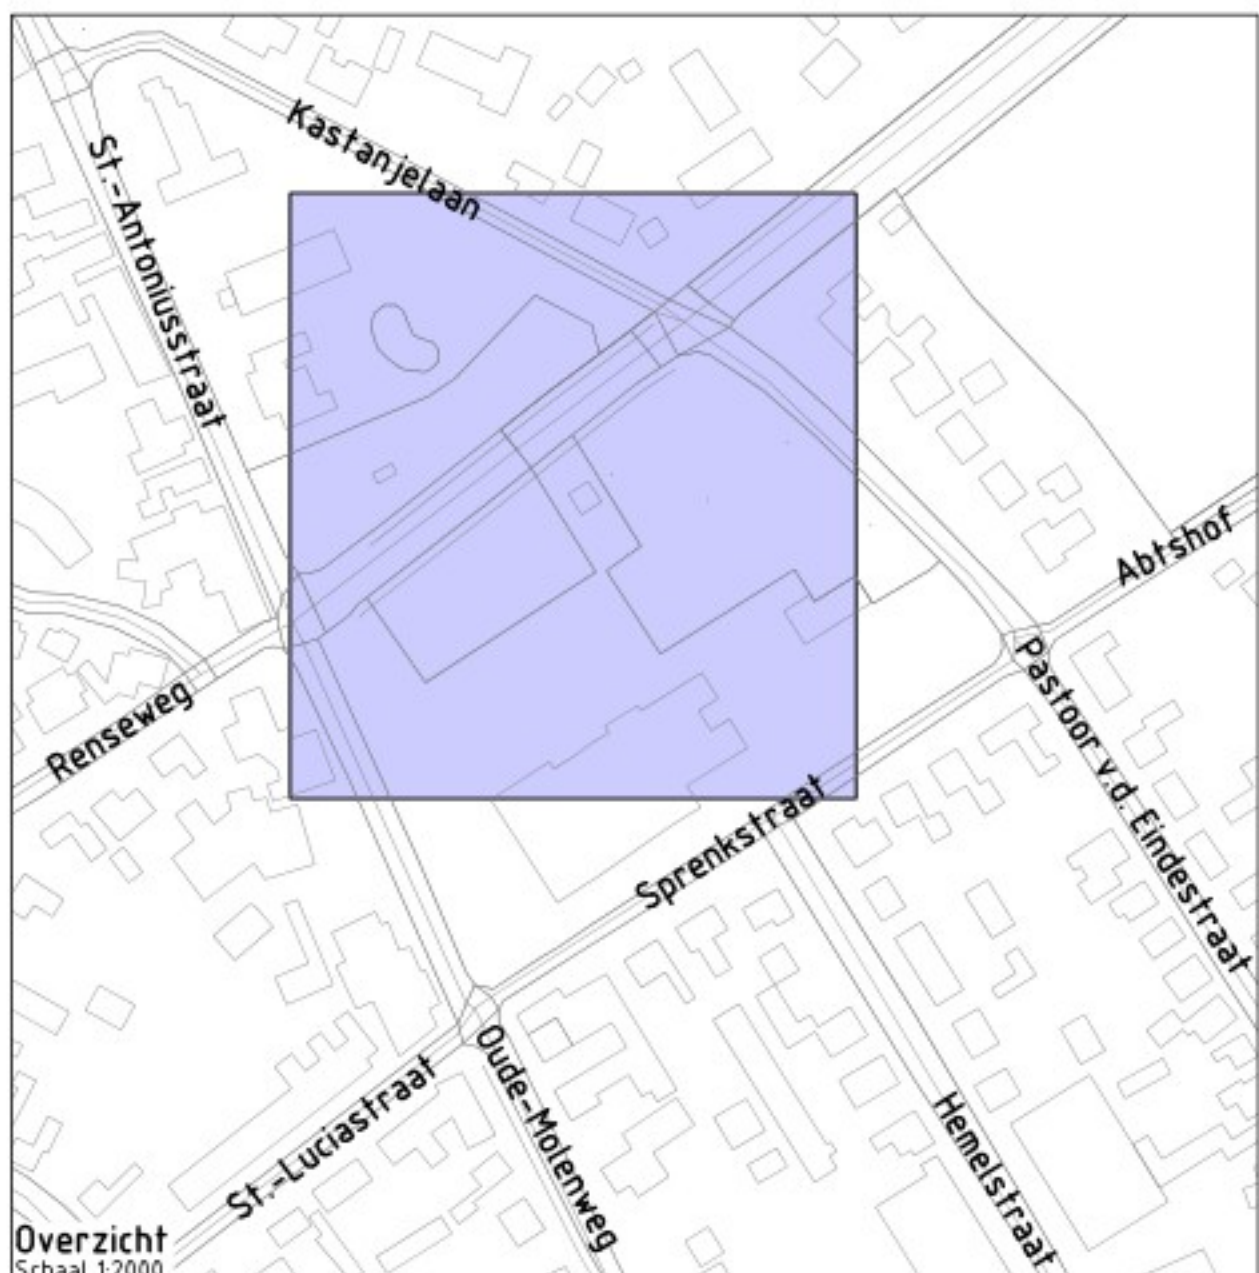

Overzicht
Schaal 1:2000

Project:	De Sprang - De Mortel		
Opdrachtgever:			
Onderteek:			
Onderteek:	Ondergrondse situatie		
Getekend:	MKu	Schaal:	1:200
Goedgekeurd:	MGr	Formaat:	A0-1
Projectnummer:	G147-002	Tekening:	01 van 05
Datum:	14-05-2025	Doc.:	G147002- DO
		Fase:	DO
		Versie:	Gv2