


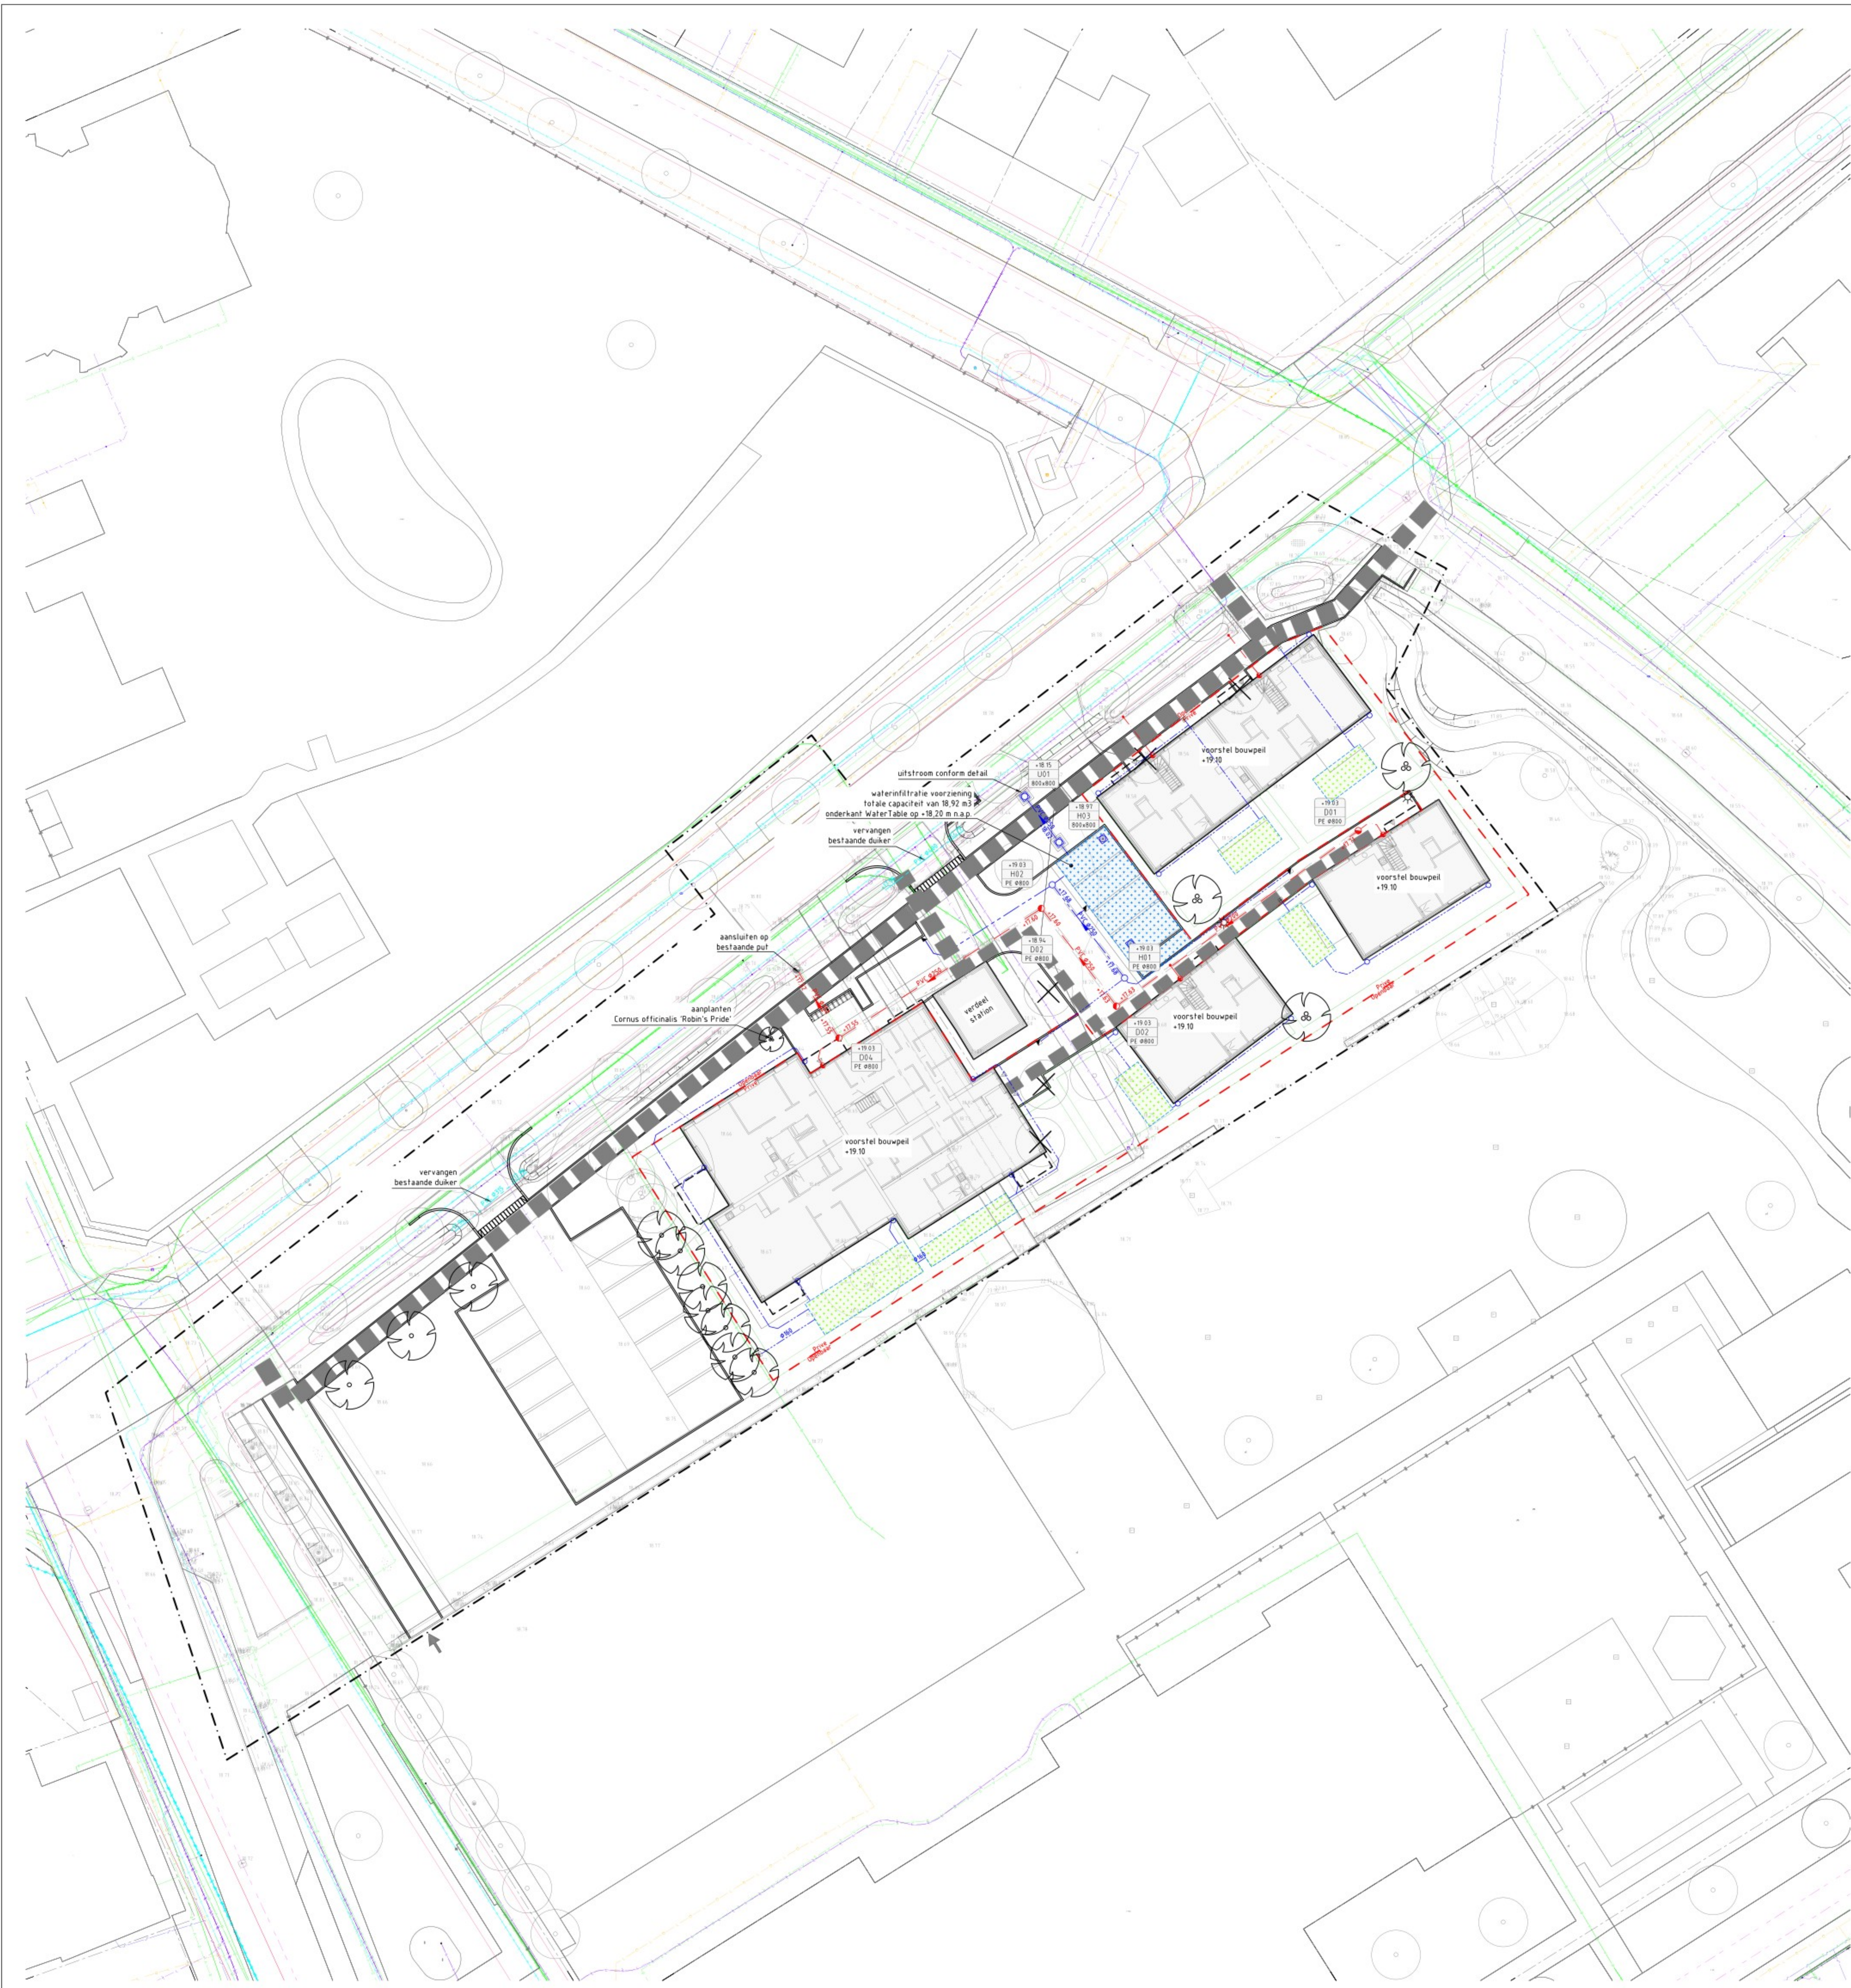


Legenda kabels en leidingen

- Eis voorzorgsmaatregel
- Buisleiding gevaarlijke inhoud, netbeheerder(s):
 - N.V. Nederlandse Gasunie West
- Water, netbeheerder(s):
 - Brabant water
- Gasleiding lage druk, netbeheerder(s):
 - Enexis
- Gasleiding hoge druk, netbeheerder(s):
 - Enexis
- Middenspanning, netbeheerder(s):
 - Enexis
- Laagspanning, netbeheerder(s):
 - Enexis
- Data/transport, netbeheerder(s):
 - Ziggo
 - KPN
 - Fiber Revolution
- Riool vrij verval, netbeheerder(s):
 - Gemeente Gemert-Bakel
- Riool onder druk, netbeheerder(s):
 - Gemeente Gemert-Bakel

Kabels en Leidingen zijn ter indicatie weergegeven
Hieraan kunnen geen rechten worden ontleend

Legenda

- Werkgrens
- Bestaande situatie
- Aanbrengen Trewalm WaterTable voorzien van ontluchting f.b.v. openbare ruimte
- Aanbrengen enkellaags kratten infiltratievoorziening f.b.v. kavels
- Aanbrengen DWA riolering met b.o.b. materiaal diameter, stroomrichting en ruimtebeslag, kleur PVC bruin
- Aanbrengen HWA riolering met b.o.b. materiaal diameter, stroomrichting en ruimtebeslag, kleur PVC grijs
- Aanbrengen DWA PE-inspectieput
- Aanbrengen HWA PE-inspectieput
- Aanbrengen HWA inspectieput
- Putdekselhoogte, putnummer en invendige putafmeting
- Aanbrengen duiker met b.o.b. materiaal en diameter
- Aanbrengen huisaansluiting DWA riolering PVC Ø125 mm met ontluchtingsstuk en inlaat
- Aanbrengen huisaansluiting HWA riolering PVC Ø125 mm met ontluchtingsstuk en inlaat
- Aanbrengen straatkolk met aansluiting PVC Ø125 mm en inlaat
- Aanbrengen exfiltratiekolk met aansluiting PVC Ø125 mm en inlaat
- Nutstrook, exacte locatie n.b. in overleg met netbeheerders

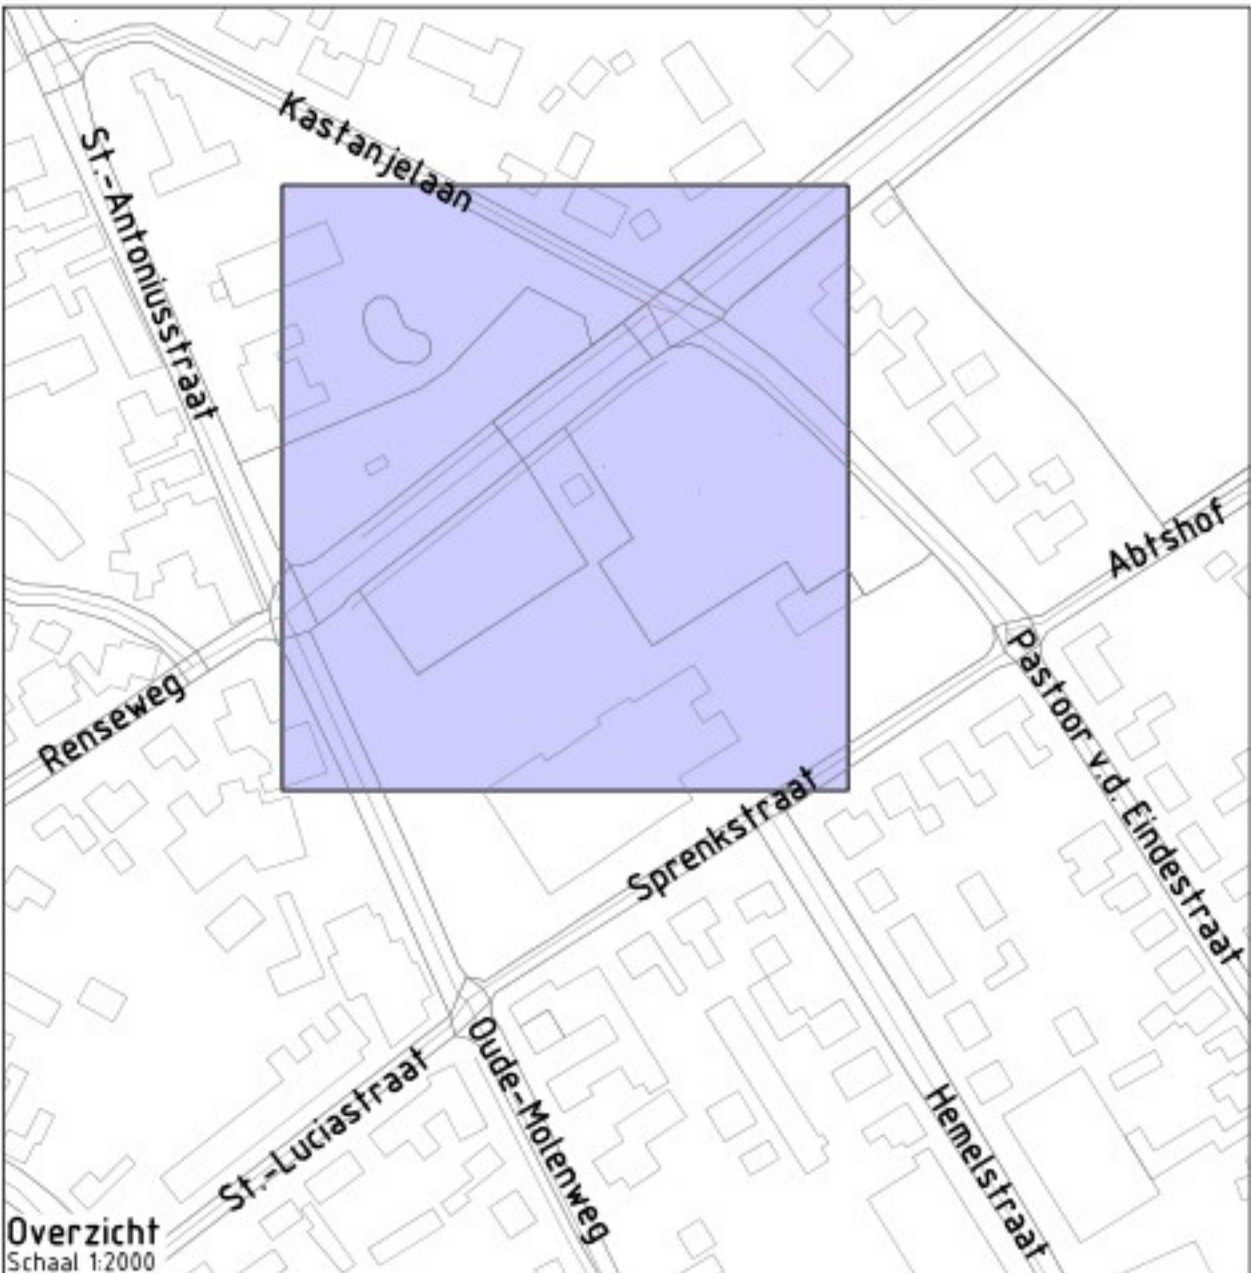

Project: De Sprang - De Mortel

Opdrachtgever:

Onderdeel: Ondergrondse situatie
incl. kabels en leidingen

Getekend: MKu
Goedgekeurd: MGr
Projectnummer: G147-002
Datum: 14-05-2025

Schaal: 1:200
Formaat: A0-1
Tekening: 01 van 05
Doc.: G147002- DO

Fase: DO
Versie: E