



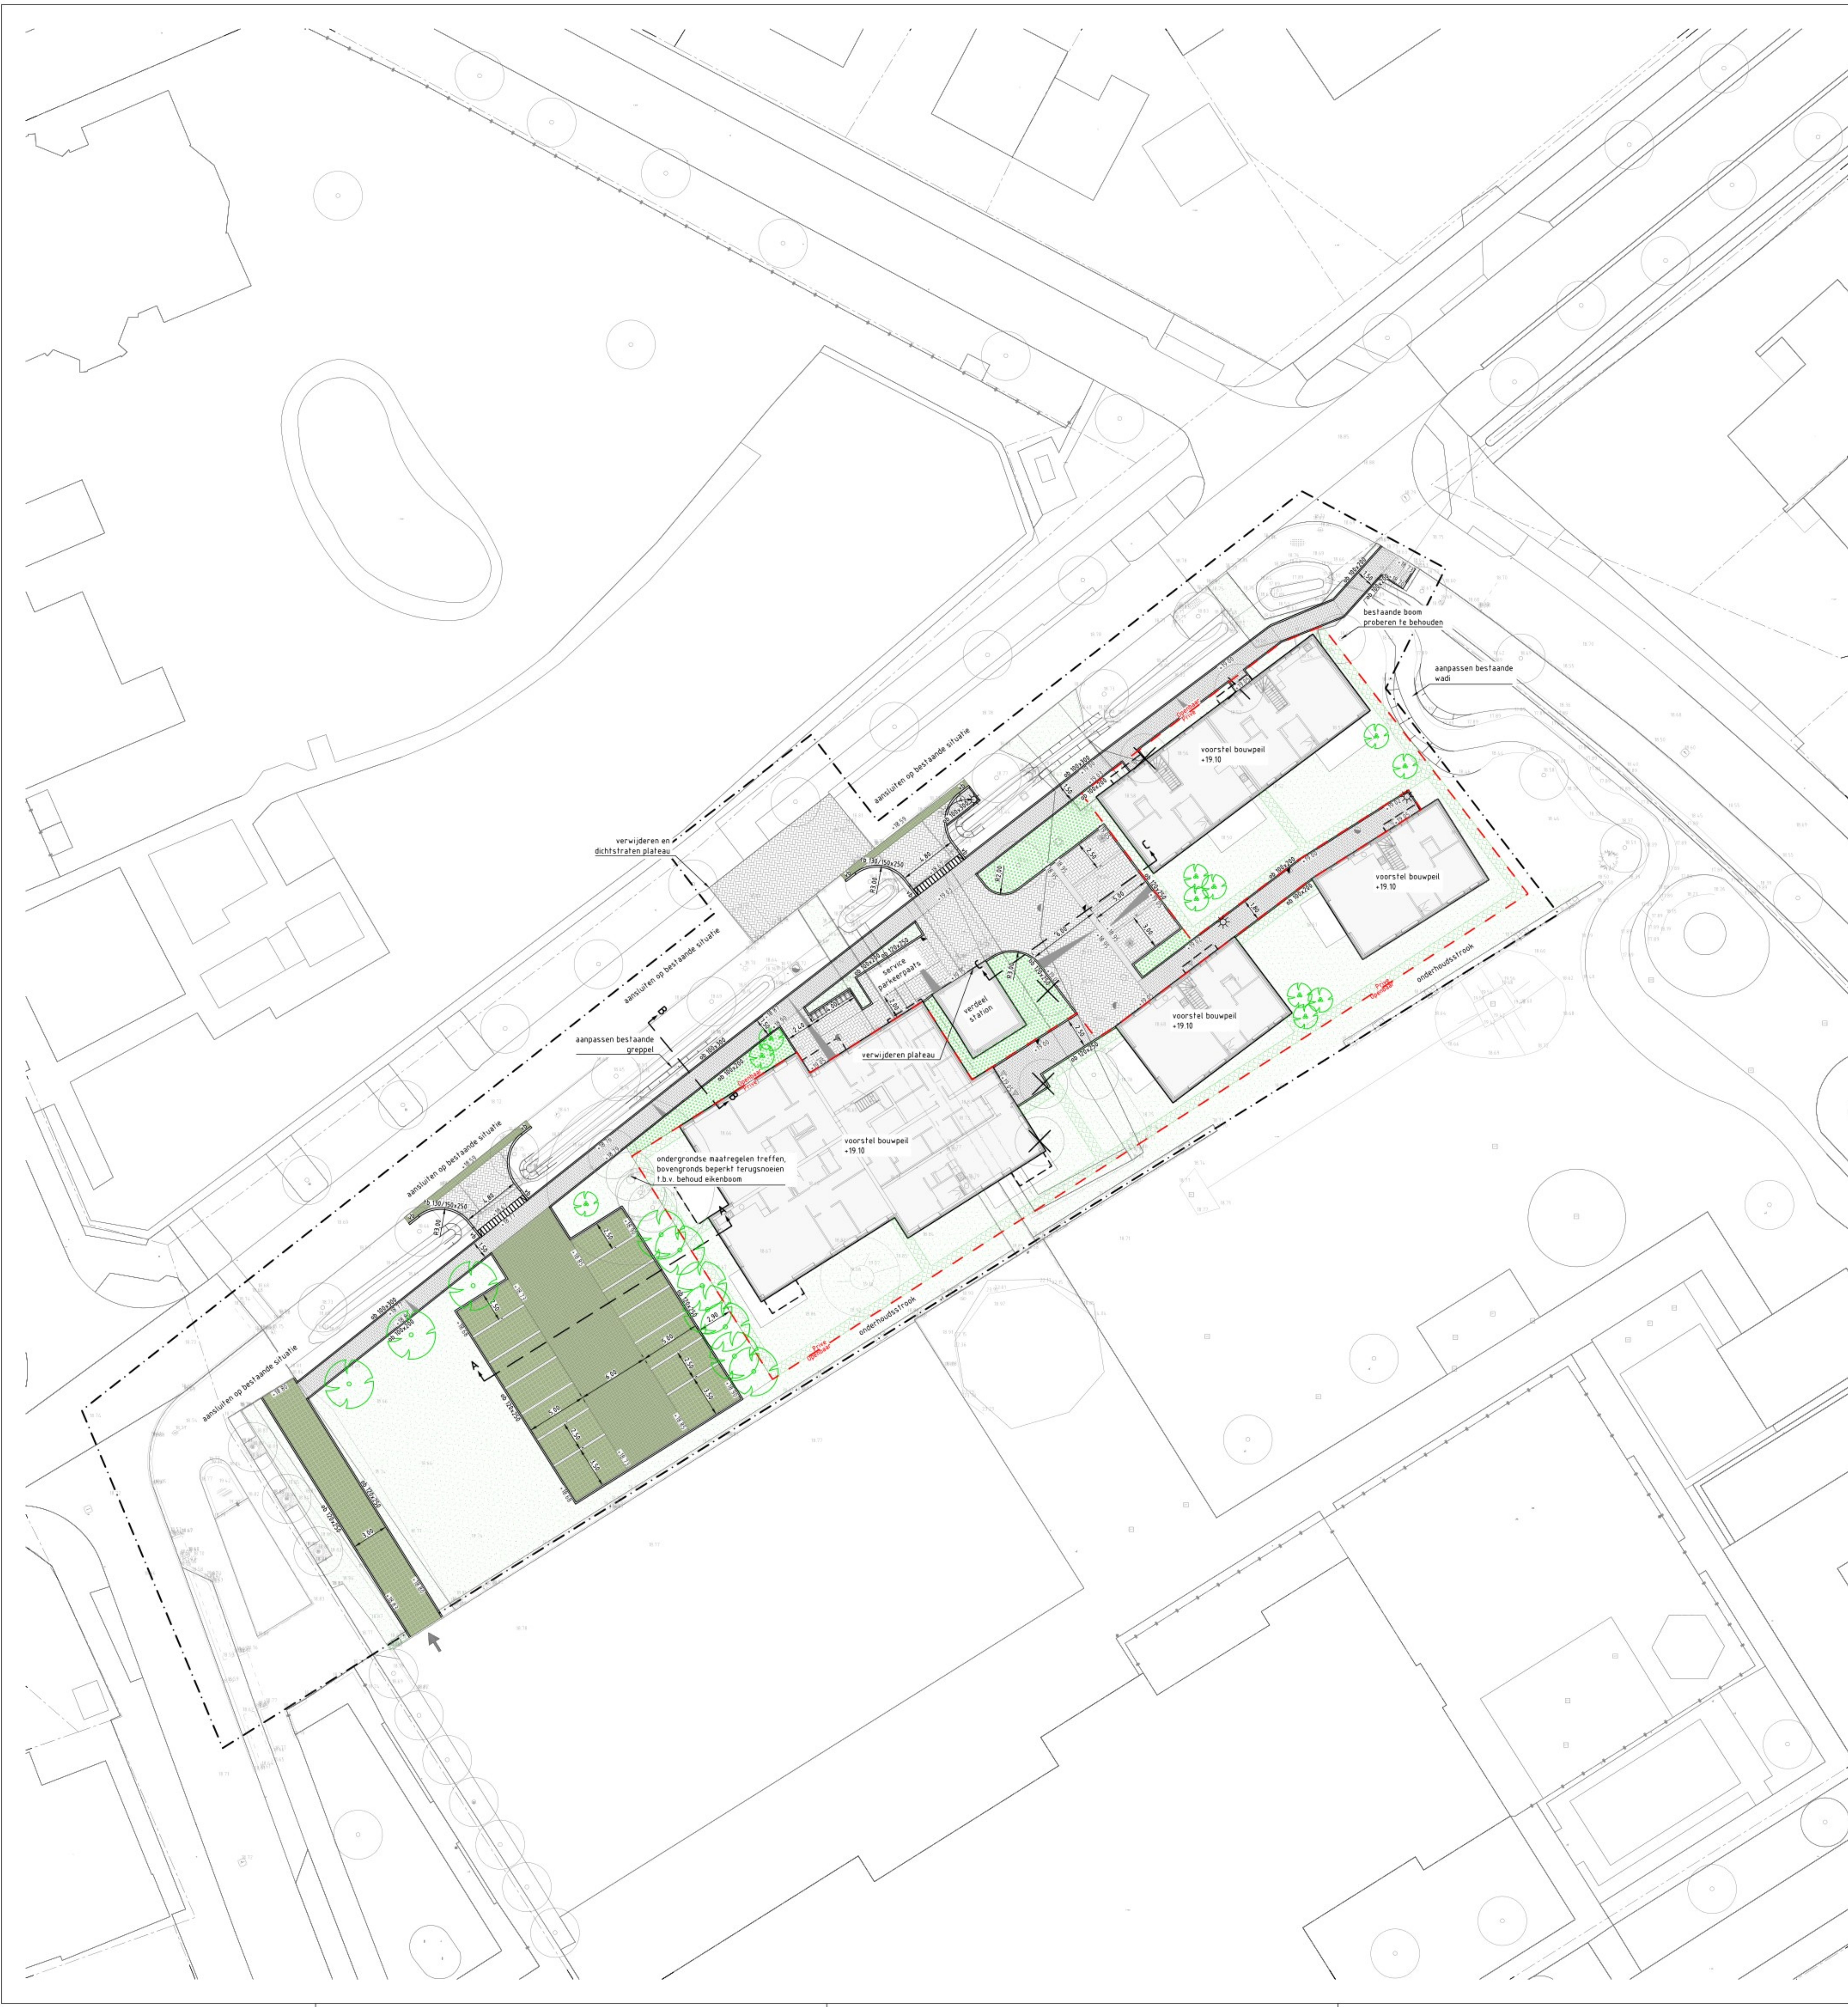

- Legenda**
- Werkgrens
 - Bestaande situatie
 - Bestaande perceelsgrens
 - Nieuwe perceelsgrens
 - Bestaande hoogte in meters ten opzichte van N.A.P.
 - Planhoogte in meters ten opzichte van N.A.P.
 - Afschotrichting
 - Aanbrengen kantopsluiting met type aanduiding
 - Aanbrengen inritbanden 600x200x300 mm
 - Aanbrengen parkeerscheiding NCB klinker Type 3 volgens detail
 - Aanbrengen 5-streks molgoot
 - Aanbrengen zaagsnede
 - Opnieuw aanbrengen diverse verhardingen
 - Herstraten diverse verhardingen
 - Aanbrengen straatbakstenen keformaat bruin kv gelijkwaardig aan aangrenzende situatie
 - Aanbrengen straatbakstenen keformaat bruin ev gelijkwaardig aan aangrenzende situatie
 - Aanbrengen straatbakstenen dikformaat bruin hv gelijkwaardig aan aangrenzende situatie
 - Aanbrengen NCB klinkers Type 1
 - Aanbrengen NCB klinkers Type 2
 - Inzaaien gras
 - Aanplanten beplanting volgens groenplan
 - Aanbrengen/hervormen talud
 - Aanbrengen straatkolk
 - Op hoogte brengen DWA inspectieput
 - Aanbrengen schampblok 600x500x400 mm
 - Aanbrengen fietsenrek
 - Opstelplaats afvalcontainers
 - Te verplaatsen lichtmast
 - Aanplanten haag
 - Bestaande hoge blokhaag
 - Aanplanten nieuwe boom
 - Aanplanten meerstammige heester
 - Bestaande boom
 - Te kappen boom
 - Locatie uitrit

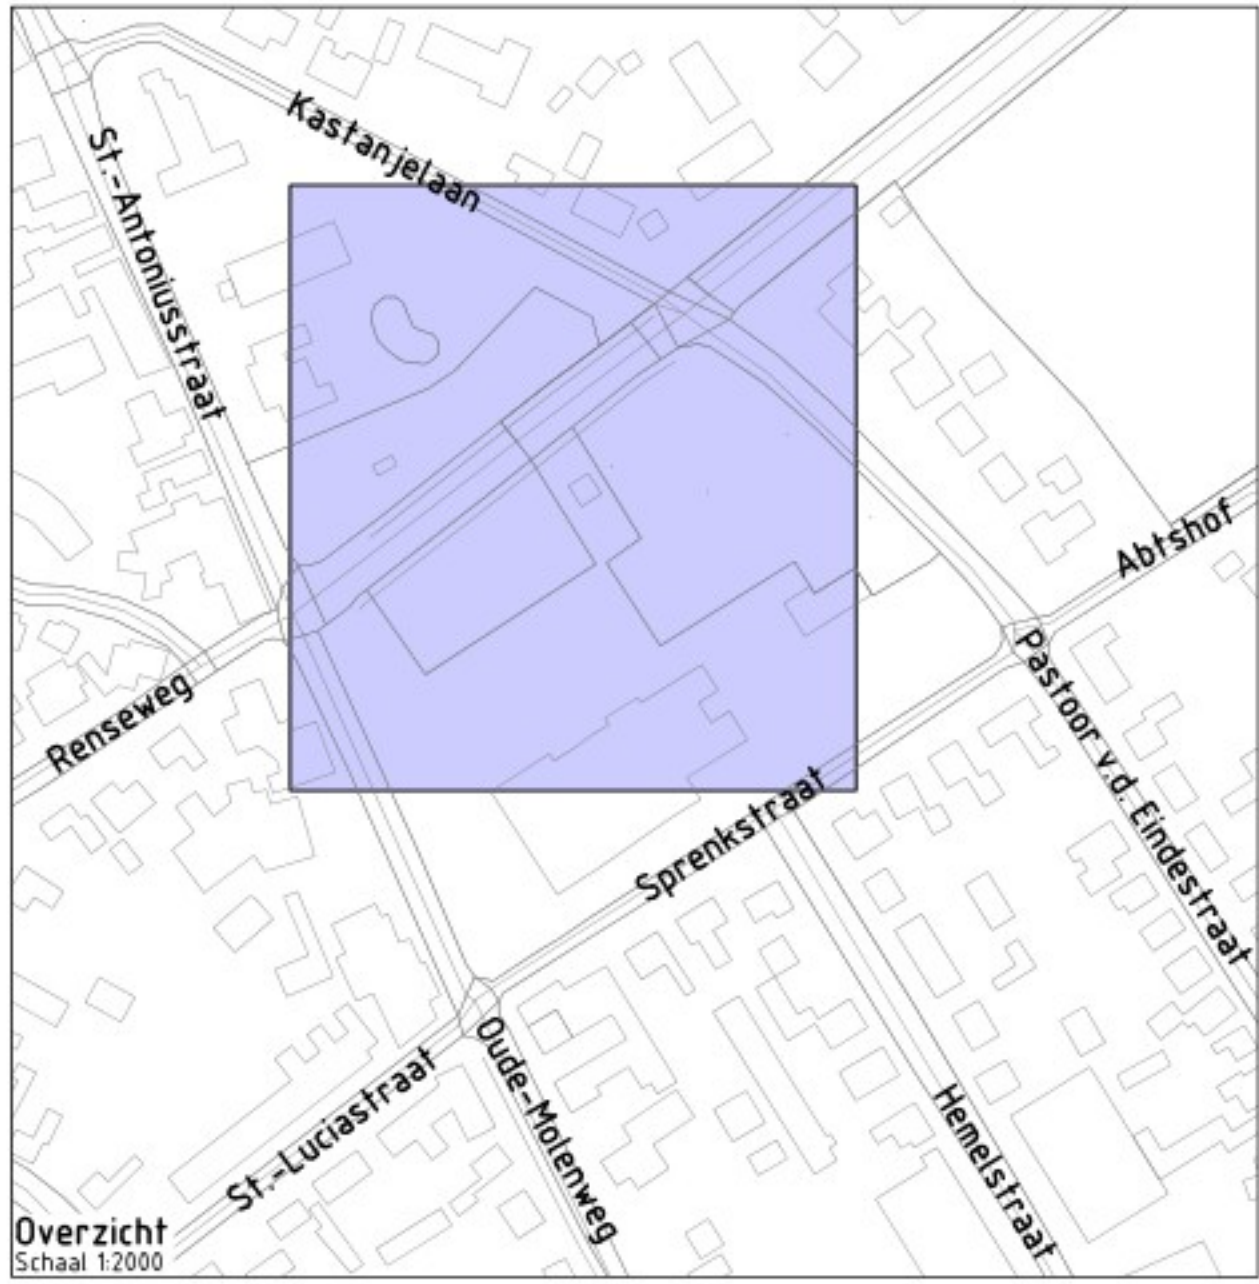

Overzicht
Schaal 1:2000

Project:	De Sprang - De Mortel		
Opdrachtgever:			
Ondertekent:	Bovengrondse situatie		

Getekend:	MKu	Schaal:	1:200	Fase:	DO
Goedgekeurd:	MGr	Formaat:	A0-1	Versie:	Gv2
Projectnummer:	G147-002	Tekening:	02 van 05		
Datum:	14-05-2025	Doc:	G147002-DO		