


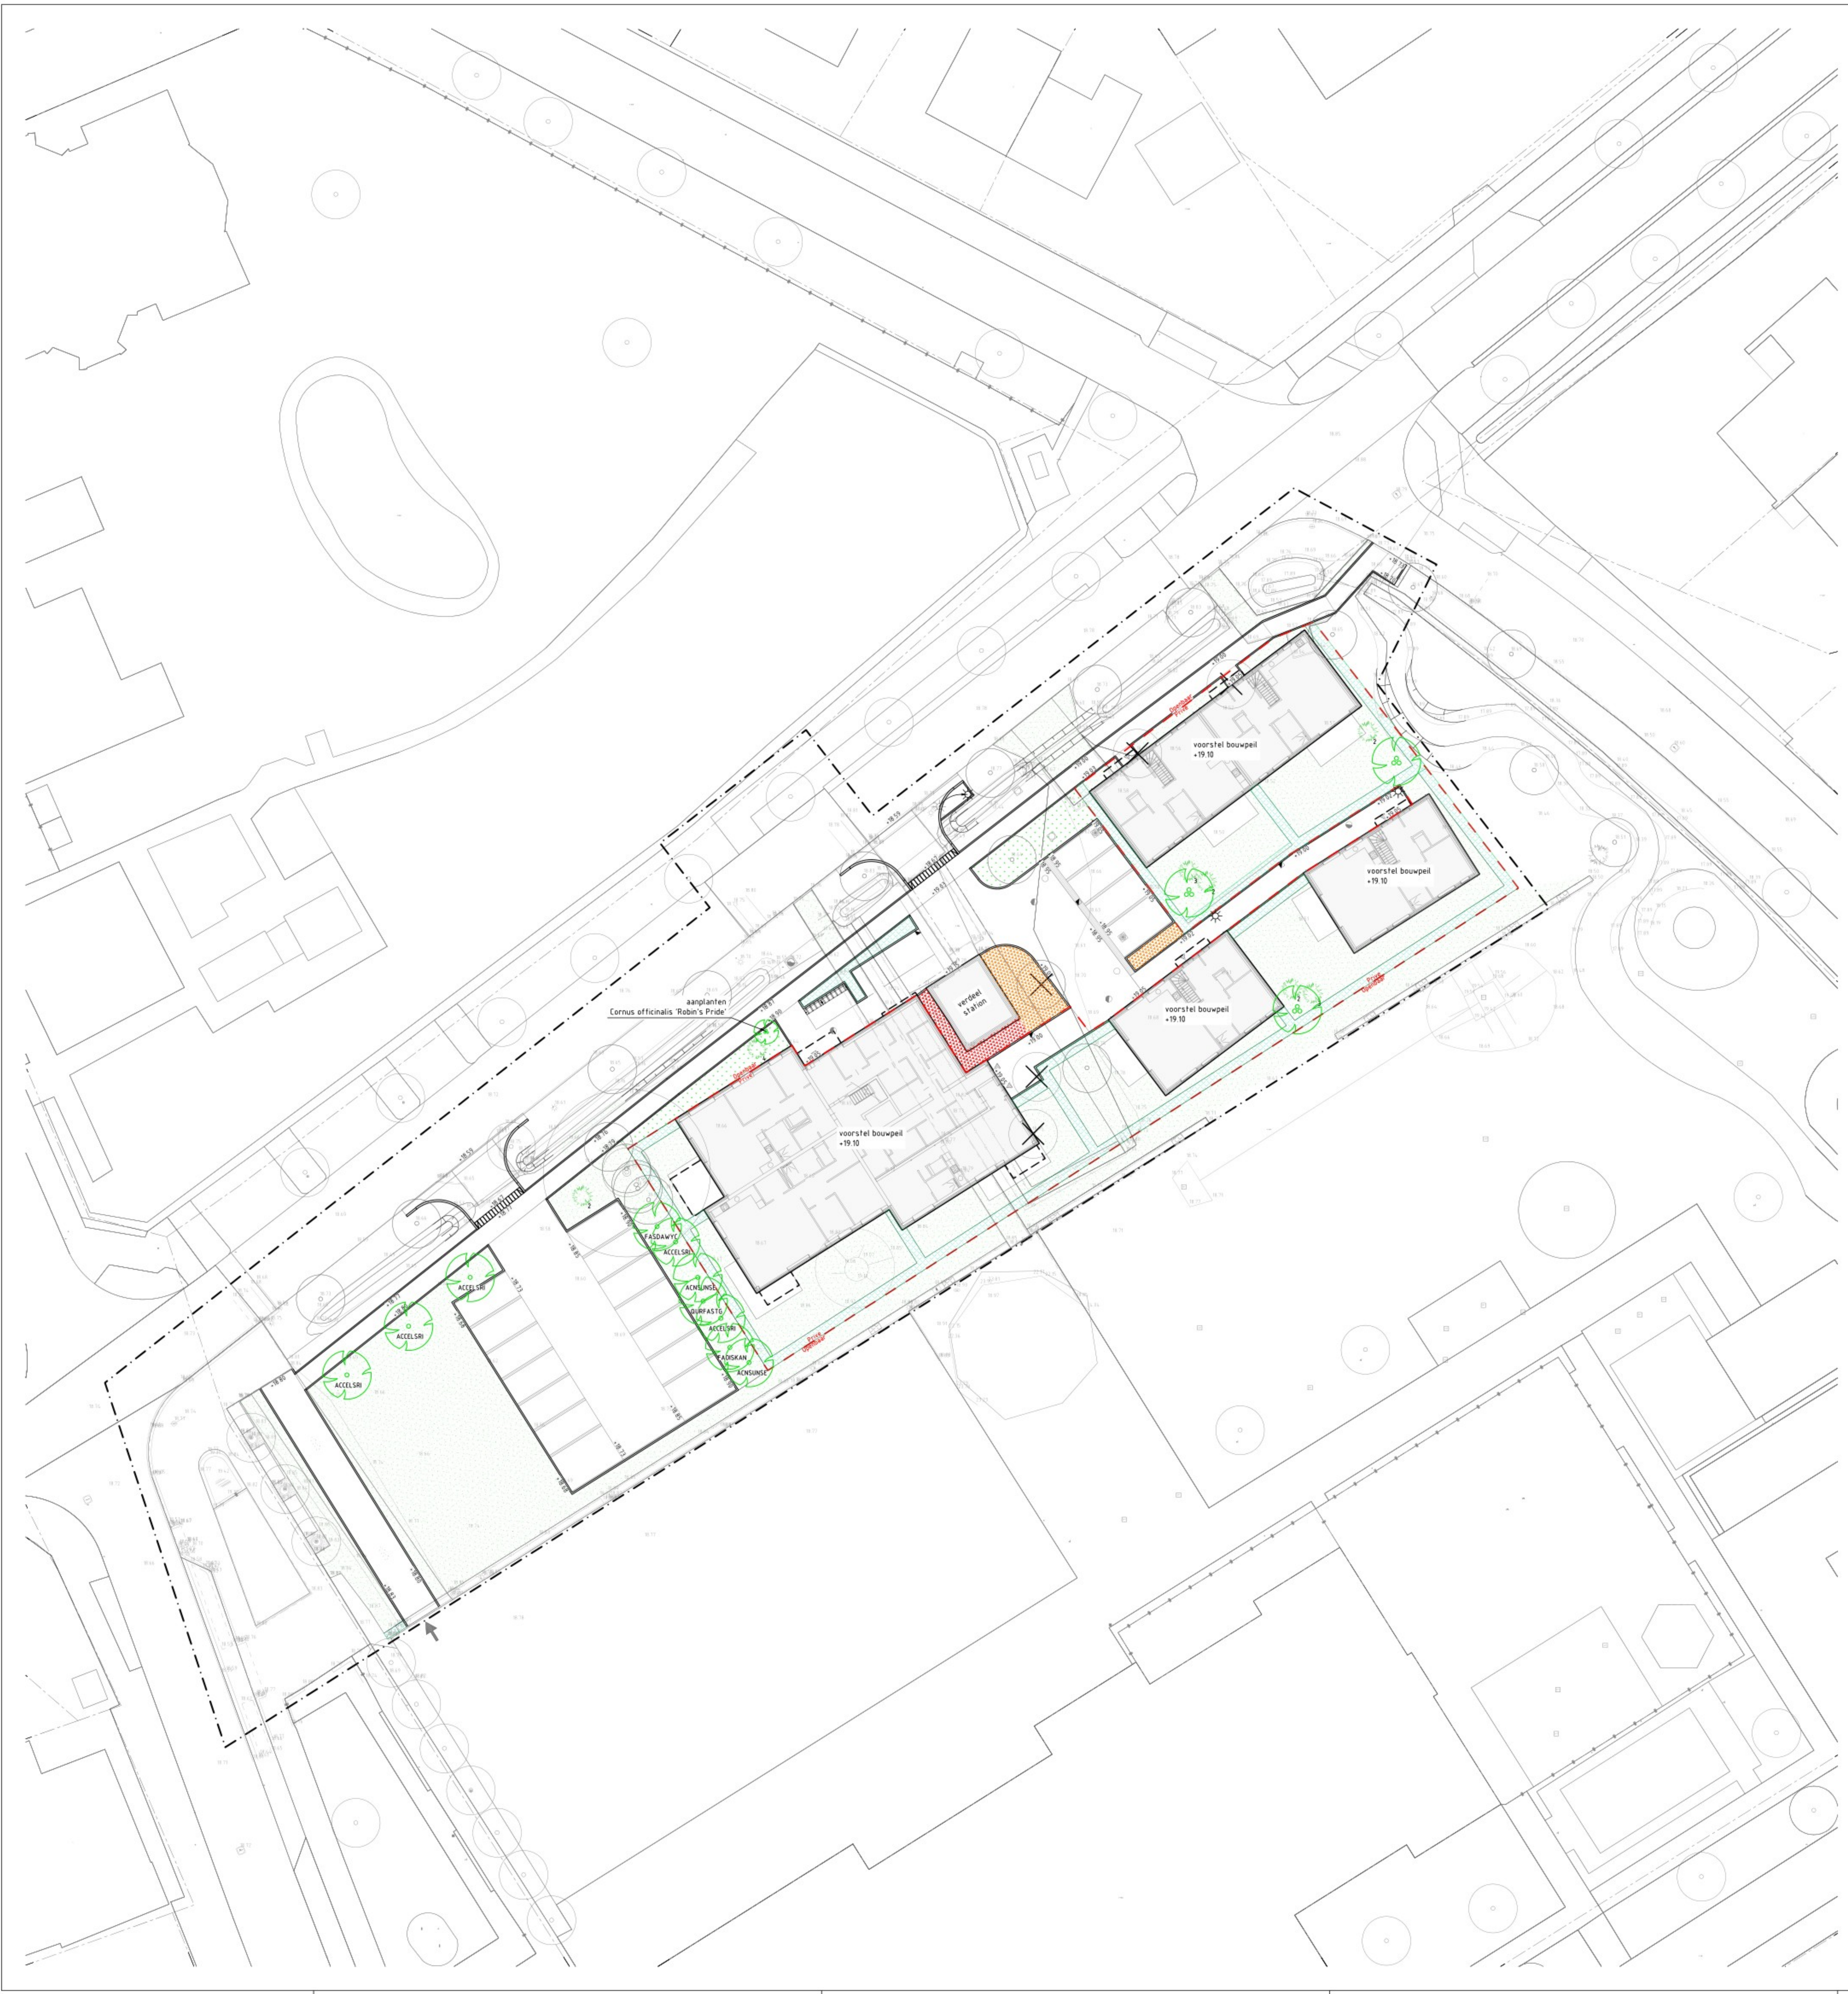

Werksgrens

Bestaande situatie

Bestaande perceelsgrens

+0.17

+1.85

Inzaaien gras

Aanplanten beplantings concept 'Green to colour'

Aanplanten kruidenmengsel C5

Aanplanten Spiraea betulifolia 'Tor'

Aanplanten Hedera helix 'Arborescens'

Aanplanten haag, Ligustrum vulgare 'Lodense'

Aanplanten heester inclusief soort aanduiding

1
2
3
4

= Cornus mas
= Magnolia stellata 'Royal star'
= Spiraea japonica 'Gempse'
= Syringa vulgaris


Aanplanten boom inclusief soort aanduiding (minimale plantmaat 16-18)

AC(C)SR = Acer campestre 'Elsrijk'
AC(N)SR = Acer 'Norwegian Sunset'
FASDAW(C) = Fagus sylvatica 'Dawdyk Purple'
FASDAW = Fagus orientalis 'Islander'
QU(R)FAS(T)G = Quercus robur 'Fastigate Koster'

Aanplanten Cornus kousa

Bestaande boom

Te kappen boom

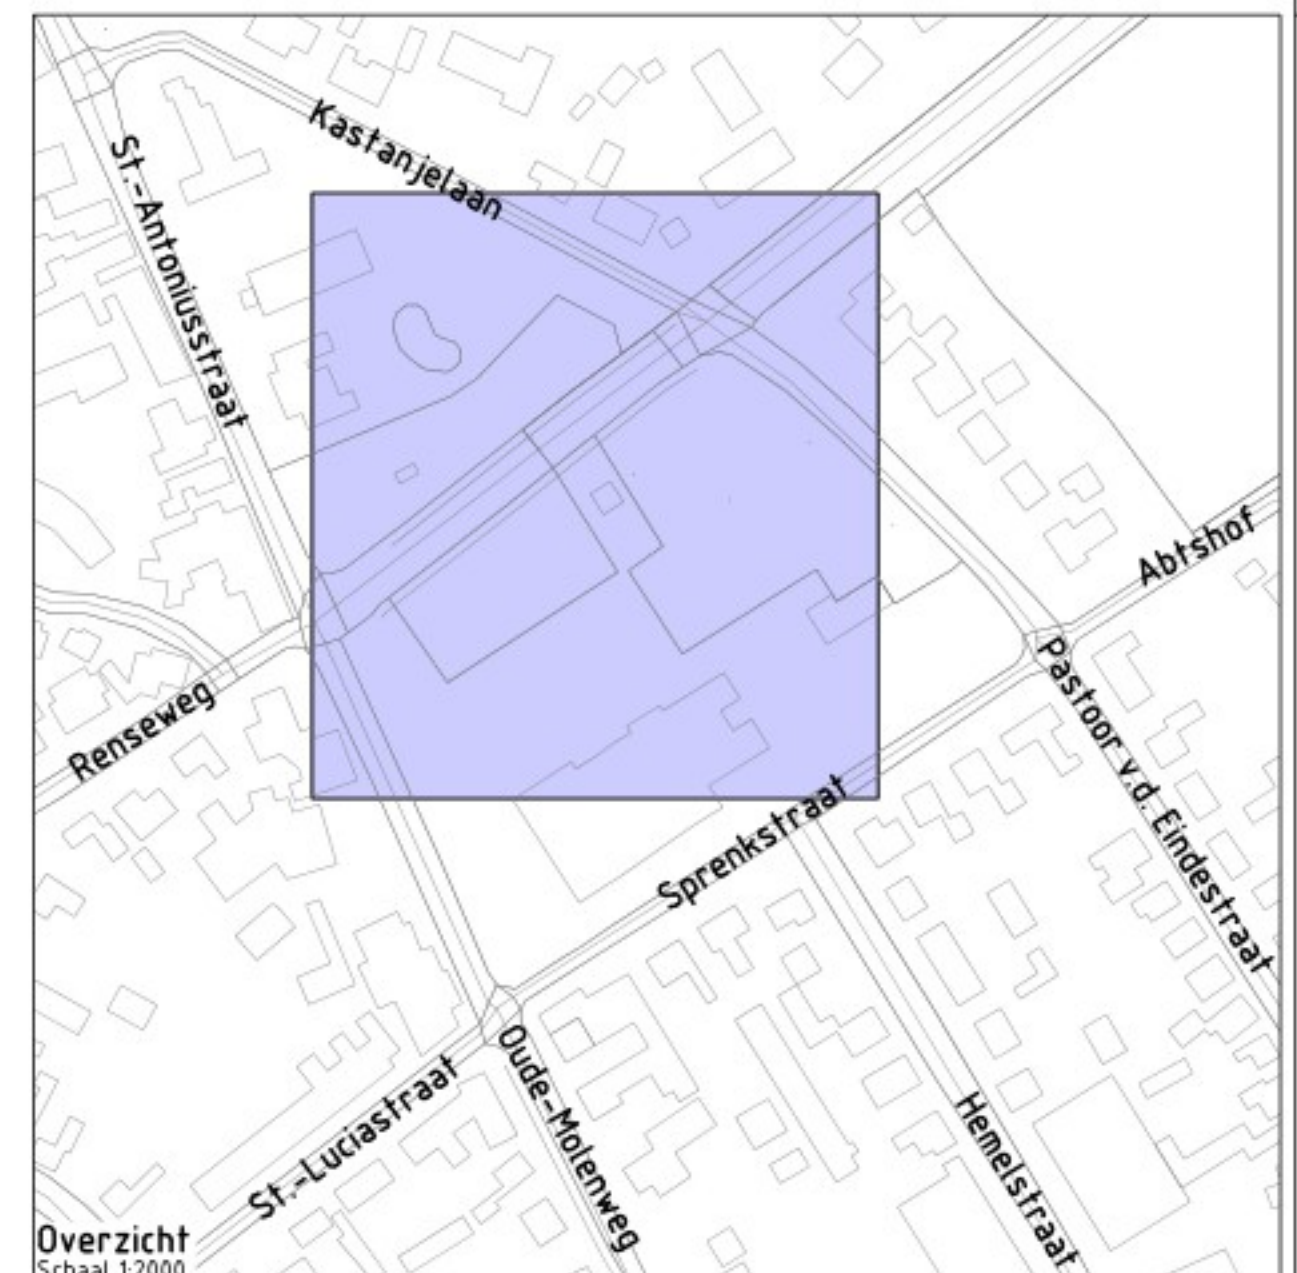

Overzicht
Schaal 1:2000

Opdrachtgever:

Onderdeel: **Beplantingsplan**

Getekend:	MKu	Schaal:	1:200	Fase: D Versie: 6v2
Goedgekeurd:	MGr	Formaat:	A0-1	
Projectnummer:	G147-002	Tekening:	04 van 05	
Datum:	14-05-2025	Doc.:	G147002- DO	