




Dwarsprofiel A-A
Schaal 1:50

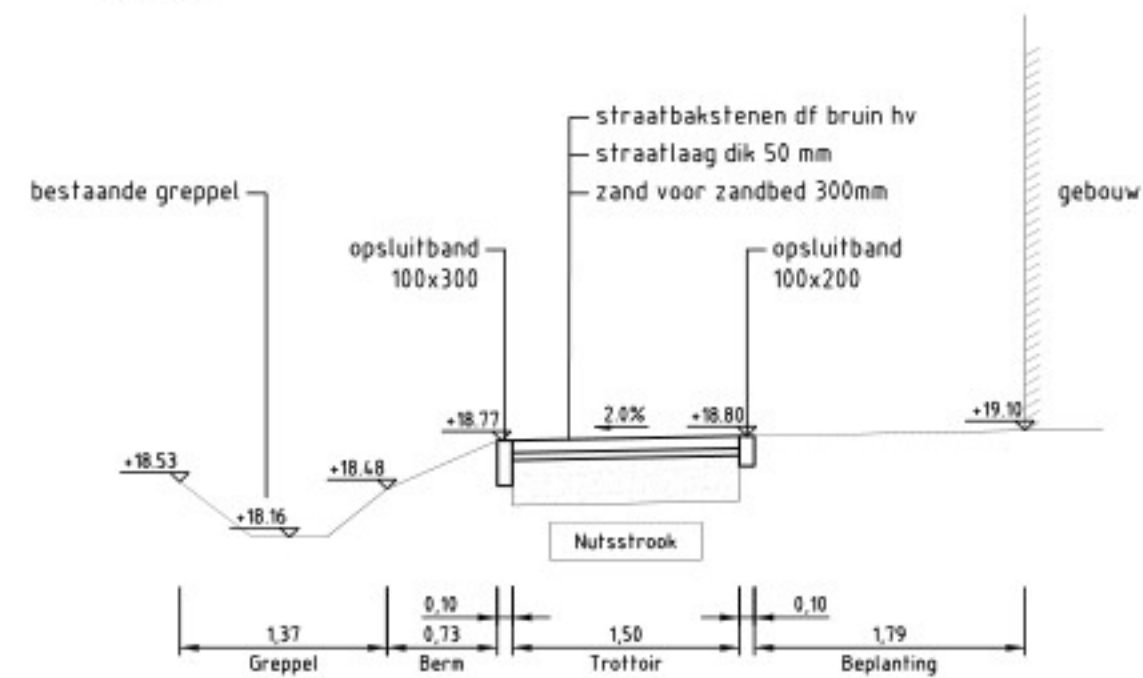


Dwarsprofiel B-B
Schaal 1:50

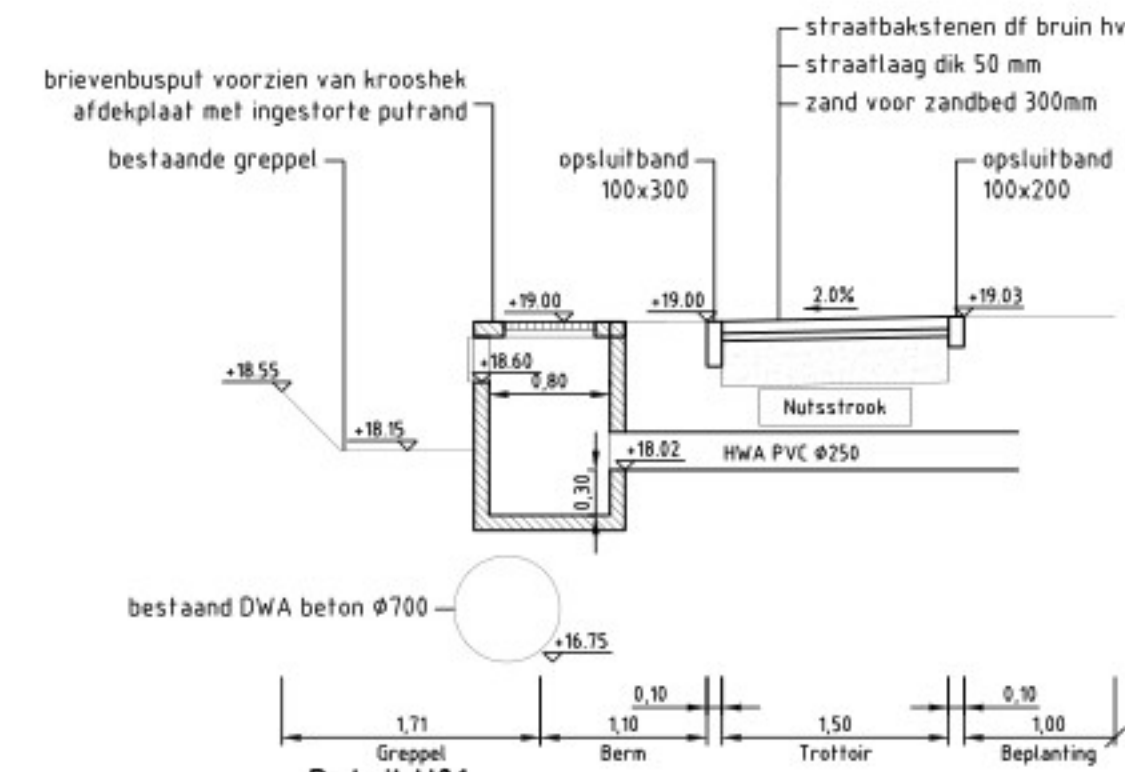

Detail U01
Schaal 1:50

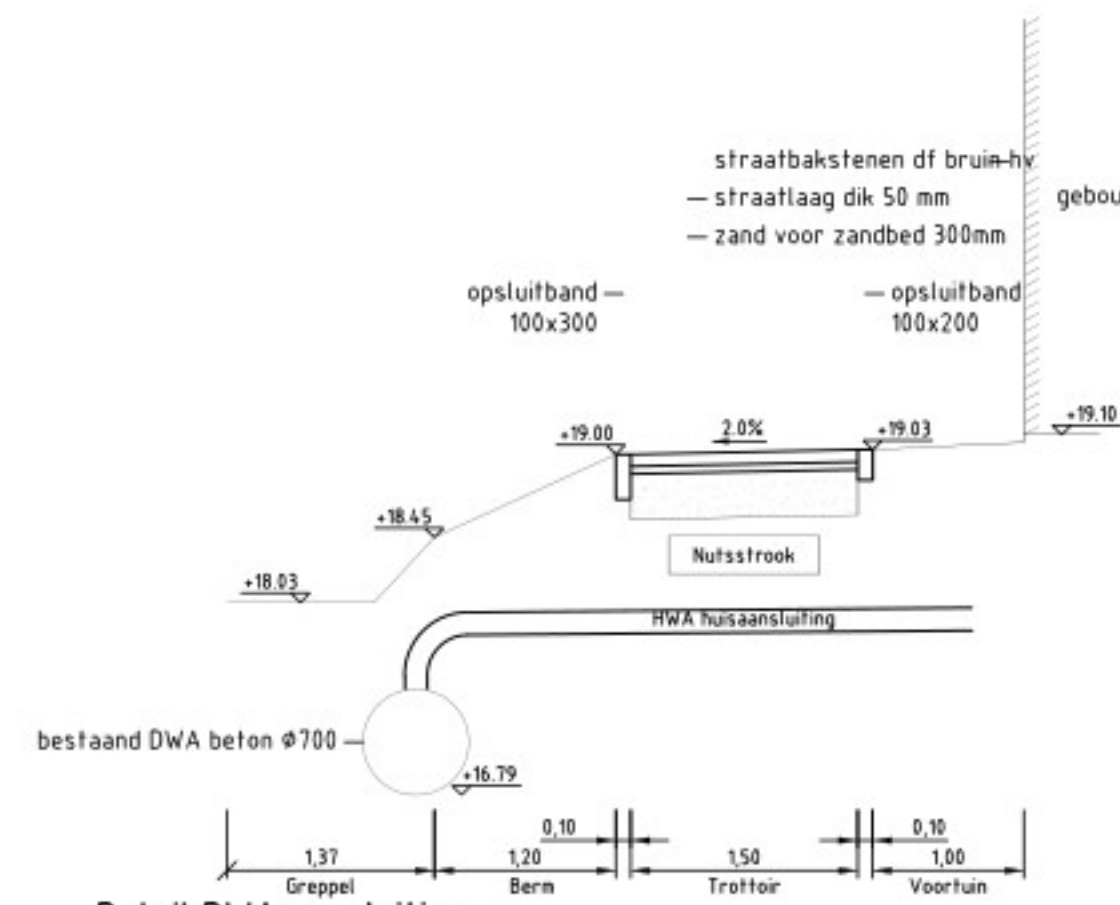

Detail DWA aansluiting
Schaal 1:50

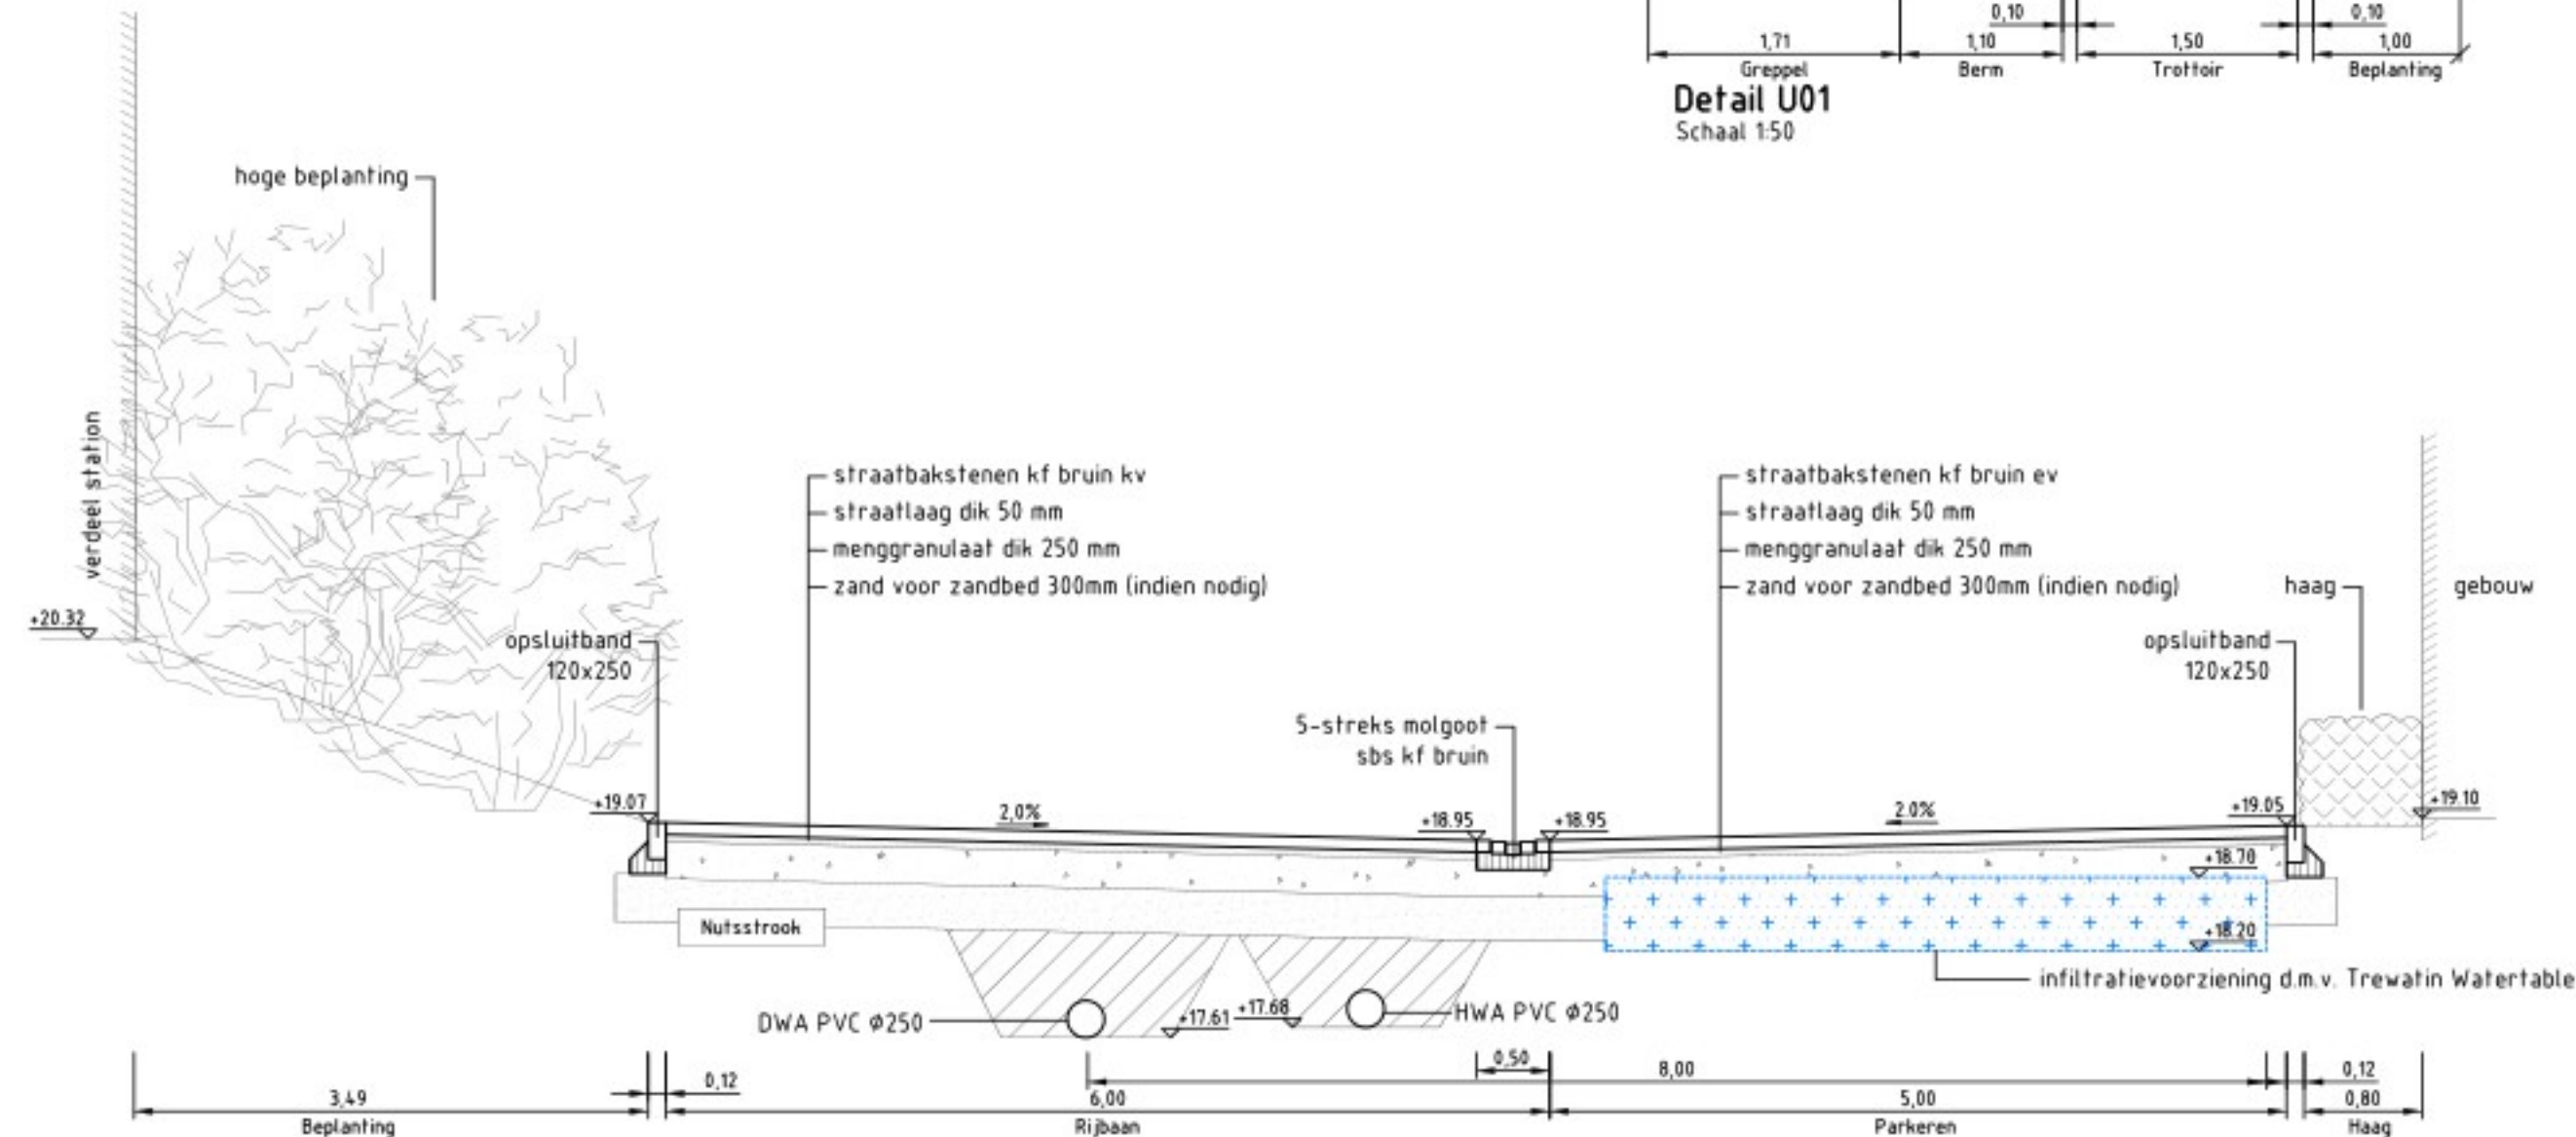


Dwarsprofiel C-C
Schaal 1:50

Verklaring afkortingen

sbs = straatbakstenen
kf = keiformaat
df = dikformaat
kv = keperverband
ev = elleboogverband
hv = halfsteensverband

Alle aanleghoogte in het werk te bepalen

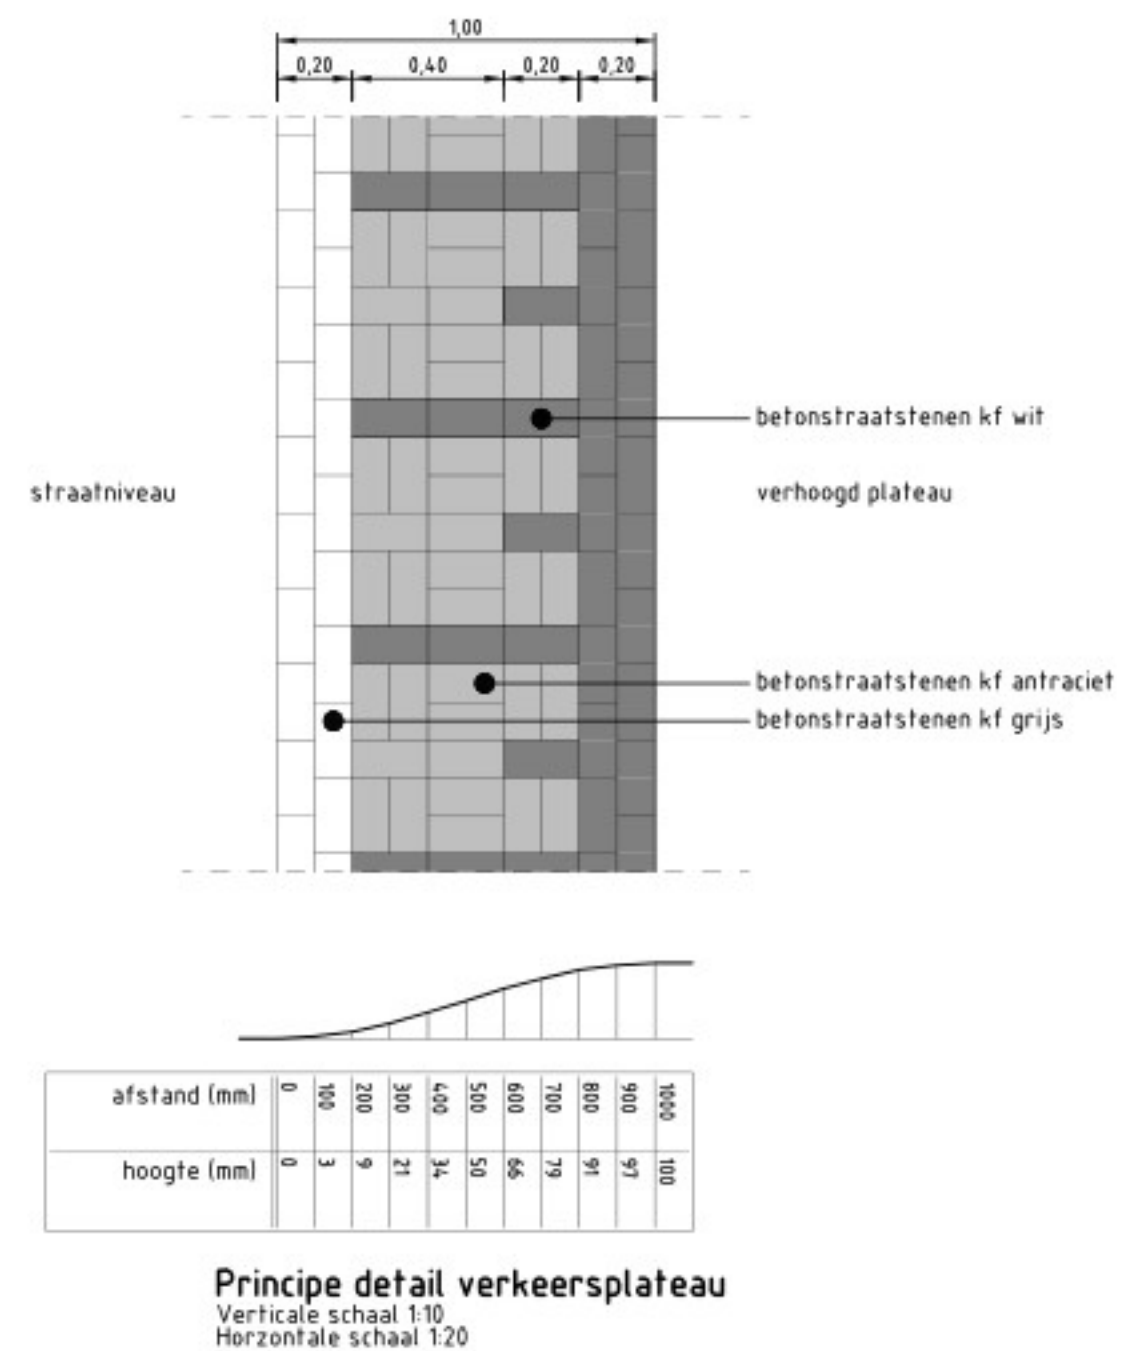

Project:	De Sprang - De Mortel		
Opdrachtgever:			
Onderdeel:	Profielen en detail		
Getekend:		Schaal:	1:50
Goedgekeurd:		Formaat:	A2+1
Projectnummer:	G147-002	Tekening:	05 van 05
Datum:	14-05-2025	Doc.:	G147002 - DO
Fase: DO			Versie: Gv2