

Bijlage 2: Schetsen beoogde appartementen

molenakkers

11 pp

1100

30 pp

gemeensch. berging

berging

slaapkamer

slaapk.

woonkamer

loggia

hal

entree

terras

terras

terras

7 bergingen

woonkamer

woonkamer

k.

k.

slaapkamer

slaapkamer

wc

wc

wc

150

1100

30

BEGANE GROND

trottoir

fietspad

auerschootseweg

7 pp

MOLENAKKERS 2 TE BAKEL

23-4-15 29-11-23



van Santvoort architecten

Berg 2
5671 CC
Nuenen

t. 040-2833708
info@vansantvoortarchitecten.nl
www.vansantvoortarchitecten.nl



EERSTE VERDIEPING

MOLENAKKERS 2 TE BAKEL
23-415 29-11-23



van Santvoort architecten

Berg 2
5671 CC
Nuenen


t. 040-2833708
info@vansantvoortarchitecten.nl
www.vansantvoortarchitecten.nl



GEVEL AUERSCHOOTSEWEG




OOSTGEVEL

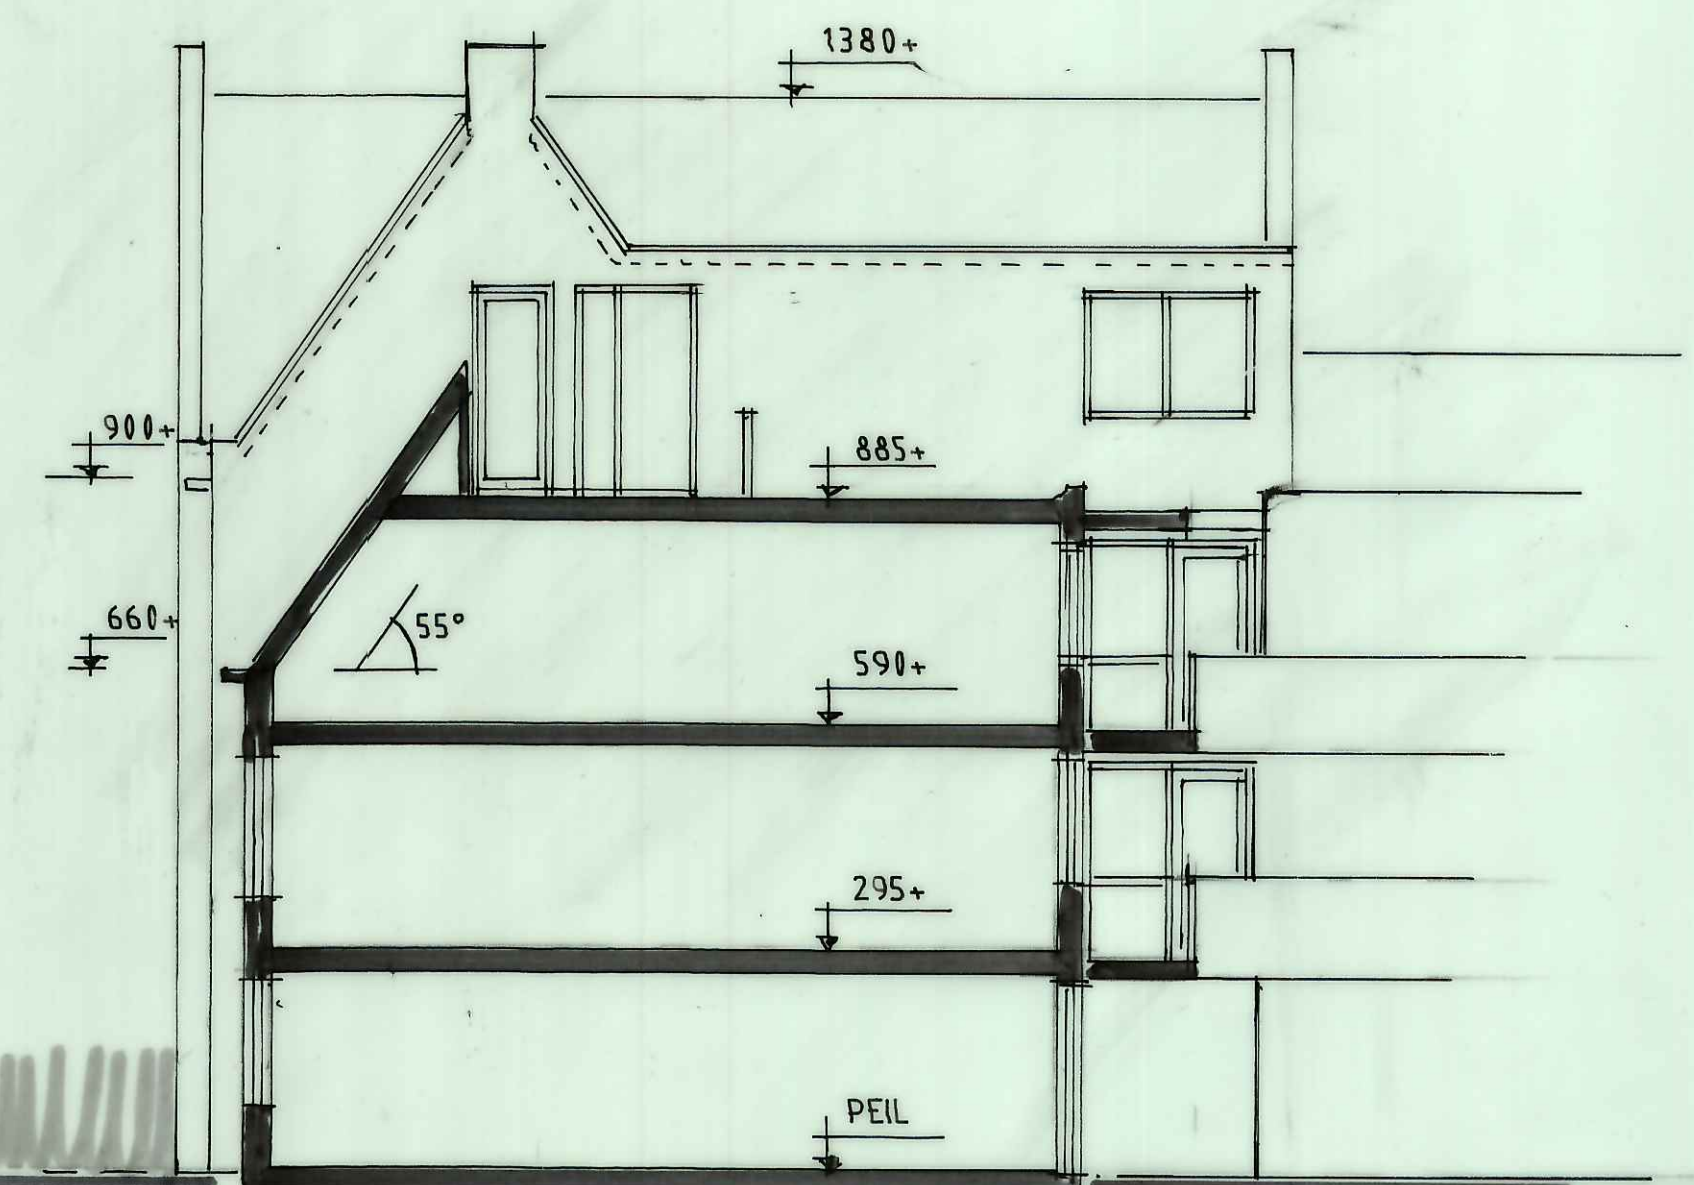

DOORSNEDE



GEVEL MOLENAKKERS

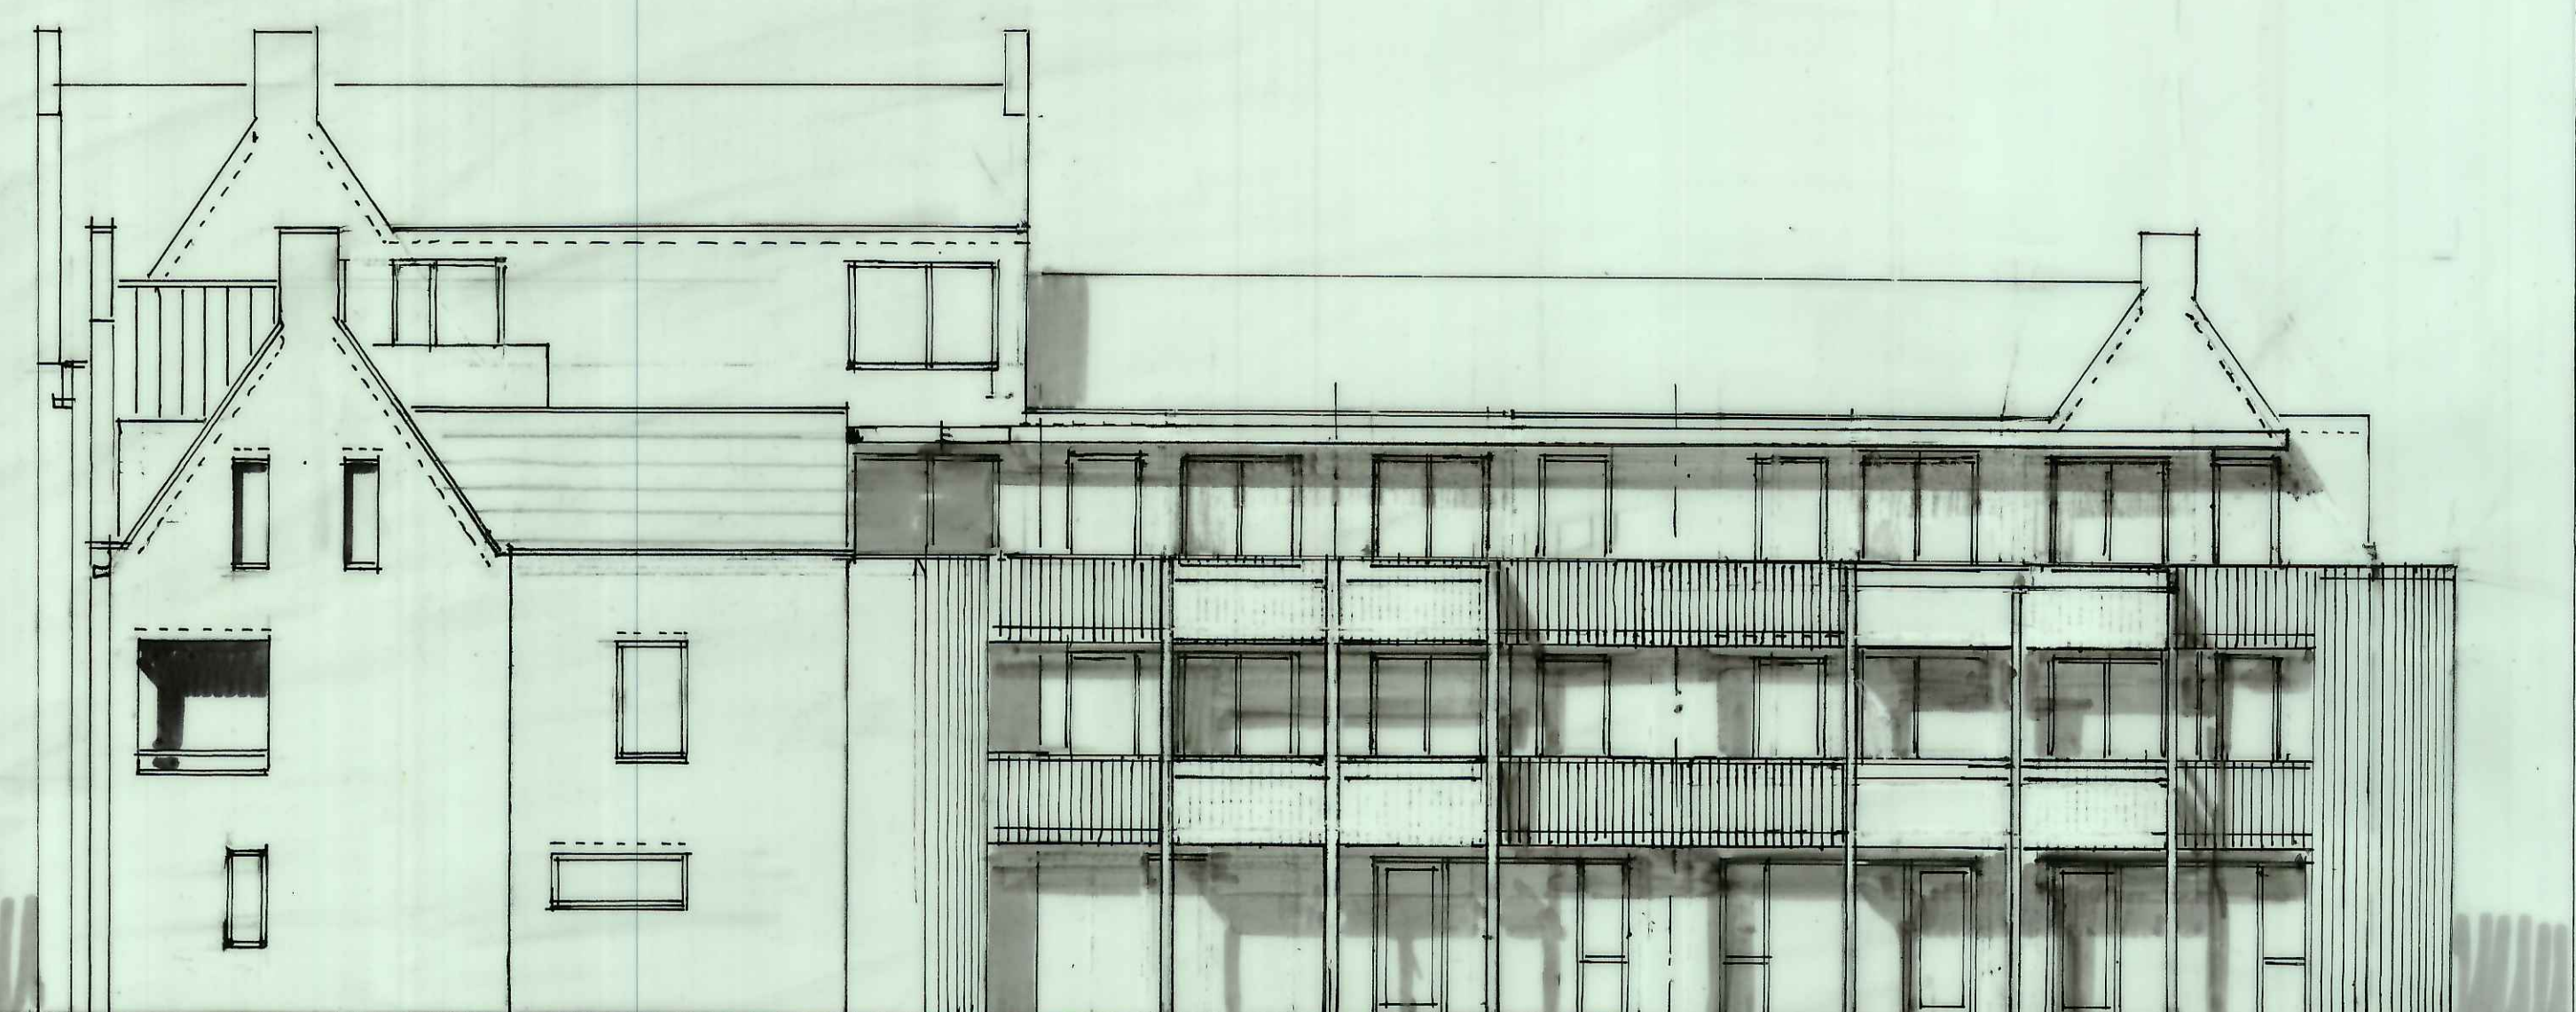

ZUIDGEVEL

MOLENAKKERS. 2 TE BAKEL
23-4-15 29-11-23



van Santvoort architecten
Berg 2
5671 CC
Nuenen
t. 040-2833708
info@vansantvoortarchitecten.nl
www.vansantvoortarchitecten.nl