



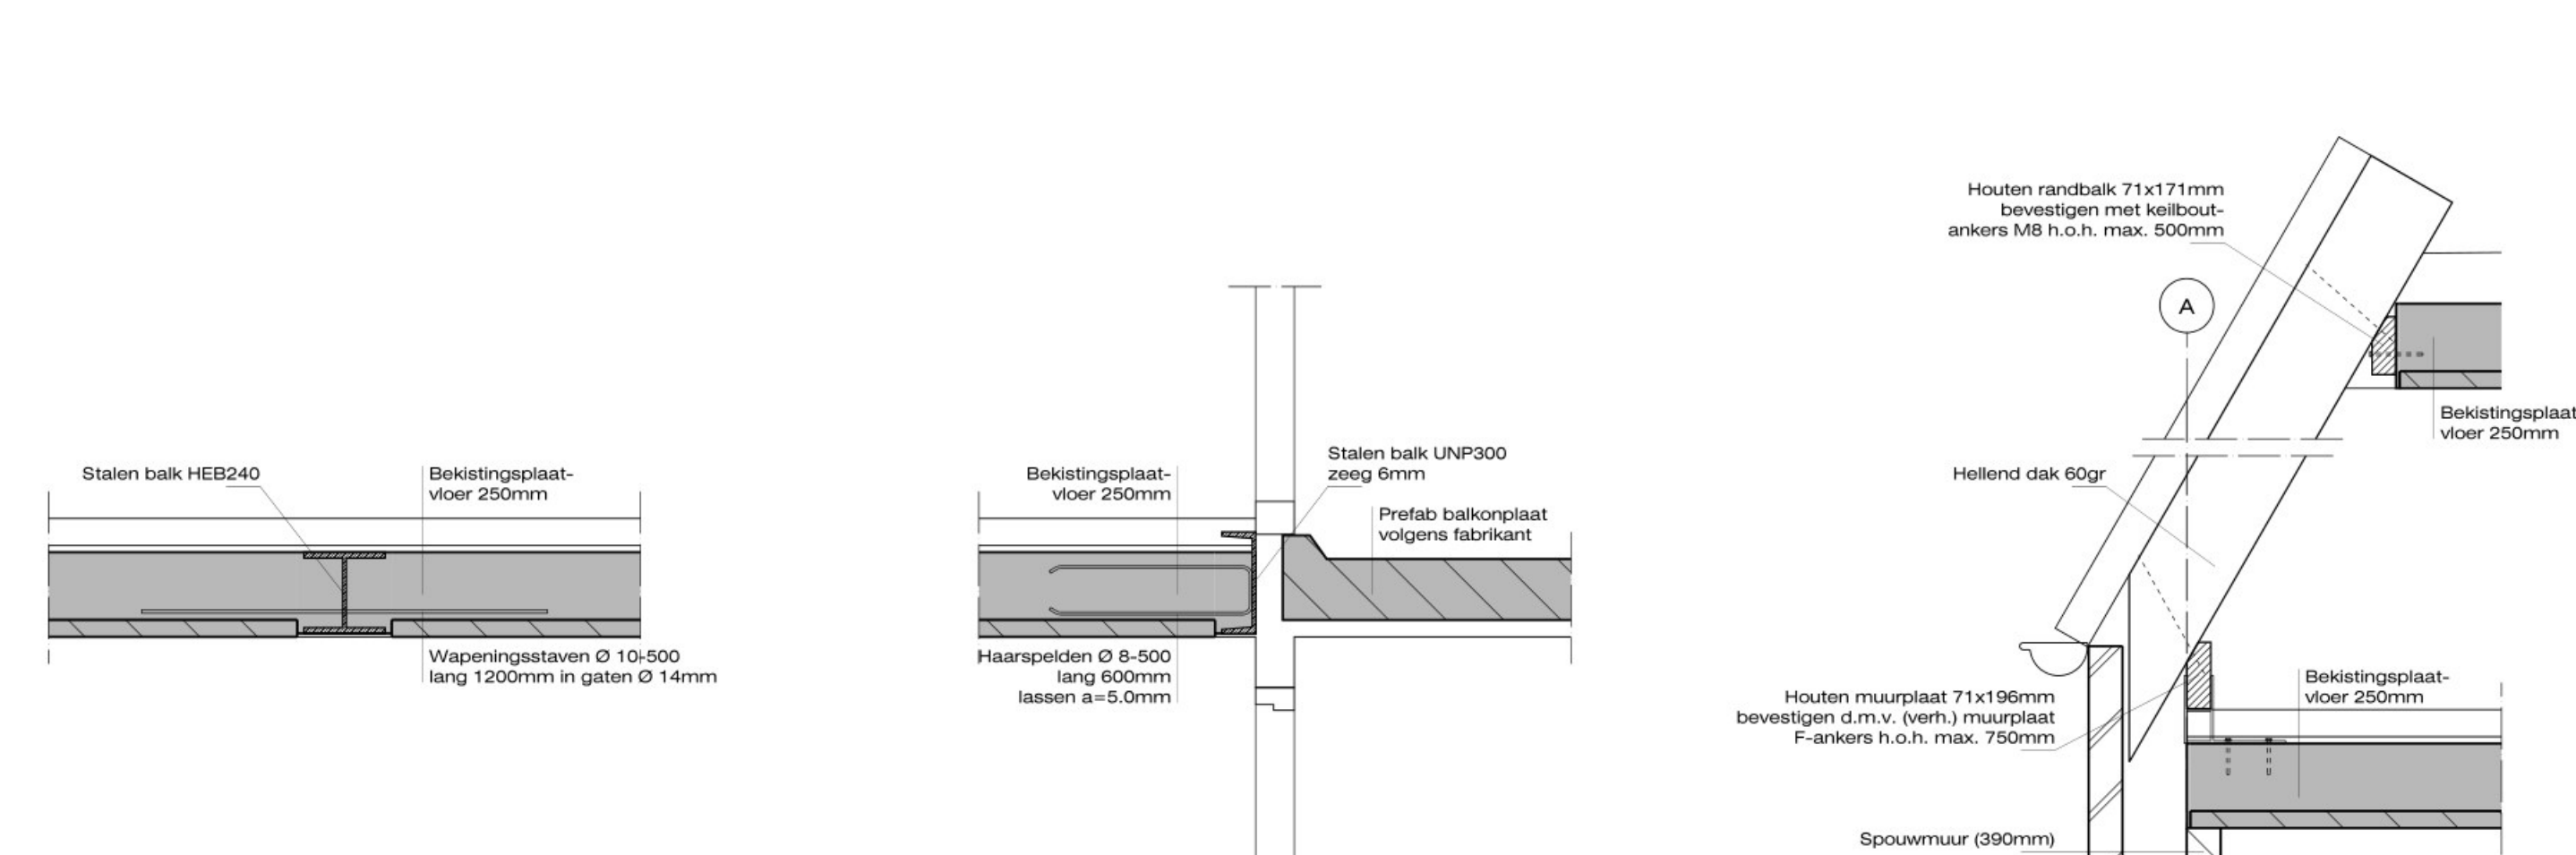

Detail A-D01d

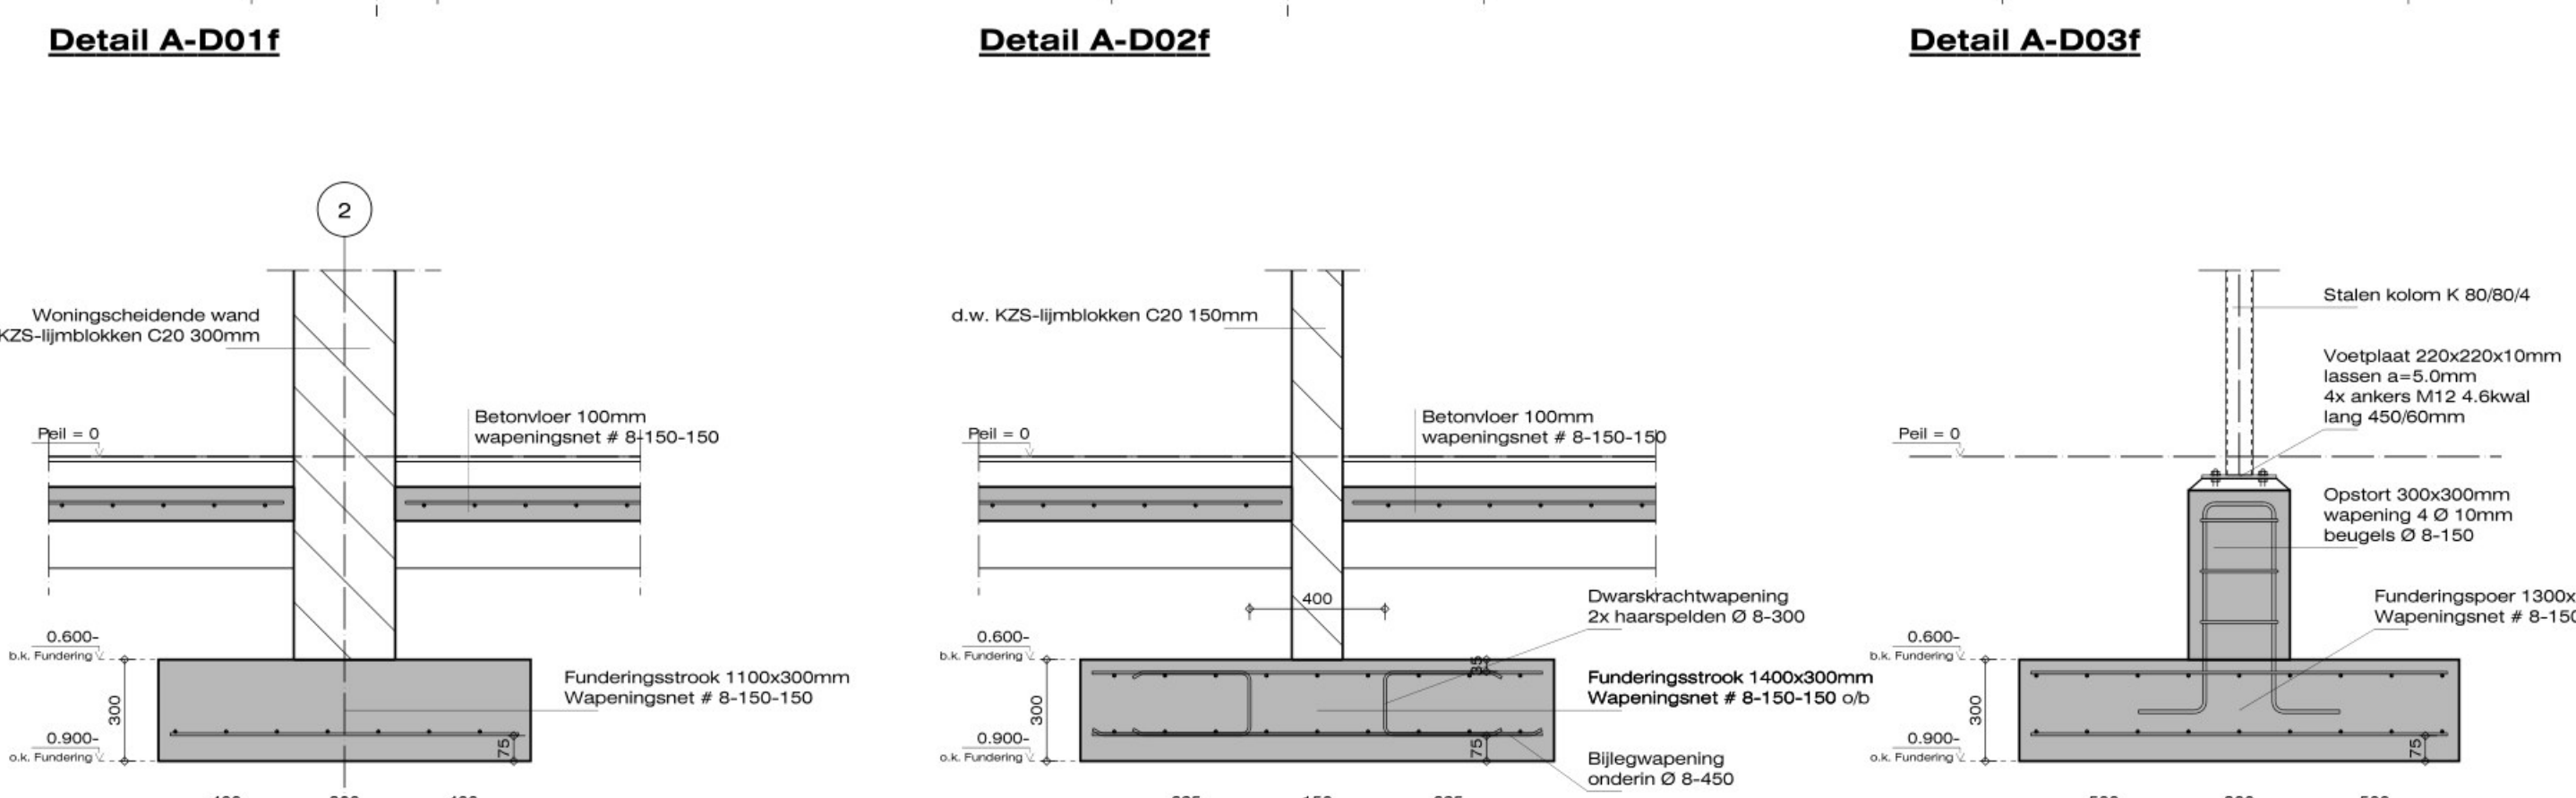


Detail A-D03f

Begane grond vloer 100mm, sterkteklasse C20/25, wapeningsnet # 8-150-150


 = Fundering h=250mm, wapeningsnet # 8-150-150

 = Fundering h=250mm, wapeningsnet # 8-150-150 o/b


Alle poeren v.v. opstort 300x300mm, wapening 4 Ø 10mm, beugels Ø 8-150

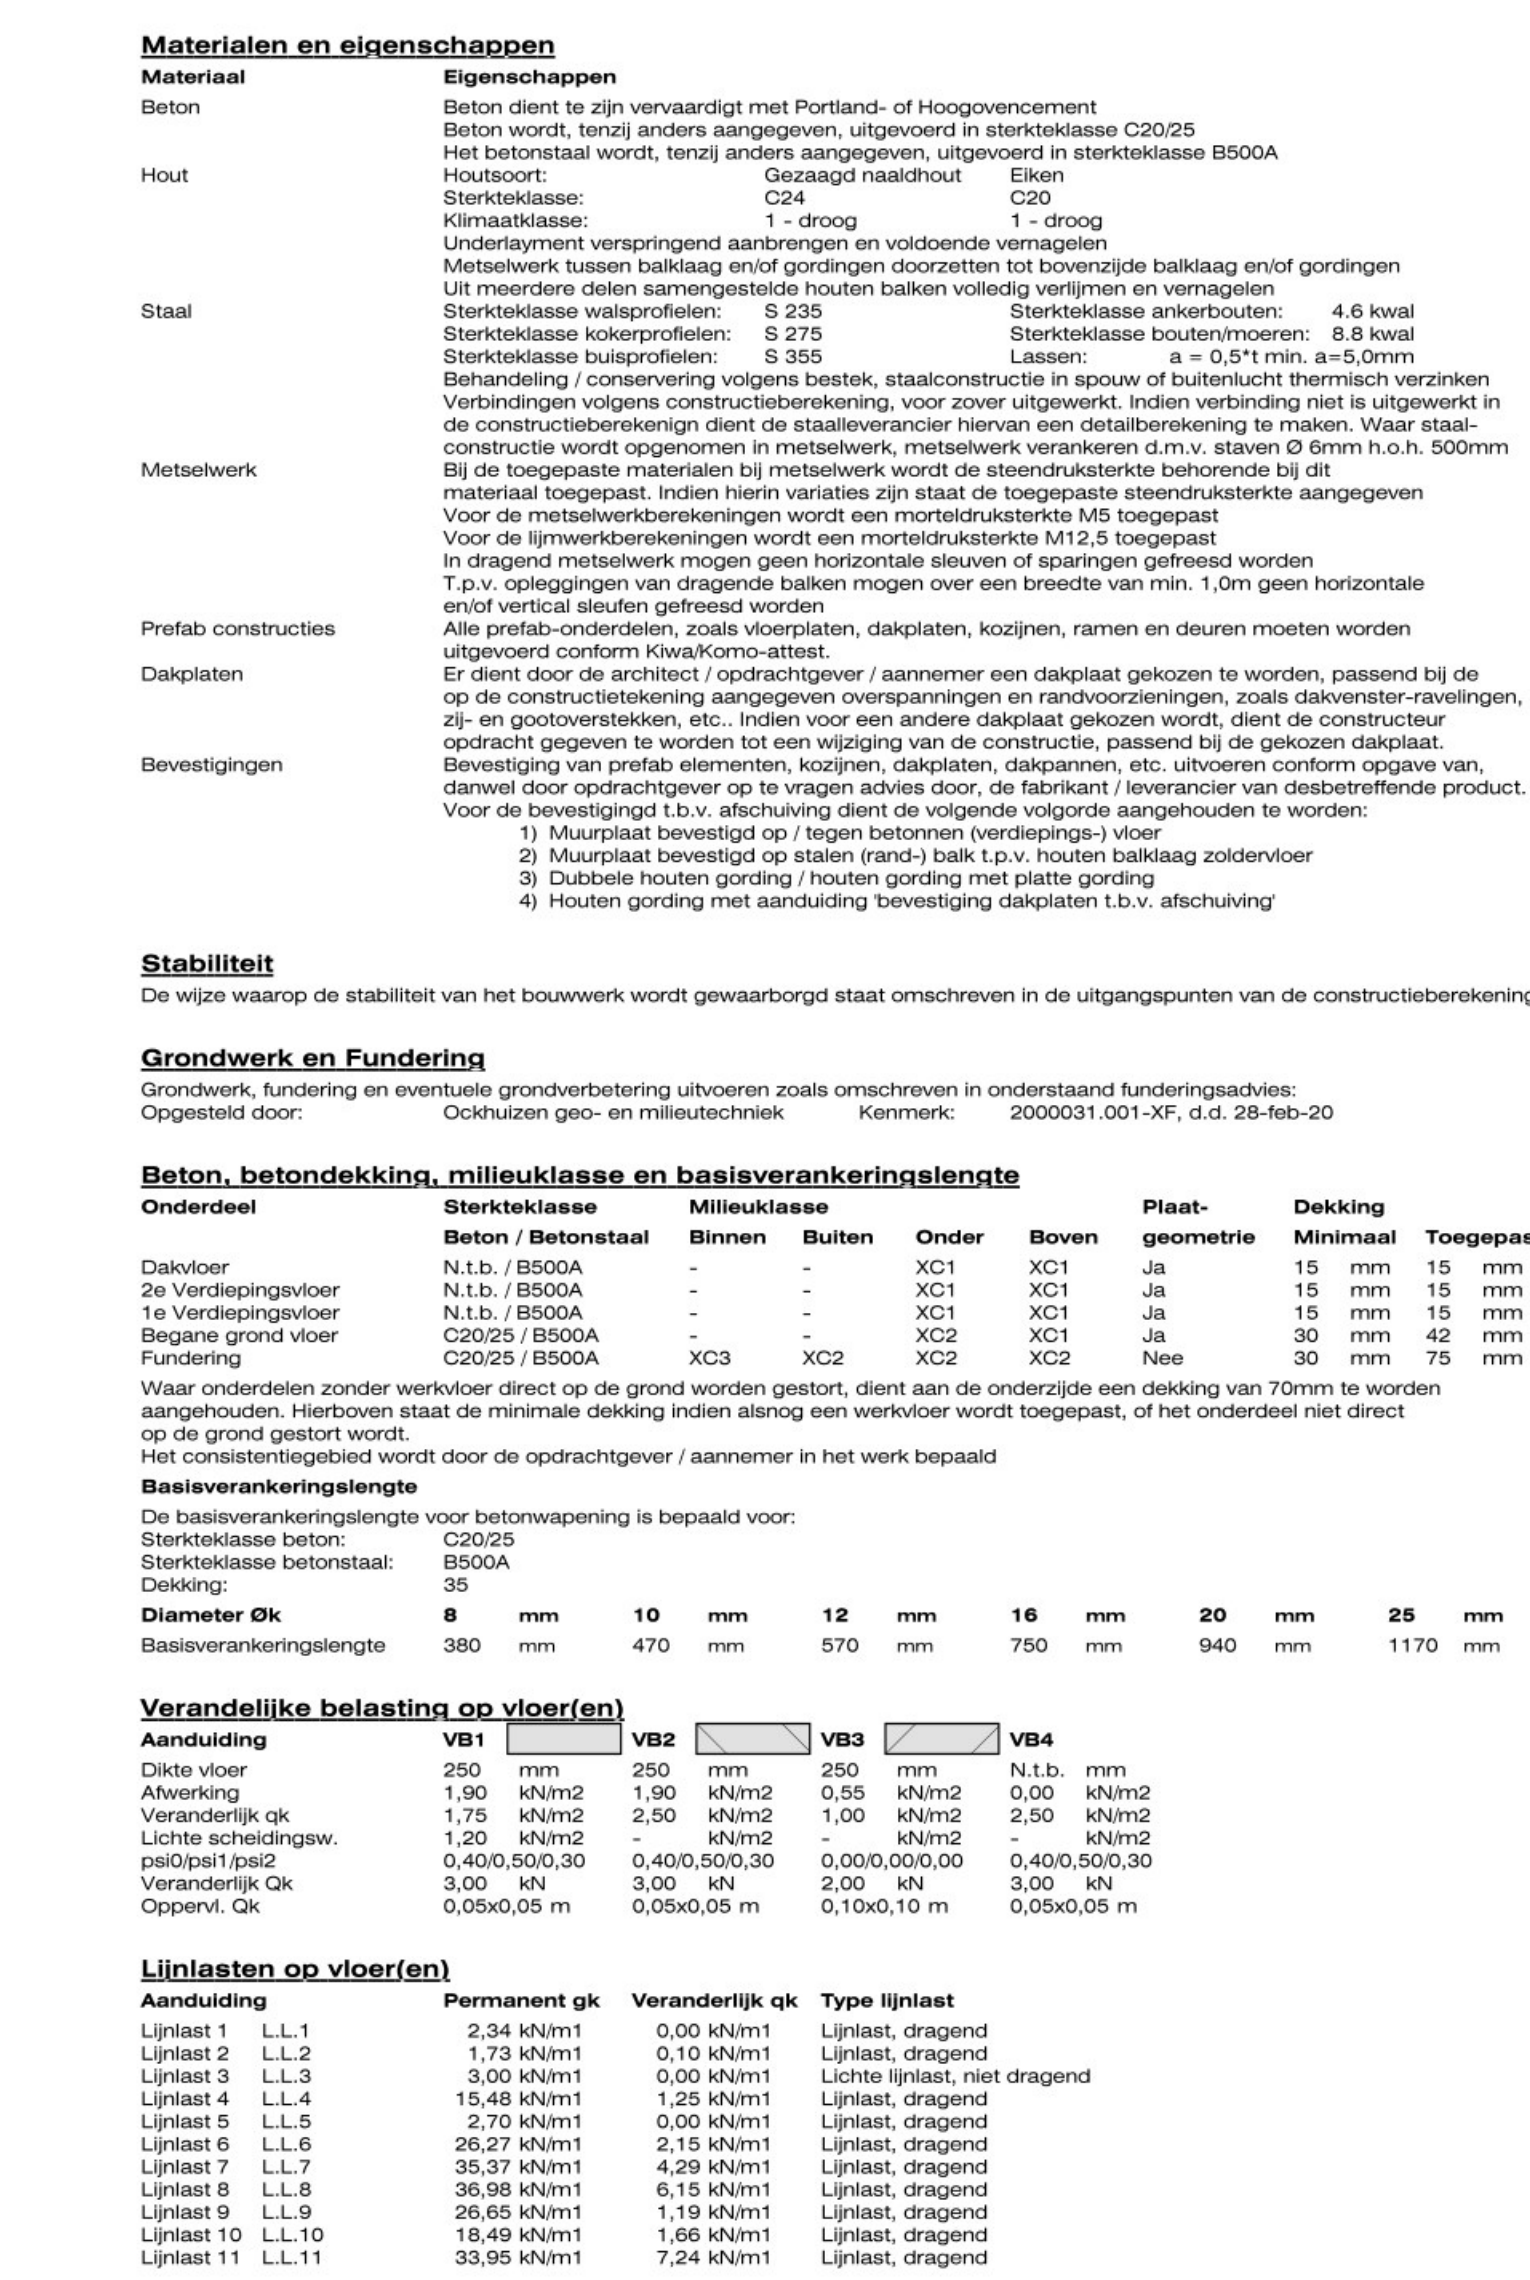

Project : 24-020

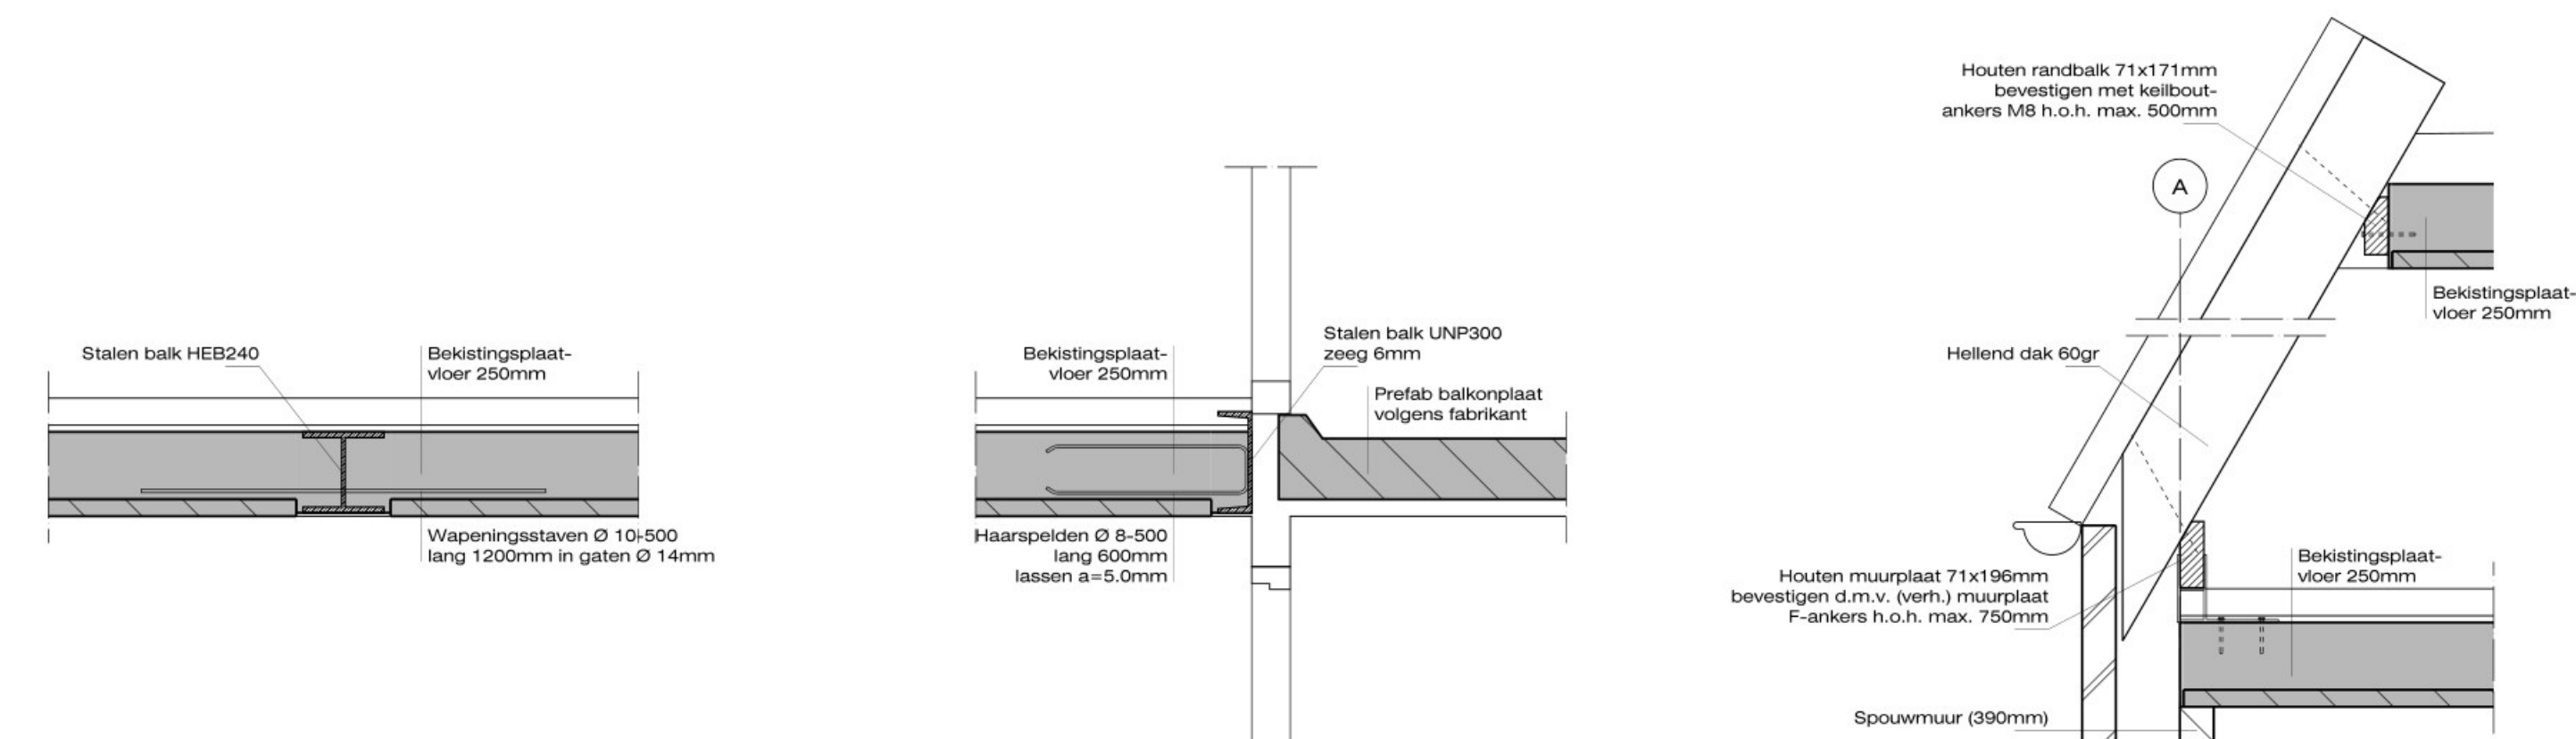


Detail A-D01d

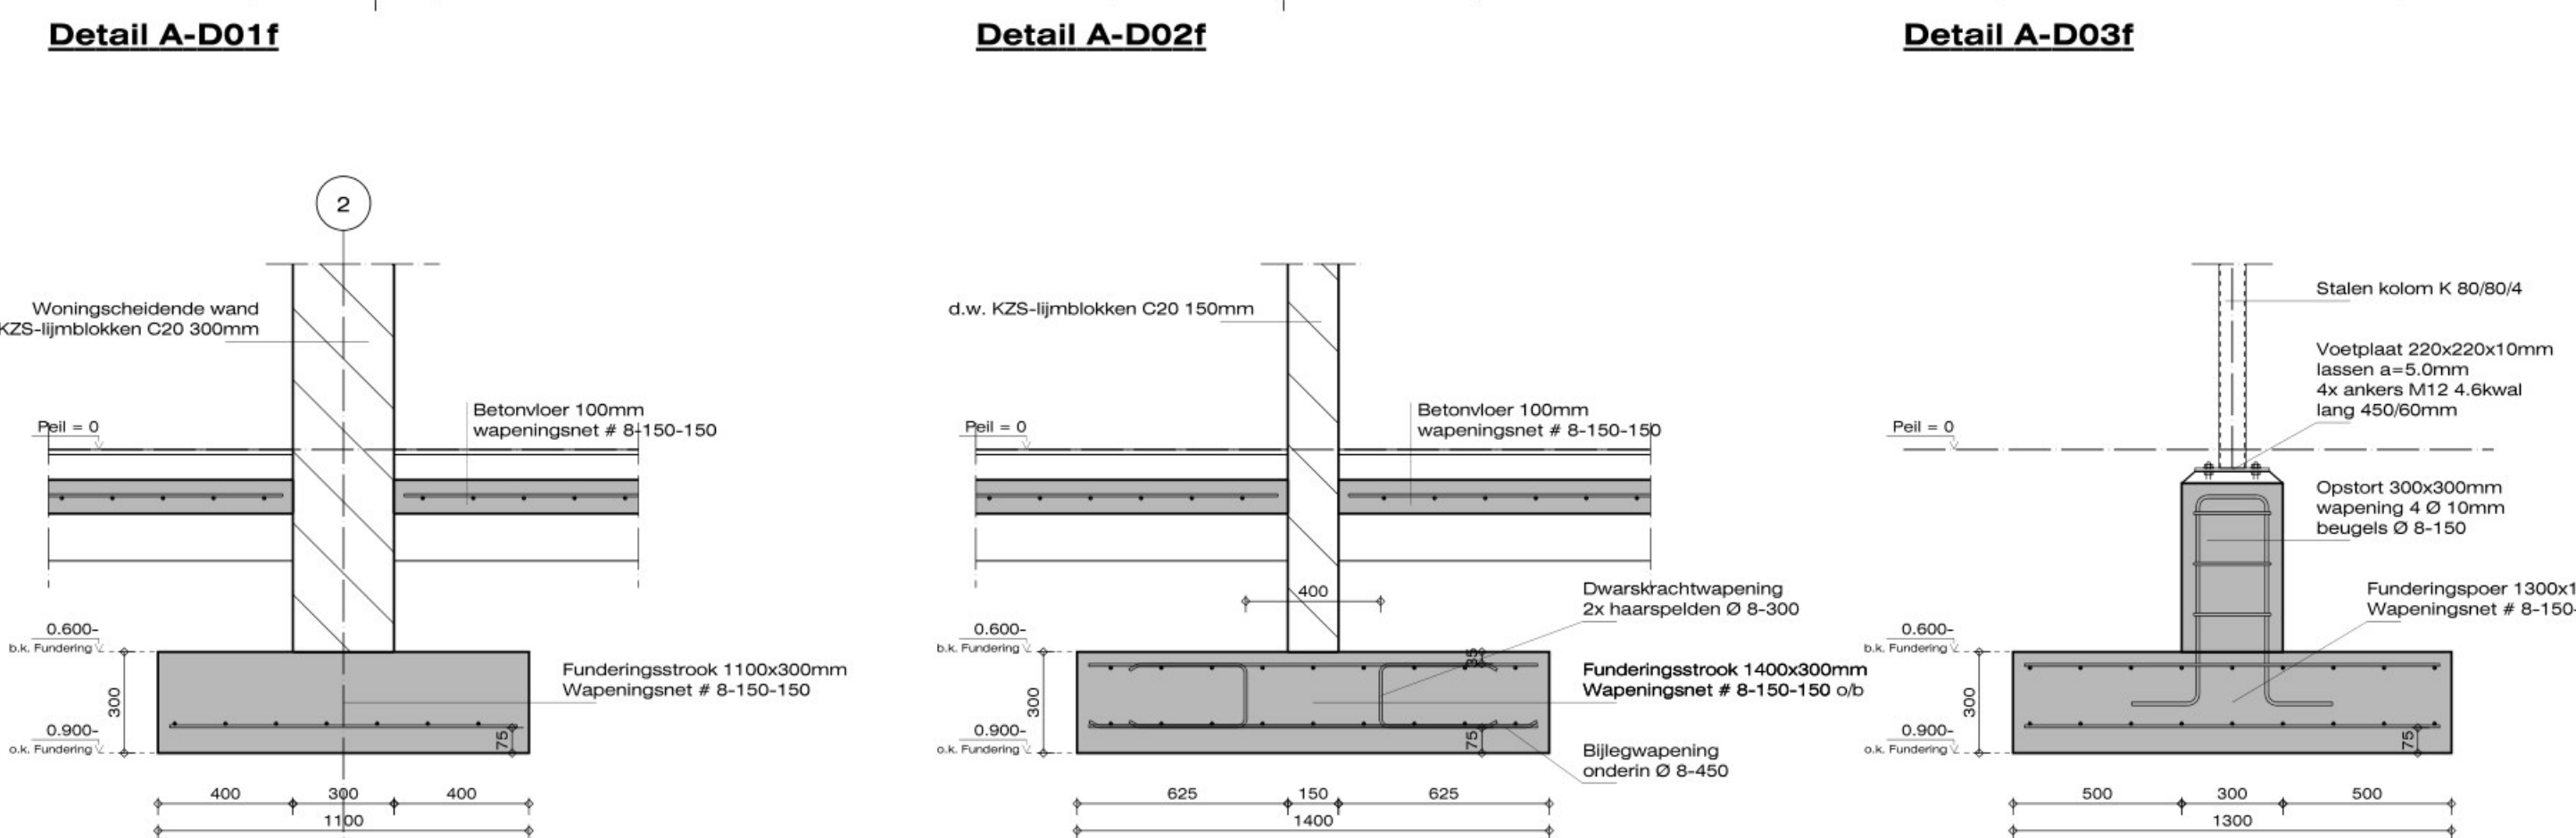

Detail A-D03f

Detail A-D06f

2e Verdiepingsvloer appartementen

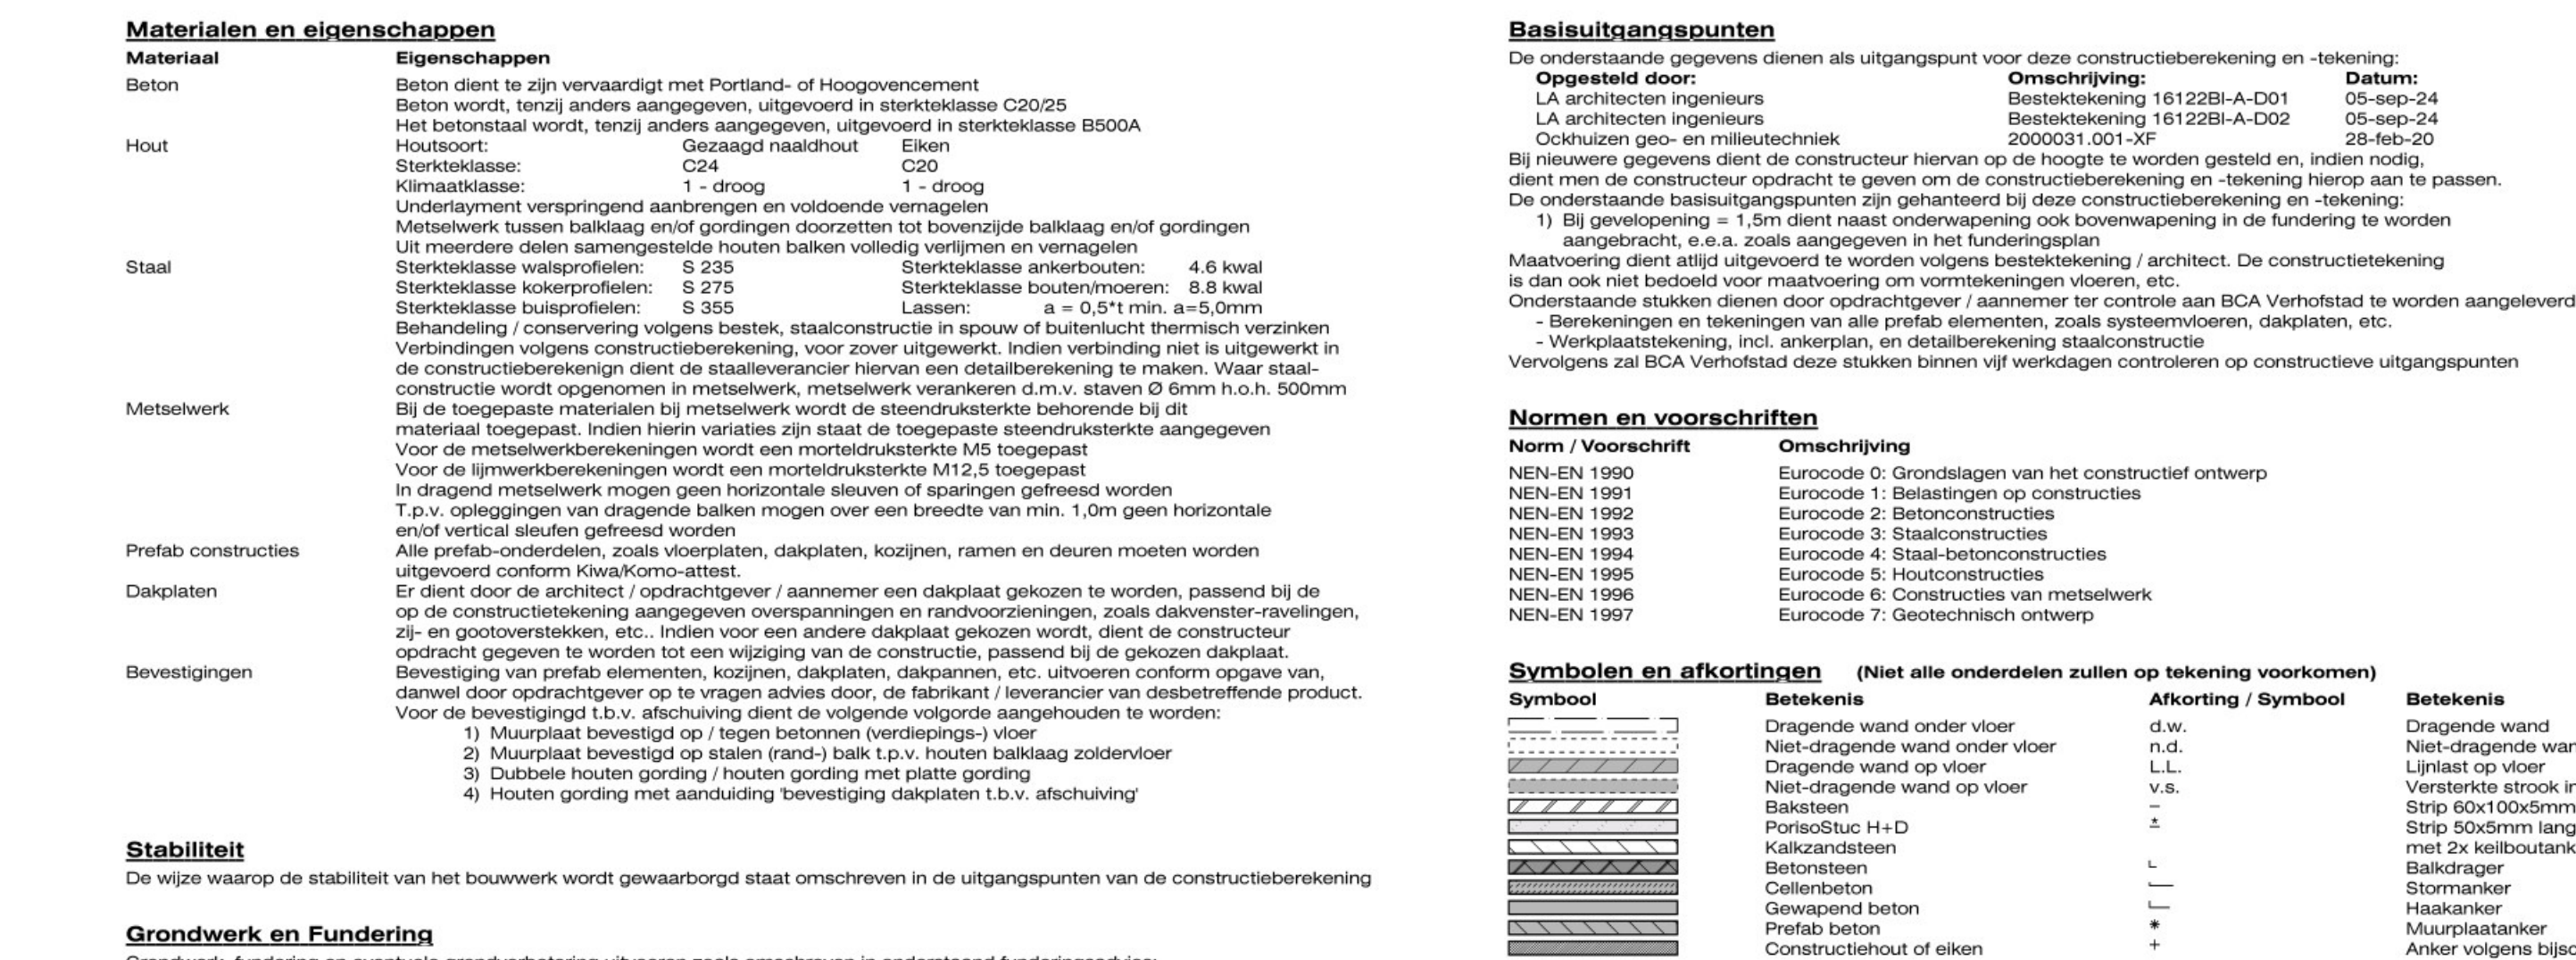

Basisuitgangspunten

[illegible]

NEN-EN 1990	Euro
NEN-EN 1991	Euro

[illegible]

Opbouw Hellend dak 60gr
Dakpannen volgens architect

Stuwwerk
--	--

Eventuele brandwerende voorzieningen volgens Bouwbesluit en opgave architect

Datum :

Project : 24-020 BCA

Tekening : Constructietek. appartementen

