



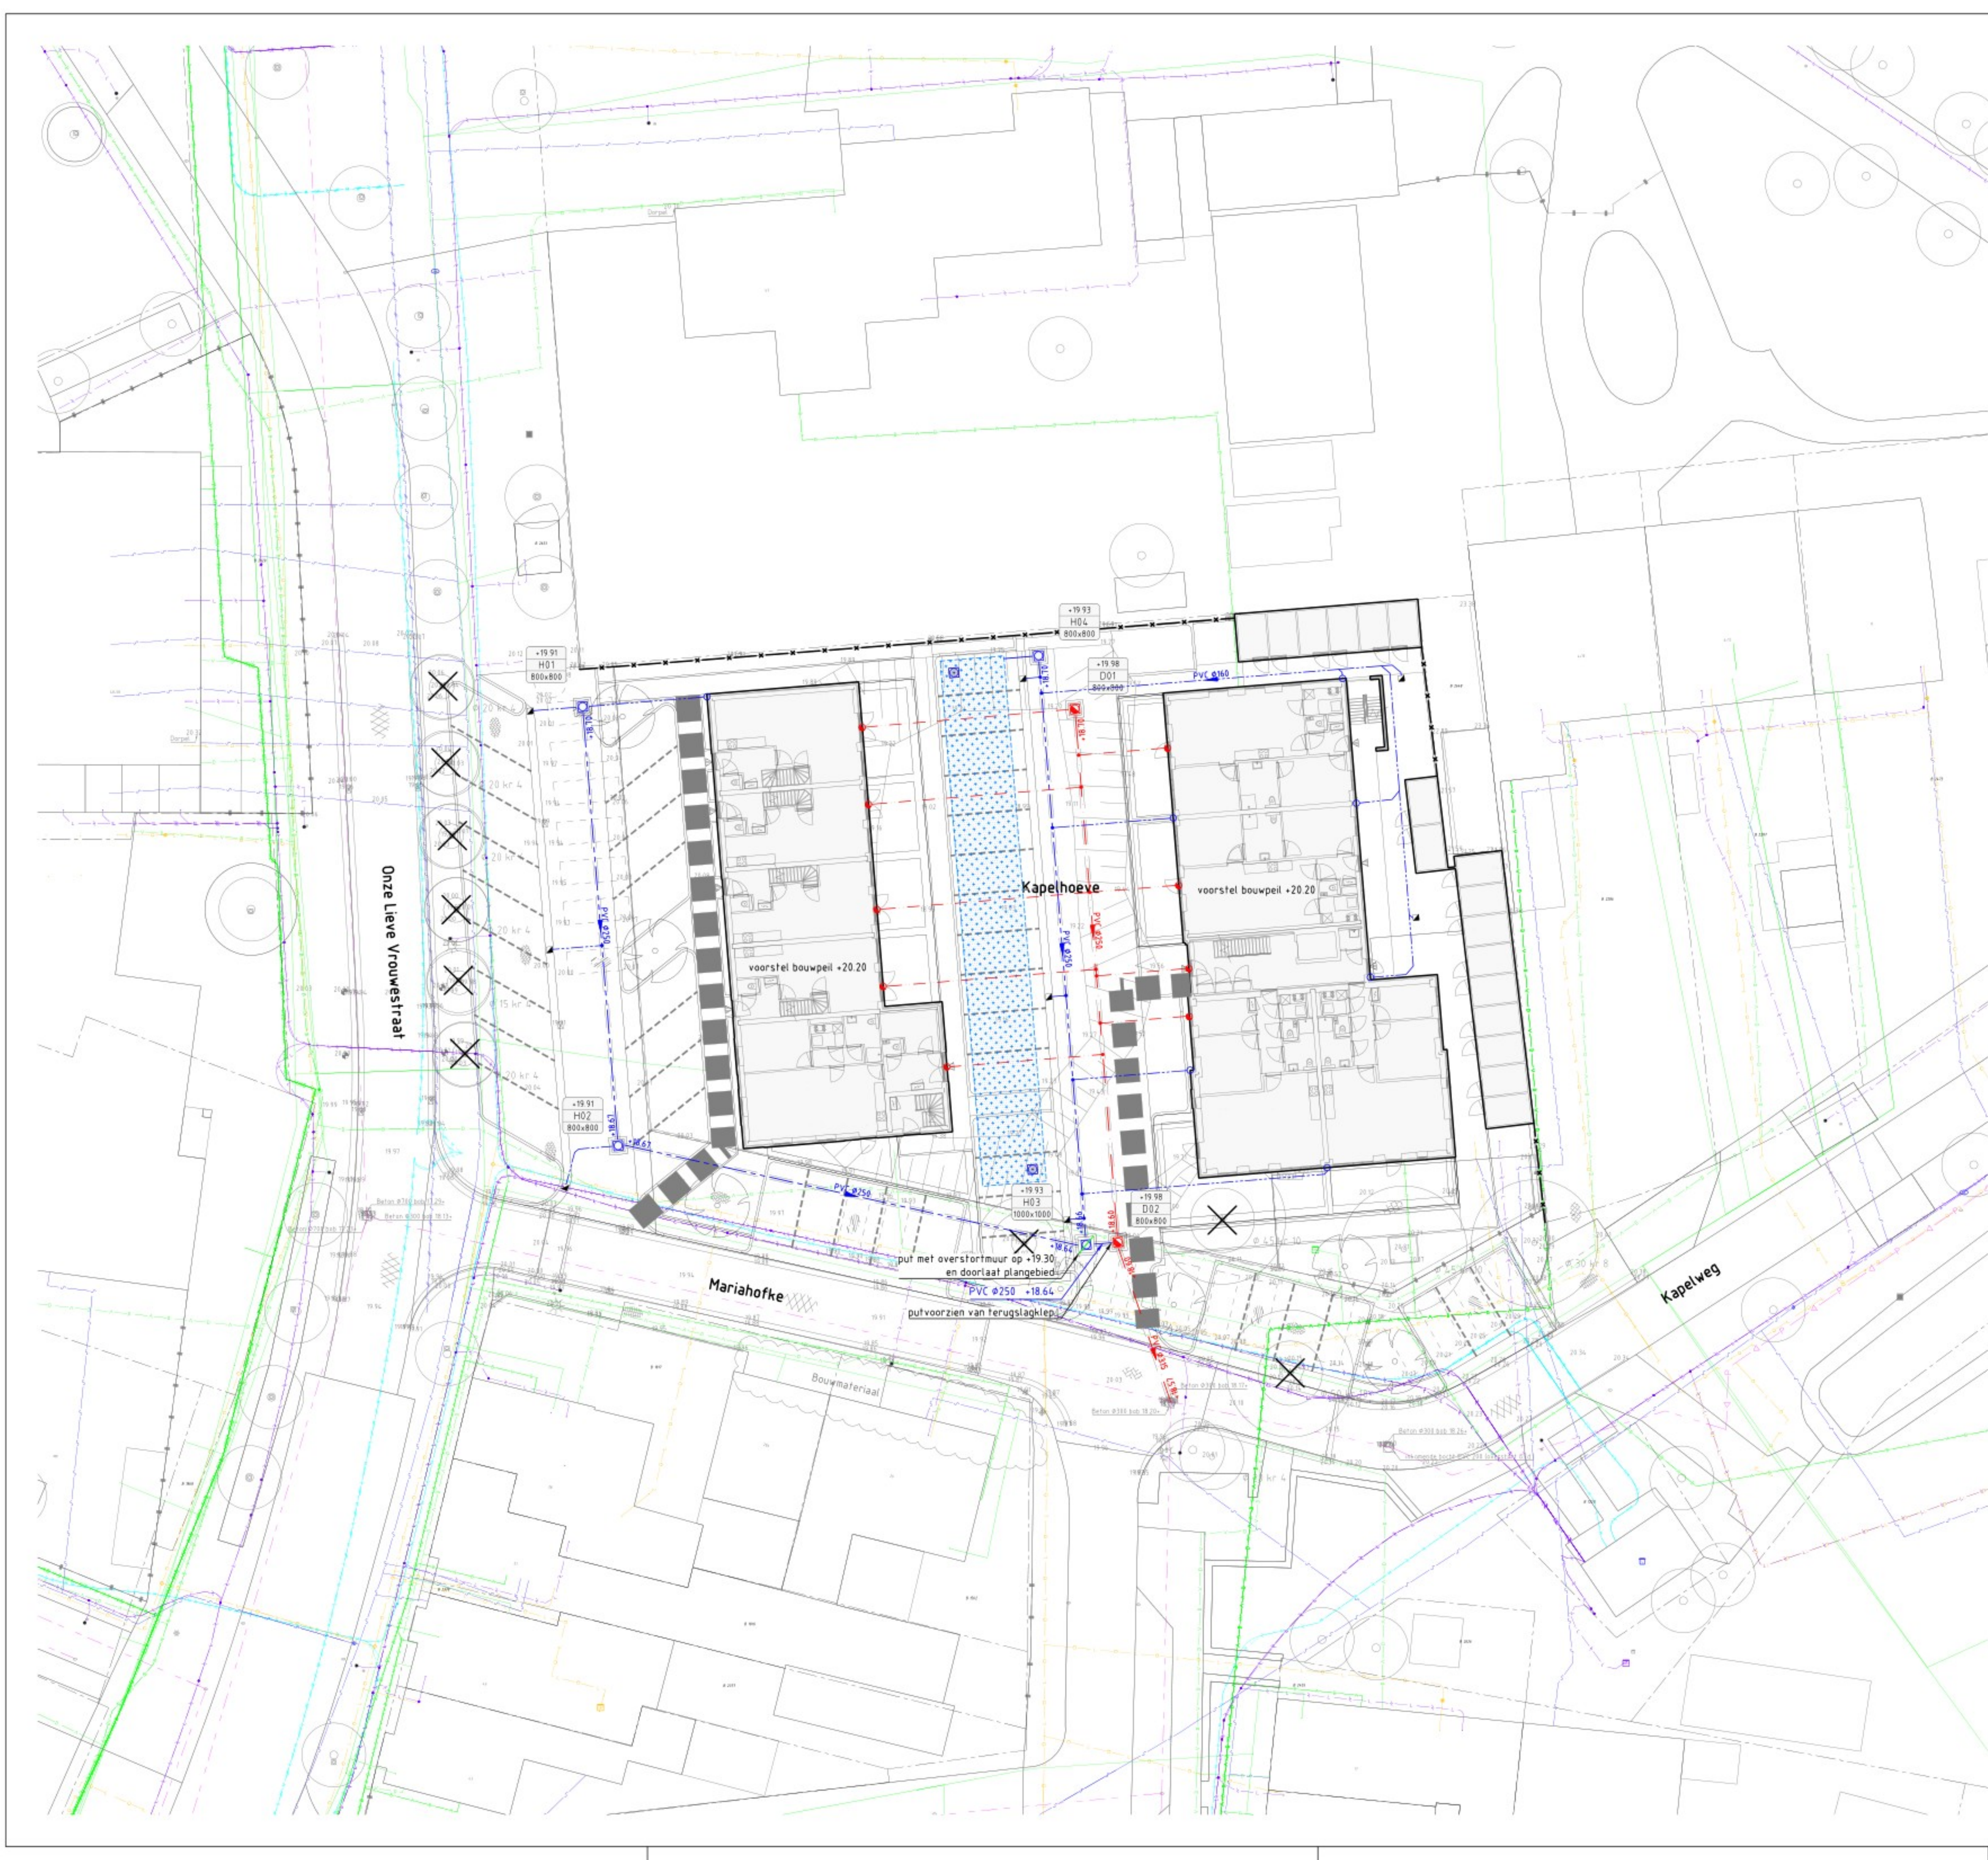

- Legenda kabels en leidingen**
- Water, netbeheerder(s):
 - Brabant water
 - Gasleiding lage druk, netbeheerder(s):
 - Enexis
 - Middenspanning, netbeheerder(s):
 - Enexis
 - Laagspanning, netbeheerder(s):
 - Enexis
 - Gemeente Gemert-Bakel
 - Datatransport, netbeheerder(s):
 - KPN
 - Reggefiber
 - Ziggo
 - Tele 2
 - Riool vrij verval, netbeheerder(s):
 - Gemeente Gemert-Bakel
 - Riool onder druk, netbeheerder(s):
 - Gemeente Gemert-Bakel
- Kabels en Leidingen zijn ter indicatie weergegeven
Hieraan kunnen geen rechten worden ontleend

- Legenda**
- Bestaande situatie
 - Bestaande perceelsgrens
 - Bestaande boom
 - Aanbrengen Trewatin Watertable voorzien van ontluchting f.v. 121 m3
 - Aanbrengen DWA riolering met b.o.b., materiaal, diameter, stroomrichting en ruimtebeslag
 - Aanbrengen HWA riolering met b.o.b., materiaal, diameter, stroomrichting en ruimtebeslag
 - Aanbrengen DWA inspectieput
 - Aanbrengen HWA inspectieput
 - Putdekselhoogte, putnummer en inwendige putafmeting (tenzij anders aangegeven)
 - Aanbrengen straatkolk met aansluiting PVC Ø125 mm en inlaat (tenzij anders aangegeven)
 - Aanbrengen huisaansluiting DWA riolering PVC Ø125 mm met ontsoppingsstuk en inlaat
 - Aanbrengen huisaansluiting HWA riolering PVC Ø125 mm met ontsoppingsstuk en inlaat
 - Nutstrook

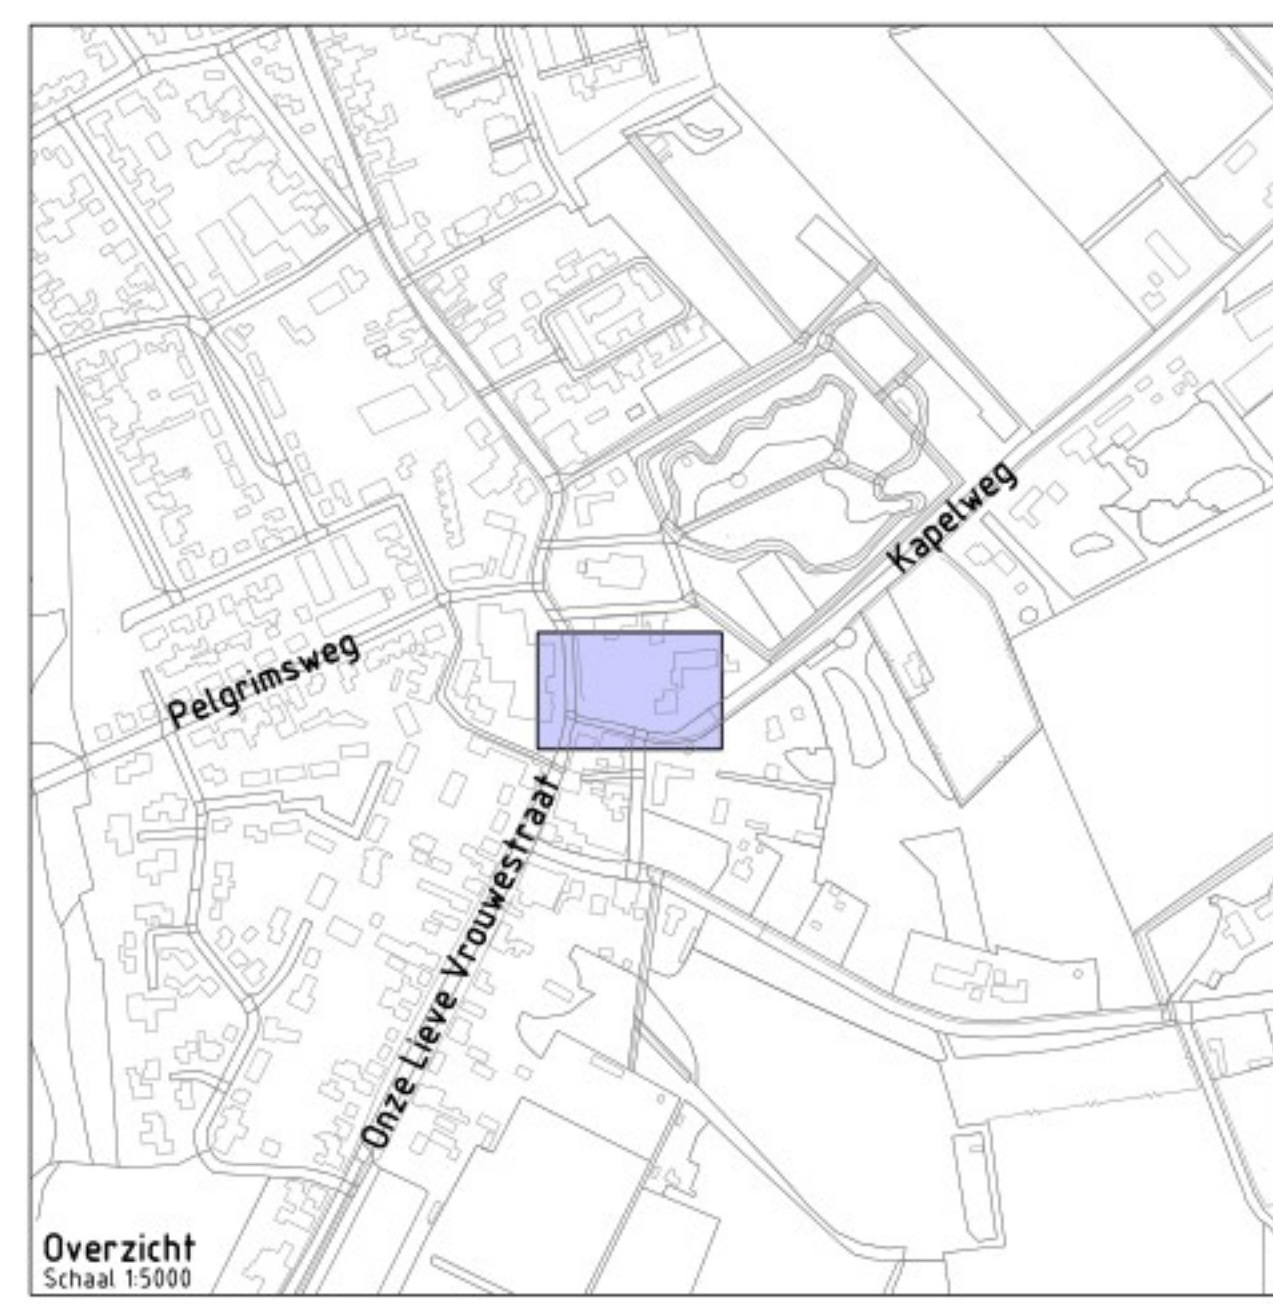

Overzicht
Schaal 1:5000

Project: **De Oude Bron te Handel**

Opdrachtgever: **BL Huisvesting**



Grasveld Civiele Techniek B.V.
Rijkkerweg 5a
5741 RR Beek en Donk

Onderdeel: **Ondergrondse situatie**

Getekend:		Schaal:	1:200	Fase:	VO
Goedgekeurd:		Formaat:	A1	Versie:	
Projectnummer:	G179-009	Tekening:	01 van 02		
Datum:	14-10-2024	Doc.:	G179009 - VO		

Dv2