



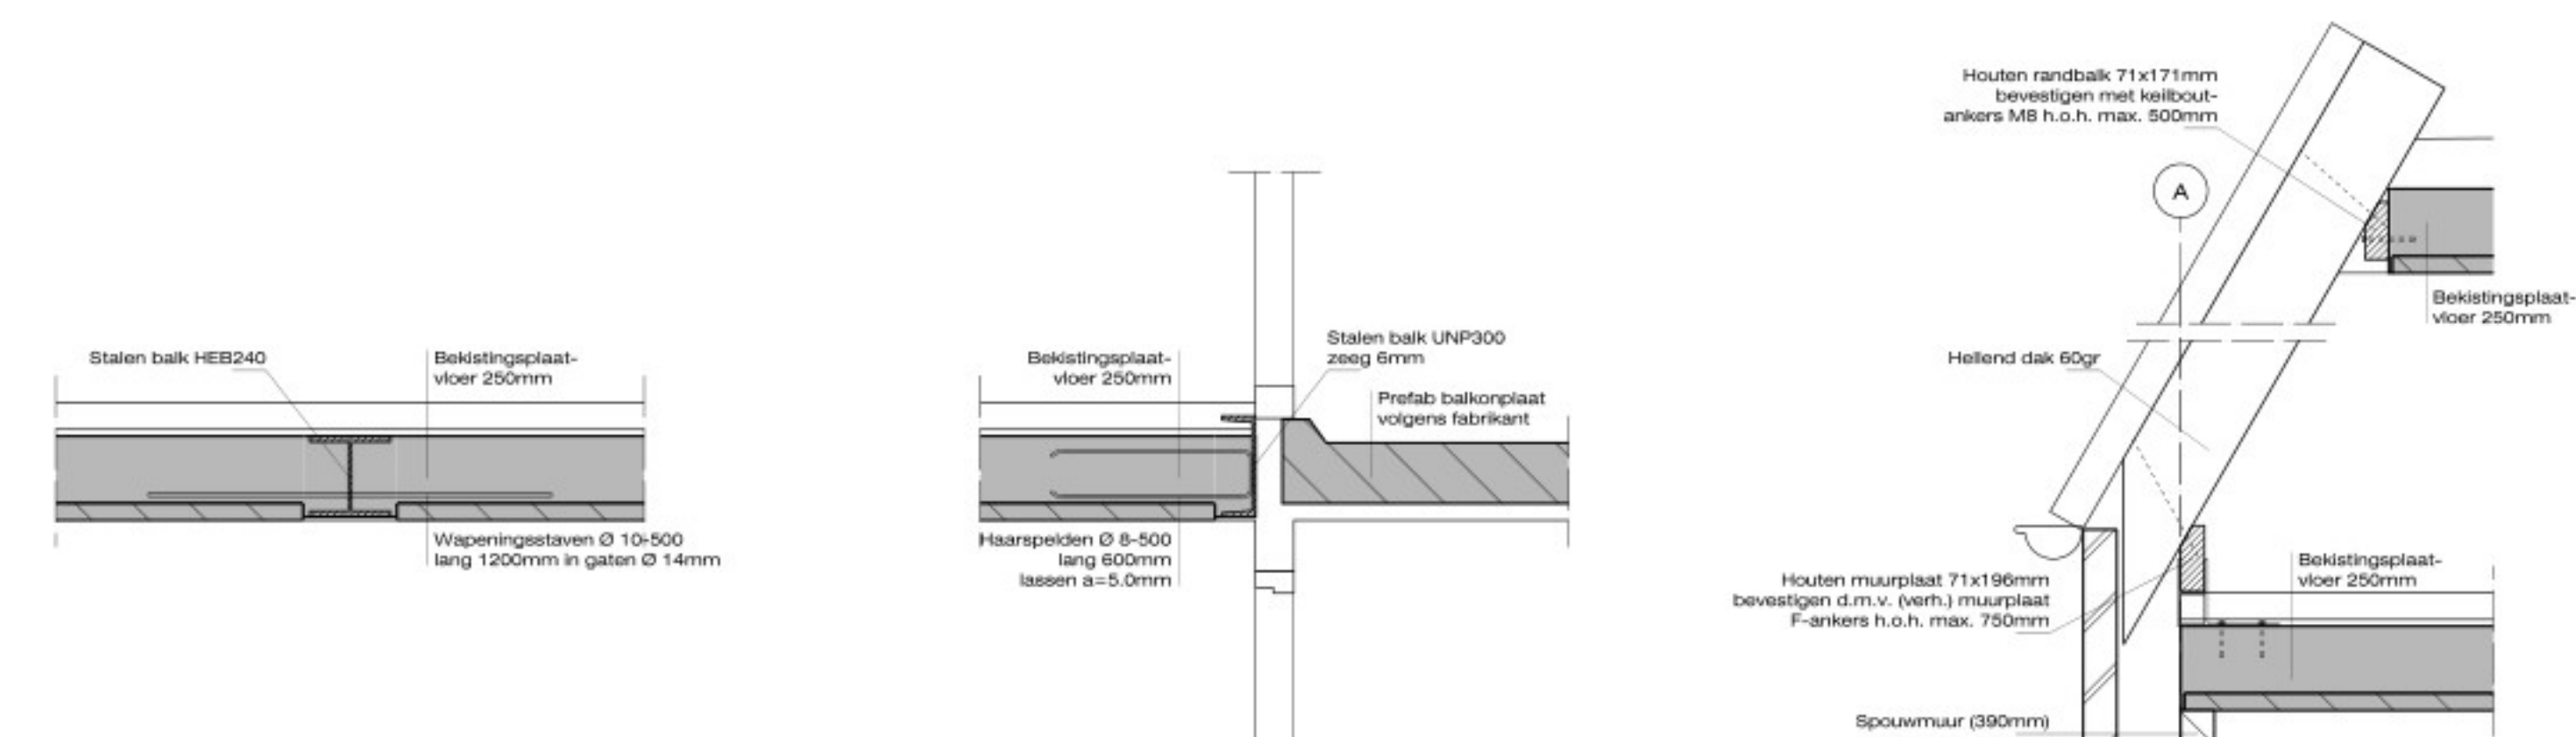

Detail A-D01d

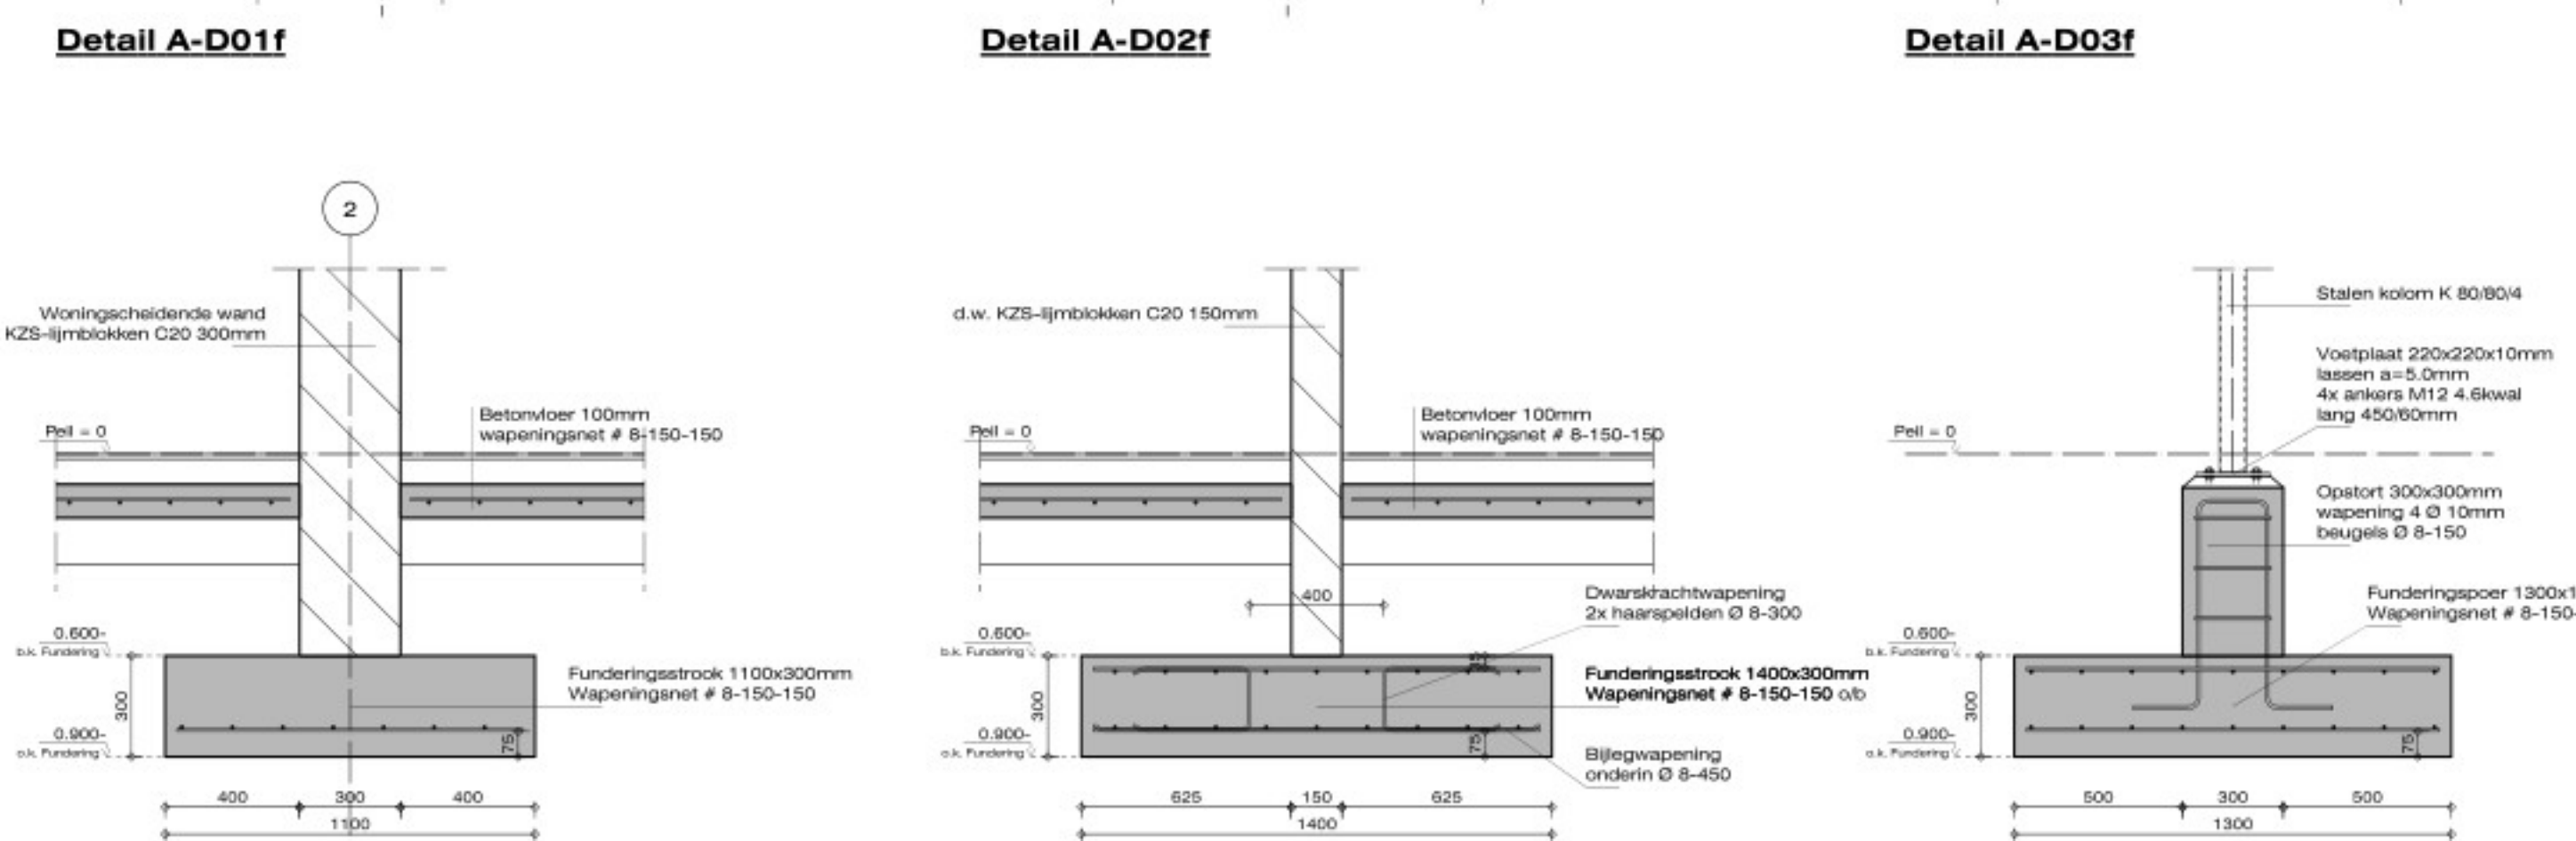

Detail A-D03f

Detail A-D06f

Bekistingplaatvloer volgens berekening / tekening vloerfabrikant

Alle staten bakken aan rand betonvloer v.v. haarspelden Ø 8-100, lang 600mm, lassen a=5.0mm

Alle staten bakken in rand betonvloer v.v. staven Ø 10-500, lang 1200mm, in gaten Ø 14mm

Murfurwapening aarbringen volgens voorschrift fabrikant, min. 2 lagen onderin, min. 250mm doorsteken naast gewelopening

Eventueel extra lagen murfur en/of murfur bovenin volgens opgave fabrikant

[illegible]

NEN-EN 1990	Eurocode 0: Grondslagen van het constructief ontwerp	
NEN-EN 1991	Eurocode 1: Belastingen op constructies	
NEN-EN 1992	Eurocode 2: Betonconstructies	
NEN-EN 1993	Eurocode 3: Staalconstructies	
NEN-EN 1994	Eurocode 4: Staal-betonconstructies	
NEN-EN 1995	Eurocode 5: Houtconstructies	
NEN-EN 1997	Eurocode 7: Geotechnisch ontwerp	

Symbolen en afkortingen (Niet alle onderdelen zullen op alle tekeningen voorkomen)		
Symbolen	Afkortingen	Betekenis


Opbouw spouwmuur (390mm / 504mm)	Opbouw Woningsscheidende wand
Baksteen 100mm	Stucwerk
Luchtspouw volgens architect	Kalkzandsteen lijmblokken C120 300mm
Isolatie volgens architect	Stucwerk
Kalkzandsteen lijmblokken C12 100mm / 214mm	
Stucwerk	

Sterkte bij brand
Eventuele brandwerende voorzieningen volgens Bouwbesluit en opgave architect

Project : 24-020

Onderdelen : Funderingsplan, 1e verdiepingvloer en principedetails

--------------	--	--------	-----------

Begane grond vloer 100mm, sterkteklasse C20/25, wapeningsnet # 8-150-150

 = Fundering h=250mm, wapeningsnet # 8-150-150

 = Fundering h=250mm, wapeningsnet # 8-150-150 o/b

Alle poeren v.v. opstort 300x300mm, wapening 4 Ø 10mm, beugels Ø 8-150

Puntlast 1	P.L.1	5,45 kN	2,62 kN	1,87 kN	2,52 kN
------------	-------	---------	---------	---------	---------

Opdrachtgever : BL Huisvesting

Architect		Address	
		Email	
		Internet	

100

Schaal : 1 / 20 / 50

