


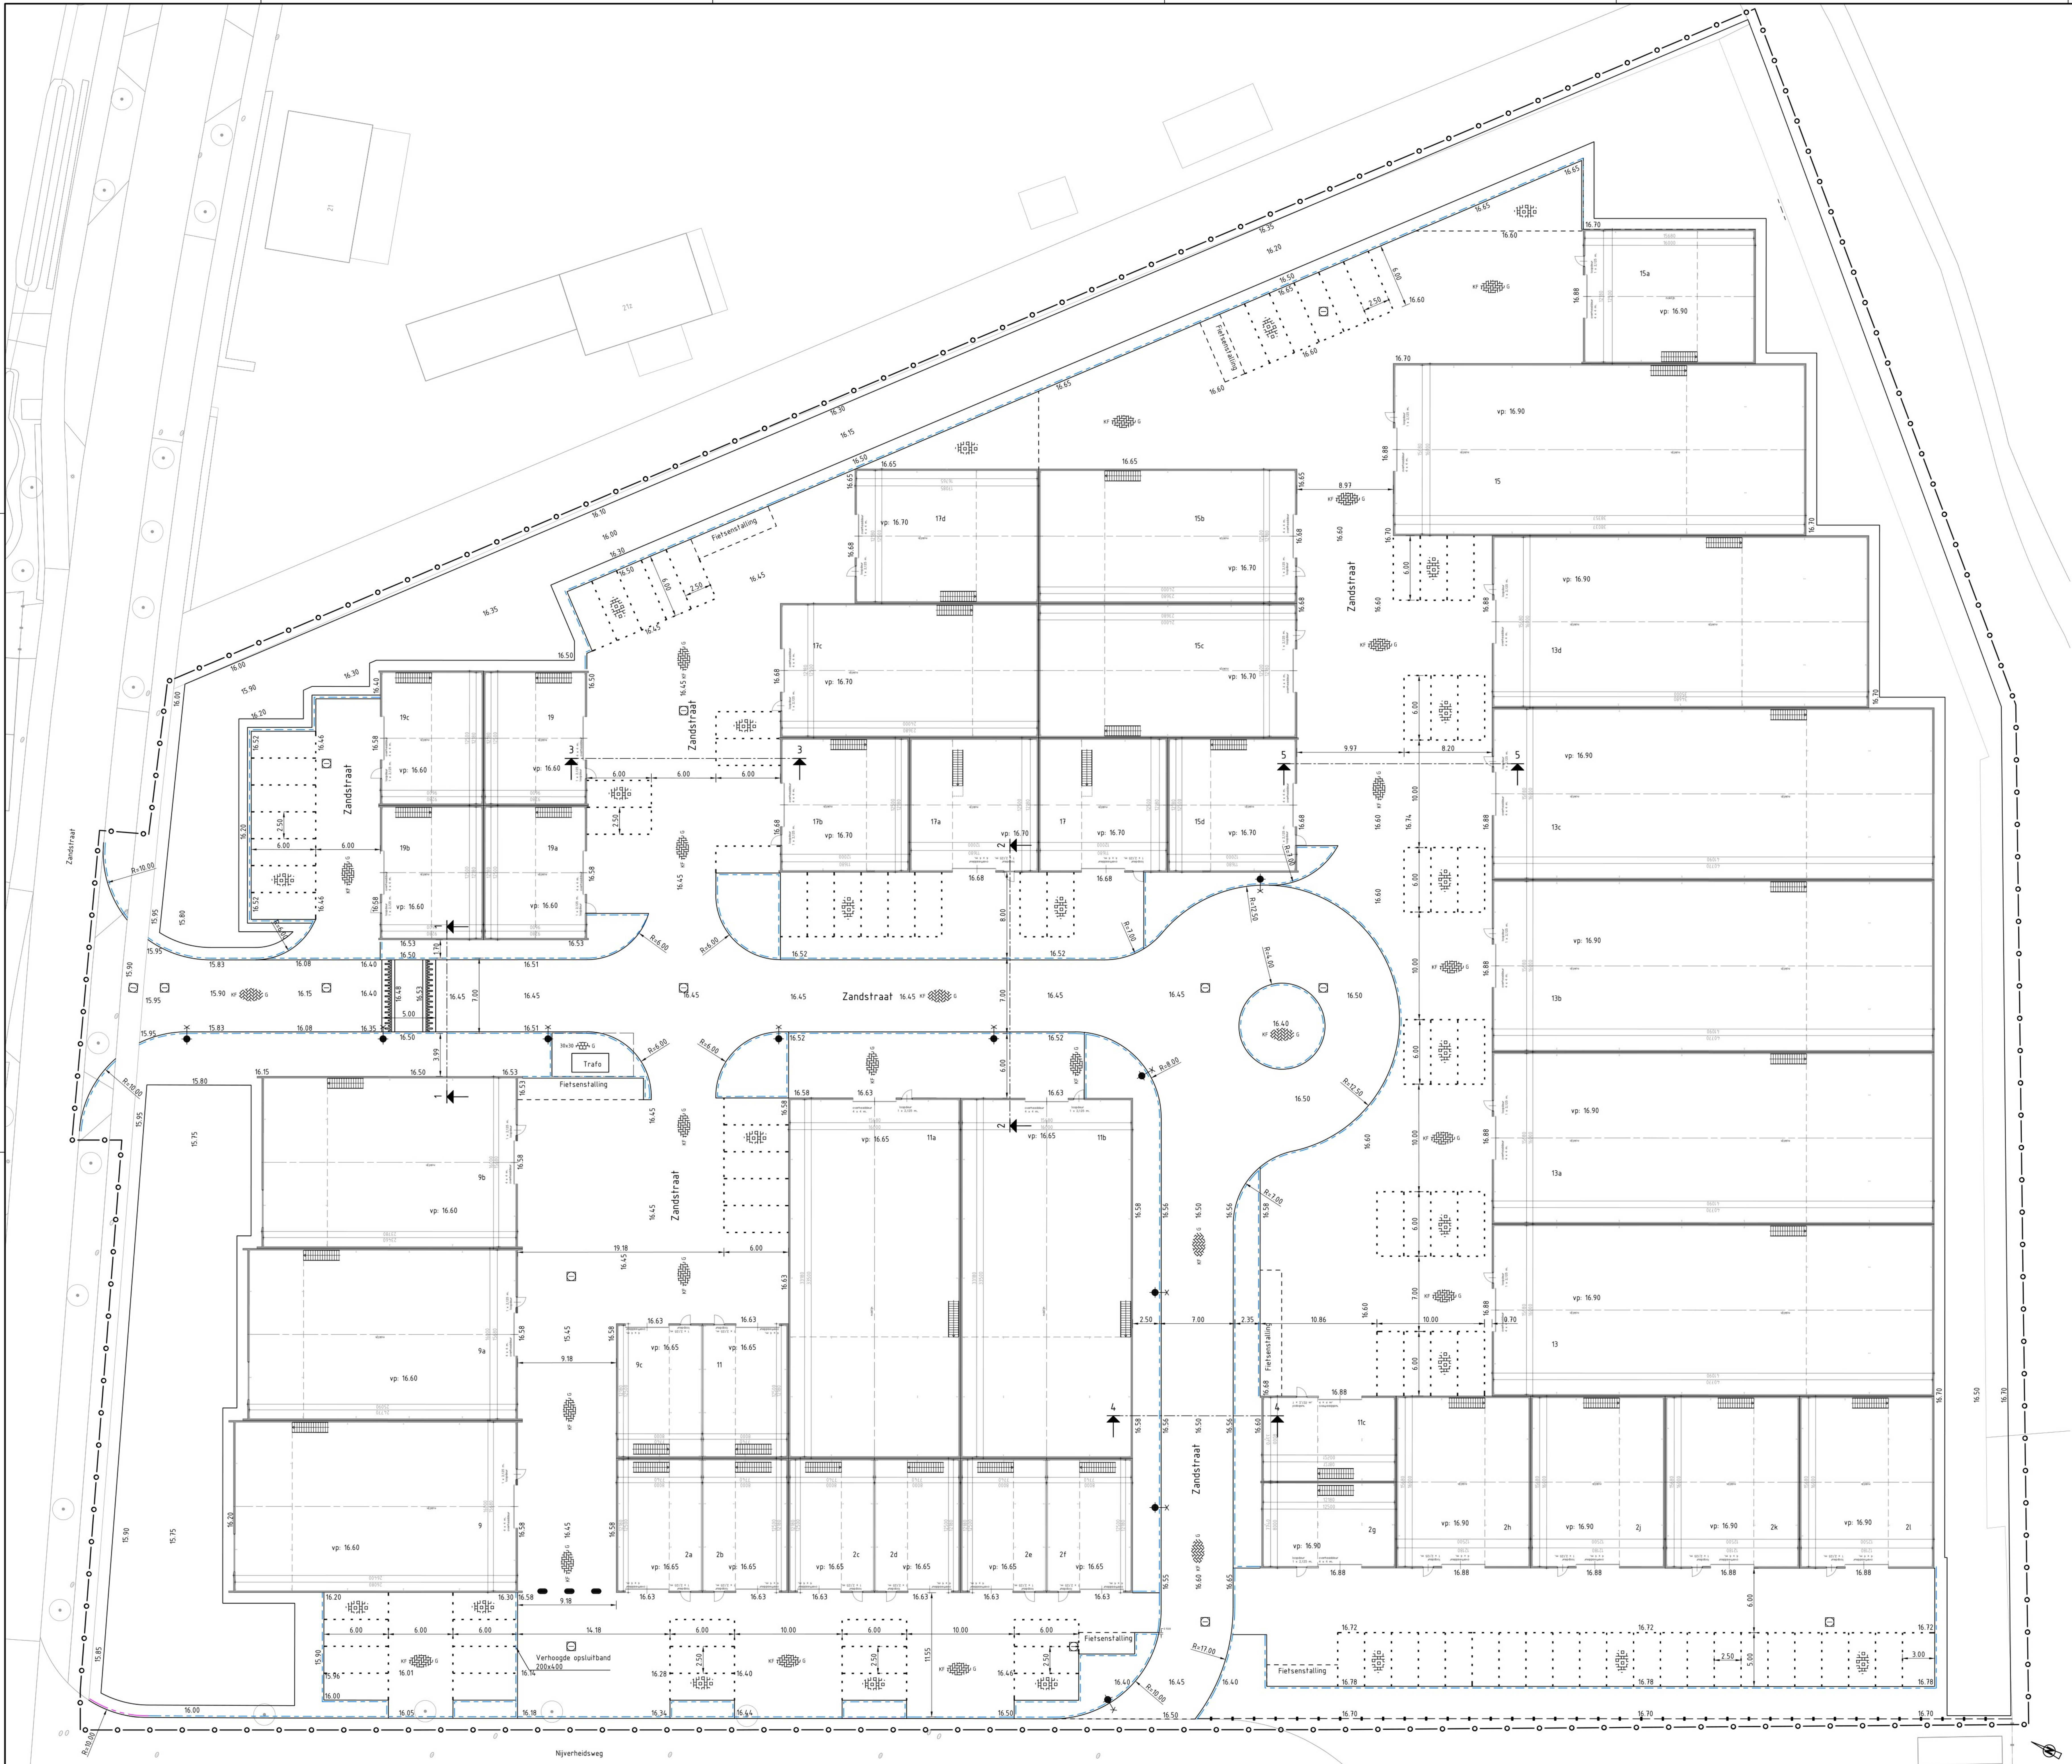

Legenda

- Opsluitband 150x250
- Keermuur
- Waterpasserende betonstraatstenen, keformaat, keperverband, kleur grijs
- Waterpasserende betonstraatstenen, keformaat, elleboogverband, kleur grijs
- Betontegels 300x300x70, halfsteensverband, kleur grijs
- Grasbetontegels 400x600x100, vlakke uitvoering, halfsteensverband, kleur grijs
- Parkervakschiding, betonstraatstenen, keformaat, kleur wit
- Materiaalscheiding
- Jumboblok
- Lichtmast
- Putrand met deksel
- Grens werfterrein

Maten in meters, tenzij anders vermeld
Materiaalnamen in millimeters, tenzij anders vermeld
Pijlmaten in meters tenzij anders vermeld
Diameters in millimeters, tenzij anders vermeld

VERBOD	DATUM	OMSCHRIJVING	VERBOD	DATUM	OMSCHRIJVING
G	27-09-2024	Definitief	MV		AK
F	18-08-2024	Concept	MV		AK
E	25-07-2024	Concept	MV		AK
D	08-05-2024	Concept	FS		AK
C	02-05-2024	Concept	MV		AK
B	01-05-2024	Concept	MV		AK
A	28-04-2024	Concept	MV		AK

OPDRACHTGEVER
SUJO Bouw & Infra

PROJECT
Aanleg bedrijventerrein Zandstraat te Gemert

ONDERWERP
Situatie met te maken werk
Bovengrondse infrastructuur

COROVUM
ADVIES BV