

Legenda

Plangebied/perceelsgrens
= insteeklijn

Waterlijn 20,60 m +NAP

Waterlijn bestaande plas

Waterdiepte 0 – 3 m

Waterdiepte 3 - 11 m


Wandelpad

Te kappen Houtsingel

Circa 850 m2

Compensatie voor de kap

Circa 1170 m2

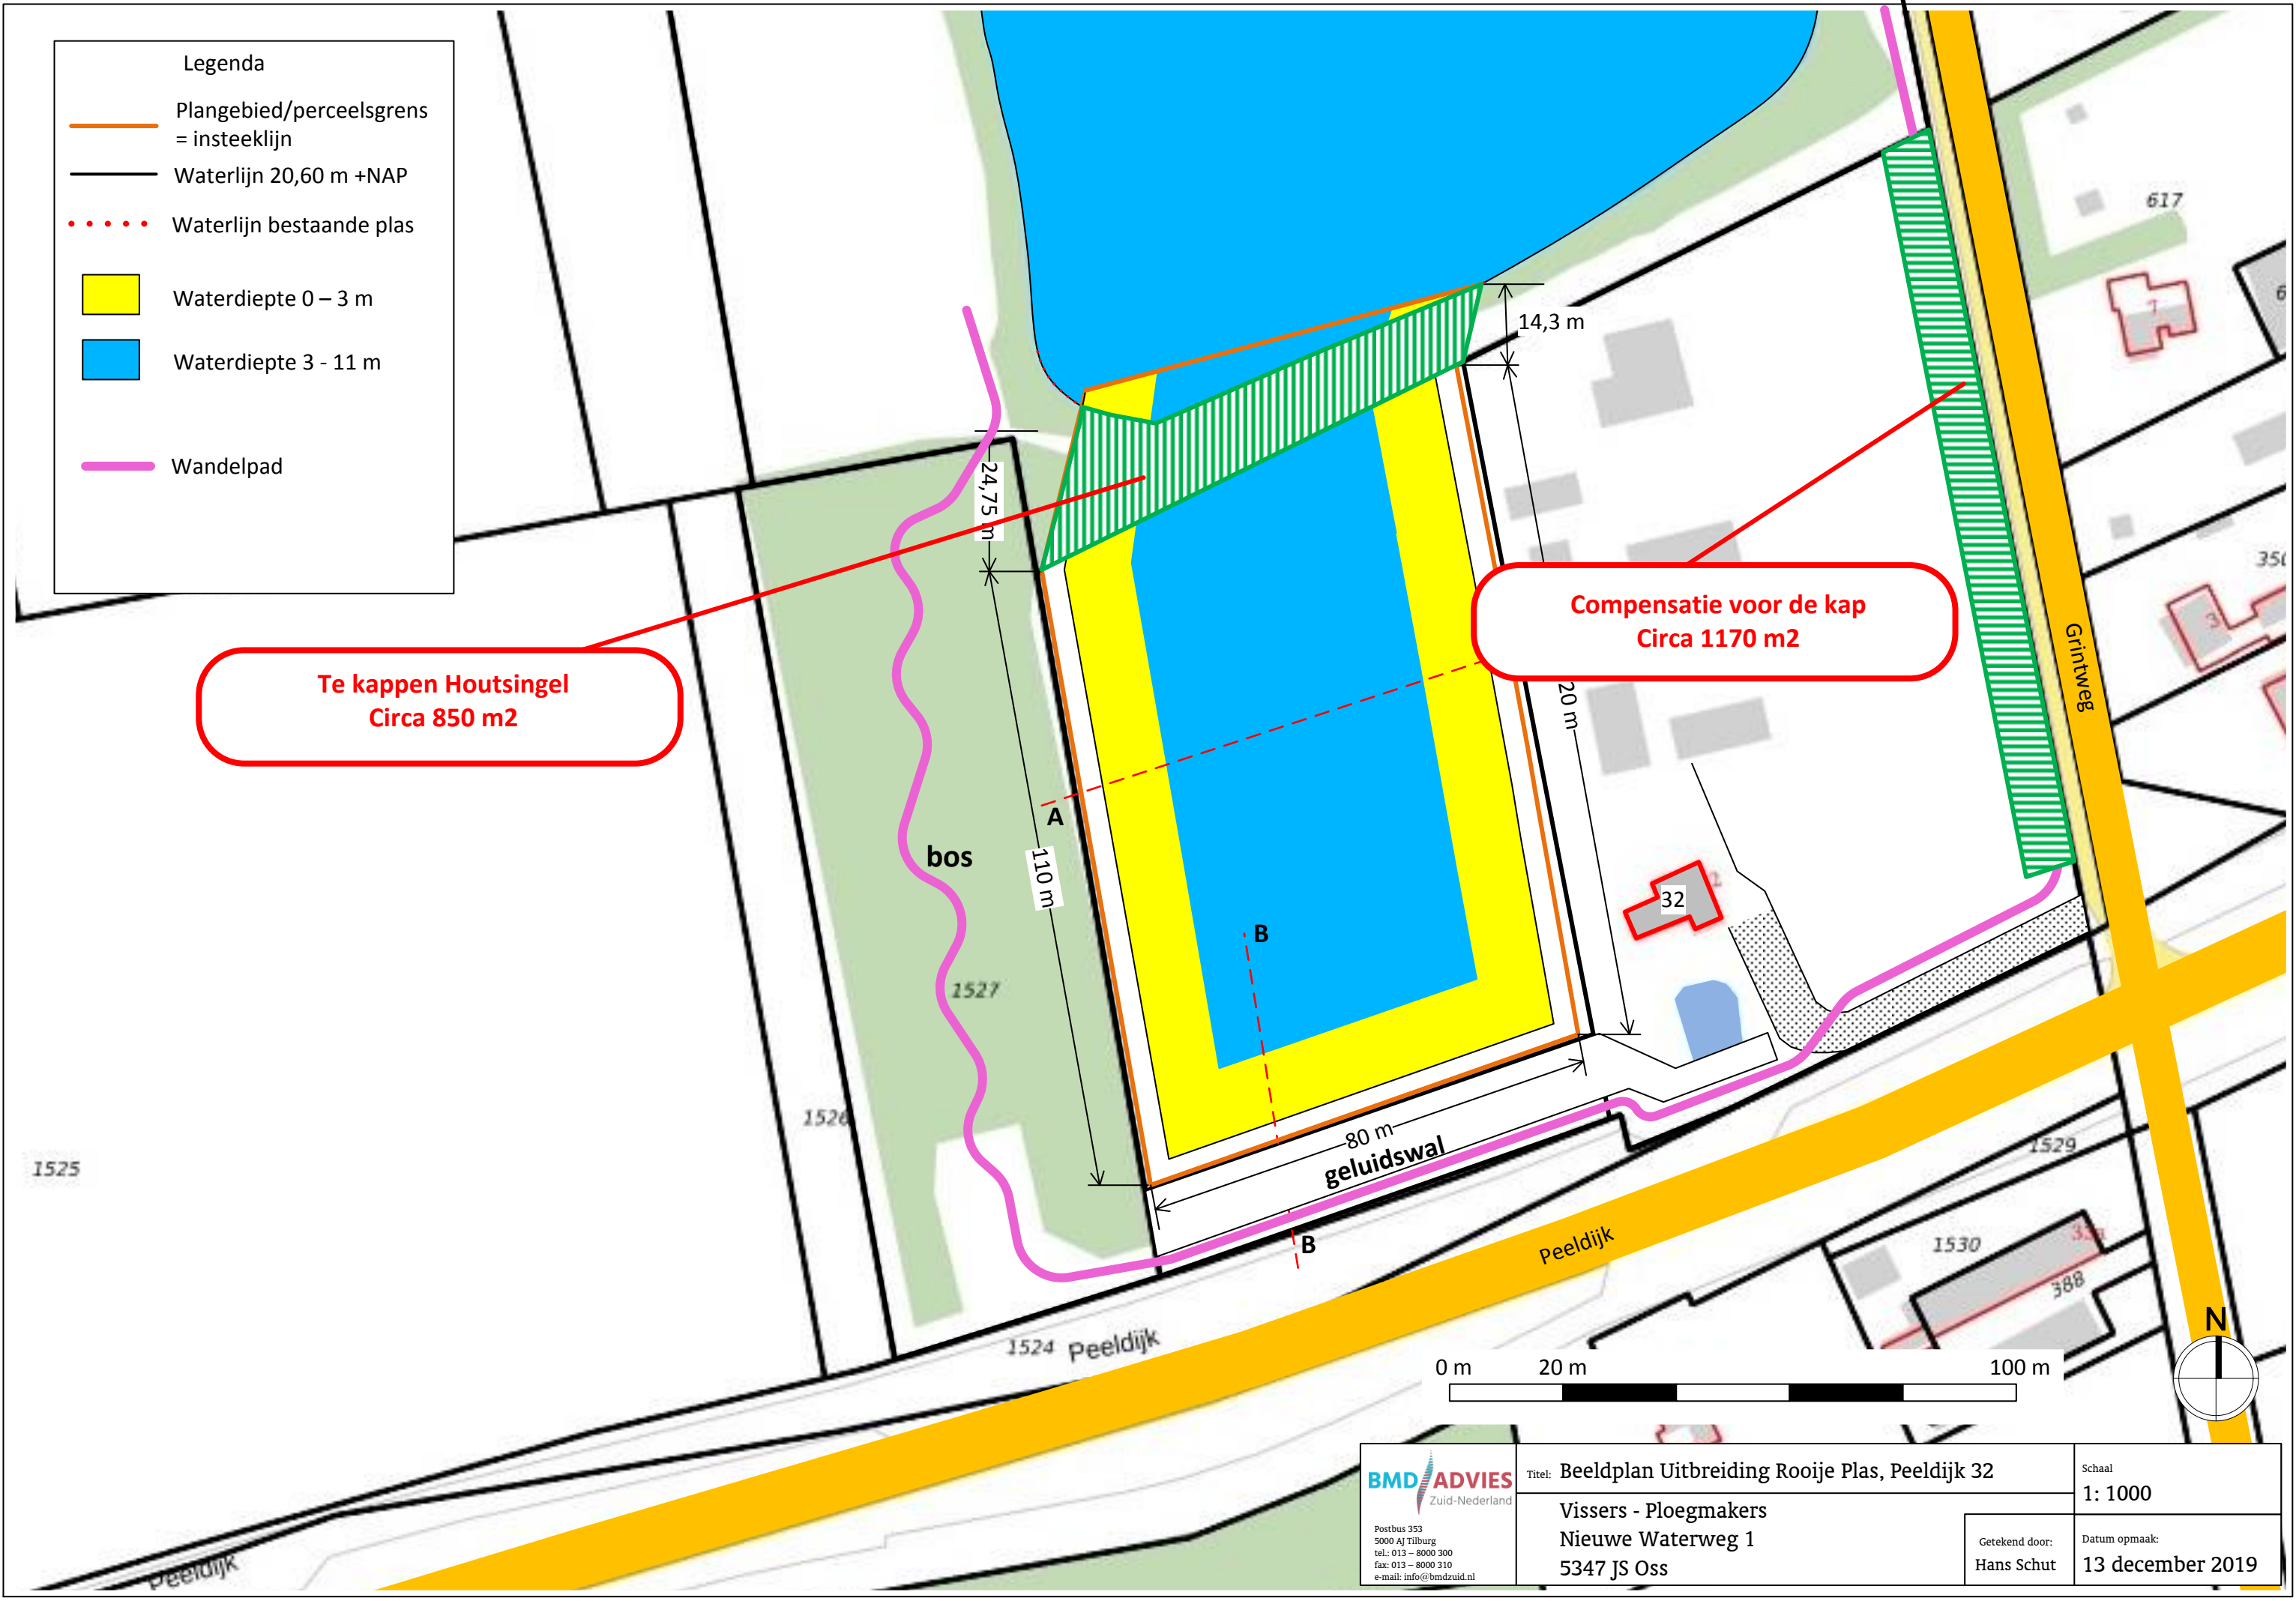

BMD ADVIES

Zuid-Nederland

Postbus 353
5000 AJ Tilburg
tel.: 013 – 8000 300
fax: 013 – 8000 310
e-mail: info@bmdzuid.nl

Titel: Beeldplan Uitbreiding Rooije Plas, Peeldijk 32	
Visser - Ploegmakers Nieuwe Waterweg 1 5347 JS Oss	
Getekend door: Hans Schut	Datum opmaak: 13 december 2019

Schaal

1: 1000