

RAPPORT
Verkennd bodemonderzoek
Kerksedriessen 3 te Bakel

Opdrachtgever

BRO
Industriestraat 94
5931 PK Tegelen

Projectnummer

Aeres Milieu projectnummer AM17252

Status rapport

Definitief

Autorisatie

Opsteller rapport:	paraaf	datum
Ing. T.K.P.G. Thijssen		4 oktober 2017
Kwaliteitscontrole:	paraaf	datum
Ing. J.M.G. Reuver		4 oktober 2017

Contactgegevens

Aeres Milieu B.V.
Postbus 1015
6040 KA ROERMOND
(t) 0475 – 320 000
(f) 0475 – 321 967
e-mail: info@aeres-milieu.nl
www.aeres-milieu.nl

INHOUDSOPGAVE

SAMENVATTING RESULTATEN	2
1. INLEIDING	3
2. VOORONDERZOEK	4
2.1 Inleiding.....	4
2.2 Topografische beschrijving	4
2.3 Historisch overzicht en omgeving	5
2.4 Dossieronderzoek.....	6
2.5 Bodemopbouw en geo(hydro)logie.....	7
2.6 Beschrijving van de onderzoekslocatie	7
2.7 Asbest.....	7
2.8 Onderzoekshypothese	8
3. ONDERZOEKSSTRATEGIE	9
3.1 Inleiding.....	9
3.2 Onderzoeksstrategie.....	9
4. VELDWERKZAAMHEDEN	10
4.1 Algemeen.....	10
4.2 Grondbemonstering	10
4.3 Grondwatermonstername	11
5. LABORATORIUMONDERZOEK	12
5.1 Algemeen.....	12
5.2 Grond(meng)monster(s)	12
5.2.1 <i>Analyseresultaten grond(meng)monsters</i>	12
5.3 Grondwatermonster	13
5.3.1 <i>Analyseresultaten grondwatermonster</i>	13
5.4 Toetsing van de gestelde hypothese	13
6. CONCLUSIES EN AANBEVELINGEN	14

Bijlagen:

- 1 Topografische en kadastrale overzichtskaart
- 2 Foto's onderzoekslocatie
- 3 Situatietekening onderzoekslocatie met boorpunten
- 4 Boorprofielen en visuele waarnemingen
- 5 Verklaring veldmedewerker
- 6 Toetsingstabel en analyserapport grond(meng)monsters
- 7 Toetsingstabel en analyserapport grondwatermonsters

SAMENVATTING RESULTATEN

Algemeen

Projectnummer	: AM17252
Soort onderzoek	: Verkennd bodemonderzoek
Adres onderzoekslocatie	: Kerkse diessen 3 te Bakel
Gemeente	: Gemert-Bakel
Kadastrale registratie	: Bakel en Milheeze sectie T nummer 2070 en 2071
Coördinaten	: X = 179.375 / Y = 390.730
Oppervlakte	: circa 1400 m ²
Aanleiding onderzoek	: Herontwikkeling van de locatie (nieuwbouw van 2 woningen)
Opdrachtgever	: BRO

Onderzoekshypothese

Hypothese conform NEN 5740 : onverdacht

Onderzoeksopzet

Boringen tot 0,5 m-mv.	: 6
Boringen tot 2,0 m-mv.	: 1
Peilbuizen	: 1

Visuele waarnemingen

Bovengrond (0,0-0,5 m-mv.)	: sporen baksteen
Ondergrond (0,5-2,0m-mv.)	: baksteenhoudend
Grondwater	: geen bijzonderheden

Laboratoriumonderzoek

Bovengrond (0-0,5 m-mv.)	: geen verhoogde gehalten aangetoond
Ondergrond (0,5-2,0 m-mv.)	: geen verhoogde gehalten aangetoond
Grondwater	: licht verhoogd met barium, xylenen en naftaleen

Conclusie en aanbevelingen

In opdracht van BRO heeft Aeres Milieu B.V. in september 2017 een verkennend bodemonderzoek uitgevoerd op een locatie gelegen aan de Kerkse diessen 3 te Bakel.

Uit de analyseresultaten blijkt dat in de bovengrond en de ondergrond geen gehalten zijn gemeten verhoogd ten opzichte van de achtergrondwaarden. Het freatisch grondwater is licht verhoogd met barium, xylenen en naftaleen.

De resultaten van dit bodemonderzoek geven geen aanleiding tot het uitvoeren van een aanvullend of nader bodemonderzoek.

De milieuhygiënische conditie van de bodem vormt geen belemmering voor de voorgenomen herontwikkeling en het gebruik van de locatie voor woondoeleinden.

Het grondwater ter plaatse van de onderzoekslocatie is niet zondermeer multifunctioneel toepasbaar. Het wordt daarom afgeraden het freatisch grondwater te gebruiken voor consumptie, besproeiing of proceswater.

1. INLEIDING

In opdracht van BRO heeft Aeres Milieu B.V. een verkennend bodemonderzoek uitgevoerd op de locatie:

Adres onderzoekslocatie	: Kerkседriessen 3 te Bakel
Gemeente	: Gemert-Bakel
Kadastrale registratie	: Bakel en Milheeze sectie T nummer 2070 en 2071
Oppervlakte	: circa 1400 m ²
Huidig gebruik van de locatie	: Wonen, locatie is bebouwd 1 woning (leegstaand, vervallen)
Toekomstig gebruik	: Wonen, locatie wordt bebouwd met 2 woningen

Dit bodemonderzoek is uitgevoerd conform de richtlijnen van de NEN 5740. Het verkennend bodemonderzoek bestaat uit een vooronderzoek naar de historie en bodemgesteldheid van de onderzoekslocatie en aanvullend hierop een bodemonderzoek op het perceel.

Aanleiding

Dit bodemonderzoek is uitgevoerd in verband met de voorgenomen herontwikkeling van de locatie. Het planvoornemen is om het bestaande perceel te splitsen voor de toevoeging van één woning én het vervangen van de bestaande woning.

Doel

Het doel van het verkennend onderzoek is, middels een steekproef, het vaststellen van de actuele bodemkwaliteit ter plaatse. Het onderzoek is niet bedoeld om een exacte aard en omvang van een eventuele verontreiniging aan te geven.

Onderzoek

Aeres Milieu B.V. heeft geen binding met de opdrachtgever en de onderzoekslocatie anders dan als onafhankelijk onderzoeksbureau.

In hoofdstuk 2 is het vooronderzoek en de daaruit volgende onderzoekshypothese beschreven. Naar aanleiding van de opgestelde hypothese wordt in hoofdstuk 3 de onderzoeksstrategie opgesteld. In hoofdstuk 4 worden de veldwerkzaamheden (grond- en grondwateronderzoek) beschreven. Hoofdstuk 5 beschrijft de laboratoriumwerkzaamheden en de onderzoeksresultaten. Het rapport wordt afgesloten met hoofdstuk 6, waarin de conclusies en enkele aanbevelingen staan beschreven.

Bemonstering en laboratoriumonderzoek vonden plaats in september 2017. De chemische analyses zijn uitgevoerd door ALcontrol Laboratories BV te Rotterdam. ALcontrol is geaccrediteerd volgens de door de Raad voor Accreditatie gestelde criteria voor Testlaboratoria conform ISO/IEC 17025. Alle analyses zijn uitgevoerd conform Accreditatie Schema 3000 (AS3000).

Het onderzoek is op zorgvuldige wijze uitgevoerd volgens de algemeen gebruikelijke inzichten en methoden (opzet conform NEN5740 en interpretatie aan de hand van de Leidraad Bodembescherming).

Opgemerkt wordt dat bij een verkennend bodemonderzoek sprake is van een steekproefsgewijze bemonstering en het nemen van een beperkt aantal monsters. De mogelijkheid blijft daarom bestaan dat puntverontreinigingen, welke niet voortkomen uit het historisch onderzoek, niet door het onderzoek worden aangetoond. Daarnaast blijft het mogelijk dat lokale afwijkingen in de samenstelling van het bodemmateriaal voorkomen. Tot slot wordt erop gewezen dat het uitgevoerde bodemonderzoek een momentopname is.

Het bovenstaande betekent dat Aeres Milieu op voorhand geen aansprakelijkheid accepteert voor maatregelen of mogelijke beslissingen die de opdrachtgever naar aanleiding van het door Aeres Milieu uitgevoerde bodemonderzoek neemt. Tevens wordt opgemerkt dat Aeres Milieu voor het verkrijgen van de voor het historisch onderzoek noodzakelijke informatie (mede) afhankelijk is van externe bronnen. Voor Aeres Milieu is niet te verifiëren of deze bronnen altijd volledig en zonder fouten zijn. Hierdoor kan Aeres Milieu niet instaan voor de juistheid en volledigheid van de verzamelde historische informatie.

2. VOORONDERZOEK

2.1 Inleiding

Conform het onderzoeksprotocol NEN 5725 en NEN 5707 is ten behoeve van de bepaling van de onderzoeksstrategie op onderhavige locatie een vooronderzoek uitgevoerd. De resultaten van dit vooronderzoek zijn opgenomen in voorliggend hoofdstuk. De in paragraaf 2.1 t/m 2.6 opgenomen informatie is afkomstig van/uit:

- opdrachtgever;
- kadaster.nl;
- gemeente Gemert-Bakel
- provincie Noord Brabant;
- bodemloket.nl;
- toptijdreis.nl;
- terreininspectie.

In principe richt het vooronderzoek zich op alle percelen waarop het onderzoek betrekking heeft én de direct hieraan grenzende percelen. Indien een direct aangrenzend perceel smal (< 10 m breed) is, worden ook de percelen hier weer aan grenzend meegenomen.

Indien de aangrenzende percelen groot zijn, wordt alleen het gedeelte van deze percelen binnen 25 meter vanaf de grens van de bodemonderzoekslocatie in beschouwing genomen, tenzij er aanleiding bestaat toch het gehele perceel te onderzoeken.

2.2 Topografische beschrijving


De onderzoekslocatie is gelegen aan Kerkседriessen 3 te Bakel. Kadastraal is de locatie bekend als gemeente Bakel en Milheeze sectie T nummer 2070 en 2071. De coördinaten volgens het R.D. stelsel zijn X = 179.375 / Y = 390.730. Zie bijlage 1 voor een topografisch overzicht en kadastrale kaart. Op onderstaande luchtfoto is de globale begrenzing van de onderzoekslocatie weergegeven.




Afbeelding 1: globale begrenzing onderzoekslocatie (bron luchtfoto: PDOKviewer)

2.3 Historisch overzicht en omgeving

In het kader van het vooronderzoek is historisch kaartmateriaal bestudeerd. Uit kaartmateriaal van de geraadpleegde kaarten is af te leiden dat de onderzoekslocatie in 1900 tot in ieder geval 1950 bestond uit bos. Het toen aanwezige wegenpatroon rondom de locatie is vergelijkbaar met heden. De huidige straat Kerkседriessen ter hoogte van de locatie bestond destijds vermoedelijk uit een onverharde weg. De locatie was tot begin jaren 60 van de vorige eeuw niet bebouwd. Tussen 1960 en 1965 is de bestaande woning gerealiseerd.

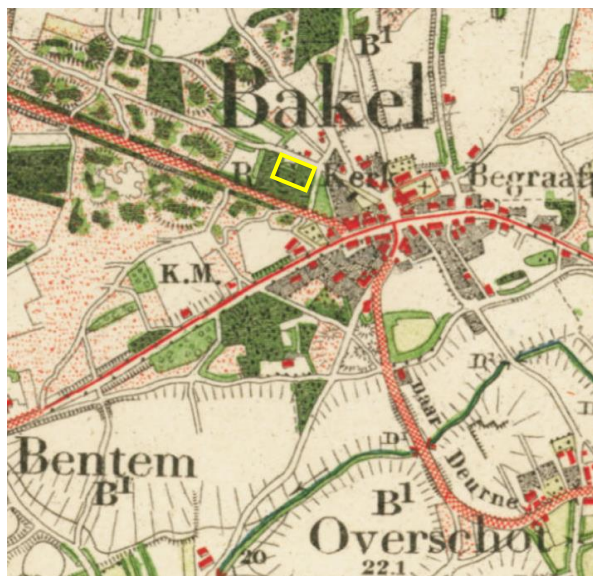


topografische kaart 1900

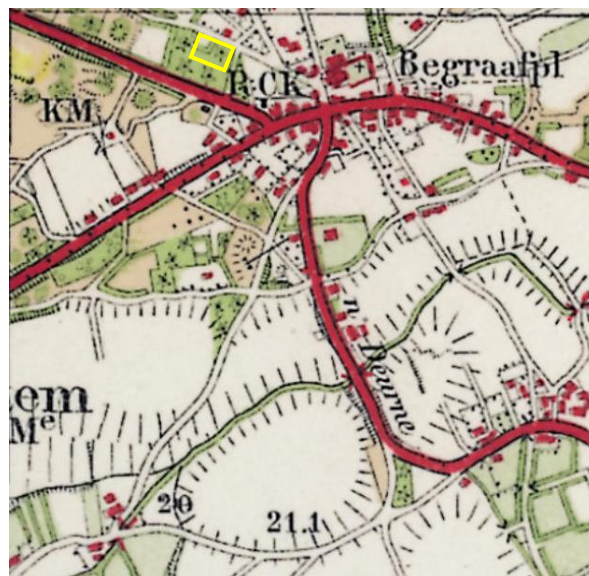

topografische kaart 1950




topografische kaart 1960

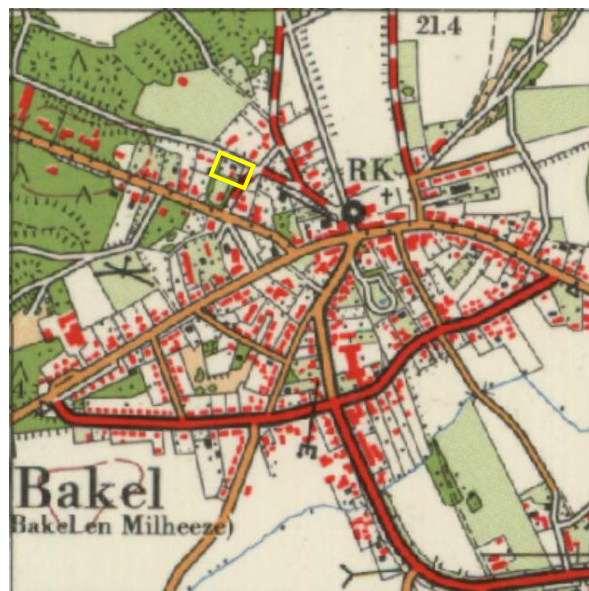

topografische kaart 1965



topografische kaart 1985

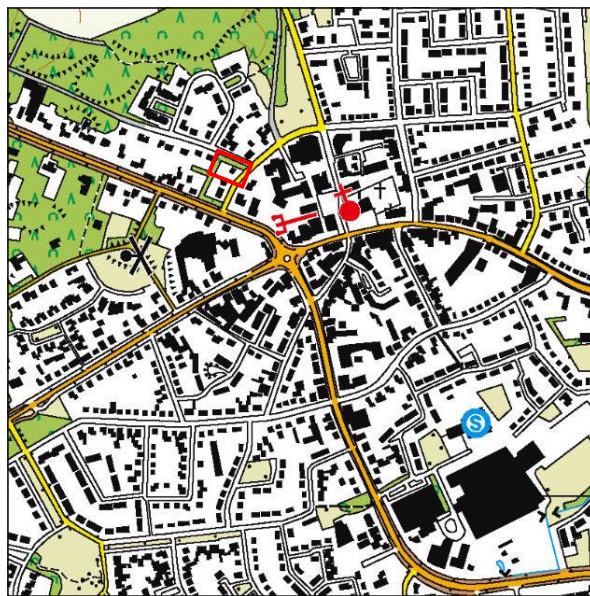

topografische kaart 2016

Afbeelding 2: geraadpleegde historische kaarten (bron kaarten: topotijdreis.nl)

2.4 Dossieronderzoek

Bij de gemeente Gemert-Bakel is op 3 augustus 2017 een verzoek ingediend voor het verkrijgen van de historische informatie. Op 10 augustus is door een medewerker van het team VT beschikbare informatie van de locatie digitaal beschikbaar gesteld.

Voor zover bekend bevinden zich ter plaatse van de onderzoeklocatie en omgeving geen brandstoftanks en zinkassenwegen. Er hebben geen bedrijfsmatige activiteiten plaatsgevonden en er hebben zich geen calamiteiten voorgedaan.

Voor de onderzoekslocatie zijn de in onderstaande tabel weergegeven bouwvergunningen verleend.

Datum	Aard bouwvergunning	Opmerkingen
16-06-1975	Verbouwen van woning	Vergunninghouder: dhr. Looijmans Geen informatie bekend omtrent toepassing van asbesthoudende materialen
11-12-1975	Bouw dubbele garage	Vergunninghouder: dhr. Looijmans Geen informatie bekend omtrent toepassing van asbesthoudende materialen
23-06-1976	Bouw tuingereedschapsberging	Vergunninghouder: dhr. Looijmans Geen informatie bekend omtrent toepassing van asbesthoudende materialen

Tabel 2.1: Overzicht verleende bouwvergunningen (bron: gemeentearchief Gemert-Bakel)

Ter plaatse van de onderzoekslocatie is niet eerder een bodemonderzoek uitgevoerd. In de directe omgeving zijn de in onderstaande tabel weergegeven bodemonderzoeken uitgevoerd.

Adres	Samenvatting
Kerkse diessen 1a	Verkennd bodemonderzoek Kerkse diessen 1 Bakel Hypothese: onverdacht Veldwerk: zintuiglijk geen afwijkingen in de grond waargenomen Analyse bovengrond: licht verhoogd met PAK Analyse ondergrond: geen verhoogde gehalten aangetoond Analyse grondwater: licht verhoogd met cadmium en zink (bron: rapport Inpijn-Blokpoel, rapportnr. 3-38-724-2 d.d. 05-10-1999)
Kerkse diessen 5	Verkennd bodemonderzoek Kerkse diessen 5 Bakel Hypothese: onverdacht Veldwerk: boven- en ondergrond plaatselijk puinhoudend Analyse bovengrond: plaatselijk licht verhoogd met PAK en minerale olie Analyse ondergrond: plaatselijk licht verhoogd met PAK en minerale olie Analyse grondwater: licht verhoogd met koper en kwik

Adres	Samenvatting
	(bron: rapport Ingenieursbureau de Bondt, rapportnr. MB-6392 d.d. 14-08-2006)
Speelweide 9	Verkennd bodemonderzoek Speelweide 9 Bakel Hypothese: onverdacht Analyse bovengrond: geen verhoogde gehalten aangetoond Analyse ondergrond: geen verhoogde gehalten aangetoond Analyse grondwater: licht verhoogd met cadmium, koper en zink (bron: rapport Kanters, rapportnr. 0329R117 d.d. 12-03-2003)

Tabel 2.2: Overzicht uitgevoerde bodemonderzoeken

2.5 Bodemopbouw en geo(hydro)logie

De bodemopbouw van de onderzoekslocatie wordt schematisch weergegeven in tabel 2.3.

Geohydrologische indeling	Diepte t.o.v. NAP (m)	Formatie	Samenstelling en doorlatendheid
Pleistocene deklaag	22+ tot 4+	Twenthe (Nuenen Groep)	Fijn tot matig grof, lemig zand; geringe waterdoorlatendheid
1 ^e Watervoerend pakket	4+ tot 66-	Sterksel en Veghel	(Zeer) grove zanden en grinden; goede waterdoorlatendheid
Waterscheidende laag	66- tot 95-	Kedichem	Fijne zanden en leemlagen

Tabel 2.3: Geo(hydro)logische indeling (Bron: Grondwaterkaart van de Centrale Slenk, Dienst Grondwaterverkenning TNO, rapport GWK-32, nov. 1983)

De gemiddelde maaiveldhoogte ter plaatse bedraagt 22 m+ NAP. De stroming van het freatisch grondwater is volgens de Grondwaterkaart van de Centrale Slenk (Ministerie van Verkeer en Waterstaat, rapport GWK-32, november 1983) in noordwestelijke richting en bevindt zich op een hoogte van circa 20 m+ NAP. De onderzoekslocatie bevindt zich niet binnen de grenzen van een grondwaterbeschermingsgebied.

2.6 Beschrijving van de onderzoekslocatie

Op 8 september 2017 is een veldinspectie uitgevoerd, hierbij is gelet op het terreingebruik en de aanwezigheid van ondergrondse tanks, stookplaatsen, (half)verhardingslagen, ophogingen, storthopen, dempingen, afgravingen en asbesthoudend materiaal op het maaiveld. Een fotoreportage van de onderzoekslocatie is opgenomen in bijlage 2.

De onderzoekslocatie is bebouwd met een woning. De woning is niet bewoond en is erg verwaarloosd. Het overige terrein is ingericht als tuin.

Tijdens de veldinspectie zijn op locatie en aan de zichtbare zijden van de bebouwing geen asbestverdachte materialen aangetroffen.

Er zijn geen waarnemingen gedaan welke wijzen op de aanwezigheid van bodemverontreinigingen of bronnen van verontreinigingen.

De onderzoekslocatie wordt aan de noordzijde begrensd door openbare weg Speelweide, aan de oostzijde door weg Kerkседriessen en aan de zuid- en westzijde door woonpercelen.

2.7 Asbest

Conform de NEN 5707 (Bodem - Inspectie, monsterneming en analyse van asbest in bodem en partijen grond) is er sprake van een asbestverdachte locatie indien er sprake is van één of meer van de hieronder beschreven activiteiten of gebeurtenissen:

- de eventuele aanwezigheid in het verleden van bedrijven, die asbesthoudende producten, apparaten of voorwerpen vervaardigen en/of verwerken;
- de eventuele aanwezigheid in het verleden en/of heden van bedrijfsgebouwen (o.a. schuren), waarin (veel) asbesthoudende bouwstoffen zijn verwerkt, en of de aanwezigheid van asbestresten in de bodem en/of onder verhardingen (o.a. erven van boerderijen);
- de aanwezigheid van woongebouwen, gebouwd van asbestcementplaten, dan wel in het verleden gerenoveerd met toepassing van asbestcementproducten, met een gerede kans dat asbestresten in tuinen en/of plantsoenen zijn achtergebleven;
- eventuele stortingen van asbestverdachte afvalstoffen;
- de kans op aanwezigheid van asbesthoudende buizen of ophooglagen in de ondergrond;
- de toepassing van asbesthoudende beschoeiingen langs watergangen of in (volks)tuinen;
- de (vroegere) aanwezigheid van glastuinbouw, danwel afval van kassen op of in de bodem;
- er hebben in het verleden calamiteiten met asbest plaatsgevonden (asbestbrand), zonder dat de verspreid geraakte asbestresten (meteen) zijn opgeruimd.

Uit het dossieronderzoek en de uitgevoerde veldinspectie is geen informatie naar voren gekomen dat bovengenoemde activiteiten ter plaatse van de onderzoekslocatie hebben plaatsgevonden.

2.8 Onderzoekshypothese

Gebaseerd op de verzamelde gegevens uit het vooronderzoek is de onderzoekslocatie als “onverdacht” beschouwd op het voorkomen van bodemverontreiniging.

De aanwezigheid van asbestverdacht materiaal in de bodem wordt niet verwacht (niet verdacht).

3. ONDERZOEKSSTRATEGIE

3.1 Inleiding

Op basis van de verzamelde informatie uit het vooronderzoek (NEN 5725) en de gestelde onderzoekshypothese(n) voor de onderzoekslocatie, is een onderzoeksstrategie opgesteld conform de richtlijnen van de onderzoeksnorm NEN 5740 (Bodem-Landbodemonderzoek; Strategie voor het uitvoeren van verkennd bodemonderzoek – Onderzoek naar de milieuhygiënische kwaliteit van bodem en grond, januari 2009) van het Nederlands Normalisatie-Instituut.

3.2 Onderzoeksstrategie

Het bodemonderzoek wordt uitgevoerd volgens de strategie ONV (strategie voor een onverdachte locatie) van de NEN5740. In principe worden boringen willekeurig verspreid over de gehele onderzoekslocatie. Voor het vaststellen van de milieuhygiënische conditie van de bodem (grond en grondwater) van de onderzoekslocatie zal volgens onderstaande strategie veldwerk en monsternamen voor laboratoriumanalyse plaatsvinden.

ONDERZOEKSNORM NEN 5740 'onverdacht'									
Aantal boringen				Aantal te nemen monsters			Aantal te onderzoeken (meng)monsters		
oppervlakte	tot 0,5 m	èn tot 2 m	èn met peilbuis	grond		grondwater	bovengrond	ondergrond	grondwater
				0-0,5 m	0,5-2,0 m ¹				
1400 m ²	6	1	1	8	6	1	1	1	1
Analysepakket							NEN-grond incl. lutos	NEN-grond incl. lutos	NEN-grondwater

Tabel 3.1: Veldwerk, monsternamen en analysestrategie volgens NEN 5740 "onverdacht"

¹⁾ Uit elke boring van 0,5 tot 2,0 diepte worden drie monsters in trajecten van ten hoogste 0,5 m genomen.

Legenda bij tabel 3.1

m: meter beneden maaiveld

lutos: lutum en organische stofgehalte

De bovengrond en de ondergrond worden onderzocht op de stoffen uit het NEN 5740 'standaardpakket':

- drogestof-bepaling
- 9 zware metalen
- 10 polycyclische aromatische koolwaterstoffen
- 7 Polychloorbifenylen (PCB)
- minerale olie

Tevens bepaalt het laboratorium het gehalte aan organische stof en lutumgehalte voor het vaststellen van een toetsingskader voor de lokale bodemkwaliteit.

Het grondwater wordt onderzocht op de stoffen uit het NEN 5740 'standaardpakket':

- 9 zware metalen
- 8 vluchtige aromatische koolwaterstoffen (incl. naftaleen)
- 21 vluchtige gehalogeneerde koolwaterstoffen
- minerale olie

4. VELDWERKZAAMHEDEN

4.1 Algemeen

Conform de onderzoeksstrategie, zoals beschreven in hoofdstuk 3, is op de onderzoekslocatie een verkennend bodemonderzoek uitgevoerd.

De werkzaamheden zijn uitgevoerd onder certificaat op grond van BRL SIKB 2000 conform protocollen 2001 en 2002 van de Stichting Infrastructuur Kwaliteitsborging Bodembeheer.

Voor het traceren van de kabels en leidingen is voorafgaand aan de uitvoering van de veldwerkzaamheden een KLIC melding verricht.

4.2 Grondbemonstering

Op 8 september 2017 zijn de boringen geplaatst volgens de in paragraaf 3.2 weergegeven onderzoeksstrategie conform protocol 2001 van de Stichting Infrastructuur Kwaliteitsborging Bodembeheer. De werkzaamheden zijn uitgevoerd door de heer H. van den Tillaar, erkend monsternemer in het kader van de BRL SIKB 2000 voor de protocollen 2001, 2002 en 2018.

De boringen zijn verricht met behulp van de Edelmanboor ($\varnothing$ 7 of 10 cm). Zie voor de boorpuntlocaties bijlage 3.

Gebaseerd op de diepte en stroming van het freatisch grondwater is een boring afgewerkt met een peilbuis (zie bijlage 2). Deze is benedenstrooms op de onderzoekslocatie geplaatst, ter plaatse van boorpunt 1. De bovenkant van het peilbuisfilter is onder de aangetroffen grondwaterstand geplaatst. Het filter bevindt zich van 4,5 - 5,5 meter beneden maaiveld. Tijdens de installatie van de peilbuis is geen werkwater gebruikt.

Het opgeboorde bodemmateriaal is volgens de classificatienorm voor onverharde bodems (NEN 5104) beoordeeld. Daarnaast is vastgesteld in hoeverre het opgeboorde materiaal mogelijke aanwijzingen biedt voor de aanwezigheid van visueel zichtbare verontreiniging.

Op basis van de zintuiglijke waarnemingen en de bodemopbouw heeft laagsgewijze bemonstering plaatsgevonden. De uitkomende grond en alle zintuiglijk waargenomen bijzonderheden zijn per boring beschreven in de profielbeschrijvingen (zie bijlage 4).

In onderstaande tabel zijn de boringen beschreven waarin visuele afwijkingen zijn geconstateerd.

Boring	Dieptetraject [m-mv.]	Visuele waarneming	Asbestverdacht
Boorpunt 1	0,9 – 1,3	zwak baksteenhoudend	Nee
Boorpunt 2	0,05 – 0,5	sporen baksteen	Nee
Boorpunt 5	0 – 0,4	sporen baksteen	Nee
Boorpunt 7	0 – 0,9	sporen baksteen	Nee
Boorpunt 8	0 – 0,3	sporen baksteen	Nee
	0,5 – 0,6	sporen baksteen	Nee

Tabel 4.1: Overzicht zintuiglijke afwijkingen

In het kader van dit onderzoek is geen specifiek onderzoek (conform NEN 5707) verricht naar het voorkomen van asbest in de grond en op het maaiveld. Wel heeft een inspectie van het terrein plaatsgevonden. Op het maaiveld en in de vrijkomende grond zijn geen asbestverdachte materialen aangetroffen. Het voorliggende onderzoek doet echter geen bindende uitspraak over de aan- of afwezigheid van asbest in de bodem binnen de onderzoekslocatie.

4.3 Grondwatermonstername

De peilbuis is een week na plaatsing op 15 september 2017 bemonsterd conform protocol 2002 van de Stichting Infrastructuur Kwaliteitsborging Bodembeheer. De bemonstering is uitgevoerd door erkend veldwerker van Aeres Milieu, de heer H. van den Tillaar.

Voorafgaand aan de bemonstering is de grondwaterstand opgenomen en zijn de zuurgraad (pH) en het elektrische geleidingsvermogen (Ec) van het grondwater bepaald. Deze waarden waren constant bij monstername. De geleidbaarheid is gecorrigeerd voor de grondwatertemperatuur. De geleiding is een maat voor de concentratie aan opgeloste stoffen in het water, terwijl de pH de zuurgraad van het water aangeeft (pH<7: zuur, pH = 7: neutraal, pH>7: basisch).

De grondwatermonsters zijn in het veld, voor zover noodzakelijk gefiltreerd en geconserveerd.

De in het veld gemeten parameters zijn in onderstaande tabel samengevat.

Peilbuisnummer	Pb 1
filterstelling [m-mv]	4,5 - 5,5
grondwaterpeil [m-mv]	4
toestroming	matig
zuurgraad [pH]	5,6
elektrisch geleidingsvermogen [μ S/cm]	794
troebelheid [NTU]	265
drijfslag	geen
geur	geen
waargenomen afwijkingen	geen

Tabel 4.2: Resultaten veldmetingen tijdens grondwatermonstername

De meetresultaten wijken niet af van natuurlijk of regionaal voorkomende waarden.

5. LABORATORIUMONDERZOEK

5.1 Algemeen

De analyses zijn uitgevoerd door het onderzoekslaboratorium van ALcontrol BV te Rotterdam. ALcontrol is geaccrediteerd volgens de door de Raad voor Accreditatie gestelde criteria voor Testlaboratoria conform ISO/IEC 17025, waar verdere conservering en (voor)behandeling van de monsters plaats heeft gevonden.

5.2 Grond(meng)monster(s)

In het laboratorium zijn voor het chemisch onderzoek van de grondmonsters uit de boven- en ondergrond al dan niet mengmonsters samengesteld volgens onderstaande tabel. De keuze voor het samenstellen van deelmonsters tot een mengmonster of het analyseren van individuele monsters is gebaseerd op de visuele waarnemingen in het veld en op de onderzoeksstrategie.

Monsternummer	Grondmonster(s) ¹⁾	Bodemlaag [m-mv]	Visuele waarnemingen/afwijkingen
MM1	2-1 5-1 7-1 8-1	0,05 – 0,5 0 – 0,4 0 – 0,5 0 – 0,3	sporen baksteen sporen baksteen sporen baksteen sporen baksteen
MM2	1-3 8-3	0,9 – 1,3 0,5 – 0,6	zwak baksteenhoudend sporen baksteen

Tabel 5.1: schema grond(meng)monsters

¹⁾ Het eerste cijfer geeft het boorpunt aan, het tweede cijfer het monsternametraject (zie bijlage 3).

5.2.1 Analyseresultaten grond(meng)monsters

De analyseresultaten van de grond(meng)monsters worden in de volgende tabel samengevat, waarbij door middel van onderstaande sterrencodering de mate van verontreiniging is aangegeven.

- * Het gehalte is groter dan de achtergrondwaarde en kleiner dan of gelijk aan de het gemiddelde van de achtergrond- en interventiewaarde;
- ** het gehalte is groter dan het gemiddelde van de achtergrond- en interventiewaarde en kleiner dan of gelijk aan de interventiewaarde;
- *** het gehalte is groter dan de interventiewaarde.

In de Regeling bodemkwaliteit (RBK) is vastgelegd dat per 1 juli 2013 de toetsing altijd moet plaatsvinden door het gevonden gehalte in een monster eerst te corrigeren met het lutum en organisch stof gehalte (=berekende concentratie) en vervolgens te vergelijken met de grenswaarden van de Regeling Bodemkwaliteit.

In de kolommen zijn alleen die stoffen vermeld waarvan de analyseresultaten na toetsing hoger zijn dan de bijbehorende achtergrondwaarde voor duurzame bodemkwaliteit. Zie bijlage 6 voor de toetsingstabel en het analyserapport.

Monsternummer	Bodemlaag [m-mv]	Visuele waarnemingen/afwijkingen	Verhoogde component	Berekende concentratie [mg/kg d.s.] en toetsing	
MM1	0 – 0,5	sporen baksteen	--	-	-
MM2	0,5 – 1,3	zwak baksteenhoudend	--	-	-

Tabel 5.2: Toetsingsresultaten van de grond(meng)monsters

Uit de analyseresultaten blijkt dat in zowel de bovengrond als in de ondergrond geen gehalten zijn gemeten die verhoogd zijn ten opzichte van de achtergrondwaarden.

5.3 Grondwatermonster

5.3.1 Analyseresultaten grondwatermonster

De analyseresultaten van de grondwatermonsters worden in de volgende tabel samengevat, waarbij door middel van onderstaande sterrencodering de mate van verontreiniging is aangegeven.

- * Het gehalte is groter dan of gelijk aan de streefwaarde (of de detectiegrens, indien deze hoger is) en kleiner dan of gelijk aan het gemiddelde van de streef- en interventiewaarde;
- ** het gehalte is groter dan het gemiddelde van de streef- en interventiewaarde en kleiner dan of gelijk aan de interventiewaarde;
- *** het gehalte is groter dan de interventiewaarde.

In de kolommen zijn alleen die stoffen vermeld waarvan de analyseresultaten na toetsing hoger zijn dan de bijbehorende streefwaarde voor duurzame bodemkwaliteit. Zie bijlage 7 voor de toetsingstabel en het analyserapport.

Peilbuis	Filtertraject [m-mv]	Grondwaterstand [m-mv]	Verhoogde component	Gemeten concentratie en toetsing	
Pb 1	4,5 - 5,5	4,0	Barium	130 µg/l	*
			Xylenen	0,29 µg/l	*
			Naftaleen	0,05 µg/l	*

Tabel 5.3: Toetsingsresultaten van de grondwatermonsters

Uit de analyseresultaten blijkt dat het grondwater licht verhoogd is met barium, xylenen en naftaleen. Voor de overige onderzochte componenten zijn geen gehalten gemeten verhoogd ten opzichte van de streefwaarden.

De licht verhoogde gehalten aan barium, xylenen en naftaleen worden waarschijnlijk van buiten de locatie aangevoerd. Verhoogde gehalten aan barium zijn vaak van natuurlijke oorsprong. Het verhoogd gehalte aan xylenen en naftaleen is op basis van het vooronderzoek en de bevindingen tijdens het veldwerk niet te verklaren. Op de locatie zijn geen verontreinigingsbronnen aan te wijzen die in relatie zouden kunnen staan met het verhoogde gehalte aan xylenen en naftaleen.

5.4 Toetsing van de gestelde hypothese

Geconcludeerd kan worden dat de resultaten van de grondmonsters in overeenstemming zijn met de hypothese dat de locatie als onverdacht beschouwd kan worden. De verhoogd aangetroffen gehalten in het grondwater zijn in tegenspraak met de opgestelde hypothese. Echter gelet op de gemeten concentraties en het ontbreken van potentiële verontreinigingsbronnen op de locatie wordt het uitvoeren van een aanvullend of nader bodemonderzoek niet noodzakelijk geacht.

6. CONCLUSIES EN AANBEVELINGEN

In opdracht van BRO heeft Aeres Milieu B.V. in september 2017 een verkennend bodemonderzoek uitgevoerd op de locatie Kerkse diessen 3 te Bakel.

Uit de analyseresultaten blijkt dat in de bovengrond en de ondergrond geen gehalten zijn gemeten verhoogd ten opzichte van de achtergrondwaarden. Het freatisch grondwater is licht verhoogd met barium, xylenen en naftaleen.

De resultaten van dit bodemonderzoek geven geen aanleiding tot het uitvoeren van een aanvullend of nader bodemonderzoek.

De milieuhygiënische conditie van de bodem vormt geen belemmering voor de voorgenomen herontwikkeling en het gebruik van de locatie voor woondoeleinden.

Het grondwater ter plaatse van de onderzoekslocatie is niet zondermeer multifunctioneel toepasbaar. Het wordt daarom afgeraden het freatisch grondwater te gebruiken voor consumptie, besproeiing of proceswater.

BIJLAGE 1


Topografische overzichtskaart en kadastrale situatie



Deze kaart is noordgericht.

Schaal 1: 12500

 Hier bevindt zich Kadastraal object BAKEL EN MILHEEZE T 2070
Kerkedriessen 3, 5761 CG BAKEL
CC-BY Kadaster.

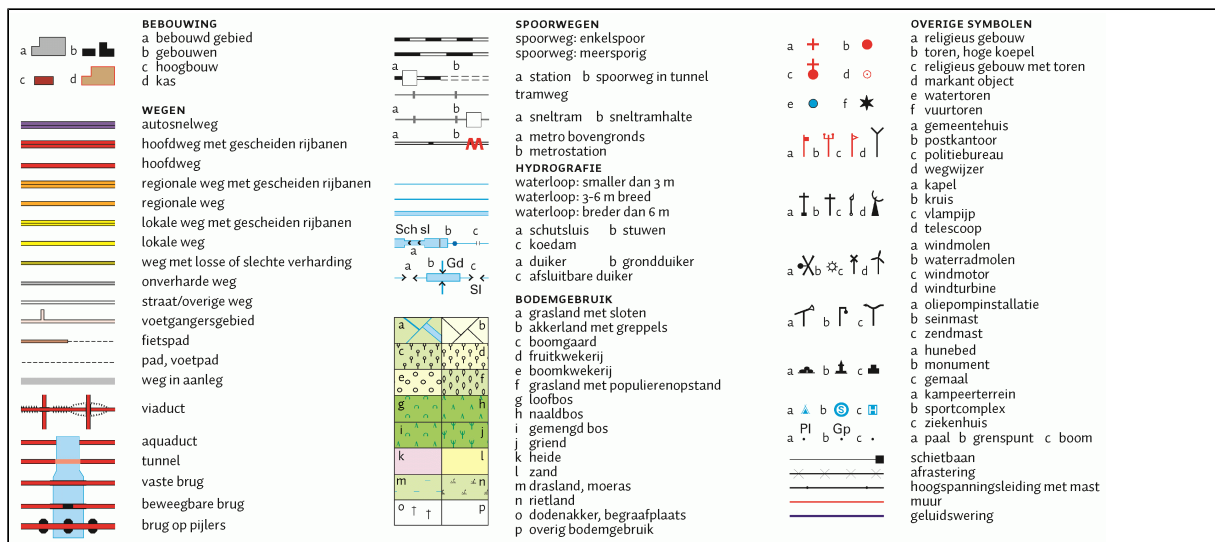



12345

25

Deze kaart is noordgericht

Perceelnummer

Huisnummer

Vastgestelde kadastrale grens

Voorlopige kadastrale grens

Administratieve kadastrale grens

Bebouwing

Overige topografie

Voor een eensluitend uittreksel, Apeldoorn, 5 september 2017

De bewaarder van het kadaster en de openbare registers

Schaal 1:500

Kadastrale gemeente

Sectie

Perceel

BAKEL EN MILHEEZE

T

2070

Aan dit uittreksel kunnen geen betrouwbare maten worden ontleend.

De Dienst voor het kadaster en de openbare registers behoudt zich de intellectuele

eigendomsrechten voor, waaronder het auteursrecht en het databankenrecht.

BIJLAGE 2

Foto's onderzoekslocatie



Foto 1



Foto 2



Foto 3



Foto 4



Foto 5



Foto 6



Foto 7




Foto 8



Foto 9





BIJLAGE 3

Situatietekening onderzoekslocatie met boorpunten

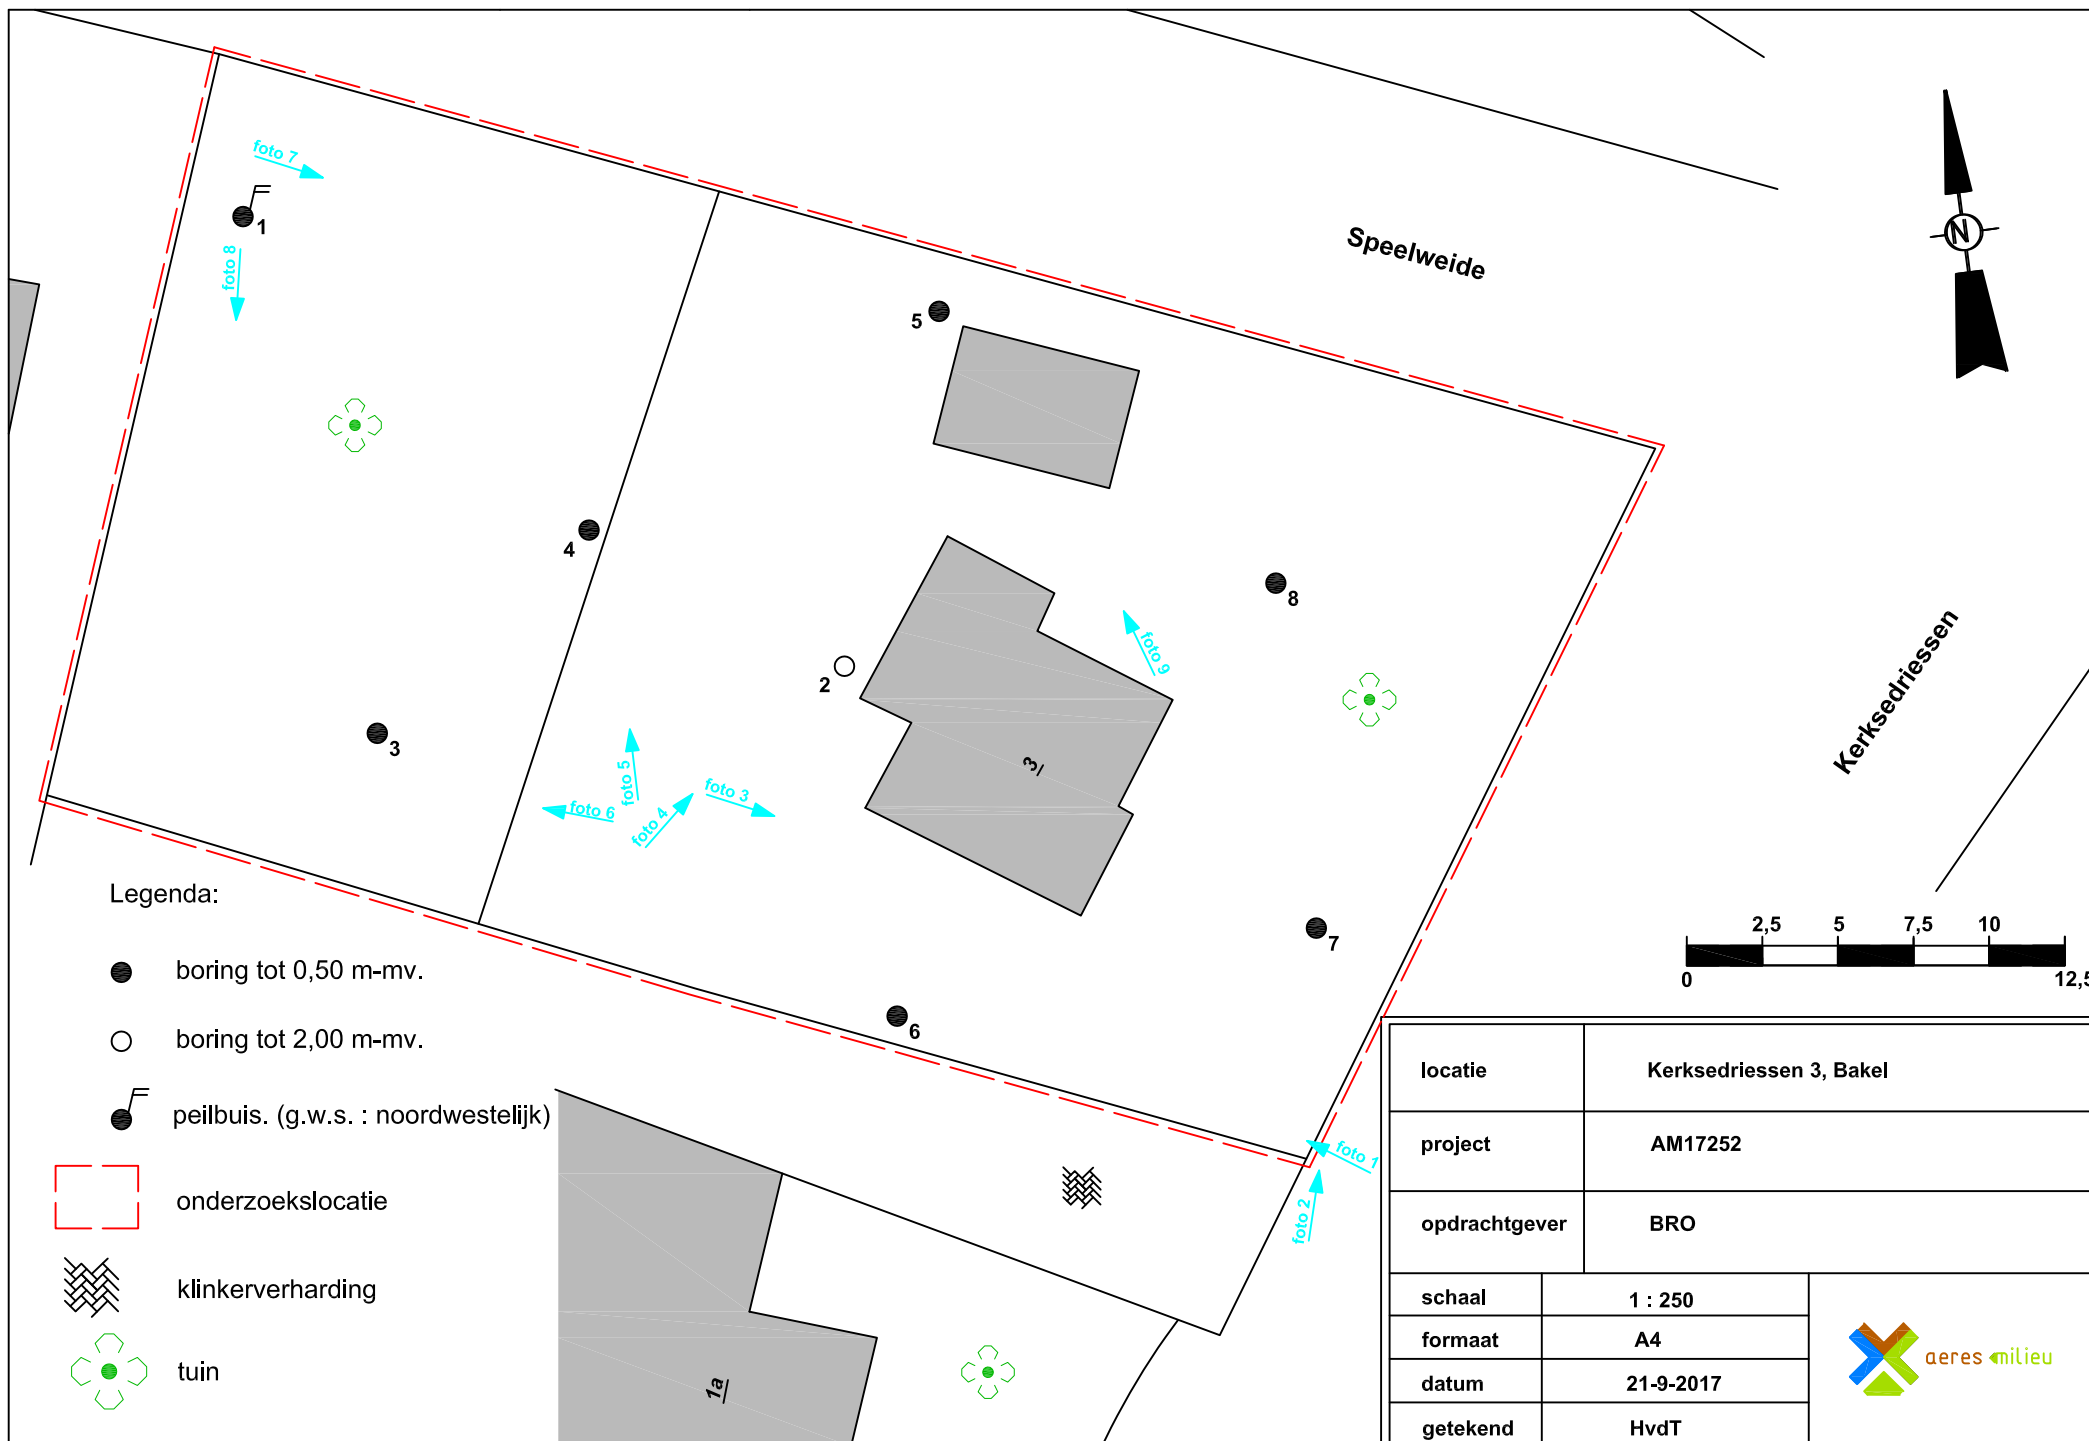


BIJLAGE 4


Boorprofielen en visuele waarnemingen

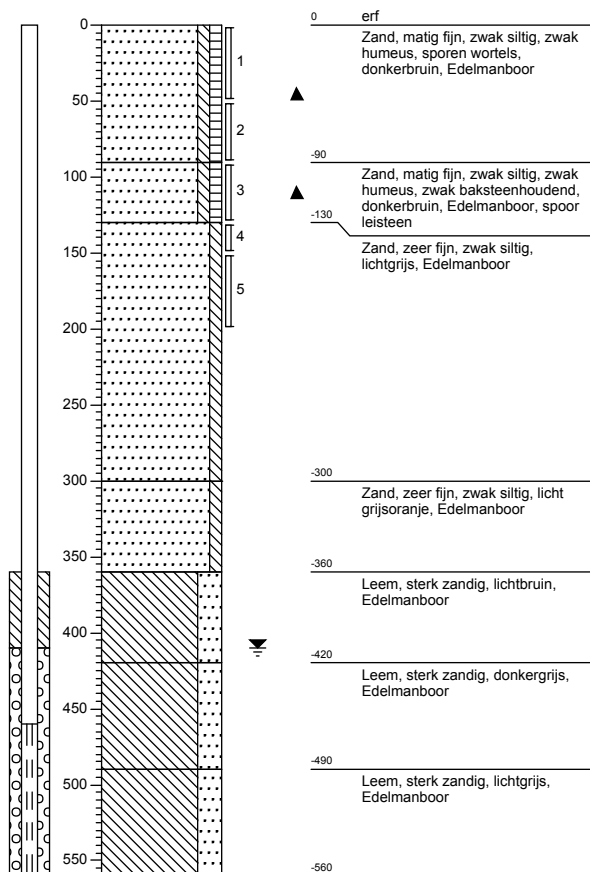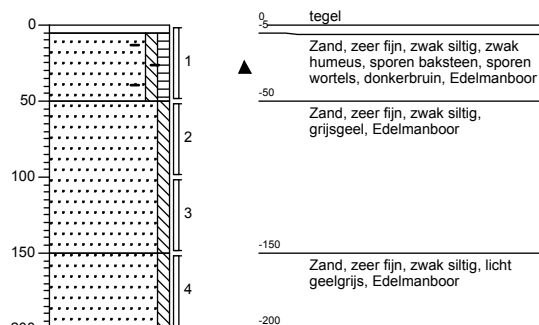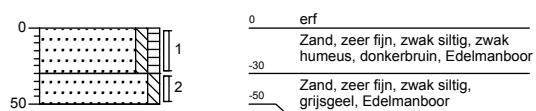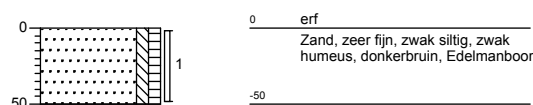Boring: 1**Boring: 2****Boring: 3****Boring: 4**


Boring: 5

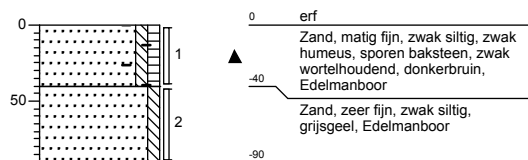


Boring: 6

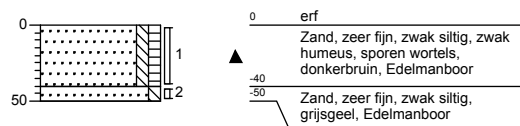

Boring: 7

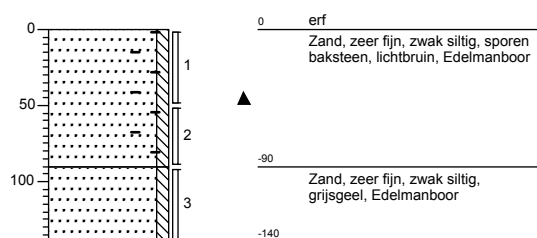

Boring: 8

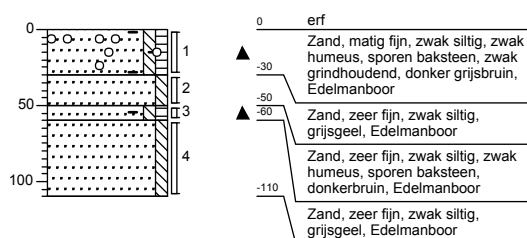

Legenda (conform NEN 5104)

grind

	Grind, siltig
	Grind, zwak zandig
	Grind, matig zandig
	Grind, sterk zandig
	Grind, uiterst zandig


zand

	Zand, kleiig
	Zand, zwak siltig
	Zand, matig siltig
	Zand, sterk siltig
	Zand, uiterst siltig

veen

	Veen, mineraalarm
	Veen, zwak kleiig
	Veen, sterk kleiig
	Veen, zwak zandig
	Veen, sterk zandig

peilbuis

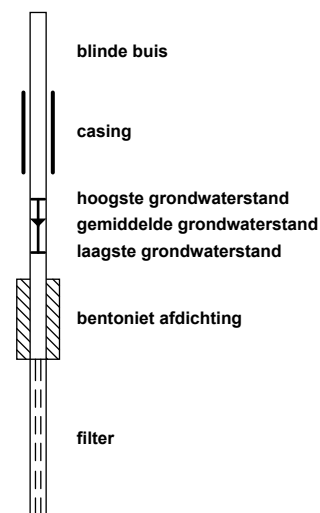

klei

	Klei, zwak siltig
	Klei, matig siltig
	Klei, sterk siltig
	Klei, uiterst siltig
	Klei, zwak zandig
	Klei, matig zandig
	Klei, sterk zandig

leem

	Leem, zwak zandig
	Leem, sterk zandig

overige toevoegingen

	zwak humeus
	matig humeus
	sterk humeus
	zwak grindig
	matig grindig
	sterk grindig

geur

	geen geur
	zwakke geur
	matige geur
	sterke geur
	uiterste geur

olie

	geen olie-water reactie
	zwakke olie-water reactie
	matige olie-water reactie
	sterke olie-water reactie
	uiterste olie-water reactie

p.i.d.-waarde


	>0
	>1
	>10
	>100
	>1000
	>10000

monsters

	geroerd monster
	ongeroerd monster

overig

	bijzonder bestanddeel
	Gemiddeld hoogste grondwaterstand
	grondwaterstand
	Gemiddeld laagste grondwaterstand

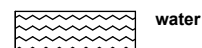

BIJLAGE 5

Verklaring Veldmedewerker

VERKLARING

Hierbij verklaar ik (ondergetekende) dat de veldwerkzaamheden onafhankelijk van de opdrachtgever zijn uitgevoerd conform de eisen van de BRL SIKB 2000 en de bijbehorende protocollen 2001 en 2002.

Projectnummer	AM17252
Onderzoekslocatie	Kerkse diessen 3 te Bakel (kad. Bakel en Milheeze, sectie T nrs. 2070 en 2071)
Datum uitvoering veldwerkzaamheden	8 september 2017 (protocol 2001) 15 september 2017 (protocol 2002)
Gecertificeerd monsternemer	Dhr. H. van den Tillaar



BIJLAGE 6

Toetsingstabel en analyserapport grond(meng)monsters

Projectnaam Kerkse diessen 3, Bakel
Projectcode AM17252

Tabel: Analyseresultaten grond (as3000) monsters (gehalten in mg/kgds, tenzij anders aangegeven)

Monstercode	MM1		MM2		AW	1/2(AW+I)	I	RBK
Bodemtype	1		1					eis
	or	br	or	br				
droge stof (gew.-%)	92,5	--	93,1	--				
gewicht artefacten (g)	<1	--	<1	--				
aard van de artefacten (-)	Geen	--	Geen	--				
organische stof (gloeiverlies) (% vd DS)	1,5	--	1,5	--				
KORRELGROOTTEVERDELING								
lutum (bodem) (% vd DS)	<1	--	<1	--				
METALEN								
barium ⁺	<20	54,2	<20	54,2			920	20
cadmium	0,31	0,534	<0,2	0,241	0,60	6,8	13	0,20
kobalt	<1,5	3,69	<1,5	3,69	15	102	190	3,0
koper	9,5	19,7	6,5	13,4	40	115	190	5,0
kwik	<0,05	0,0503	0,09	0,129	0,15	18	36	0,050
lood	19	29,9	11	17,3	50	290	530	10
molybdeen	<0,5	0,35	<0,5	0,35	1,5	96	190	1,5
nikkel	<3	6,12	<3	6,12	35	68	100	4,0
zink	39	92,5	39	92,5	140	430	720	20
POLYCYCLISCHE AROMATISCHE KOOLWATERSTOFFEN								
naftaleen	<0,01	--	<0,01	--				
fenantreen	0,04	--	<0,01	--				
antraceen	0,01	--	<0,01	--				
fluoranteen	0,12	--	0,01	--				
benzo(a)antraceen	0,08	--	<0,01	--				
chryseen	0,07	--	<0,01	--				
benzo(k)fluoranteen	0,05	--	<0,01	--				
benzo(a)pyreen	0,06	--	<0,01	--				
benzo(ghi)peryleen	0,05	--	<0,01	--				
indeno(1,2,3-cd)pyreen	0,05	--	<0,01	--				
pak-totaal (10 van VROM) (0.7 factor)	0,537	0,537	0,073	0,073	1,5	21	40	0,35
POLYCHLOORBIFENYLEN (PCB)								
PCB 28 (µg/kgds)	<1	--	<1	--				
PCB 52 (µg/kgds)	<1	--	<1	--				
PCB 101 (µg/kgds)	<1	--	<1	--				
PCB 118 (µg/kgds)	<1	--	<1	--				
PCB 138 (µg/kgds)	<1	--	<1	--				
PCB 153 (µg/kgds)	<1	--	<1	--				
PCB 180 (µg/kgds)	<1	--	<1	--				
som PCB (7) (0.7 factor) (µg/kgds)	4,9	24,5	4,9	24,5	20	510	1000	4,9
MINERALE OLIE								
fractie C10-C12	<5	--	<5	--				
fractie C12-C22	<5	--	<5	--				
fractie C22-C30	<5	--	<5	--				
fractie C30-C40	<5	--	<5	--				
totaal olie C10 - C40	<20	70	<20	70	190	2595	5000	35

Monstercode en monstertraject

¹ 12614847-001 MM1 2-1 / 5-1 / 7-1 / 8-1

² 12614847-002 MM2 1-3 / 8-3

De resultaten zijn voor de interventiewaarde getoetst aan de toetsingswaarden zoals vermeld in de Circulaire bodemsanering per 1 juli 2013, Staatscourant 27 juni 2013, Nr. 16675 en voor de achtergrondwaarde aan het Besluit Bodemkwaliteit, Staatscourant 20 december 2007, Nr. 247. Tevens zijn de volgende wijzigingen doorgevoerd: De gewijzigde grenswaarden van een aantal OCB (per 30-07-2008) (www.Senternovem.nl) en de wijziging in de Staatscourant 67 van 7 april 2009 en met wijzigingen zoals beschreven in de Staatscourant nr. 22335 (02-11-2012).

De gehalten die de betreffende toetsingswaarden overschrijden zijn als volgt geclassificeerd:

- * het gehalte is groter dan de achtergrondwaarde en kleiner dan of gelijk aan het gemiddelde van de achtergrond- en interventiewaarde
- ** het gehalte is groter dan het gemiddelde van de achtergrond- en interventiewaarde en kleiner dan of gelijk aan de interventiewaarde
- *** het gehalte is groter dan de interventiewaarde
- geen toetsingswaarde voor opgesteld
- niet geanalyseerd
- # Verhoogde rapportagegrens, voor meer informatie zie analysecertificaat
- RBK Tabel 1 (rapportagegrenzen), Staatscourant nr. 22335 (02-11-2012).
- ^a gecorrigeerd gehalte is groter dan of gelijk aan de achtergrondwaarde (of geen achtergrondwaarde voor opgesteld), maar wel kleiner dan de RBK rapportagegrens zoals beschreven in de Staatscourant nr. 22335 (02-11-2012), dus mag verondersteld worden kleiner dan de achtergrondwaarde te zijn.
- ^b gecorrigeerd gehalte is groter dan de achtergrondwaarde (of geen achtergrondwaarde voor opgesteld), en groter dan de RBK rapportagegrens zoals beschreven in de Staatscourant nr. 22335 (02-11-2012).
- + De interventiewaarde voor barium geldt alleen voor die situaties waarbij duidelijk sprake is van antropogene verontreiniging en geen sprake is van thermisch gereinigde grond en baggerspecie.
- or Origineel resultaat
- br Omgerekend resultaat

De achtergrond- en interventiewaarden zijn afhankelijk van de bodemsamenstelling. Voor de toetsing is gebruik gemaakt van de volgende samenstelling: (Als humus/lutum niet is gemeten geldt een default waarde van lutum = 25% en organische stof = 10%.)

Bodemtypehumuslutum
1 1.5% 1%



Analysrapport

Aeres Milieu BV
dhr. T. Thijssen
Postbus 1015
6040 KA ROERMOND

Blad 1 van 6

Uw projectnaam : Kerkседriessen 3, Bakel
Uw projectnummer : AM17252
ALcontrol rapportnummer : 12614847, versienummer: 1
Rapport-verificatienummer : EUTD9LW4

Rotterdam, 17-09-2017

Geachte heer/mevrouw,

Hierbij ontvangt u de analyse resultaten van het laboratoriumonderzoek ten behoeve van uw project AM17252. Het onderzoek werd uitgevoerd conform uw opdracht. De gerapporteerde resultaten hebben uitsluitend betrekking op de geteste monsters. De door u aangegeven omschrijvingen voor de monsters en het project zijn overgenomen in dit analysrapport.


Het onderzoek is, met uitzondering van eventueel door derden uitgevoerd onderzoek, uitgevoerd door ALcontrol B.V., gevestigd aan de Steenhouwerstraat 15 in Rotterdam (NL).

Dit analysrapport bestaat inclusief bijlagen uit 6 pagina's. In geval van een versienummer van '2' of hoger vervallen de voorgaande versies. Alle bijlagen maken onlosmakelijk onderdeel uit van het rapport. Alleen vermenigvuldiging van het hele rapport is toegestaan.

Mocht u vragen en/of opmerkingen hebben naar aanleiding van dit rapport, bijvoorbeeld als u nadere informatie nodig heeft over de meetonzekerheid van de analyseresultaten in dit rapport, dan verzoeken wij u vriendelijk contact op te nemen met de afdeling Customer Support.

Wij vertrouwen er op u met deze informatie van dienst te zijn.

Hoogachtend,

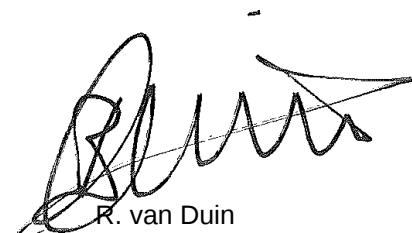

R. van Duin
Laboratory Manager



Aeres Milieu BV
dhr. T. Thijssen

Analyserapport

Blad 2 van 6

Projectnaam Kerkседriessen 3, Bakel
Projectnummer AM17252
Rapportnummer 12614847 - 1

Orderdatum 08-09-2017
Startdatum 08-09-2017
Rapportagedatum 17-09-2017

Nummer	Monstersoort	Monsterspecificatie		
001	Grond (AS3000)	MM1 2-1 / 5-1 / 7-1 / 8-1		
002	Grond (AS3000)	MM2 1-3 / 8-3		

Analyse	Eenheid	Q	001	002
droge stof	gew.-%	S	92.5	93.1
gewicht artefacten	g	S	<1	<1
aard van de artefacten	-	S	geen	geen
organische stof (gloeiverlies)	% vd DS	S	1.5	1.5
KORRELGROOTTEVERDELING				
lutum (bodem)	% vd DS	S	<1	<1
METALEN				
barium	mg/kgds	S	<20	<20
cadmium	mg/kgds	S	0.31	<0.2
kobalt	mg/kgds	S	<1.5	<1.5
koper	mg/kgds	S	9.5	6.5
kwik	mg/kgds	S	<0.05	0.09
lood	mg/kgds	S	19	11
molybdeen	mg/kgds	S	<0.5	<0.5
nikkel	mg/kgds	S	<3	<3
zink	mg/kgds	S	39	39
POLYCYCLISCHE AROMATISCHE KOOLWATERSTOFFEN				
naftaleen	mg/kgds	S	<0.01	<0.01
fenantreen	mg/kgds	S	0.04	<0.01
antraceen	mg/kgds	S	0.01	<0.01
fluoranteen	mg/kgds	S	0.12	0.01
benzo(a)antraceen	mg/kgds	S	0.08 ¹⁾	<0.01
chryseen	mg/kgds	S	0.07	<0.01
benzo(k)fluoranteen	mg/kgds	S	0.05	<0.01
benzo(a)pyreen	mg/kgds	S	0.06	<0.01
benzo(ghi)peryleen	mg/kgds	S	0.05	<0.01
indeno(1,2,3-cd)pyreen	mg/kgds	S	0.05	<0.01
pak-totaal (10 van VROM) (0.7 factor)	mg/kgds	S	0.537 ²⁾	0.073 ²⁾
POLYCHLOORBIFENYLEN (PCB)				
PCB 28	µg/kgds	S	<1	<1
PCB 52	µg/kgds	S	<1	<1
PCB 101	µg/kgds	S	<1	<1
PCB 118	µg/kgds	S	<1	<1
PCB 138	µg/kgds	S	<1	<1
PCB 153	µg/kgds	S	<1	<1
PCB 180	µg/kgds	S	<1	<1
som PCB (7) (0.7 factor)	µg/kgds	S	4.9 ²⁾	4.9 ²⁾

MINERALE OLIE

De met S gemerkte analyses zijn geaccrediteerd en vallen onder de AS3000-erkenning.

Paraaf :



Aeres Milieu BV
dhr. T. Thijssen

Analyserapport

Blad 3 van 6

Projectnaam Kerkse diessen 3, Bakel
Projectnummer AM17252
Rapportnummer 12614847 - 1

Orderdatum 08-09-2017
Startdatum 08-09-2017
Rapportagedatum 17-09-2017

Nummer	Monstersoort	Monsterspecificatie
001	Grond (AS3000)	MM1 2-1 / 5-1 / 7-1 / 8-1
002	Grond (AS3000)	MM2 1-3 / 8-3

Analyse	Eenheid	Q	001	002
fractie C10-C12	mg/kgds		<5	<5
fractie C12-C22	mg/kgds		<5	<5
fractie C22-C30	mg/kgds		<5	<5
fractie C30-C40	mg/kgds		<5	<5
totaal olie C10 - C40	mg/kgds	S	<20	<20

De met S gemerkte analyses zijn geaccrediteerd en vallen onder de AS3000-erkenning.

Paraaf :



Aeres Milieu BV
dhr. T. Thijssen

Analyserapport

Blad 4 van 6

Projectnaam Kerkse diessen 3, Bakel
Projectnummer AM17252
Rapportnummer 12614847 - 1

Orderdatum 08-09-2017
Startdatum 08-09-2017
Rapportagedatum 17-09-2017

Monster beschrijvingen

- | | | |
|-----|---|--|
| 001 | * | De monstervoorbehandeling en analyses zijn uitgevoerd conform Accreditatieschema AS3000, dit geldt alleen voor de analyses die worden gerapporteerd met het "S" kenmerk. |
| | | |
| 002 | * | De monstervoorbehandeling en analyses zijn uitgevoerd conform Accreditatieschema AS3000, dit geldt alleen voor de analyses die worden gerapporteerd met het "S" kenmerk. |

Voetnoten

- | | |
|---|--|
| 1 | Het gehalte is indicatief i.v.m. de aanwezigheid van componenten die een storende invloed hebben op de meting. |
| 2 | De sommatie na verrekening van de 0.7 factor voor <-waarden volgens BoToVa. |

Paraaf :



Aeres Milieu BV
dhr. T. Thijssen

Analyserapport

Blad 5 van 6

Projectnaam Kerkedriessen 3, Bakel
Projectnummer AM17252
Rapportnummer 12614847 - 1

Orderdatum 08-09-2017
Startdatum 08-09-2017
Rapportagedatum 17-09-2017

Analyse	Monstersoort	Relatie tot norm
droge stof	Grond (AS3000)	Gelijkwaardig aan ISO 11465 en gelijkwaardig aan NEN-EN 15934 (monstervoorbehandeling conform NEN-EN 16179). Grond (AS3000): conform AS3010-2 en gelijkwaardig aan NEN-EN 15934
gewicht artefacten	Grond (AS3000)	Conform AS3000 en conform NEN-EN 16179
aard van de artefacten	Grond (AS3000)	Idem
organische stof (gloeiverlies)	Grond (AS3000)	Grond: gelijkwaardig aan NEN 5754. Grond (AS3000): conform AS3010-3
lutum (bodem)	Grond (AS3000)	Grond: eigen methode. Grond (AS3000): conform AS3010-4
barium	Grond (AS3000)	Conform AS3010-5, conform NEN 6950 (ontsluiting conform NEN 6961, meting conform NEN 6966); conform ISO 22036 (ontsluiting conform NEN 6961)
cadmium	Grond (AS3000)	Idem
kobalt	Grond (AS3000)	Idem
koper	Grond (AS3000)	Idem
kwik	Grond (AS3000)	Conform AS3010-5 en conform NEN 6950 (ontsluiting conform NEN 6961, meting conform NEN-ISO 16772)
lood	Grond (AS3000)	Conform AS3010-5, conform NEN 6950 (ontsluiting conform NEN 6961, meting conform NEN 6966); conform ISO 22036 (ontsluiting conform NEN 6961)
molybdeen	Grond (AS3000)	Idem
nikkel	Grond (AS3000)	Idem
zink	Grond (AS3000)	Idem
naftaleen	Grond (AS3000)	Conform AS3010-6
fenantreen	Grond (AS3000)	Idem
antraceen	Grond (AS3000)	Idem
fluoranteen	Grond (AS3000)	Idem
benzo(a)antraceen	Grond (AS3000)	Idem
chryseen	Grond (AS3000)	Idem
benzo(k)fluoranteen	Grond (AS3000)	Idem
benzo(a)pyreen	Grond (AS3000)	Idem
benzo(ghi)peryleen	Grond (AS3000)	Idem
indeno(1,2,3-cd)pyreen	Grond (AS3000)	Idem
pak-totaal (10 van VROM) (0.7 factor)	Grond (AS3000)	Idem
PCB 28	Grond (AS3000)	Conform AS3010-8
PCB 52	Grond (AS3000)	Idem
PCB 101	Grond (AS3000)	Idem
PCB 118	Grond (AS3000)	Idem
PCB 138	Grond (AS3000)	Idem
PCB 153	Grond (AS3000)	Idem
PCB 180	Grond (AS3000)	Idem
som PCB (7) (0.7 factor)	Grond (AS3000)	Idem
totaal olie C10 - C40	Grond (AS3000)	Conform AS3010-7 conform NEN-EN-ISO 16703

Monster	Barcode	Aanlevering	Monstername	Verpakking
001	Y6568487	08-09-2017	08-09-2017	ALC201
001	Y6568517	08-09-2017	08-09-2017	ALC201

Paraaf :



Aeres Milieu BV
dhr. T. Thijssen

Analysrapport

Blad 6 van 6

Projectnaam Kerkse diessen 3, Bakel
Projectnummer AM17252
Rapportnummer 12614847 - 1

Orderdatum 08-09-2017
Startdatum 08-09-2017
Rapportagedatum 17-09-2017

Monster	Barcode	Aanlevering	Monstername	Verpakking
001	Y6569121	08-09-2017	08-09-2017	ALC201
001	Y6569093	08-09-2017	08-09-2017	ALC201
002	Y6568509	08-09-2017	08-09-2017	ALC201
002	Y6568535	08-09-2017	08-09-2017	ALC201

Paraaf :

BIJLAGE 7

Toetsingstabel en analyserapport grondwatermonster

Projectnaam Kerkdriessen 3, Bakel
Projectcode AM17252

Tabel: Analyseresultaten grondwater (as3000) monsters (gehalten in µg/l, tenzij anders aangegeven)

Monstercode Bodemtype	Pb 1 1	S	1/2(S+I)	I	RBK eis
METALEN					
barium	130 *	50	338	625	20
cadmium	<0,20	0,40	3,2	6,0	0,20
kobalt	<2	20	60	100	2,0
koper	<2,0	15	45	75	2,0
kwik	<0,05	0,050	0,18	0,30	0,050
lood	<2,0	15	45	75	2,0
molybdeen	<2	5,0	152	300	2,0
nikkel	5,2	15	45	75	3,0
zink	35	65	432	800	10
VLUCHTIGE AROMATEN					
benzeen	<0,2	0,20	15	30	0,20
tolueen	0,26	7,0	504	1000	0,20
ethylbenzeen	<0,2	4,0	77	150	0,20
o-xyleen	<0,1 --				0,10
p- en m-xyleen	0,22 --				0,20
xylenen (0.7 factor)	0,29 *	0,20	35	70	0,21
styreen	<0,2	6,0	153	300	0,20
POLYCYCLISCHE AROMATISCHE KOOLWATERSTOFFEN					
naftaleen	0,05 *	0,01	35	70	0,020
interventiefactor polycyclische aromatische koolwaterstoffen	0,000714			1	
GEHALOGENEERDE KOOLWATERSTOFFEN					
1,1-dichloorethaan	<0,2	7,0	454	900	0,20
1,2-dichloorethaan	<0,2	7,0	204	400	0,20
1,1-dichlooretheen	<0,1 a	0,01	5,0	10	0,10
cis-1,2-dichlooretheen	<0,1 --				0,10
trans-1,2-dichlooretheen	<0,1 --				
som (cis,trans) 1,2- dichloorethenen (0.7 factor)	0,14 a	0,01	10	20	0,14
dichloormethaan	<0,2 a	0,01	500	1000	0,20
1,1-dichloorpropaan	<0,2	0,80	40	80	0,20
1,2-dichloorpropaan	<0,2	0,80	40	80	0,20
1,3-dichloorpropaan	<0,2	0,80	40	80	0,20
som dichloorpropanen (0.7 factor)	0,42	0,80	40	80	0,42
tetrachlooretheen	<0,1 a	0,01	20	40	0,10
tetrachloormethaan	<0,1 a	0,01	5,0	10	0,10
1,1,1-trichloorethaan	<0,1 a	0,01	150	300	0,10
1,1,2-trichloorethaan	<0,1 a	0,01	65	130	0,10
trichlooretheen	<0,2	24	262	500	0,20
chloroform	<0,2	6,0	203	400	0,20
vinylchloride	<0,2 a	0,01	2,5	5,0	0,20
tribroommethaan	<0,2			630	0,20
MINERALE OLIE					
fractie C10-C12	<25 --				
fractie C12-C22	<25 --				
fractie C22-C30	<25 --				
fractie C30-C40	<25 --				
totaal olie C10 - C40	<50	50	325	600	50

Monstercode en monstertraject
1 12619616-001 Pb 1

De resultaten zijn getoetst aan de toetsingswaarden zoals vermeld Circulaire bodemsanering per 1 juli 2013, Staatscourant 27 juni 2013, Nr. 16675.

De gehalten die de betreffende toetsingswaarden overschrijden zijn als volgt geclassificeerd:

- * het gehalte is groter dan de streefwaarde en kleiner dan of gelijk aan het gemiddelde van de streef- en interventiewaarde*
- ** het gehalte is groter dan het gemiddelde van de streef- en interventiewaarde en kleiner dan of gelijk aan de interventiewaarde*
- *** het gehalte is groter dan de interventiewaarde*
- geen toetsingswaarde voor opgesteld*
- niet geanalyseerd*
- # Verhoogde rapportagegrens, voor meer informatie zie analysecertificaat*
- RBK Tabel 1 (rapportagegrenzen), Staatscourant nr. 22335 (02-11-2012).*
- ^a gecorrigeerd gehalte is groter dan of gelijk aan de streefwaarde (of geen streefwaarde voor opgesteld), maar wel kleiner dan de RBK rapportagegrens zoals beschreven in de Staatscourant nr. 22335 (02-11-2012), dus mag verondersteld worden kleiner dan de streefwaarde te zijn.*
- ^b gehalte is groter dan de streefwaarde (of geen streefwaarde voor opgesteld), en groter dan de RBK rapportagegrens zoals beschreven in de Staatscourant nr. 22335 (02-11-2012).*



Analysrapport

Aeres Milieu BV
Dhr. T. Thijssen
Postbus 1015
6040 KA ROERMOND

Blad 1 van 5

Uw projectnaam : Kerkседriessen 3, Bakel
Uw projectnummer : AM17252
ALcontrol rapportnummer : 12619616, versienummer: 1
Rapport-verificatienummer : QRYC1311

Rotterdam, 21-09-2017

Geachte heer/mevrouw,

Hierbij ontvangt u de analyse resultaten van het laboratoriumonderzoek ten behoeve van uw project AM17252. Het onderzoek werd uitgevoerd conform uw opdracht. De gerapporteerde resultaten hebben uitsluitend betrekking op de geteste monsters. De door u aangegeven omschrijvingen voor de monsters en het project zijn overgenomen in dit analyserapport.


Het onderzoek is uitgevoerd door ALcontrol B.V., gevestigd aan de Steenhouwerstraat 15 in Rotterdam (NL). Indien het onderzoek is uitgevoerd door derden of het ALcontrol laboratorium in Frankrijk (99-101 Avenue Louis Roche, Gennevilliers), of Spanje (Cerdanya 44, El Prat de Llobregat) is dit in het rapport aangegeven.

Dit analyserapport bestaat inclusief bijlagen uit 5 pagina's. In geval van een versienummer van '2' of hoger vervallen de voorgaande versies. Alle bijlagen maken onlosmakelijk onderdeel uit van het rapport. Alleen vermenigvuldiging van het hele rapport is toegestaan.

Mocht u vragen en/of opmerkingen hebben naar aanleiding van dit rapport, bijvoorbeeld als u nadere informatie nodig heeft over de meetonzekerheid van de analyseresultaten in dit rapport, dan verzoeken wij u vriendelijk contact op te nemen met de afdeling Customer Support.

Wij vertrouwen er op u met deze informatie van dienst te zijn.

Hoogachtend,

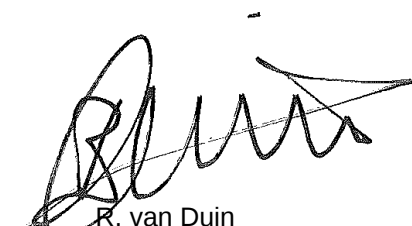

R. van Duin
Laboratory Manager



Aeres Milieu BV

Dhr. T. Thijssen

Blad 2 van 5

Analyserapport

Projectnaam Kerkse diessen 3, Bakel
 Projectnummer AM17252
 Rapportnummer 12619616 - 1

Orderdatum 15-09-2017
 Startdatum 15-09-2017
 Rapportagedatum 21-09-2017

Nummer	Monstersoort	Monsterspecificatie		
001	Grondwater (AS3000)	Pb 1		
Analyse	Eenheid	Q	001	
METALEN				
barium	µg/l	S	130	
cadmium	µg/l	S	<0.20	
kobalt	µg/l	S	<2	
koper	µg/l	S	<2.0	
kwik	µg/l	S	<0.05	
lood	µg/l	S	<2.0	
molybdeen	µg/l	S	<2	
nikkel	µg/l	S	5.2	
zink	µg/l	S	35	
VLUCHTIGE AROMATEN				
benzeen	µg/l	S	<0.2	
tolueen	µg/l	S	0.26	
ethylbenzeen	µg/l	S	<0.2	
o-xyleen	µg/l	S	<0.1	
p- en m-xyleen	µg/l	S	0.22	
xylenen (0.7 factor)	µg/l	S	0.29 ¹⁾	
styreen	µg/l	S	<0.2	
POLYCYCLISCHE AROMATISCHE KOOLWATERSTOFFEN				
naftaleen	µg/l	S	0.05	
GEHALOGENEERDE KOOLWATERSTOFFEN				
1,1-dichloorethaan	µg/l	S	<0.2	
1,2-dichloorethaan	µg/l	S	<0.2	
1,1-dichlooretheen	µg/l	S	<0.1	
cis-1,2-dichlooretheen	µg/l	S	<0.1	
trans-1,2-dichlooretheen	µg/l	S	<0.1	
som (cis,trans) 1,2-dichloorethenen (0.7 factor)	µg/l	S	0.14 ¹⁾	
dichloormethaan	µg/l	S	<0.2	
1,1-dichloorpropaan	µg/l	S	<0.2	
1,2-dichloorpropaan	µg/l	S	<0.2	
1,3-dichloorpropaan	µg/l	S	<0.2	
som dichloorpropanen (0.7 factor)	µg/l	S	0.42 ¹⁾	
tetrachlooretheen	µg/l	S	<0.1	
tetrachloormethaan	µg/l	S	<0.1	
1,1,1-trichloorethaan	µg/l	S	<0.1	
1,1,2-trichloorethaan	µg/l	S	<0.1	
trichlooretheen	µg/l	S	<0.2	
chloroform	µg/l	S	<0.2	
vinylchloride	µg/l	S	<0.2	
tribroommethaan	µg/l	S	<0.2	

De met S gemerkte analyses zijn geaccrediteerd en vallen onder de AS3000-erkenning.

Paraaf :



Aeres Milieu BV
Dhr. T. Thijssen

Analyserapport

Blad 3 van 5

Projectnaam Kerkse diessen 3, Bakel
Projectnummer AM17252
Rapportnummer 12619616 - 1

Orderdatum 15-09-2017
Startdatum 15-09-2017
Rapportagedatum 21-09-2017

Nummer	Monstersoort	Monsterspecificatie
001	Grondwater (AS3000)	Pb 1

Analyse	Eenheid	Q	001
---------	---------	---	-----

MINERALE OLIE

fractie C10-C12	µg/l		<25
fractie C12-C22	µg/l		<25
fractie C22-C30	µg/l		<25
fractie C30-C40	µg/l		<25
totaal olie C10 - C40	µg/l	S	<50

De met S gemerkte analyses zijn geaccrediteerd en vallen onder de AS3000-erkenning.

Paraaf :



Aeres Milieu BV
Dhr. T. Thijssen

Analysrapport

Blad 4 van 5

Projectnaam Kerkse diessen 3, Bakel
Projectnummer AM17252
Rapportnummer 12619616 - 1

Orderdatum 15-09-2017
Startdatum 15-09-2017
Rapportagedatum 21-09-2017

Monster beschrijvingen

001 * De monstervoorbehandeling en analyses zijn uitgevoerd conform Accreditatieschema AS3000, dit geldt alleen voor de analyses die worden gerapporteerd met het "S" kenmerk.

Voetnoten

1 De sommatie na verrekening van de 0.7 factor voor <-waarden volgens BoToVa.

Paraaf :



Aeres Milieu BV
Dhr. T. Thijssen

Analyserapport

Blad 5 van 5

Projectnaam Kerkse diessen 3, Bakel
Projectnummer AM17252
Rapportnummer 12619616 - 1

Orderdatum 15-09-2017
Startdatum 15-09-2017
Rapportagedatum 21-09-2017

Analyse	Monstersoort	Relatie tot norm
barium	Grondwater (AS3000)	Conform AS3110-3 en Conform NEN 6966 (meting conform NEN-EN-ISO 11885)
cadmium	Grondwater (AS3000)	Idem
kobalt	Grondwater (AS3000)	Idem
koper	Grondwater (AS3000)	Idem
kwik	Grondwater (AS3000)	Conform AS3110-3 (meting conform NEN-EN-ISO 17852)
lood	Grondwater (AS3000)	Conform AS3110-3 en Conform NEN 6966 (meting conform NEN-EN-ISO 11885)
molybdeen	Grondwater (AS3000)	Idem
nikkel	Grondwater (AS3000)	Idem
zink	Grondwater (AS3000)	Idem
benzeen	Grondwater (AS3000)	Conform AS3130-1
tolueen	Grondwater (AS3000)	Idem
ethylbenzeen	Grondwater (AS3000)	Idem
o-xyleen	Grondwater (AS3000)	Idem
p- en m-xyleen	Grondwater (AS3000)	Idem
xylene (0.7 factor)	Grondwater (AS3000)	Idem
styreen	Grondwater (AS3000)	Idem
naftaleen	Grondwater (AS3000)	Conform AS3110-4
1,1-dichloorethaan	Grondwater (AS3000)	Conform AS3130-1
1,2-dichloorethaan	Grondwater (AS3000)	Idem
1,1-dichlooretheen	Grondwater (AS3000)	Idem
cis-1,2-dichlooretheen	Grondwater (AS3000)	Idem
trans-1,2-dichlooretheen	Grondwater (AS3000)	Idem
som (cis,trans) 1,2-dichloorethenen (0.7 factor)	Grondwater (AS3000)	Idem
dichloormethaan	Grondwater (AS3000)	Idem
1,1-dichloorpropaan	Grondwater (AS3000)	Idem
1,2-dichloorpropaan	Grondwater (AS3000)	Idem
1,3-dichloorpropaan	Grondwater (AS3000)	Idem
som dichloorpropanen (0.7 factor)	Grondwater (AS3000)	Idem
tetrachlooretheen	Grondwater (AS3000)	Idem
tetrachloormethaan	Grondwater (AS3000)	Idem
1,1,1-trichloorethaan	Grondwater (AS3000)	Idem
1,1,2-trichloorethaan	Grondwater (AS3000)	Idem
trichlooretheen	Grondwater (AS3000)	Idem
chloroform	Grondwater (AS3000)	Idem
vinylchloride	Grondwater (AS3000)	Idem
tribroommethaan	Grondwater (AS3000)	Idem
totaal olie C10 - C40	Grondwater (AS3000)	Conform AS3110-5

Monster	Barcode	Aanlevering	Monsternummer	Verpakking
001	B1581704	15-09-2017	15-09-2017	ALC204
001	G6350506	15-09-2017	15-09-2017	ALC236
001	G6350505	15-09-2017	15-09-2017	ALC236

Paraaf :