


Bijlage 2

Actuele situatie erfbeplantingsplan

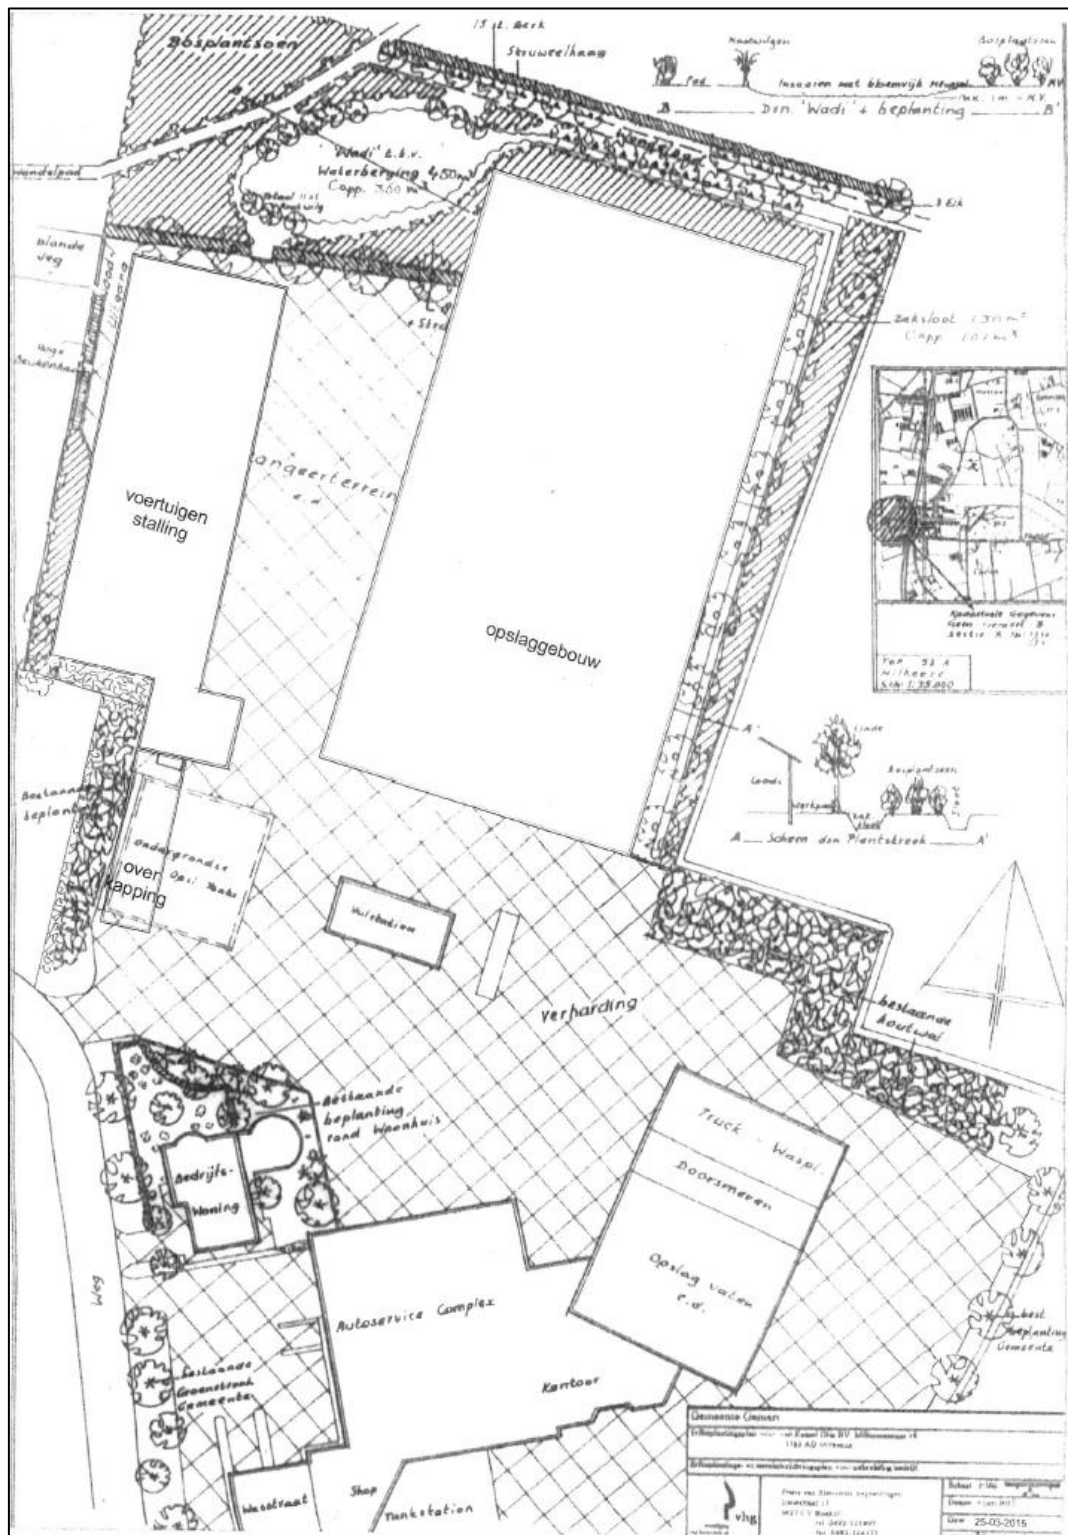

Actuele situatie erfbeplantingsplan