


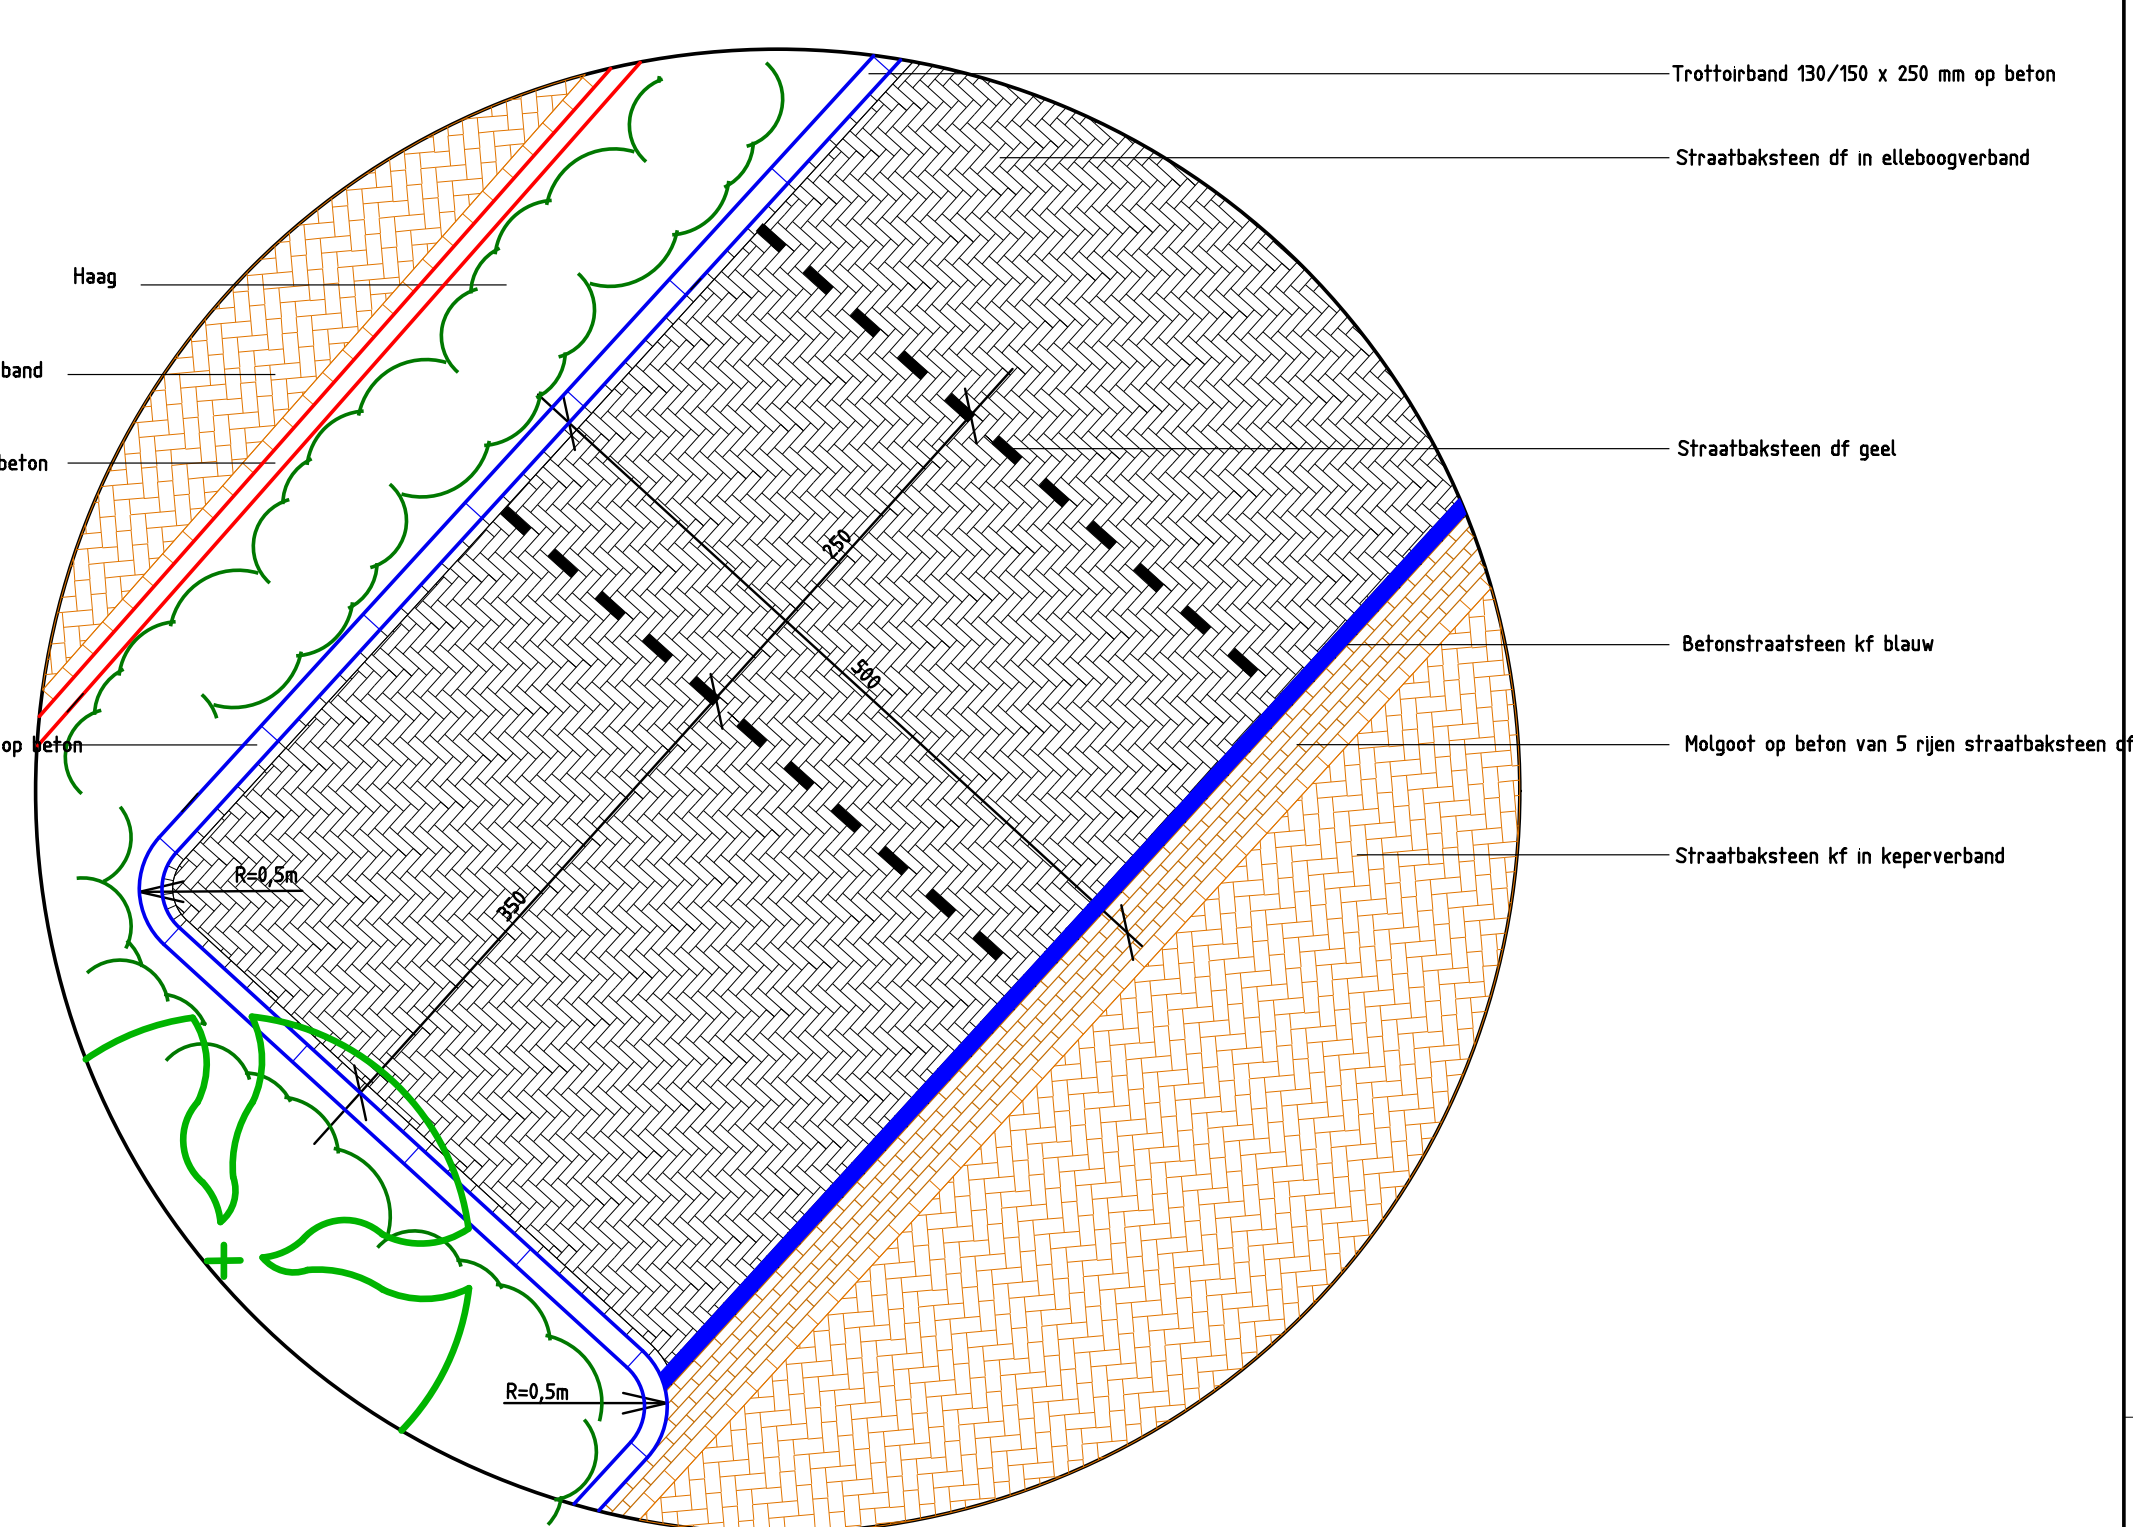


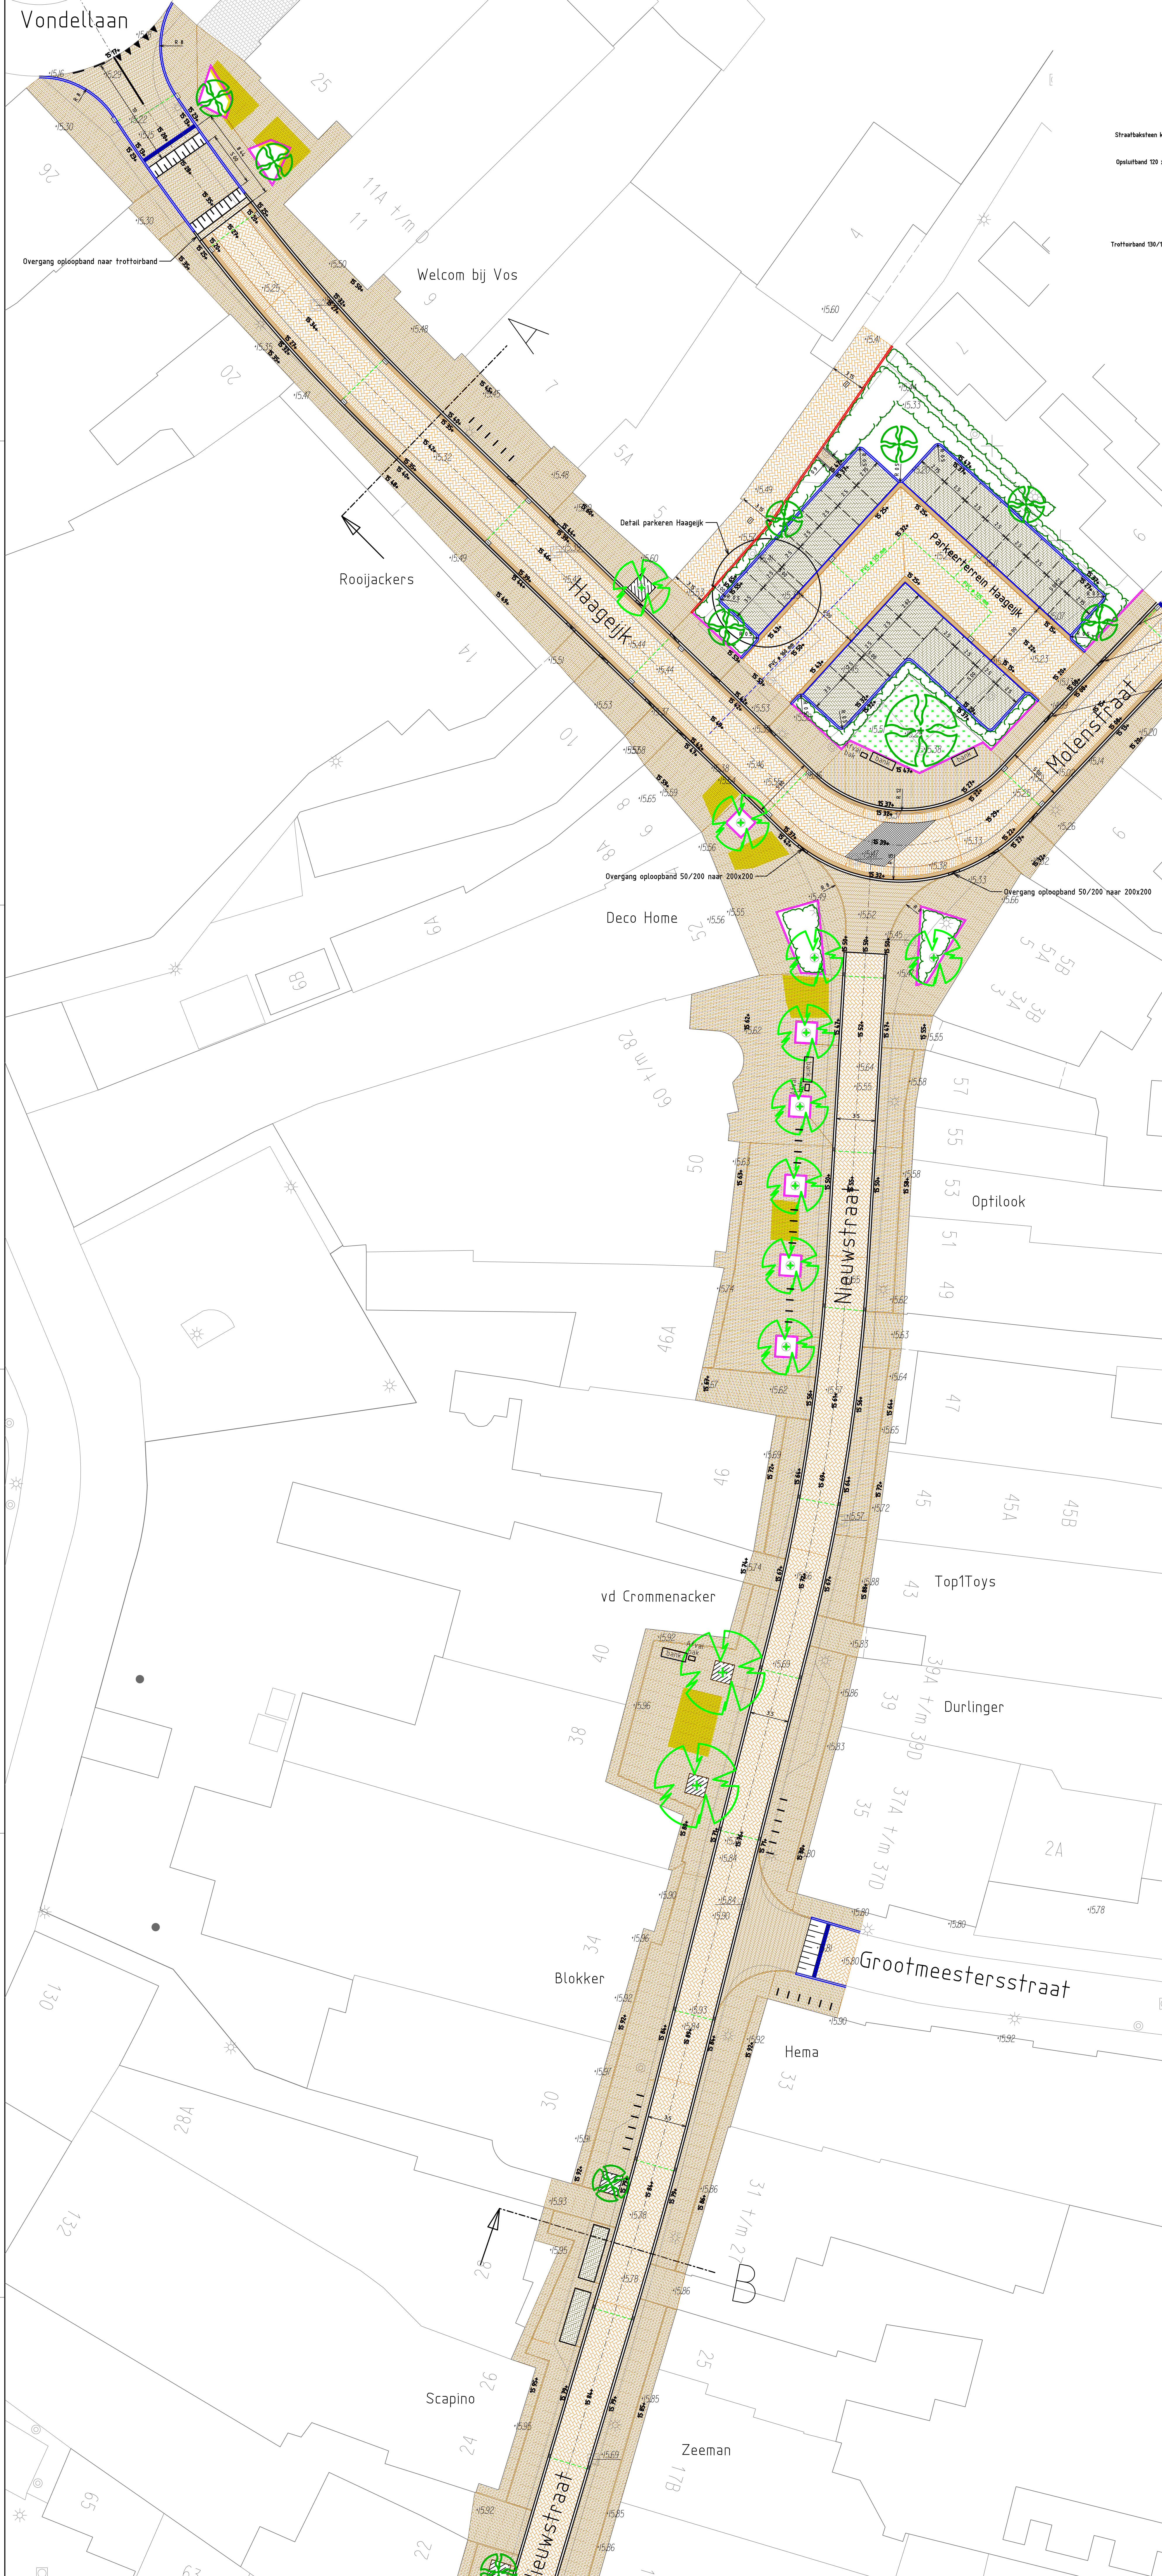

Detail parkeervakken Haageijk

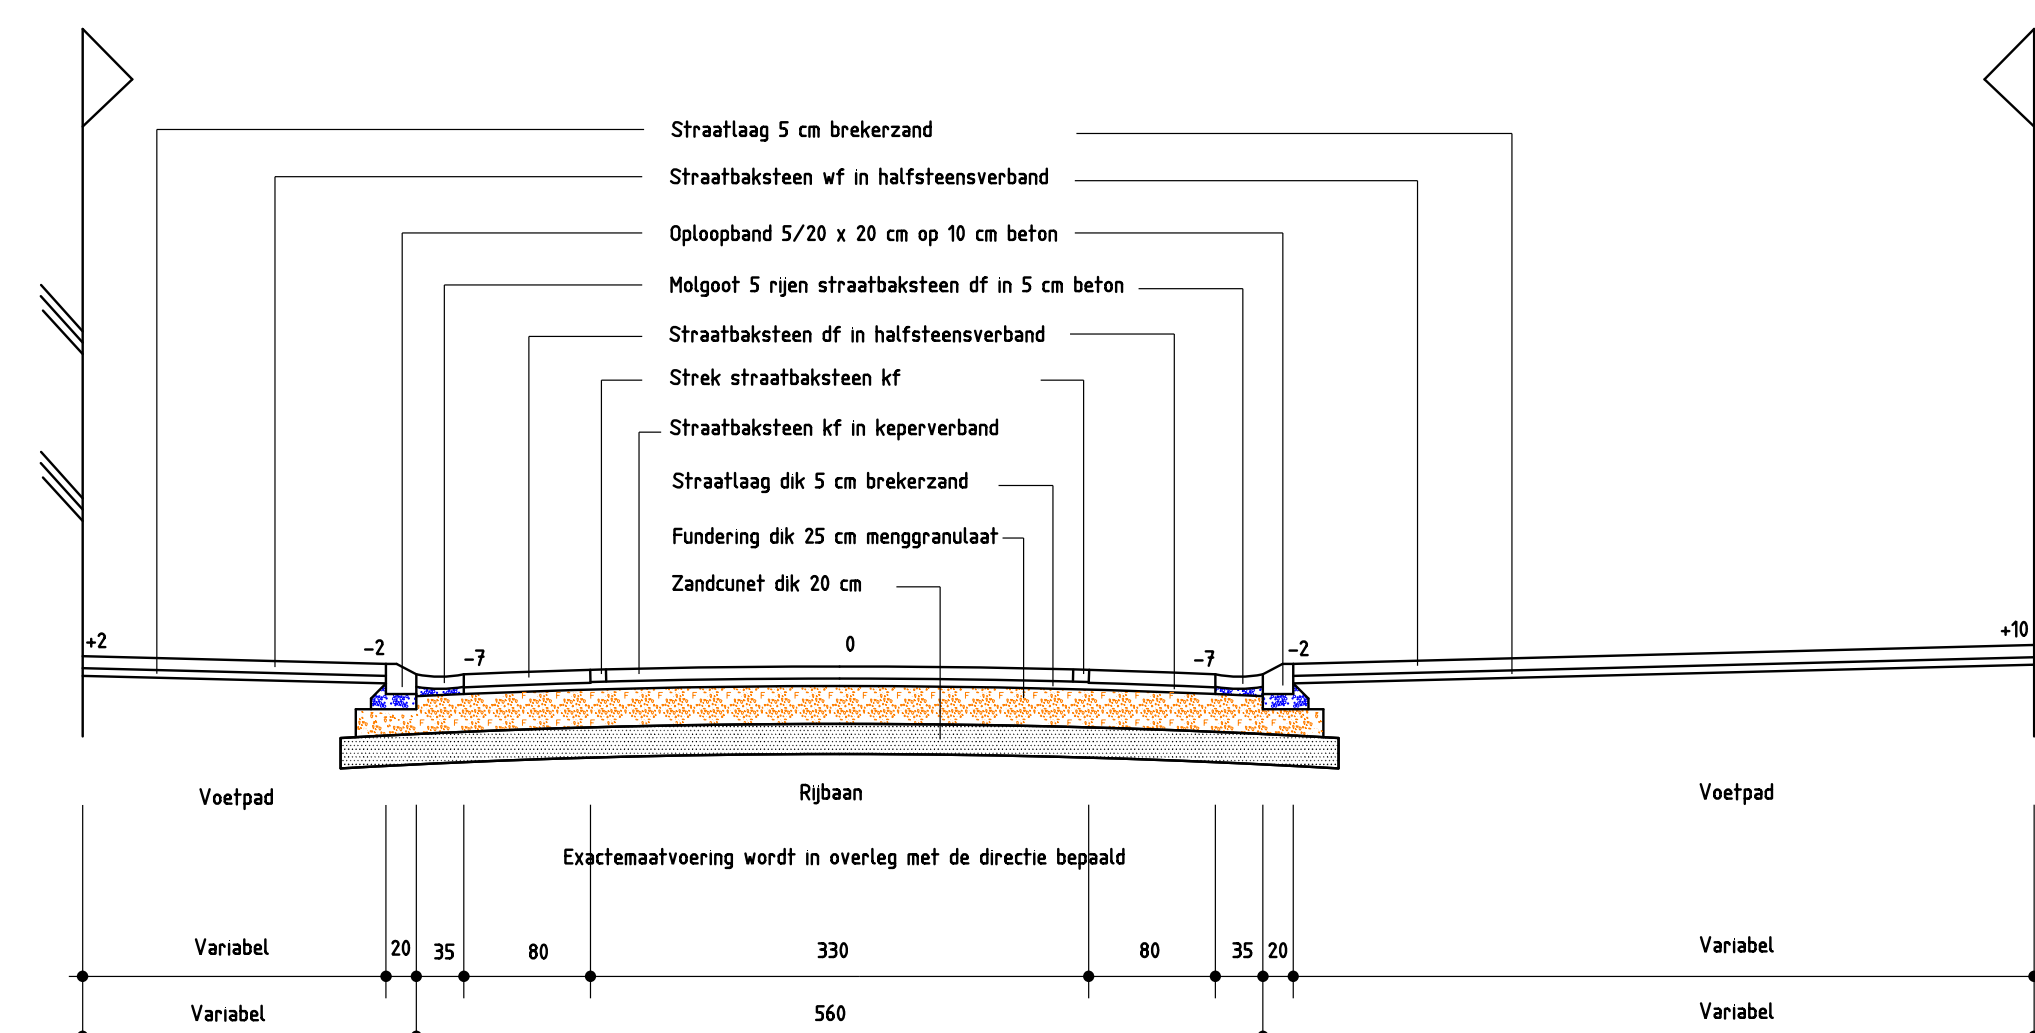

Principe profiel A

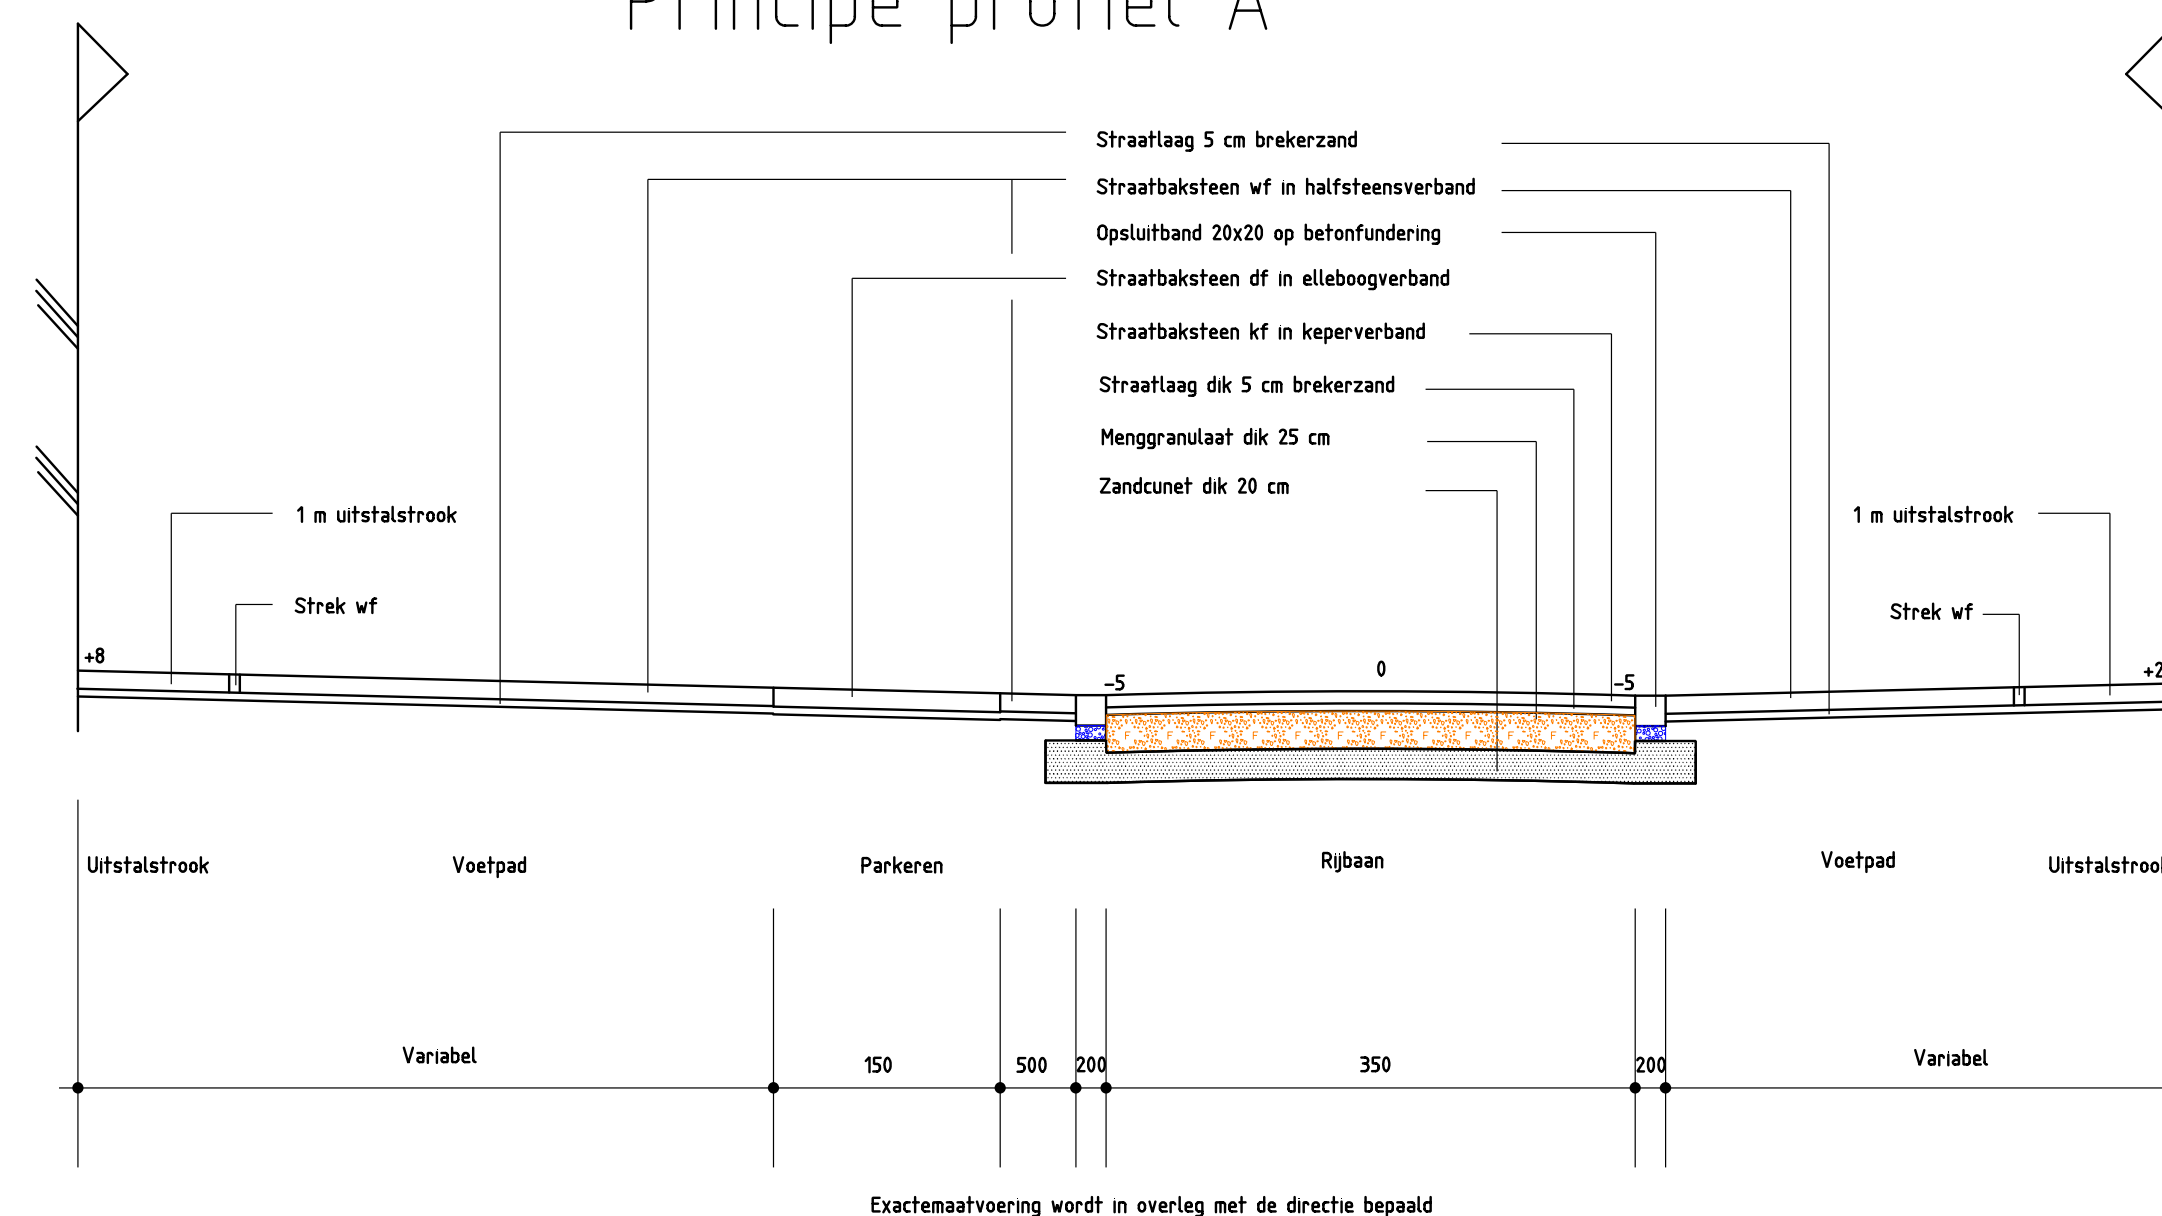

Principe profiel B

LEGENDA

- Rijbaan straatbaksteen kf in keperverband op puinfundering
- Rijbaan straatbaksteen df in keperverband op puinfundering
- Parkeervakken straatbaksteen df antraciet in elleboogverband
- Voetpaden straatbaksteen wf in halfsteensverband, tpv inritten verband draaien
- Pleinbestrating in granietkeien in waaiervverband
- Rabatstrook straatbaksteen df in halfsteensverband
- Markering oude waterloop in bestrating
- Molgoet op beton met straatkolk
- Opsluitband 100 x 200 mm
- Opsluitband 120 x 250 mm
- Trottoirband 130/150 x 250 mm op beton
- Opsluitband/rabatband 200 x 200 mm op beton met straatkolk
- Bestaande boom
- Nieuwe boom
- Boomrooster
- Haag
- Groenvoorziening
- Fietsenbeugels
- Zitbank
- Beeld op sokkel
- Waterpomp
- Bomengranulaat (locatie indicatief, in het werk te bepalen)