



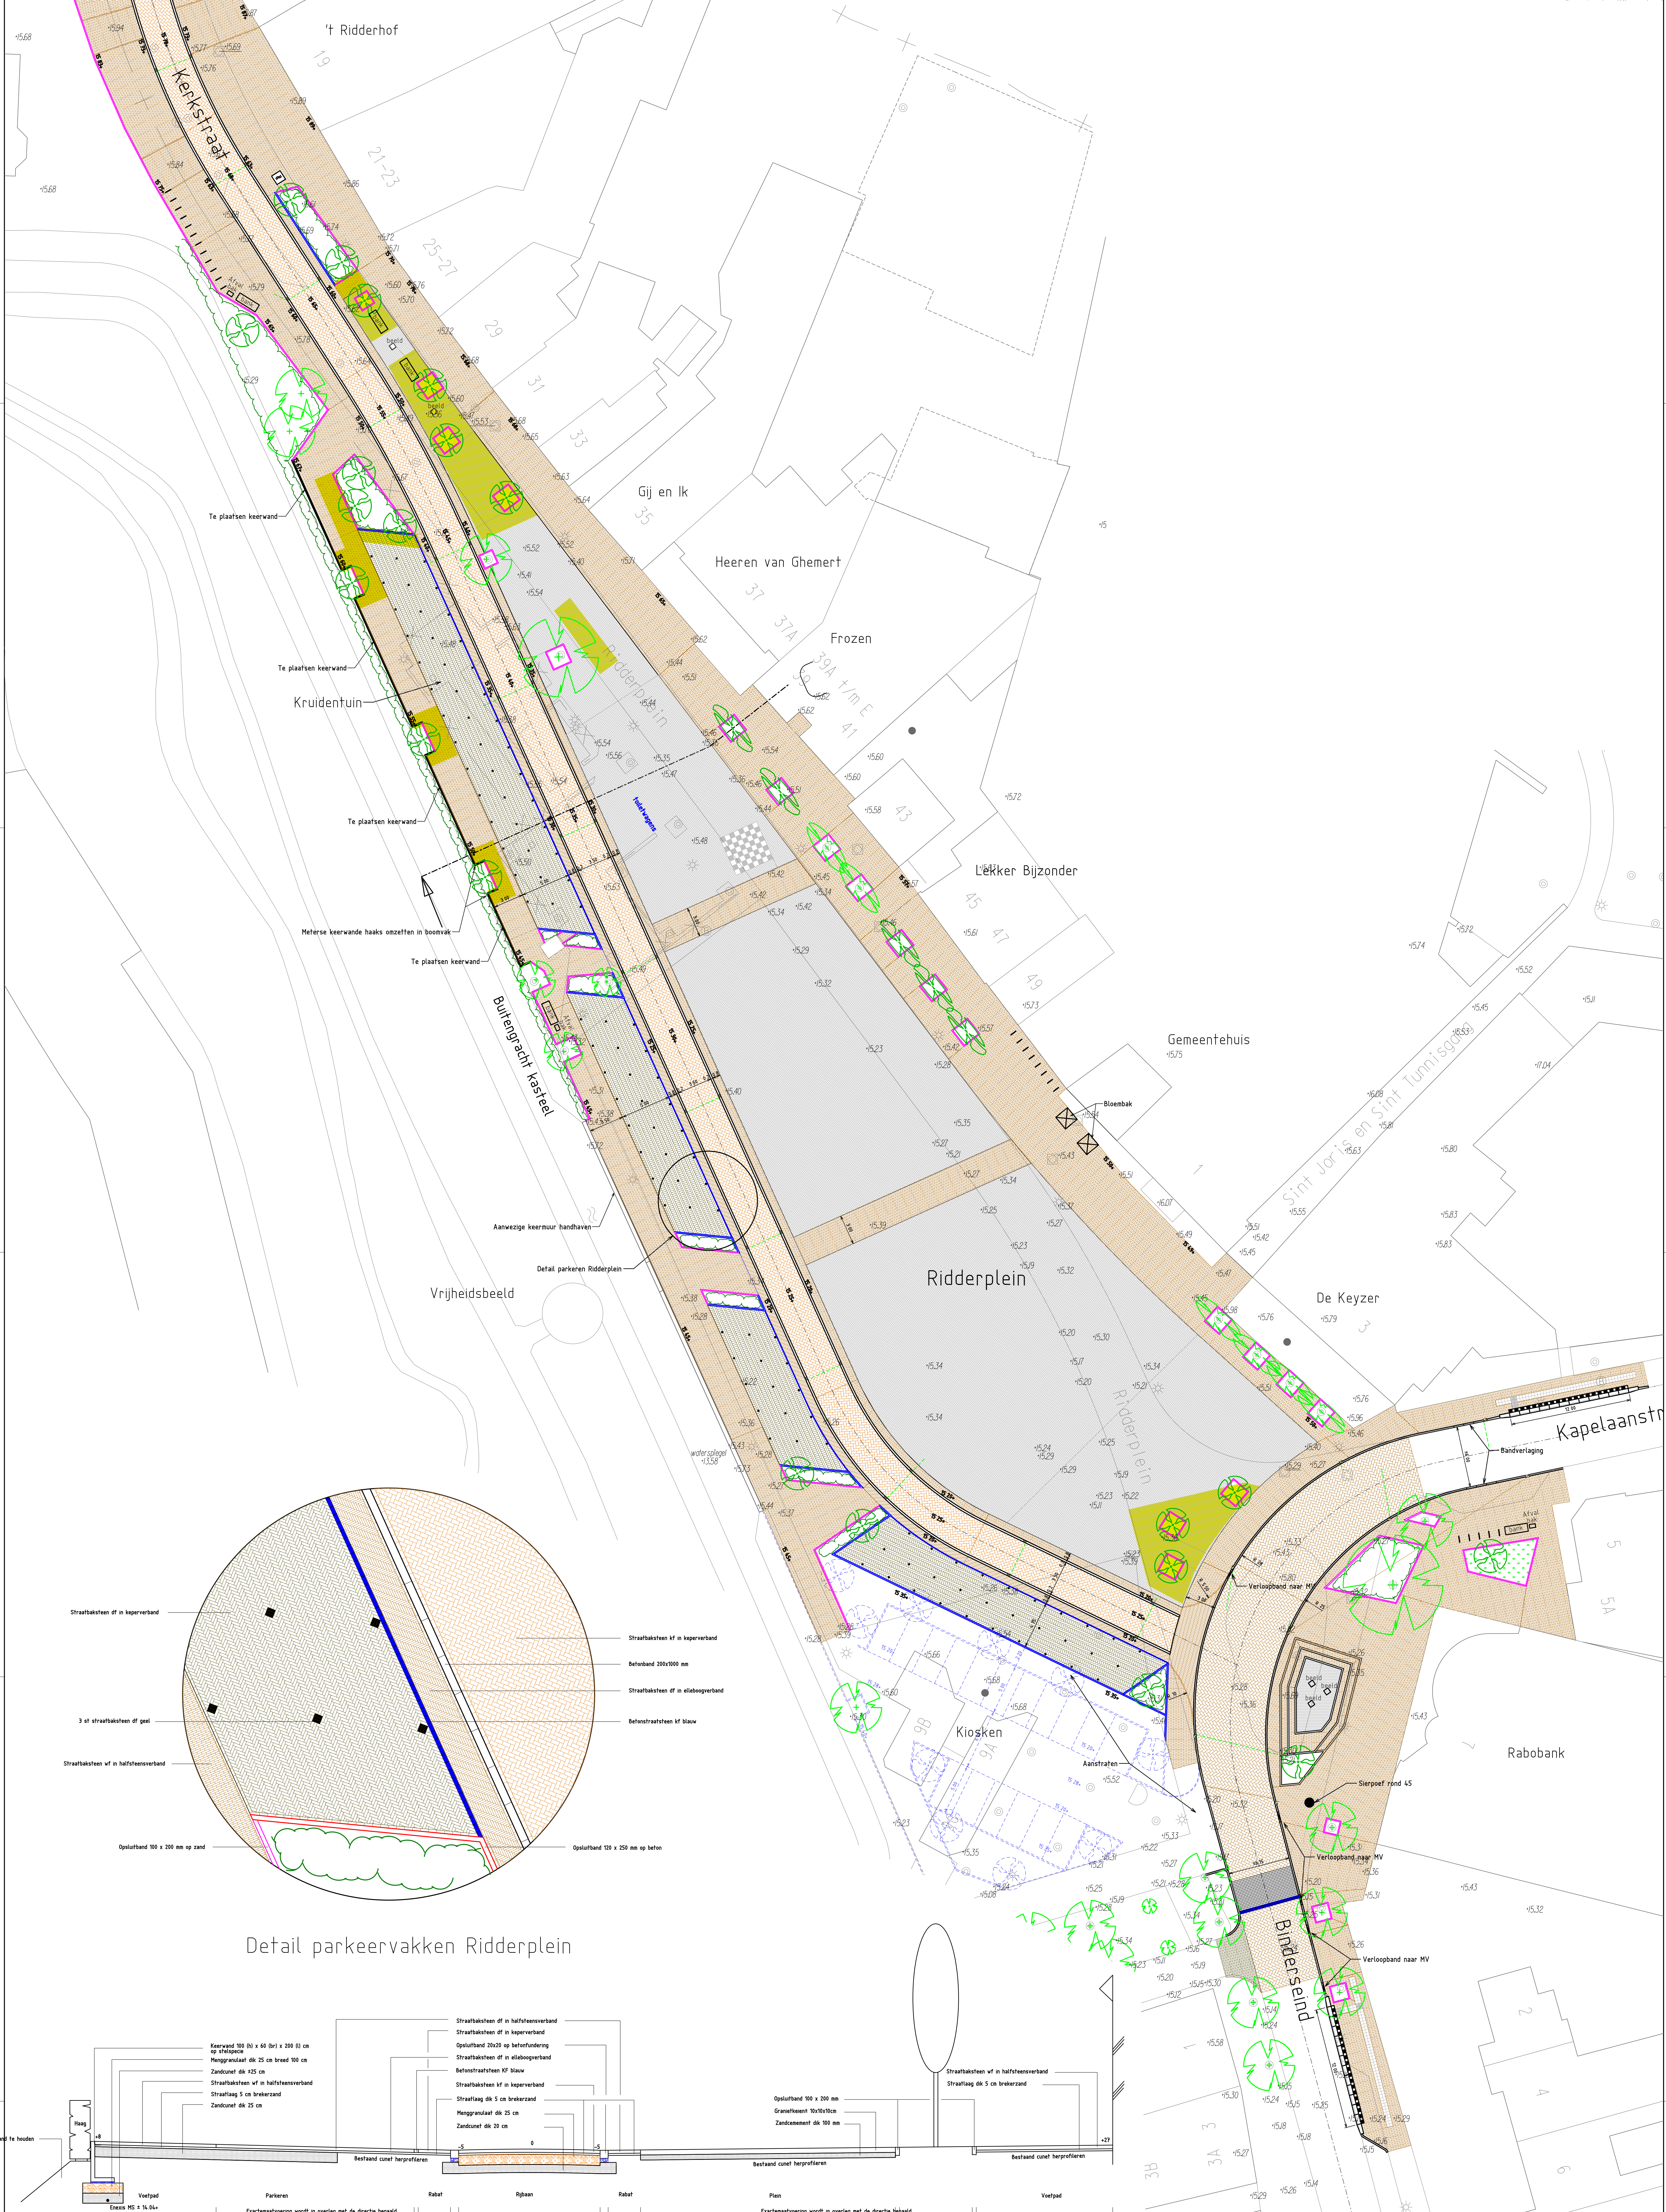

Detail parkeervakken Ridderplein

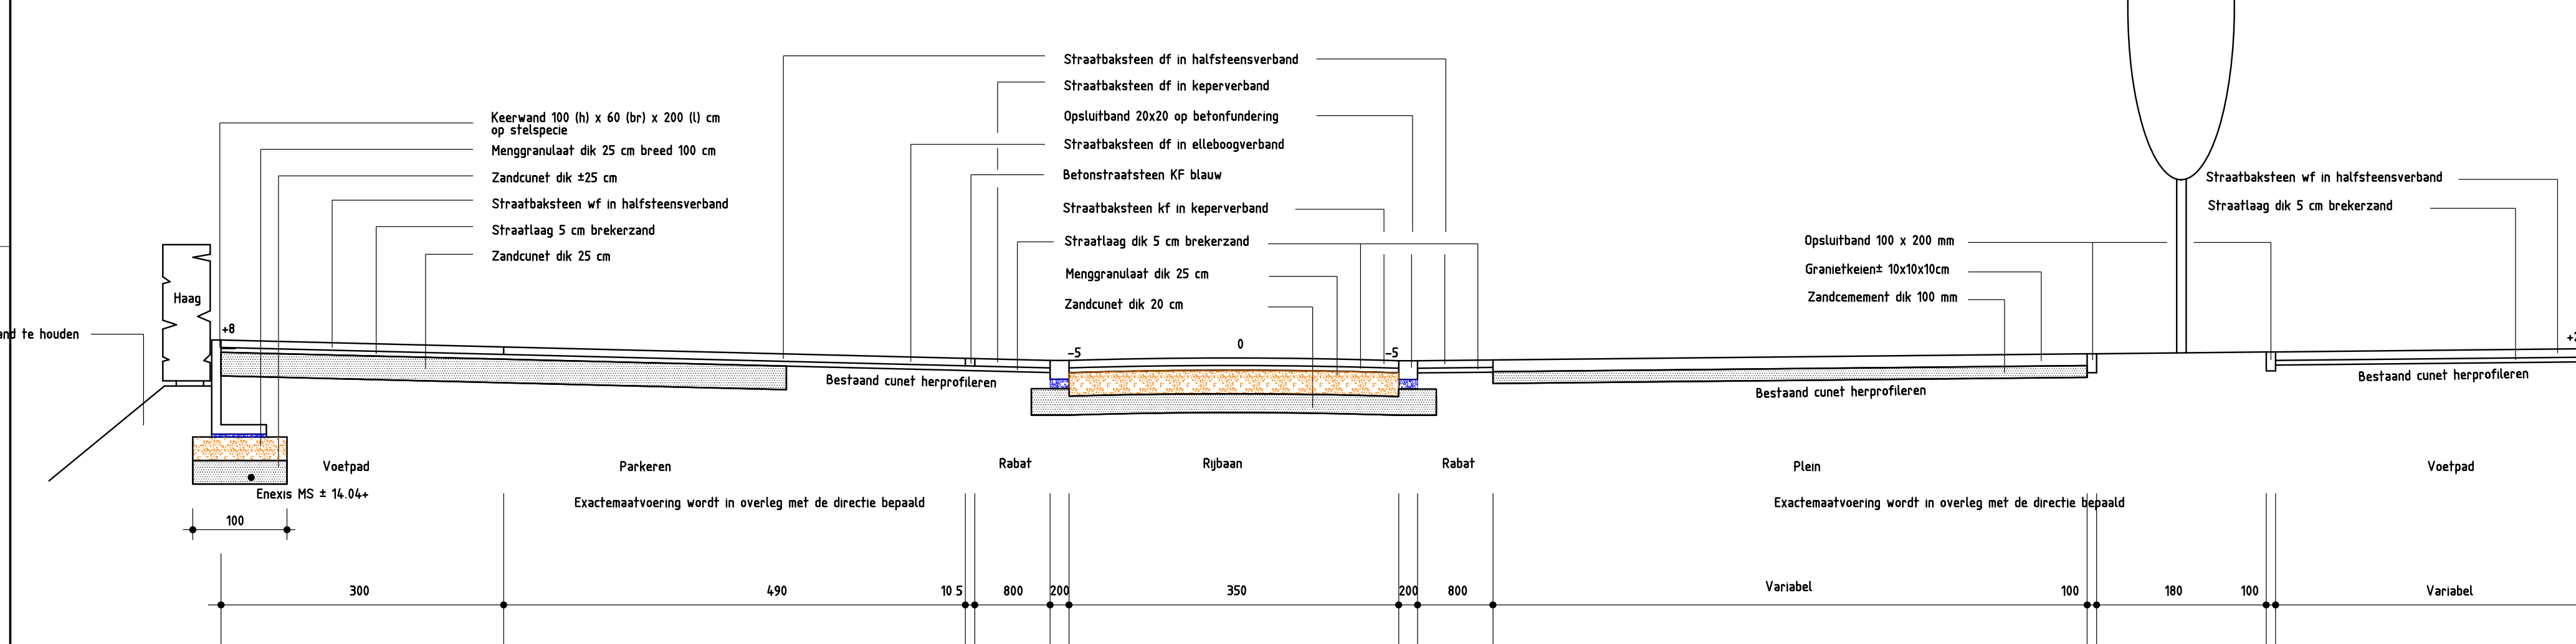

Principe profiel C