

Verkennd Bodemonderzoek

De Bloemerd 32 te Gemert

rapport C230102.009/PHE

datum: 1 mei 2023
opdrachtgever: Denkkamer Architectuur & Onderzoek,
Postbus 77
5420 AB GEMERT



VERANTWOORDING



Adviseur



Teamleider

Archimil B.V. Koningsplein 18, 5721 GJ Asten, Tel.nr. [REDACTED]



SAMENVATTING

Voor een verklaring van de gebruikte terminologie met betrekking tot eventuele verontreinigingen verwijzen wij naar de 'Circulaire Bodemsanering 2013' en het 'Besluit bodemkwaliteit'. Op een terrein aan de De Bloemerd 32 te Gemert is een verkennend bodemonderzoek uitgevoerd zoals voorgeschreven in de Nederlandse norm NEN 5740.

De geografische gegevens van de onderzoekslocatie staan weergegeven in het volgende overzicht:

Gemeente	Gemert-Bakel	
Adres	De Bloemerd 32 te Gemert	
Kadastraal	Sectie: N	Nr: 2252, 2253 (ged.)
Coördinaten	X: 175.065	Y: 396.680
Oppervlakte onderzoekslocatie	circa 1900 m ²	

Het onderzoek is uitgevoerd op basis van de resultaten van het vooronderzoek van de onderzoekslocatie en de directe omgeving. Op basis van de in het vooronderzoek verzamelde gegevens is de locatie als niet-verdacht beschouwd. Veld- en laboratoriumwerkzaamheden zijn derhalve uitgevoerd conform de strategie onverdacht uit de NEN 5740.

Uit het onderzoek volgt dat de grond uit de boven- en onderlaag niet verontreinigd zijn met één van de componenten waarop is onderzocht. Het grondwater is evenmin verontreinigd met één van de componenten waarop is onderzocht.

De hypothese niet-verdachte locatie kan worden aangenomen op basis van de onderzoeksresultaten.

Naar aanleiding van bovenstaande conclusies merken wij op dat er ons inziens, op basis van de onderzoeksresultaten, geen restricties hoeven gesteld te worden aan toekomstige bouwactiviteiten op de onderzochte locatie.

Indien, bijvoorbeeld bij bouwactiviteiten, grond vrijkomt die op een andere locatie zal worden hergebruikt dan dient bepaald te worden of wat de kwaliteit is in het kader van het besluit bodemkwaliteit.

INHOUDSOPGAVE

SAMENVATTING

1. INLEIDING EN DOEL VAN HET ONDERZOEK.....	1
2. VOORONDERZOEK.....	3
2.1. GEOGRAFISCHE GEGEVENS.....	3
2.2. HUIDIG EN VOORMALIG BODEMGEBRUIK	3
2.3. MILIEUVERGUNNINGEN	4
2.4. BODEMONDERZOEKEN	4
2.5. TOEKOMSTIG GEBRUIK	5
2.6. BODEMOPBOUW EN (GEO-)HYDROLOGIE	5
2.6.1. Algehele bodemkwaliteit	6
2.6.2. PFAS	6
2.7. CONCLUSIE VOORONDERZOEK	7
3. OPZET EN UITVOERING VAN HET ONDERZOEK.....	8
3.1. OPZET BODEMONDERZOEK	8
3.2. ANALYSEPAKKETTEN	8
3.3. UITVOERING BODEMONDERZOEK	8
4. WIJZE VAN BEOORDELEN EN INTERPRETATIE.....	10
5. RESULTATEN.....	11
5.1. VELDWERK GROND	11
5.2. AANPASSING ONDERZOEKSOPZET	11
5.3. VELDWERK GRONDWATER	11
5.4. ANALYSERESULTATEN	11
5.4.1. Grondmengmonsters	11
5.4.2. Grondwatermonsters	12
6. CONCLUSIES EN AANBEVELINGEN	13
TABELLEN.....	14
Bijlage 1	overzichtstekening
Bijlage 2	vooronderzoek
Bijlage 3	locatie en boringen
Bijlage 4	boorstaten
Bijlage 5	analyseresultaten
Bijlage 6	referenties

1. INLEIDING EN DOEL VAN HET ONDERZOEK

In verband met de beoogde bestemmingswijziging en bouw van een drietal woningen aan de De Bloemerd 32 te Gemert is door Denkkamer Architectuur & Onderzoek schriftelijk opdracht verleend om een verkennend bodemonderzoek op bovengenoemde locatie uit te voeren.

Het doel van het onderzoek bestaat uit het verkrijgen van inzicht in de kwaliteit van de grond en het freatische grondwater op het te onderzoeken terrein. Voor de milieuhygiënische verklaring kan dit onderzoek *dienen als bewijs* voor de kwaliteit van de ontvangende bodem (Regeling bodemkwaliteit artikel 4.3.4) in het kader van het Besluit Bodemkwaliteit.

Het onderzoek is uitgevoerd op basis van NEN 5740 [2] conform de BRL2000 met bijhorende protocollen van de Stichting Infrastructuur Kwaliteitsboring Bodemonderzoek [3]. De grondmengmonsters en het grondwatermonster zijn geanalyseerd op de parameters welke opgenomen zijn in het NEN-pakket of op eventueel verdachte componenten. De analysesresultaten zijn getoetst aan de achtergrond-, streef- en interventiewaarden, zoals vermeld in de Circulaire bodemsanering 2013 [8].

Het rapport is als volgt opgebouwd:

Hoofdstuk 2 geeft een beschrijving van de verzamelde gegevens van de onderzoekslocatie en/ of de daaromheen liggende percelen, welke tijdens het vooronderzoek naar voren zijn gekomen. De opzet en uitvoering van het onderzoek worden besproken in hoofdstuk 3. In hoofdstuk 4 wordt het toetsingskader van de resultaten gepresenteerd waarna in hoofdstuk 5 de gevonden resultaten besproken zullen worden. Tot slot worden in hoofdstuk 6 de conclusies besproken en worden enkele aanbevelingen gedaan. De in de tekst aangehaalde literatuurbronnen zijn opgenomen in bijlage 6.

Contactpersonen voor de opdrachtgever waren





Luchtfoto onderzoekslocatie en omgeving

2. VOORONDERZOEK

Het vooronderzoek met betrekking tot het bodemonderzoek is uitgevoerd op het standaardniveau, conform NEN 5725. Het vooronderzoek heeft zich gericht op de onderzoekslocatie en de direct aanliggende percelen vanaf de grens van het onderzoeksgebied tot aan 25 meter buiten het onderzoeksgebied. Het doel van het vooronderzoek is het verzamelen van relevante informatie over de locatie van het bodemonderzoek, door het opvragen van informatie bij de opdrachtgever, de eigenaar en de gemeente, houden van interviews, uitvoeren van terreininspectie en archiefonderzoek. De te verzamelen informatie heeft betrekking op het voormalige gebruik, het huidige gebruik, het toekomstige gebruik, de bodemopbouw, de geohydrologische situatie en financieel-juridische aspecten.

Hiervoor worden de volgende informatiebronnen geraadpleegd: milieuvergunningdossiers, archief bodemonderzoeken, etc. In bijlage 2 is een overzicht weergegeven van deze (geraadpleegde) informatiebronnen en de verkregen informatie.

Op basis van de verzamelde informatie wordt het veld- en chemisch onderzoek goed voorbereid en wordt de onderzoekshypothese voor het verkennend of nader bodemonderzoek opgesteld. Ook worden de resultaten van het vooronderzoek gebruikt bij de interpretatie van de resultaten van het bodemonderzoek.

2.1. Geografische gegevens

De geografische gegevens van de onderzoekslocatie staan weergegeven in het volgende overzicht:

Gemeente	Gemert-Bakel	
Adres	De Bloemerd 32 te Gemert	
Kadastraal	Sectie: N	Nr: 2252, 2253 (ged.)
Coördinaten	X: 175.065	Y: 396.680
Oppervlakte onderzoekslocatie	circa 1900 m ²	

Op de onderzoekslocatie is er voor zover bekend geen sprake van een calamiteit of overtreding van voorschriften in het kader van de Wet Milieubeheer en/of Wet Bodembescherming en/of andere milieuregelgeving.

2.2. Huidig en voormalig bodemgebruik

Het onderzoeksterrein is in gebruik als siertuin met vijver. Aan de oostzijde is een bijgebouw en een boomhut aanwezig. Enkele paden zijn verhard met klinkers. Voor het overige is het terrein onverhard.

Uit de historische kaarten (bron: <http://www.topotijdreis.nl>) blijkt dat de Bloemerd aan het einde van de 19^{de} eeuw al aanwezig was. Tot medio jaren '80 van de vorige eeuw was ook westelijk van de locatie een weg aanwezig. Omstreeks 1988 is de noordelijk gelegen woning en het bijgebouw gebouwd. Vermoedelijk gelijktijdig met de bouw van de woning is een vijver aangelegd. Tot die tijd was de locatie in gebruik als landbouwgrond. Op kaartmateriaal vanaf 2011 zijn enkele kleine bijgebouwen zichtbaar.



omstreeks 1900



omstreeks 1960



omstreeks 1985



omstreeks 2015

Het onderzoeksterrein is voor zover bekend niet opgehoogd met bodemvreemde materialen zoals puin, sintels of gebroken asfalt. Op de onderzoekslocatie hebben voor zover bekend geen olietanks in of op de bodem gelegen. Er zijn geen gegevens bekend omtrent eventuele activiteiten of calamiteiten op de onderzoekslocatie welke geleid kunnen hebben tot een bodemverontreiniging.

2.3. Milieuvergunningen

Voor zover bekend hebben in het verleden geen bedrijfsmatige activiteiten plaatsgevonden, zijn geen meldingen ingediend of vergunningen aangevraagd.


2.4. Bodemonderzoeken

In het archief van de gemeente Gemert-Bakel noch in het eigen archief van Archimil zijn gegevens bekend van reeds uitgevoerde bodemonderzoeken op deze locatie. In de omgeving van de onderzoekslocatie (veelal > 100 meter) zijn in het verleden diverse bodemonderzoeken uitgevoerd.

Bloemerd 35 (circa 50 meter noordelijk)

In 1989 is op de locatie een bodemonderzoek uitgevoerd, waarbij in de bodem geen verhoogde gehalten zijn aangetoond. In het grondwater was zink verhoogd tot boven de tussenwaarde. Bron: [redacted] 2007

In 2007 is voor de bouw van een woning een verkennend bodemonderzoek uitgevoerd (rapport 0207009, Bijvelds, d.d. 12 februari 2007). Uit de rapportage volgt dat de bovengrond licht verontreinigd was met koper. De ondergrond was licht verontreinigd met zink. Het grondwater was licht verontreinigd met chroom en nikkel.

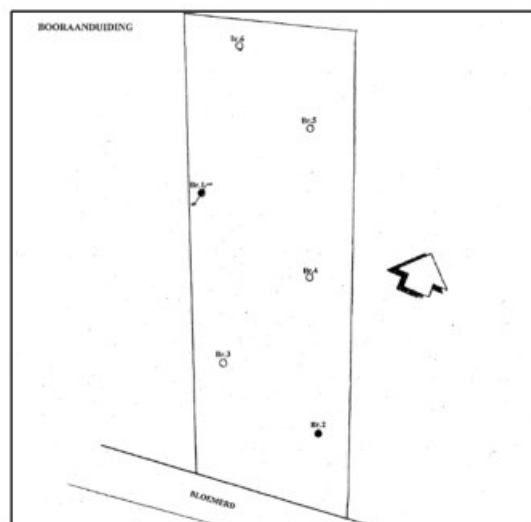

Bloemer 20 (circa 70 meter oostelijk)

In 2002 is op de locatie een bodemonderzoek uitgevoerd. Hierbij is in de bovengrond koper, EOX en zink verhoogd aangetroffen boven de destijds geldende streefwaarde. De ondergrond was niet verontreinigd. In het grondwatermonster is chroom en koper verhoogd aangetroffen boven de streefwaarde.

Bron: Bijvelds, 2007

2.5. Toekomstig gebruik

Voor de locatie zal een bestemmingswijziging worden aangevraagd. Beoogd is om op de locatie een drietal vrijstaande woningen te realiseren. Hiervoor zal de bestaande vijver worden gedempt en zal de ontsluiting worden gerealiseerd via de zuidelijk aangrenzende Ark.

Het bodemgebruik van het noordelijk aangrenzend terrein zal, met uitzondering van de demping van de vijver, naar alle waarschijnlijkheid ongewijzigd blijven.




2.6. Bodemopbouw en (geo-)hydrologie

Het te onderzoeken terrein heeft een hoogteligging gelijk aan circa 14,5 m + N.A.P. De opbouw van de ondergrond is schematisch weergegeven in figuur A.

Figuur A: opbouw ondergrond.



De freatische grondwaterspiegel bevindt zich op circa 1,5 m-mv. De stromingsrichting van het grondwater in het eerste watervoerende pakket is globaal westelijk gericht (zie uitsnede). Voorgenoemde geohydrologische gegevens zijn ontleend aan de grond-waterkaart van Nederland [6].

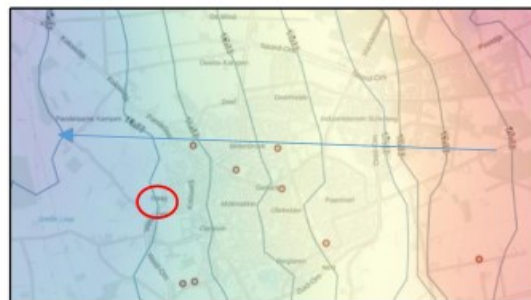

2.6.1. Algehele bodemkwaliteit

De gemeente Gemert-Bakel maakt gebruik van een goedgekeurde bodemkwaliteitskaart en bodembeheerplan (augustus 2021) waarin diffuus verhoogde achtergrondgehalten aan verontreiniging zijn vastgelegd. De locatie bevindt zich in de zone B3 Nieuwbouwwijken Gemert en Bakel. De boven- en ondergrond van onverdachte locaties in deze zone is gemiddeld genomen niet verontreinigd en voldoet gemiddeld genomen aan de Achtergrondwaarden.

De gemeente Gemert-Bakel maakt gebruik van een goedgekeurde bodemfunctieklassenkaart (november 2020). Hierin heeft de locatie de functie Wonen toegekend gekregen.

Van de regio zuidoost Brabant, noord- en midden Limburg is bekend dat er zich verhoogde achtergrondwaarden aan zware metalen in het grondwater manifesteren. Deze zijn enerzijds toe te schrijven aan uitloging uit deze verhardingen van zinkassen en depositie van zware metalen door het productieproces van deze zinkassen (diffuse verontreinigingen). Wanneer dit het geval is op een locatie zal de stof zink overheersen bij de verontreinigingen. Een andere bron van verontreiniging met zware metalen in het grondwater zijn de chemische processen die optreden wanneer anaeroob grondwater opkwelt. Doordat in de bodem ijzerhoudende lagen aanwezig zijn kunnen zware metalen (met name arseen en nikkel) in oplossing gaan en in het grondwater terechtkomen.

2.6.2. PFAS

In het rapport *“Aanwezigheid PFAS in Nederland Deelrapport B Verdachte locaties”*² is een overzicht opgenomen van potentiële risico-locaties voor het voorkomen van PFAS-verbindingen. Voor de locatie is, voor zover bekend, geen sprake van een bronlocatie. Opgemerkt wordt dat op basis van recente gegevens de bovengrond van een groot deel van Nederland mogelijk in lichte mate verontreinigd is met PFAS-verbindingen¹ en dat uitspoeling naar de ondergrond kan plaatsvinden. Door het ministerie is een geactualiseerd handelingskader PFAS opgesteld (versie 13 december 2021) voor hergebruik van PFAS houdende grond en baggerspecie, waarbij een achtergrondwaarde van 1,9 µg/kgds (PFOA) danwel 1,4 µg/kgds (overige PFAS) is vastgesteld³.

De gezamenlijke omgevingsdiensten in Brabant maken gebruik van een Bodemkwaliteitskaart voor PFAS (d.d. 28 oktober 2020)⁴. Aangezien de berekende P80 waarden lager zijn dan de landelijke maximale toepassingswaarden voor Landbouw/ Natuur, hebben de samenwerkende omgevingsdiensten ervoor gekozen om aan te sluiten bij de normen uit het geactualiseerde Tijdelijk Handelingskader van 2 juli 2020.

2.7. Conclusie vooronderzoek

Het vooronderzoek heeft zich gericht op de onderzoekslocatie en de direct aanliggende percelen vanaf de grens van het onderzoeksgebied tot aan 25 meter buiten het onderzoeksgebied.

Op basis van bovenstaande gegevens kan de locatie vooralsnog als onverdacht worden beschouwd. Op basis van de historische informatie is er vooralsnog geen aanleiding om een overschrijding van de normen uit het Tijdelijke handelingskader voor PFAS te verwachten. Onderzoek dient plaats te vinden conform de strategie onverdacht niet-lijnvormig (ONV-NL) uit NEN 5740. In bijlage 3 is een tekening van de geografische afbakening van de onderzoekslocatie voor het bodemonderzoek opgenomen.

¹ <https://www.bodemplus.nl/onderwerpen/wet-regelgeving/bbk/grond-bagger/handelingskader-pfas/handelingskader/>

² [https://www.expertisecentrumpfas.nl/images/Handelingskader/DDT219-1-18-008.228-rapd-Voorkomen PFAS in Nederland - deelrapport B Verdachte locaties - definitief.pdf](https://www.expertisecentrumpfas.nl/images/Handelingskader/DDT219-1-18-008.228-rapd-Voorkomen_PFAS_in_Nederland_-_deelrapport_B_Verdachte_locaties_-_definitief.pdf)

³ <https://www.rijksoverheid.nl/binaries/rijksoverheid/documenten/rapporten/2021/12/13/2021335279-1-geactualiseerde-versie-handelingskader-pfas/2021335279-1-geactualiseerde-versie-handelingskader-pfas.pdf>

⁴ http://bodemloket.odbn.nl/images/20201028_0462683.100_bodemkwaliteitskaart_pfas_noord-brabant_def_rev0.0-gecomprimeerd.pdf

3. OPZET EN UITVOERING VAN HET ONDERZOEK

3.1. Opzet bodemonderzoek

Conform de strategie onverdacht niet-lijnvormig (ONV-NL) uit de NEN 5740 worden verspreid over de onderzoekslocatie (circa 1900 m²) onderstaand aantal boringen en peilbuizen geplaatst.

Aantal boringen			Aantal te analyseren (meng)monsters.		
Boring tot 0,5 m	En boring tot grondwater ¹⁾	En boring met peilbuis	Grond		Grondwater
			Bovengrond	Ondergrond	
8	2	1	2	1	1
1) Indien de grondwaterspiegel zich ondieper dan 1,0 m beneden het maaiveld bevindt, geldt een boordiepte van 1,0 m. Indien de grondwaterspiegel zich dieper dan 2,0 m beneden het maaiveld bevindt, geldt een boordiepte van 2,0 m.					

Van elke 50 cm bodemlaag of van iedere bodemlaag afzonderlijk worden tot de freatische grondwaterspiegel representatieve monsters genomen. De boringen worden gelijkmatig over de te onderzoeken locatie verdeeld volgens een systematisch patroon. In bijlage 3 is een situatieschets opgenomen waarin de plaatsen van de boringen en de peilbuizen zijn aangegeven.

3.2. Analysepakketten

De toegepaste NEN-pakketten bestaan uit:

Grond: standaardpakket grond:

Droge stof, Metalen (Ba,Cd,Co,Cu,Hg,Mo,Ni,Pb,Zn), Minerale Olie (GC) (C10 - C40), PAK (10 VROM), PCB (7)

Grondwater: standaardpakket grondwater:

Metalen (Ba,Cd,Co,Cu,Hg,Mo,Ni,Pb,Zn), Minerale olie (GC), Aromaten (BTEXN), Styreen, VOCI (11), Vinylchloride, 1,1 Dichlooretheen, 1,1-Dichloorpropan, 1,2-Dichloorpropan, 1,3-Dichloorpropan, Bromoform

Ter bepaling van de achtergrond- en interventiewaarden worden grond(meng)monsters onderzocht op het gehalte aan lutum en organisch stof.

3.3. Uitvoering bodemonderzoek

De veldwerkzaamheden worden uitgevoerd volgens de NEN-normen en de protocollen van de Stichting Infra Kwaliteitsborging Bodemonderzoek [4]. De activiteiten bestaan uit:

1. het uitvoeren van een globale locatie-inspectie;
2. het verrichten van de boringen en
3. het plaatsen van de peilbuis;
4. het bemonsteren van de grond en het grondwater;
5. visueel en organoleptisch onderzoek van de monsters.

De grondboringen worden voor zover mogelijk met handkracht uitgevoerd waarbij gebruik wordt gemaakt van een ongelakte Edelmanboor met een diameters van 6 tot 12 cm. Er wordt voor zover mogelijk geen werkwater gebruikt. Na elke boring wordt het boormateriaal met leidingwater schoongemaakt.

Voor het plaatsen van de peilbuis wordt geboord tot circa 1,5 meter beneden de freatische grondwater-spiegel. Het materiaal van de buis is slagvast P.V.C.. Het geperforeerde gedeelte wordt omgeven door een gewassen, paraffinevrije filterkous en gegloeid en gezeefd filtergrind. Het niet-geperforeerde gedeelte wordt met de oorspronkelijke grond omstort. Het boorgat wordt afgedicht met een laag zwelklei van ca. 50 cm.

De chemische analyses van de grond- en grondwatermonsters worden uitgevoerd door een AS3000 geaccrediteerd laboratorium. Hierbij wordt gebruik gemaakt van de voorbehandelings-, opwerkings-, en analysemethoden zoals beschreven in de NEN-normen en de protocollen van de Stichting Infra Kwaliteitsborging Bodemonderzoek [4].

4. WIJZE VAN BEOORDELEN EN INTERPRETATIE

Bij de beoordeling en interpretatie van de resultaten is gebruik gemaakt van de circulaire bodemsanering 2013. Deze circulaire definieert streefwaarden, achtergrondwaarden, interventiewaarden en tussenwaarden voor de beoordeling van de concentratieniveaus van diverse verontreinigingen in grond en grondwater.

In onderstaand overzicht worden deze toegelicht:

- de **Achtergrondwaarde** (grond) of **Streefwaarde** (grondwater) geeft het niveau aan waarbij, volgens de huidige inzichten, sprake is van een duurzame bodemkwaliteit. In geval er curatief gehandeld moet worden, geeft deze waarde het niveau aan dat bereikt moet worden om de functionele eigenschappen die de bodem voor mens, dier of plant heeft, volledig te herstellen;
- de **interventiewaarde (I)** geeft het niveau aan waarbij de functionele eigenschappen die de bodem heeft voor mens, dier en plant, ernstig zijn verminderd of dreigen te worden verminderd. Bij gehalten boven deze waarde is normaliter sprake van een ernstige verontreiniging en zal moeten worden bekeken of sanering urgent is;
- de **tussenwaarde (T = [S + I] / 2)** bevindt zich op de helft tussen de streef- en interventiewaarde. Boven deze waarde is in ieder geval, en onder deze waarde afhankelijk van bepaalde factoren zoals bodemtype, een nader onderzoek gewenst.

Deze waarden zijn afhankelijk van de grondsoort. Op basis van het lutum en het organische stofgehalte van de onderzochte grond, wordt een correctie uitgevoerd op de waarden zoals die voor een standaardbodem (lutum = 25% en humus = 10%) zijn vastgesteld.

Om de mate van verontreiniging weer te geven wordt in dit rapport de onderstaande terminologie gebruikt:

- **niet verontreinigd** concentratie lager dan of gelijk aan de achtergrondwaarde;
- **licht verontreinigd** concentratie hoger dan de achtergrondwaarde, maar lager dan of gelijk aan de tussenwaarde;
- **matig verontreinigd** concentratie hoger dan de tussenwaarde, maar lager dan of gelijk aan de interventiewaarde;
- **sterk verontreinigd** concentratie hoger dan de interventiewaarde.

Specifiek voor verontreinigingen met zware metalen ten gevolge van zinkassen in projectgebied de Kempen zijn in de Regeling Uniforme Saneringen terugsaneerwaarden vastgesteld voor wonen met moestuin (ABdK-M) en wonen met siertuin (ABdK-S). Deze normen zijn verruimd ten opzichte van de algemene terugsaneerwaarden zoals deze eerder in de bodemgebruikswaarden waren vastgelegd en die sinds 1 oktober 2008 zijn vervangen door de achtergrondwaarden (AW), maximale waarden voor wonen (MWW) en maximale waarden voor industrie (MWI) uit het besluit bodemkwaliteit.

Voor asbest is alleen een interventiewaarde vastgesteld, er is geen achtergrondwaarde vastgesteld. De interventiewaarde voor vaste bodem ligt op 100 mg/kgds (concentratie serpentijn plus 10 x concentratie amfibool). De interventiewaarde is gelijk aan de hergebruikswaarde voor asbest in puin.

5. RESULTATEN

5.1. Veldwerk grond

De grondmonsters zijn op 24 april 2023, onafhankelijk van de opdrachtgever, genomen door [REDACTED] (erkend monsternemer SIKB 2001). Voor een beschrijving van de opgeboorde grond ter plaatse wordt verwezen naar de boorstaten (bijlage 4). Bij geen van de monsters is een verdachte en/ of afwijkende geur waargenomen. In de bodem zijn geen bijmengingen aangetroffen welke zouden kunnen duiden op de aanwezigheid van een bodemverontreiniging. Zintuiglijk zijn geen bijmengingen met asbest aangetroffen in of op de bodem. Een onderzoek conform NEN5707 wordt op basis hiervan dan ook niet noodzakelijk geacht.

5.2. Aanpassing onderzoeksopzet

Op basis van de zintuiglijke waarnemingen is er geen noodzaak tot aanpassing van de geplande onderzoeksopzet gebleken.

5.3. Veldwerk grondwater

De peilbuis is op 24 april 2023 geplaatst en voorgepompt. Het grondwater is, in afwijking op paragraaf 5.2 van de NEN5744¹, op 28 april 2023 nogmaals voorgepompt en vervolgens bemonsterd door [REDACTED] (erkend monsternemer SIKB 2002). De in het veld bepaalde gegevens met betrekking tot het grondwater staan vermeld in het volgende overzicht:

Peilbuis nr.	Filterstelling (m-mv)	Datum	Gw-stand (m-mv)	pH	Ec ($\mu\text{S}/\text{cm}$)	Troebelheid (FTU) ¹	Opmerkingen ²
101.1	1,80 – 2,80	28-04-2023	0,72	6.85	331	71	geen

¹ Wanneer een watermonster troebel is (> 10 FTU), dus losgespoelde gronddeeltjes bevat, is er een kans dat er gronddeeltjes worden geanalyseerd in plaats van het grondwater. (An)organische stoffen (die zich hebben gehecht aan de gronddeeltjes) kunnen daardoor de analyseresultaten beïnvloeden.

² In afwijking op paragraaf 5.2 van de NEN5744 is het grondwater na vier, in plaats van het voorgeschreven minimum van zeven werkdagen, bemonsterd. Aangezien de peilbuis is geplaatst met behulp van een zuigerboor, er (behalve voor het vacuüm van de zuigerboor een klein beetje kraanwater) geen werkwater is gebruikt en circa 150% van het voorgeschreven minimale volume is voorgepompt wordt aangenomen dat deze afwijking geen noemenswaardig effect heeft gehad op de onderzoeksresultaten.

5.4. Analyseresultaten

De resultaten van de analyses van de grondmengmonsters en het grondwatermonster zijn weergegeven in de tabellen. Tevens zijn de analyserapporten opgenomen in bijlage 5.

5.4.1. Grondmengmonsters

Van de grondmonsters zijn op basis van zintuiglijke waarnemingen drie mengmonsters samengesteld welke zijn onderzocht op de componenten uit het standaardpakket voor grond. In de navolgende tabel zijn de resultaten verkort weergegeven:

Mengmonster	Monsters (cm-mv)	Analyseresultaat	Bodemkwaliteit
bg1	101 (0-50) 103 (0-50) 104 (0-50) 105 (0-50) 106 (0-50) 107 (0-50)	< AW	Achtergrondwaarden
bg2	102 (0-50) 108 (0-50) 109 (0-50) 110 (0-50) 111 (0-50)	< AW	Achtergrondwaarden
og	101 (50-100) 102 (50-100) 103 (50-90)	< AW	Achtergrondwaarden

5.4.2. Grondwatermonsters

Het grondwater is onderzocht op de componenten uit het standaardpakket voor grondwater. In onderstaande tabel zijn de getoetste resultaten weergegeven.

Peilbuis	Filtertraject (m-mv)	Analyseresultaat
101.1.1	1,80 – 2,80	< Streefwaarde



Foto van de onderzoekslocatie – d.d. 24 april 2023

Er is geen reden te veronderstellen dat de enigszins kortere wachttijd een significant effect op de resultaten van de grondwateranalyses heeft gehad.

6. CONCLUSIES EN AANBEVELINGEN

Het onderzoek heeft betrekking op het terrein gelegen aan de De Bloemerd 32 te Gemert. Het doel van een verkennend bodemonderzoek is door een relatief geringe inspanning een inzicht te verkrijgen van de bodemgesteldheid. Uit het onderzoek kunnen de volgende conclusies worden getrokken:

1. De grond uit de bovenlaag (0-0,5 m-mv) is niet verontreinigd met één van de componenten waarop is onderzocht.
2. De grond uit de onderlaag (0,5-1 m-mv) is niet verontreinigd met één van de componenten waarop is onderzocht.
3. Het grondwater is niet verontreinigd met één van de componenten waarop is onderzocht.
4. De hypothese niet-verdachte locatie kan worden aangenomen op basis van de onderzoeksresultaten.

Naar aanleiding van bovenstaande conclusies merken wij het volgende op:

1. Ons inziens behoeven er, op basis van de onderzoeksresultaten, geen restricties gesteld te worden aan toekomstige bouwactiviteiten op de onderzochte locatie.
2. Indien, bijvoorbeeld bij bouwactiviteiten, grond vrijkomt die op een andere locatie zal worden hergebruikt dan dient bepaald te worden wat de kwaliteit is in het kader van het besluit bodemkwaliteit.

TABELLEN

Archimil BV voert zijn bodemonderzoeken zorgvuldig en volgens de geldende normen uit. Elk bodemonderzoek is echter gebaseerd op een beperkt aantal grondboringen: ten opzichte van het totale bodemvolume is slechts een klein deel (chemisch) onderzocht. Het is dus mogelijk dat plaatselijk afwijkingen in de bodem voorkomen, of dat zich verontreinigende stoffen in de bodem bevinden die niet met dit onderzoek naar voren zijn gekomen.

Een bodemonderzoek is een momentopname en heeft een beperkte geldigheid: na monsternamen kan immers een nieuwe verontreiniging geïntroduceerd zijn, terwijl een mobiele verontreiniging zich misschien verplaatst.

Archimil BV acht zich dan ook niet aansprakelijk voor hieruit voortvloeiende schade of gevolgen van welke aard dan ook.

BoToVa T1 Beoordeling kwaliteit van grond en bagger bij toepassing op of in de landbodem

Projectnummer C230102
 Projectnaam VBO De bloemer 32 Gemert
 Ordernummer
 Datum monsternamen 24-04-2023
 Monsternemer
 Certificaatnummer 2023061232
 Startdatum 24-04-2023
 Rapportagedatum 26-04-2023

Analyse	Eenheid	1	GSSD	Oordeel	RG Eis	AW	Wonen	Industrie	IW
Bodemtype correctie									
Organische stof		3,4							
Korrelgrootte < 2 µm (Lutum)		2,8							
Voorbehandeling									
Cryogeen malen		Uitgevoerd							
Bodemkundige analyses									
Droge stof	% (m/m)	81,8	81,8						
Organische stof	% (m/m) ds	3,4	3,4						
Gloeirest	% (m/m) ds	96							
Korrelgrootte < 2 µm (Lutum)	% (m/m) ds	2,8	2,8						
Metalen									
Barium (Ba)	mg/kg ds	23	81,02		20				920
Cadmium (Cd)	mg/kg ds	0,23	0,3677	<=AW	0,2	0,6	1,2	4,3	13
Kobalt (Co)	mg/kg ds	<3,0	6,789	<=AW	3	15	35	190	190
Koper (Cu)	mg/kg ds	10	19,23	<=AW	5	40	54	190	190
Kwik (Hg)	mg/kg ds	<0,050	0,049	<=AW	0,05	0,15	0,83	4,8	36
Molybdeen (Mo)	mg/kg ds	<1,5	1,05	<=AW	1,5	1,5	88	190	190
Nikkel (Ni)	mg/kg ds	<4,0	7,656	<=AW	4	35		100	100
Lood (Pb)	mg/kg ds	18	27,22	<=AW	10	50	210	530	530
Zink (Zn)	mg/kg ds	24	52,91	<=AW	20	140	200	720	720
Minerale olie									
Minerale olie (C10-C12)	mg/kg ds	<3,0	6,176						
Minerale olie (C12-C16)	mg/kg ds	<5,0	10,29						
Minerale olie (C16-C21)	mg/kg ds	<5,0	10,29						
Minerale olie (C21-C30)	mg/kg ds	<11	22,65						
Minerale olie (C30-C35)	mg/kg ds	<5,0	10,29						
Minerale olie (C35-C40)	mg/kg ds	<6,0	12,35						
Minerale olie totaal (C10-C40)	mg/kg ds	<35	72,06	<=AW	35	190	190	500	5000
Polychloorbifenylen, PCB									
PCB 28	mg/kg ds	<0,0010	0,002						
PCB 52	mg/kg ds	<0,0010	0,002						
PCB 101	mg/kg ds	<0,0010	0,002						
PCB 118	mg/kg ds	<0,0010	0,002						
PCB 138	mg/kg ds	<0,0010	0,002						
PCB 153	mg/kg ds	<0,0010	0,002						
PCB 180	mg/kg ds	<0,0010	0,002						
PCB (som 7) (factor 0,7)	mg/kg ds	0,0049	0,0144	<=AW	0,0049	0,02	0,04	0,5	1
Polycyclische Aromatische Koolwaterstoffen, PAH									
Naftaleen	mg/kg ds	<0,050	0,035						
Fenantheen	mg/kg ds	<0,050	0,035						
Anthraceen	mg/kg ds	<0,050	0,035						
Fluorantheen	mg/kg ds	0,058	0,058						
Benzo(a)anthraceen	mg/kg ds	<0,050	0,035						
Chryseen	mg/kg ds	<0,050	0,035						
Benzo(k)fluorantheen	mg/kg ds	<0,050	0,035						
Benzo(a)pyreen	mg/kg ds	<0,050	0,035						
Benzo(ghi)peryleen	mg/kg ds	<0,050	0,035						
Indeno(123-cd)pyreen	mg/kg ds	<0,050	0,035						
PAK VROM (10) (factor 0,7)	mg/kg ds	0,37	0,373	<=AW	0,5	1,5	6,8	40	40

Legenda

Nr. Analytico-nr Monster
 1 13602163 101 (D-50) 103 (D-50) 104 (D-50) 105 (D-50) 106 (D-50) 107 (D-50)

Eindoordeel: Altijd toepasbaar

Gebruikte afkortingen

GSSD Gestandaardiseerd gehalte
 AW Achtergrondwaarde
 <= AW kleiner dan of gelijk aan Achtergrondwaarde
 RG Eis Vereiste rapportagegrens
 IW Intervallwaarde

Deze toetsing is uitgevoerd met behulp van BoToVa.

Zie voor info: <http://www.rwsleefomgeving.nl/onderwerpen/bodem-ondergrond/bbk/instrumenten/botova/>

BoToVa T1 Beoordeling kwaliteit van grond en bagger bij toepassing op of in de landbodem

Projectnummer C230102
 Projectnaam VBO De bloemer 32 Gemert
 Ordernummer
 Datum monsternamen 24-04-2023
 Monsternemer
 Certificaatnummer 2023061232
 Startdatum 24-04-2023
 Rapportagedatum 26-04-2023

Analyse	Eenheid	2	GSSD	Oordeel	RG Eis	AW	Wonen	Industrie	IW
Bodemtype correctie									
Organische stof		3,2							
Korrelgrootte < 2 µm (Lutum)		2,7							
Voorbehandeling									
Cryogeen malen		Uitgevoerd							
Bodemkundige analyses									
Droge stof	% (m/m)	83,5	83,5						
Organische stof	% (m/m) ds	3,2	3,2						
Gloeirest	% (m/m) ds	97							
Korrelgrootte < 2 µm (Lutum)	% (m/m) ds	2,7	2,7						
Metalen									
Barium (Ba)	mg/kg ds	25	89,08		20				920
Cadmium (Cd)	mg/kg ds	0,27	0,436	<=AW	0,2	0,6	1,2	4,3	13
Kobalt (Co)	mg/kg ds	<3,0	6,858	<=AW	3	15	35	190	190
Koper (Cu)	mg/kg ds	13	25,24	<=AW	5	40	54	190	190
Kwik (Hg)	mg/kg ds	0,055	0,0773	<=AW	0,05	0,15	0,83	4,8	36
Molybdeen (Mo)	mg/kg ds	<1,5	1,05	<=AW	1,5	1,5	88	190	190
Nikkel (Ni)	mg/kg ds	<4,0	7,717	<=AW	4	35		100	100
Lood (Pb)	mg/kg ds	24	36,49	<=AW	10	50	210	530	530
Zink (Zn)	mg/kg ds	27	60,1	<=AW	20	140	200	720	720
Minerale olie									
Minerale olie (C10-C12)	mg/kg ds	<3,0	6,563						
Minerale olie (C12-C16)	mg/kg ds	<5,0	10,94						
Minerale olie (C16-C21)	mg/kg ds	<5,0	10,94						
Minerale olie (C21-C30)	mg/kg ds	<11	24,06						
Minerale olie (C30-C35)	mg/kg ds	<5,0	10,94						
Minerale olie (C35-C40)	mg/kg ds	<6,0	13,13						
Minerale olie totaal (C10-C40)	mg/kg ds	<35	76,56	<=AW	35	190	190	500	5000
Polychloorbifenylen, PCB									
PCB 28	mg/kg ds	<0,0010	0,0021						
PCB 52	mg/kg ds	<0,0010	0,0021						
PCB 101	mg/kg ds	<0,0010	0,0021						
PCB 118	mg/kg ds	<0,0010	0,0021						
PCB 138	mg/kg ds	<0,0010	0,0021						
PCB 153	mg/kg ds	<0,0010	0,0021						
PCB 180	mg/kg ds	<0,0010	0,0021						
PCB (som 7) (factor 0,7)	mg/kg ds	0,0049	0,0153	<=AW	0,0049	0,02	0,04	0,5	1
Polycyclische Aromatische Koolwaterstoffen, PAH									
Naftaleen	mg/kg ds	<0,050	0,035						
Fenantheen	mg/kg ds	<0,050	0,035						
Anthraceen	mg/kg ds	<0,050	0,035						
Fluorantheen	mg/kg ds	<0,050	0,035						
Benzo(a)anthraceen	mg/kg ds	<0,050	0,035						
Chryseen	mg/kg ds	<0,050	0,035						
Benzo(k)fluorantheen	mg/kg ds	<0,050	0,035						
Benzo(a)pyreen	mg/kg ds	<0,050	0,035						
Benzo(ghi)peryleen	mg/kg ds	<0,050	0,035						
Indeno(123-cd)pyreen	mg/kg ds	<0,050	0,035						
PAK VROM (10) (factor 0,7)	mg/kg ds	0,35	0,35	<=AW	0,5	1,5	6,8	40	40

Legenda

Nr. Analytico-nr Monster
 2 13602164 102 (D-50) 108 (D-50) 109 (D-50) 110 (D-50) 111 (D-50)

Eindoordeel: Altijd toepasbaar

Gebruikte afkortingen

GSSD Gestandaardiseerd gehalte
 AW Achtergrondwaarde
 <= AW kleiner dan of gelijk aan Achtergrondwaarde
 RG Eis Vereiste rapportagegrens
 IW Intervallwaarde

Deze toetsing is uitgevoerd met behulp van BoToVa.

Zie voor info: <http://www.rwsleefomgeving.nl/onderwerpen/bodem-ondergrond/bbk/instrumenten/botova/>

BoToVa T1 Beoordeling kwaliteit van grond en bagger bij toepassing op of in de landbodem

Projectnummer C230102
 Projectnaam VBO De bloemer 32 Gemert
 Ordernummer
 Datum monsternamen 24-04-2023
 Monsternemer
 Certificaatnummer 2023061232
 Startdatum 24-04-2023
 Rapportagedatum 26-04-2023

Analyse	Eenheid	3	GSSD	Oordeel	RG Eis	AW	Wonen	Industrie	IW
Bodemtype correctie									
Organische stof		1,2							
Korrelgrootte < 2 µm (Lutum)		3,8							
Voorbehandeling									
Cryogeen malen		Uitgevoerd							
Bodemkundige analyses									
Droge stof	% (m/m)	82,1	82,1						
Organische stof	% (m/m) ds	1,2	1,2						
Gloeirest	% (m/m) ds	98							
Korrelgrootte < 2 µm (Lutum)	% (m/m) ds	3,8	3,8						
Metalen									
Barium (Ba)	mg/kg ds	<20	44,29		20				920
Cadmium (Cd)	mg/kg ds	<0,20	0,2345	<=AW	0,2	0,6	1,2	4,3	13
Kobalt (Co)	mg/kg ds	<3,0	6,168	<=AW	3	15	35	190	190
Koper (Cu)	mg/kg ds	6	11,69	<=AW	5	40	54	190	190
Kwik (Hg)	mg/kg ds	<0,050	0,0488	<=AW	0,05	0,15	0,83	4,8	36
Molybdeen (Mo)	mg/kg ds	<1,5	1,05	<=AW	1,5	1,5	88	190	190
Nikkel (Ni)	mg/kg ds	<4,0	7,101	<=AW	4	35		100	100
Lood (Pb)	mg/kg ds	13	19,8	<=AW	10	50	210	530	530
Zink (Zn)	mg/kg ds	<20	30,43	<=AW	20	140	200	720	720
Minerale olie									
Minerale olie (C10-C12)	mg/kg ds	<3,0	10,5						
Minerale olie (C12-C16)	mg/kg ds	<5,0	17,5						
Minerale olie (C16-C21)	mg/kg ds	<5,0	17,5						
Minerale olie (C21-C30)	mg/kg ds	<11	38,5						
Minerale olie (C30-C35)	mg/kg ds	<5,0	17,5						
Minerale olie (C35-C40)	mg/kg ds	<6,0	21						
Minerale olie totaal (C10-C40)	mg/kg ds	<35	122,5	<=AW	35	190	190	500	5000
Polychloorbifenylen, PCB									
PCB 28	mg/kg ds	<0,0010	0,0035						
PCB 52	mg/kg ds	<0,0010	0,0035						
PCB 101	mg/kg ds	<0,0010	0,0035						
PCB 118	mg/kg ds	<0,0010	0,0035						
PCB 138	mg/kg ds	<0,0010	0,0035						
PCB 153	mg/kg ds	<0,0010	0,0035						
PCB 180	mg/kg ds	<0,0010	0,0035						
PCB (som 7) (factor 0,7)	mg/kg ds	0,0049	0,0245	<=AW	0,0049	0,02	0,04	0,5	1
Polycyclische Aromatische Koolwaterstoffen, PAH									
Naftaleen	mg/kg ds	<0,050	0,035						
Fenantheen	mg/kg ds	<0,050	0,035						
Anthraceen	mg/kg ds	<0,050	0,035						
Fluorantheen	mg/kg ds	0,071	0,071						
Benzo(a)anthraceen	mg/kg ds	0,058	0,058						
Chryseen	mg/kg ds	<0,050	0,035						
Benzo(k)fluorantheen	mg/kg ds	<0,050	0,035						
Benzo(a)pyreen	mg/kg ds	0,057	0,057						
Benzo(ghi)peryleen	mg/kg ds	<0,050	0,035						
Indeno(123-cd)pyreen	mg/kg ds	<0,050	0,035						
PAK VROM (10) (factor 0,7)	mg/kg ds	0,43	0,431	<=AW	0,5	1,5	6,8	40	40

Legenda

Nr. Analytico-nr Monster
 3 13602165 101 (50-100) 102 (50-100) 103 (50-90)

Eindoordeel: Altijd toepasbaar

Gebruikte afkortingen

GSSD Gestandaardiseerd gehalte
 AW Achtergrondwaarde
 <= AW kleiner dan of gelijk aan Achtergrondwaarde
 RG Eis Vereiste rapportagegrens
 IW Intervallwaarde

Deze toetsing is uitgevoerd met behulp van BoToVa.

Zie voor info: <http://www.rwsleefomgeving.nl/onderwerpen/bodem-ondergrond/bbk/instrumenten/botova/>

BoToVa T13 Toetsing Wbb grondwater (ondiep)

Projectnummer C230102
 Projectnaam Vbo De bloemerd 32, Gemert
 Ordernummer
 Datum monstername 28-04-2023
 Monstername
 Certificaatnummer 2023063844
 Startdatum 28-04-2023
 Rapportagedatum 01-05-2023

Analyse	Eenheid	1	GSSD	Oordeel	RG	S	T	I
Metalen								
Barium (Ba)	µg/L	38	38	-	20	50	338	625
Cadmium (Cd)	µg/L	<0,20	0,14	-	0,2	0,4	3,2	6
Kobalt (Co)	µg/L	3,7	3,7	-	2	20	60	100
Koper (Cu)	µg/L	7,1	7,1	-	2	15	45	75
Kwik (Hg)	µg/L	<0,050	0,035	-	0,05	0,05	0,175	0,3
Molybdeen (Mo)	µg/L	<2,0	1,4	-	2	5	153	300
Nikkel (Ni)	µg/L	14	14	-	3	15	45	75
Lood (Pb)	µg/L	<2,0	1,4	-	2	15	45	75
Zink (Zn)	µg/L	<10	7	-	10	65	433	800
Vluchtige Aromatische Koolwaterstoffen								
Benzeen	µg/L	<0,20	0,14	-	0,2	0,2	15,1	30
Tolueen	µg/L	<0,20	0,14	-	0,2	7	504	1000
Ethylbenzeen	µg/L	<0,20	0,14	-	0,2	4	77	150
o-Xyleen	µg/L	<0,10	0,07	-	-	-	-	-
m,p-Xyleen	µg/L	<0,20	0,14	-	-	-	-	-
Xylenen (som) factor 0,7	µg/L	0,21	0,21	-	0,2	0,2	35,1	70
BTEX (som)	µg/L	<0,90	-	-	-	-	-	-
Naftaleen	µg/L	<0,020	0,014	-	0,02	0,01	35	70
Styreen	µg/L	<0,20	0,14	-	0,2	6	153	300
Vluchtige organische halogeenkoolwaterstoffen								
Dichloormethaan	µg/L	<0,20	0,14	-	0,2	0,01	500	1000
Trichloormethaan	µg/L	<0,20	0,14	-	0,2	6	203	400
Tetrachloormethaan	µg/L	<0,10	0,07	-	0,1	0,01	5	10
Trichlooretheen	µg/L	<0,20	0,14	-	0,2	24	262	500
Tetrachlooretheen	µg/L	<0,10	0,07	-	0,1	0,01	20	40
1,1-Dichloorethaan	µg/L	<0,20	0,14	-	0,2	7	454	900
1,2-Dichloorethaan	µg/L	<0,20	0,14	-	0,2	7	204	400
1,1,1-Trichloorethaan	µg/L	<0,10	0,07	-	0,1	0,01	150	300
1,1,2-Trichloorethaan	µg/L	<0,10	0,07	-	0,1	0,01	65	130
cis 1,2-Dichlooretheen	µg/L	<0,10	0,07	-	-	-	-	-
trans 1,2-Dichlooretheen	µg/L	<0,10	0,07	-	-	-	-	-
CKW (som)	µg/L	<1,6	-	-	-	-	-	-
Tribroommethaan	µg/L	<0,20	0,14	-	-	-	-	630
Vinylchloride	µg/L	<0,10	0,07	-	0,2	0,01	2,5	5
1,1-Dichlooretheen	µg/L	<0,10	0,07	-	0,1	0,01	5	10
1,2-Dichlooretheen (Som) factor 0,7	µg/L	0,14	0,14	-	0,2	0,01	10	20
1,1-Dichloorpropaan	µg/L	<0,20	0,14	-	-	-	-	-
1,2-Dichloorpropaan	µg/L	<0,20	0,14	-	-	-	-	-
1,3-Dichloorpropaan	µg/L	<0,20	0,14	-	-	-	-	-
Dichloorpropanen som factor 0.7	µg/L	0,42	0,42	-	0,6	0,8	40,4	80
Minerale olie								
Minerale olie (C10-C12)	µg/L	<10	7	-	-	-	-	-
Minerale olie (C12-C16)	µg/L	<10	7	-	-	-	-	-
Minerale olie (C16-C21)	µg/L	<10	7	-	-	-	-	-
Minerale olie (C21-C30)	µg/L	<15	10,5	-	-	-	-	-
Minerale olie (C30-C35)	µg/L	<10	7	-	-	-	-	-
Minerale olie (C35-C40)	µg/L	<10	7	-	-	-	-	-
Minerale olie totaal (C10-C40)	µg/L	<50	35	-	50	50	325	600
Extra parameters								
som 16 aromatische oplosmiddelen	µg/L	-	-	0,77	Geen oordeel mogelijk	-	-	-

Legenda

Nr. Analytico-nr Monster
 1 13611980 101 (180-280)

Eindoordeel: Voldoet aan Streefwaarde

Gebruikte afkortingen

- kleiner dan of gelijk aan Streefwaarde
 * groter dan Streefwaarde
 ** groter dan Tussenwaarde
 *** groter dan Interventiewaarde

GSSD Gestandaardiseerd gehalte
 RG Vereiste Rapportagegrens
 S Streefwaarde
 T Tussenwaarde
 I Interventiewaarde

Deze toetsing is uitgevoerd met behulp van BoToVa.

Zie voor info: <http://www.rwsleefomgeving.nl/onderwerpen/bodem-ondergrond/bbk/instrumenten/botova/>

N.B.: de vermelde tussenwaarde is door PAIS berekend en is niet afkomstig uit BoToVa

1 mei 2023

rapportnummer:C230102.009/PHE


BIJLAGEN

**Archimil BV**OPDRACHTGEVER: C230102.009/PHE
Denkkamer Architectuur & Onderzoekbijlage 1
overzichtstekening**WERK:**
Verkennd bodemonderzoek aan de De
Bloemerd 32 te Gemert**BRON:**
OpenStreetMap

Overzicht informatiebronnen ten behoeve van het vooronderzoek (standaard)

<u>Instantie</u>	<u>Informatiebron</u>	<u>Informatie</u>
Opdrachtgever/Exploitant/Gebruiker	Geformuleerde opdracht (met kaartjes)	X
	Kadastrale kaarten en nummers	X
	Hinderwetvergunningen en milieuvergunningen	-
	Eigen bodemrapporten	-
	Foto's terrein/gebouwen	-
	Technische tekeningen/kaarten	-
	Specifieke bedrijfsarchieven	-
	Informatie voormalig/huidig/toekomstig gebruik.	X
Opdrachtnemer (ingenieursbureau)	Terreinbezoek/inspectie	X
	Foto's terrein/gebouwen	-
Bevoegd gezag Wbb (gemeente/provincie)	GLOBIS/GIS-databestand	X
	Wbb-bodemrapportenarchief	X
Provincie	Archief grondwatervergunningen	-
Milieudienst/gemeente	Bodemrapportenarchief (niet-Wbb)	X
	Gemeentelijke bodemkwaliteitskaarten	X
	Hinderwetvergunningen en milieuvergunningen	X
	Aanvullende eisen standaard stoffen- pakket	X
	Informatie van milieu-ambtenaren	X
	Archief ondergrondse tanks	X
Gemeentelijke diensten	Archief bestemmingsplannen	-
	Bouwarchief	X
	Geo/Civieltechnisch archief	-
	Fotoarchief	-
Gemeentearchief	Oude luchtfoto's en andere foto's	X
	Topografische kaarten	X
	Zaken/verpondingsregisters	-
	Oude adres- en telefoonboeken	-
	Historische publicaties	X
Kadaster	Kadastrale kaarten en nummers.	X
	KLIC-melding	-
Topografische dienst	Stereoscopische luchtfoto's	-
	Andere luchtfoto's	X
Water-/Zuiveringsschap	Technische archieven	-
TNO	Geodatabestand (DINO)	-
	Geohydrologische archieven	X

bijlage 3
locatie en boringen

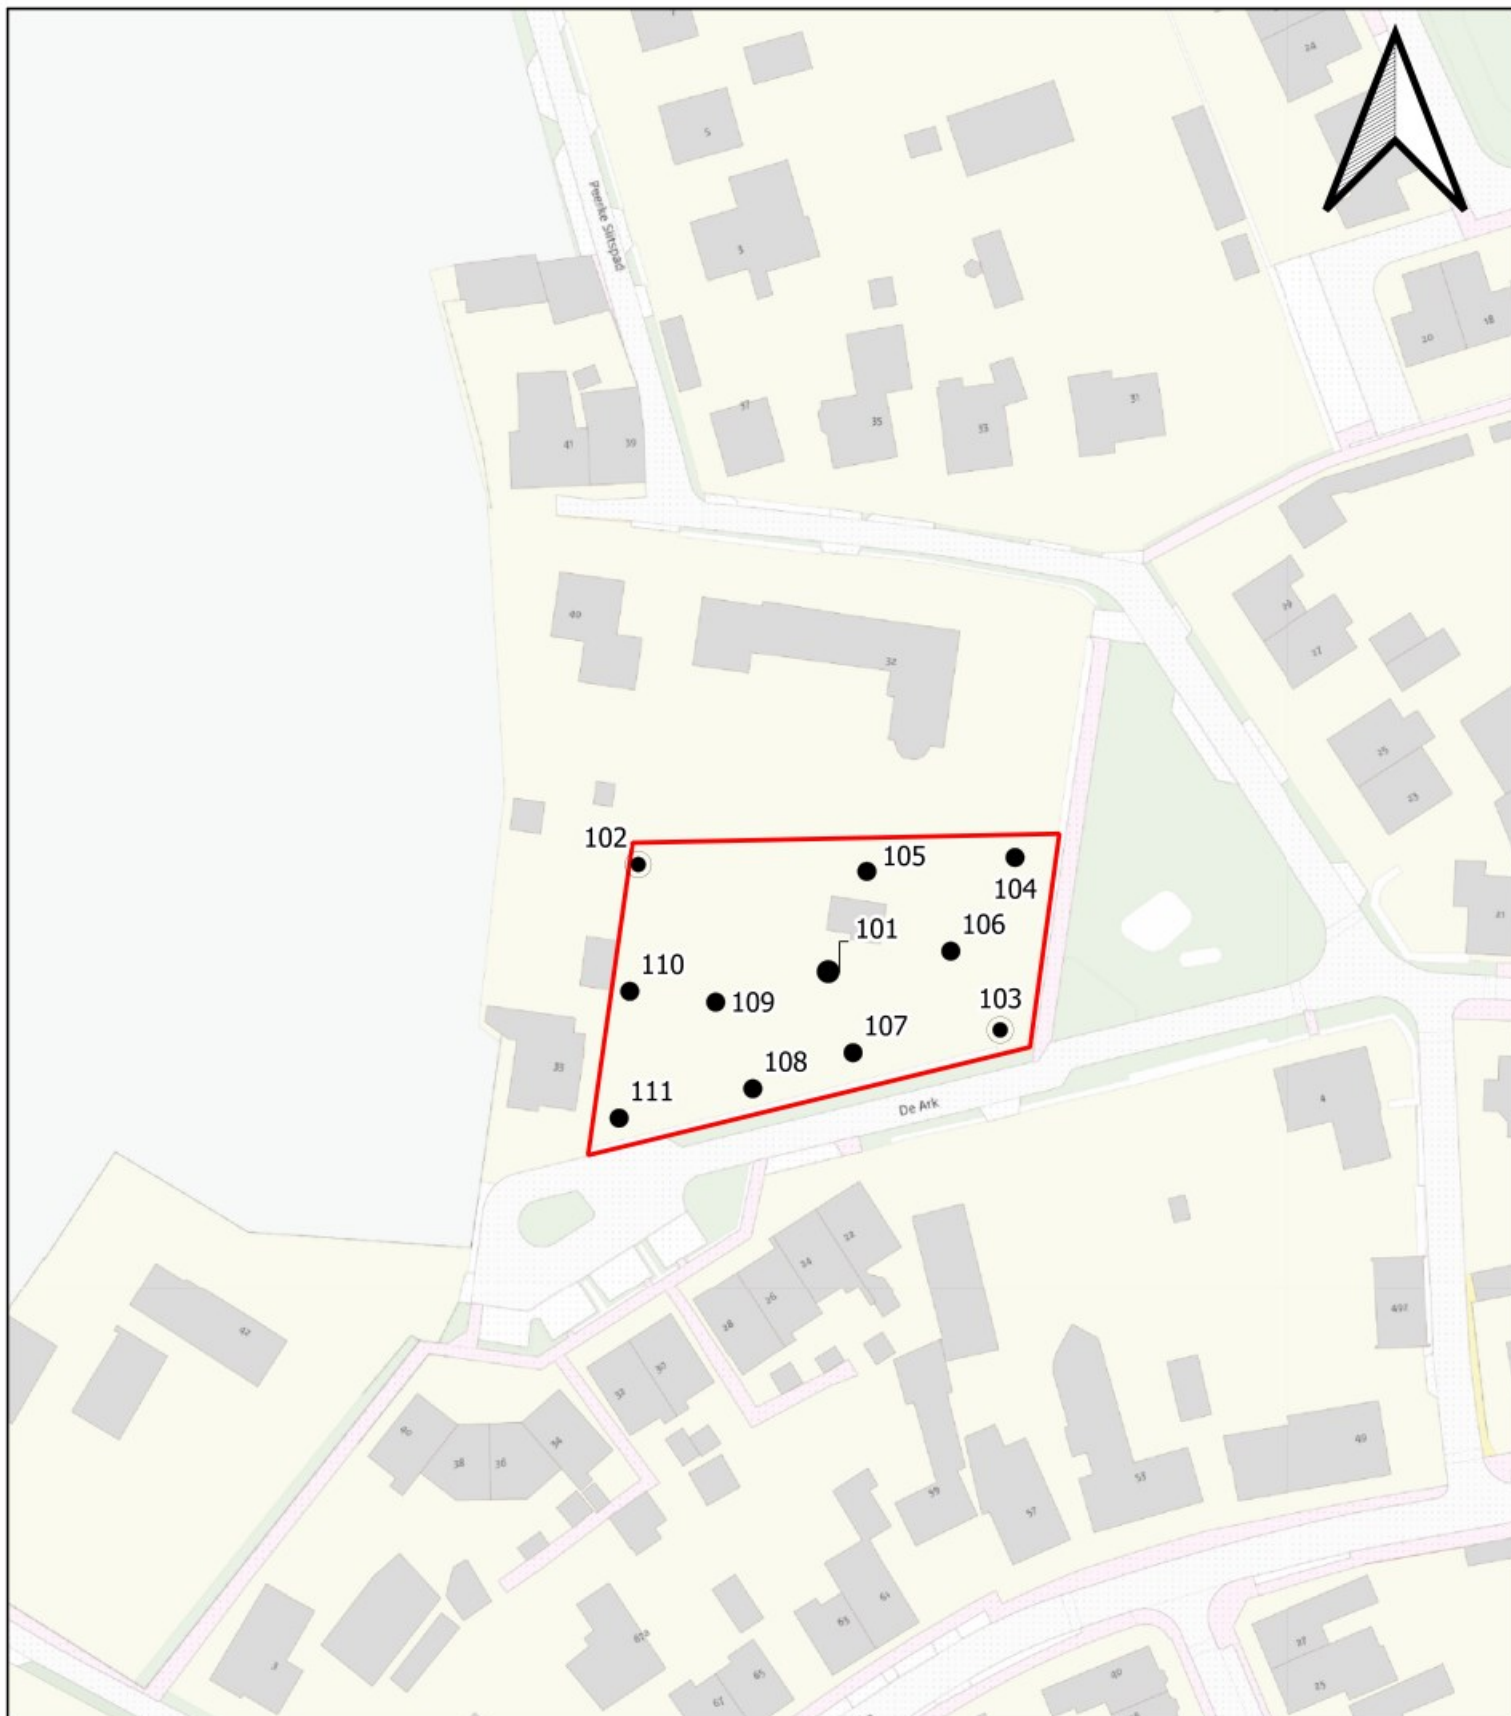

0 10 20 30 40 m



- boring tot 50 cm-mv
- boring > 50 cm-mv
- peilbuis
- onderzoekslocatie

Opdrachtgever Denkkamer Architectuur & Onderzoek

Onderwerp **Werktekening**

Locatie De Bloemerd 32 Gemert

Projectnummer C230102

Datum 24-04-2023 Tekeningnr: 001

Getekend [Redacted] Schaal 1:1000 Formaat A4


1 mei 2023

rapportnummer:C230102.009/PHE


bijlage 4
boorstaten

Meetpunt: 101


X: 175069,73
 Y: 396680,78
 Datum: 24-4-2023
 GWS: 70

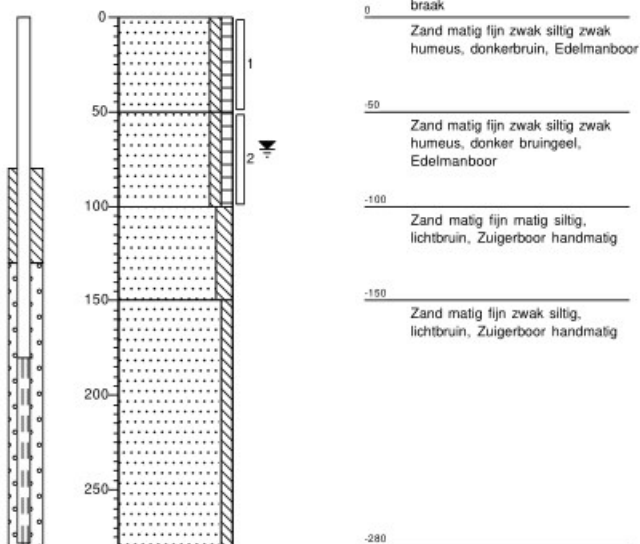**Meetpunt: 102**


X: 175044,58
 Y: 396694,96
 Datum: 24-4-2023

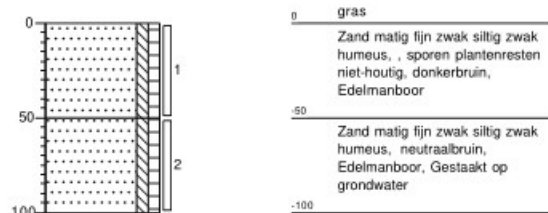**Meetpunt: 103**


X: 175092,50
 Y: 396673,06
 Datum: 24-4-2023

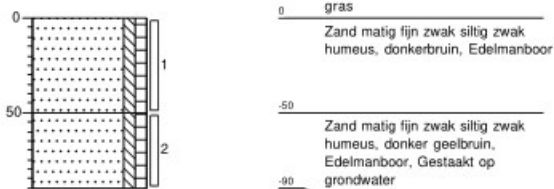**Meetpunt: 104**


X: 175094,47
 Y: 396695,89
 Datum: 24-4-2023

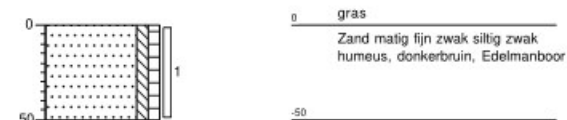**Meetpunt: 105**

X: 175074,85
 Y: 396694,05
 Datum: 24-4-2023

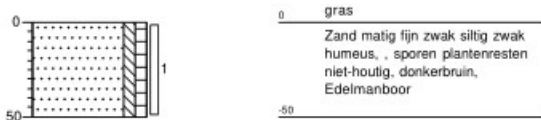
**Meetpunt: 106**

X: 175085,96
 Y: 396683,49
 Datum: 24-4-2023

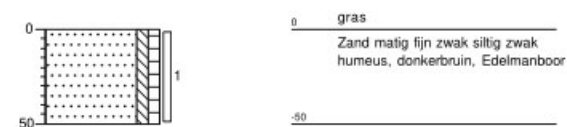

Meetpunt: 107


X: 175073,02
Y: 396670,04
Datum: 24-4-2023

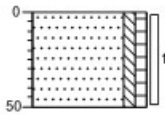

0 gras
Zand matig fijn zwak siltig zwak
humeus, donkerbruin, Edelmanboor
-50

Meetpunt: 108


X: 175059,75
Y: 396665,28
Datum: 24-4-2023

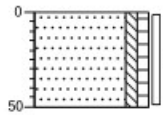

0 braak
Zand matig fijn zwak siltig zwak
humeus, donker geelbruin,
Edelmanboor
-50

Meetpunt: 109


X: 175054,84
Y: 396676,74
Datum: 24-4-2023

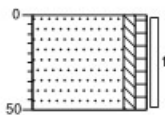

0 gras
Zand matig fijn zwak siltig zwak
humeus, , zwak niet-houtige
plantenresten houdend, donkerbruin,
Edelmanboor
-50

Meetpunt: 110


X: 175043,46
Y: 396678,17
Datum: 24-4-2023

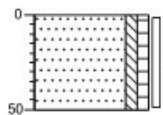

0 braak
Zand matig fijn zwak siltig zwak
humeus, donkerbruin, Edelmanboor
-50

Meetpunt: 111

X: 175042,05
Y: 396661,38
Datum: 24-4-2023

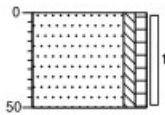

0 braak
Zand matig fijn zwak siltig zwak
humeus, , zwak niet-houtige
plantenresten houdend, donkerbruin,
Edelmanboor
-50

Legenda (conform NEN 5104)

grind

	Grind, siltig
	Grind, zwak zandig
	Grind, matig zandig
	Grind, sterk zandig
	Grind, uiterst zandig

zand

	Zand, kleilig
	Zand, zwak siltig
	Zand, matig siltig
	Zand, sterk siltig
	Zand, uiterst siltig

veen

	Veen, mineraalarm
	Veen, zwak kleilig
	Veen, sterk kleilig
	Veen, zwak zandig
	Veen, sterk zandig

klei

	Klei, zwak siltig
	Klei, matig siltig
	Klei, sterk siltig
	Klei, uiterst siltig
	Klei, zwak zandig
	Klei, matig zandig
	Klei, sterk zandig

leem

	Leem, zwak zandig
	Leem, sterk zandig

overige toevoegingen

	zwak humeus
	matig humeus
	sterk humeus
	zwak grindig
	matig grindig
	sterk grindig

geur

	geen geur
	zwakke geur
	matige geur
	sterke geur
	uiterste geur

olie

	geen olie-water reactie
	zwakke olie-water reactie
	matige olie-water reactie
	sterke olie-water reactie
	uiterste olie-water reactie

p.i.d.-waarde

	>0
	>1
	>10
	>100
	>1000
	>10000

monsters

	geroerd monster
	ongeroerd monster
	volumering

overig

	bijzonder bestanddeel
	Gemiddeld hoogste grondwaterstand
	grondwaterstand
	Gemiddeld laagste grondwaterstand

	slib
--	------

	water
--	-------

bijlage 5
analyseresultaten

Archimil B.V.

Postbus 136
5720 AC ASTEN

Analysecertificaat

Datum: 01-May-2023

Hierbij ontvangt u de resultaten van het navolgende laboratoriumonderzoek.

Certificaatnummer/Versie	2023063844/1
Uw project/verslagnummer	C230102
Uw projectnaam	Vbo De bloemerd 32, Gemert
Uw ordernummer	
Uw datum aanlevering monster(s)	28-Apr-2023

Dit certificaat mag uitsluitend in zijn geheel worden gereproduceerd.
De analyse resultaten hebben alleen betrekking op het beproefde object.

De grondmonsters worden tot 4 weken na datum ontvangst bewaard en watermonsters tot 2 weken na datum ontvangst. Zonder tegenbericht worden de monsters nadien afgevoerd.
Indien de monsters langer bewaard dienen te blijven verzoeken wij U dit exemplaar uiterlijk 1 werkdag voor afloop van de standaardbewaarperiode ondertekend aan ons te retourneren. Voor de kosten van het langer bewaren van monsters verwijzen wij naar de prijslijst.

Bewaren tot:

Datum:

Naam:

Handtekening:

Wij vertrouwen erop uw opdracht hiermee naar verwachting te hebben uitgevoerd, mocht U naar aanleiding van dit analysecertificaat nog vragen hebben verzoeken wij U contact op te nemen met de afdeling Verkoop en Advies.

Met vriendelijke groet,

Eurofins Analytico B.V.

Technical Manager

Analysecertificaat

Uw project/verslagnummer C230102
 Uw projectnaam Vbo De bloemerd 32, Gemert
 Uw ordernummer
 Uw monsternemer

Certificaatnummer/Versie 2023063844/1
 Startdatum analyse 28-Apr-2023
 Datum einde analyse 01-May-2023
 Rapportagedatum 01-May-2023/12:01
 Bijlage A, B, C
 Pagina 1/2

Analyse	Eenheid	1
Metalen		
S Barium (Ba)	µg/L	38
S Cadmium (Cd)	µg/L	<0.20
S Kobalt (Co)	µg/L	3.7
S Koper (Cu)	µg/L	7.1
S Kwik (Hg)	µg/L	<0.050
S Molybdeen (Mo)	µg/L	<2.0
S Nikkel (Ni)	µg/L	14
S Lood (Pb)	µg/L	<2.0
S Zink (Zn)	µg/L	<10
Vluchtige Aromatische Koolwaterstoffen		
S Benzeen	µg/L	<0.20
S Toluene	µg/L	<0.20
S Ethylbenzeen	µg/L	<0.20
S o-Xyleen	µg/L	<0.10
S m,p-Xyleen	µg/L	<0.20
S Xylenen (som) factor 0,7	µg/L	0.21 ¹⁾
BTEX (som)	µg/L	<0.90
S Naftaleen	µg/L	<0.020
S Styreen	µg/L	<0.20
Vluchtige organische halogeenkoolwaterstoffen		
S Dichloormethaan	µg/L	<0.20
S Trichloormethaan	µg/L	<0.20
S Tetrachloormethaan	µg/L	<0.10
S Trichlooretheen	µg/L	<0.20
S Tetrachlooretheen	µg/L	<0.10
S 1,1-Dichloorethaan	µg/L	<0.20
S 1,2-Dichloorethaan	µg/L	<0.20
S 1,1,1-Trichloorethaan	µg/L	<0.10
S 1,1,2-Trichloorethaan	µg/L	<0.10
S cis 1,2-Dichlooretheen	µg/L	<0.10

Nr. Uw monsteromschrijving
 1 101 (180-280)

Opgegeven monstermatrix
 Water (AS3000)

Monster nr.
 13611980

Analysecertificaat

Uw project/verslagnummer C230102
 Uw projectnaam Vbo De bloemerd 32, Gemert
 Uw ordernummer 
 Uw monsternemer 

Certificaatnummer/Versie 2023063844/1
 Startdatum analyse 28-Apr-2023
 Datum einde analyse 01-May-2023
 Rapportagedatum 01-May-2023/12:01
 Bijlage A, B, C
 Pagina 2/2

Analyse	Eenheid	1
S trans 1,2-Dichlooretheen	µg/L	<0.10
CKW (som)	µg/L	<1.6
S Tribroommethaan	µg/L	<0.20
S Vinylchloride	µg/L	<0.10
S 1,1-Dichlooretheen	µg/L	<0.10
S 1,2-Dichloorethenen (Som) factor 0,7	µg/L	0.14 ¹⁾
S 1,1-Dichloorpropaan	µg/L	<0.20
S 1,2-Dichloorpropaan	µg/L	<0.20
S 1,3-Dichloorpropaan	µg/L	<0.20
S Dichloorpropanen som factor 0.7	µg/L	0.42
Minerale olie		
Minerale olie (C10-C12)	µg/L	<10
Minerale olie (C12-C16)	µg/L	<10
Minerale olie (C16-C21)	µg/L	<10
Minerale olie (C21-C30)	µg/L	<15
Minerale olie (C30-C35)	µg/L	<10
Minerale olie (C35-C40)	µg/L	<10
S Minerale olie totaal (C10-C40)	µg/L	<50

Nr. Uw monsteromschrijving
 1 101 (180-280)

Opgegeven monstermatrix
 Water (AS3000)

Monster nr.
 13611980

Eurofins Analytico B.V.



Q: door RvA geaccrediteerde verrichting
 R: AP04 erkende en geaccrediteerde verrichting
 S: AS SIKB erkende en geaccrediteerde verrichting
 V: VLAREL erkende verrichting
 W: Waals Gewest erkende verrichting

Dit certificaat mag uitsluitend in zijn geheel worden gereproduceerd.
 Eurofins Analytico B.V. is ISO 14001: 2015 gecertificeerd door TÜV en erkend door het Vlaamse, het Brusselse Gewest, het Waalse Gewest en door de overheid van Luxemburg.

Akkoord
 Pr.coörd.




TESTEN
 RvA L010

Bijlage (A) met de opgegeven deelmonsterinformatie behorende bij het analysecertificaat. 2023063844/1

Pagina 1/1

Monster nr.	Uw monsteromschrijving			Uw datum monstername	Monsteromsch./Monstername ID
Barcode	Boornr	Van	Tot		
13611980	101 (180-280)				
0801105764	101	180	280	28-Apr-2023	1
0680709589	101	180	280	28-Apr-2023	2
0680709574	101	180	280	28-Apr-2023	3

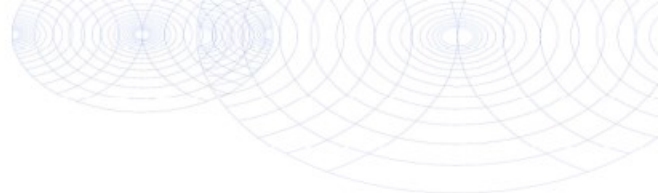**Bijlage (B) met opmerkingen behorende bij analysecertificaat 2023063844/1**

Pagina 1/1

Opmerking 1)

De toetswaarde van de som is gelijk aan de sommatie van $0,7 \star RG$



Bijlage (C) met methodeverwijzingen behorende bij analysecertificaat 2023063844/1

Pagina 1/1

Analyse	Methode	Techniek	Methode referentie
Metalen			
Barium (Ba)	W0421	ICP-MS	pb 3110-3 en NEN-EN-ISO 17294-2
Cadmium (Cd)	W0421	ICP-MS	pb 3110-3 en NEN-EN-ISO 17294-2
Kobalt (Co)	W0421	ICP-MS	pb 3110-3 en NEN-EN-ISO 17294-2
Koper (Cu)	W0421	ICP-MS	pb 3110-3 en NEN-EN-ISO 17294-2
Kwik (Hg)	W0421	ICP-MS	pb 3110-3 en NEN-EN-ISO 17294-2
Molybdeen (Mo)	W0421	ICP-MS	pb 3110-3 en NEN-EN-ISO 17294-2
Nikkel (Ni)	W0421	ICP-MS	pb 3110-3 en NEN-EN-ISO 17294-2
Lood (Pb)	W0421	ICP-MS	pb 3110-3 en NEN-EN-ISO 17294-2
Zink (Zn)	W0421	ICP-MS	pb 3110-3 en NEN-EN-ISO 17294-2
Vluchtige Aromatische Koolwaterstoffen			
Xylenen som AS3000	W0254	HS-GC-MS	pb 3130-1
Aromaten (BTEXN)	W0254	HS-GC-MS	pb 3130-1
Styreen	W0254	HS-GC-MS	pb 3130-1
Vluchtige organische halogeenkoolwaterstoffen			
VOCl (11)	W0254	HS-GC-MS	pb 3130-1
Tribroommethaan (Bromoform)	W0254	HS-GC-MS	pb 3130-1
Vinylchloride	W0254	HS-GC-MS	pb 3130-1
1,1-Dichlooretheen	W0254	HS-GC-MS	pb 3130-1
DiClEtheen som AS3000	W0254	HS-GC-MS	pb 3130-1
1,1-Dichloorpropan	W0254	HS-GC-MS	pb 3130-1
1,2-Dichloorpropan	W0254	HS-GC-MS	pb 3130-1
1,3-Dichloorpropan	W0254	HS-GC-MS	pb 3130-1
DiChlprop. som AS3000	W0254	HS-GC-MS	pb 3130-1
Minerale olie			
Minerale olie (C10-C40)	W0215	GC-FID	pb 3110-5

Nadere informatie over de toegepaste onderzoeksmethoden alsmede een classificatie van de meetonzekerheid staan vermeld in ons overzicht "Specificaties analysemethoden", versie april 2022.

Archimil B.V.

Postbus 136
5720 AC ASTEN

Analysecertificaat

Datum: 26-Apr-2023

Hierbij ontvangt u de resultaten van het navolgende laboratoriumonderzoek.

Certificaatnummer/Versie	2023061232/1
Uw project/verslagnummer	C230102
Uw projectnaam	VB0 De bloemerd 32 Gemert
Uw ordernummer	
Uw datum aanlevering monster(s)	24-Apr-2023

Dit certificaat mag uitsluitend in zijn geheel worden gereproduceerd.
De analyse resultaten hebben alleen betrekking op het beproefde object.

De grondmonsters worden tot 4 weken na datum ontvangst bewaard en watermonsters tot 2 weken na datum ontvangst. Zonder tegenbericht worden de monsters nadien afgevoerd.
Indien de monsters langer bewaard dienen te blijven verzoeken wij U dit exemplaar uiterlijk 1 werkdag voor afloop van de standaardbewaarperiode ondertekend aan ons te retourneren. Voor de kosten van het langer bewaren van monsters verwijzen wij naar de prijslijst.

Bewaren tot:

Datum:

Naam:

Handtekening:

Wij vertrouwen erop uw opdracht hiermee naar verwachting te hebben uitgevoerd, mocht U naar aanleiding van dit analysecertificaat nog vragen hebben verzoeken wij U contact op te nemen met de afdeling Verkoop en Advies.

Met vriendelijke groet,

Eurofins Analytico B.V.



Technical Manager

Analysecertificaat

Uw project/verslagnummer	C230102	Certificaatnummer/Versie	2023061232/1
Uw projectnaam	VB0 De bloemerd 32 Gemert	Startdatum analyse	24-Apr-2023
Uw ordernummer		Datum einde analyse	26-Apr-2023
Uw monsternemer		Rapportagedatum	26-Apr-2023/12:06
		Bijlage	A, B, C
		Pagina	1/2

Analyse	Eenheid	1	2	3
Voorbehandeling				
Cryogeen malen		Uitgevoerd	Uitgevoerd	Uitgevoerd
Bodemkundige analyses				
S Droge stof	% (m/m)	81.8	83.5	82.1
S Organische stof	% (m/m) ds	3.4	3.2	1.2
Gloeirest	% (m/m) ds	96	97	98
S Korrelgrootte < 2 µm (Lutum)	% (m/m) ds	2.8	2.7	3.8
Metalen				
S Barium (Ba)	mg/kg ds	23	25	<20
S Cadmium (Cd)	mg/kg ds	0.23	0.27	<0.20
S Kobalt (Co)	mg/kg ds	<3.0	<3.0	<3.0
S Koper (Cu)	mg/kg ds	10	13	6.0
S Kwik (Hg)	mg/kg ds	<0.050	0.055	<0.050
S Molybdeen (Mo)	mg/kg ds	<1.5	<1.5	<1.5
S Nikkel (Ni)	mg/kg ds	<4.0	<4.0	<4.0
S Lood (Pb)	mg/kg ds	18	24	13
S Zink (Zn)	mg/kg ds	24	27	<20
Minerale olie				
Minerale olie (C10-C12)	mg/kg ds	<3.0	<3.0	<3.0
Minerale olie (C12-C16)	mg/kg ds	<5.0	<5.0	<5.0
Minerale olie (C16-C21)	mg/kg ds	<5.0	<5.0	<5.0
Minerale olie (C21-C30)	mg/kg ds	<11	<11	<11
Minerale olie (C30-C35)	mg/kg ds	<5.0	<5.0	<5.0
Minerale olie (C35-C40)	mg/kg ds	<6.0	<6.0	<6.0
S Minerale olie totaal (C10-C40)	mg/kg ds	<35	<35	<35
Polychloorbifenylen, PCB				
S PCB 28	mg/kg ds	<0.0010	<0.0010	<0.0010
S PCB 52	mg/kg ds	<0.0010	<0.0010	<0.0010
S PCB 101	mg/kg ds	<0.0010	<0.0010	<0.0010
S PCB 118	mg/kg ds	<0.0010	<0.0010	<0.0010

Nr.	Uw monsteromschrijving	Opgegeven monstermatrix	Monster nr.
1	101 (0-50) 103 (0-50) 104 (0-50) 105 (0-50) 106 (0-50) 107 (0-50)	Grond (AS3000)	13602163
2	102 (0-50) 108 (0-50) 109 (0-50) 110 (0-50) 111 (0-50)	Grond (AS3000)	13602164
3	101 (50-100) 102 (50-100) 103 (50-90)	Grond (AS3000)	13602165

Analysecertificaat

Uw project/verslagnummer	C230102	Certificaatnummer/Versie	2023061232/1
Uw projectnaam	VB0 De bloemerd 32 Gemert	Startdatum analyse	24-Apr-2023
Uw ordernummer		Datum einde analyse	26-Apr-2023
Uw monsternemer		Rapportagedatum	26-Apr-2023/12:06
		Bijlage	A, B, C
		Pagina	2/2

Analyse	Eenheid	1	2	3
S PCB 138	mg/kg ds	<0.0010	<0.0010	<0.0010
S PCB 153	mg/kg ds	<0.0010	<0.0010	<0.0010
S PCB 180	mg/kg ds	<0.0010	<0.0010	<0.0010
S PCB (som 7) (factor 0,7)	mg/kg ds	0.0049 ¹⁾	0.0049 ¹⁾	0.0049 ¹⁾
Polycyclische Aromatische Koolwaterstoffen, PAK				
S Naftaleen	mg/kg ds	<0.050	<0.050	<0.050
S Fenanthreen	mg/kg ds	<0.050	<0.050	<0.050
S Anthraceen	mg/kg ds	<0.050	<0.050	<0.050
S Fluorantheen	mg/kg ds	0.058	<0.050	0.071
S Benzo(a)anthraceen	mg/kg ds	<0.050	<0.050	0.058
S Chryseen	mg/kg ds	<0.050	<0.050	<0.050
S Benzo(k)fluorantheen	mg/kg ds	<0.050	<0.050	<0.050
S Benzo(a)pyreen	mg/kg ds	<0.050	<0.050	0.057
S Benzo(ghi)peryleen	mg/kg ds	<0.050	<0.050	<0.050
S Indeno(123-cd)pyreen	mg/kg ds	<0.050	<0.050	<0.050
S PAK VROM (10) (factor 0,7)	mg/kg ds	0.37	0.35 ¹⁾	0.43

Nr.	Uw monsteromschrijving	Opgegeven monstermatrix	Monster nr.
1	101 (0-50) 103 (0-50) 104 (0-50) 105 (0-50) 106 (0-50) 107 (0-50)	Grond (AS3000)	13602163
2	102 (0-50) 108 (0-50) 109 (0-50) 110 (0-50) 111 (0-50)	Grond (AS3000)	13602164
3	101 (50-100) 102 (50-100) 103 (50-90)	Grond (AS3000)	13602165

Eurofins Analytico B.V.



Q: door RvA geaccrediteerde verrichting
 R: AP04 erkende en geaccrediteerde verrichting
 S: AS SIKB erkende en geaccrediteerde verrichting
 V: VLAREL erkende verrichting
 W: Waals Gewest erkende verrichting

Dit certificaat mag uitsluitend in zijn geheel worden gereproduceerd.
 Eurofins Analytico B.V. is ISO 14001: 2015 gecertificeerd door
 TÜV en erkend door het Vlaamse, het Brusselse Gewest, het
 Waalse Gewest en door de overheid van Luxemburg.

Akkoord
 Pr.coörd.



TESTEN
 RvA L010

Bijlage (A) met de opgegeven deelmonsterinformatie behorende bij het analysecertificaat. 2023061232/1

Pagina 1/1

Monster nr.	Uw monsteromschrijving					
Barcode	Boornr	Van	Tot	Uw datum monstername	Monsteromsch./Monstername ID	
13602163	101 (0-50) 103 (0-50) 104 (0-50) 105 (0-50) 106 (0 -50) 107 (0-50)					
0539495642	101	0	50	24-Apr-2023	1	
0539955500	103	0	50	24-Apr-2023	1	
0539495643	104	0	50	24-Apr-2023	1	
0539955398	105	0	50	24-Apr-2023	1	
0539495639	106	0	50	24-Apr-2023	1	
0539955507	107	0	50	24-Apr-2023	1	
13602164	102 (0-50) 108 (0-50) 109 (0-50) 110 (0-50) 111 (0 -50)					
0539955502	110	0	50	24-Apr-2023	1	
0539495636	111	0	50	24-Apr-2023	1	
0539955497	102	0	50	24-Apr-2023	1	
0539955504	108	0	50	24-Apr-2023	1	
0539955510	109	0	50	24-Apr-2023	1	
13602165	101 (50-100) 102 (50-100) 103 (50-90)					
0539955495	101	50	100	24-Apr-2023	2	
0539495647	102	50	100	24-Apr-2023	2	
0539955499						

**Bijlage (B) met opmerkingen behorende bij analysecertificaat 2023061232/1**

Pagina 1/1

Opmerking 1)

De toetswaarde van de som is gelijk aan de sommatie van $0,7 \star RG$



Bijlage (C) met methodeverwijzingen behorende bij analysecertificaat 2023061232/1

Pagina 1/1

Analyse	Methode	Techniek	Methode referentie
Voorbehandeling			
Cryogeen malen	W0106	Voorbehandeling	AS3000
Bodemkundige analyses			
Droge Stof	W0104	Gravimetrie	pb 3010-2 en NEN-EN 15934
Organische stof (gloeiverlies)	W0109	Gravimetrie	pb 3010-3 en NEN 5754
Korrelgrootte < 2 µm (lutum)	W0171	Sedimentatie	pb 3010-4 en NEN 5753
Metalen			
Barium (Ba)	W0423	ICP-MS	pb 3010-5 en NEN-EN-ISO 17294-2
Cadmium (Cd)	W0423	ICP-MS	pb 3010-5 en NEN-EN-ISO 17294-2
Kobalt (Co)	W0423	ICP-MS	pb 3010-5 en NEN-EN-ISO 17294-2
Koper (Cu)	W0423	ICP-MS	pb 3010-5 en NEN-EN-ISO 17294-2
Kwik (Hg)	W0423	ICP-MS	pb 3010-5 en NEN-EN-ISO 17294-2
Molybdeen (Mo)	W0423	ICP-MS	pb 3010-5 en NEN-EN-ISO 17294-2
Nikkel (Ni)	W0423	ICP-MS	pb 3010-5 en NEN-EN-ISO 17294-2
Lood (Pb)	W0423	ICP-MS	pb 3010-5 en NEN-EN-ISO 17294-2
Zink (Zn)	W0423	ICP-MS	pb 3010-5 en NEN-EN-ISO 17294-2
Minerale olie			
Minerale Olie (C10-C40)	W0202	GC-FID	pb 3010-7 en NEN-EN-ISO 16703
Polychloorbifenylen, PCB			
PCB (7)	W0271	GC-MS	pb 3010-8 en NEN 6980
Polycyclische Aromatische Koolwaterstoffen, PAK			
PAK (10) (VROM)	W0271	GC-MS	pb. 3010-6 en NEN-ISO 18287
PAK som AS3000/AP04	W0271	GC-MS	pb. 3010-6 en NEN-ISO 18287

Nadere informatie over de toegepaste onderzoeksmethoden alsmede een classificatie van de meetonzekerheid staan vermeld in ons overzicht "Specificaties analysemethoden", versie april 2022.

1. Nederlands Normalisatie-Instituut, *bodem-landbodem, onderzoeksstrategie voor het uitvoeren van vooronderzoek bij verkennend en nader onderzoek NEN 5725*, zonder plaats, december 2017.
2. Nederlands Normalisatie-instituut, *bodem-landbodem, Strategie voor het uitvoeren van verkennend bodemonderzoek – Onderzoek naar de milieuhygiënische kwaliteit van bodem en grond NEN 5740:A1*, februari 2016.
3. *Protocol 2001*, plaatsen van handboringen en peilbuizen, maken van boorbeschrijvingen, nemen van grondmonsters en waterpassen, SIKB versie 6.0, februari 2018.
4. *Protocol 2002*, het nemen van grondwatermonsters, SIKB versie 6.0, februari 2018.
5. *Leidraad Bodembescherming*, Den Haag, september 1990, (bijgewerkte uitgave).
6. Dienst Grondwaterverkenning TNO, *Grondwaterkaart van Nederland centrale slenk, Delft/Oosterwolde*, november 1983.
7. RIVM, *Aanpak van veldonderzoek bij gevallen van lokale bodemverontreiniging*, Den Haag, januari 1985 (Reeks Bodembescherming nr. 56).
8. Ministerie van VROM, *Circulaire bodemsanering 2013*, Den Haag, 2013.
9. Ministerie van VROM, *Besluit Bodemkwaliteit*, Den Haag, januari 2021
10. Ministerie van VROM, *Regeling Bodemkwaliteit*, Den Haag, januari 2021
11. Ministerie van VROM, *Besluit Uniforme Saneringen*, Den Haag, februari 2006