


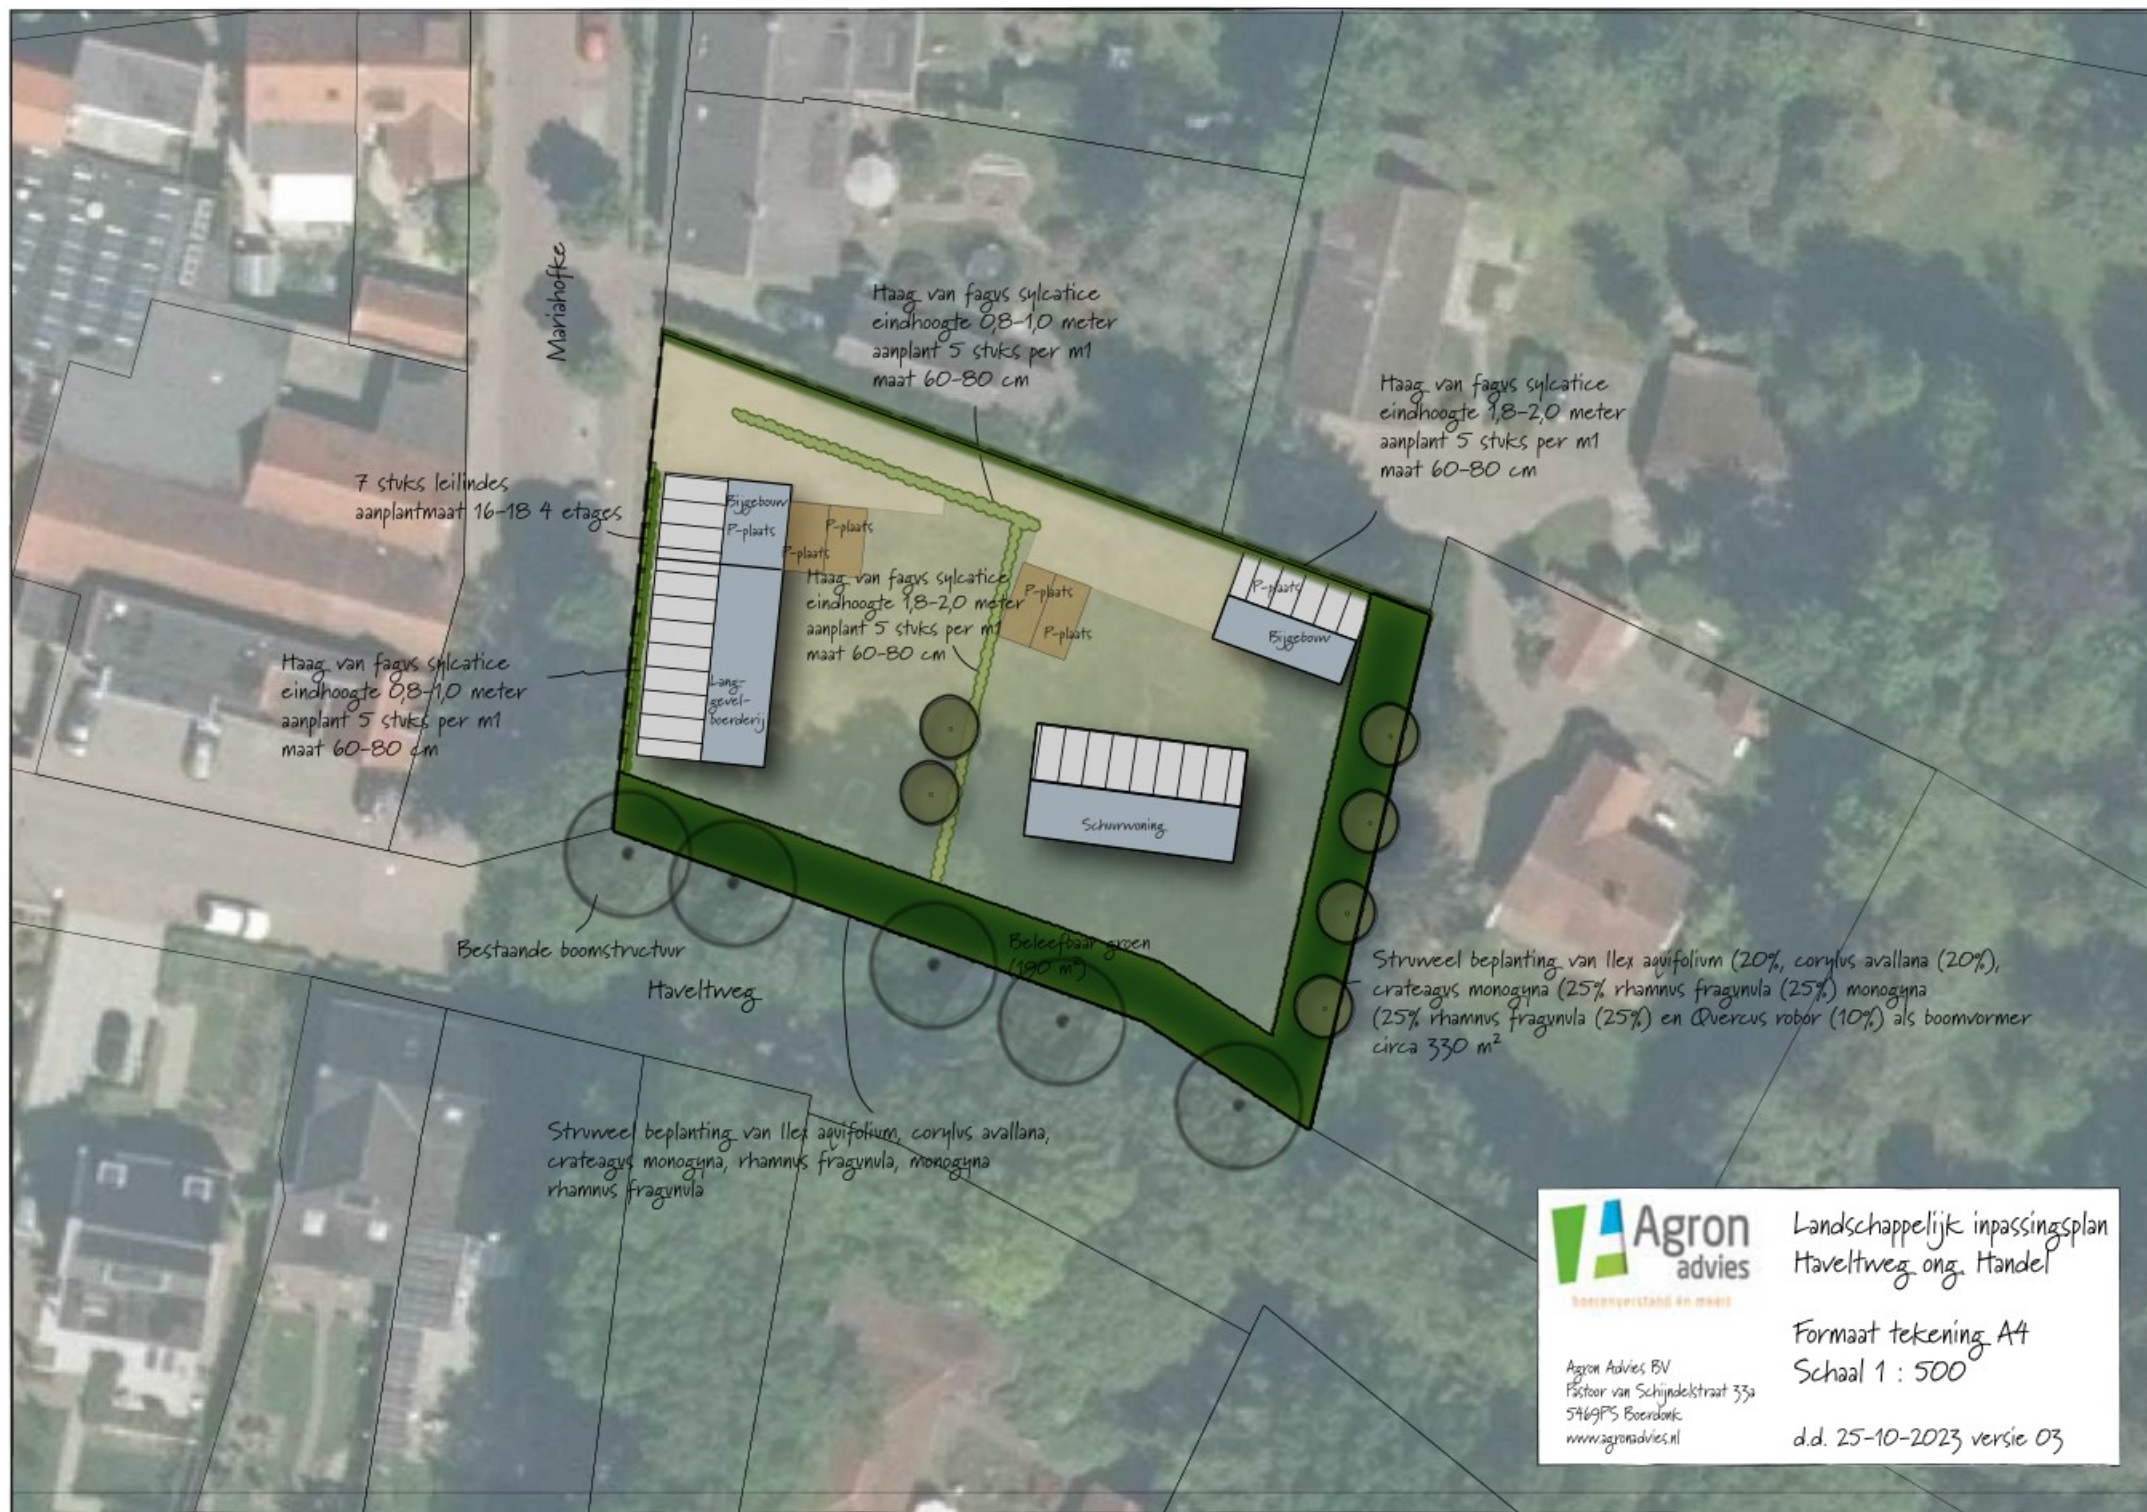

Agron Advies BV
Postoor van Schijndelstraat 33a
5469PS Boerdonk
www.agronadvies.nl

Landschappelijk inpassingsplan
Haveltweg ong. Handel

Formaat tekening A4
Schaal 1 : 500

d.d. 25-10-2023 versie 03